



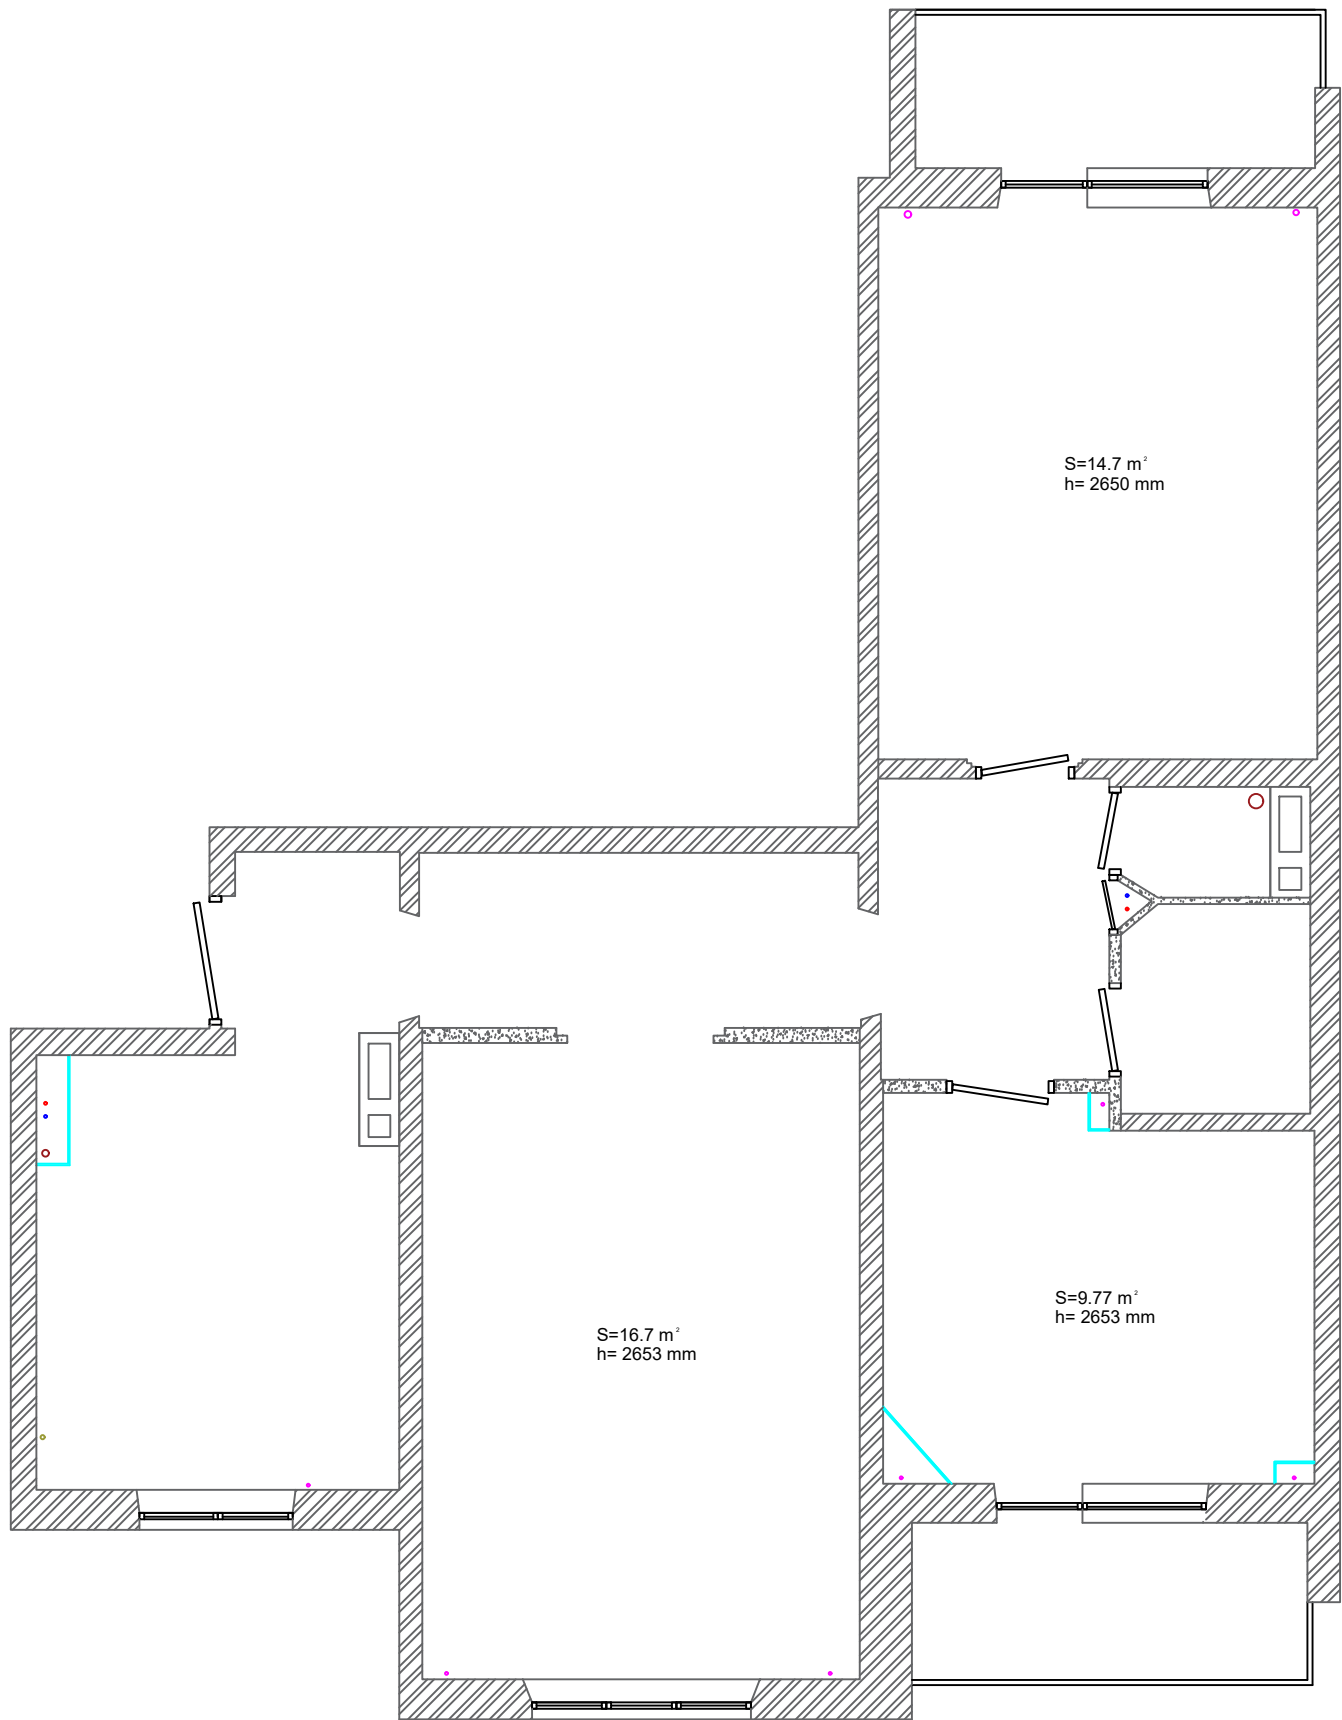

Экспликация помещений:

1. Прихожая
2. Гардероб
3. Кухня
4. Спальная
5. Коридор
6. Спальная
7. Балкон
8. Спальная
9. Балкон
10. Ванная комната
11. С.у.

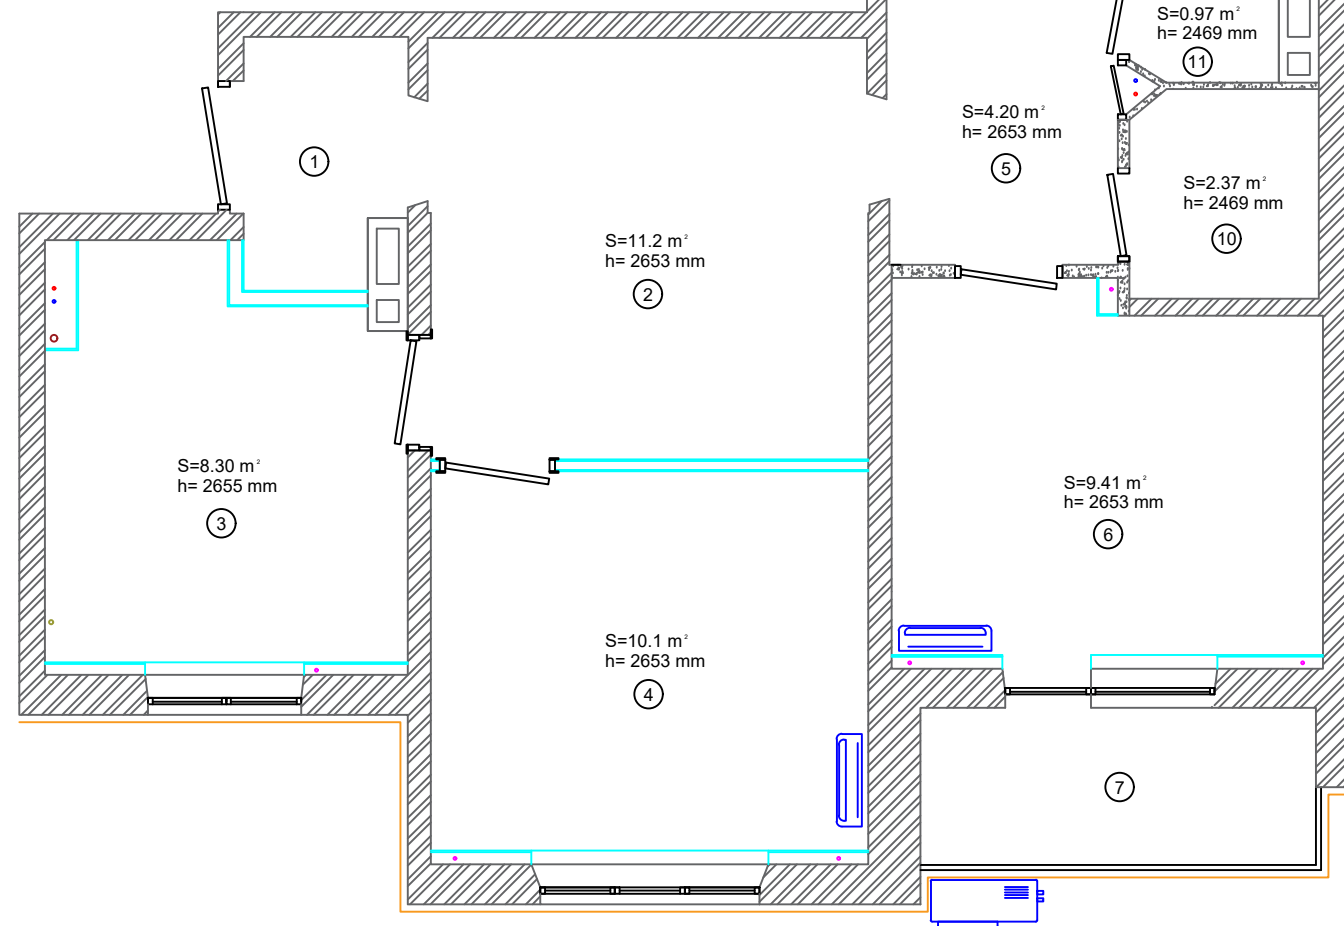

Восточная сторона. Солнце с 6.00 до 11.00

Западная сторона. Солнце с 14.00 до 18.00