
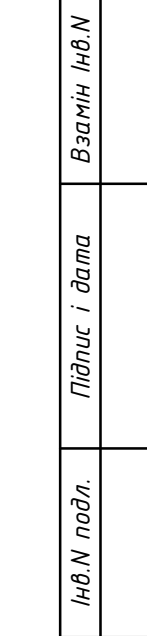
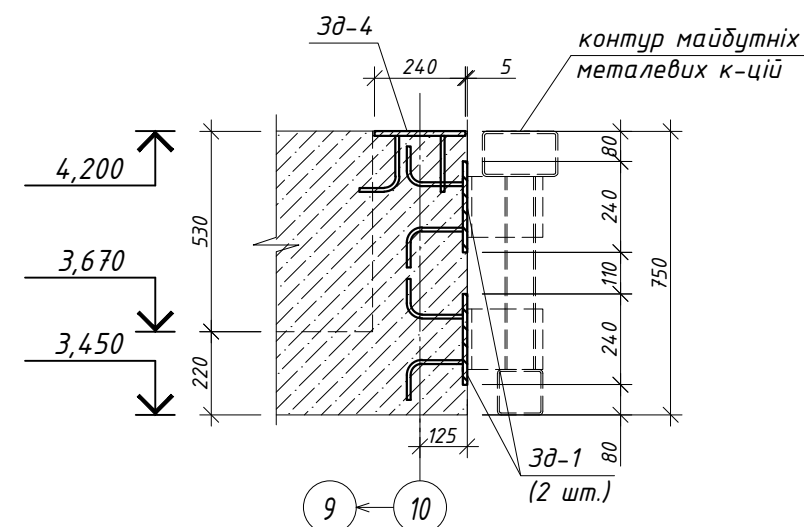


УЗГОДЖЕНО.

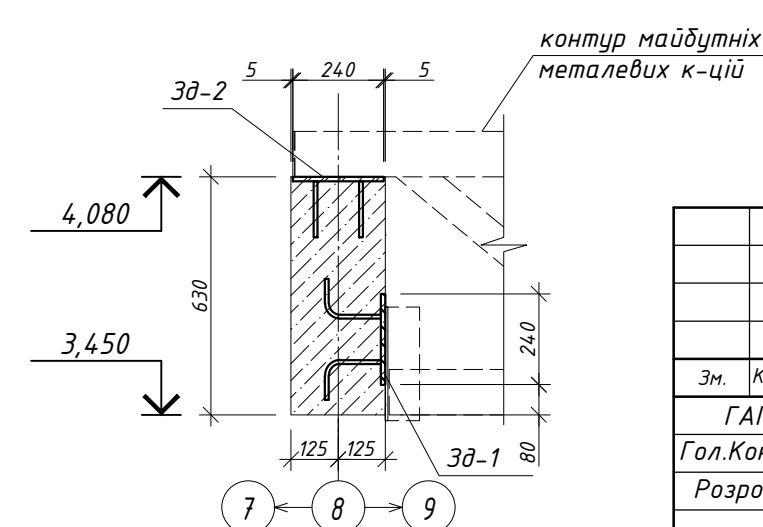

- Б-Б









 $B-B$ 

- КБ |

							- КБ		
							Будівництво індивідуального житлового будинку на вул.Старокиївська №59-а у смт. Козин, Одеського району, Київської області		
Зм.	Кіл. уч.	Аркуш	№ Док.	Підпис	Дата		Стадія	Аркуш	Аркушів
ГАП						Житловий будинок №1			
Гол.Констр.	Бурдін				22.06.21		P	78	
Розробив	Бурдін				22.06.21				
						Схема розташування плити перекриття 1-го поверху			

УЗГОДЖЕНО.

	Взамін Інв. N	
Підпис і дата		
Інв. N подл.		

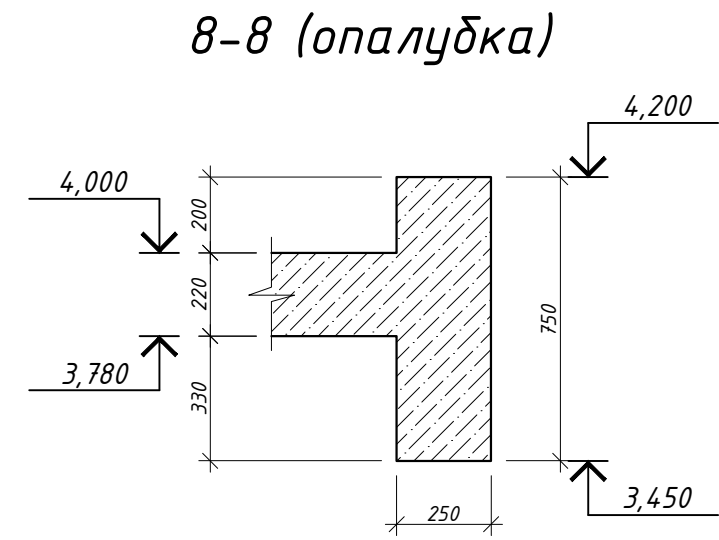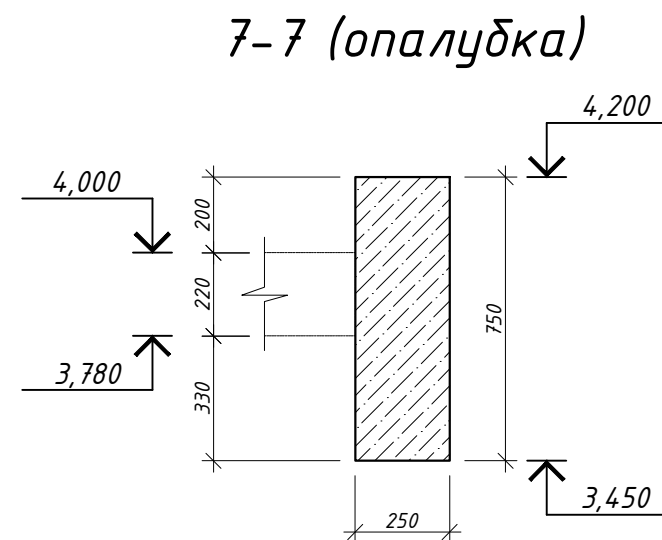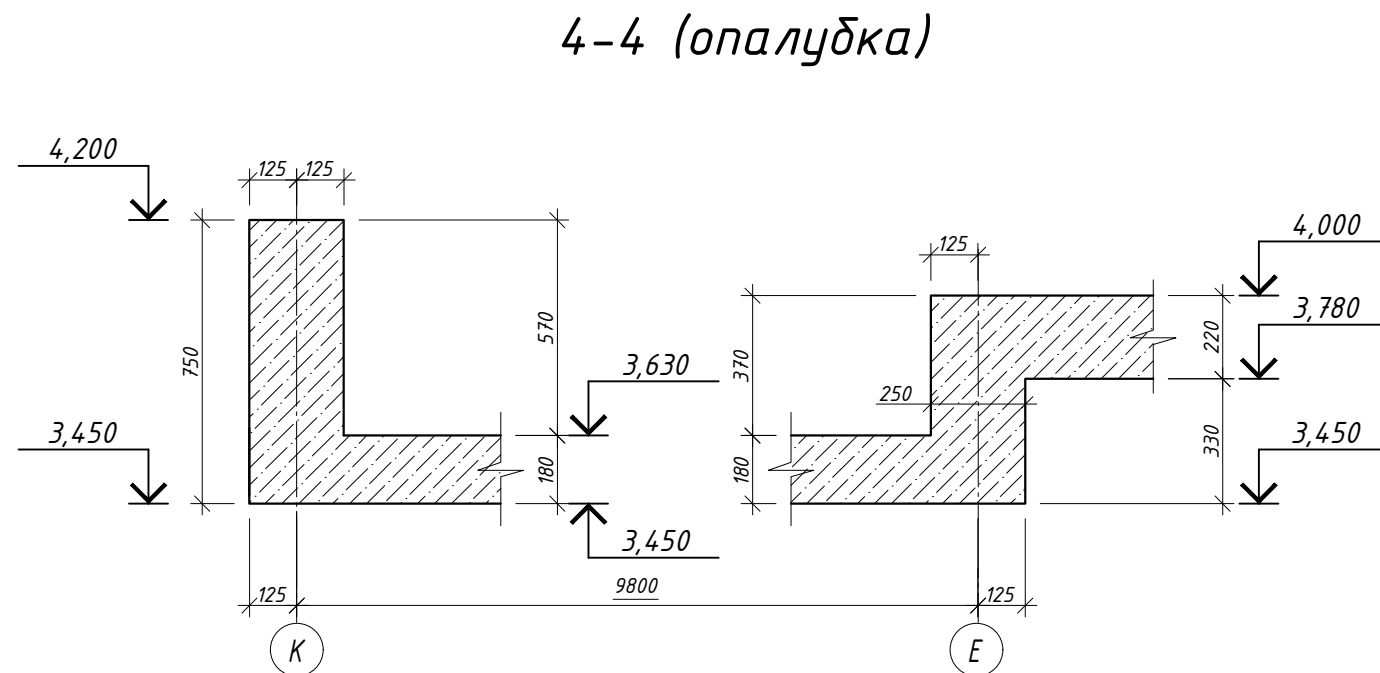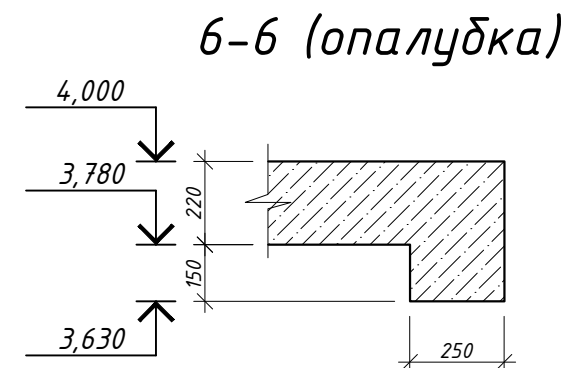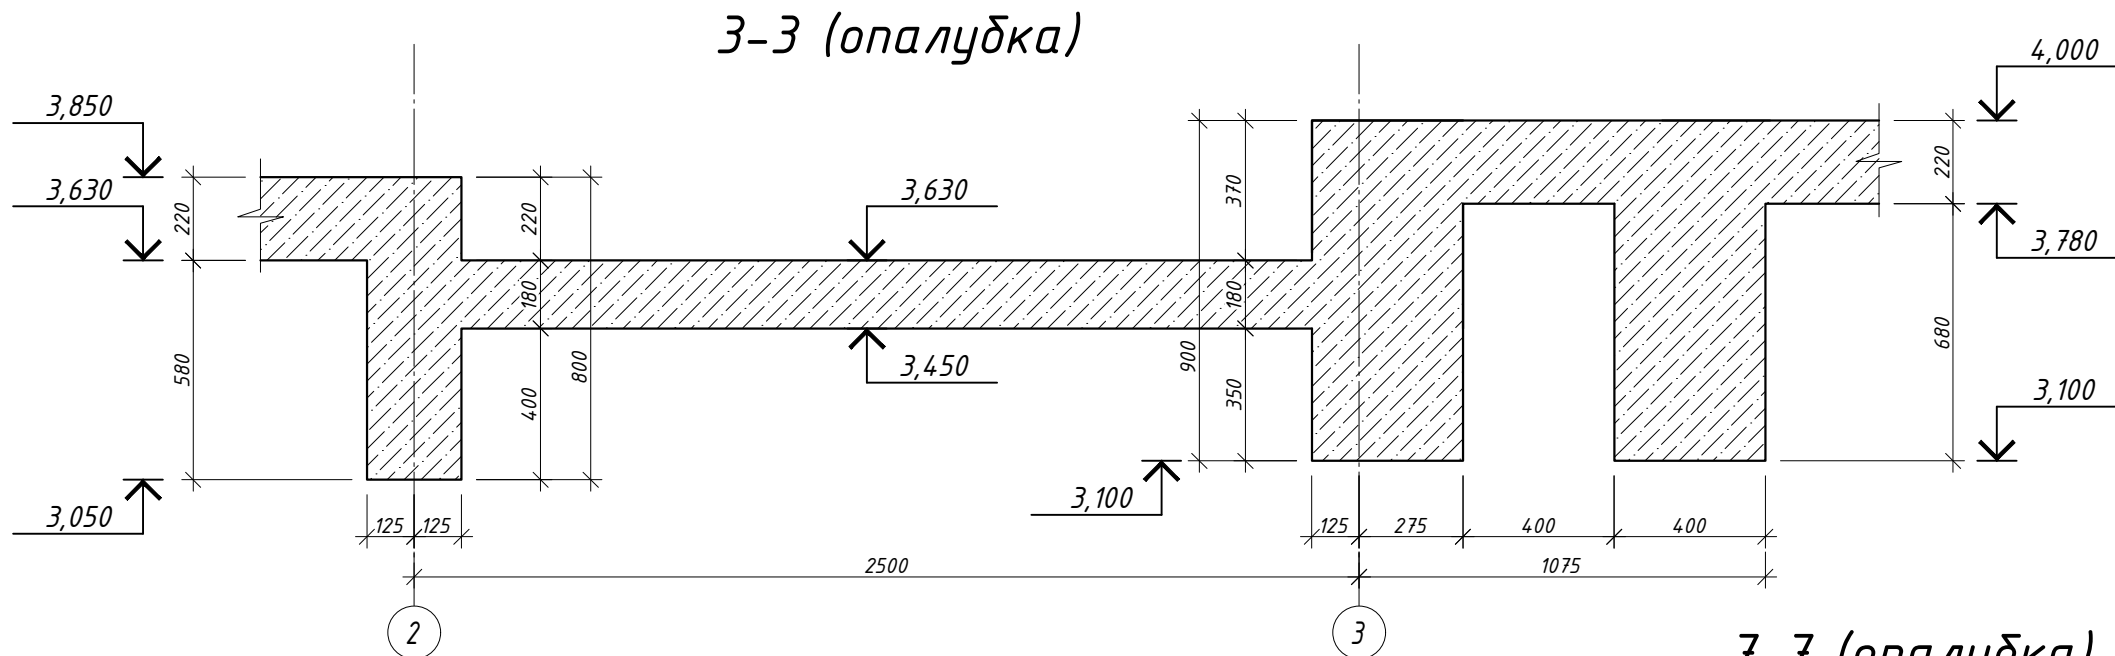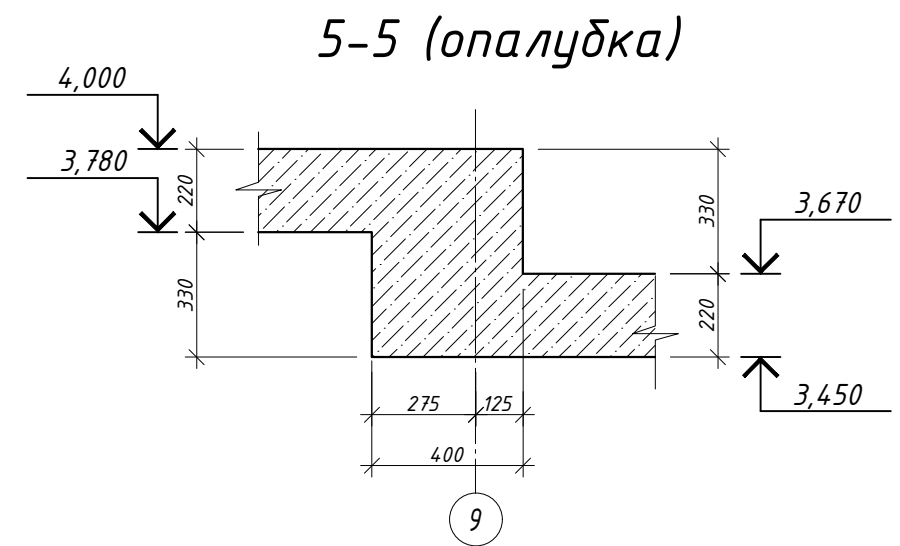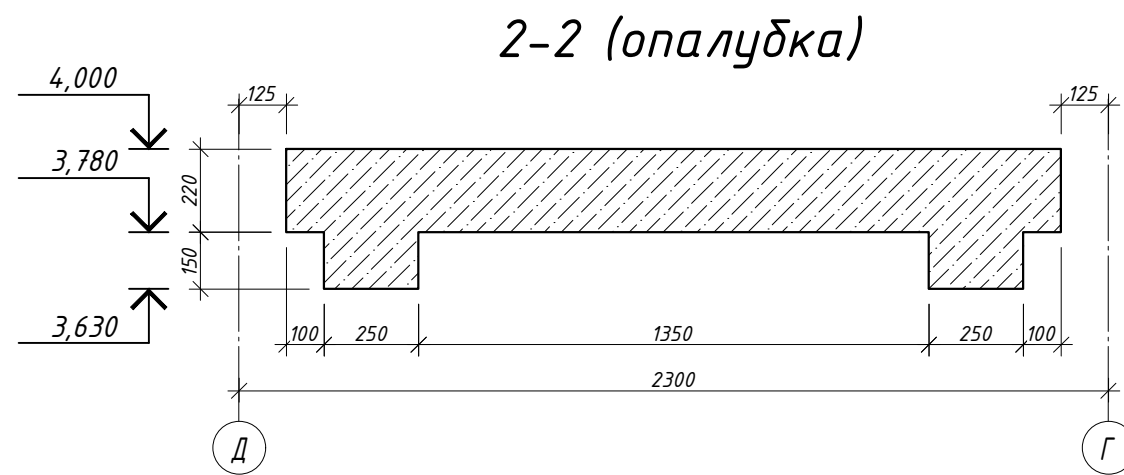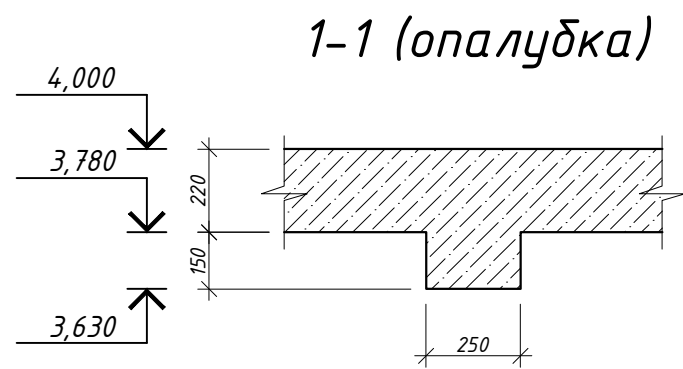

1. Даний аркуш розглядати разом з арк. 78, 80-93.

						- КБ			
						Будівництво індивідуального житлового будинку на вул.Старокиївська №59-а у смт. Козин, Обухівського району, Київської області			
Зм.	Кіл. уч.	Аркуш	№ Док.	Підпис	Дата				
ГАП						Житловий будинок №1	Стадія	Аркуш	Аркушів
Гол.Констр.	Бурдін				22.06.21		Р	79	
Розробив	Бурдін				22.06.21				
						Плита перекриття 1-го поверху. Розрізи 1-1...8-8 (опалубка)			


УЗГОДЖЕНО.

Взамін Інв. N


Підпис і дата

Інв. N подл.


9-9 (опалубка)

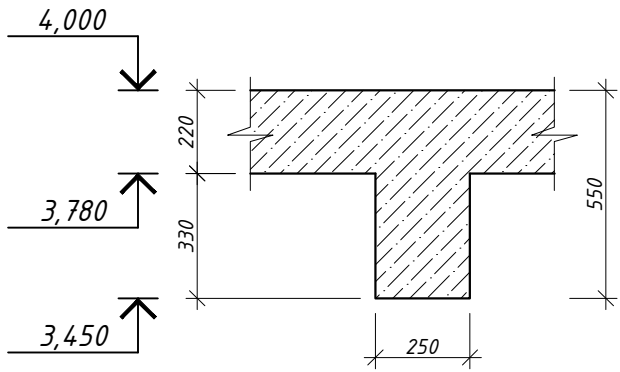


10-10 (опалубка)

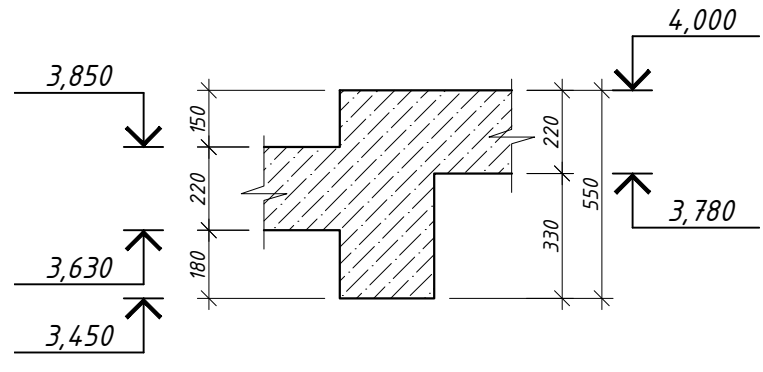


11-11 (опалубка)

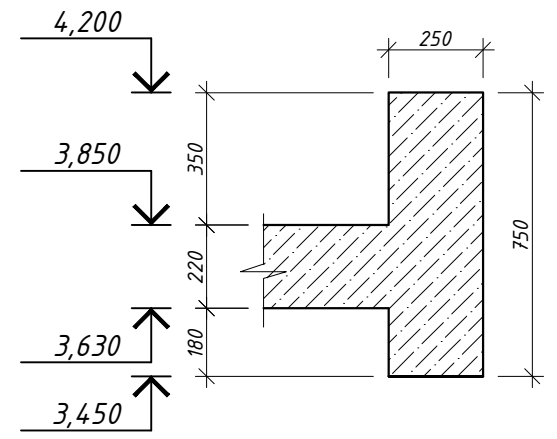


12-12 (опалубка)

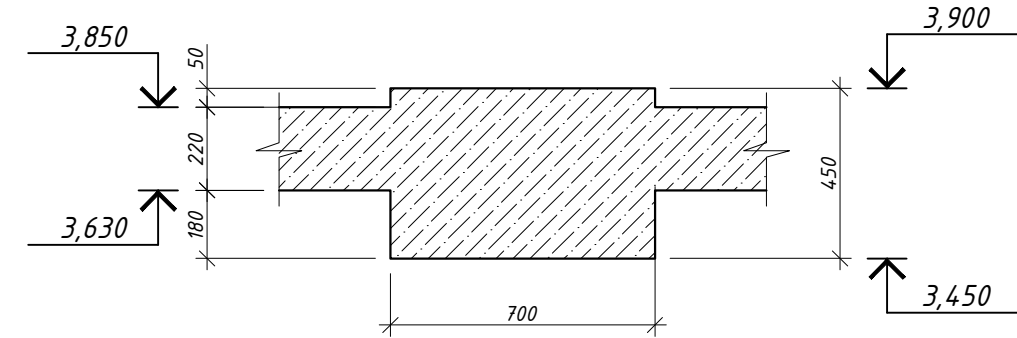


16-16 (опалубка)

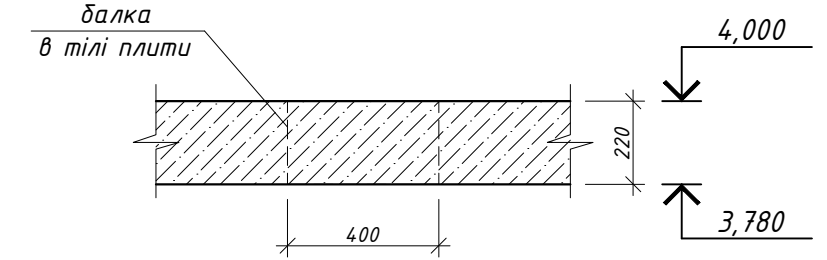


13-13 (опалубка)

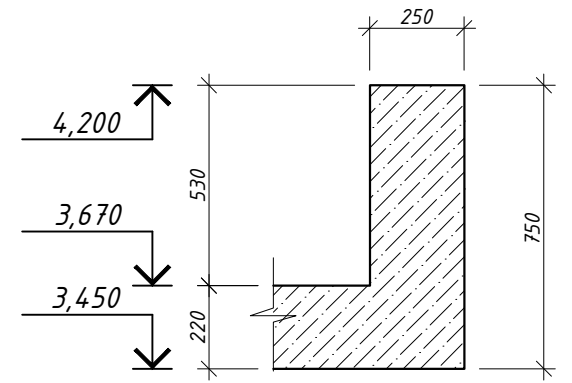

14-14 (опалубка)

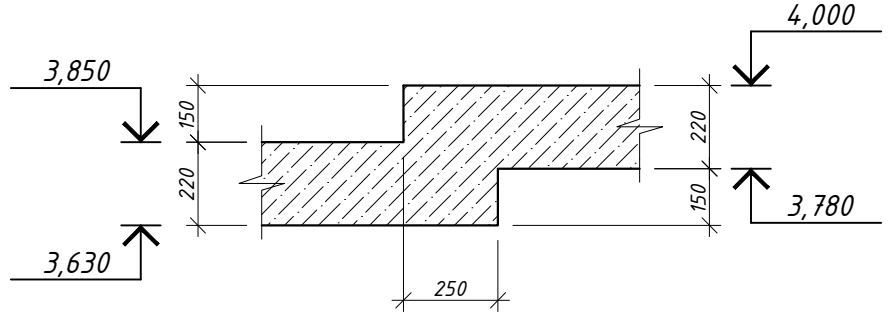

15-15 (опалубка)

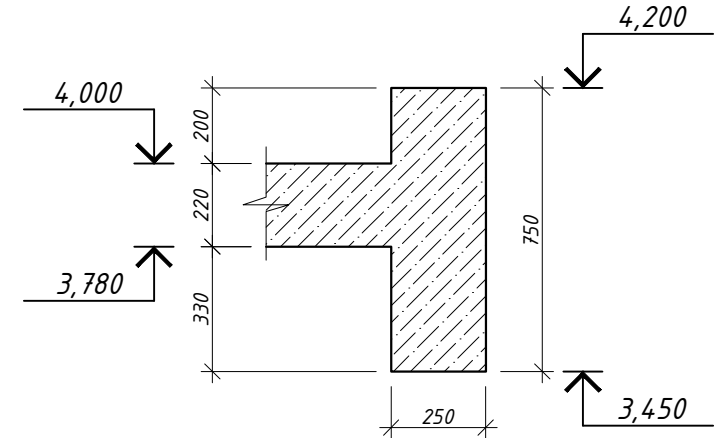

17-17 (опалубка)

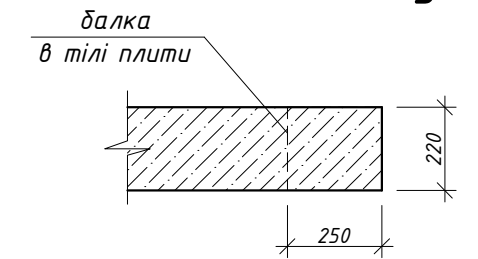


Схема розміщення Зд-1 для встановлення металевих стійок 2-го поверху



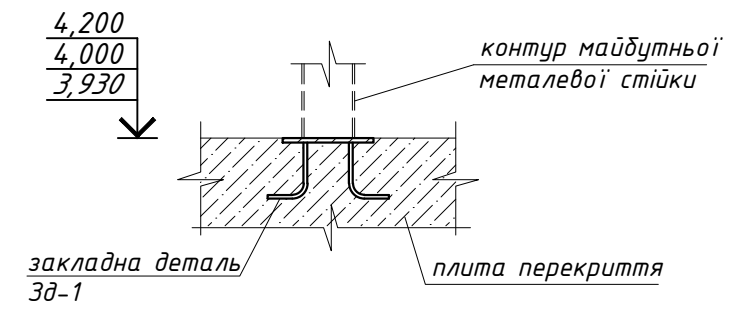



Схема розміщення Зд-4 для встановлення металевих стійок 2-го поверху

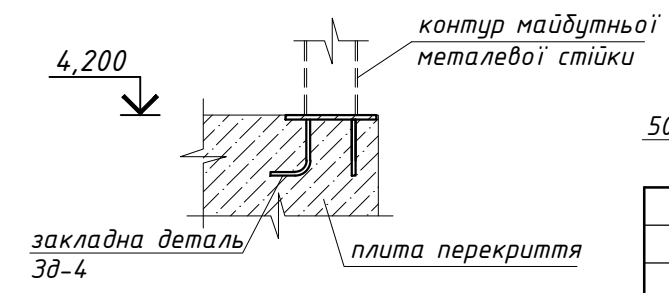

Зд-4

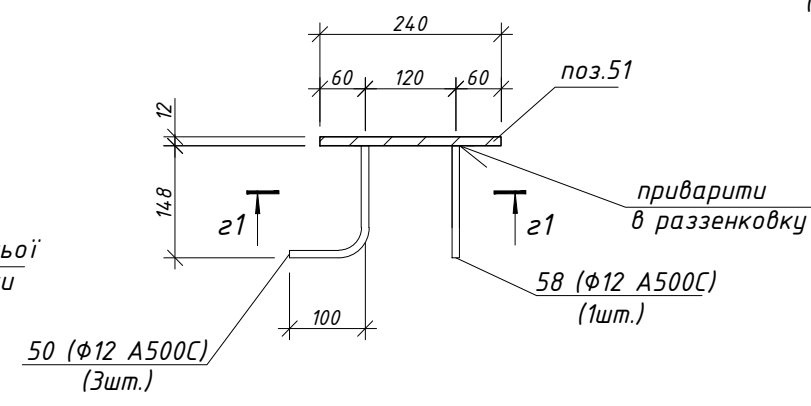

З1-З1

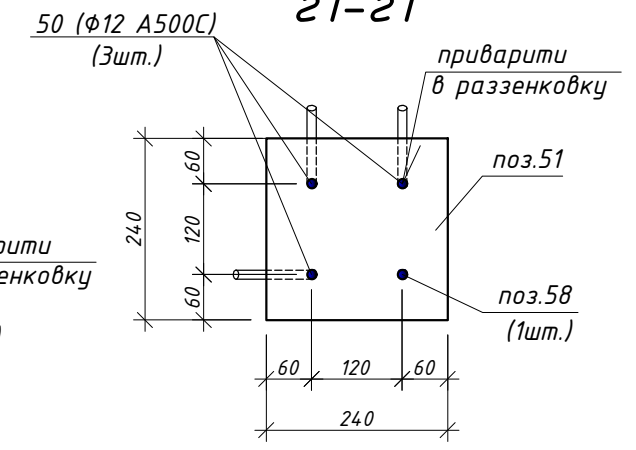

						- КБ			
						Будівництво індивідуального житлового будинку на вул.Старокиївська №59-а у смт. Козин, Обухівського району, Київської області			
Зм.	Кіл. уч.	Аркуш	№ Док.	Підпис	Дата				
ГАП						Житловий будинок №1	Стадія	Аркуш	Аркушів
Гол.Констр.	Бурдін				22.06.21		Р	80	
Розробив	Бурдін				22.06.21				
						Плита перекриття 1-го поверху. Розрізи 9-9...15-15 (опалубка). Закладна деталь Зд-4			

- Даний аркуш розглядати разом з арк. 78, 79, 81-93.
- Таблицю "Специфікація" див. арк. 92.


УЗГОДЖЕНО.

Взамін Інв.Н


Підпис і дата

Інв.Н подл.


Вид А-А

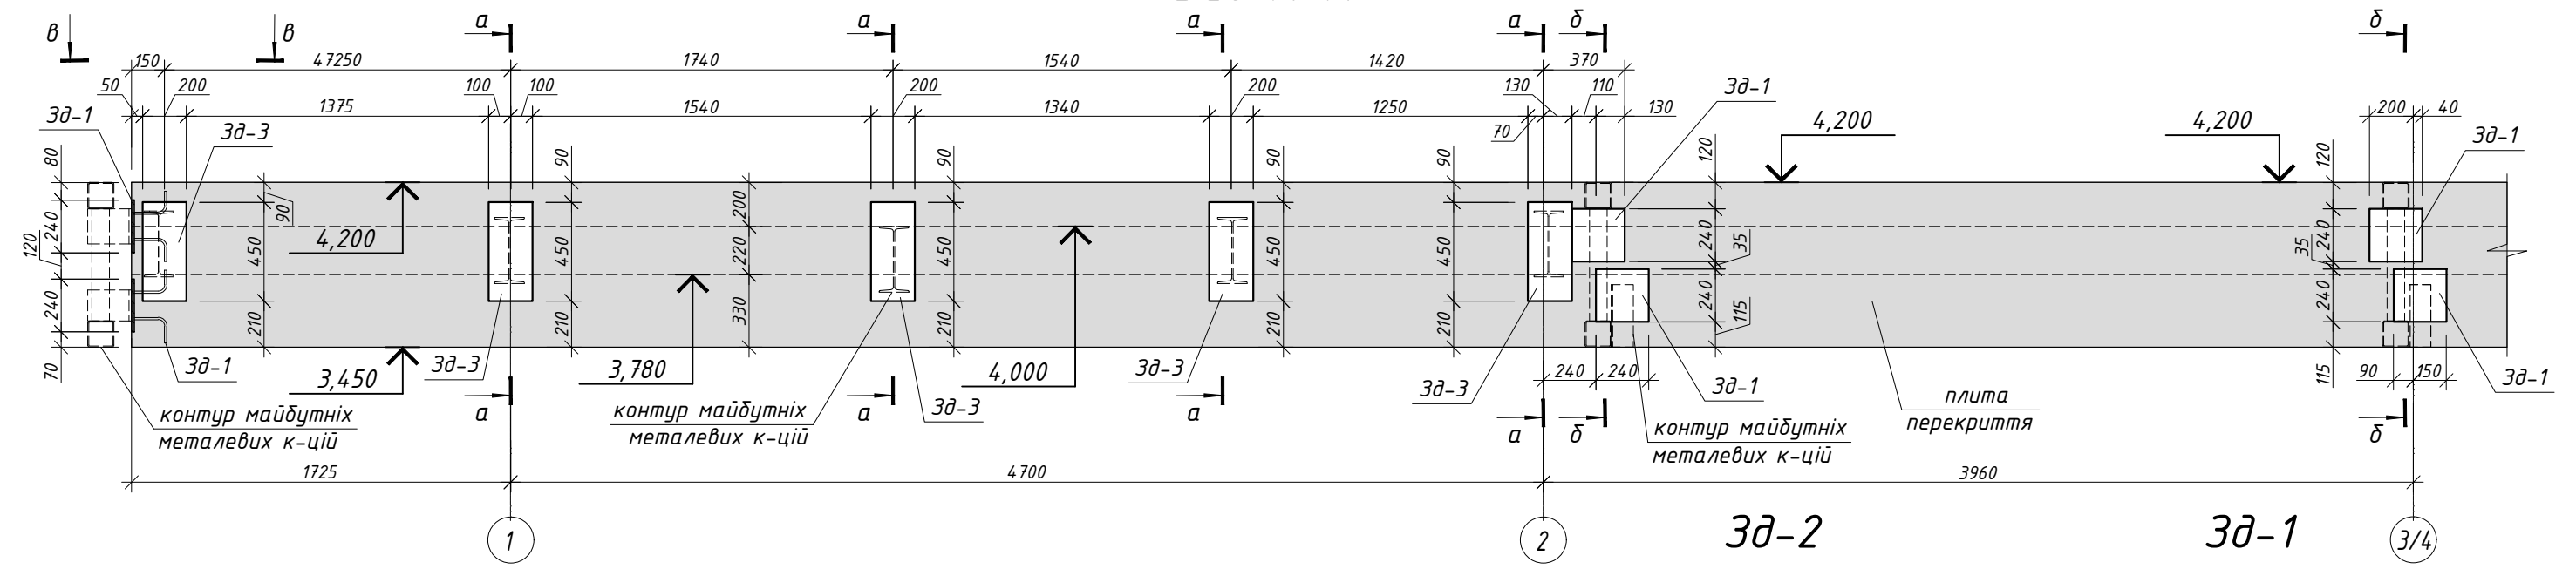


а-а

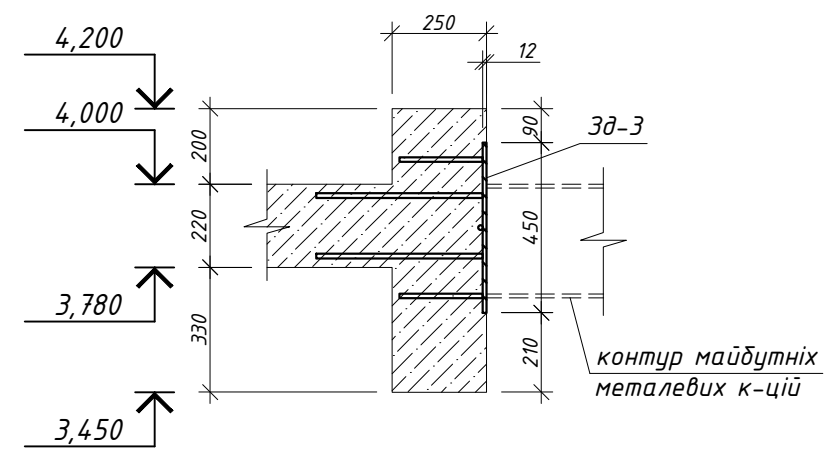


б-б

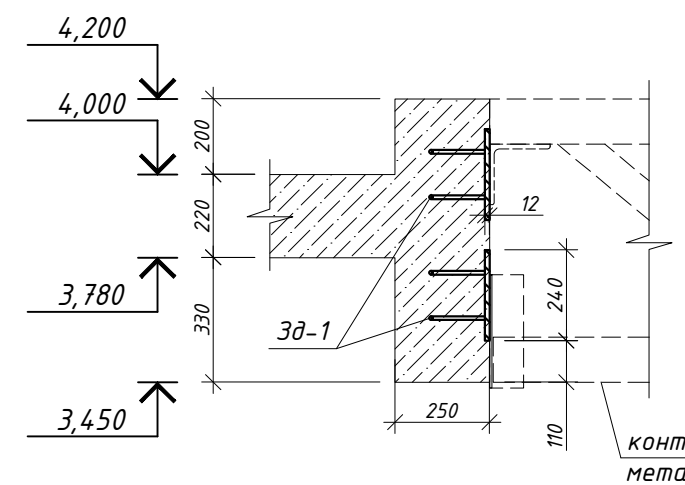


3д-2

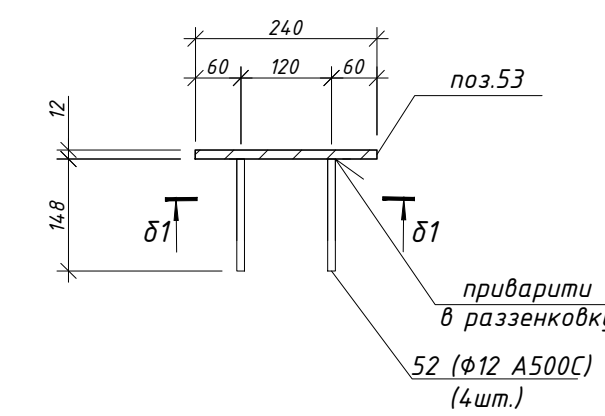


3д-1

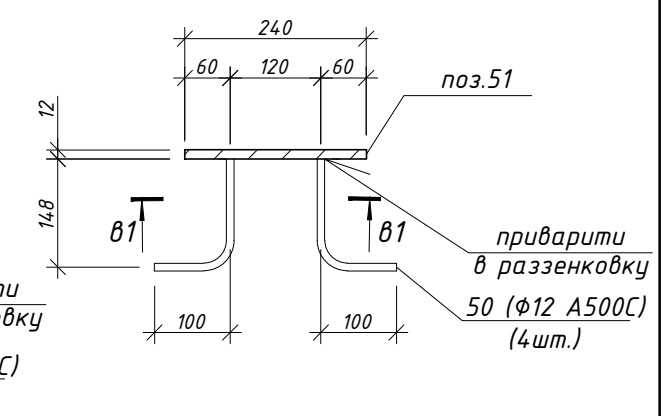


б1-б1

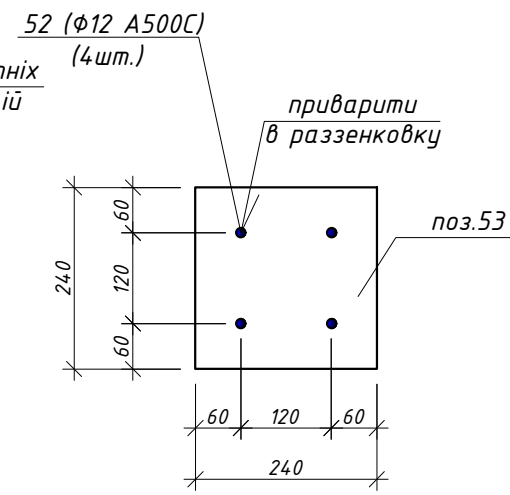


б1-б1

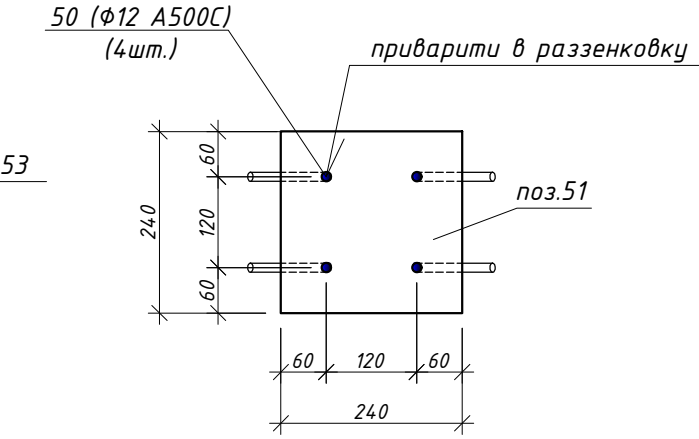

а1-а1

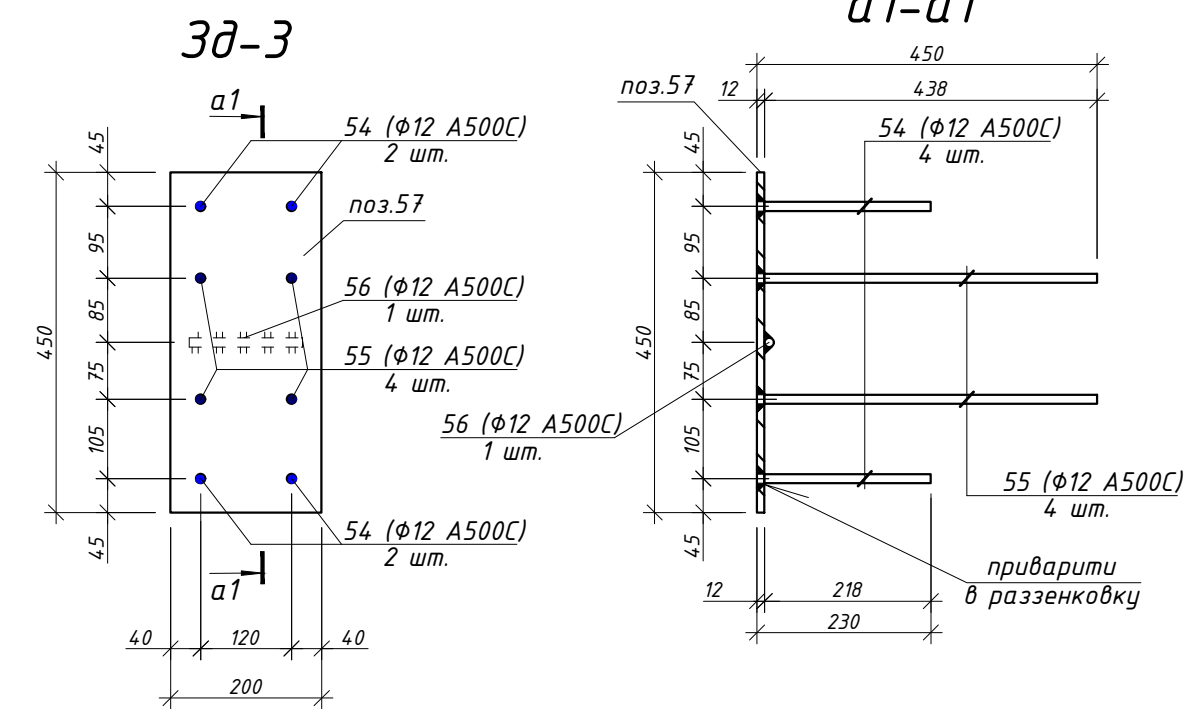


б-б

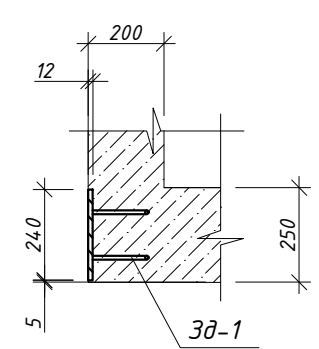

						- КБ		
						Будівництво індивідуального житлового будинку на вул.Старокиївська №59-а у смт. Козин, Обухівського району, Київської області		
Зм.	Кіл. уч.	Аркуш	№ Док.	Підпис	Дата	Житловий будинок №1	Стадія	Аркуш
ГАП								
Гол.Констр.	Бурдін				22.06.21			
Розробив	Бурдін				22.06.21		Р	81
						Плита перекриття 1-го поверху. Вид А-А. Розрізи а-а, б-б, в-в. Закладна деталь 3д-1, 3д-2, 3д-3		

- Даний аркуш розглядати разом з арк. 78-80, 82-93.
- Таблицю "Специфікація" див. арк. 92.

Схема армування балок плити перекриття 1-го поверху

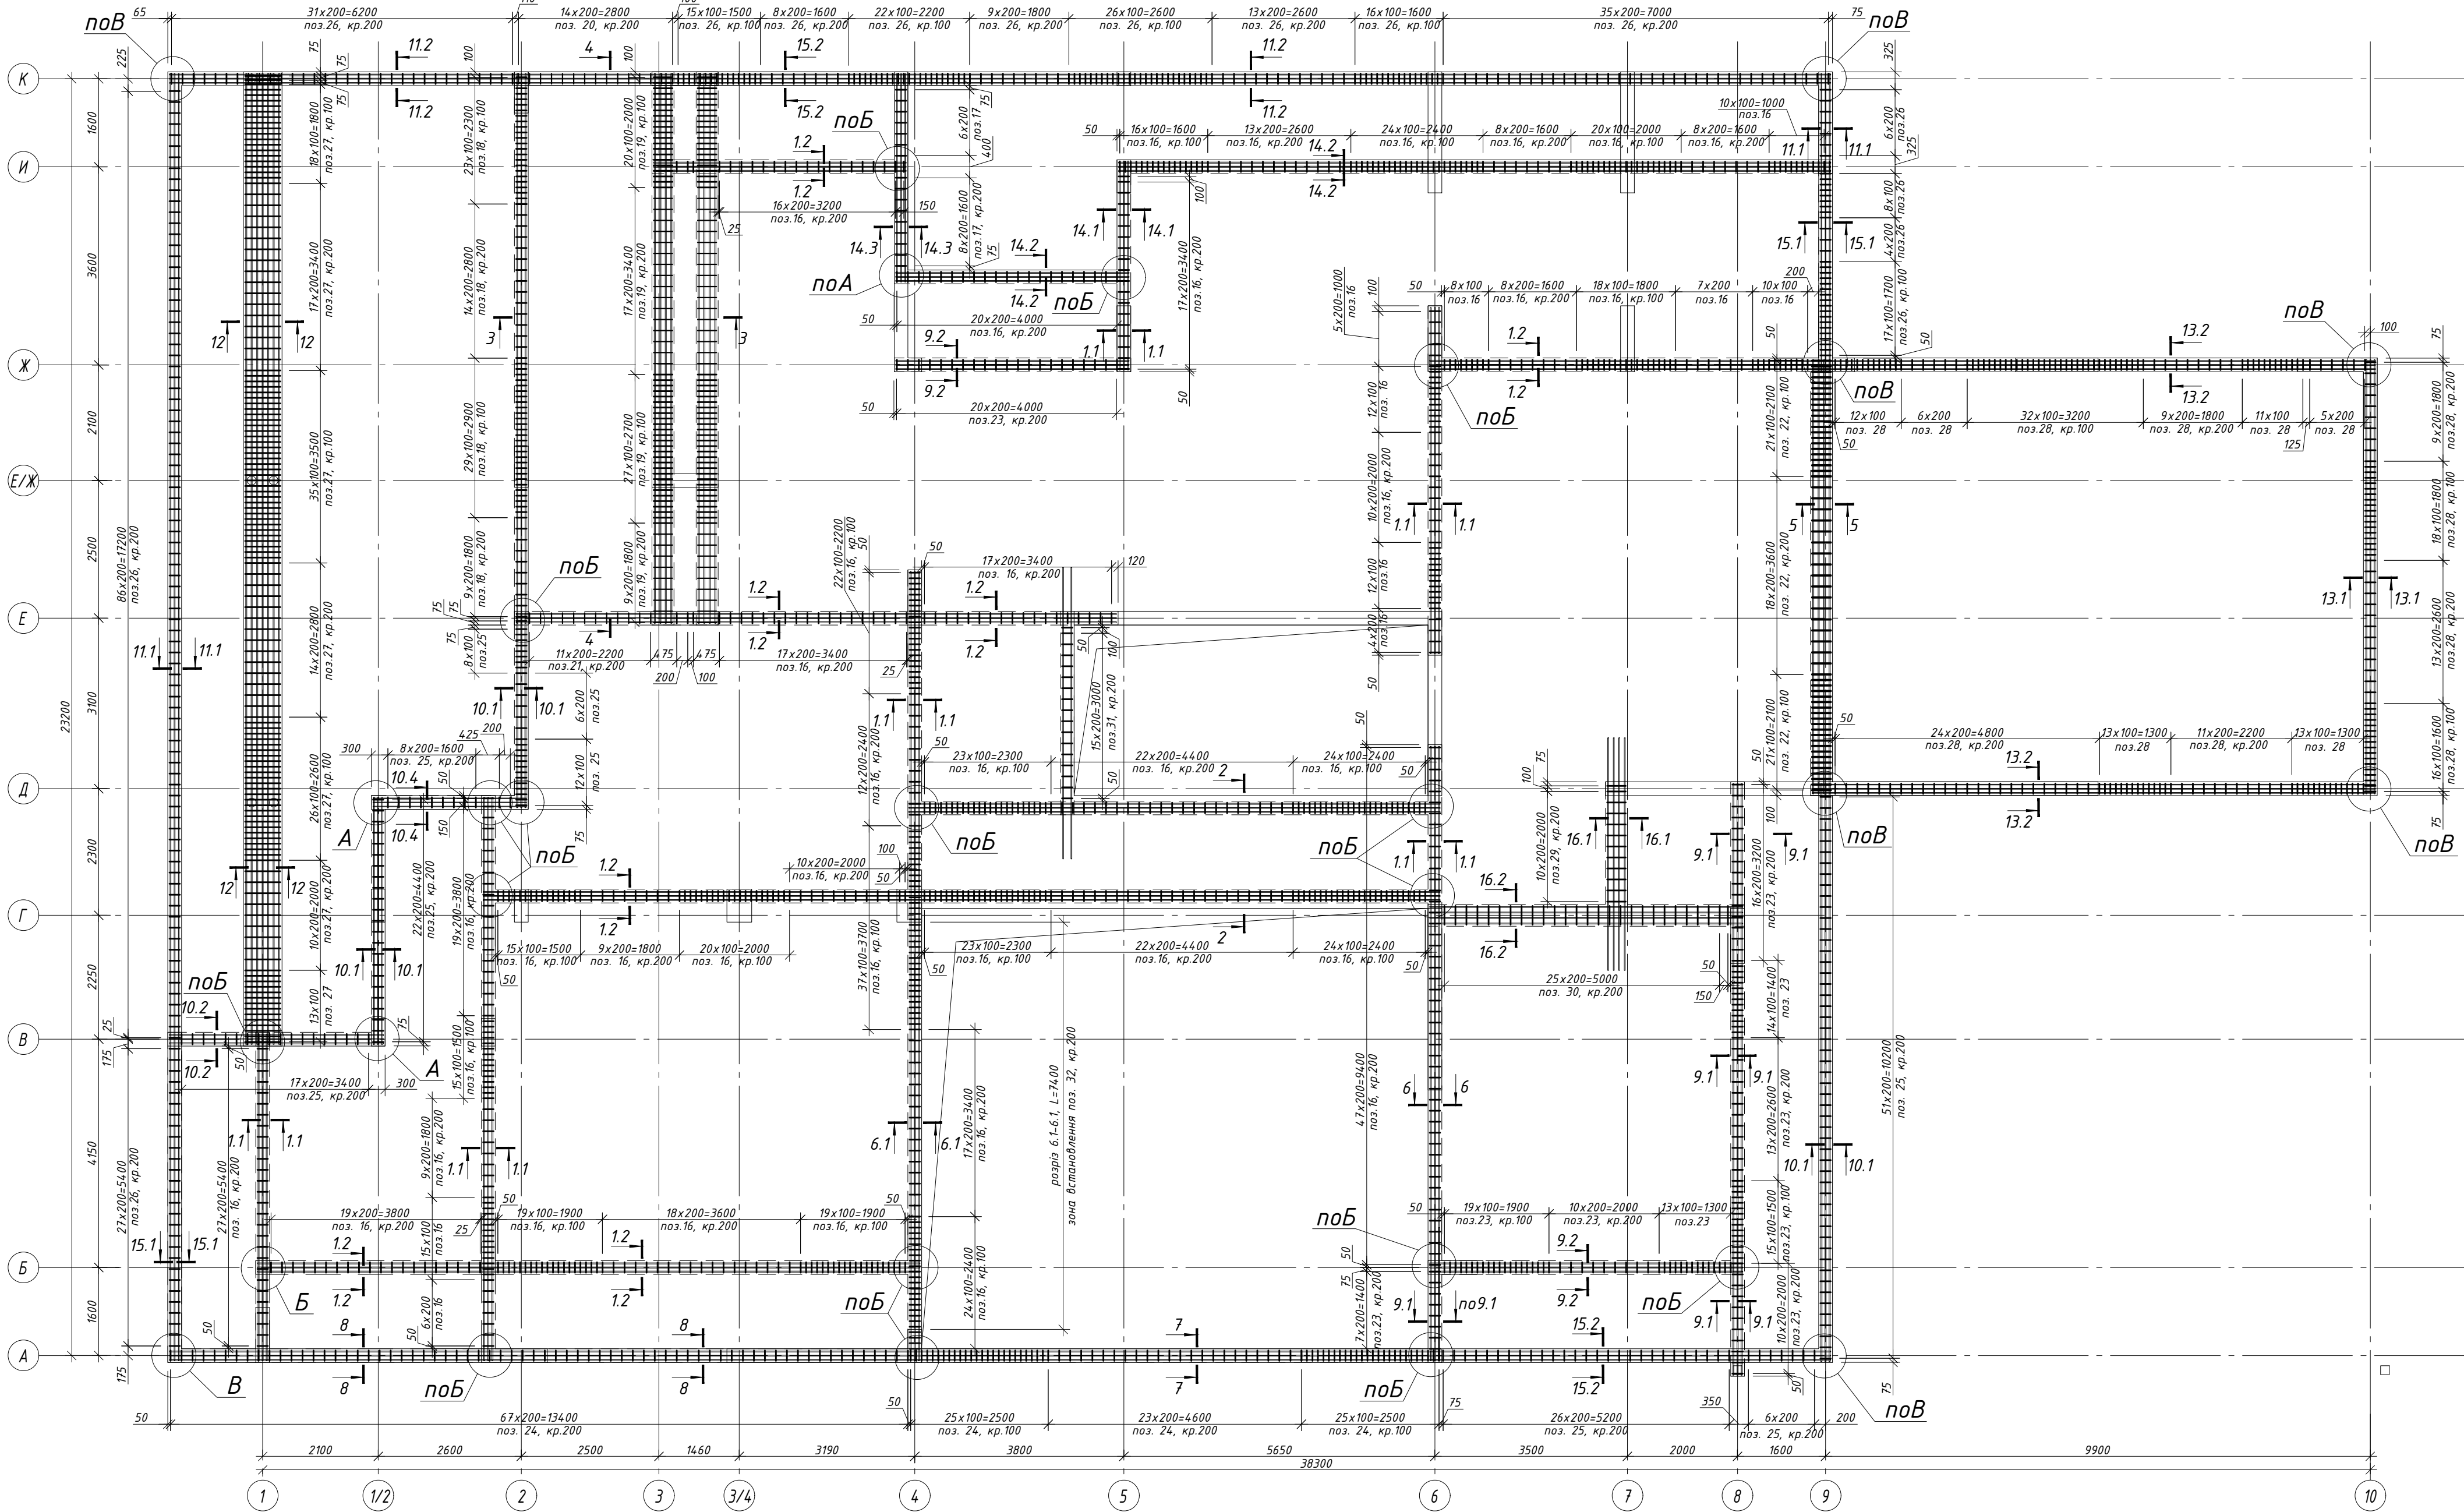

- Даний аркуш розглядати разом з арк. 78-81, 83-93.
- Армування розрізів і вузлів див. арк. 83-87.
- Робочу арматуру плити (поз. 1) стикувати напуском. В одному перерізі стикувати не більше 50% стержнів. Довжина напуску $L_n=600\text{мм}$ для поз. 1. Відстань між центрами стиків має бути не менше ніж 1,5 L_n .
- Робочу арматуру балок стикувати напуском. В одному перерізі стикувати не більше 50% стержнів. Довжина напуску для арматури $\Phi 25\text{мм}$ становить $L_n=1250\text{мм}$; для арматури $\Phi 22\text{мм}$ становить $L_n=1100\text{мм}$; для арматури $\Phi 20\text{мм}$ становить $L_n=1000\text{мм}$; для арматури $\Phi 16\text{мм}$ становить $L_n=800\text{мм}$. Відстань між центрами стиків має бути не менше ніж 1,5 L_n . Схему стикування арматури балок див. арк. 87. Деталь стикування арматури балок див. арк. 86.
- Таблицю "Специфікація" див. арк. 92.

- КБ

Будівництво індивідуального житлового будинку
на вул.Старокиївська №59-а у смт. Козин, Обухівського району,
Київської області

Житловий будинок №1

Схема армування балок плити перекриття
1-го поверху

Стадія	Аркуш	Аркушів
Р	82	


УЗГОДЖЕНО.

Взамін Інв.Н


Підпис і дата

Інв.Н подл.


11.1-11.1
(армування)

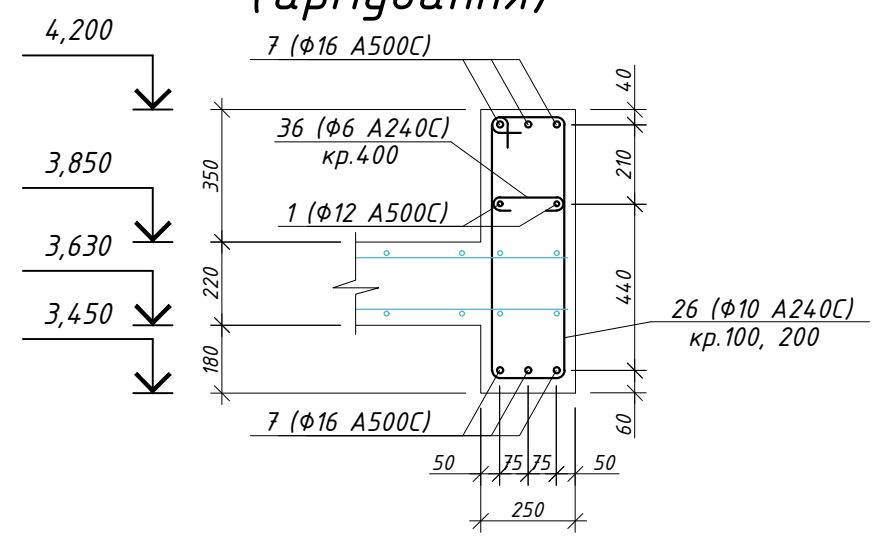


11.2-11.2
(армування)

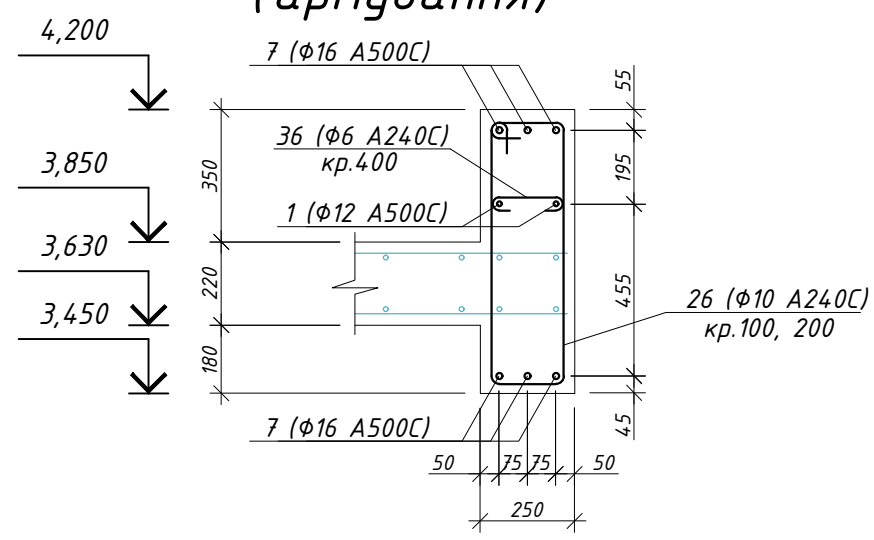


12-12
(армування)

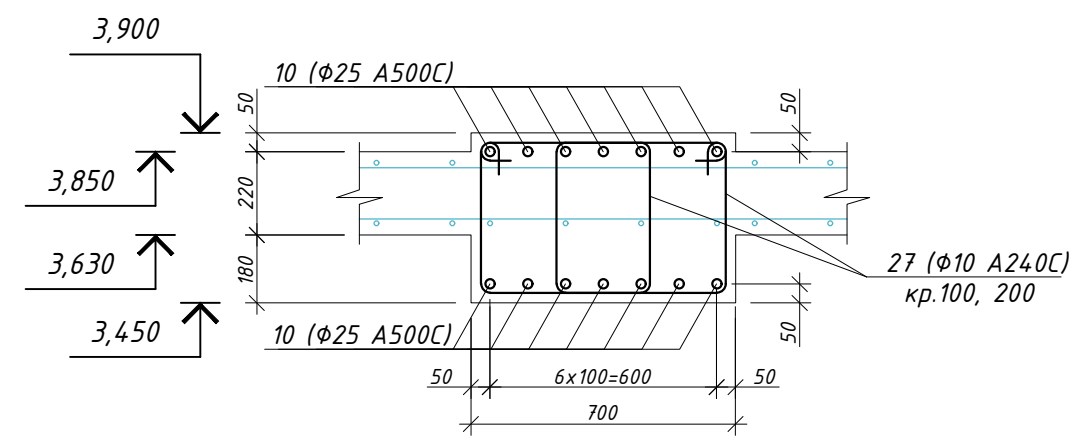


13.1-13.1
(армування)

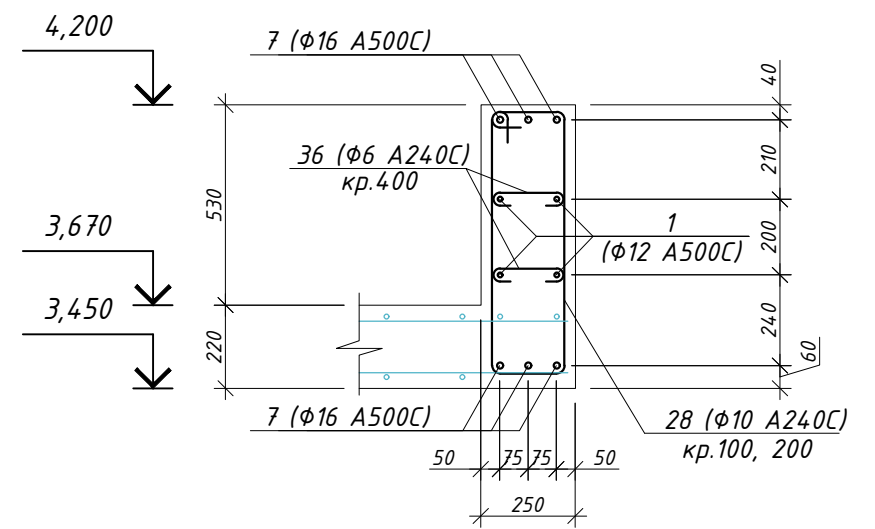


13.2-13.2
(армування)

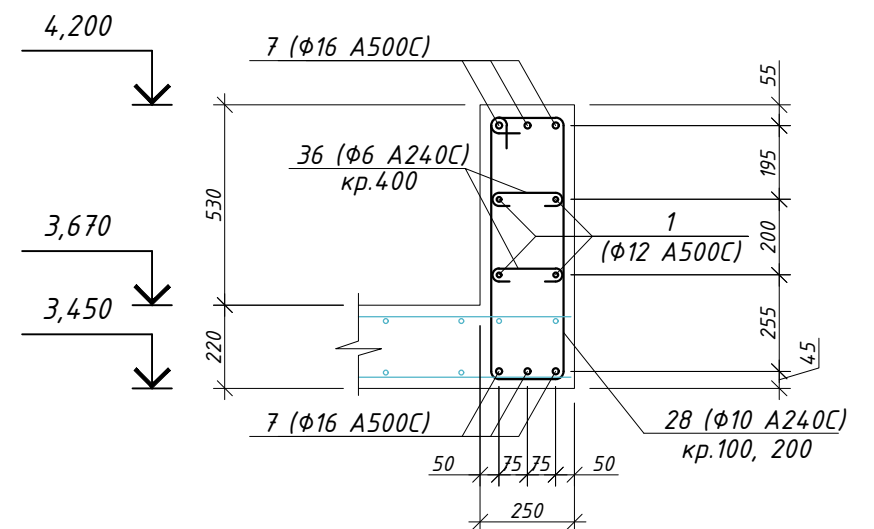


14.1-14.1
(армування)

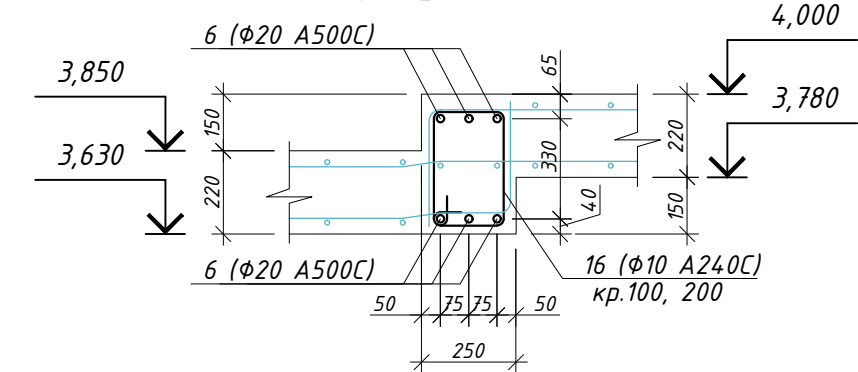


14.2-14.2
(армування)

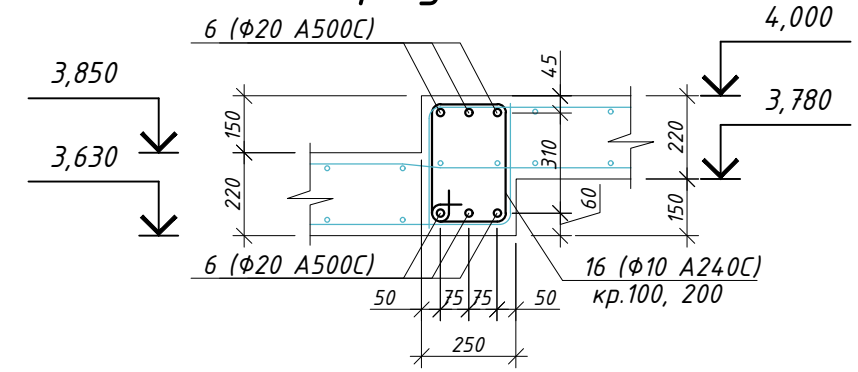

6-6
(армування)

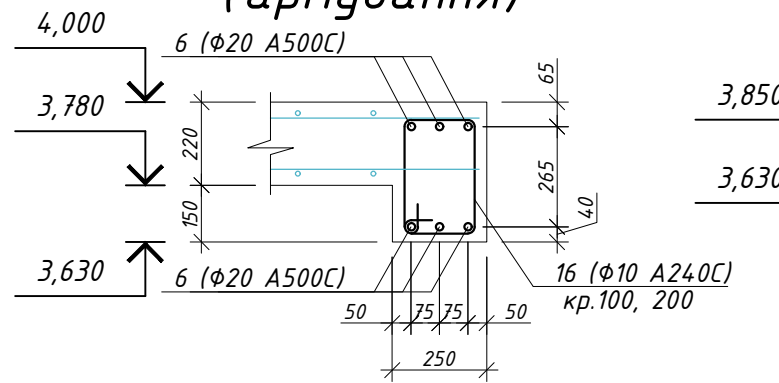


14.3-14.3
(армування)

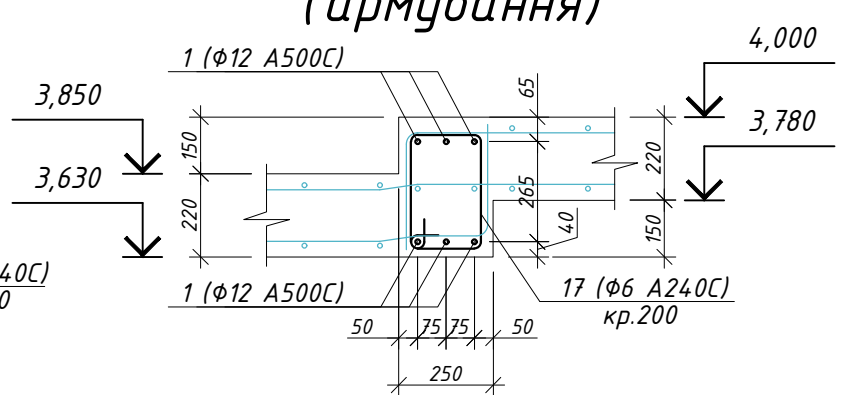


- Даний аркуш розглядати разом з арк. 78-84, 86-93.
- Торцевий елемент плити (поз. 3, 4) на розрізах 6-6, 11.1-11.1, 11.2-11.2, 13.1-13.1, 13.2-13.2 умовно не показано.
- Таблицю "Специфікація" див. арк. 92.

						- КБ			
						Будівництво індивідуального житлового будинку на вул.Старокіївська №59-а у смт. Козин, Обухівського району, Київської області			
Зм.	Кіл. уч.	Аркуш	№ Док.	Підпис	Дата	Житловий будинок №1	Стадія	Аркуш	Аркушів
ГАП							Р	85	
Гол.Констр.	Бурдін				22.06.21				
Розробив	Бурдін				22.06.21				
						Плита перекриття 1-го поверху. Розрізи 6-6, 11.1-11.1, 11.2-11.2, 12-12, 13.1-13.1, 13.2-13.2, 14.1-14.1, 14.2-14.2, 14.3-14.3 (армування)			


15.1-15.1
(армування)

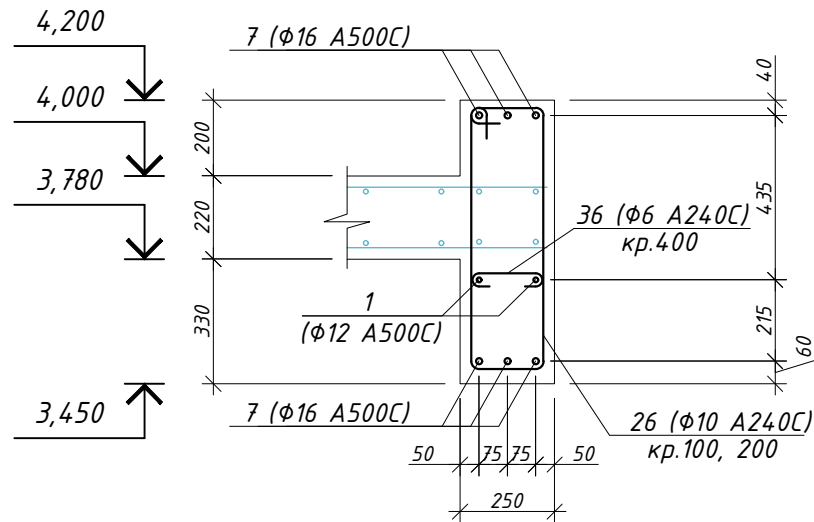


15.2-15.2
(армування)

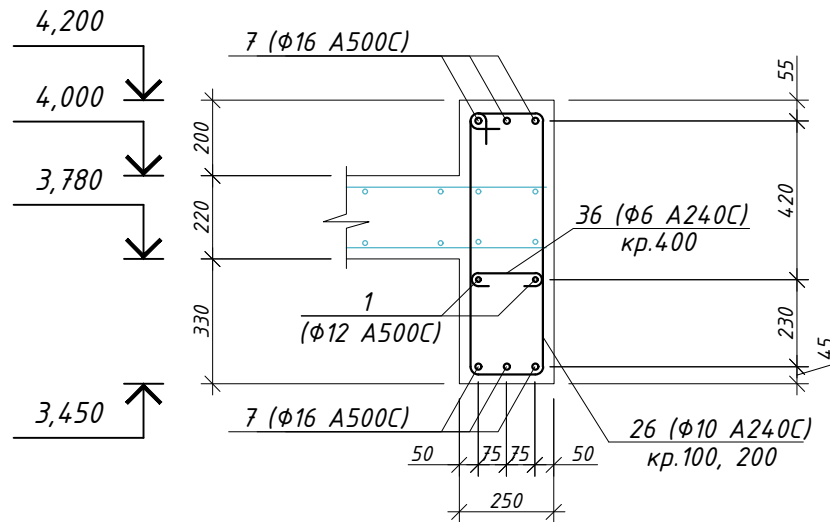


16.1-16.1
(армування)

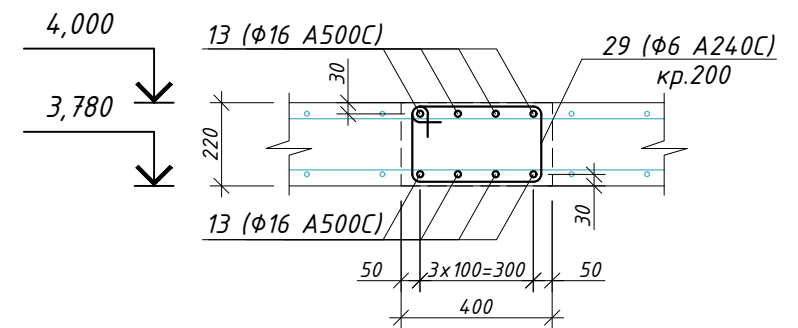

16.2-16.2
(армування)

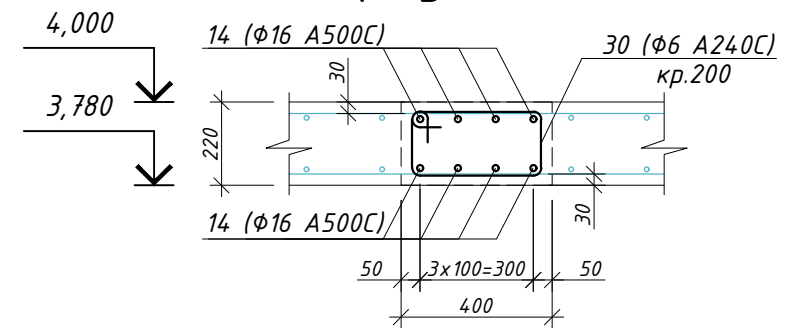

17-17
(армування)

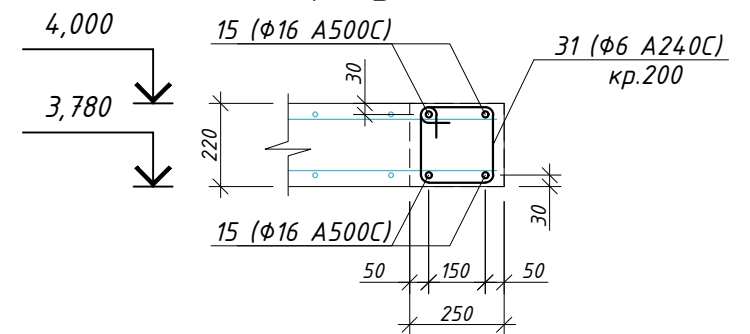

6.1-6.1
(армування)



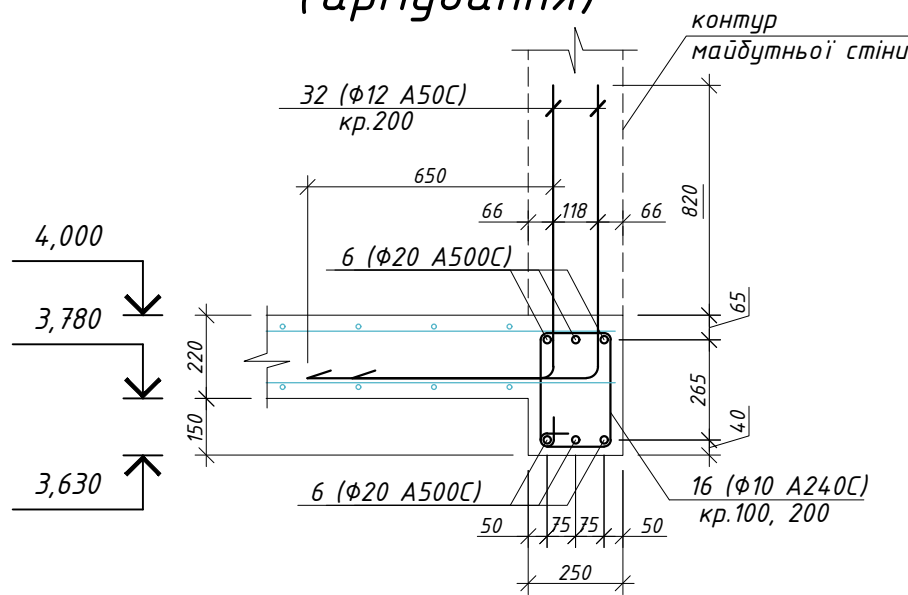


Схема стикування поз. 1

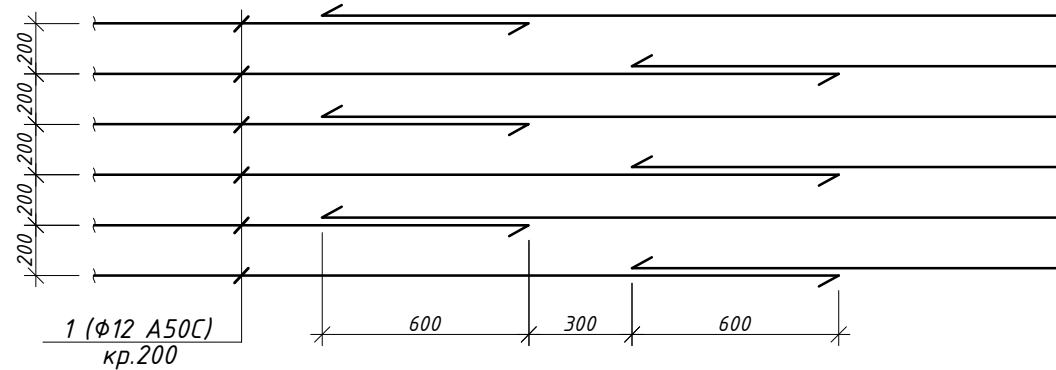


Деталь стикування арматури балок

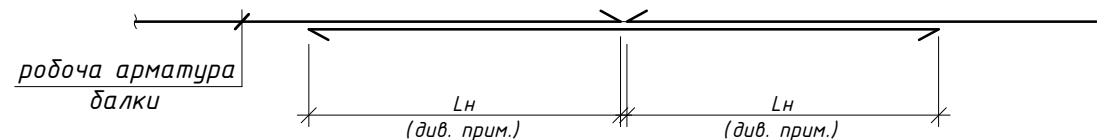

- Даний аркуш розглядати разом з арк. 78-85, 87-93.
- Торцевий елемент плити (поз. 3, 4) на розрізах 15.1-15.1, 15.2-15.2 умовно не показано.
- Робочу арматуру плити (поз. 1) стикувати напуском. В одному перерізі стикувати не більше 50% стержнів. Довжина напуску $L_n=600\text{мм}$ для поз. 1. Відстань між центрами стиків має бути не менше ніж $1,5L_n$.
- Робочу арматуру балок стикувати напуском. В одному перерізі стикувати не більше 50% стержнів. Довжина напуску для арматури $\Phi 25\text{мм}$ становить $L_n=1250\text{мм}$; для арматури $\Phi 22\text{мм}$ становить $L_n=1100\text{мм}$; для арматури $\Phi 20\text{мм}$ становить $L_n=1000\text{мм}$; для арматури $\Phi 16\text{мм}$ становить $L_n=800\text{мм}$. Схему стикування арматури балок див. арк. 87.
- Таблицю "Специфікація" див. арк. 92.


						- КБ			
						Будівництво індивідуального житлового будинку на вул.Старокиївська №59-а у смт. Козин, Обухівського району, Київської області			
Зм.	Кіл. уч.	Аркуш	№ Док.	Підпис	Дата		Стадія	Аркуш	Аркушів
ГАП						Житловий будинок №1			
Гол.Констр.	Бурдін				22.06.21		Р	86	
Розробив	Бурдін				22.06.21		Плита перекриття 1-го поверху. Розрізи 6.1-6.1, 15.1-15.1, 15.2-15.2, 16.1-16.1, 16.2-16.2, 17-17 (армування)		

Схема стикування арматури балок

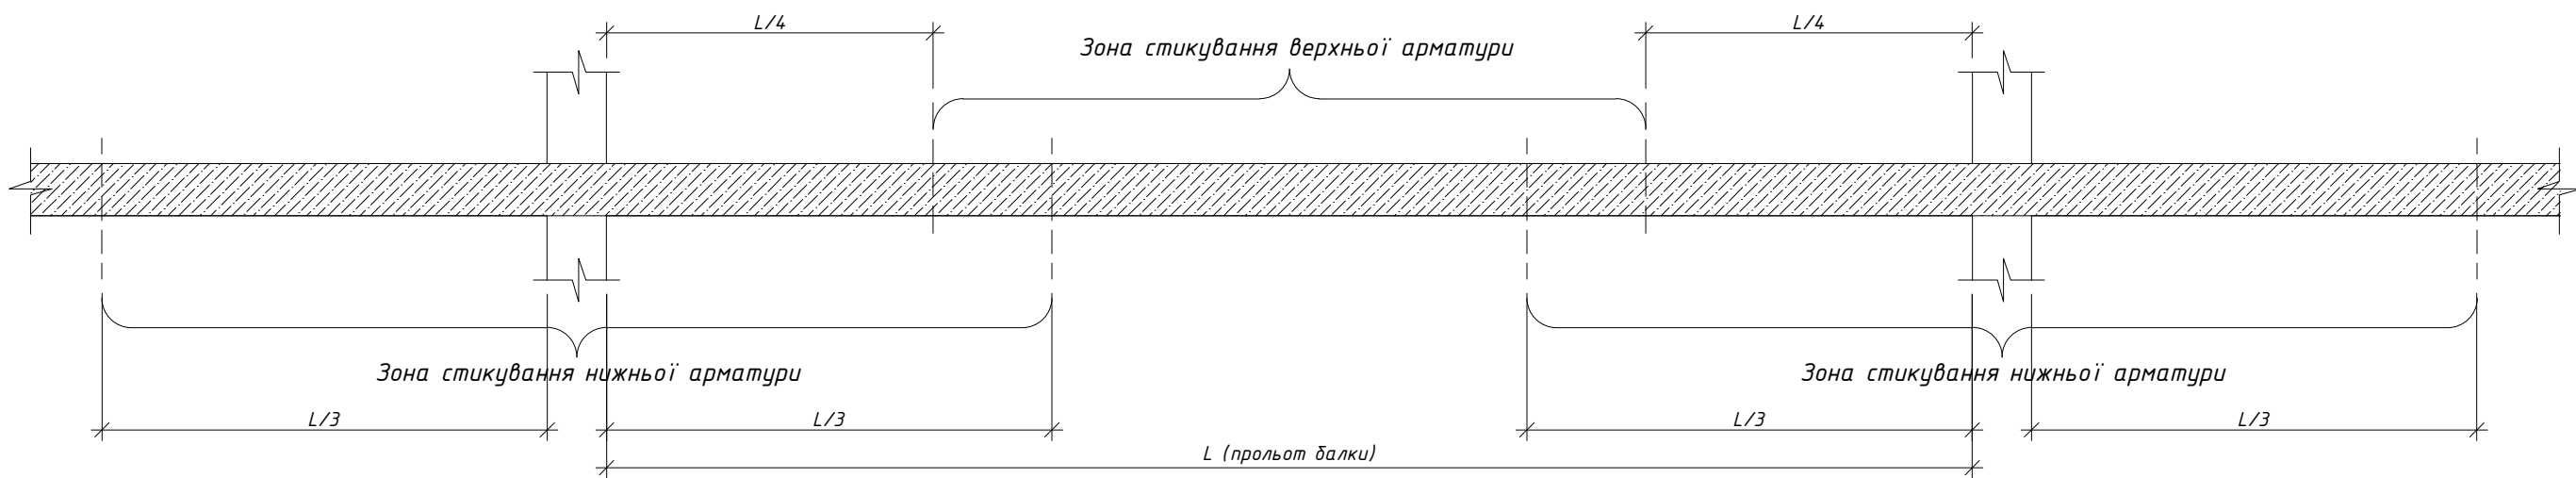


А

33 (Φ20 A500C)
верхня арматура

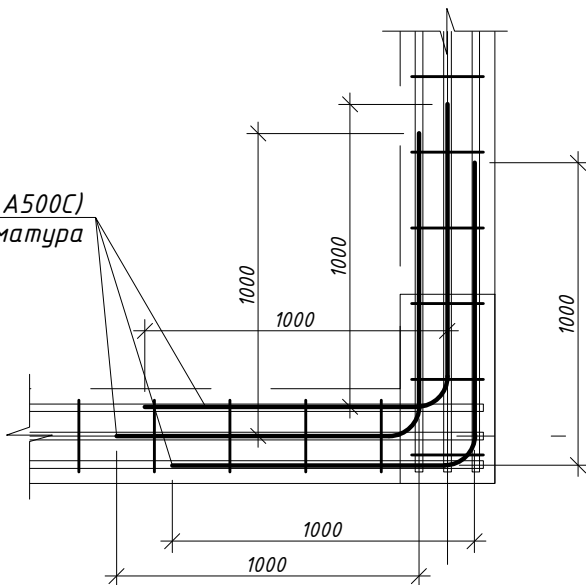


Б

33 (Φ20 A500C)
верхня арматура

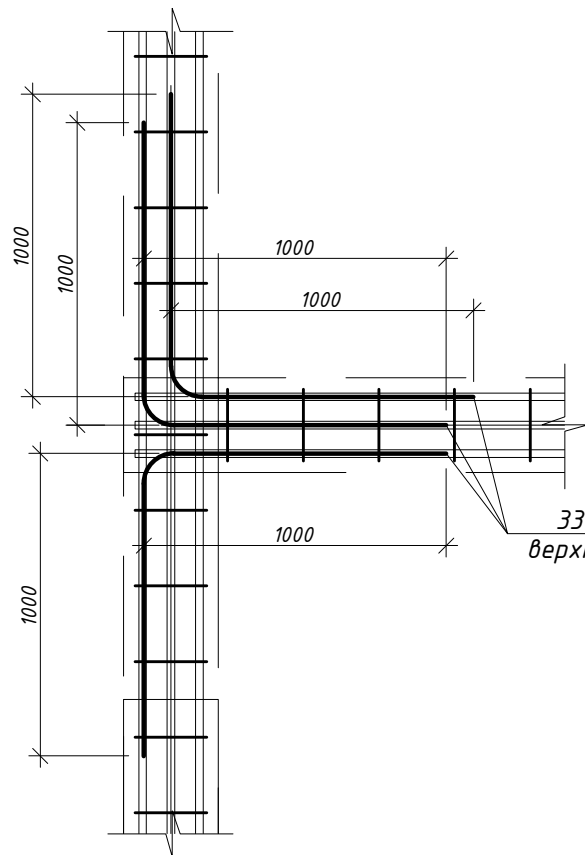

В


34 (Φ16 A500C)
верхня і нижня арматура

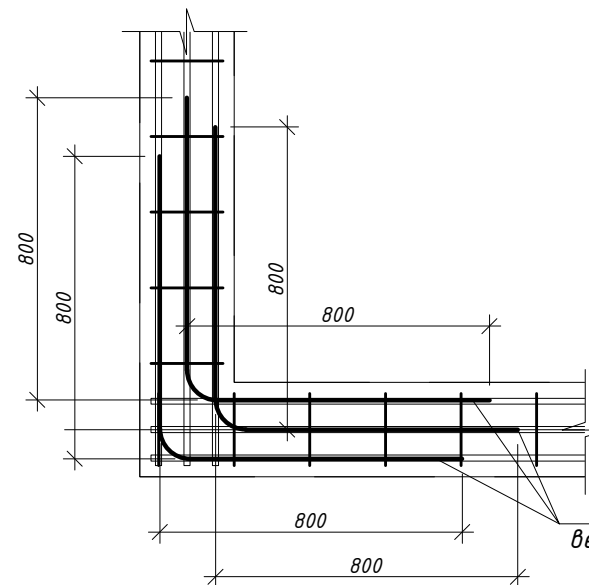

- Даний аркуш розглядати разом з арк. 78-86, 88-93.
- Таблицю "Специфікація" див. арк. 92.

						- КБ			
						Будівництво індивідуального житлового будинку на вул.Старокіївська №59-а у смт. Козин, Обухівського району, Київської області			
Зм.	Кіл. уч.	Аркуш	№ Док.	Підпис	Дата	Житловий будинок №1	Стадія	Аркуш	Аркуші
ГАП							Р	87	
Гол.Констр.	Бурдін				22.06.21				
Розробив	Бурдін				22.06.21				
						Плита перекриття 1-го поверху. Вузли А, Б, В			


Схема розташування нижньої арматури вздовж літерних осей плити перекриття 1-го поверху

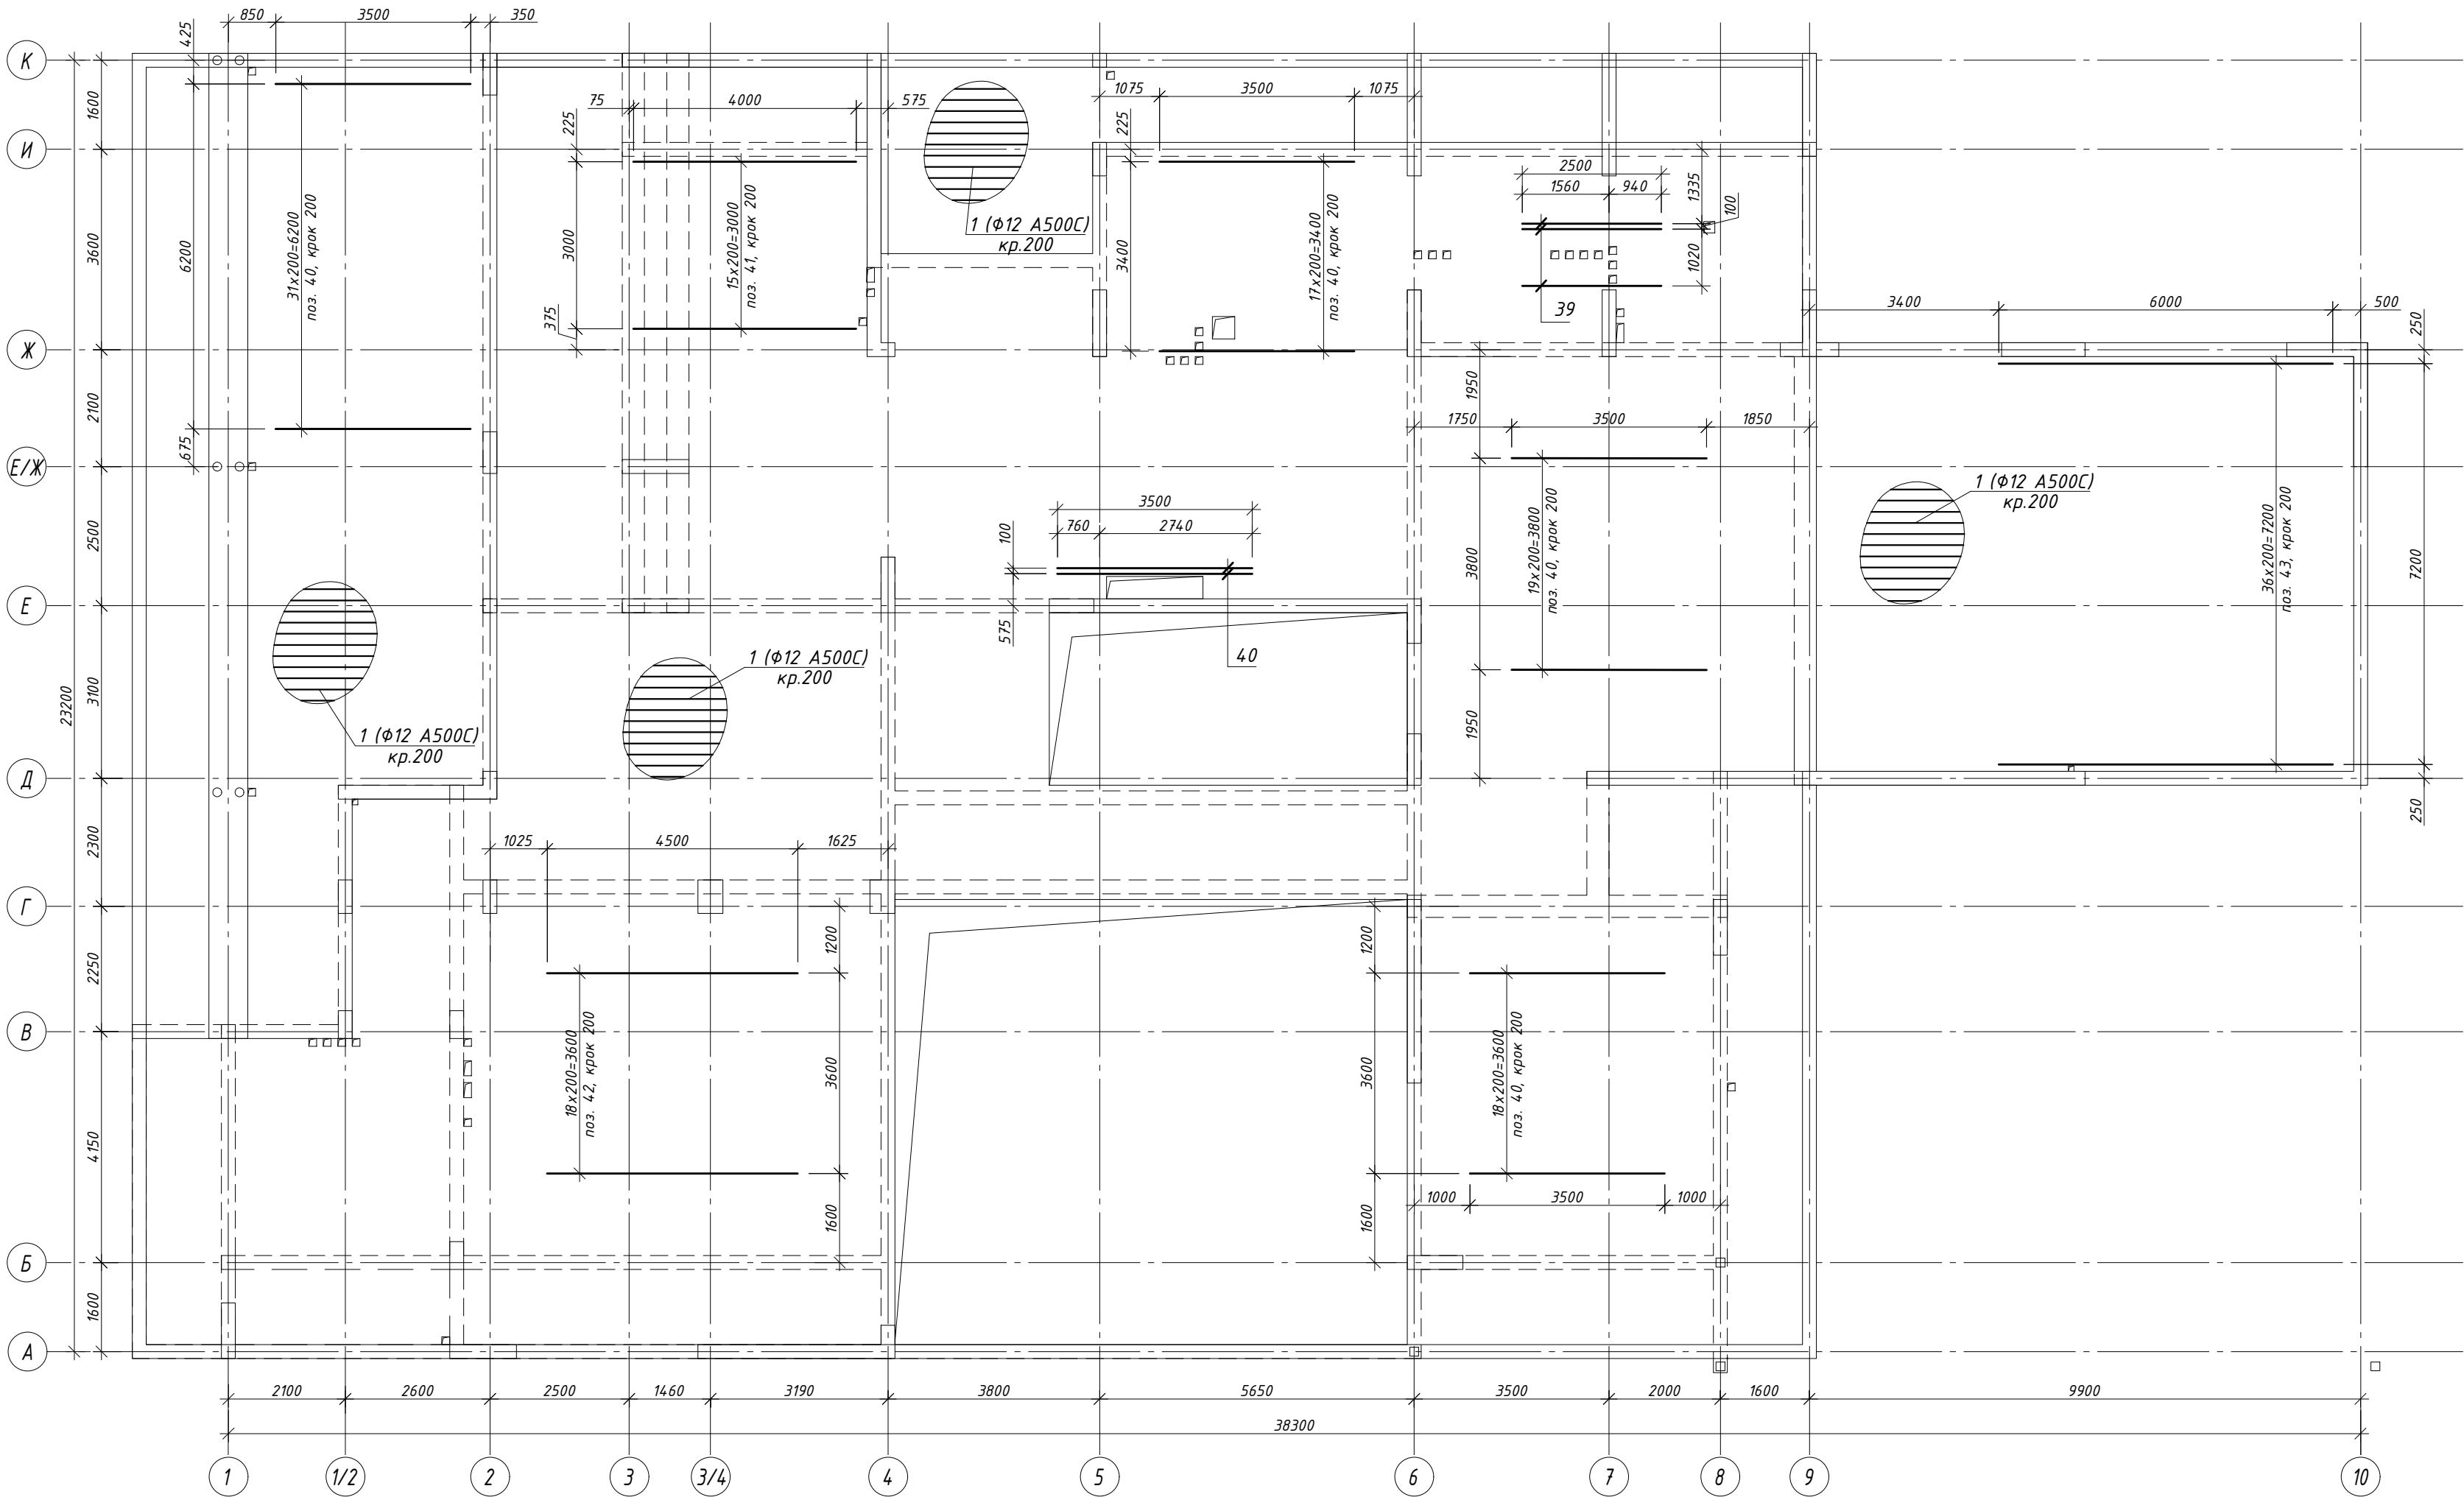

- Даний аркуш розглядати разом з арк. 78-87, 89-93.
- Робочу арматуру плити (поз. 1) стикувати напуском. В одному перерізі стикувати не більше 50% стержнів. Довжина напуску $L_n=600\text{мм}$ для поз. 1. Відстань між центрами стиків має бути не менше ніж $1,5L_n$. Схему стикування див. арк. 86
- Арматуру в'язати за допомогою в'язального дроту
- Арматура згідно з ДСТУ 3760-06. Арматура класу A500C гарячекатаний арматурний прокат із сталі марки 25Г2С. Арматура класу A240C-гладкий гарячекатаний арматурний прокат із сталі марки СТЗпс.
- Табл. "Специфікація" див. арк. 92.
- Табл. "Відомість деталей" див. арк. 93.

							- КБ			
							Будівництво індивідуального житлового будинку на вул.Старокиївська №59-а у смт. Козин, Одеського району, Київської області			
Зм.	Кіл. уч.	Аркуш	№ Док.	Підпис	Дата		Стадія	Аркуш	Аркушів	
ГАП						Житловий будинок №1	Р	88		
Гол.Констр. Бурдін										
Розробив Бурдін										
Схема розташування нижньої арматури вздовж літерних осей плити перекриття 1-го поверху										


Схема розташування нижньої арматури вздовж цифрових осей плити перекриття 1-го поверху

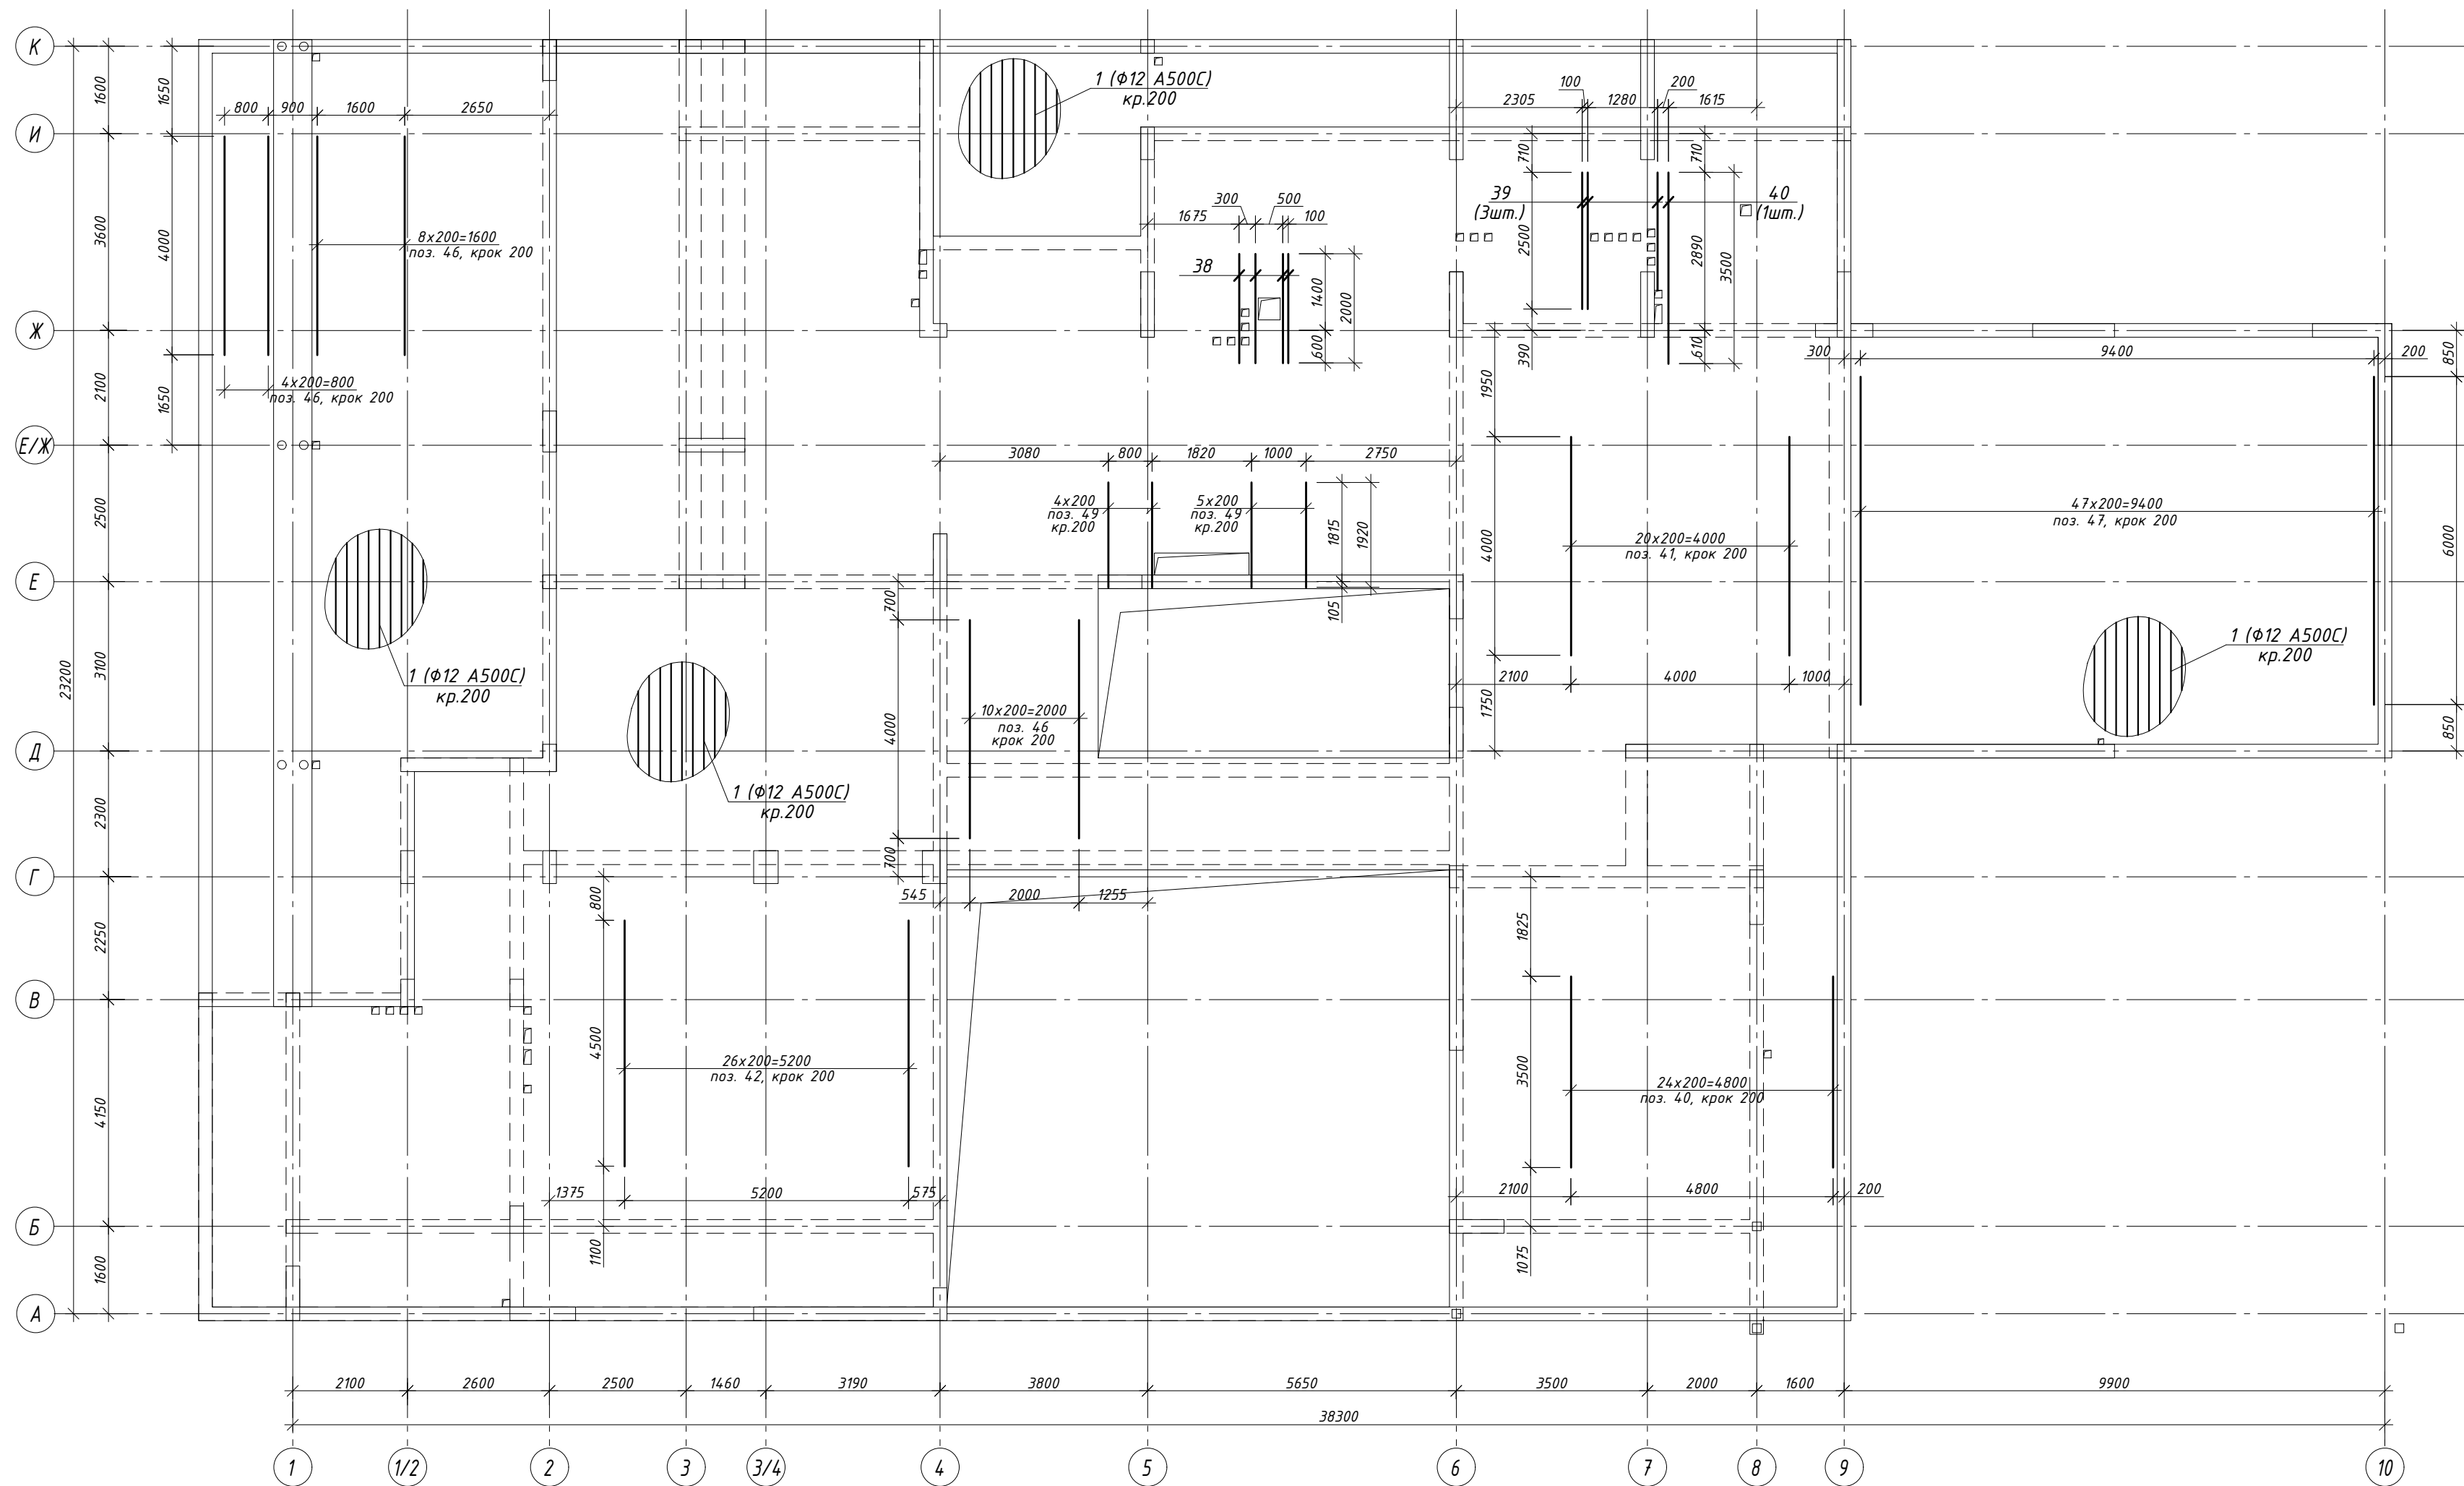

- Даний аркуш розглядати разом з арк. 78-88, 90-93.
- Робочу арматуру плити (поз. 1) стикувати напуском. В одному перерізі стикувати не більше 50% стержнів. Довжина напуску $L_n=600\text{мм}$ для поз. 1. Відстань між центрами стиків має бути не менше ніж $1,5L_n$. Схему стикування див. арк. 86
- Арматуру в'язати за допомогою в'язального дроту
- Арматура згідно з ДСТУ 3760-06. Арматура класу A500C гарячекатаний арматурний прокат із сталі марки 25Г2С. Арматура класу A240C-гладкий гарячекатаний арматурний прокат із сталі марки СТЗпс.
- Табл. "Специфікація" див. арк. 92.
- Табл. "Відомість деталей" див. арк. 93.

						- КБ		
						Будівництво індивідуального житлового будинку на вул.Старокиївська №59-а у смт. Козин, Одеського району, Київської області		
Зм.	Кіл. уч.	Аркуш	№ Док.	Підпис	Дата	Житловий будинок №1	Стадія	Аркуш
Гол.Констр.	Бурдін				22.06.21		P	89
Розробив	Бурдін				22.06.21	Схема розташування нижньої арматури вздовж цифрових осей плити перекриття 1-го поверху		


Схема розташування верхньої арматури вздовж літерних осей плити перекриття 1-го поверху

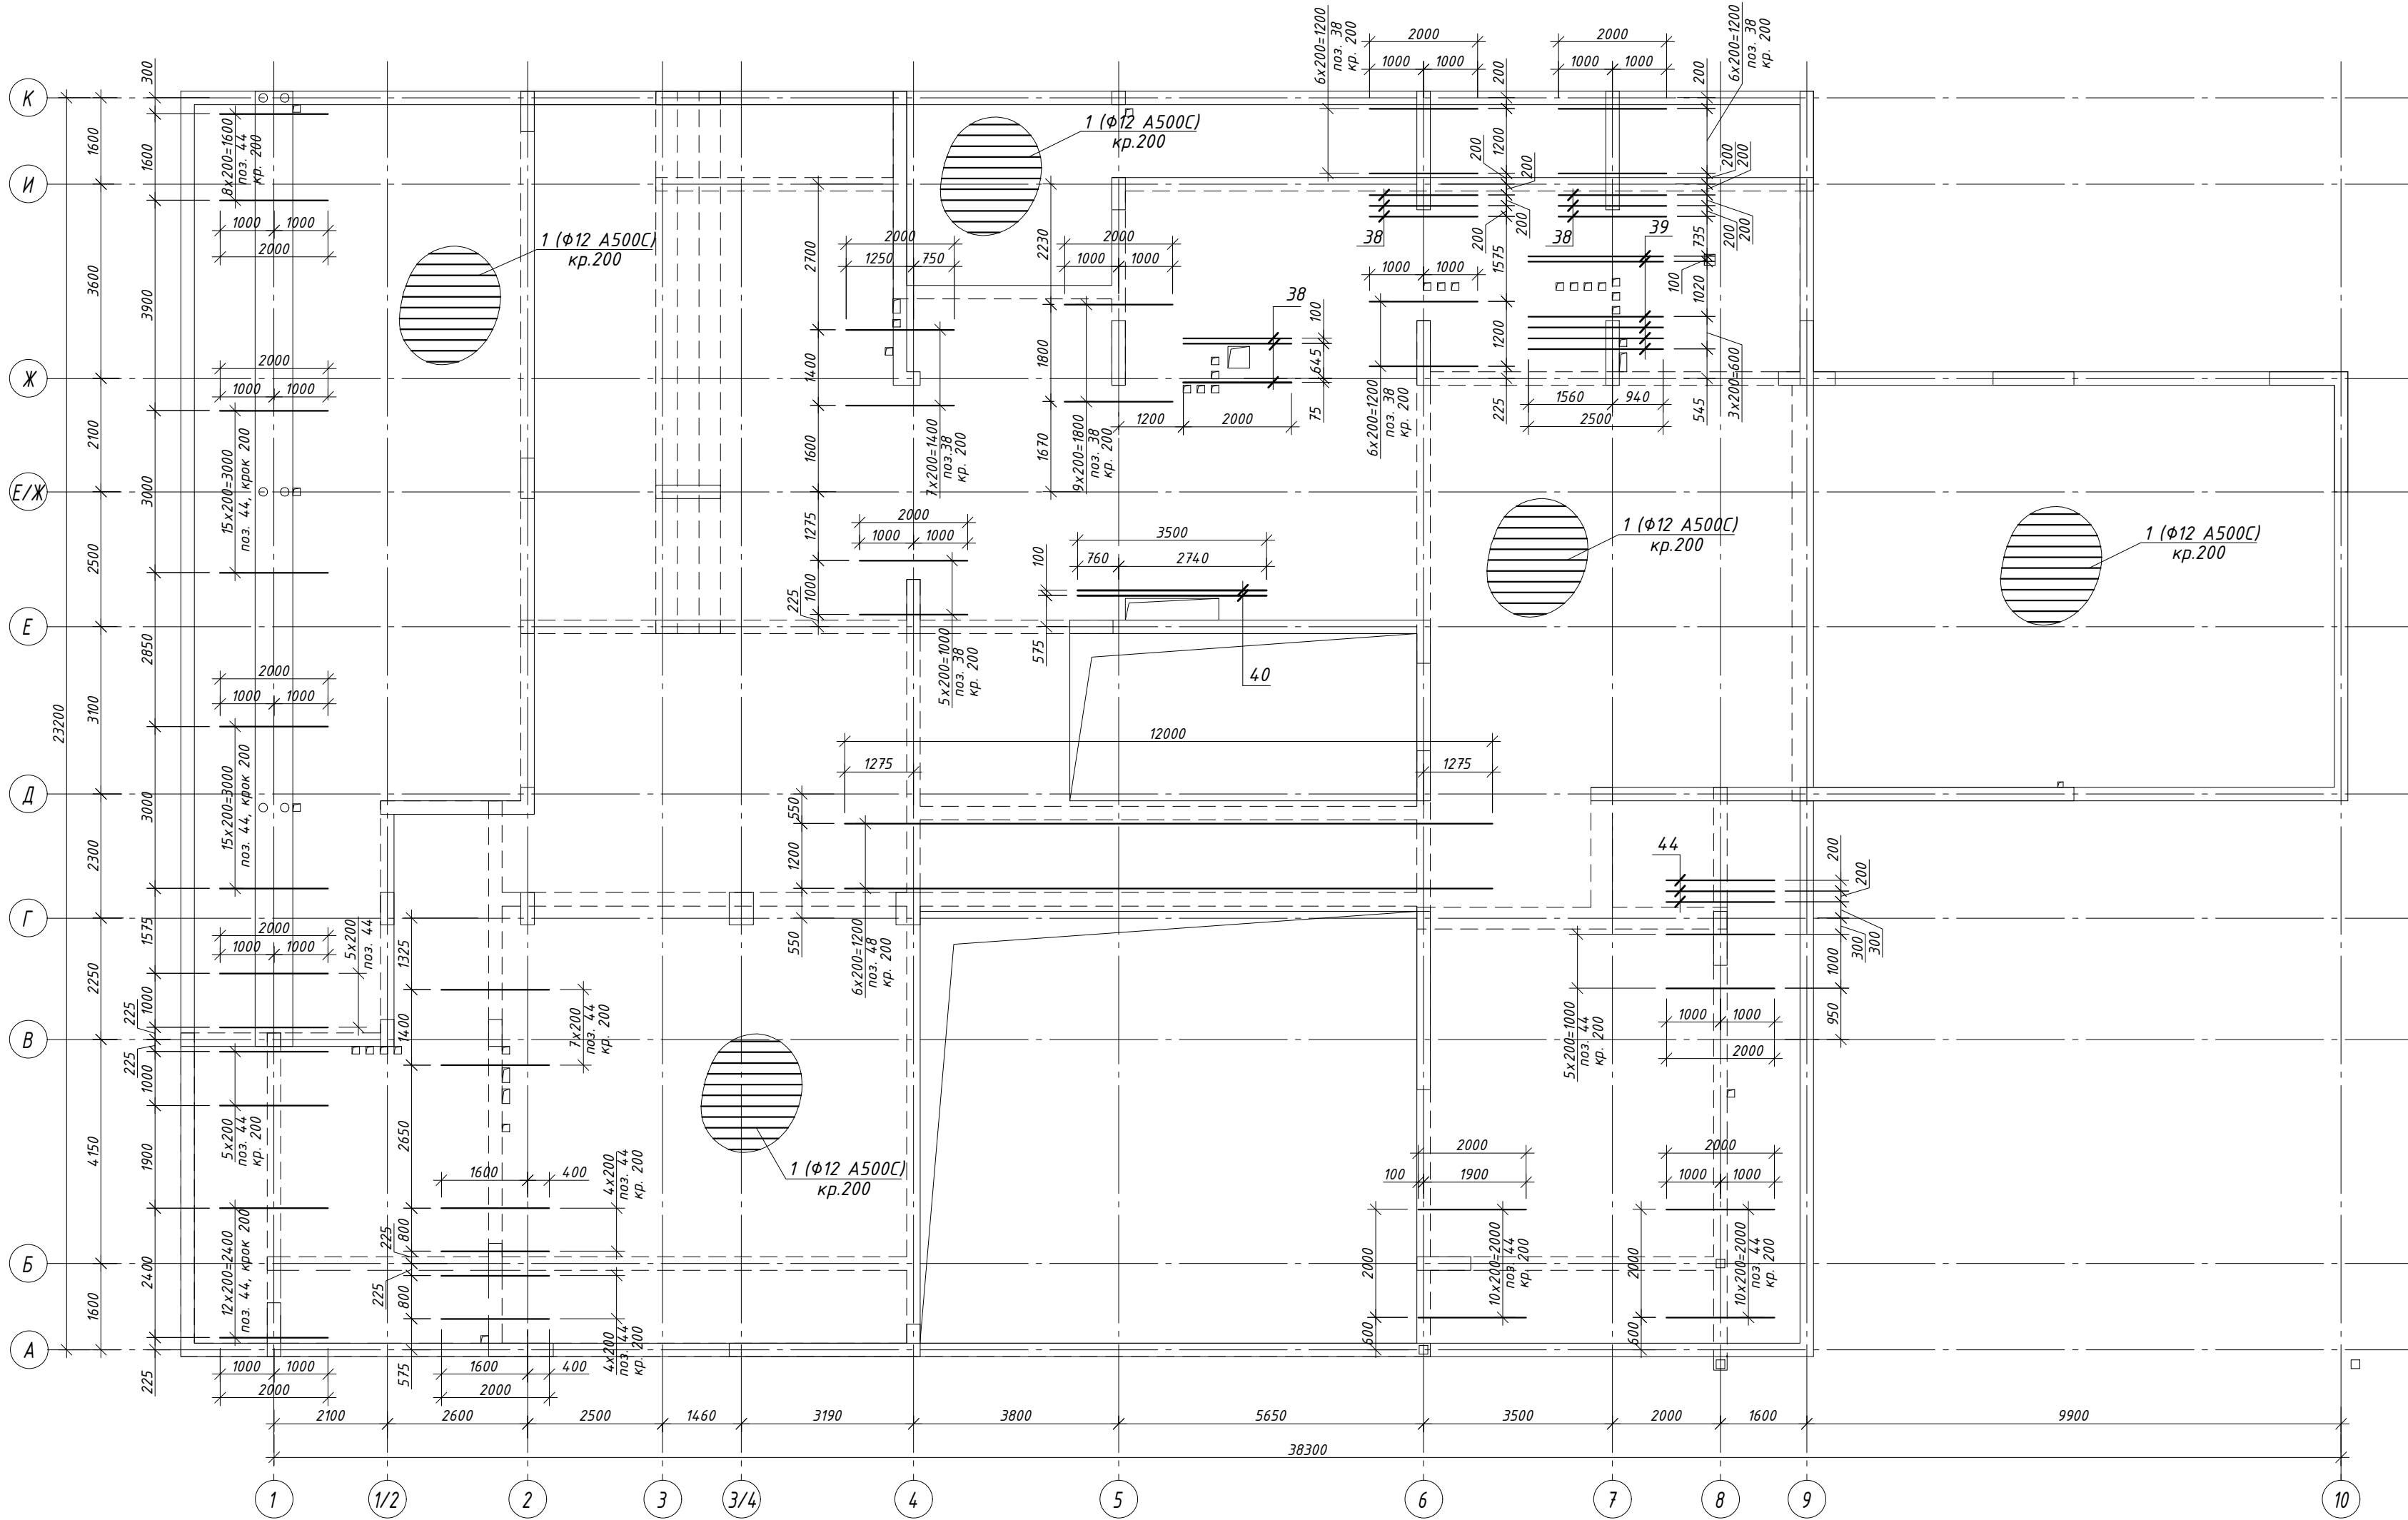

- Даний аркуш розглядати разом з арк. 78-89, 91-93.
- Робочу арматуру плити (поз. 1) стикувати напуском. В одному перерізі стикувати не більше 50% стержнів. Довжина напуску $L_n=600\text{мм}$ для поз. 1. Відстань між центрами стиків має бути не менше ніж $1,5L_n$. Схему стикування див. арк. 86
- Арматуру в'язати за допомогою в'язального дроту
- Арматура згідно з ДСТУ 3760-06. Арматура класу A500C гарячекатаний арматурний прокат із сталі марки 25Г2С. Арматура класу A240C-гладкий гарячекатаний арматурний прокат із сталі марки СТЗпс.
- Табл. "Специфікація" див. арк. 92.
- Табл. "Відомість деталей" див. арк. 93.

						- КБ		
						Будівництво індивідуального житлового будинку на вул.Старокиївська №59-а у смт. Козин, Обухівського району, Київської області		
Зм.	Кіл. уч.	Аркуш	№ Док.	Підпис	Дата	Житловий будинок №1	Стадія	Аркуш
ГАП								
Гол.Констр.	Бурдін				22.06.21		P	90
Розробив	Бурдін				22.06.21	Схема розташування верхньої арматури вздовж літерних осей плити перекриття 1-го поверху		

Схема розташування верхньої арматури вздовж цифрових осей плити перекрытия 1-го поверху

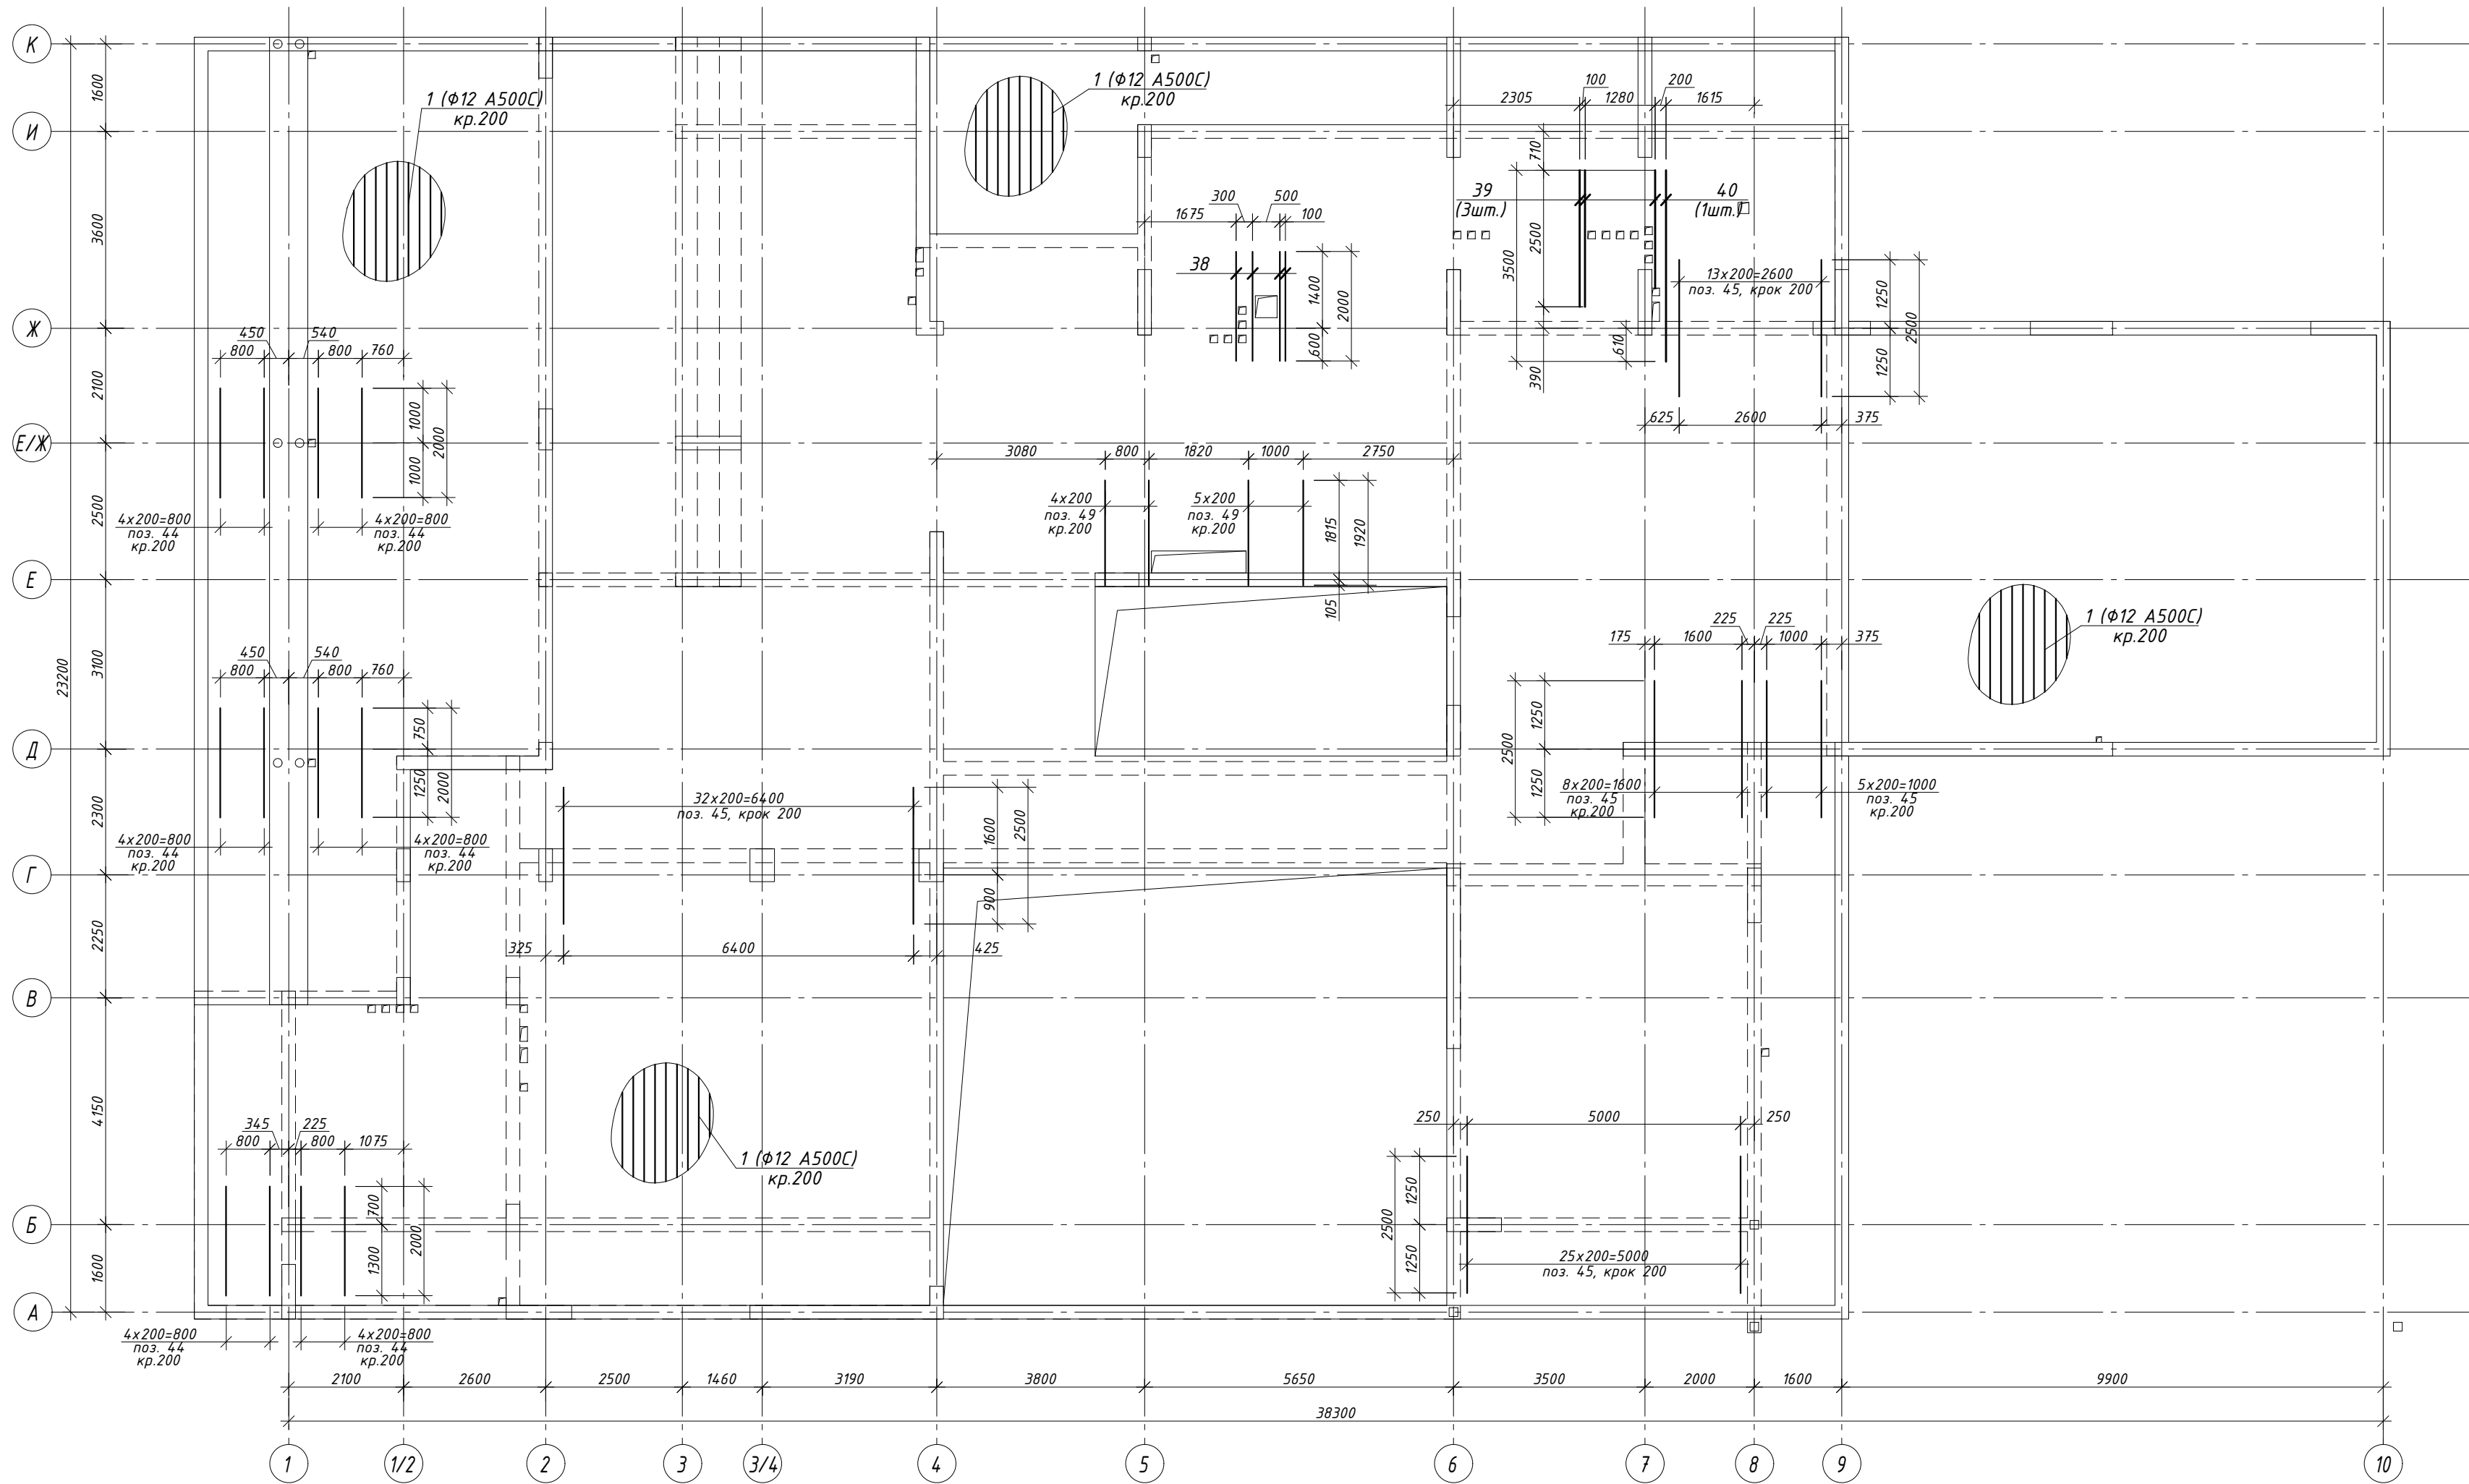

- Даний аркуш розглядати разом з арк. 78-91, 92, 93.
- Робочу арматуру плити (поз. 1) стикувати напуском. В одному перерізі стикувати не більше 50% стержнів. Довжина напуску $L_n=600\text{мм}$ для поз. 1. Відстань між центрами стиків має бути не менше ніж $1,5L_n$. Схему стиків див. арк. 86
- Арматуру в'язати за допомогою в'язального дроту
- Арматура згідно з ДСТУ 3760-06. Арматура класу A500C гарячекатаний арматурний прокат із сталі марки 25Г2С. Арматура класу A240C-гладкий гарячекатаний арматурний прокат із сталі марки СТЗпс.
- Табл. "Специфікація" див. арк. 92.
- Табл. "Відомість деталей" див. арк. 93.

						- КБ			
						Будівництво індивідуального житлового будинку на вул.Старокиївська №59-а у смт. Козин, Одеського району, Київської області			
Зм.	Кіл. уч.	Аркуш	№ Док.	Підпис	Дата				
ГАП									
Гол.Констр.	Бурдін				22.06.21	Житловий будинок №1			
Розробив	Бурдін				22.06.21				
						Схема розташування верхньої арматури вздовж цифрових осей плити перекрытия 1-го поверху			
						Стадія	Аркуш	Аркушів	
						P	91		

УЗГОДЖЕНО.

Специфікація на плиту перекриття 1-го поверху							
Поз.	Позначення	Найменування		Кіл.	Маса од., кг	Приміт.	
1	ДСТУ 3760:2006	Ø 12	A500C L= м.п.	15216	0.888	13511.81	
2*	ДСТУ 3760:2006	Ø 8	A240C L= 850	3950	0.336	1325.83	
3*	ДСТУ 3760:2006	Ø 12	A500C L= 1135	300	1.008	302.53	
4*	ДСТУ 3760:2006	Ø 12	A500C L= 1360	450	1.208	543.76	
5*	ДСТУ 3760:2006	Ø 8	A240C L= 770	150	0.304	45.61	
6	ДСТУ 3760:2006	Ø 20	A500C L= м.п.	948	2.466	2337.77	
7	ДСТУ 3760:2006	Ø 16	A500C L= м.п.	798	1.578	1259.24	
8	ДСТУ 3760:2006	Ø 28	A500C L= 10000	27	48.374	1306.09	
9	ДСТУ 3760:2006	Ø 22	A500C L= м.п.	84	2.984	250.66	
10	ДСТУ 3760:2006	Ø 25	A500C L= м.п.	264	3.85	1016.4	
11	ДСТУ 3760:2006	Ø 28	A500C L= 10700	4	51.76	207.04	
12	ДСТУ 3760:2006	Ø 28	A500C L= 7900	6	38.215	229.29	
13	ДСТУ 3760:2006	Ø 16	A500C L= 4200	8	6.634	53.07	
14	ДСТУ 3760:2006	Ø 16	A500C L= 5700	8	9.003	72.03	
15	ДСТУ 3760:2006	Ø 16	A500C L= 5300	4	8.372	33.49	
16*	ДСТУ 3760:2006	Ø 10	A240C L= 1150	886	0.71	628.67	
17*	ДСТУ 3760:2006	Ø 6	A240C L= 1060	16	0.235	3.77	
18*	ДСТУ 3760:2006	Ø 10	A240C L= 1980	78	1.222	95.29	
19*	ДСТУ 3760:2006	Ø 10	A240C L= 2330	296	1.438	425.54	
20*	ДСТУ 3760:2006	Ø 10	A240C L= 1840	15	1.135	17.03	
21*	ДСТУ 3760:2006	Ø 10	A240C L= 1580	12	0.975	11.7	
22*	ДСТУ 3760:2006	Ø 10	A240C L= 1600	124	0.987	122.41	
23*	ДСТУ 3760:2006	Ø 10	A240C L= 1510	141	0.932	131.37	
24*	ДСТУ 3760:2006	Ø 10	A240C L= 1960	143	1.209	172.94	
25*	ДСТУ 3760:2006	Ø 10	A240C L= 1510	79	0.932	73.6	
26*	ДСТУ 3760:2006	Ø 10	A240C L= 1870	415	1.154	478.83	
27*	ДСТУ 3760:2006	Ø 10	A240C L= 1840	272	1.135	308.8	
28*	ДСТУ 3760:2006	Ø 10	A240C L= 1870	196	1.154	226.15	
29*	ДСТУ 3760:2006	Ø 6	A240C L= 1170	12	0.26	3.12	
30*	ДСТУ 3760:2006	Ø 6	A240C L= 1110	27	0.247	6.66	
31*	ДСТУ 3760:2006	Ø 6	A240C L= 870	17	0.193	3.29	
32*	ДСТУ 3760:2006	Ø 12	A500C L= 1650	76	1.466	111.42	
33*	ДСТУ 3760:2006	Ø 20	A500C L= 2000	66	4.936	325.78	
34*	ДСТУ 3760:2006	Ø 16	A500C L= 1600	42	2.527	106.15	
35*	вільна						
36*	ДСТУ 3760:2006	Ø 6	A240C L= 320	501	0.071	35.61	
37*	ДСТУ 3760:2006	Ø 6	A240C L= 470	26	0.104	2.71	
1. Даний аркуш читати разом з арк. 78–91, 93.							
2. В специфікації враховано витрати робочої арматури плити і балок на стикування на В одному перерізі стикувати не більше 50% стержнів. Відстань між центрами стиків м бути не менше ніж 1,5Ln.							

Специфікація на плиту перекриття 1-го поверху							
Поз.	Позначення	Найменування		Кіл.	Маса од., кг	Приміт.	
38	ДСТУ 3760:2006	Ø 12	A500C L= 2000	62	1.777	110.17	
39	ДСТУ 3760:2006	Ø 12	A500C L= 2500	15	2.221	33.32	
40	ДСТУ 3760:2006	Ø 12	A500C L= 3500	120	3.11	373.17	
41	ДСТУ 3760:2006	Ø 12	A500C L= 4000	37	3.554	131.5	
42	ДСТУ 3760:2006	Ø 12	A500C L= 4500	46	3.998	183.92	
43	ДСТУ 3760:2006	Ø 12	A500C L= 6000	37	5.331	197.25	
44	ДСТУ 3760:2006	Ø 16	A500C L= 2000	145	3.159	458.07	
45	ДСТУ 3760:2006	Ø 16	A500C L= 2500	88	3.949	347.5	
46	ДСТУ 3760:2006	Ø 16	A500C L= 4000	25	6.318	157.95	
47	ДСТУ 3760:2006	Ø 16	A500C L= 6000	48	9.477	454.91	
48	ДСТУ 3760:2006	Ø 16	A500C L= 12000	7	18.955	132.68	
49*	ДСТУ 3760:2006	Ø 16	A500C L= 4000	11	6.318	69.5	
		3д-1 (16 шт.)					
50	ДСТУ 3760:2006	Ø 12	A500C L= 260	4	0.231	0.92	
51	ДСТУ 8540:2015	12	240x240 шт.	1	5.43	5.43	
		3д-2 (1 шт.)					
52	ДСТУ 3760:2006	Ø 12	A500C L= 150	4	0.133	0.53	
53	ДСТУ 2251:2018	12	240x240 шт.	1	5.43	5.43	
		3д-3 (5 шт.)					
54	ДСТУ 3760:2006	Ø 12	A500C L= 230	4	0.204	0.82	
55	ДСТУ 3760:2006	Ø 12	A500C L= 450	4	0.40	1.6	
56	ДСТУ 3760:2006	Ø 12	A500C L= 150	1	0.13	0.13	
57	ДСТУ 8540:2015	12	450x200 шт.	1	8.48	8.48	
		3д-4 (3 шт.)					
50	ДСТУ 3760:2006	Ø 12	A500C L= 260	1	0.23	0.23	
51	ДСТУ 8540:2015	12	240x240 шт.	1	5.43	5.43	
58	ДСТУ 3760:2006	Ø 12	A500C L= 160	1	0.14	0.14	
		Матеріали					
		Бетон C 25/30, м³		188			

поз. * – див. відомість деталей

3. У специфікації не врахована усадка бетону 2% та додаткові витрати арматури на обробку та відходи.

4. Арматуру в'язати за допомогою в'язального дроту, витрати якого прийняти по факту.

5. Табл. "Відомість деталей" див. арк. 93.

						- КБ			
						Будівництво індивідуального житлового будинку на вул.Старокиївська №59-а у смт. Козин, Обухівського району, Київської області			
Зм.	Кіл. уч.	Аркуш	№ Док.	Підпис	Дата	Житловий будинок №1	Стадія	Аркуш	Аркушів
ГАП							Р	92	
Гол.Констр.	Бурдін				22.06.21	Плита перекриття 1-го поверху. Специфікація			
Розробив	Бурдін				22.06.21				

УЗГОДЖЕНО.				
	Взамін Інв.Н			
	Підпис і дата			
Інв.Н подл.				

Відомість деталей			
Поз.	Ескіз	Поз.	Ескіз
2		20	
3		21	
4		22	
5		23	
16		24	
17		25	
18		26	
19		27	

Відомість деталей			
Поз.	Ескіз	Поз.	Ескіз
28		34	
29		35	
30		36	
31		37	
32		49	
33			

1. Даний аркуш читати разом з арк. 78-92.
2. Табл. "Специфікація" див. арк. 92.

						- КБ			
						Будівництво індивідуального житлового будинку на вул.Старокіївська №59-а у смт. Козин, Обухівського району, Київської області			
Зм.	Кіл. уч.	Аркуш	№ Док.	Підпис	Дата	Житловий будинок №1	Стадія	Аркуш	Аркушів
ГАП							Р	93	
Гол.Констр.	Бурдін			22.06.21					
Розробив	Бурдін			22.06.21					
						Плита перекриття 1-го поверху. Відомість деталей			