

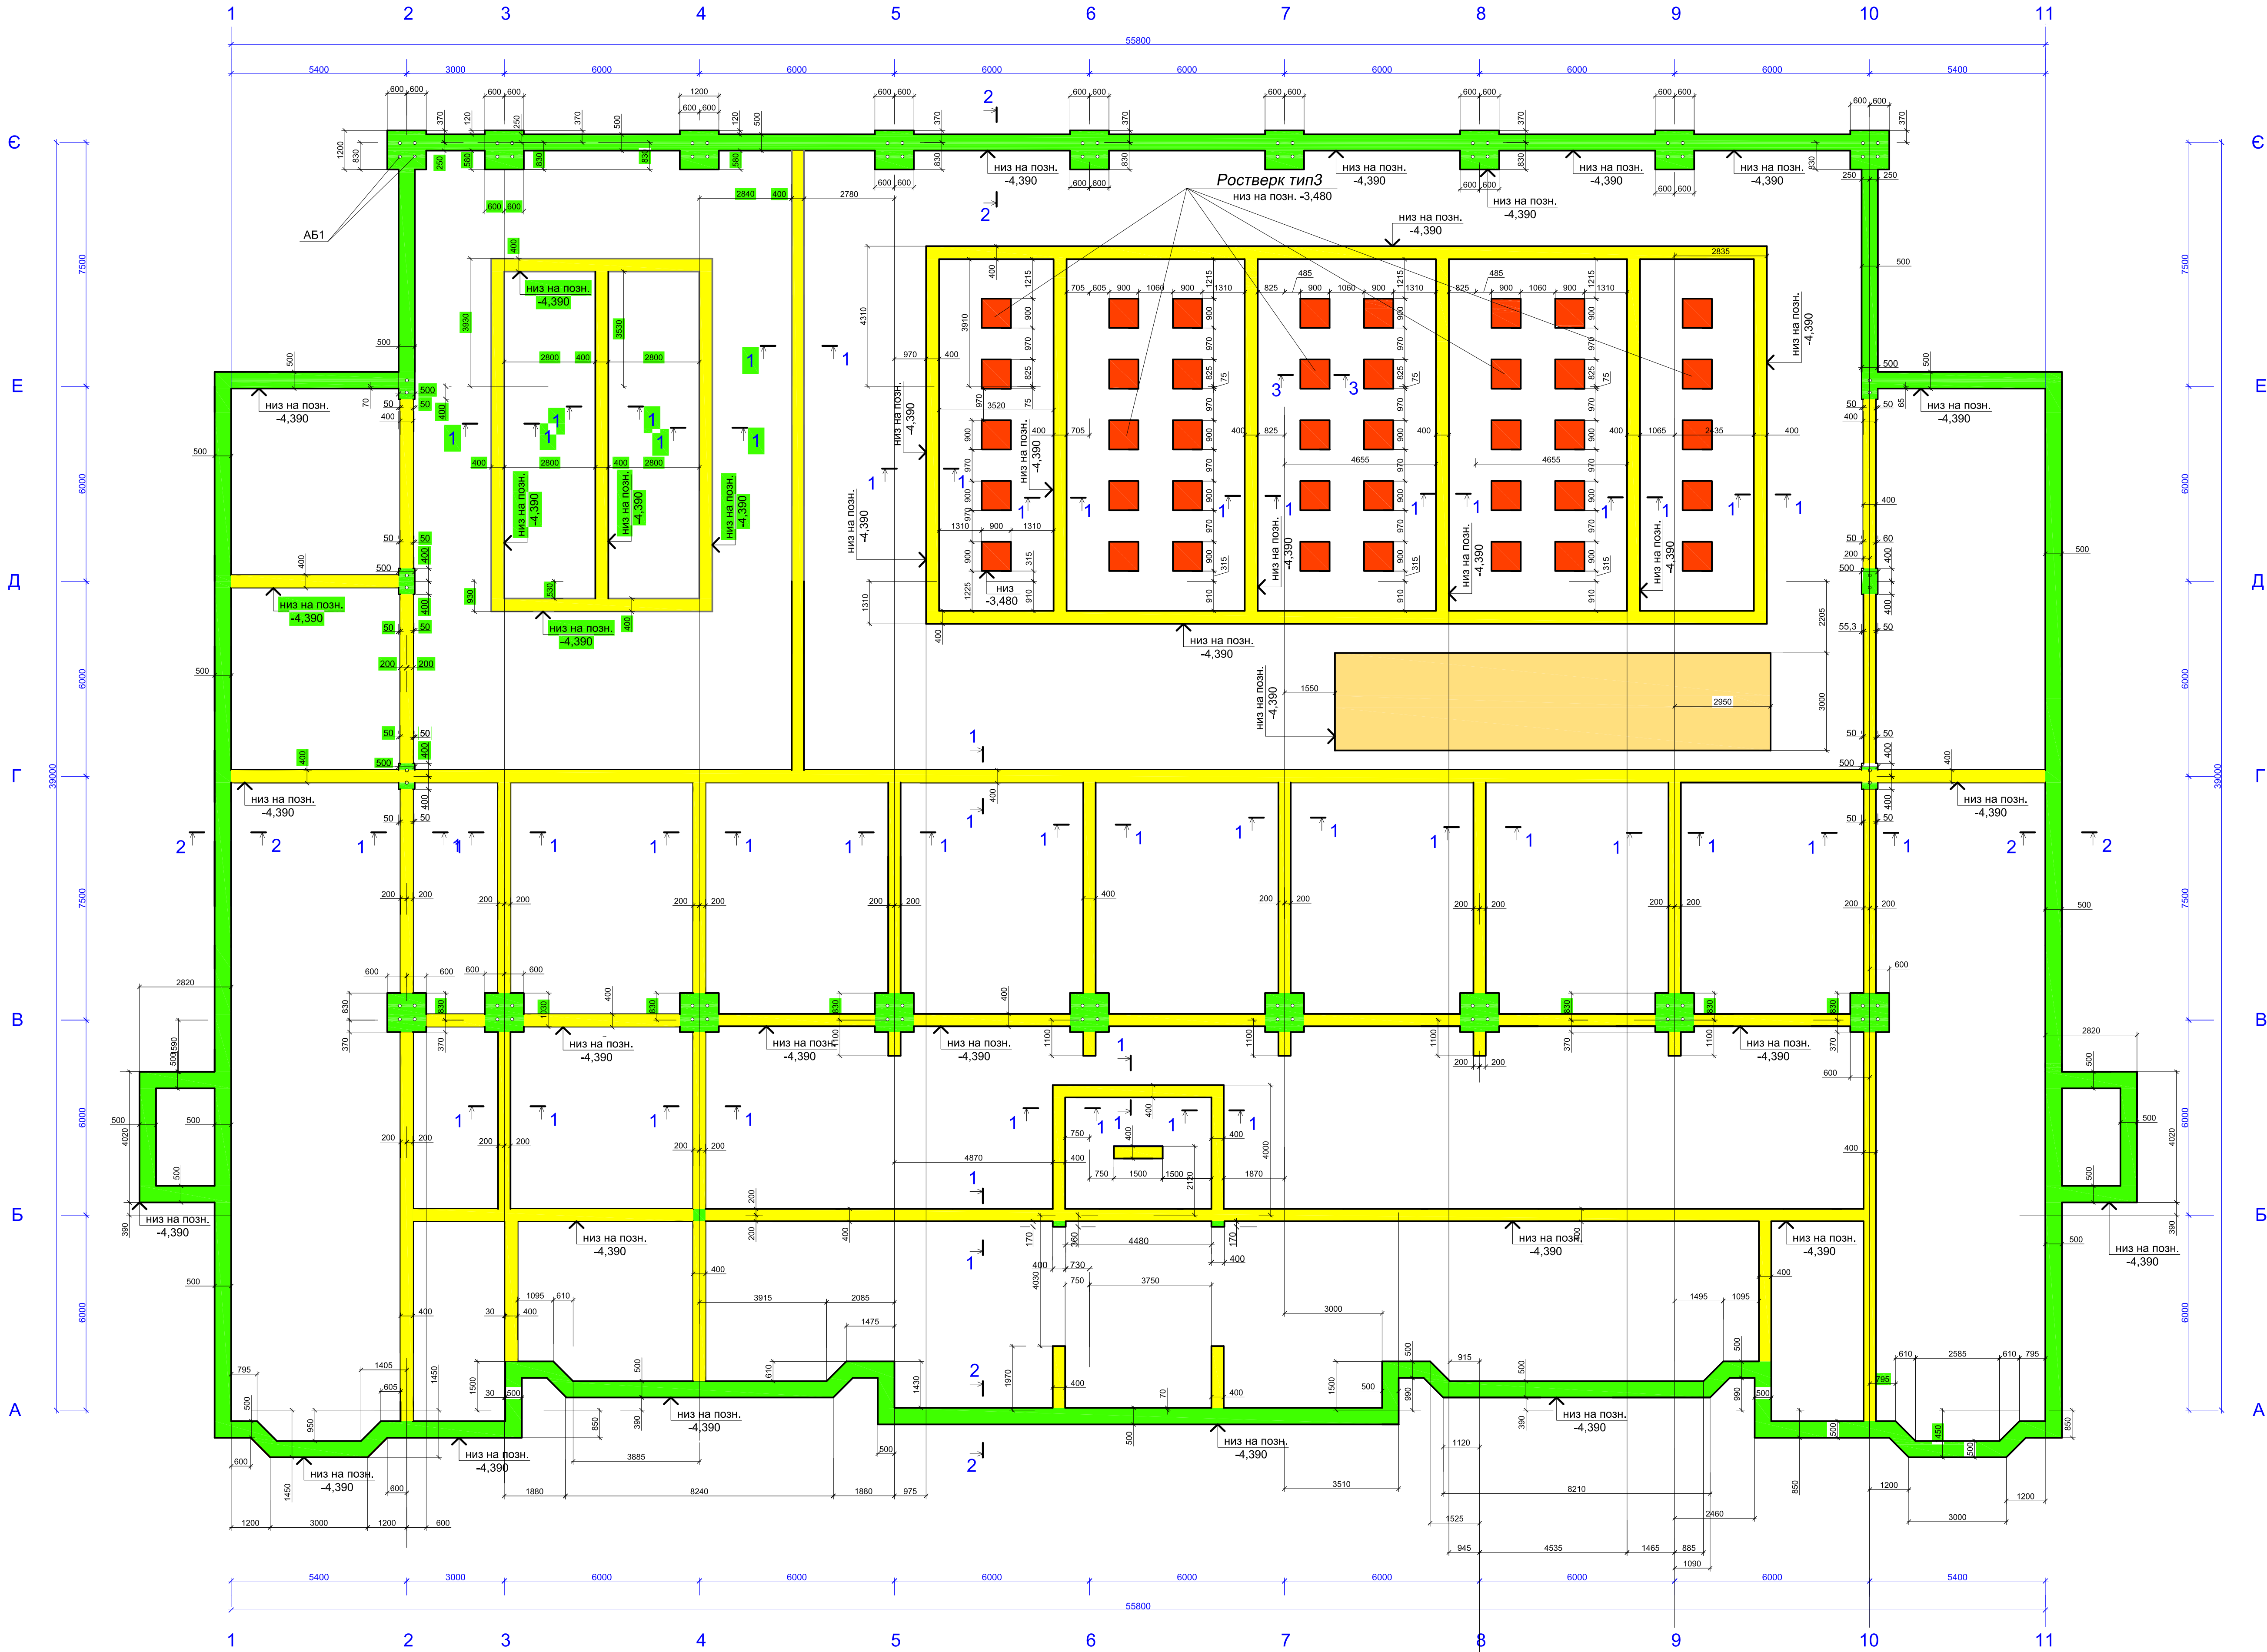
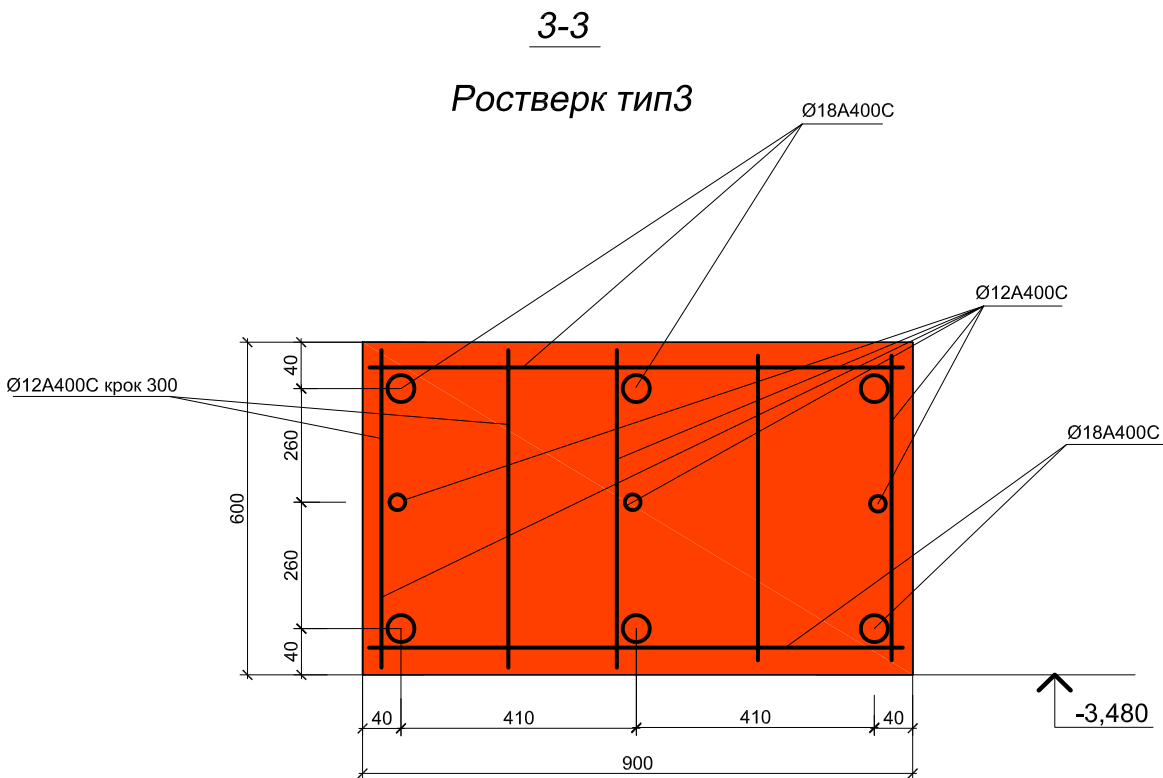


Схема розташування ростверків

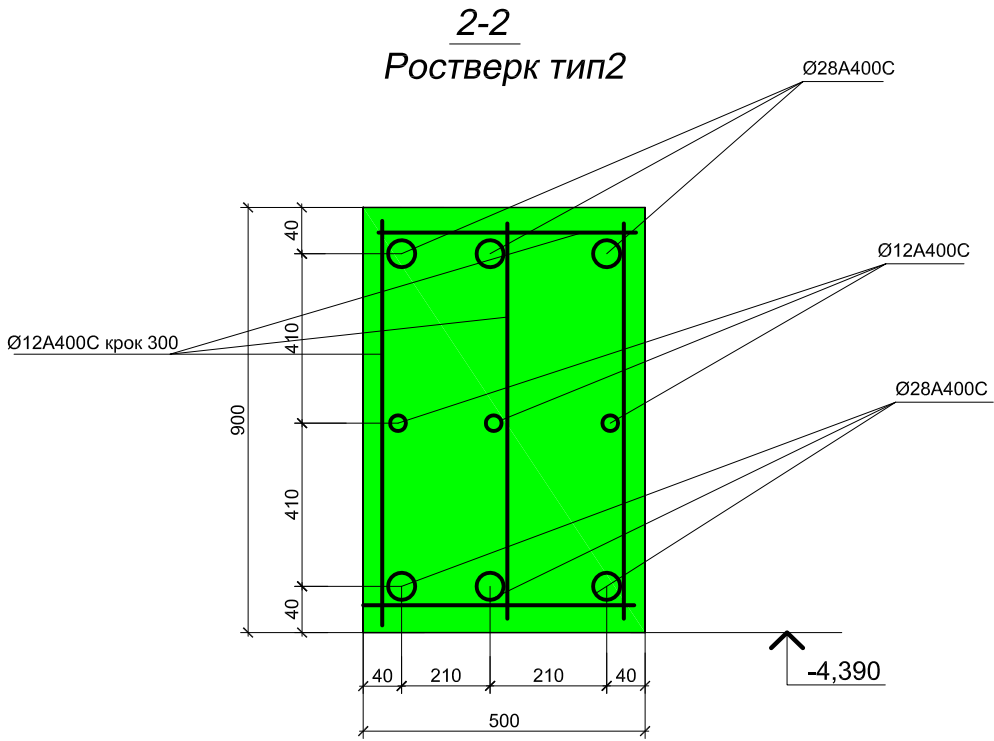

					2018	01-2018-АБ				
						«Будівництво басейну розташованого за адресою вул. Гоголя, 175 в м.Миргород Полтавської області. Коригування »				
ЗМ	Кіль	Арх. №	Дж	Підпис	Дата	Архітектурно-будівельні рішення	Стан	Аркуш	Аркуші	
Розробив	Ткаченко	30.04.18					РП	4		
Перевірив	Николаєва									
ГП	Белогод					Схема розташування ростверків	ТОВ "Укрсервіспроєкт" м.Полтава			
Н.Контр.	Николаєва									


Погоджено			
Замість інв.№			
Підпис та дата			
Інд.Моригін.			

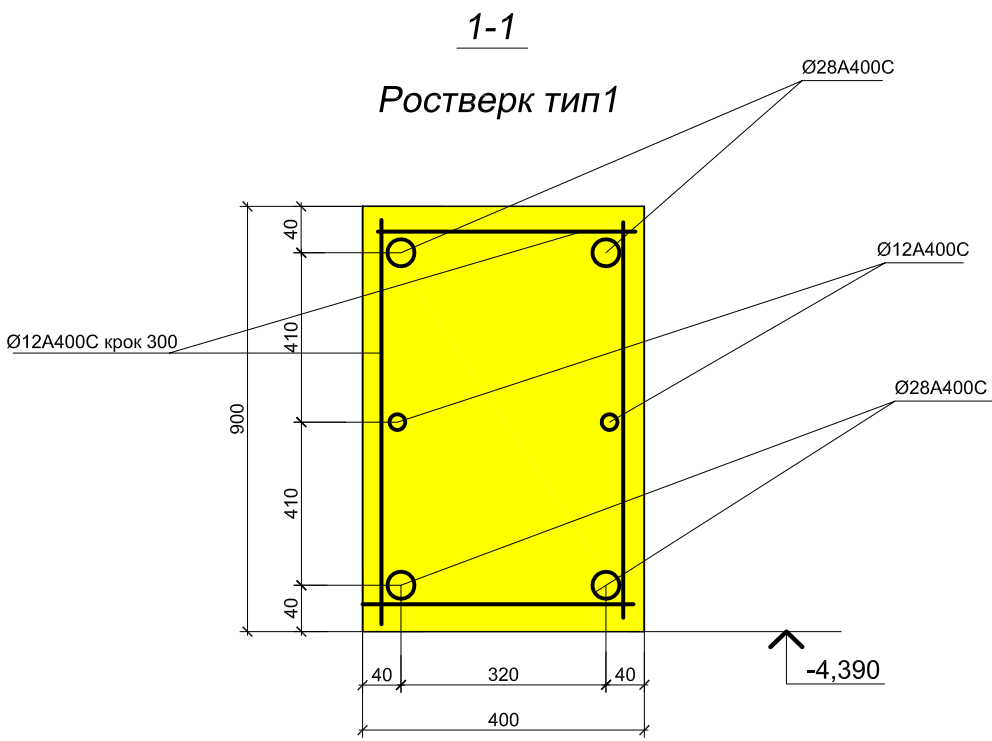

Специфікація до схеми розташування палей


Поз.	Позначення	Найменування	Кіл.	Маса од., кг	При- мітка
■ 1...40	ГОСТ 19804.0-78*	Паля призматична С-100-30.8	40	2280	
□ 41...494	ГОСТ 19804.0-78*	Паля призматична С-90-30.8	454	2050	

Вузол з'єднання палі із ростверком

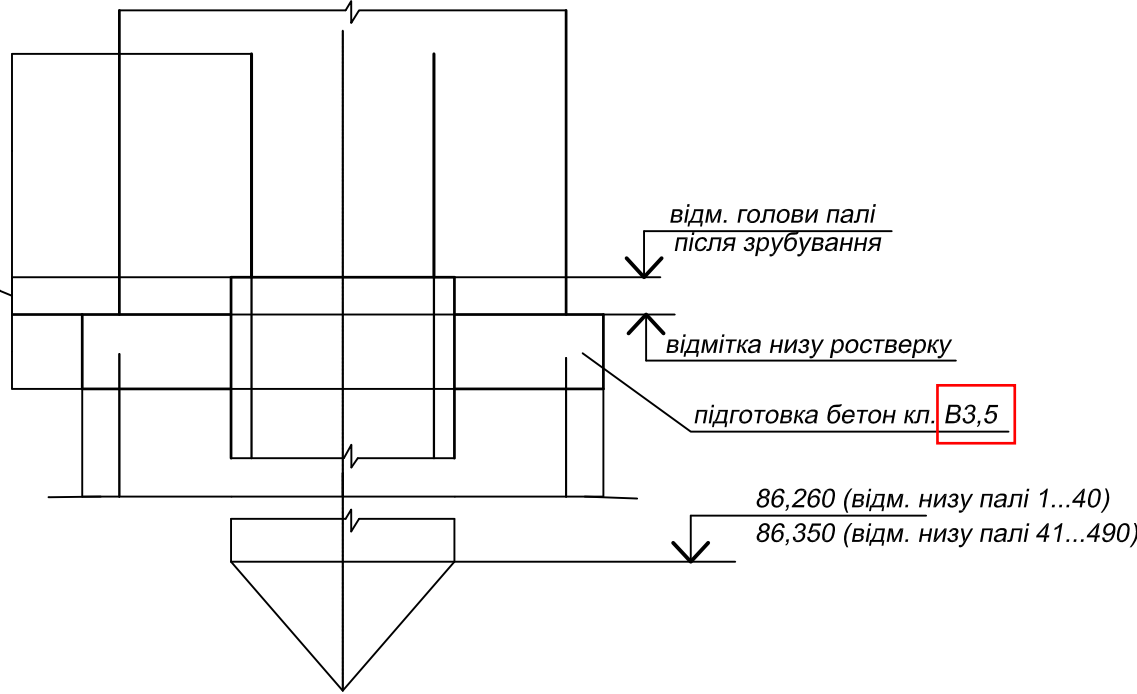

- Ростверки виконати з бетону класу С16/20 за міцністю.
- Під монолітні ростверки виконати підготовку з бетону класу С8/10 за міцністю товщиною 100 мм, що на кресленнях умовно не показано.
- Ростверки армуються арматурними сітками та окремими стержнями.
- Сітки можна виготовляти на місці. При монтажі на місці елементи з'єднувати зварюванням згідно з ГОСТ 14093 з використанням електродів Э42.
- Довжина випуску робочої арматури з палей повинна складати не менше 300 мм.
- В ростверк під колони каркаса вмонтувати анкерні болти.
- Влаштування пальового поля та бетонування ростверків виконувати одночасно із влаштуванням конструкцій фундаментів, які передбачені **комплектом креслень**.
- Витрати матеріалів на ростверк тип 1 бетон кл. С16/20 180м³ арматура 28А400С - 10.63т 12А400С - 5.092т на ростверк тип 2 бетон кл.С16/20 97.65м³ арматура 28А400С - 6.96т 12А400С - 3.206т на ростверк тип 3 бетон кл. С16/20 19.44м³ арматура 18А400С - 0.87т 12А400С - 0.513т
- Низ ростверка тип1 та тип2 на позначці -4.390.
Низ ростверка тип3 на позначці -3.480.
- Витрати анкерних болтів АБ1 шт.

					2018	01-2018-АБ			
						«Будівництво басейну розташованого за адресою вул. Гоголя, 175 в м.Миргород Полтавської області. Коригування »			
ЗМ	Кіль	Арк. №	Док	Підпис	Дата	Архітектурно-будівельні рішення	Стадія	Аркуш	Аркушів
Розробив	Ткаченко			Ніколасва			РП	5	
Перевірив	Ніколасва								
ГП	Белодед								
						Переріз 1-1, 2-2.Специфікації	ТОВ "Укрсервіспроект" м.Полтава		
Н.Контр.	Ніколасва								

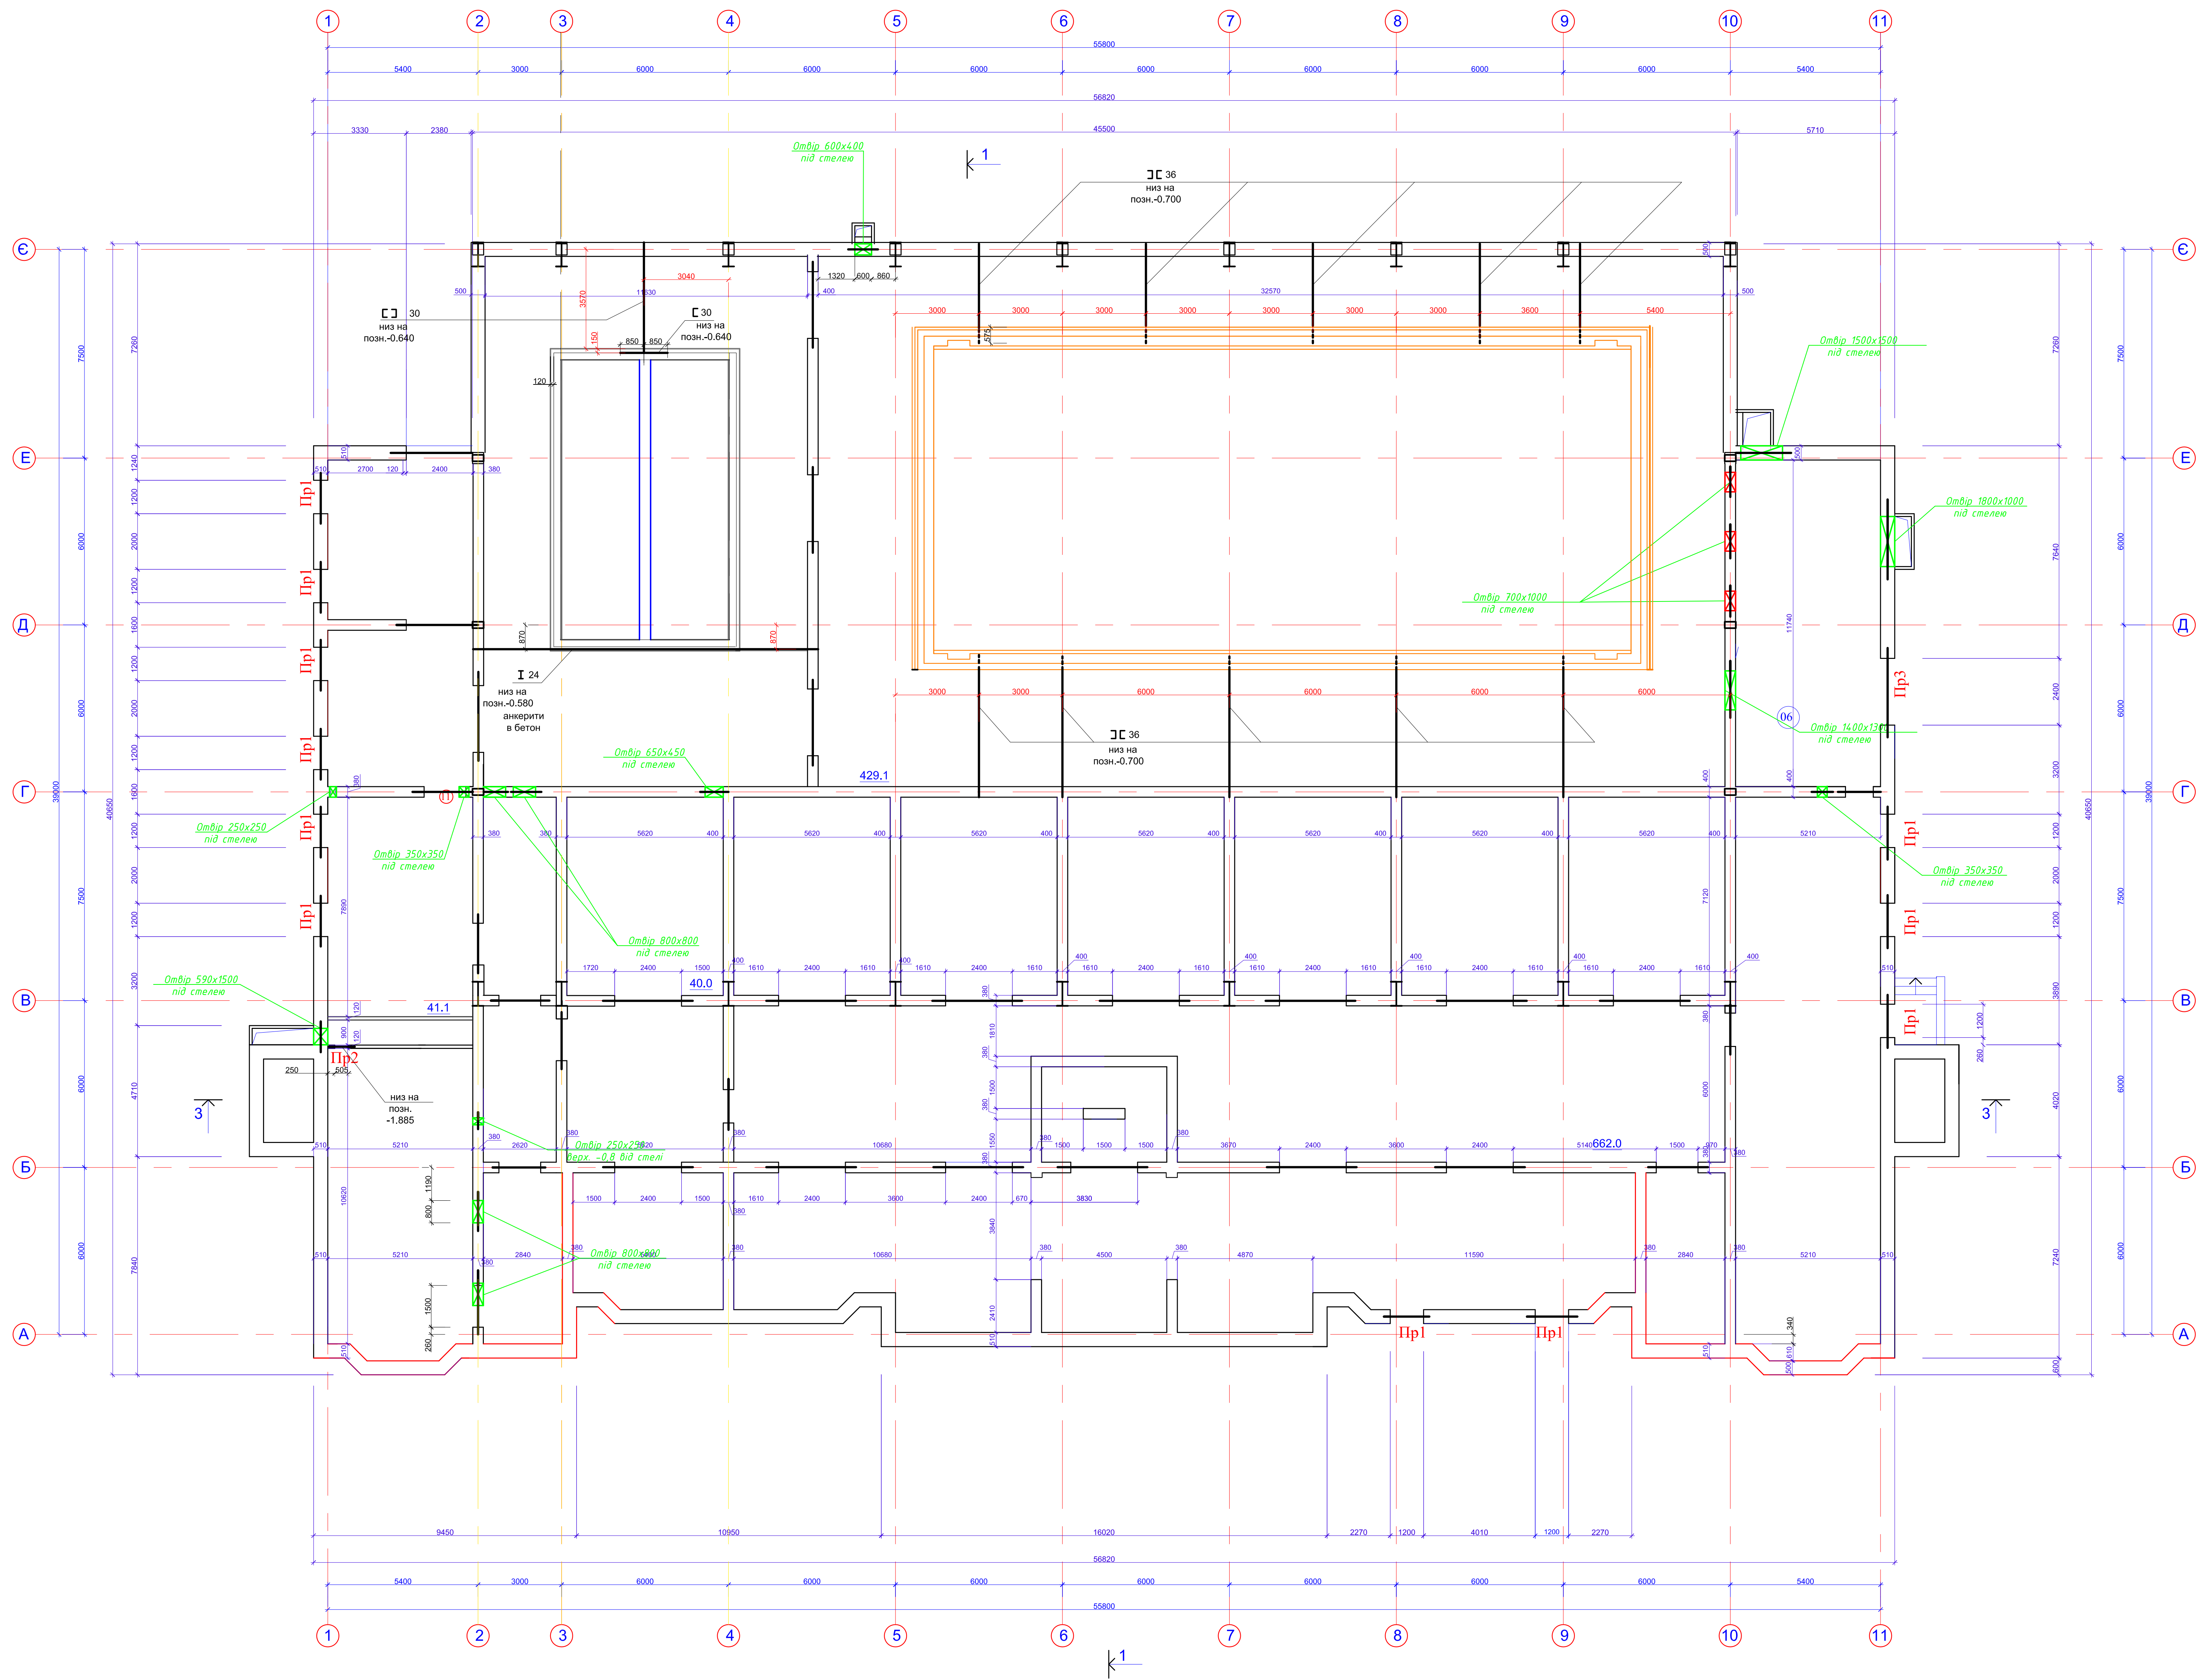

Примітки:
1. Стіни цокольного поверху виконати з бетону класу C12/15.

					2018	01-2018-AB					
						«Будівництво басейну розташованого за адресою вул. Гоголя, 175 в м.Миргород Полтавської області. Коригування. Коригування»					
ВМ	ВМ	Арх. Х	Док	Підпис	Дата				Статус	Архет	Архет
Розробка	Технічна	Нижня	Нижня	Нижня	Нижня				РП	7	
Перевірив	Безпос	Нижня	Нижня	Нижня	Нижня				ТОВ "Укрсервіспроєкт" м.Полтава		
ГП	Безпос	Нижня	Нижня	Нижня	Нижня						
П.Котр	Нижня	Нижня	Нижня	Нижня	Нижня						