



# Стена слева при входе в дом

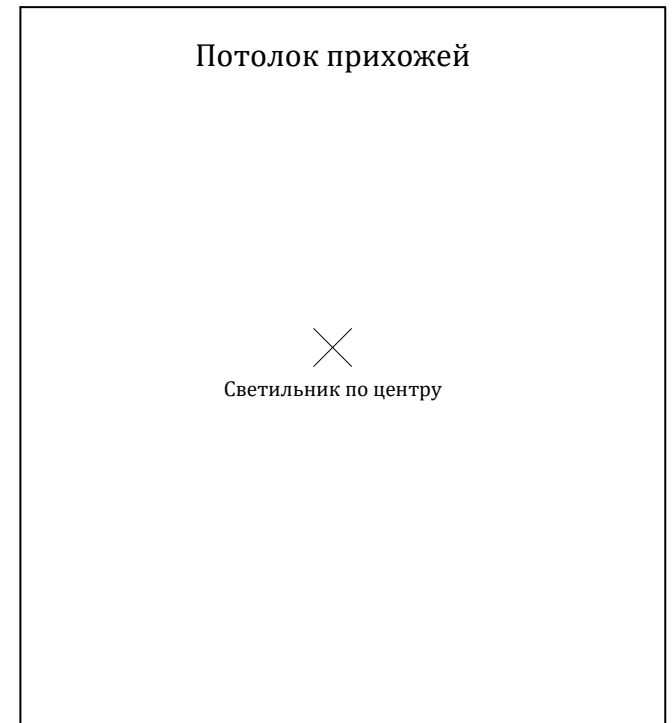


## Гардероб\_1-й этаж

Потолок гардероба 1-й эт.


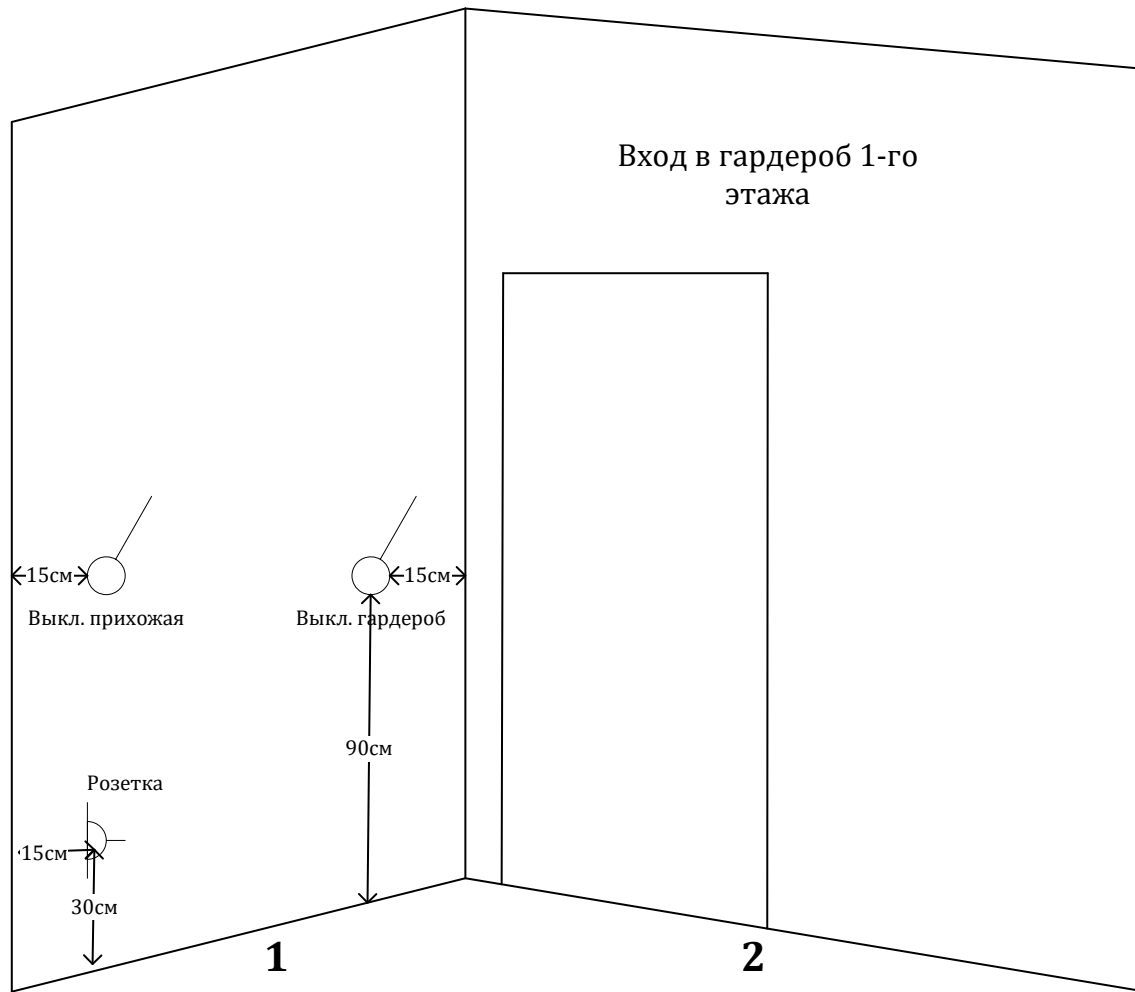


Светильник по центру


# Коридор\_1-й этаж\_Стена справа

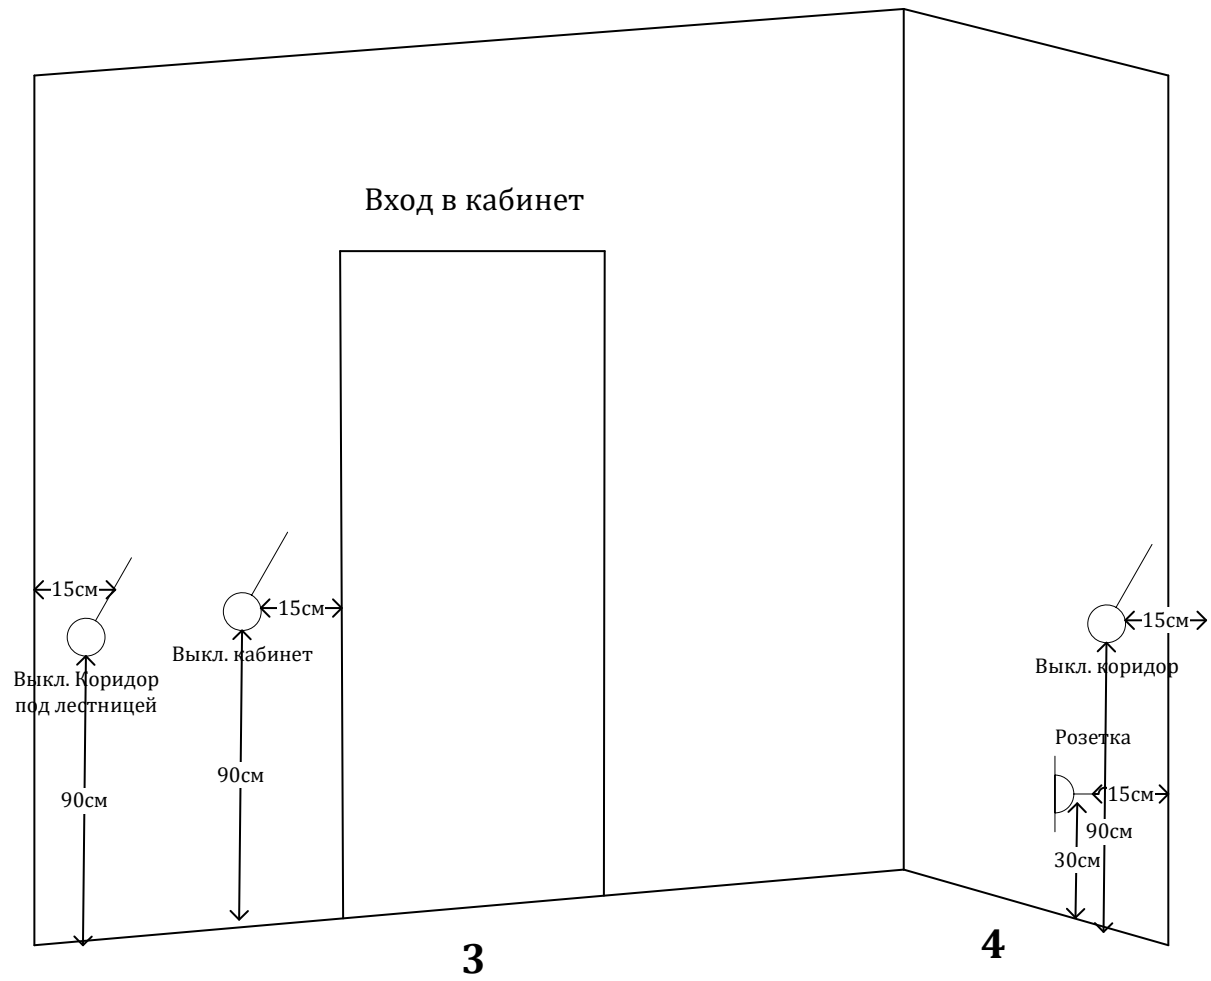


# Коридор\_1-й этаж\_Стена слева

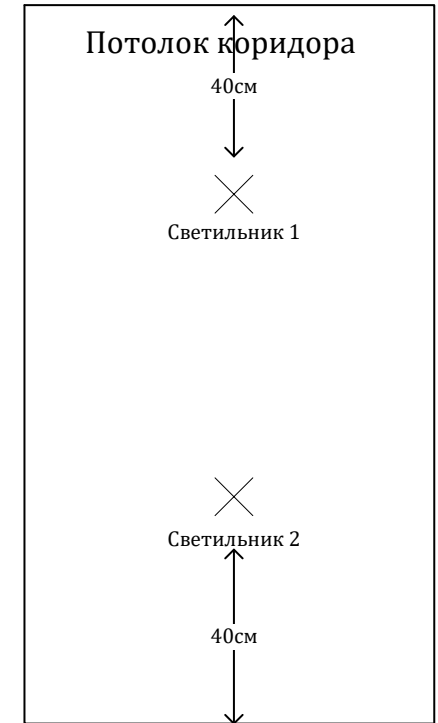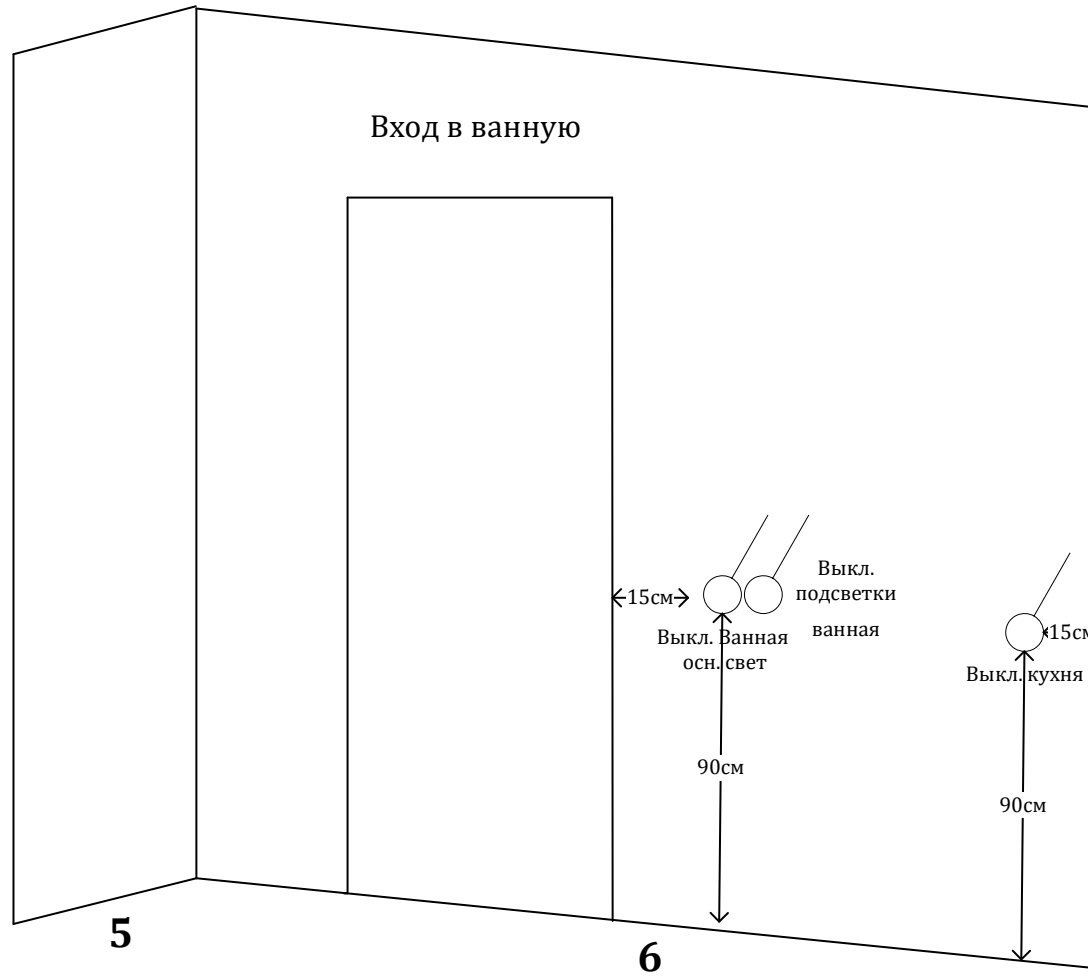


# Ванная\_1-й эт.

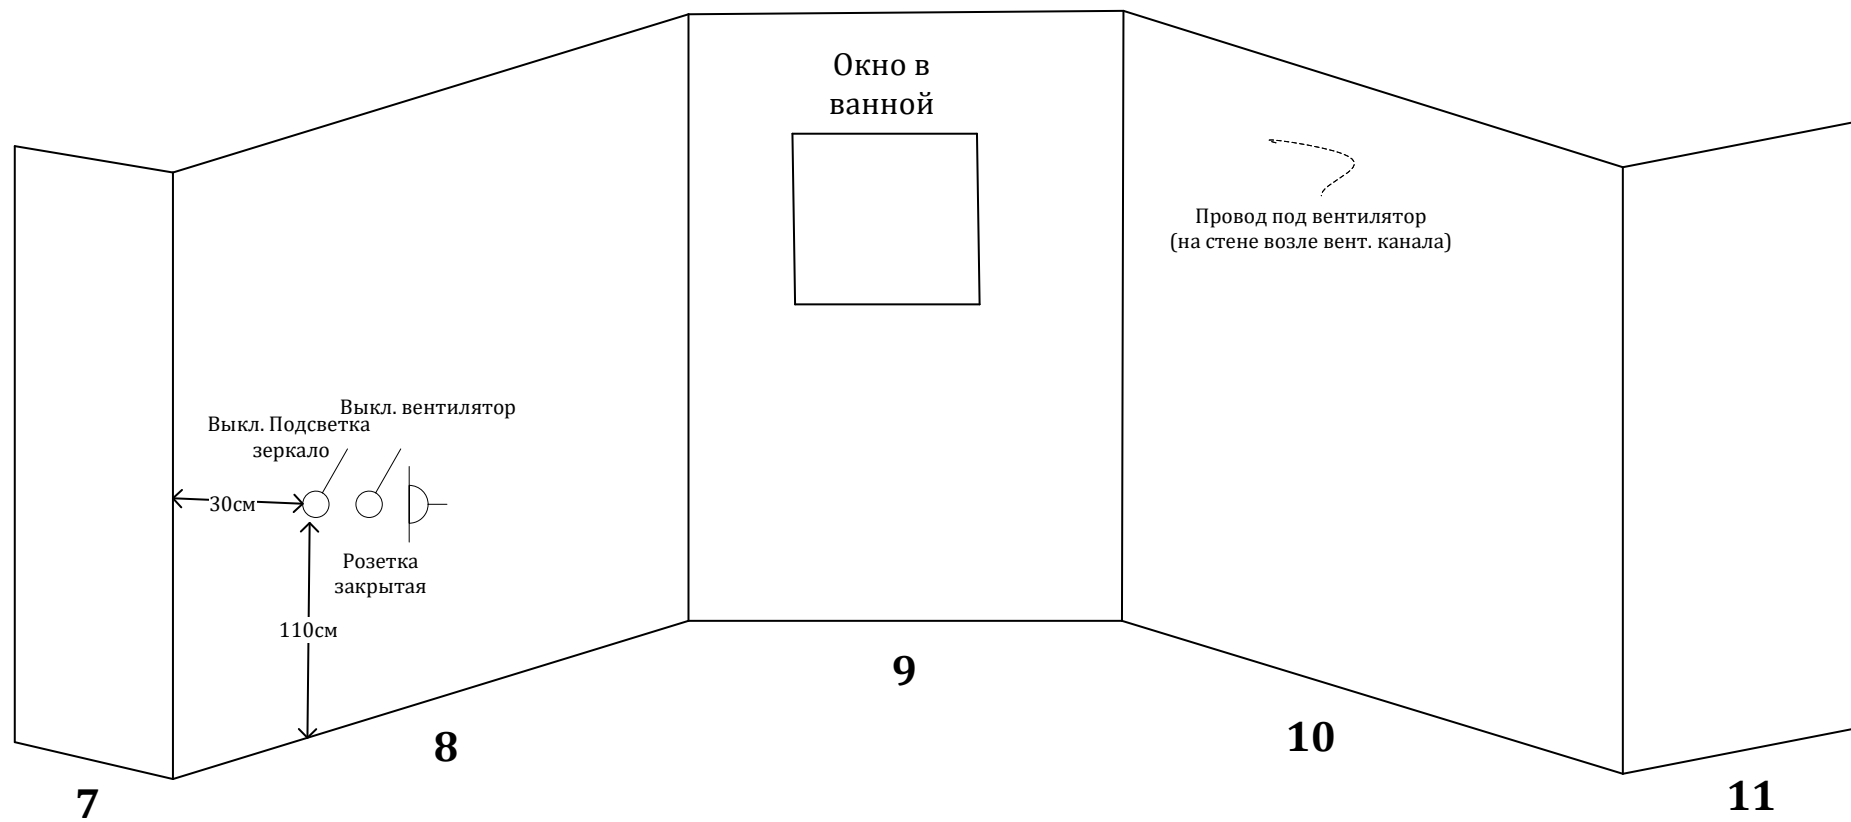


# Кабинет

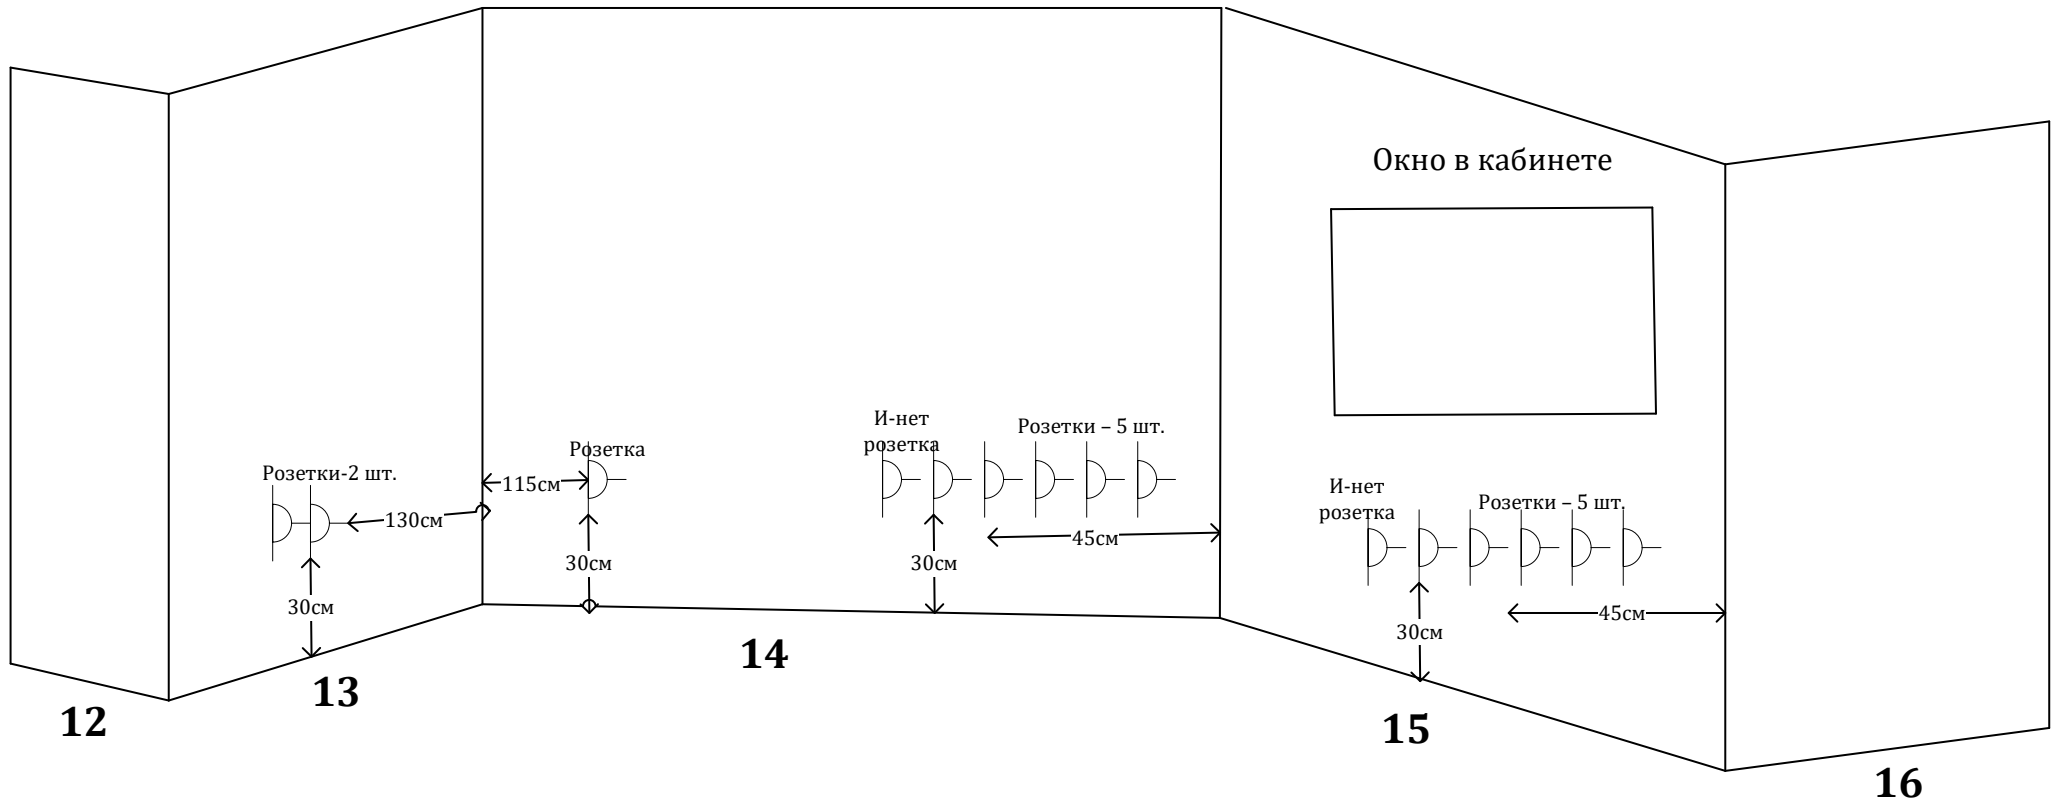


# Кухня

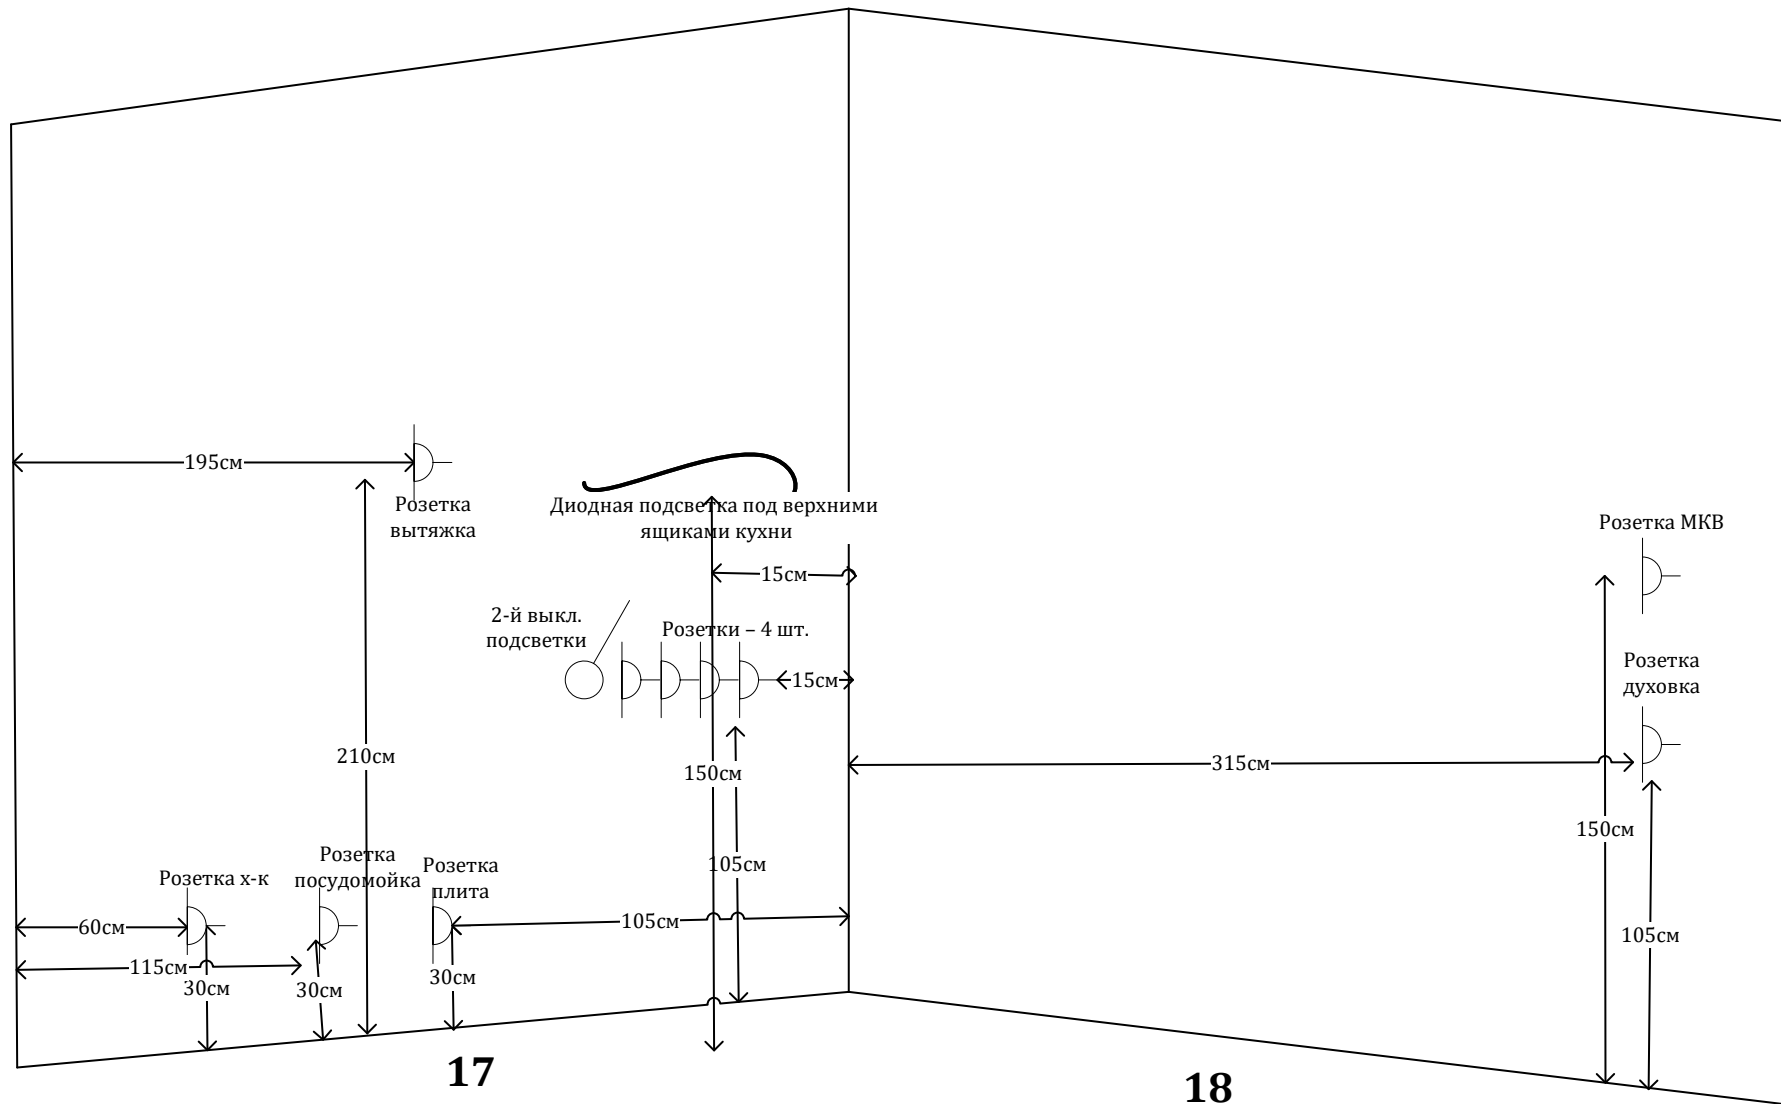

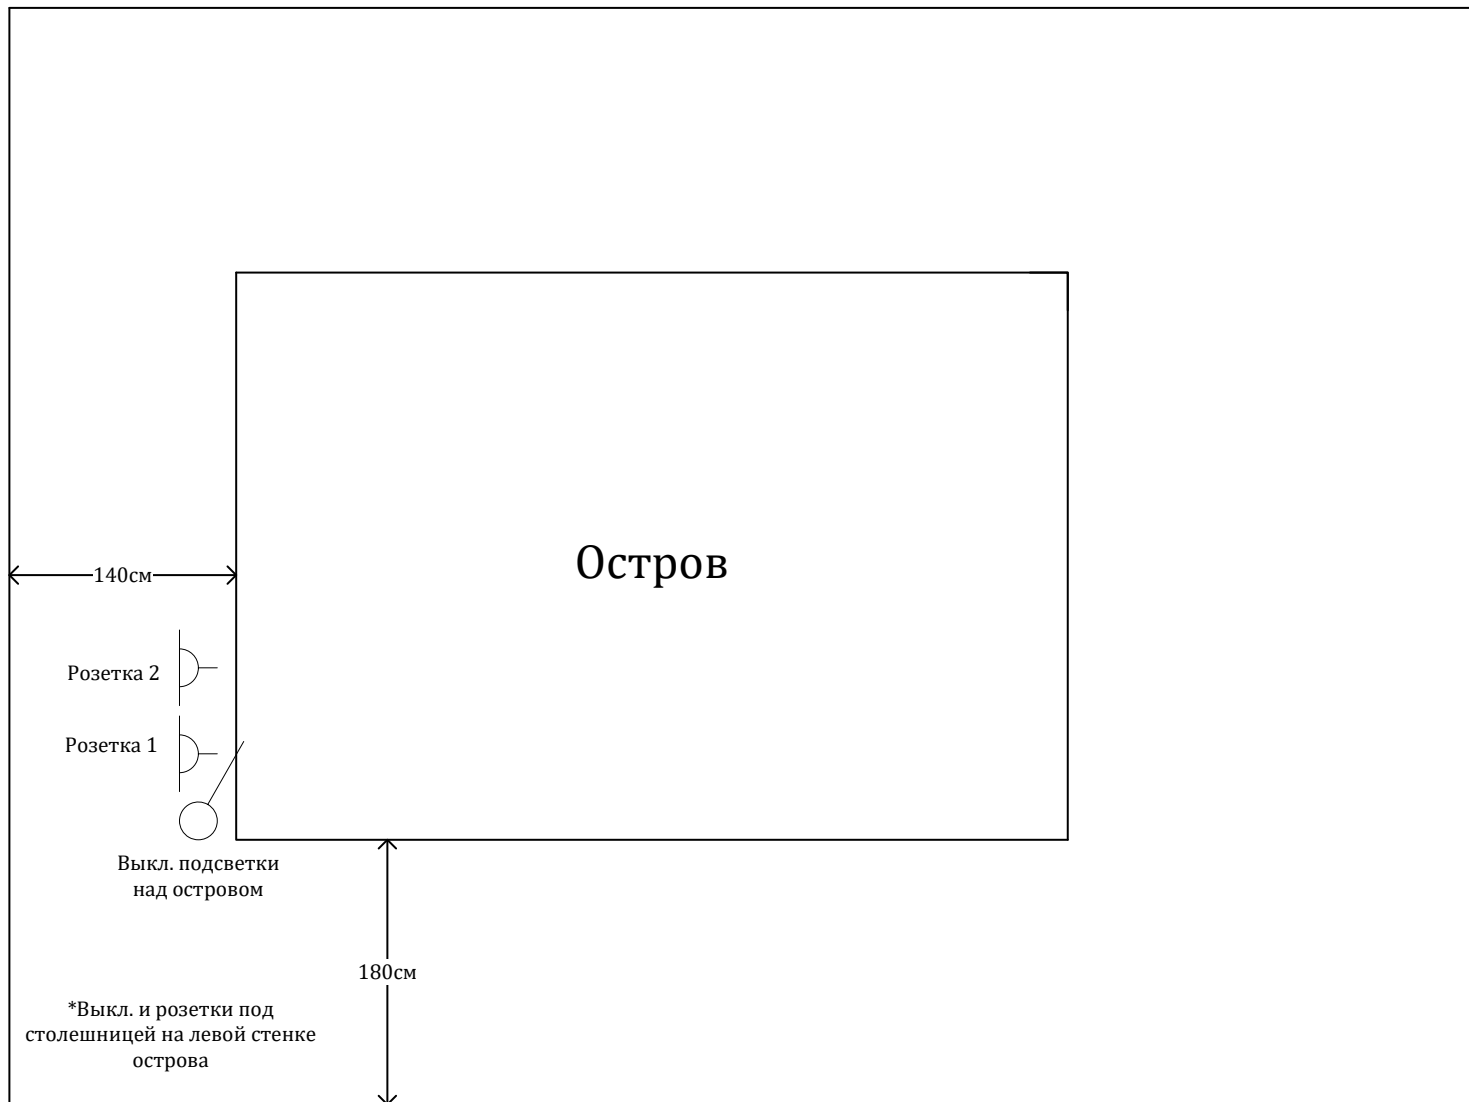





# Гостиная

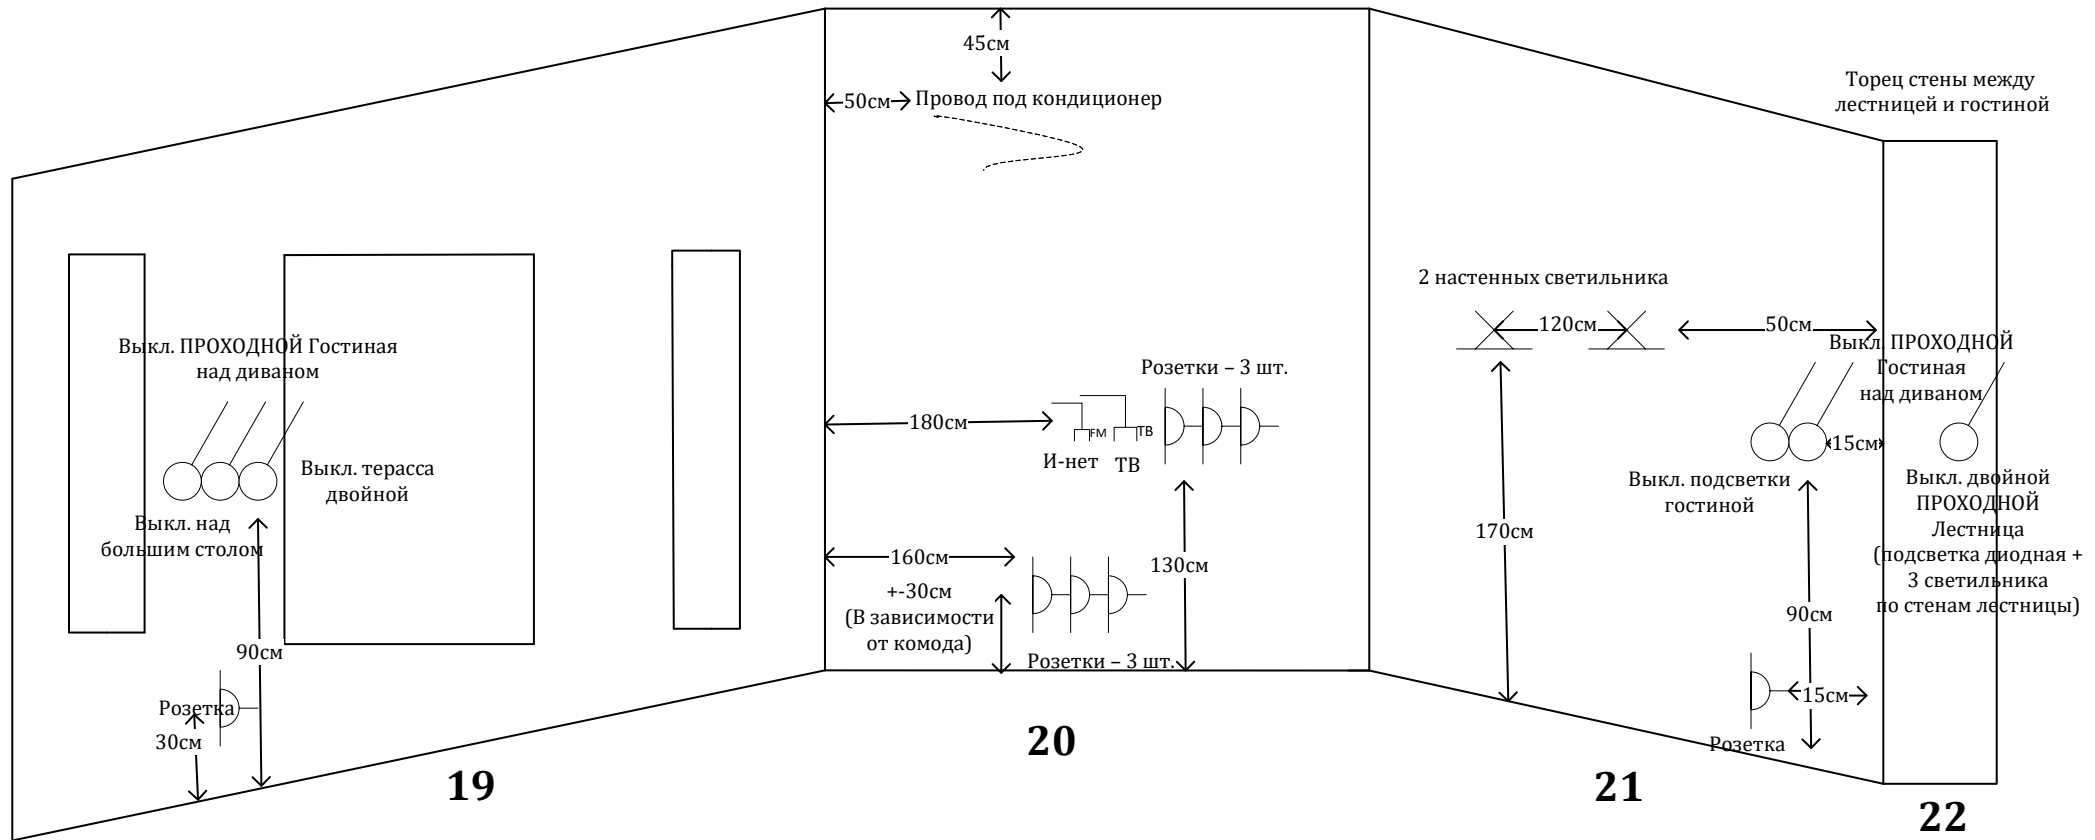


# Кладовка

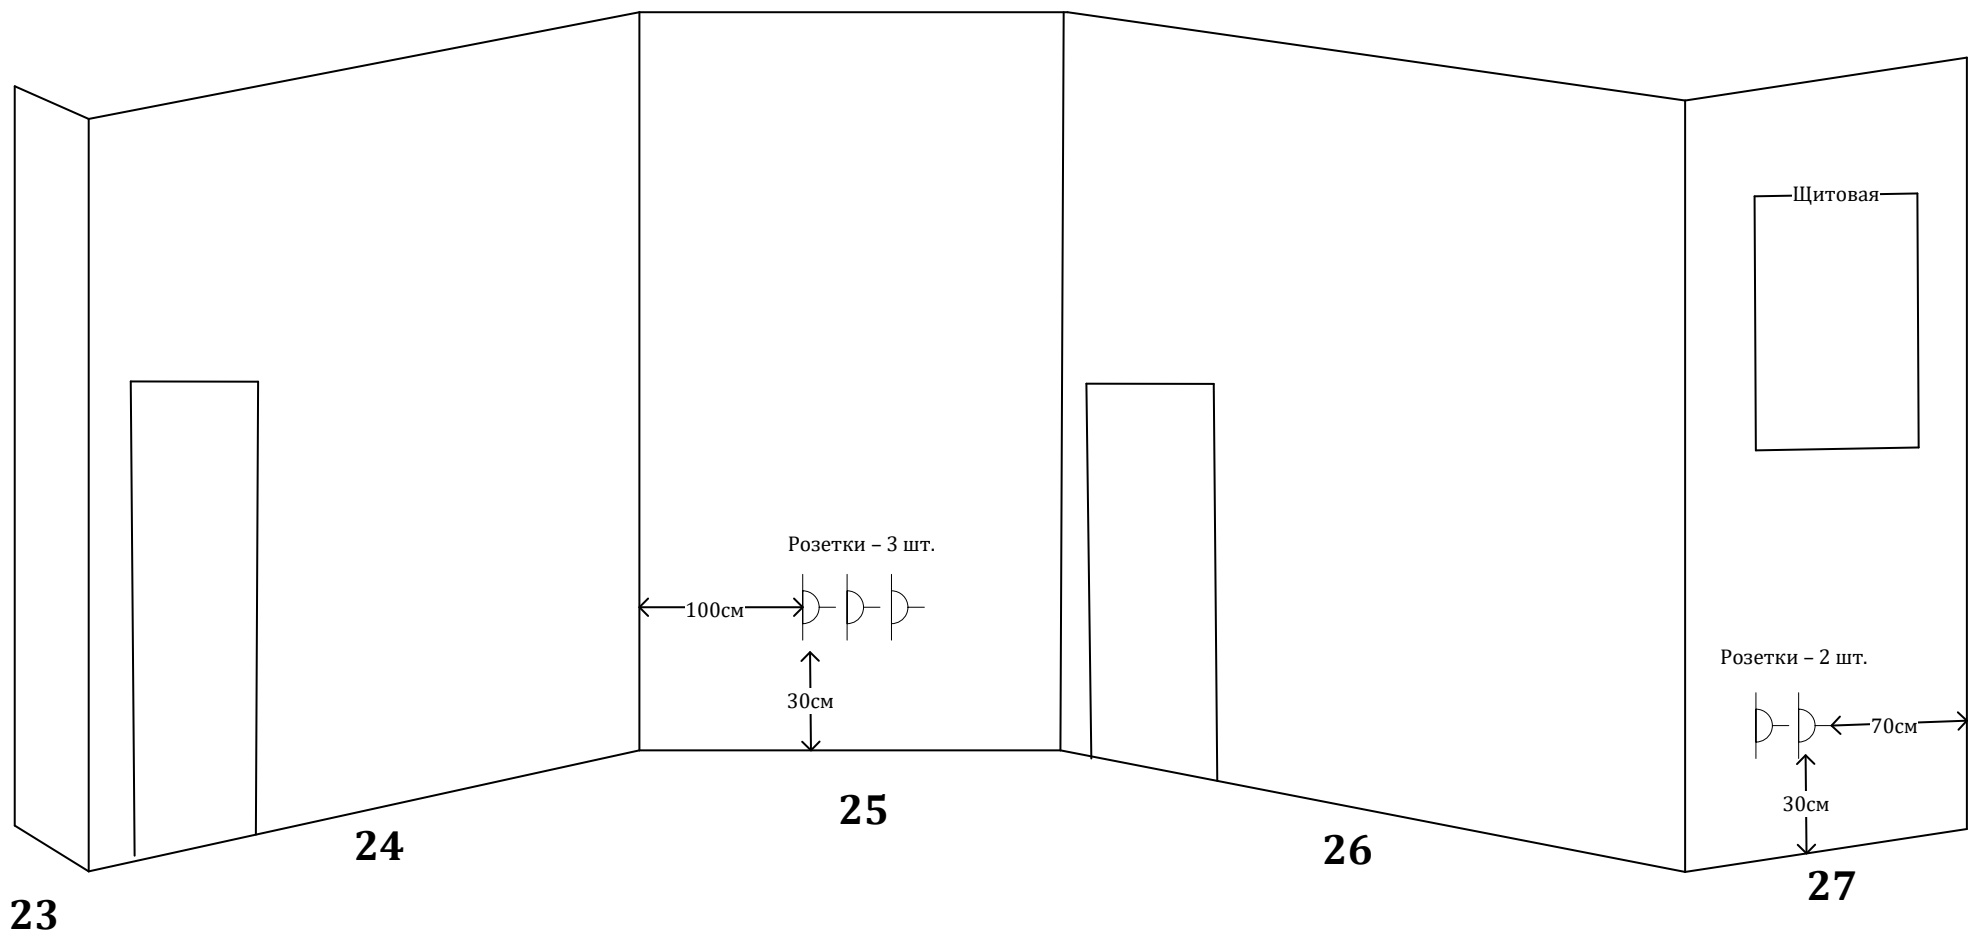

# Мастерская

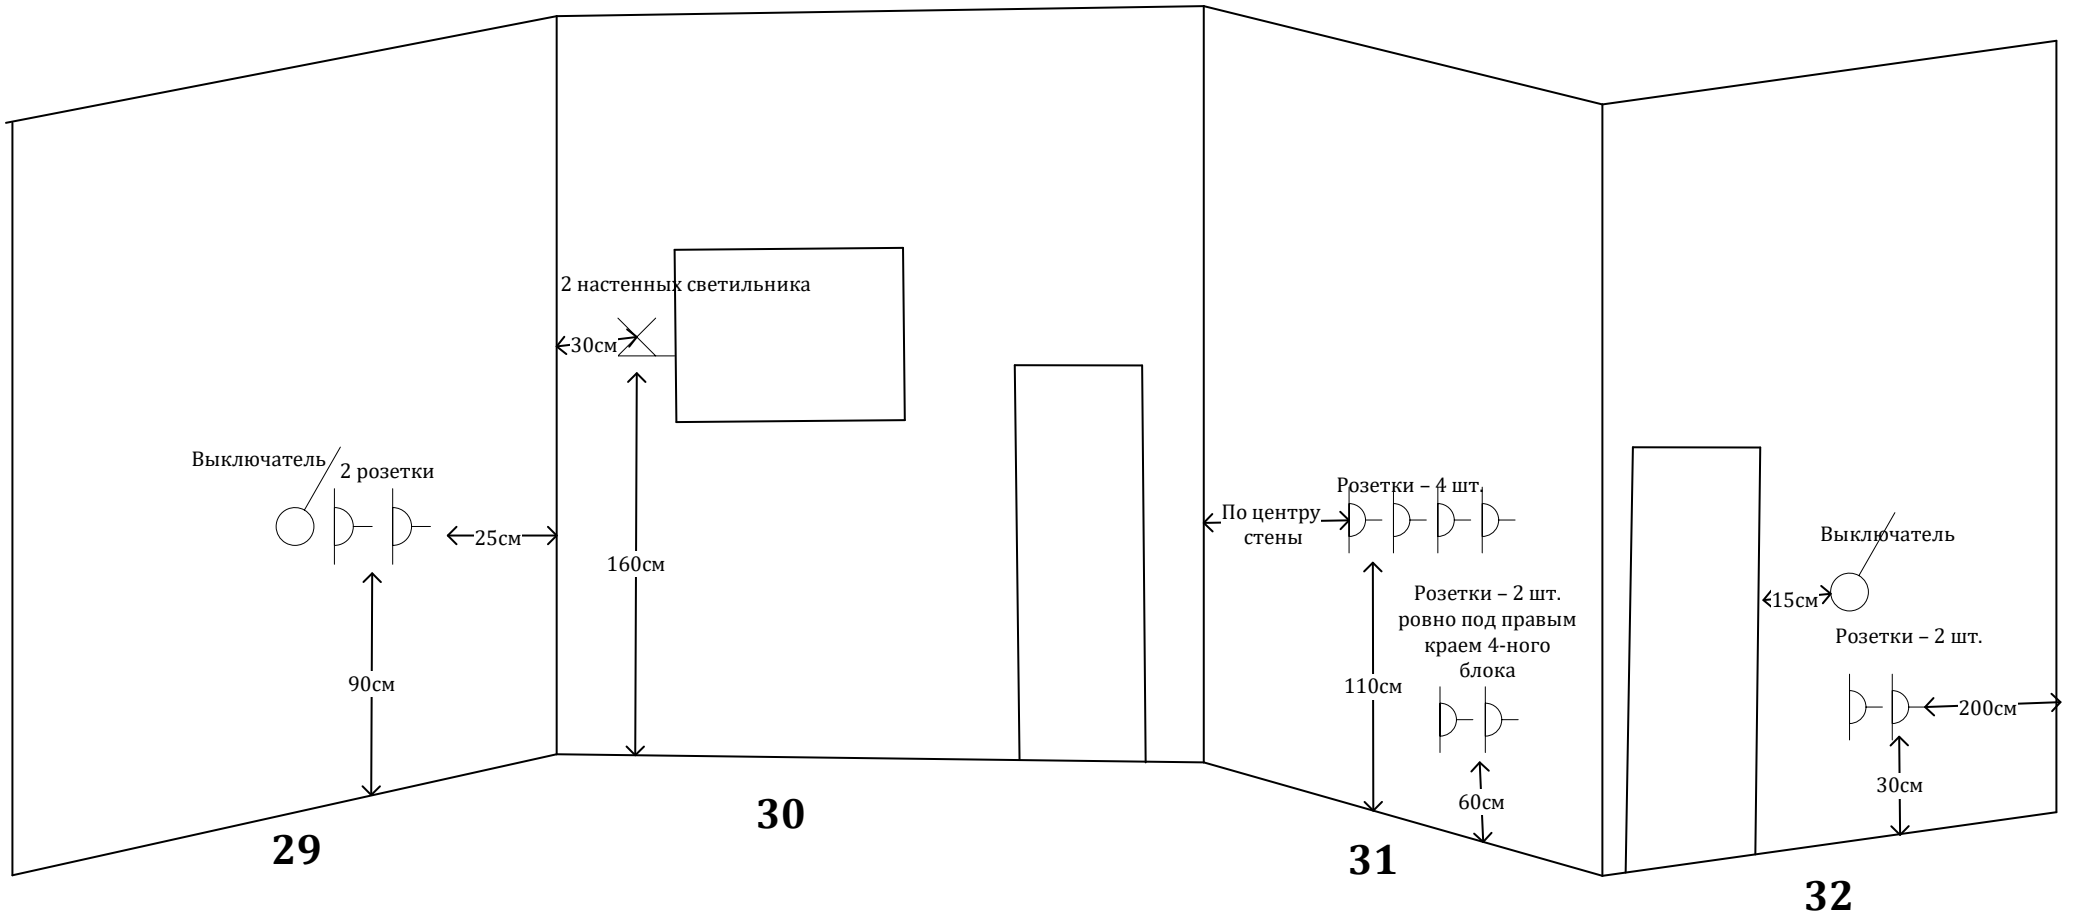

# Котельная

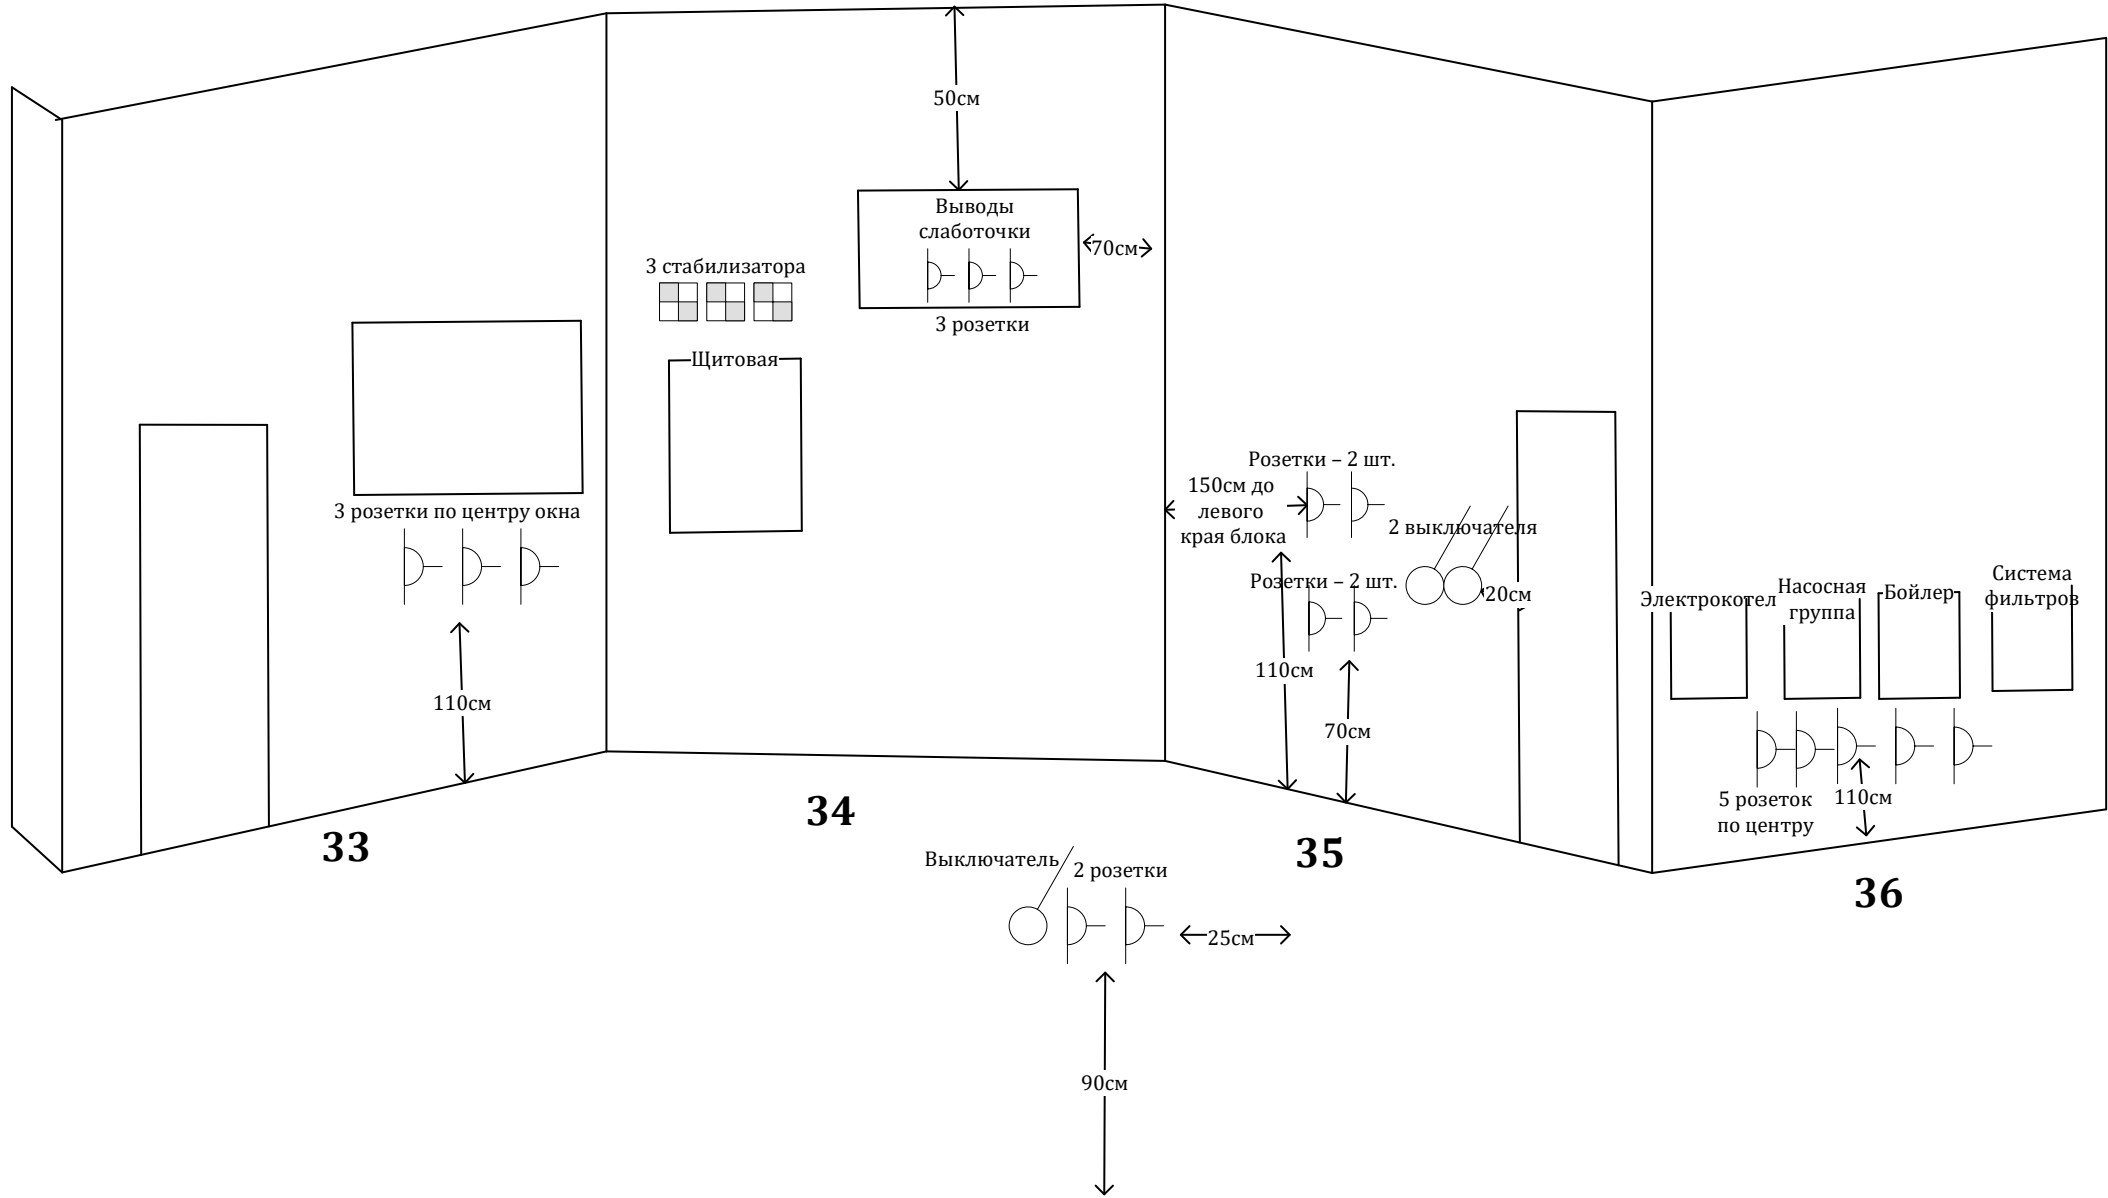


Потолок  
коридора




Потолок  
Гардероб 1 эт.



Кабинет

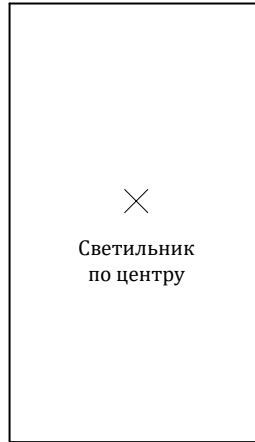


Ванная

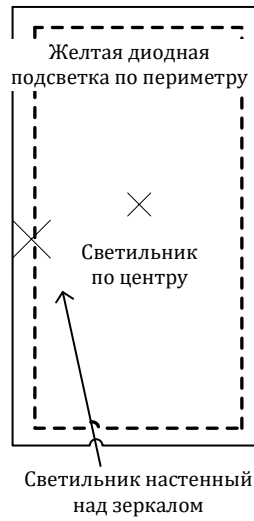

**УТОЧНИТЬ  
РАССТОЯНИЯ**

Гостиная

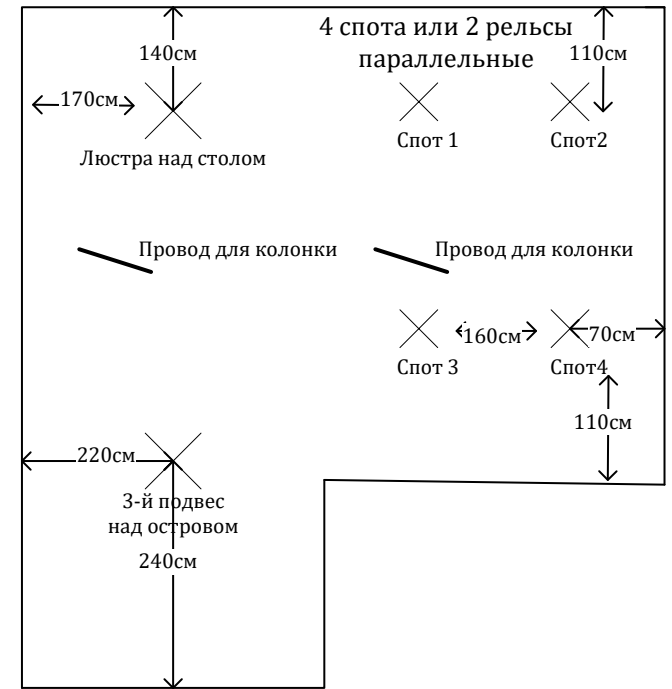


Мастерская




Кладовка



Котельная

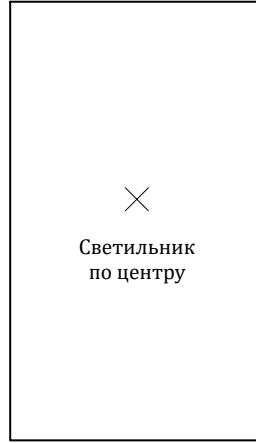

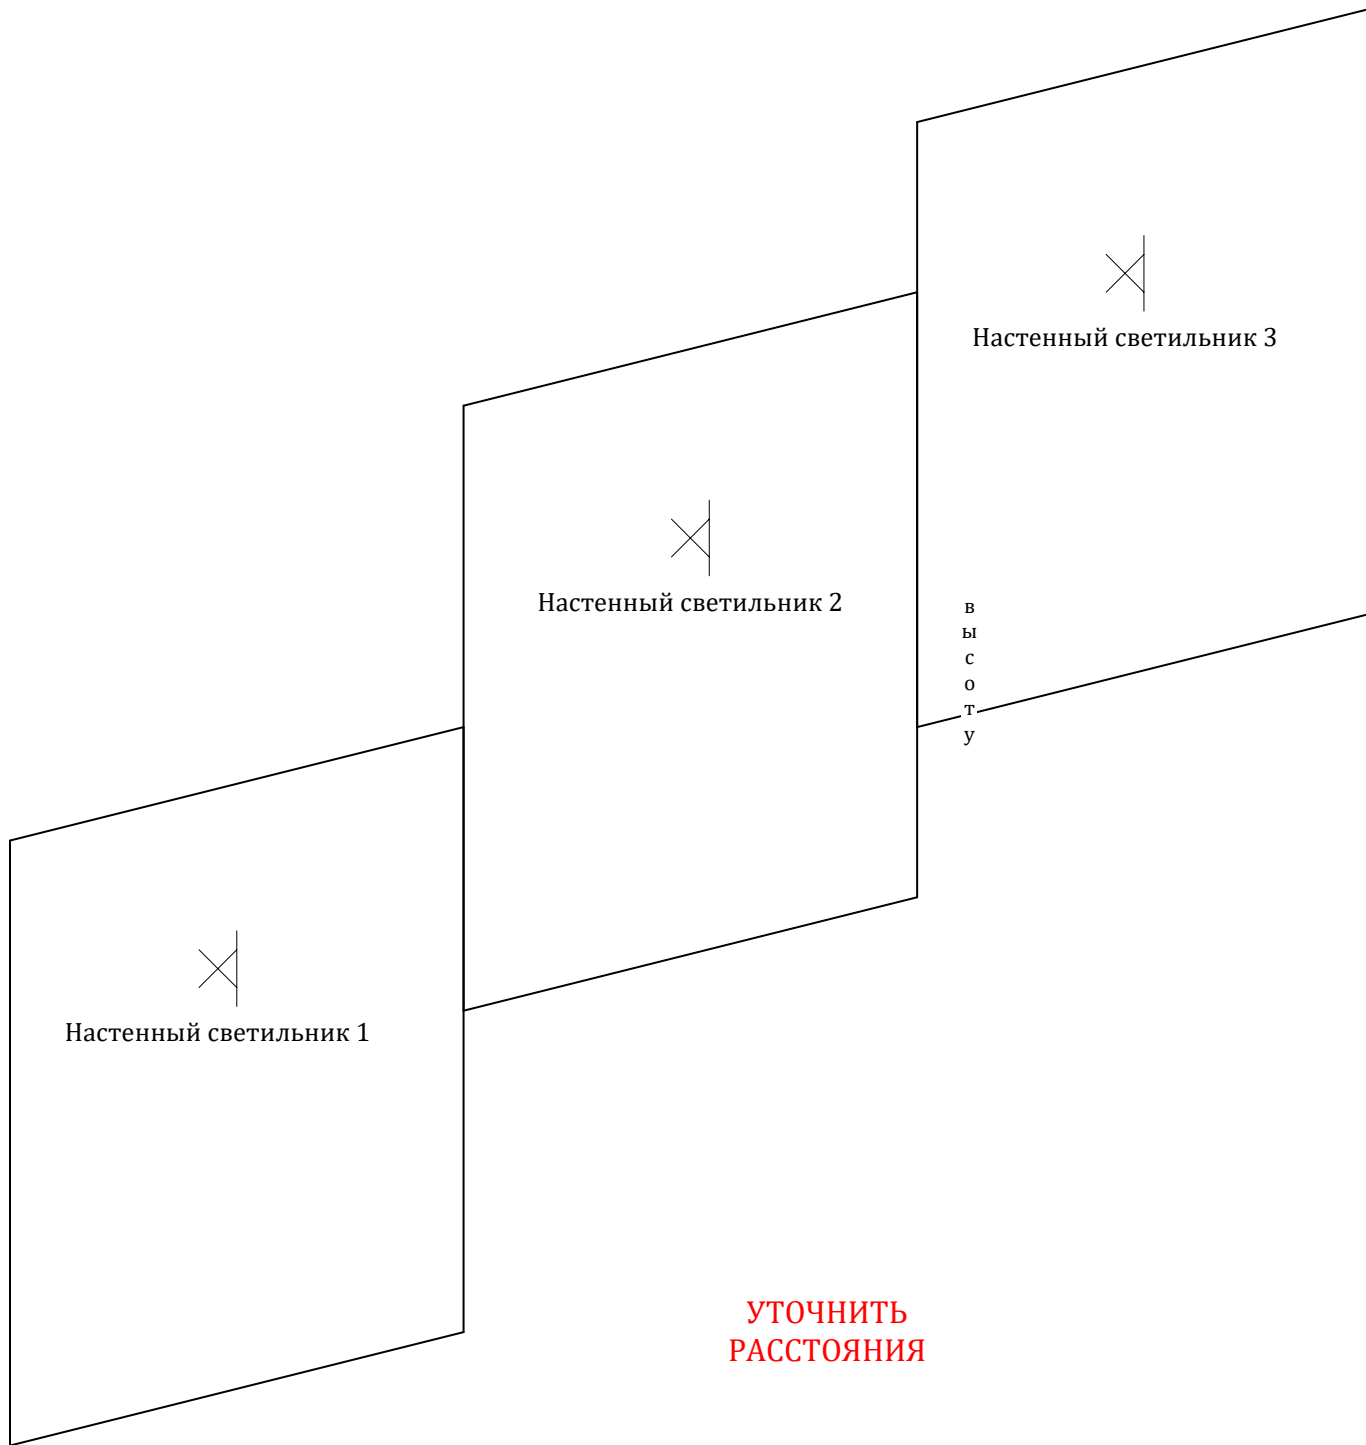


УТОЧНИТЬ  
РАССТОЯНИЯ



28

# Терасса

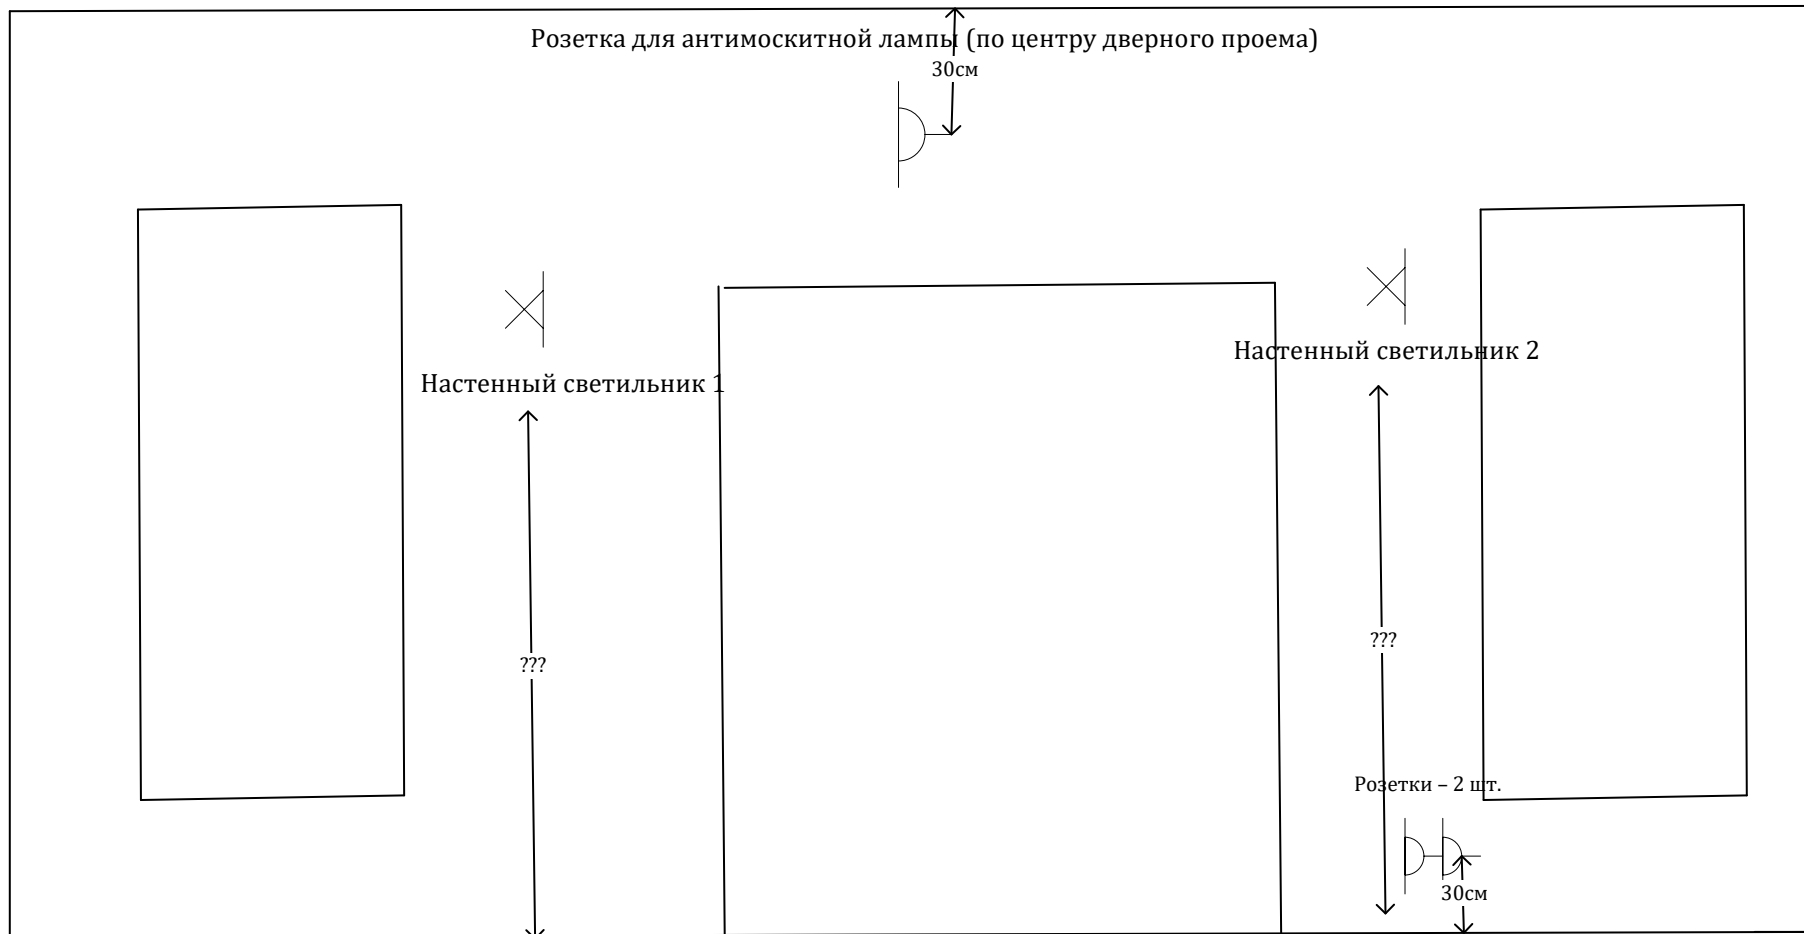

**УТОЧНИТЬ  
РАССТОЯНИЯ**

