




Коридор_2-й этаж

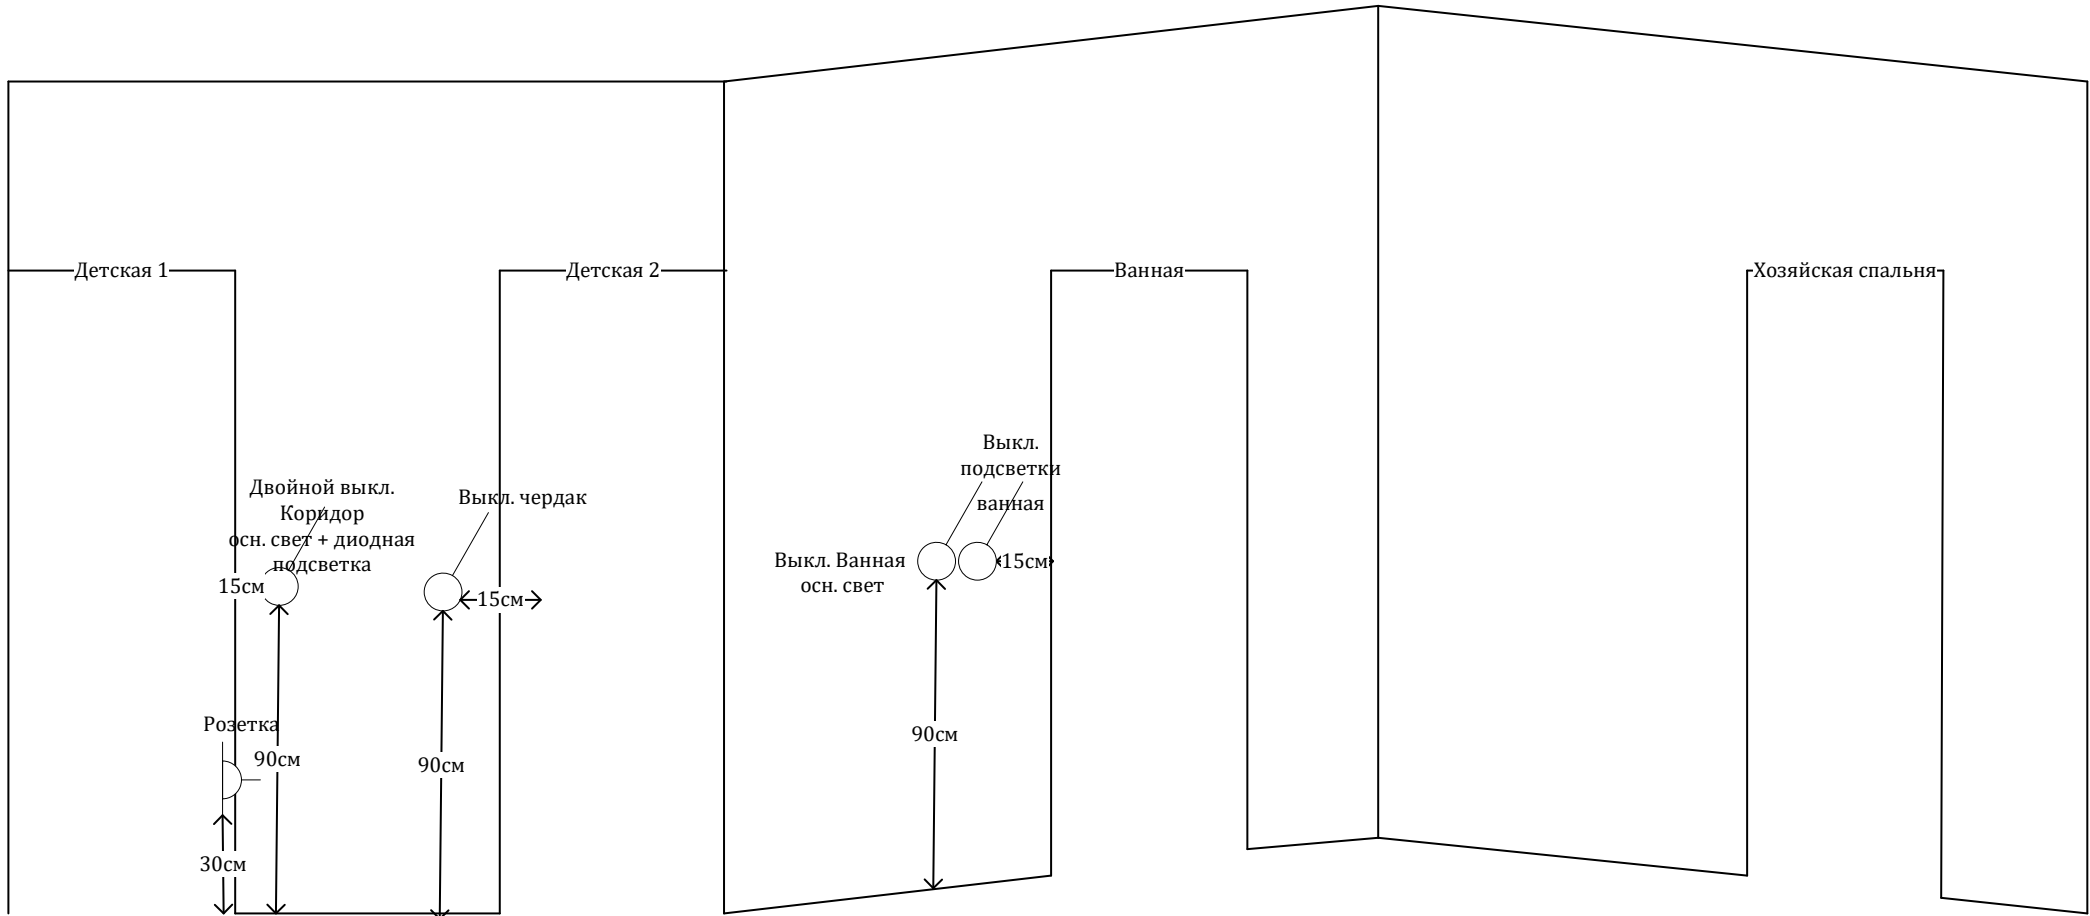

Потолок Коридор

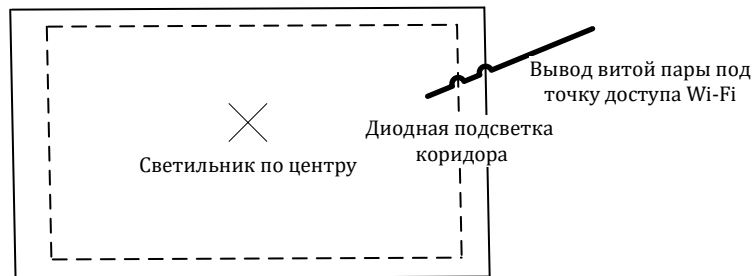


Детская - 1

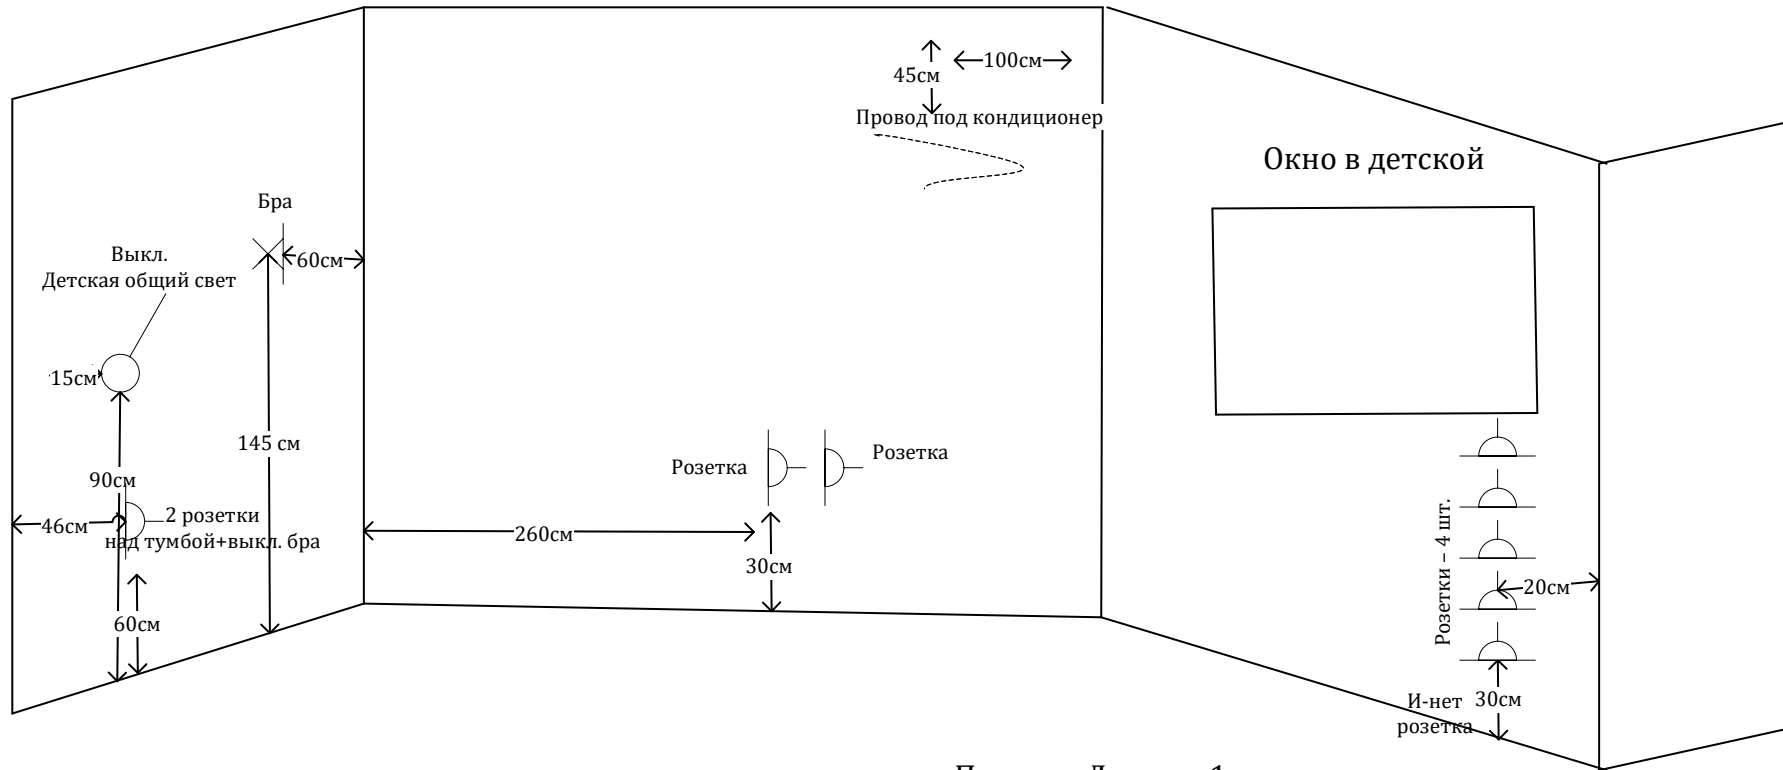

Потолок Детская 1




Детская - 2

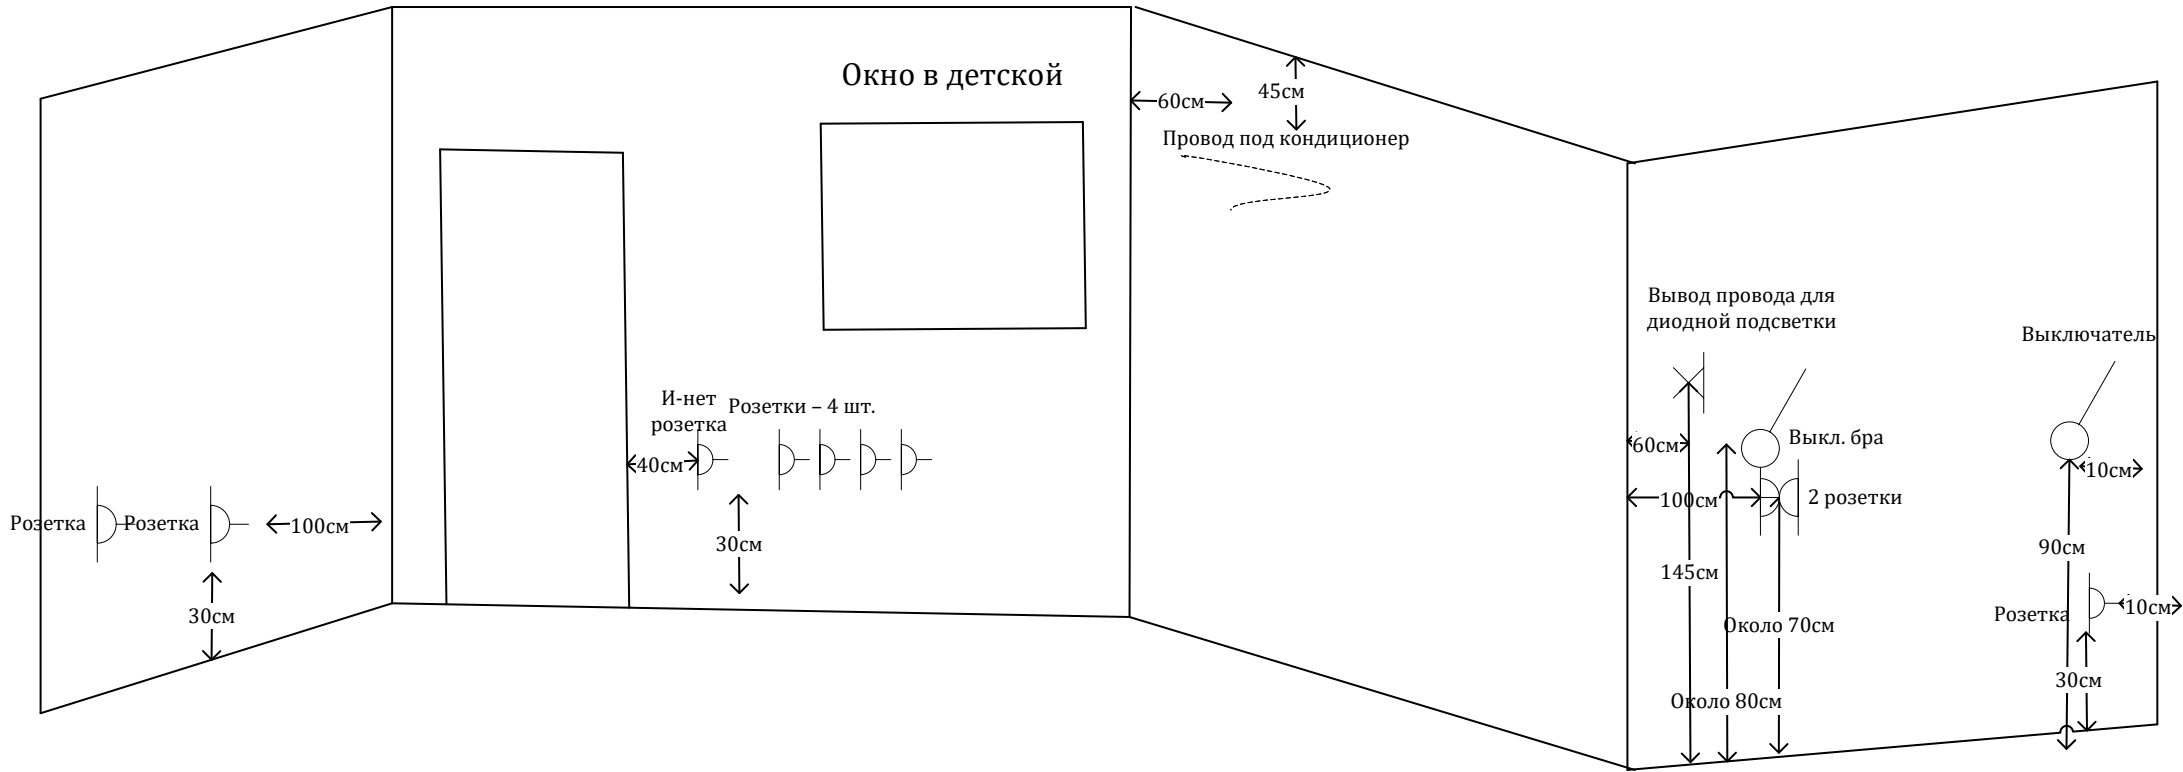


Потолок Детская 2




Ванная_2 эт.

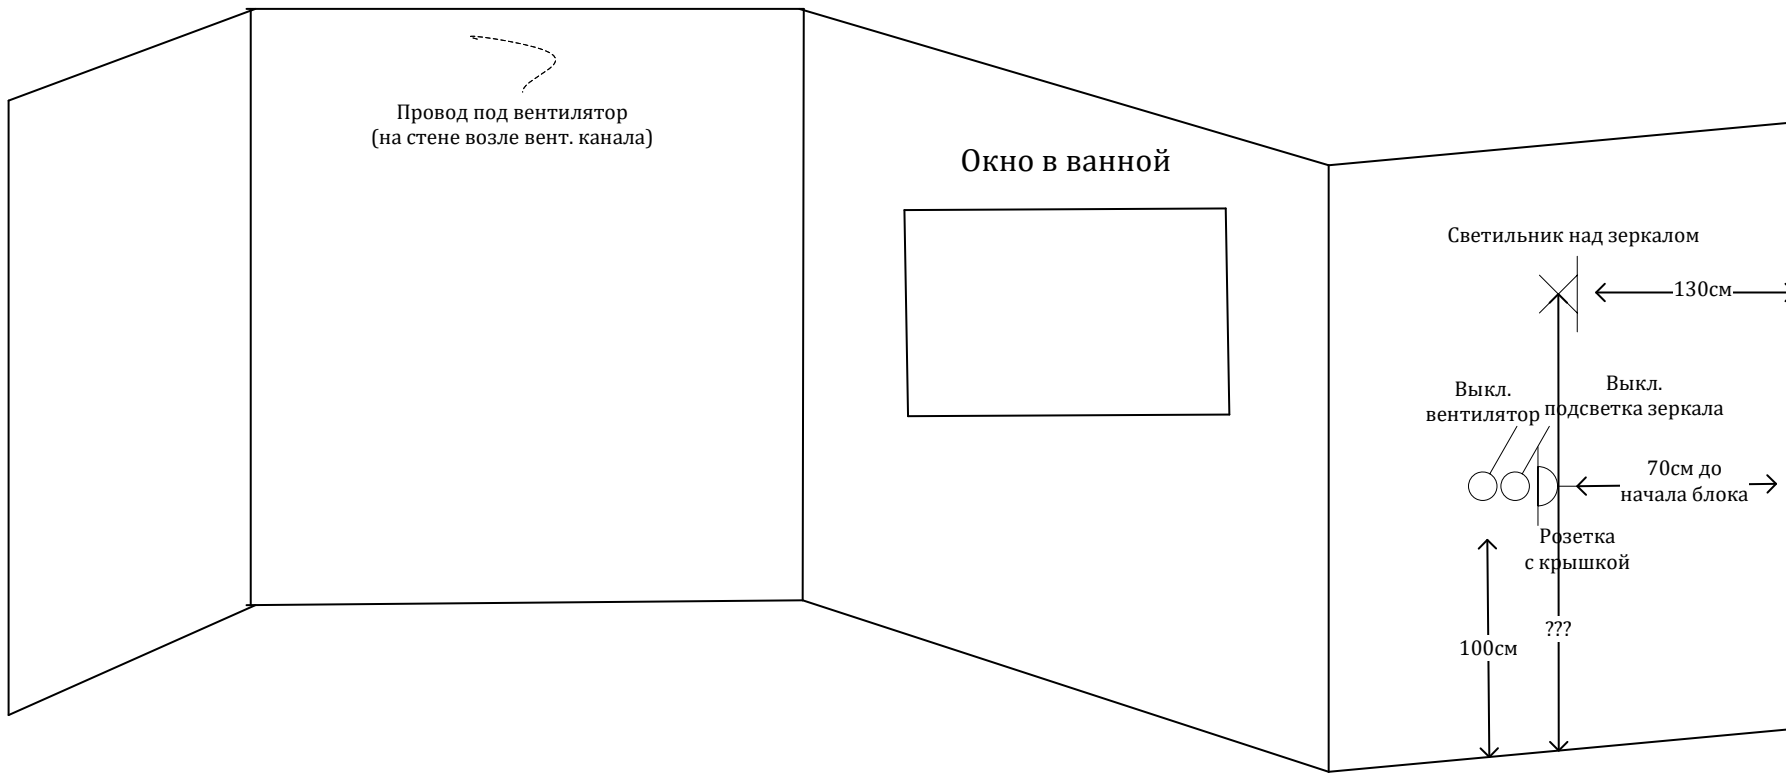


Потолок Ванная_2 эт.

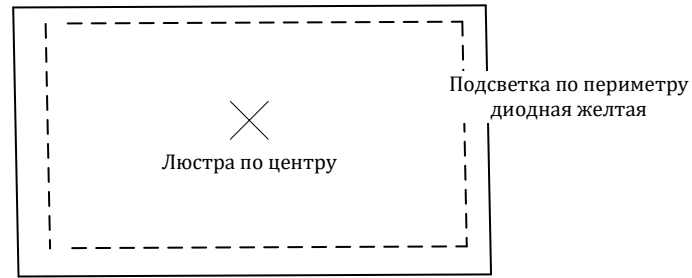


Хозяйская спальня

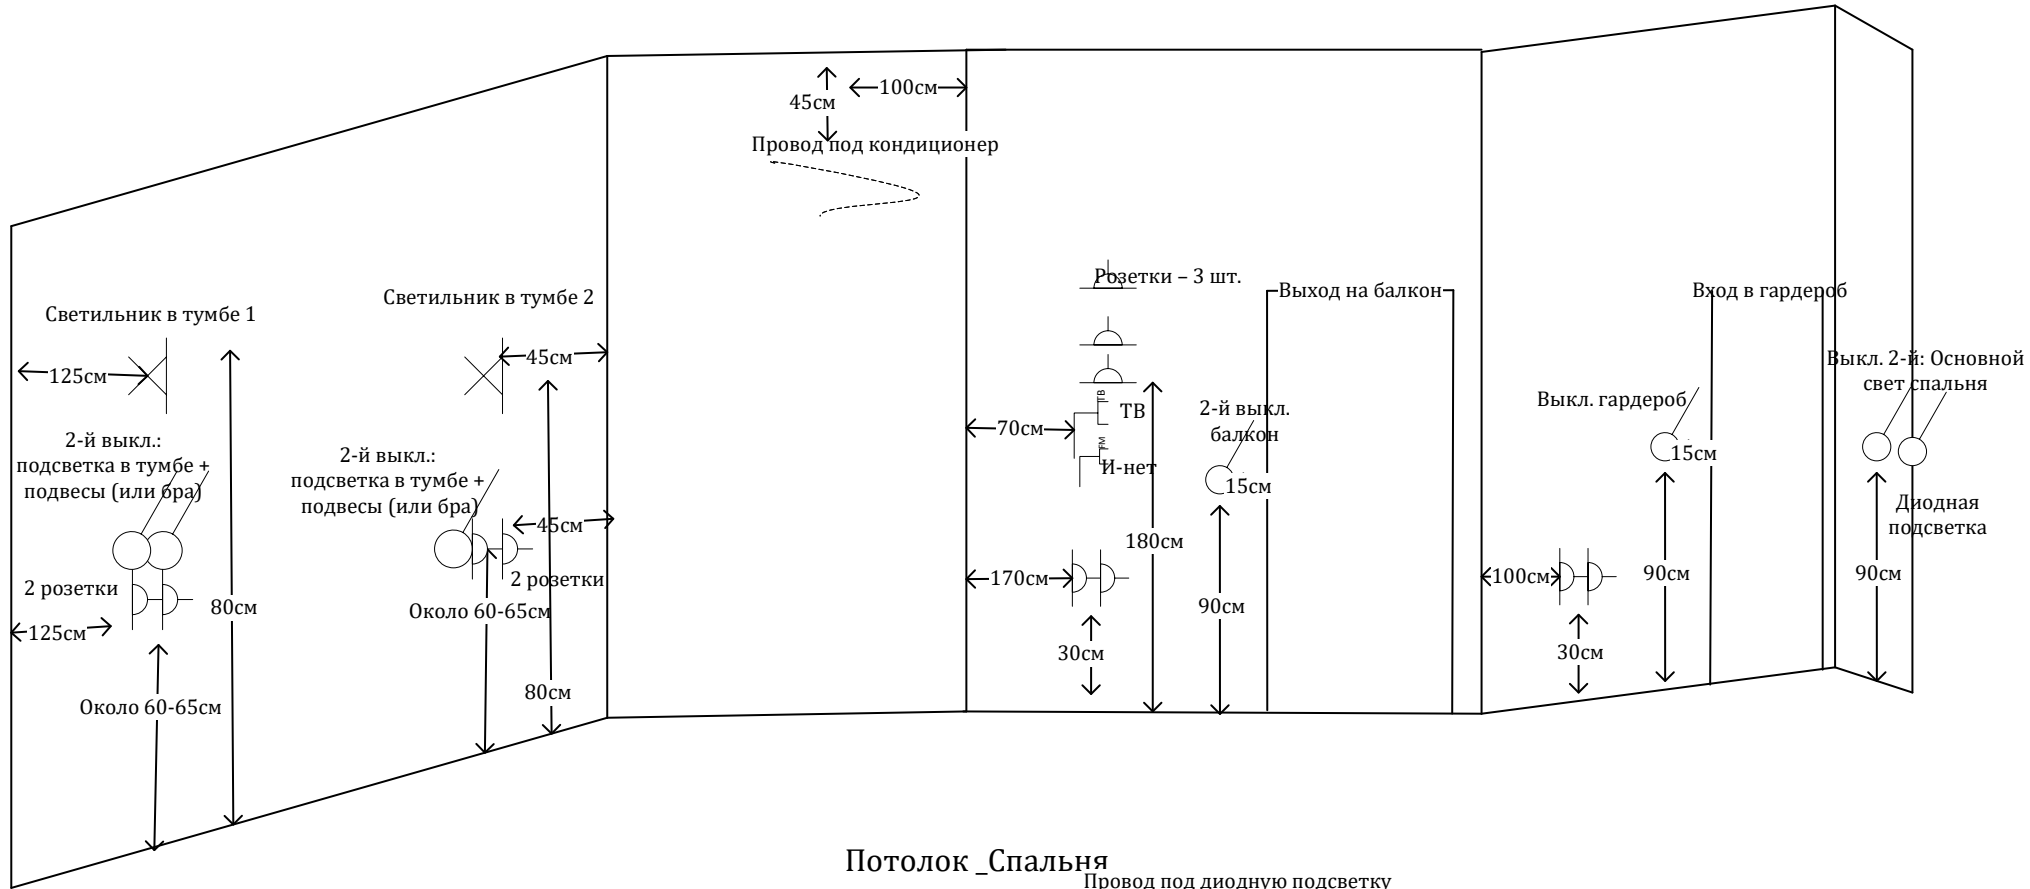


Потолок_Спальня

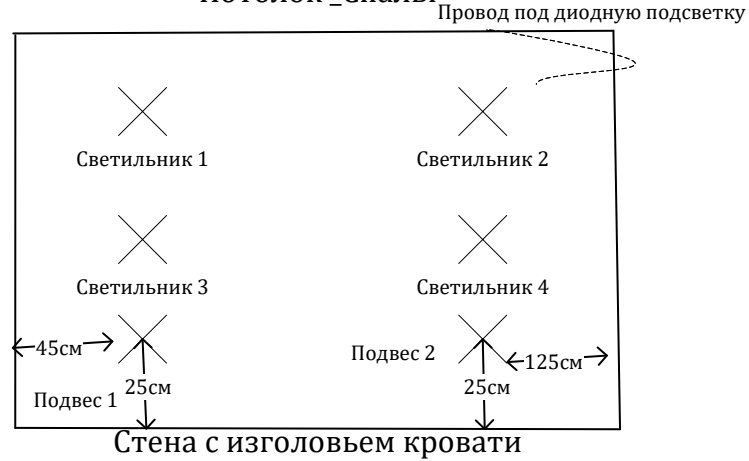


Гардероб_2 эт.

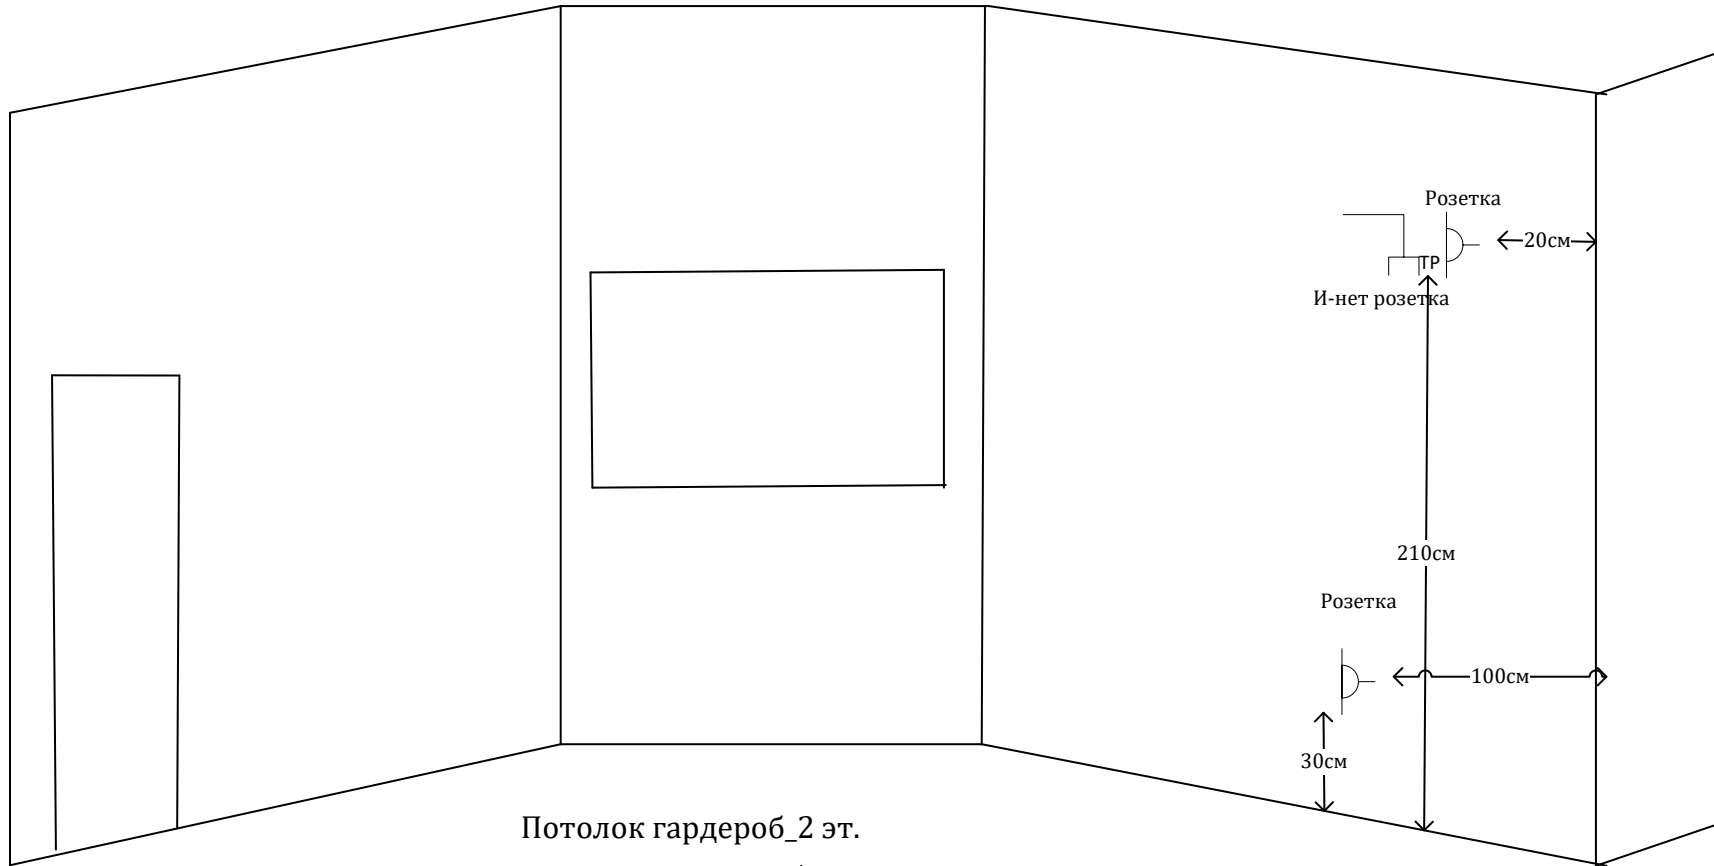

Потолок гардероб_2 эт.

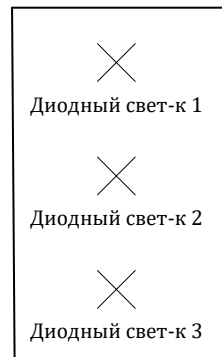

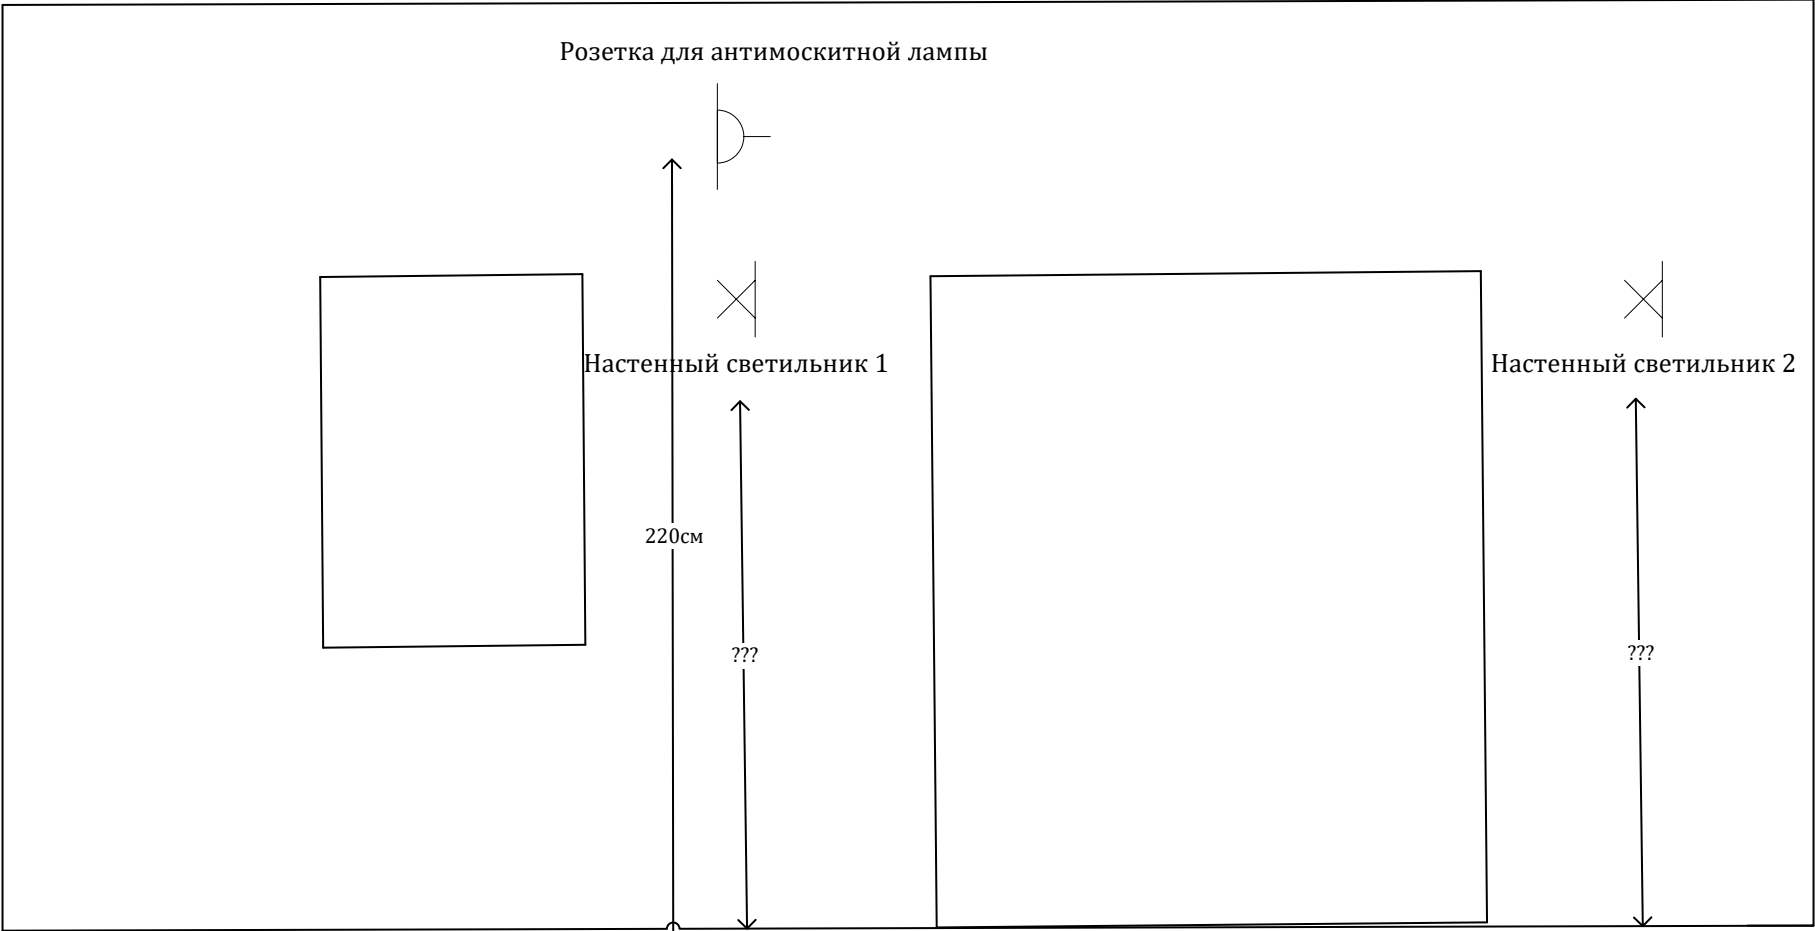

**УТОЧНИТЬ
РАССТОЯНИЯ**