

Добрый день.

О проекте:

проект был разработан несколько лет назад.

После разработки проекта приступили к работам.

Но работы приостановили в связи с личными причинами заказчиков.

Теперь заказчики хотят продолжить ремонтные работы и закончить объект.

Были выполнены такие работы:

- перепланировка
- возведены ГК конструкции кроме санузла
- сделаны потолки, включая шумоизоляцию и ГК конструкцию
- сделаны все выводы электрики и освещения, кроме санузла
- оштукатурены стены
- пошпаклёваны стены кроме санузла
- пошпаклеван потолок
- установлены радиаторы отопления
- сделана разводка воды и канализации с выводами под сантех приборы

На данном этапе внесены незначительные изменения в проект  
в основном упрощение освещения : изменено расположение и  
количество ( стало меньше) потолочных светильников и смешена  
1 группа розеток.


Также по электрике могут быть изменения по выключателям  
в некоторых местах

Работы которые необходимо провести :


- Протестировать радиаторы после подключения газа к газовому котлу
- Утепление пола стиродуром
- Заливка стяжки
- Сделать ГК конструкцию полок в санузле
- Сделать ГК конструкцию возле раковины в санузле
- Сделать выводы электрики и вмонтировать подрозетники
- Сделать гидроизоляцию в санузле
- Отлить душевой поддон с уклоном под трап
- Пошпаклевать стены санузла под декоративную штукатурку под бетон
- Пошпаклевать и подготовить ГК конструкции и стены под укладку плитки
- Укладка плитки а стены и пол в санузле и кухне, затирка швов
- Установка ванны,запенивание
- Обшить ванны гипсокартоном и монтаж люка скрытого монтажа под плитку
- Укладка плитки на ГК под ванной, затирка швов
- Прозвонить электрику в квартире и и внести необходимые изменения
- Сделать отверстия в потолке под встроенные и потолочные светильники
- Установка стекла в душевую кабину
- Установка и подключение сантех приборов и стиральной машині
- Установка смесителей
- Демонтаж входной двери
- Монтаж входной двери
- Штукатурка покраска дверного откоса входной двери
- Прогрунтовать потолок и стены под покраску и декоративную штукатурку
- Покраска потолка и стен
- Укладка ламината на стену
- Укладка ламината на пол
- Монтаж зеркал
- Монтаж вентиляции под вытяжку
- Монтаж вытяжки в санузле
- Монтаж плинтуса
- Подключение квартиры к электросети
- Монтаж розеток и выключателей
- Монтаж и подключение светильников
- Монтаж крепления для тв
- Монтаж Внутренних блоков кондиционера
- Монтаж дверного звонка
- Монтаж домофона

Подробнее работы расписаны в смете

# ОБМЕРОЧНЫЙ ПЛАН

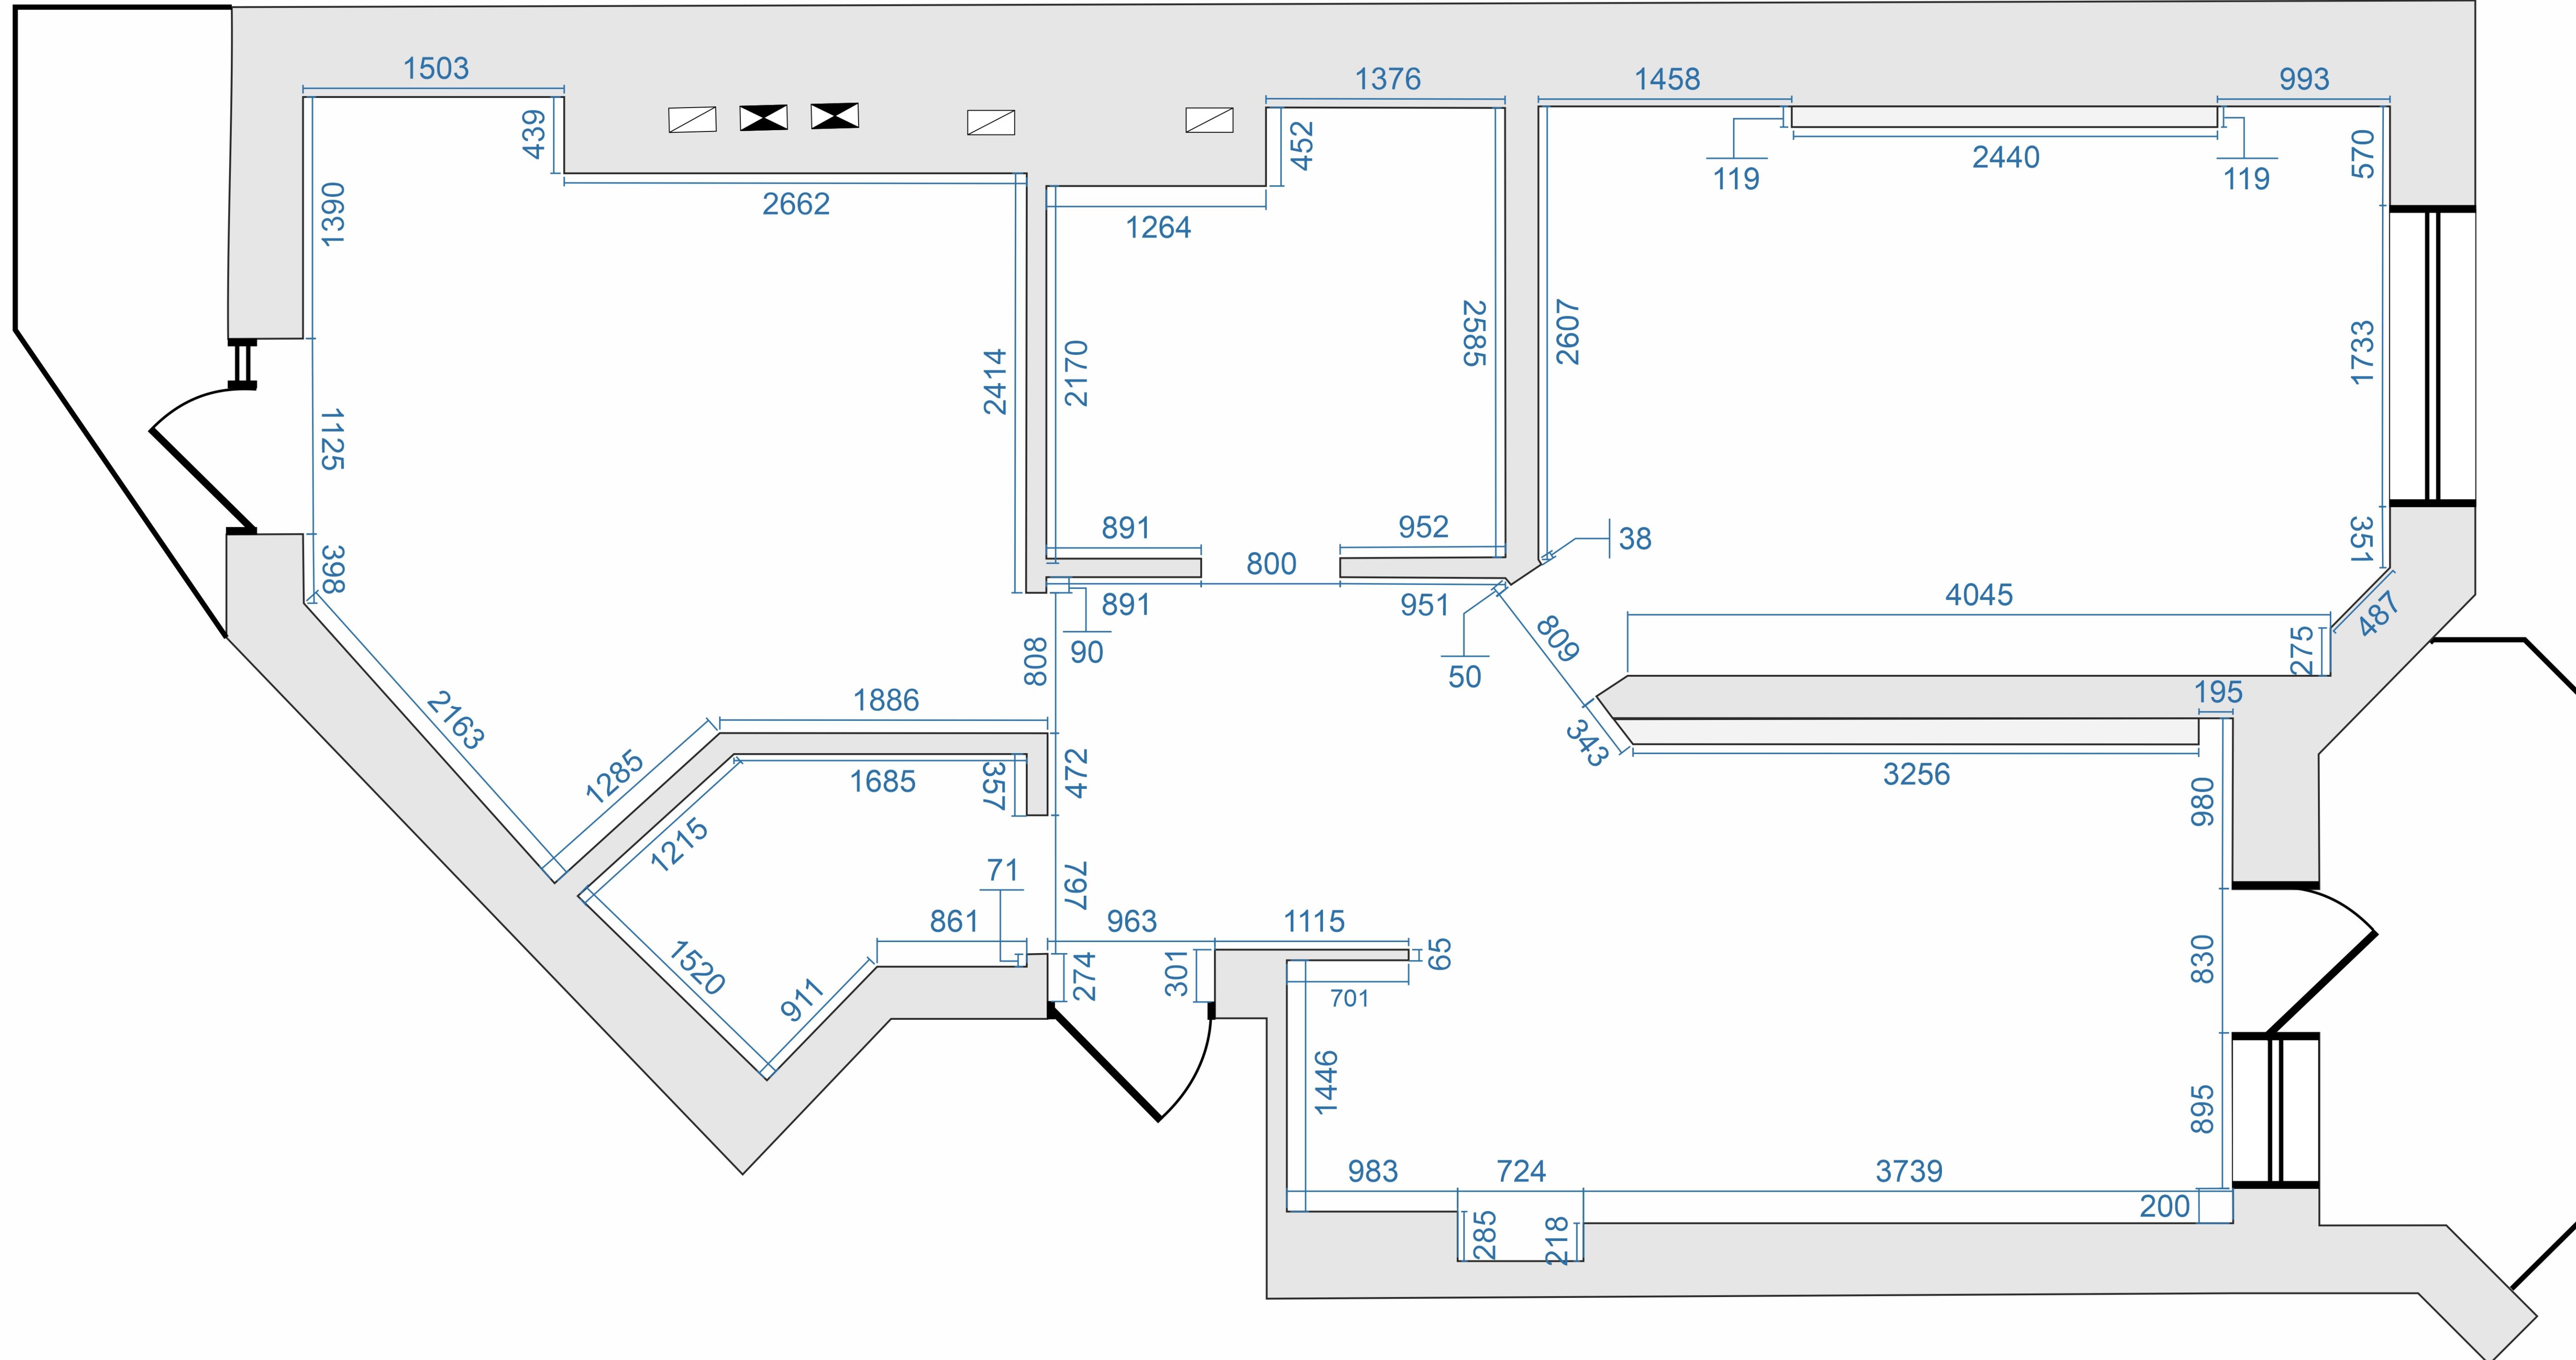

# ПЛОЩАДЬ ПОМЕЩЕНИЙ ПОСЛЕ ПЕРЕПЛАНИРОВКИ

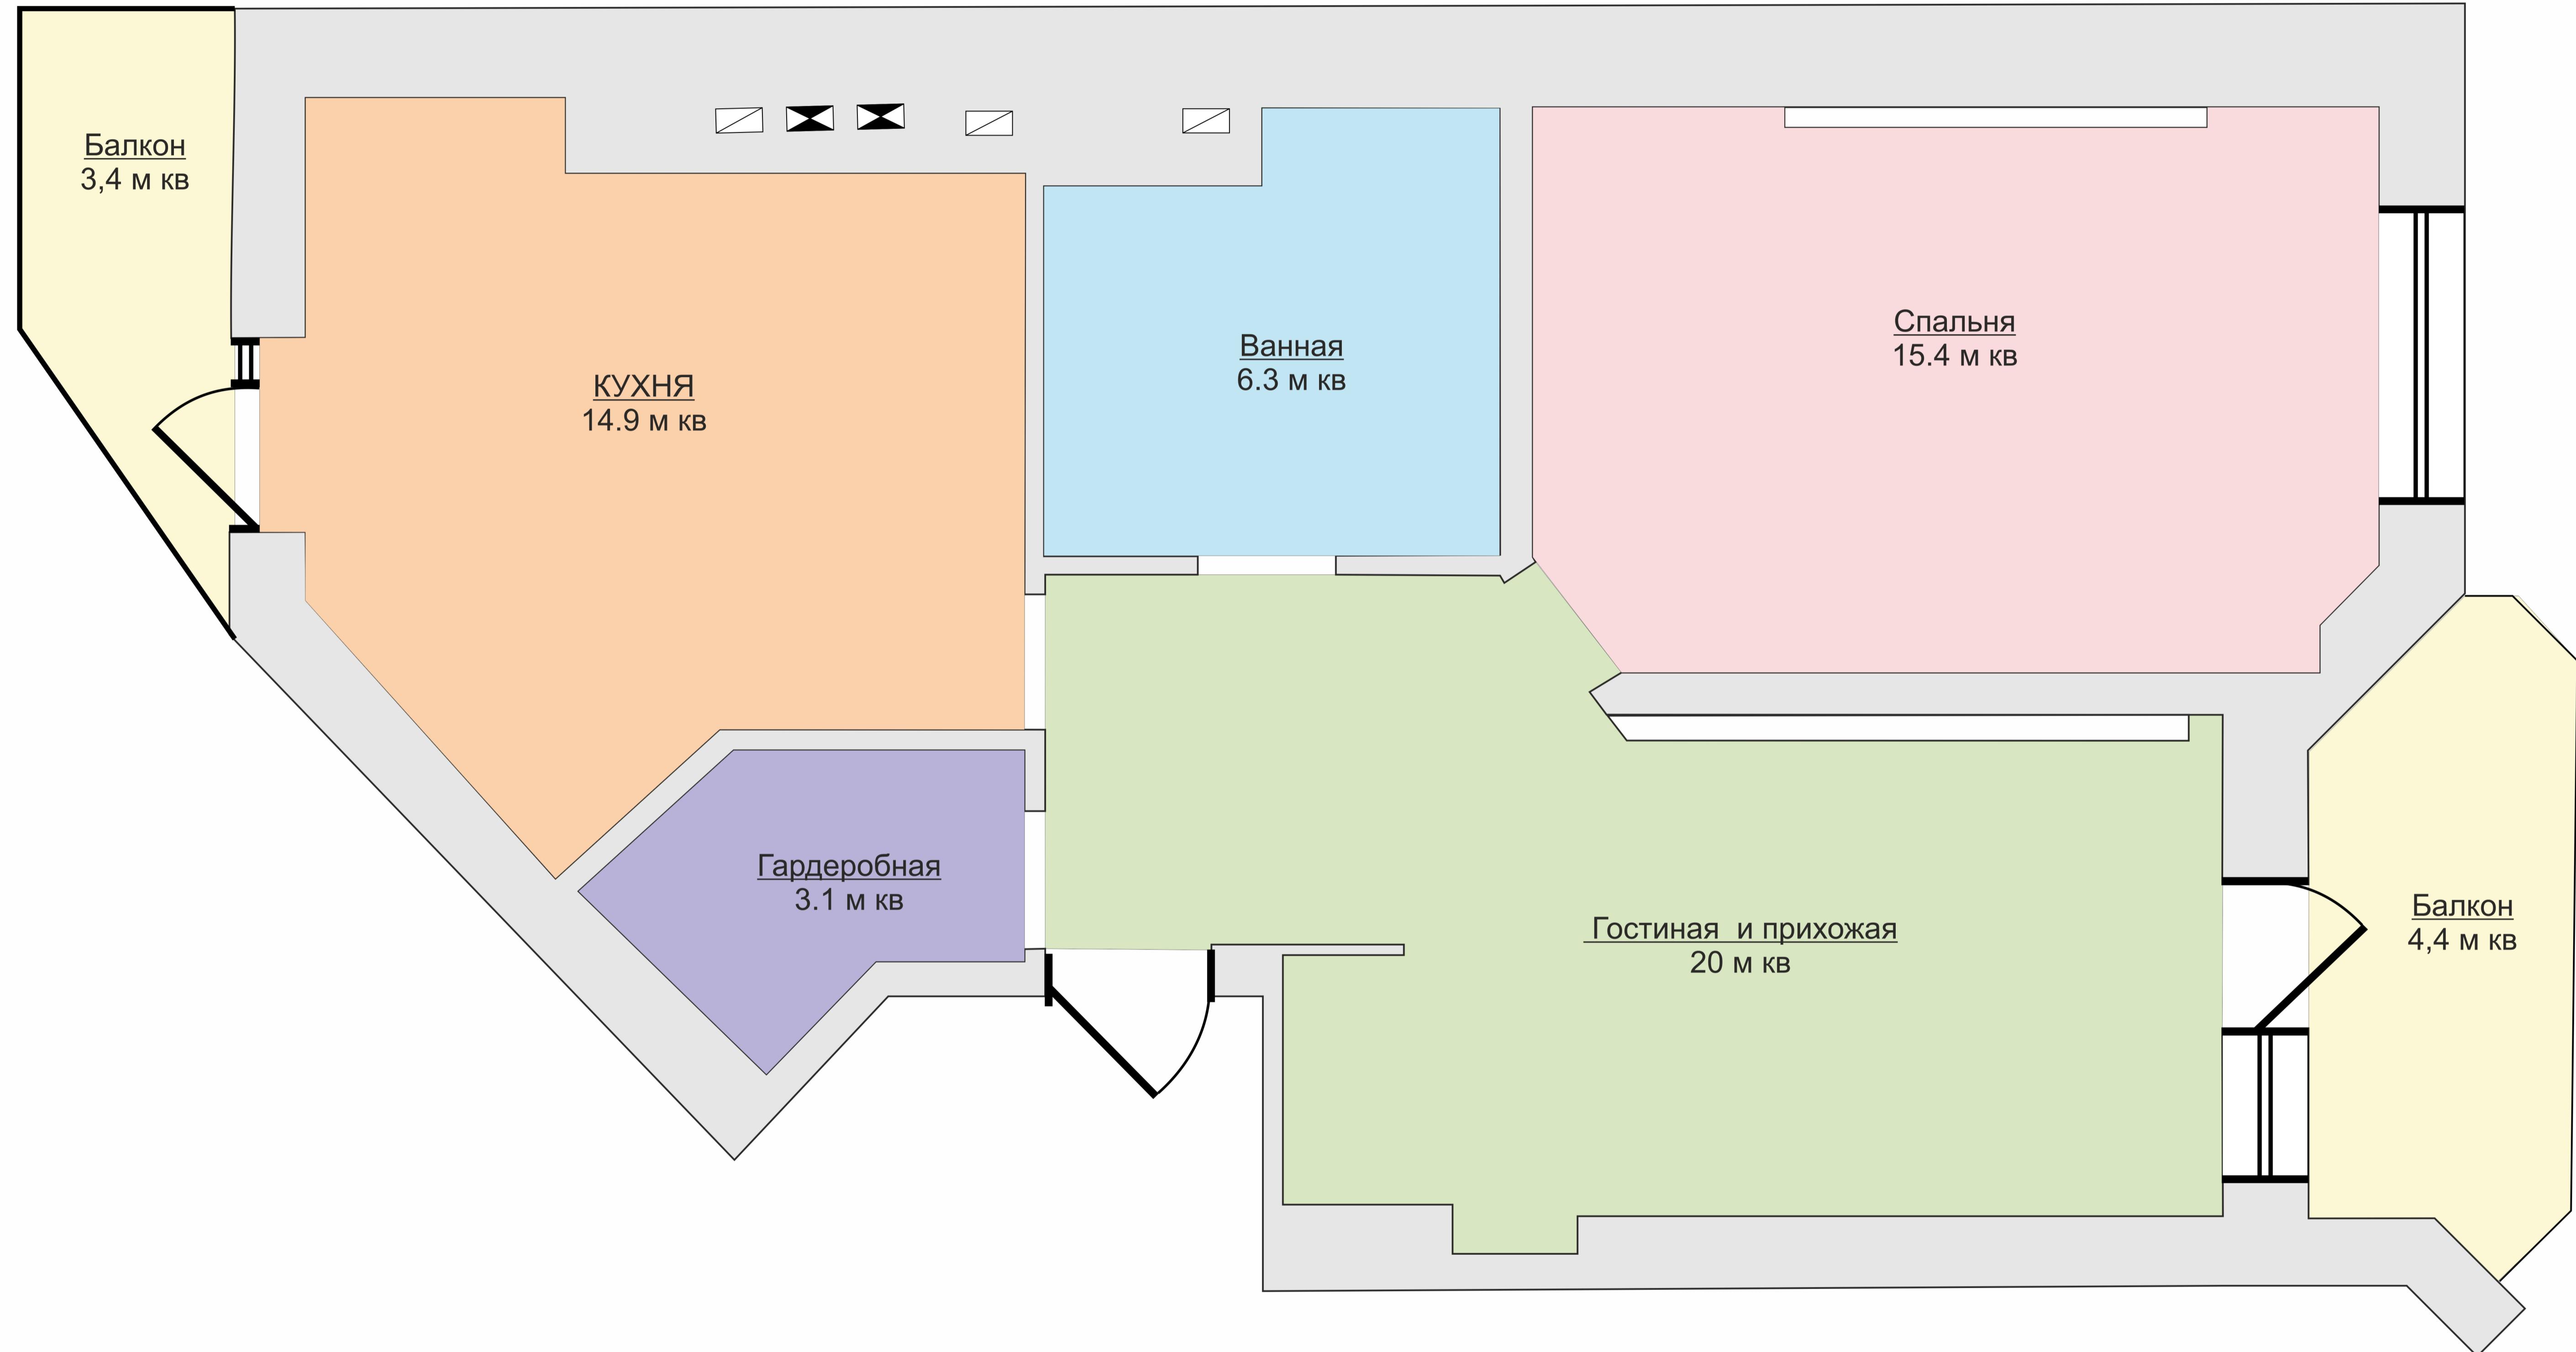

Общая площадь квартиры	67.5 м <sup>2</sup>
Площадь квартиры	59.7 м <sup>2</sup>
Площадь балконов	7.8 м <sup>2</sup>