Умовні позначення

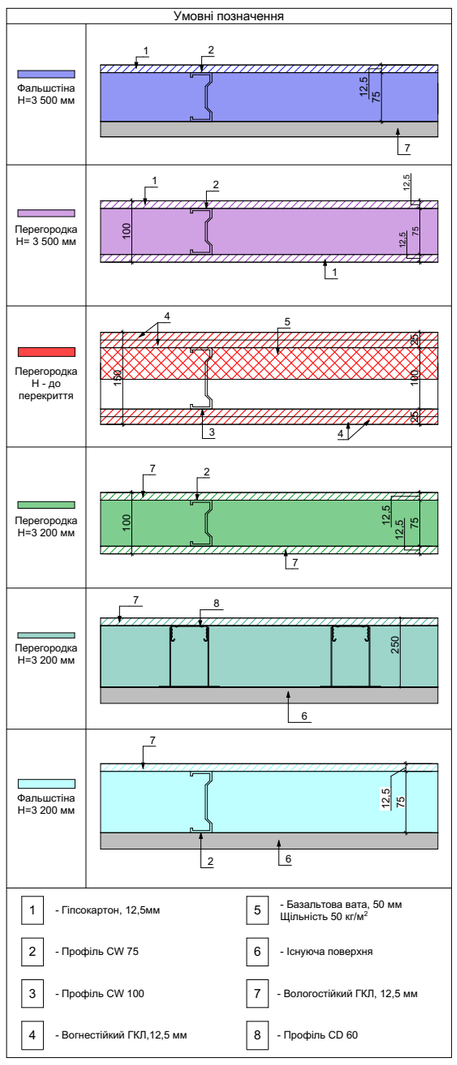

1	- Гіпсокартон, 12,5мм	5	- Базальтова вата, 50 мм Щільність 50 кг/м^2
2	- Профіль CW 75	6	- Існуюча поверхня
3	- Профіль CW 100	7	- Вологостійкий ГКЛ, 12,5 мм
4	- Вогнестійкий ГКЛ,12,5 мм	8	- Профіль CD 60

Експлікація приміщень:

№ прим.	Назва приміщення	Площа, м^2
1	Торгівельна зала	1 127,61
2	Складське приміщення	103,30
3	Адміністративне приміщення	7,65
4	Кімната відпочинку персоналу	18,43
5	Чоловічий санвузол	1,31
6	Жіночий санвузол	1,44
7	Тамбур санвузлів	3,09
8	Кімната прибирання	4,20
9	Електрощитова	5,51
10	Коридор	21,30
	Разом	1 293,84

Відомість дверей та отворів
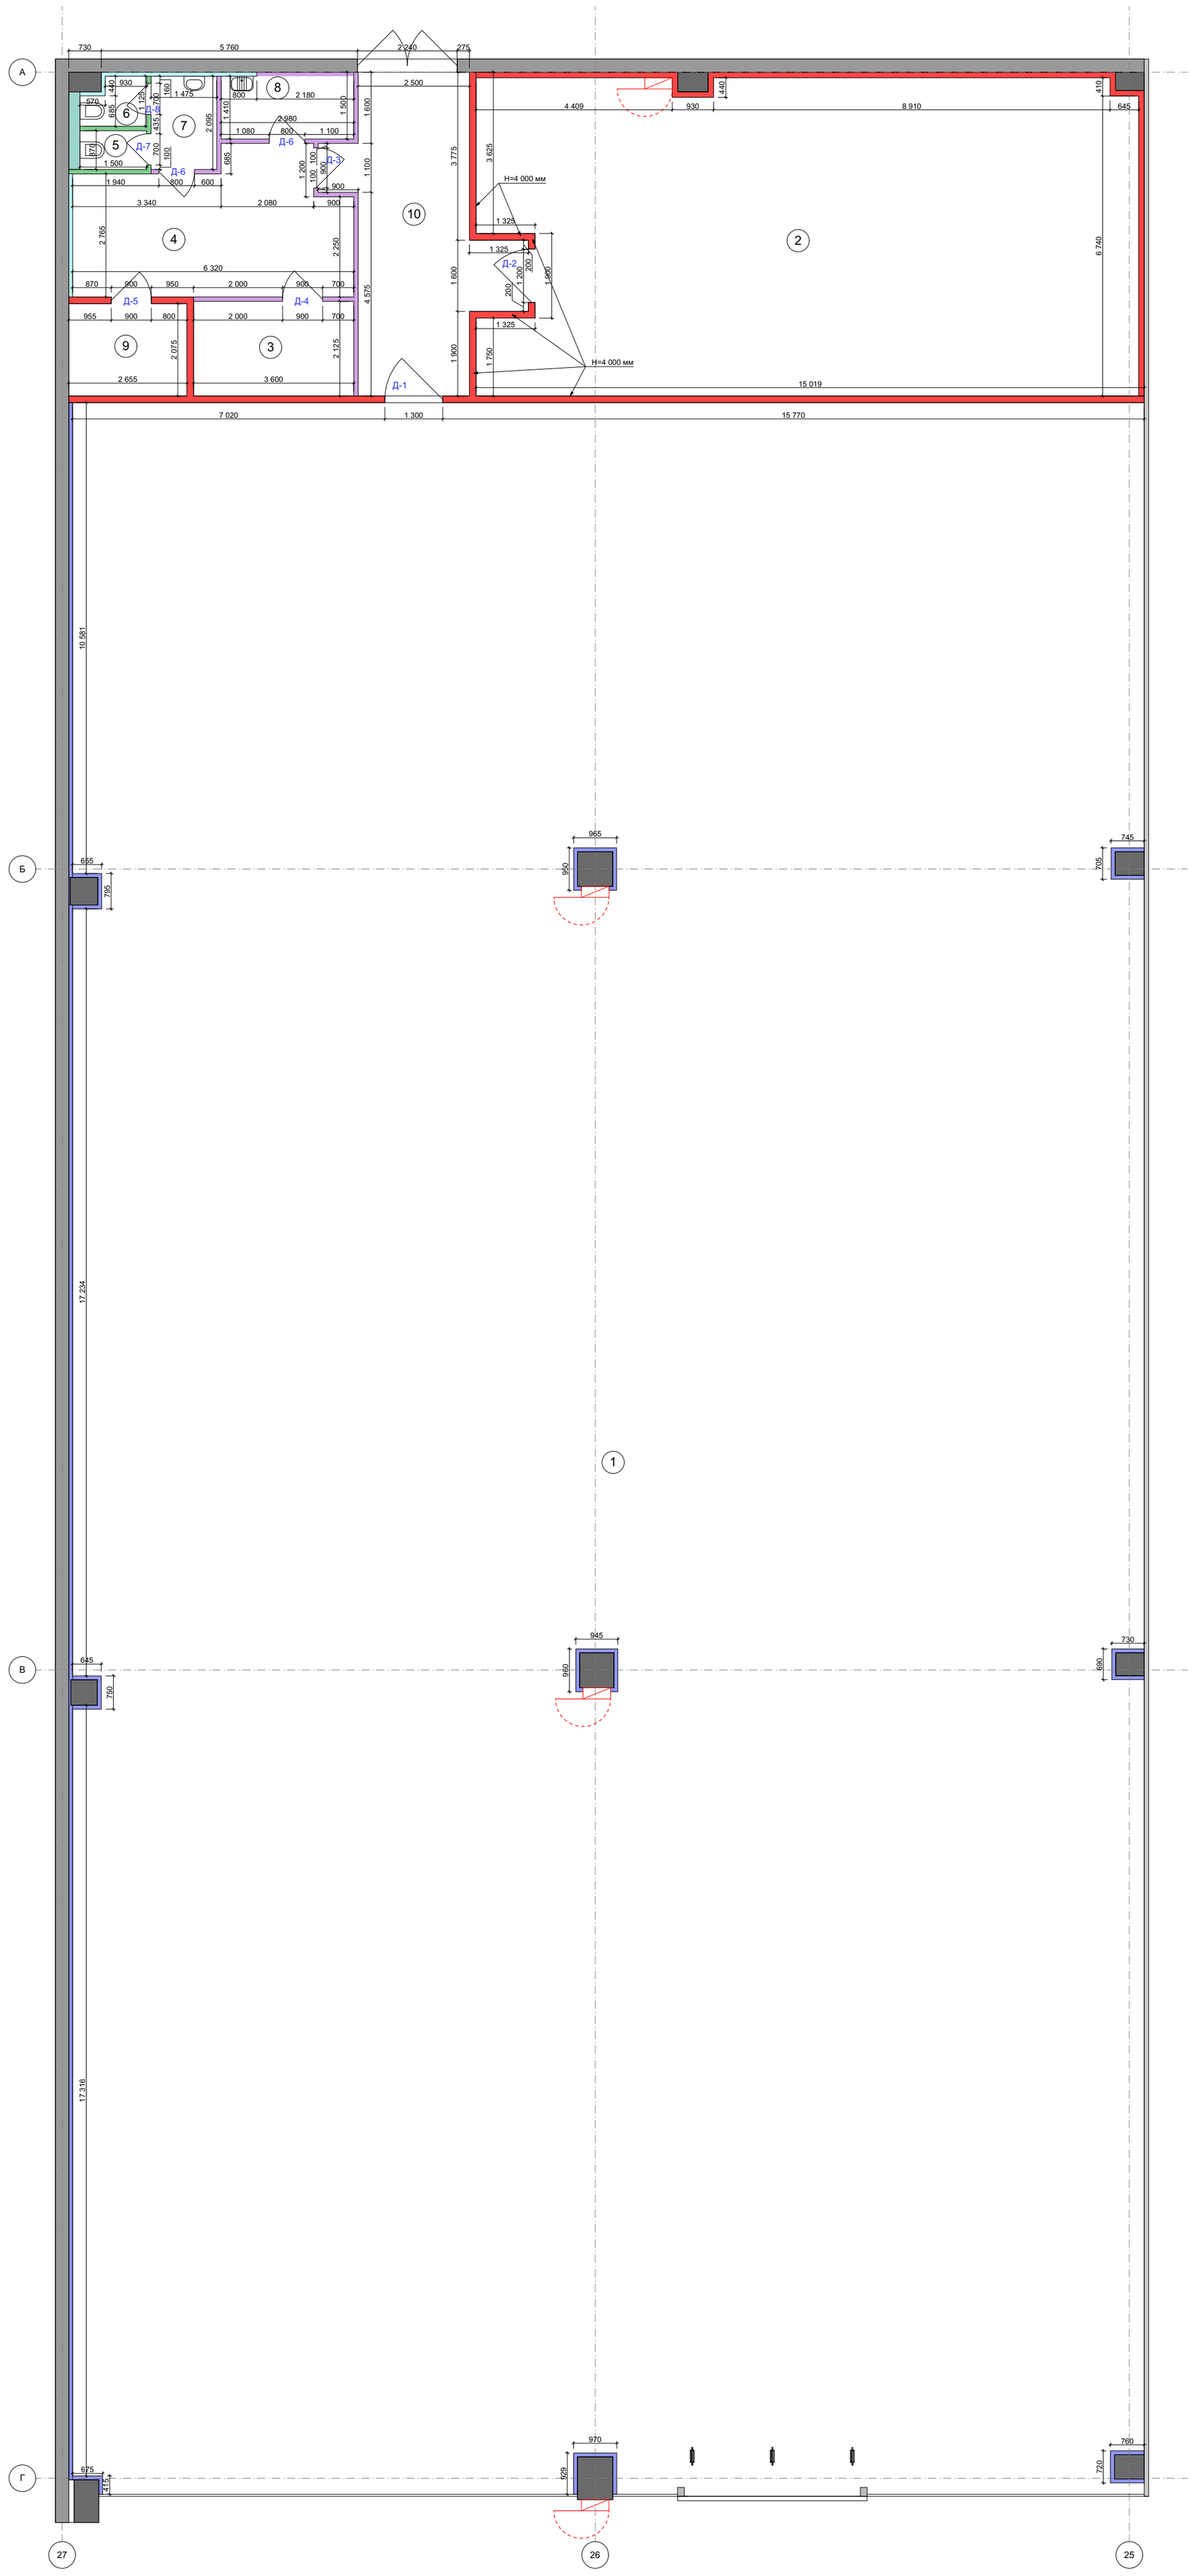
Позн.	Розмір отвору ШхВ, мм	Розмір дверного полотна ШхВ, мм	Кіл-ть	Примітки
Д-1	1 300 х 2 100	1 200 х 2 050	1 шт	Металеві двері, EI30, дотягувач, праве відкривання,RAL 9010,поріг
Д-2	1 200 х 2 100	1 100 х 2 050	1 шт	Металеві двері, EI30 Праве відкривання, дотягувач,поріг
Д-3	900 х 2 100	800 х 2 050	1 шт	Двері дерев'яні. Суцільне полотно. Ліве відкривання
Д-4	900 х 2 100	800 х 2 050	1 шт	Двері дерев'яні. Суцільне полотно. Ліве відкривання
Д-5	900 х 2 100	800 х 2 050	1 шт	Металеві двері, EI30 Праве відкривання, дотягувач,поріг
Д-6	800 х 2 100	700 х 2 050	2 шт	Двері дерев'яні. Суцільне полотно. Ліве відкривання
Д-7	700 х 2 100	600 х 2 000	1 шт	Двері санвузла. Праве відкривання
Д-8	700 х 2 100	600 х 2 000	1 шт	Двері санвузла. Ліве відкривання