




Схема розташування плити перекриття 2-го поверху

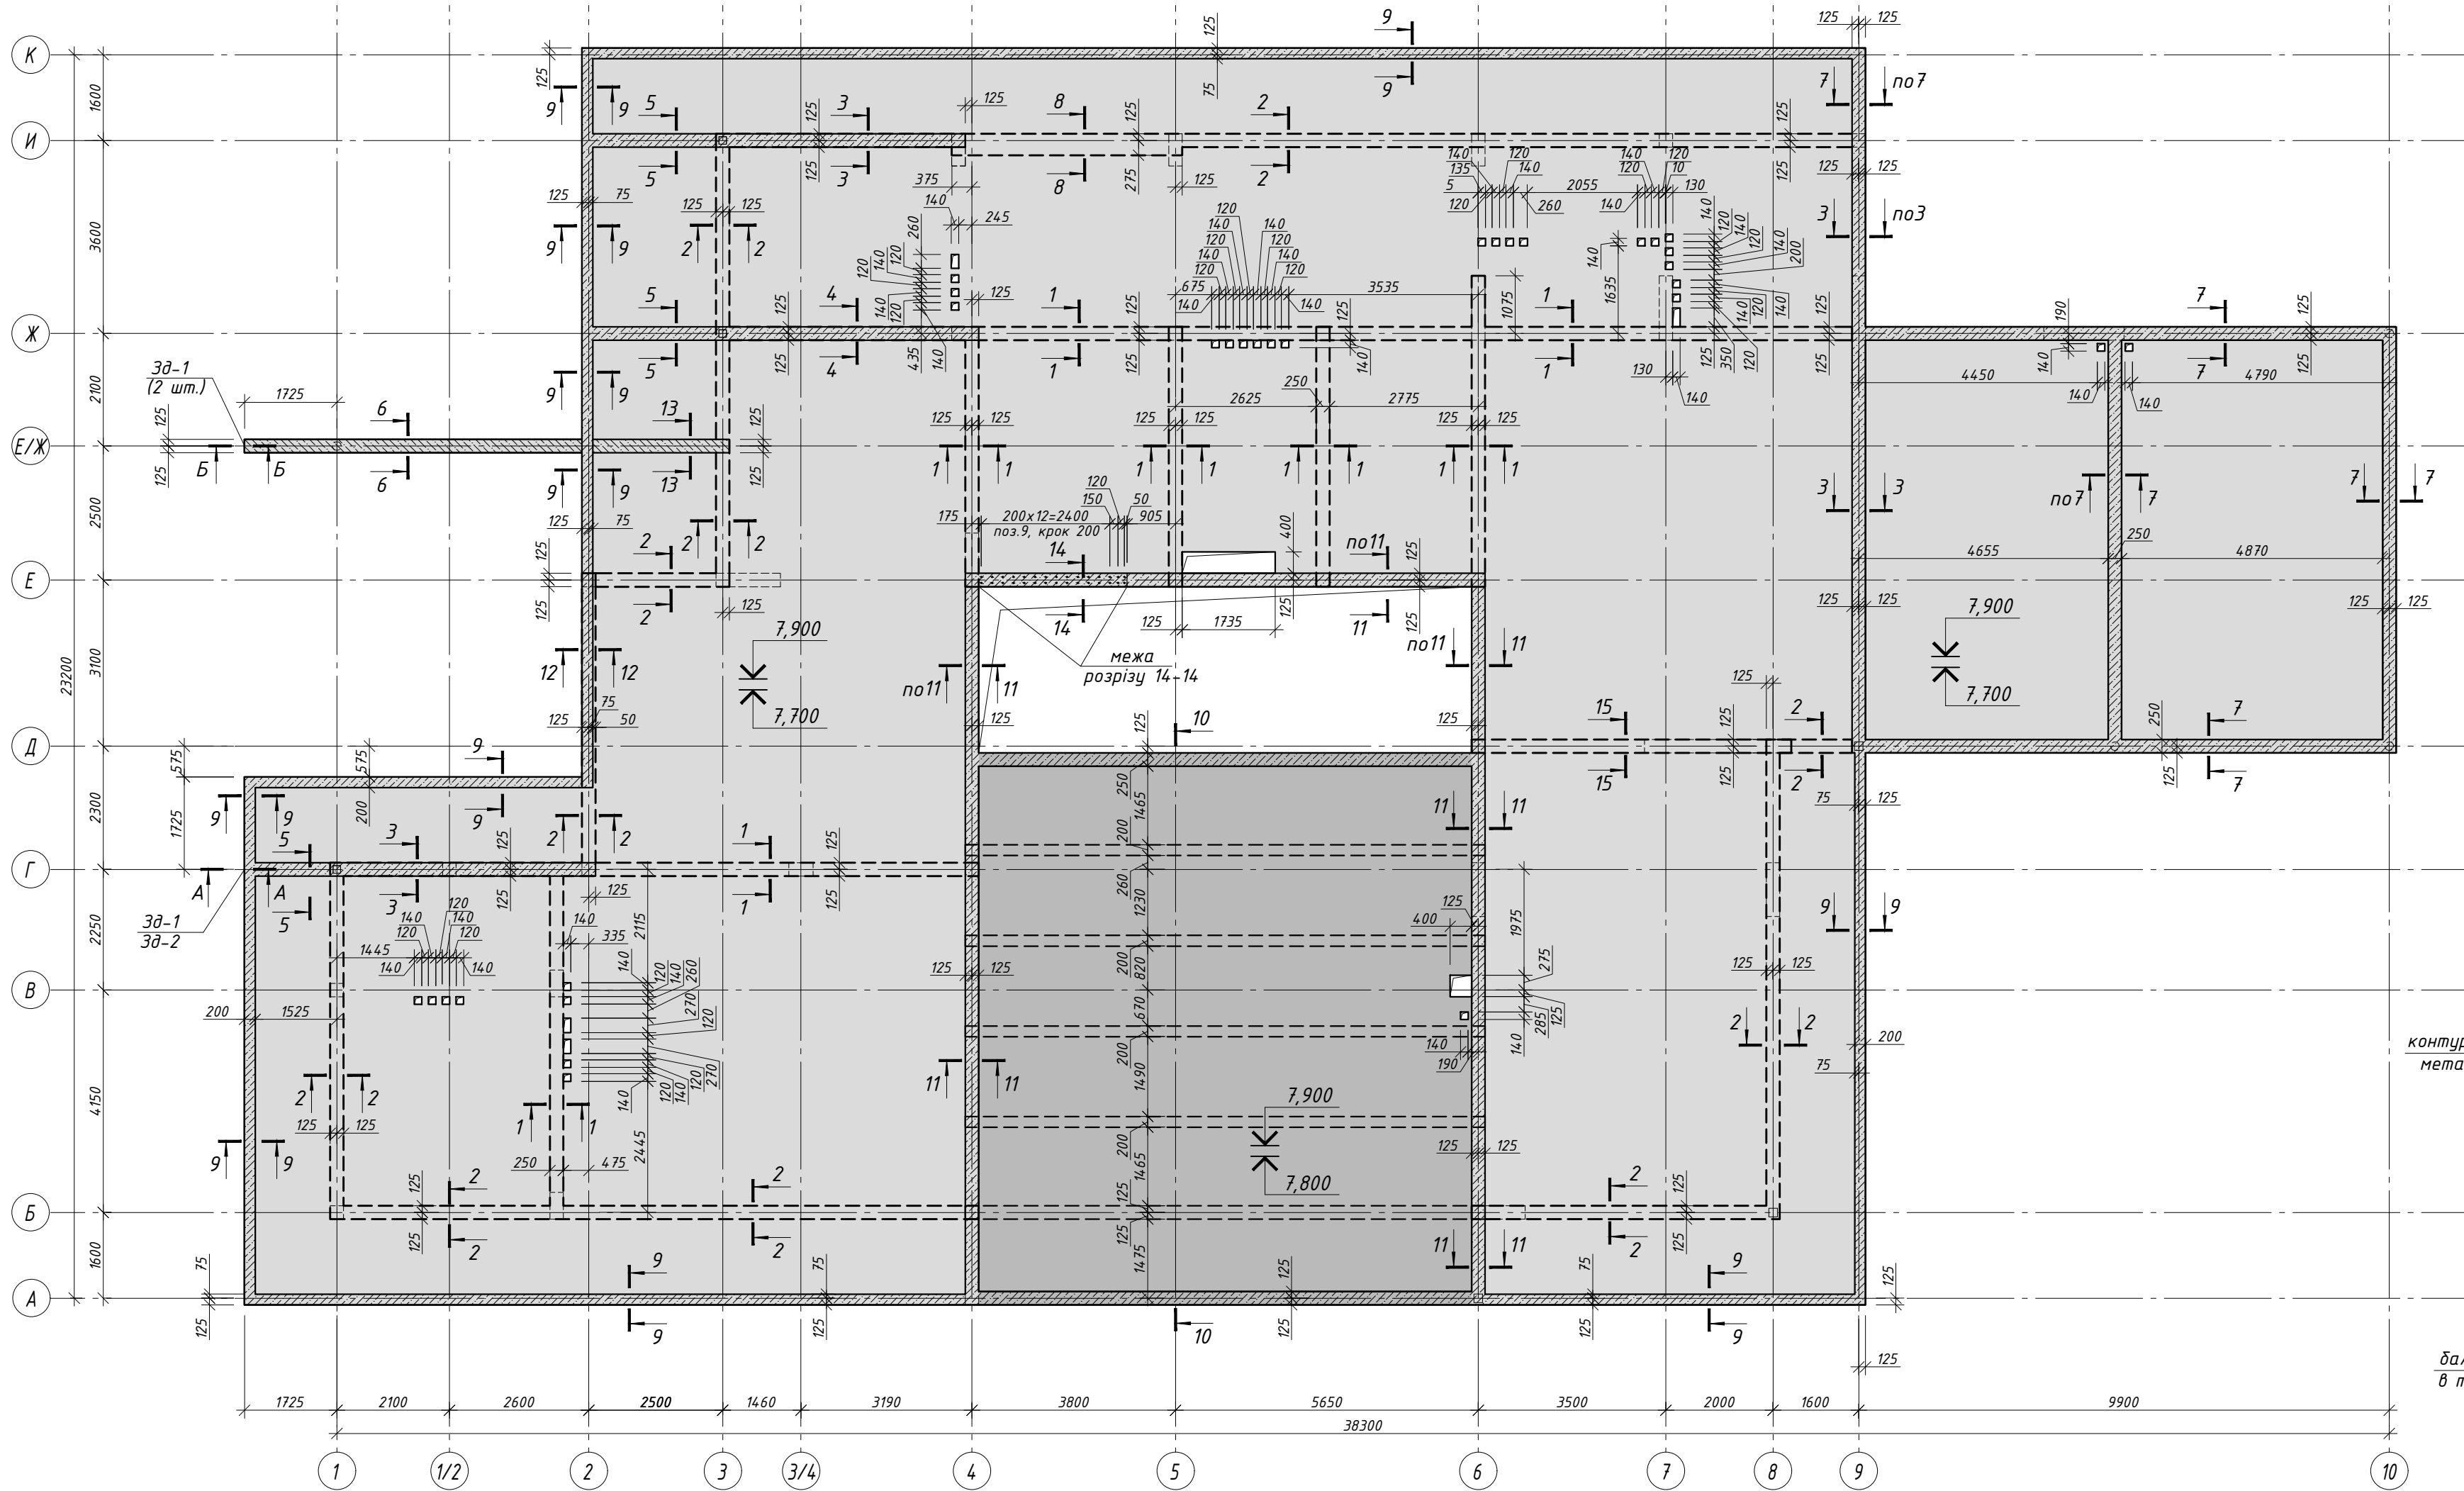


13-13 (опалубка)

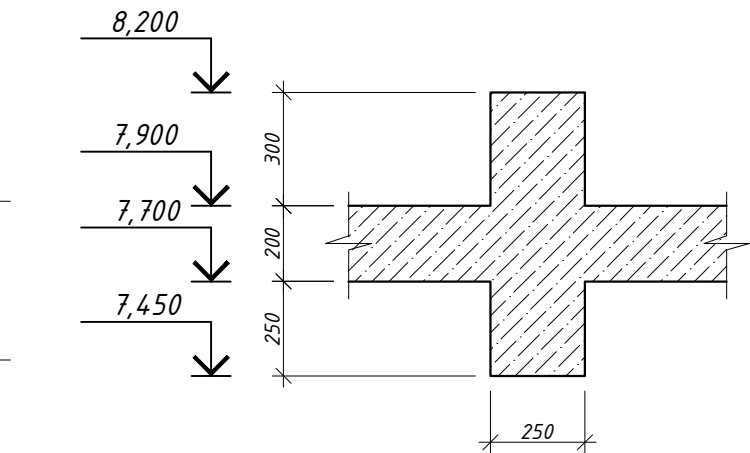


Б-Б

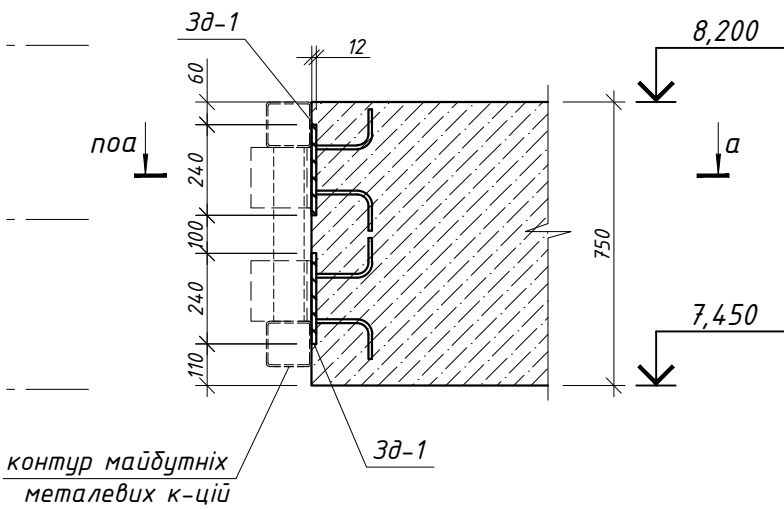

15-15 (опалубка)

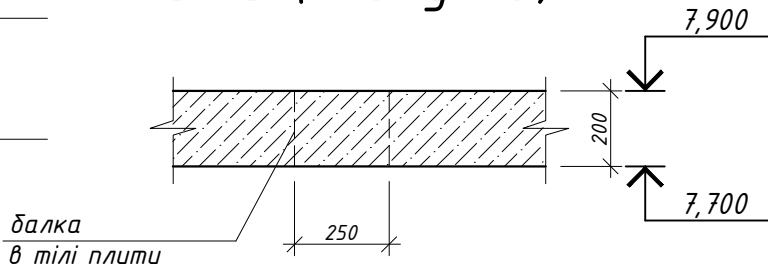

10-10 (опалубка)

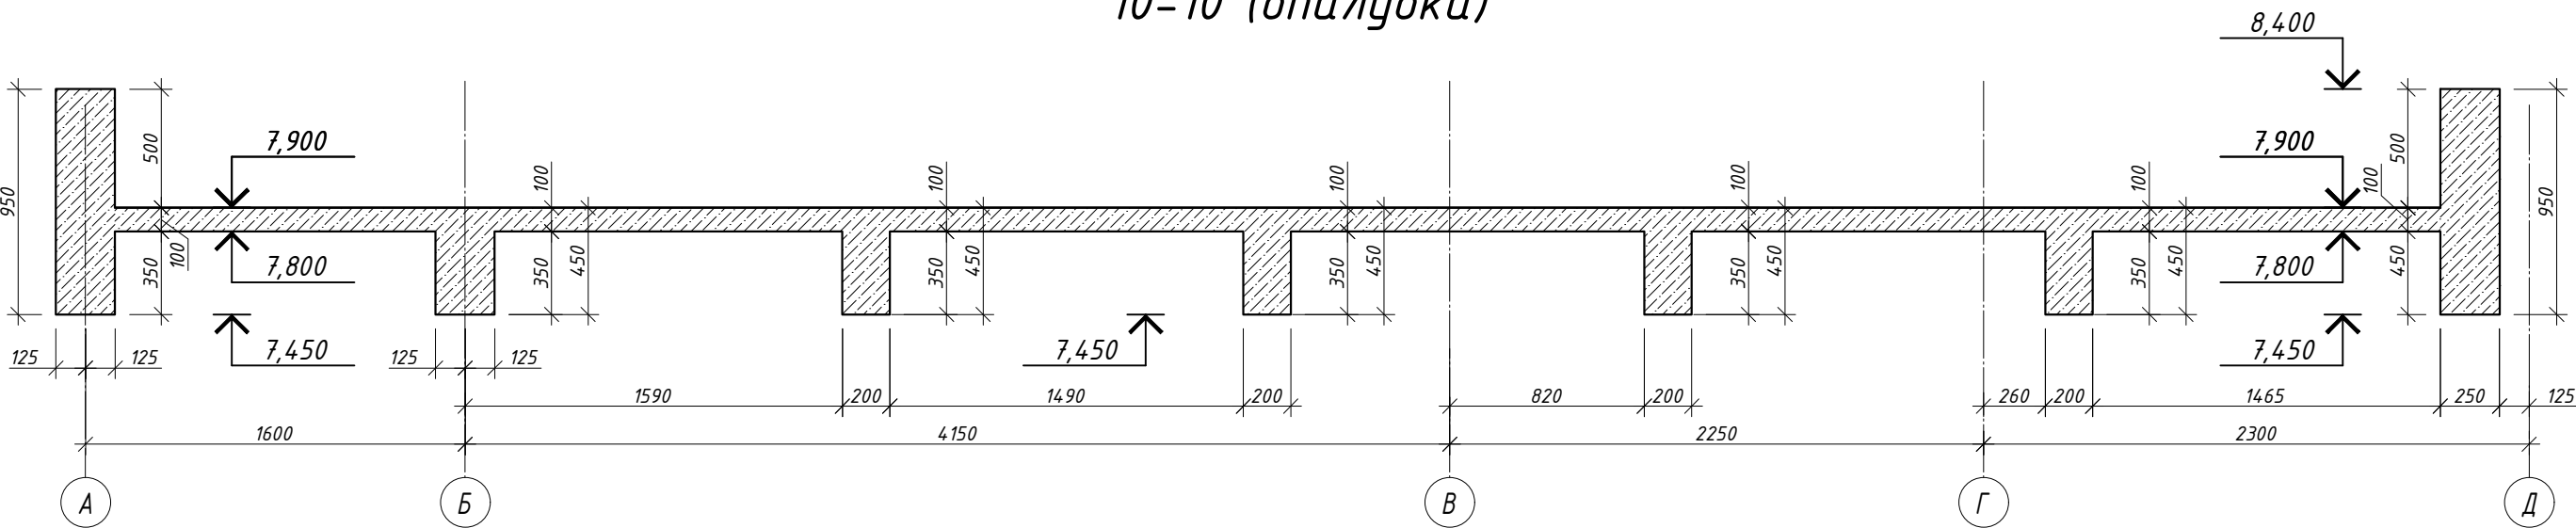

1. Даний аркуш розглядати разом з арк. 135-146.
2. При виконанні конструкцій у жарку пору року прийняти заходи по їх зволоженню та укриттю від висушування. При бетонуванні конструкцій при вд'ємних температурах слід виконувати вимоги ДСТУ-Н Б В.2.6-203:2015 пункт 5.8.
3. Шви бетонування перед продовженням робіт повинні бути підготовлені відповідно до ДСТУ-Н Б В.2.6-203:2015 пункт 5.11.
4. Роботи вести у відповідності з вимогами ДБН А.3.2-2-2009 "Охорона праці і промислова безпека в будівництві".
5. Перед початком виконання робіт, креслення повинно бути узгоджене з суміжними розділами (АР, ВК, ОВ, ЕЛ).

- КБ


|             |          |       |        |        |          |   |        |       |         |  |
|-------------|----------|-------|--------|--------|----------|---|--------|-------|---------|--|
|             |          |       |        |        |          | - КБ   |        |       |         |  |
|             |          |       |        |        |          | Будівництво індивідуального житлового будинку<br>на вул.Старокіївська №59-а у смт. Козин, Одеського району,<br>Київської області |        |       |         |  |
| Зм.         | Кіл. уч. | Аркуш | № Док. | Підпис | Дата     | Житловий будинок №1   | Стадія | Аркуш | Аркушів |  |
| ГАП         |          |       |        |        |          |   |        |       |         |  |
| Гол.Констр. | Бурдін   |       |        |        | 18.06.21 |   |        | Р     | 134     |  |
| Розробив    | Бурдін   |       |        |        | 18.06.21 |   |        |       |         |  |
|             |          |       |        |        |          | Схема розташування плити перекриття<br>2-го поверху. Розріз 10-10, 13-13, 15-15<br>(опалубка)                                    |        |       |         |  |

УЗГОДЖЕНО.

Взамін Інв. N

Підпис і дата


Інв. N подл.

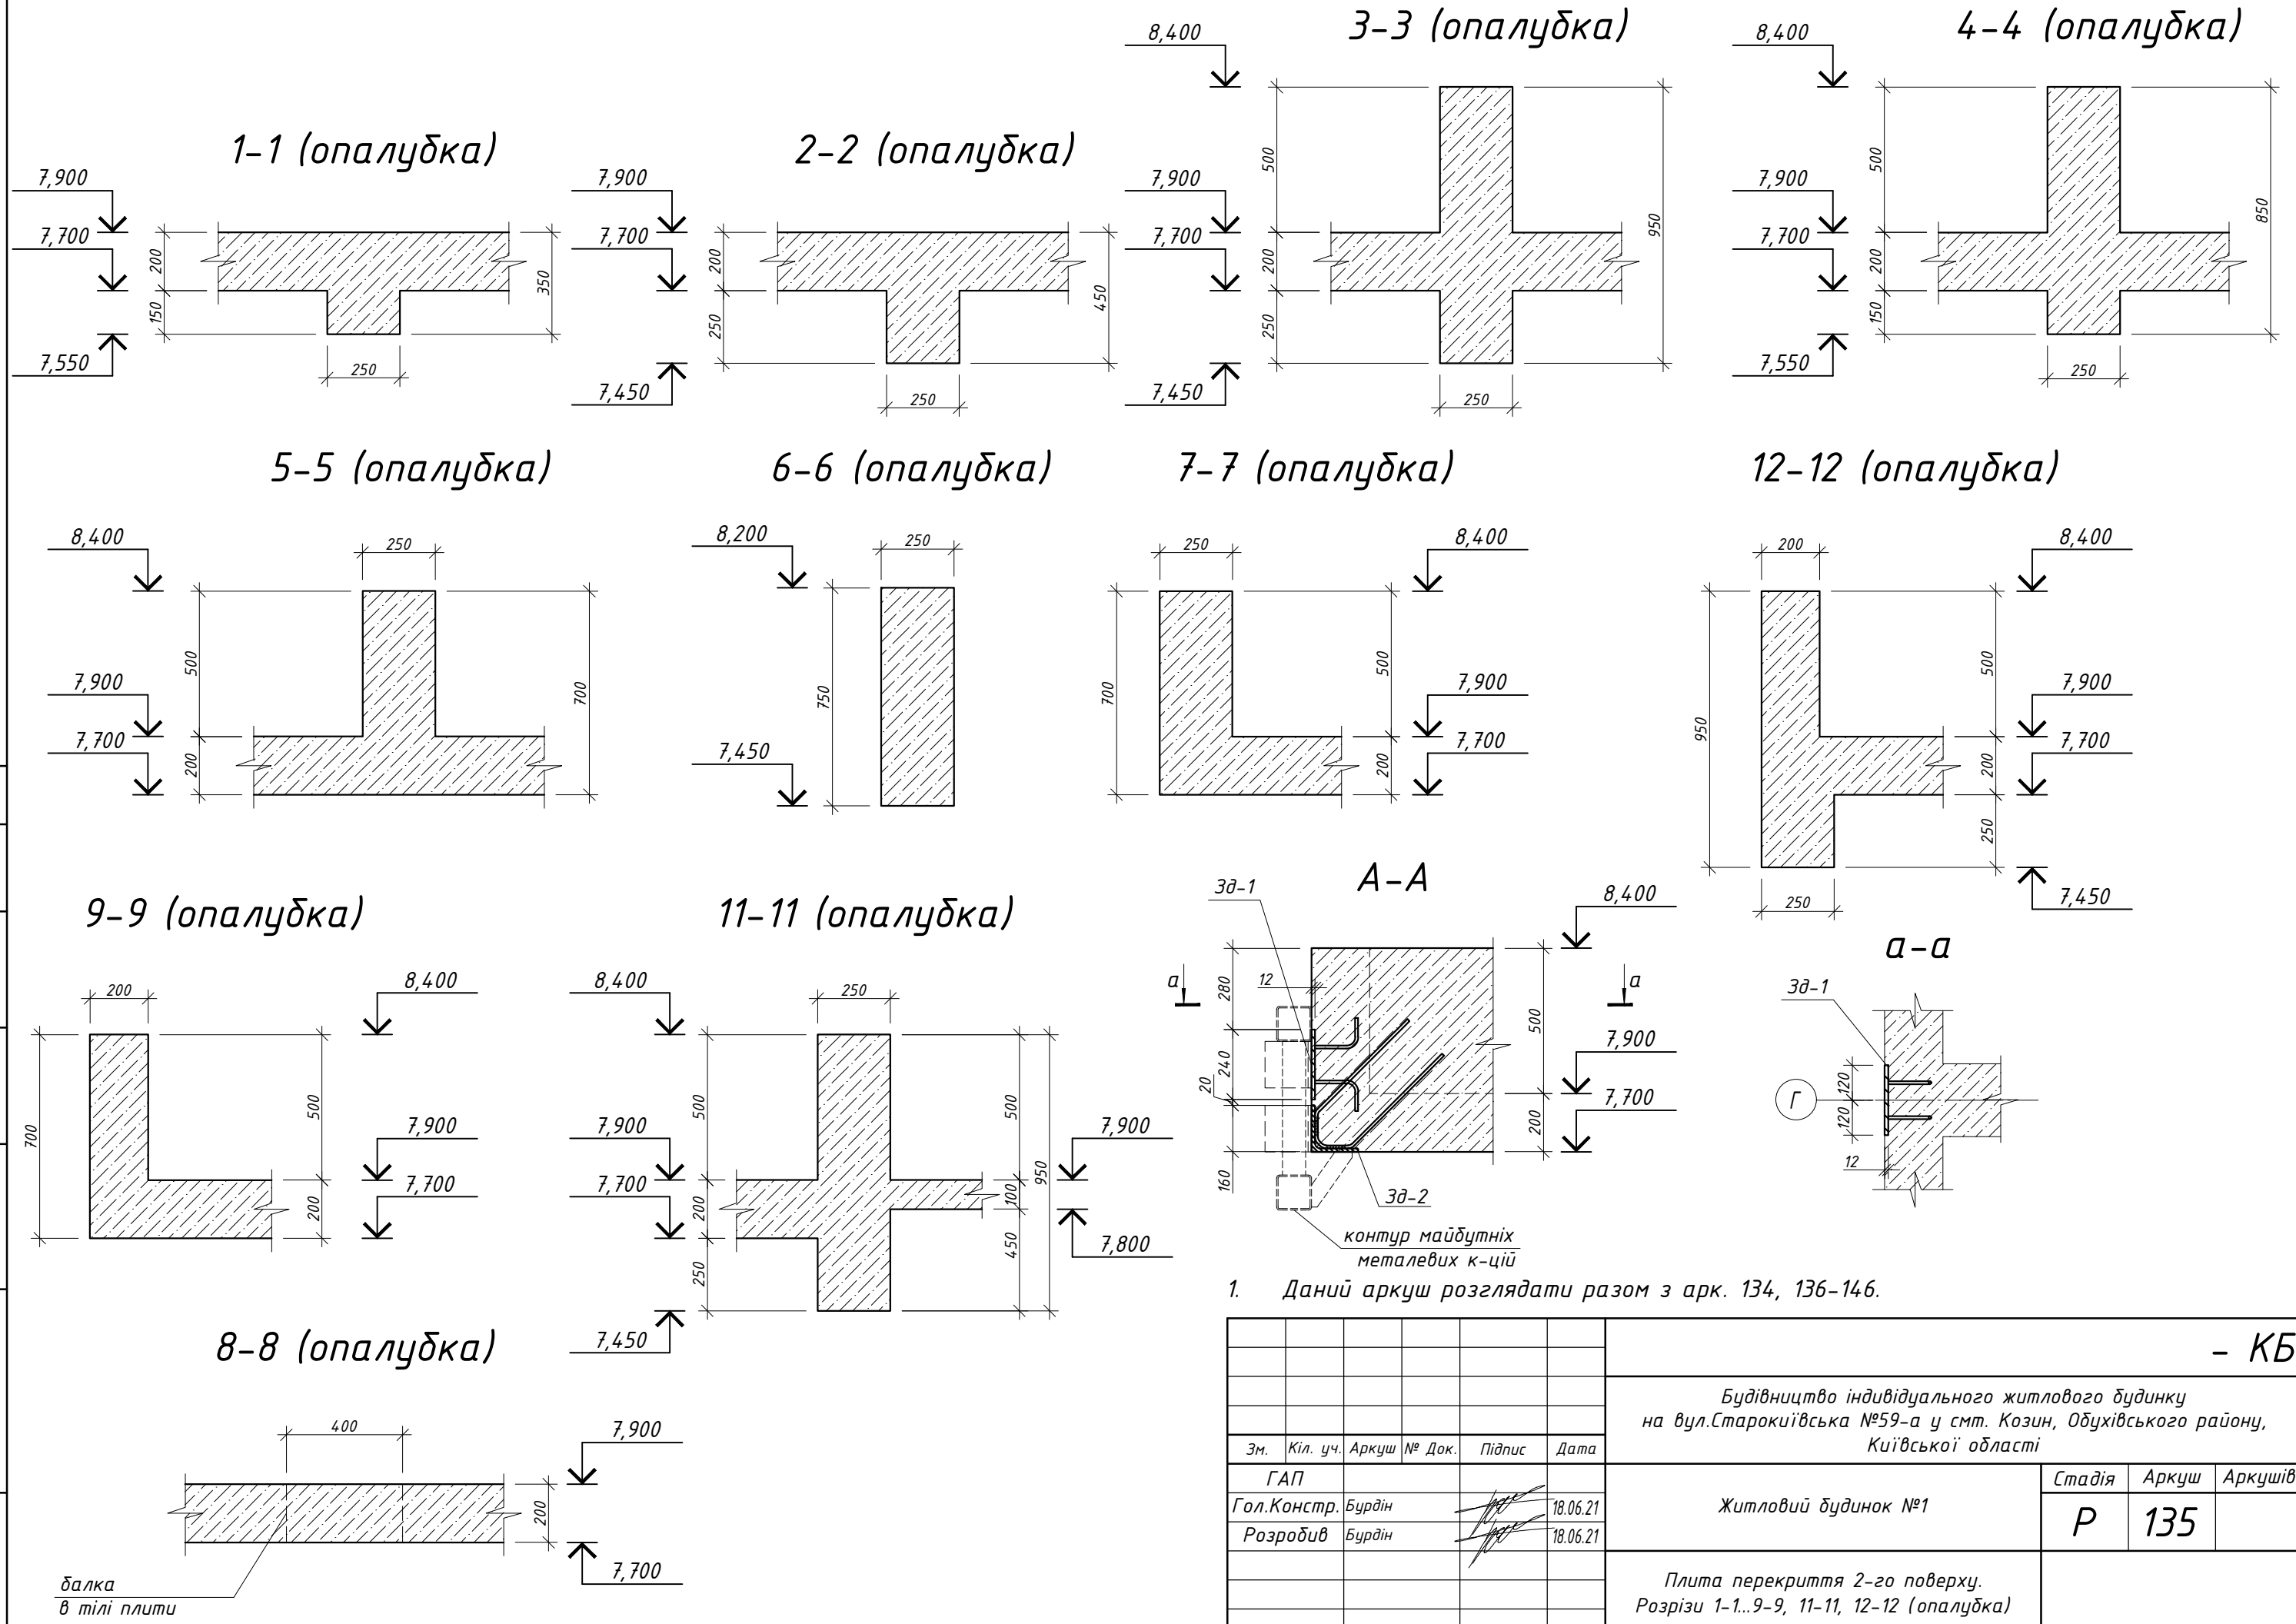

1. Даний аркуш розглядати разом з арк. 134, 136-146.

|             |          |       |        |        |          |   |        |       |         |
|-------------|----------|-------|--------|--------|----------|---|--------|-------|---------|
|             |          |       |        |        |          | - КБ   |        |       |         |
|             |          |       |        |        |          | Будівництво індивідуального житлового будинку<br>на вул.Старокиївська №59-а у смт. Козин, Обухівського району,<br>Київської області |        |       |         |
| Зм.         | Кіл. уч. | Аркуш | № Док. | Підпис | Дата     | Житловий будинок №1   | Стадія | Аркуш | Аркушів |
| ГАП         |          |       |        |        |          |   | Р      | 135   |         |
| Гол.Констр. | Бурдін   |       |        |        | 18.06.21 |   |        |       |         |
| Розробив    | Бурдін   |       |        |        | 18.06.21 |   |        |       |         |
|             |          |       |        |        |          | Плита перекриття 2-го поверху.<br>Розрізи 1-1...9-9, 11-11, 12-12 (опалубка)                                                        |        |       |         |
|             |          |       |        |        |          |   |        |       |         |
|             |          |       |        |        |          |   |        |       |         |

Схема армування балок плити перекриття 2-го поверху

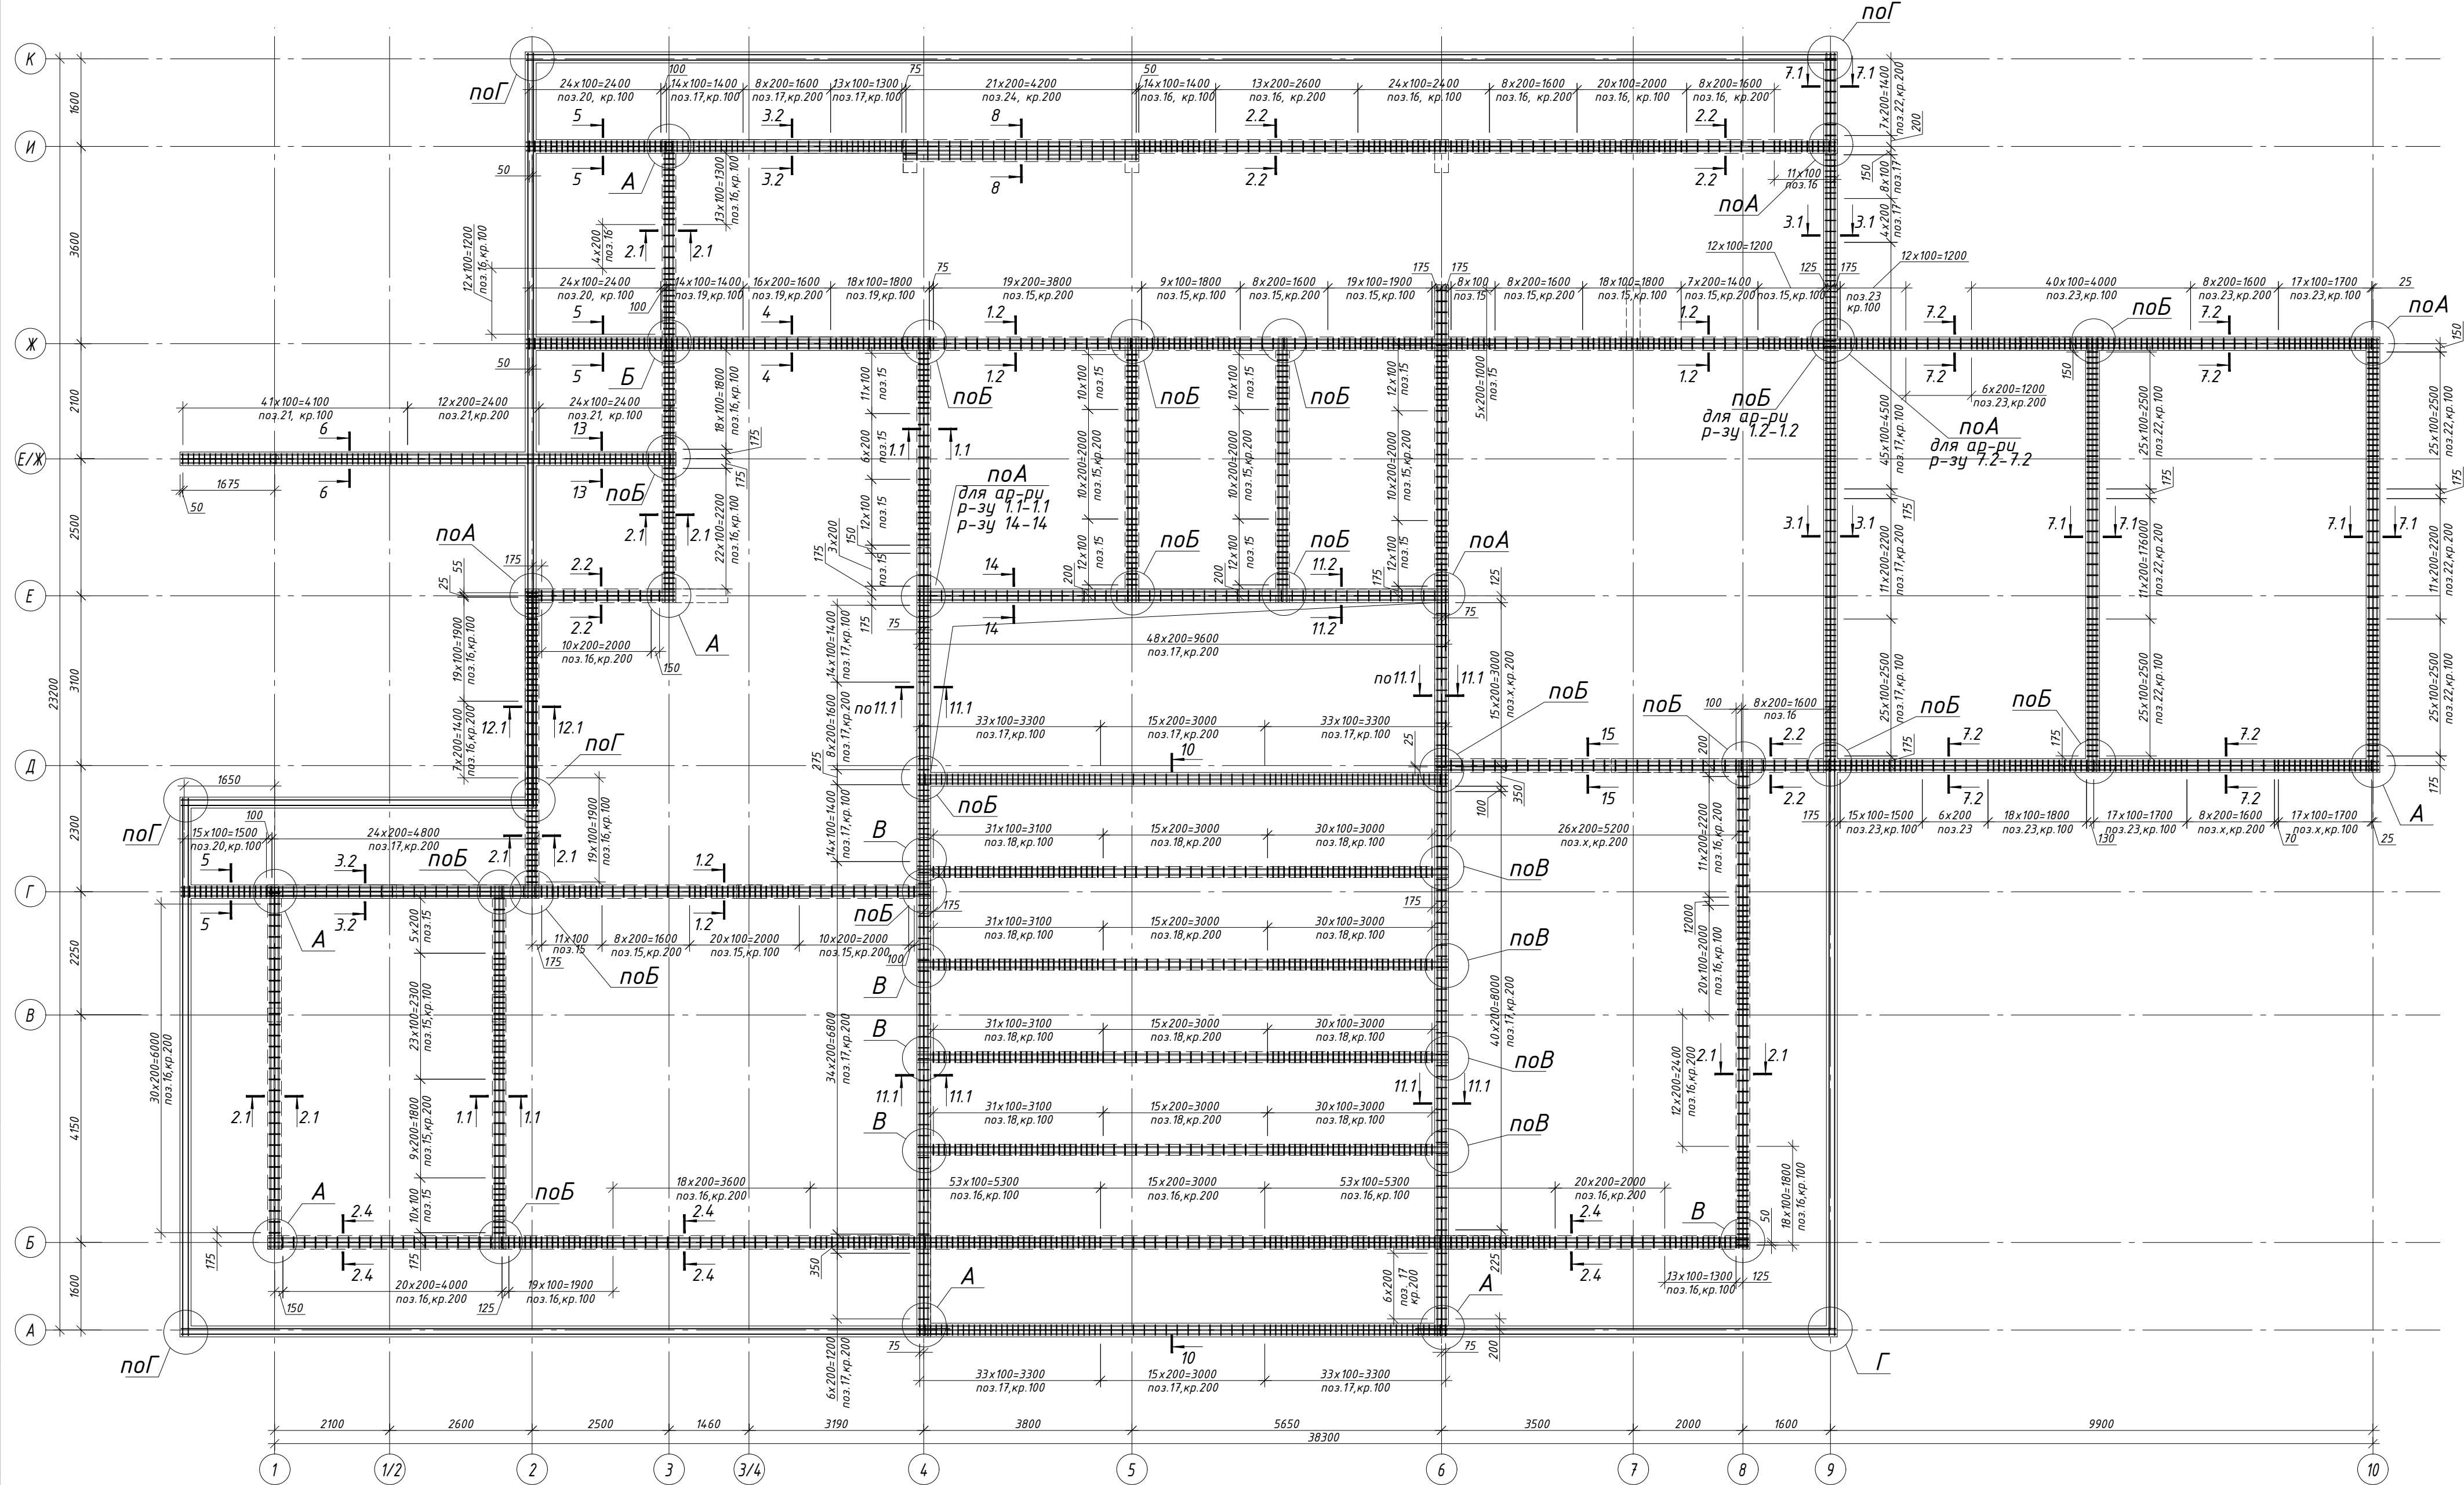

- Даний аркуш розглядати разом з арк. 134, 135, 137-146.
- Армування розрізів і вузлів див. арк. 137-140.
- Робочу арматуру плити (поз. 1) стикувати напуском. В одному перерізі стикувати не більше 50% стержнів. Довжина напуску  $L_n=600\text{мм}$  для поз. 1. Відстань між центрами стиків має бути не менше ніж 1,5 $L_n$ .
- Робочу арматуру балок стикувати напуском. В одному перерізі стикувати не більше 50% стержнів. Довжина напуску для арматури  $\Phi 25\text{мм}$  становить  $L_n=1250\text{мм}$ ; для арматури  $\Phi 22\text{мм}$  становить  $L_n=1100\text{мм}$ ; для арматури  $\Phi 20\text{мм}$  становить  $L_n=1000\text{мм}$ ; для арматури  $\Phi 16\text{мм}$  становить  $L_n=800\text{мм}$ . Відстань між центрами стиків має бути не менше ніж 1,5 $L_n$ . Схему стикування арматури балок див. арк. 87. Деталь стикування арматури балок див. арк. 86.
- Таблицю "Специфікація" див. арк. 145.
- Вузли "А", "Б", "В", "Г" див. арк. 141.


|             |          |       |        |          |      |   |        |       |         |
|-------------|----------|-------|--------|----------|------|---|--------|-------|---------|
|             |          |       |        |          |      | - КБ   |        |       |         |
|             |          |       |        |          |      | Будівництво індивідуального житлового будинку<br>на вул.Старокиївська №59-а у снт. Козин, Одеського району,<br>Київської області |        |       |         |
| Зм.         | Кіл. уч. | Аркуш | № Док. | Підпис   | Дата |   | Стадія | Аркуш | Аркушів |
| ГАП         |          |       |        |          |      | Житловий будинок №1   |        |       |         |
| Гол.Констр. | Бурдін   |       |        | 18.06.21 | Р    |   | 136    |       |         |
| Розробив    | Бурдін   |       |        | 18.06.21 |      |   |        |       |         |
|             |          |       |        |          |      | Схема армування балок плити перекриття<br>2-го поверху                                                                           |        |       |         |
|             |          |       |        |          |      |   |        |       |         |
|             |          |       |        |          |      |   |        |       |         |

УЗГОДЖЕНО.


Взамін Інв.Н

Підпис і дата


Інв.Н подл.

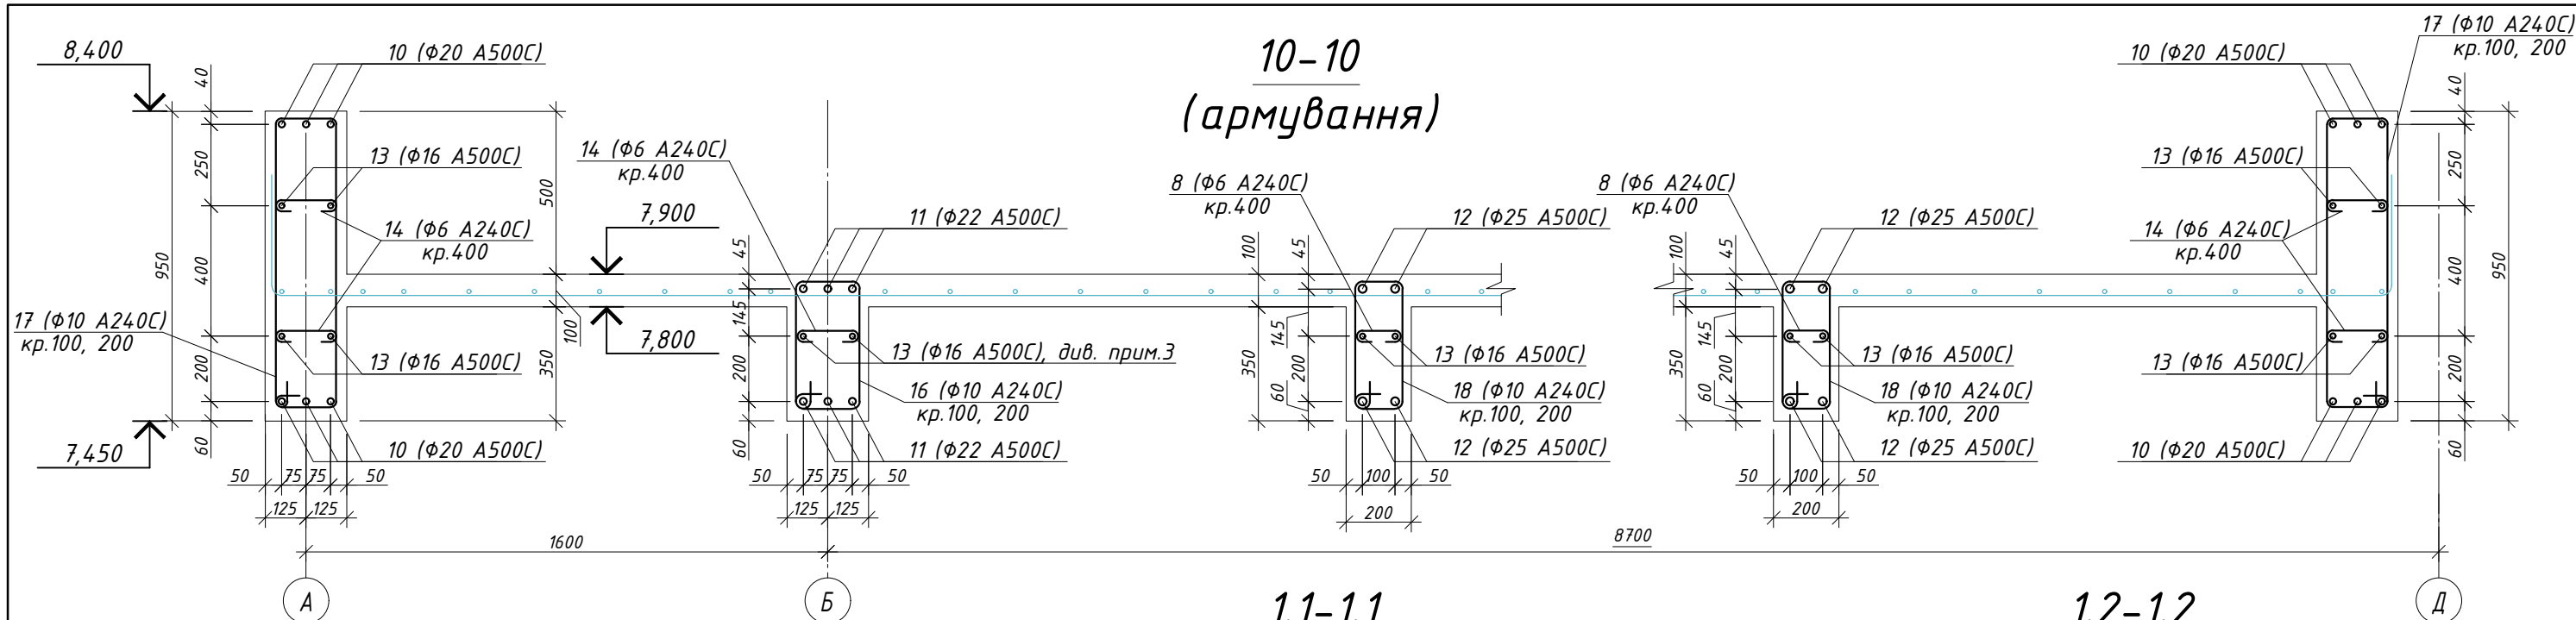


Вузол фіксації верхньої арматури

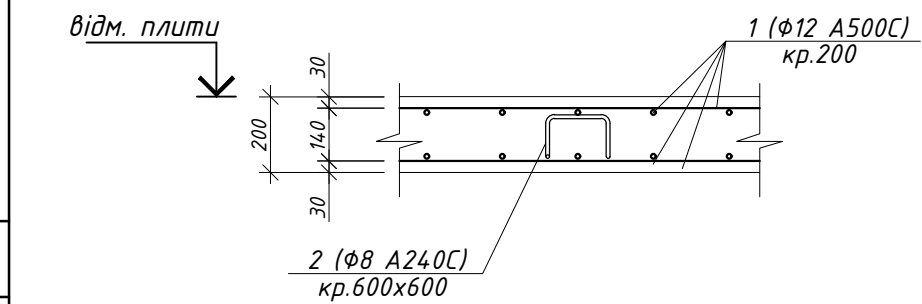


2.1-2.1 (армування)

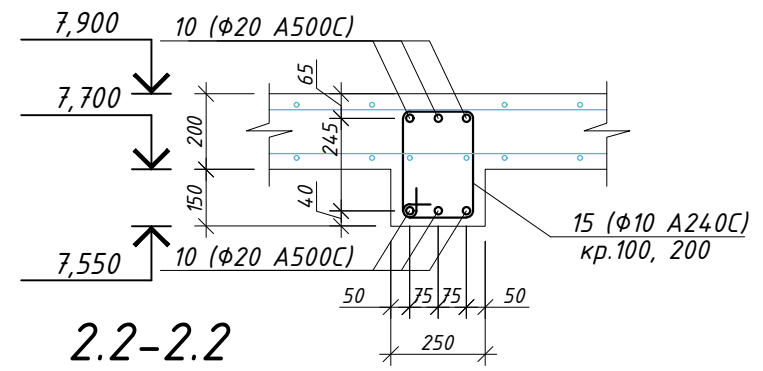




2.2-2.2 (армування)

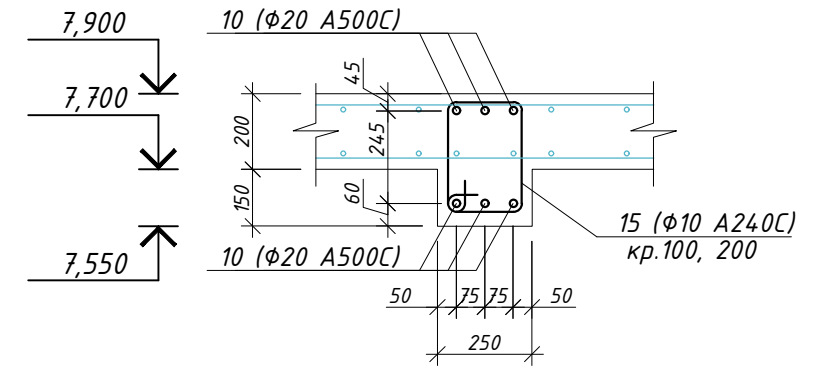

1.2-1.2 (армування)

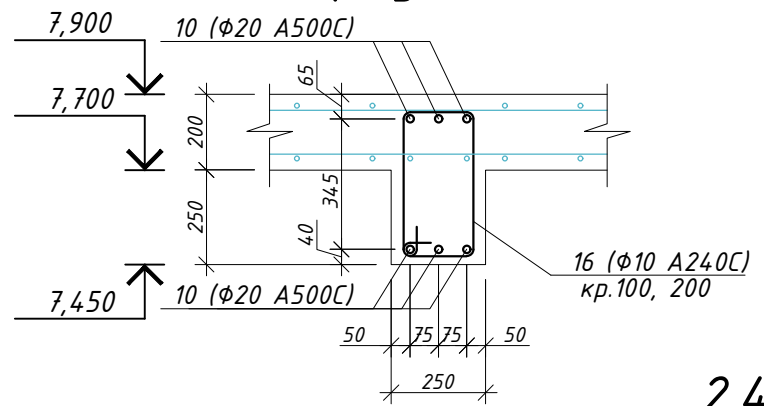

2.4-2.4 (армування)

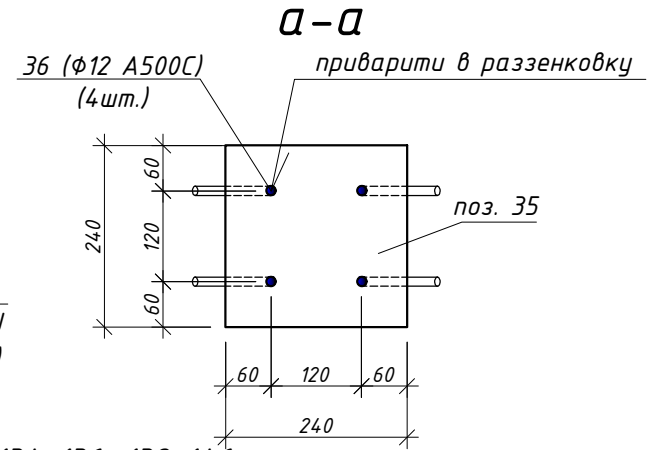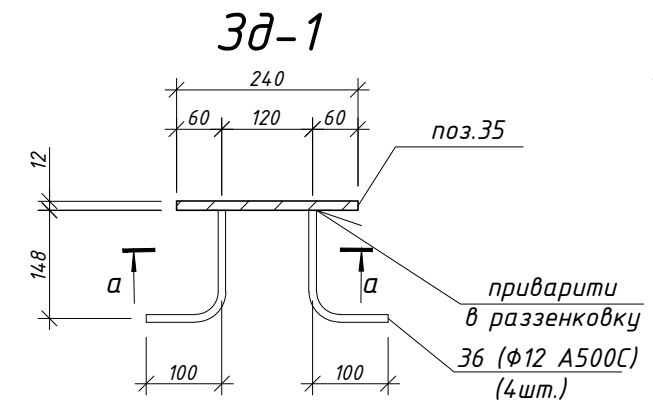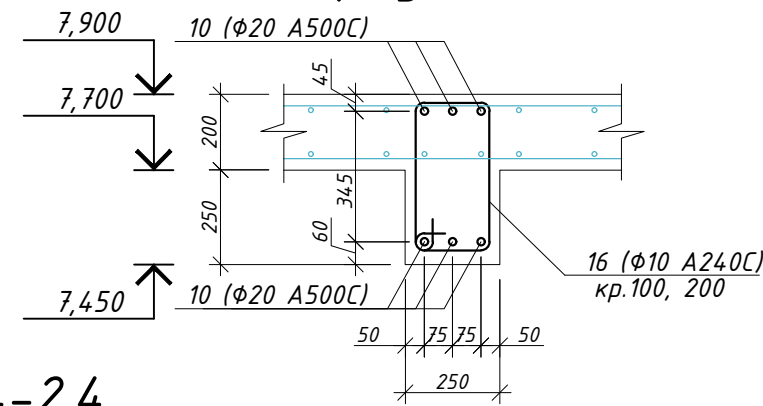

- Даний аркуш розглядати разом з арк. 134-136, 138-146.
- Таблицю "Специфікація" див. арк. 145.
- Арматуру поз. 13 завести в тіло розрізу 2.4-2.4 на 800мм.

|             |          |       |        |          |      |   |        |       |         |
|-------------|----------|-------|--------|----------|------|---|--------|-------|---------|
|             |          |       |        |          |      | - КБ   |        |       |         |
|             |          |       |        |          |      | Будівництво індивідуального житлового будинку<br>на вул.Старокиївська №59-а у смт. Козин, Обухівського району,<br>Київської області |        |       |         |
| Зм.         | Кіл. уч. | Аркуш | № Док. | Підпис   | Дата | Житловий будинок №1   | Стадія | Аркуш | Аркушів |
| ГАП         |          |       |        |          |      |   | Р      | 137   |         |
| Гол.Констр. | Бурдін   |       |        | 18.06.21 |      |   |        |       |         |
| Розробив    | Бурдін   |       |        | 18.06.21 |      |   |        |       |         |
|             |          |       |        |          |      |   |        |       |         |
|             |          |       |        |          |      | Плита перекриття 2-го поверху.<br>Розрізи 1.1-1.1, 1.2-1.2, 2.1-2.1, 2.2-2.2, 2.4-2.4,<br>10-10 (армування). Закладна деталь 3д-1   |        |       |         |




УЗГОДЖЕНО.

Взамін Інв.Н


Підпис і дата

Інв.Н подл.


3.1-3.1  
(армування)

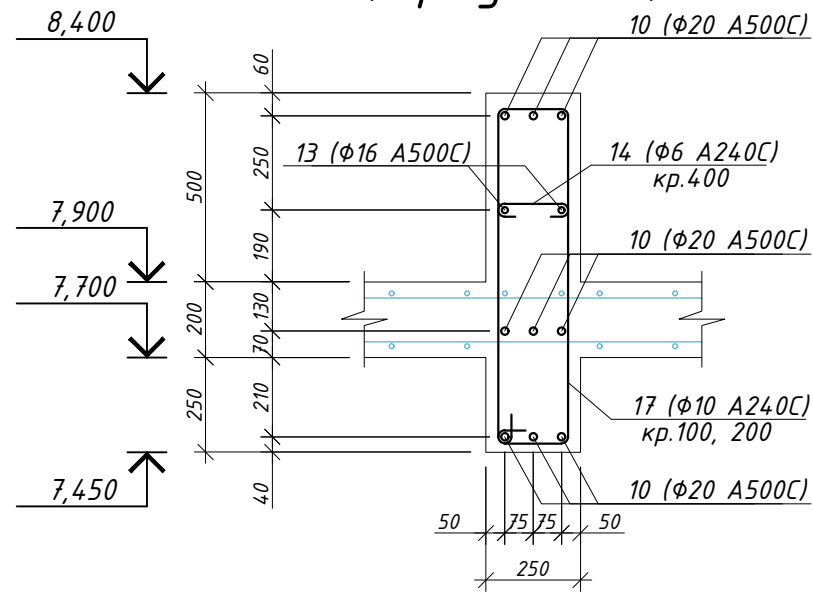


3.2-3.2  
(армування)

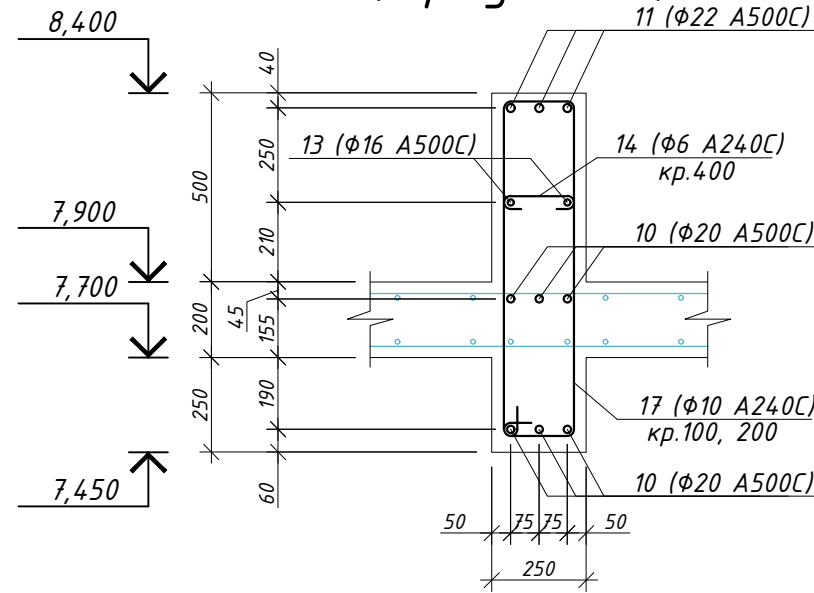


4-4  
(армування)

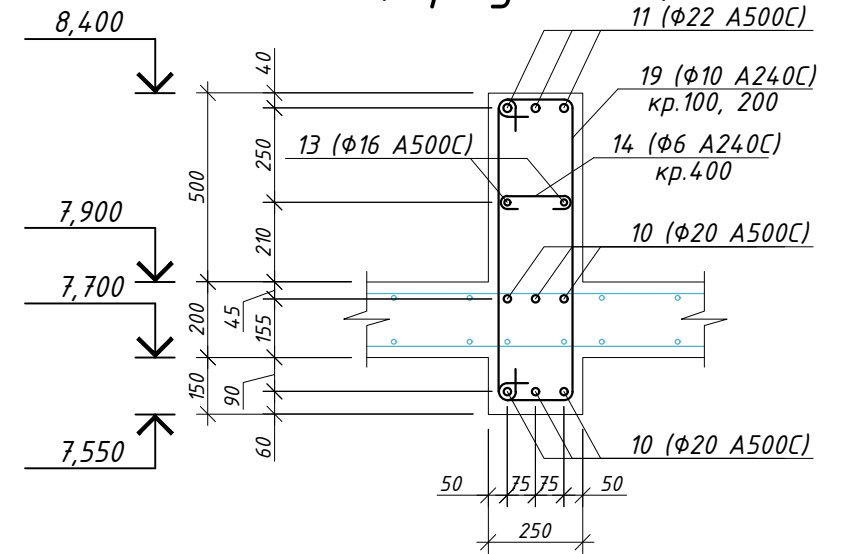


5-5  
(армування)

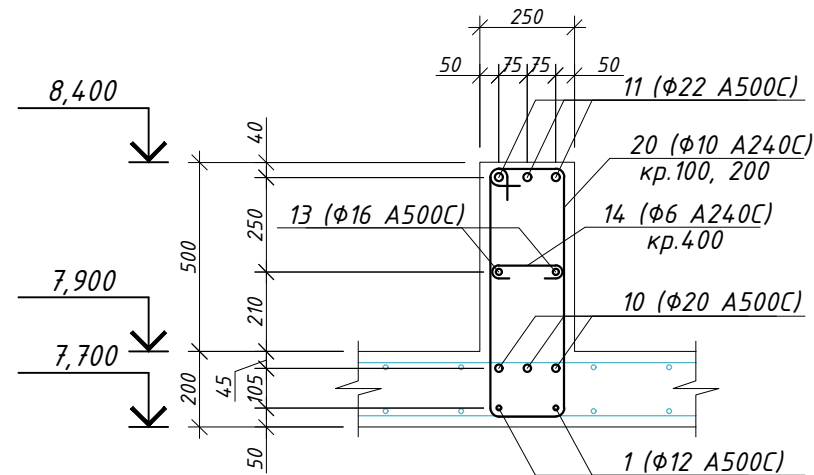


6-6  
(армування)

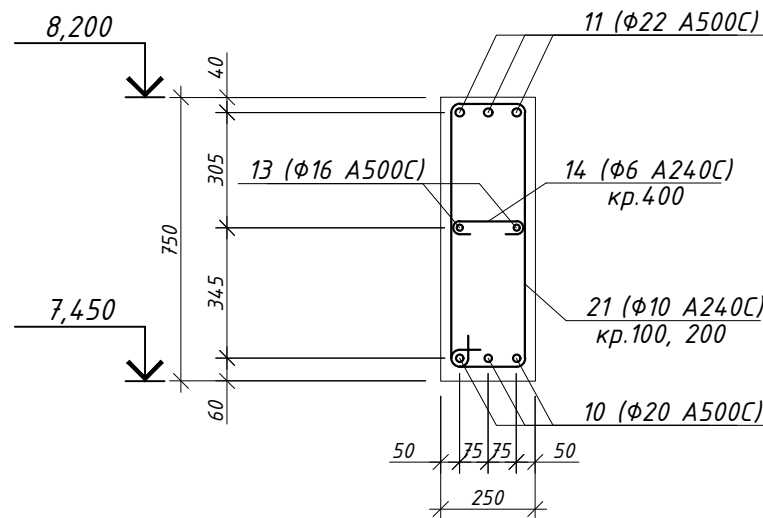

7.1-7.1  
(армування)

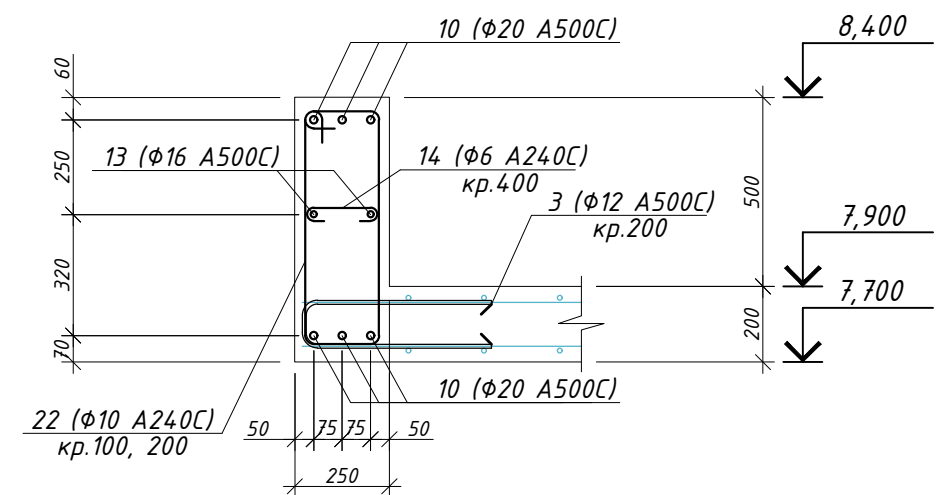


7.2-7.2  
(армування)

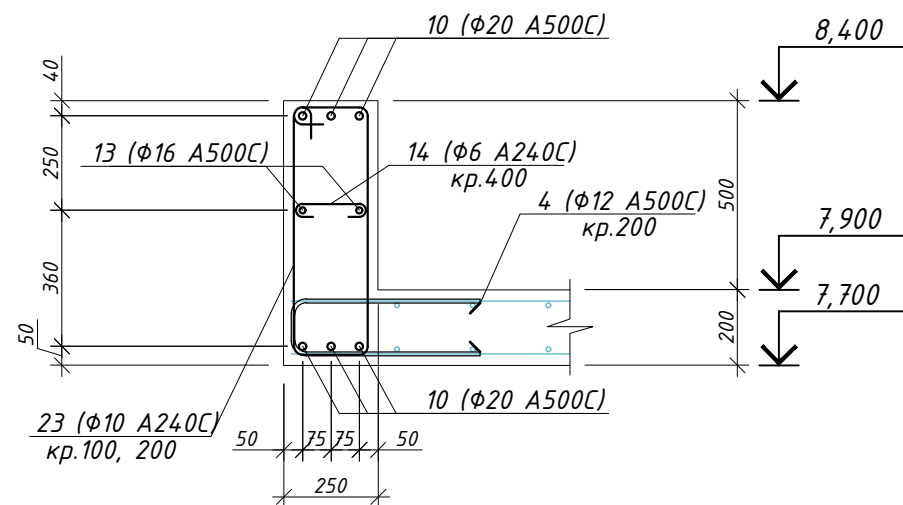


1. Даний аркуш розглядати разом з арк. 134-137, 139-146.
2. Таблицю "Специфікація" див. арк. 145.

|             |          |       |        |          |      |   |        |       |         |
|-------------|----------|-------|--------|----------|------|---|--------|-------|---------|
|             |          |       |        |          |      | - КБ   |        |       |         |
|             |          |       |        |          |      | Будівництво індивідуального житлового будинку<br>на вул.Старокиївська №59-а у смт. Козин, Обухівського району,<br>Київської області |        |       |         |
| Зм.         | Кіл. уч. | Аркуш | № Док. | Підпис   | Дата |   | Стадія | Аркуш | Аркушів |
| ГАП         |          |       |        |          |      | Житловий будинок №1   |        |       |         |
| Гол.Констр. | Бурдін   |       |        | 18.06.21 |      |   | Р      | 138   |         |
| Розробив    | Бурдін   |       |        | 18.06.21 |      |   |        |       |         |
|             |          |       |        |          |      | Плита перекриття 2-го поверху.<br>Розрізи 3.1-3.1, 3.2-3.2, 4-4, 5-5, 6-6,<br>7.1-7.1, 7.2-7.2 (армування)                          |        |       |         |
|             |          |       |        |          |      |   |        |       |         |
|             |          |       |        |          |      |   |        |       |         |


8-8  
(армування)

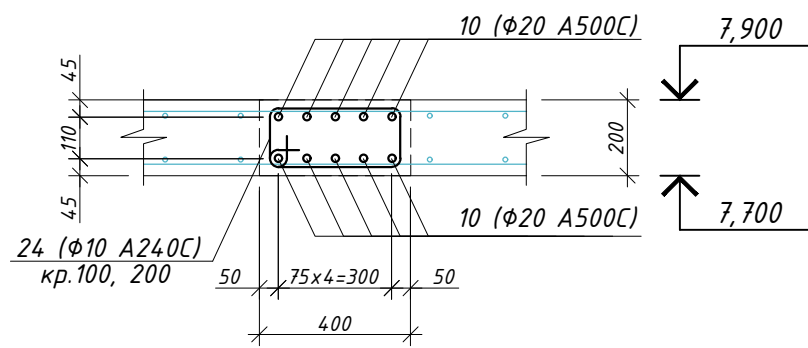


9.1-9.1  
(армування)

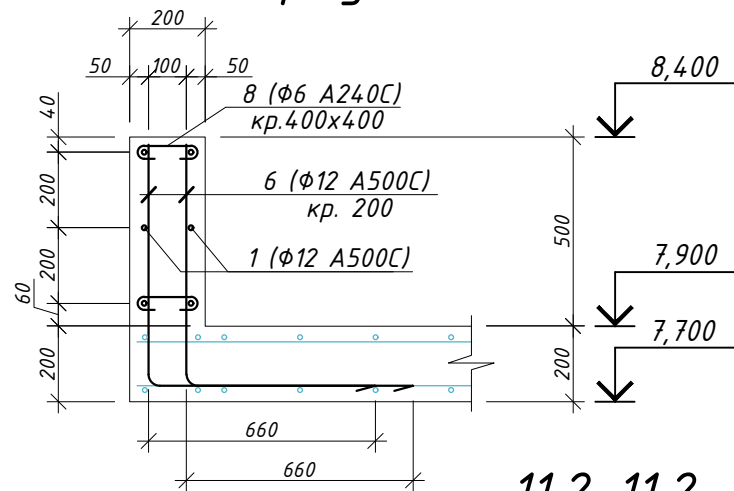


9.2-9.2  
(армування)

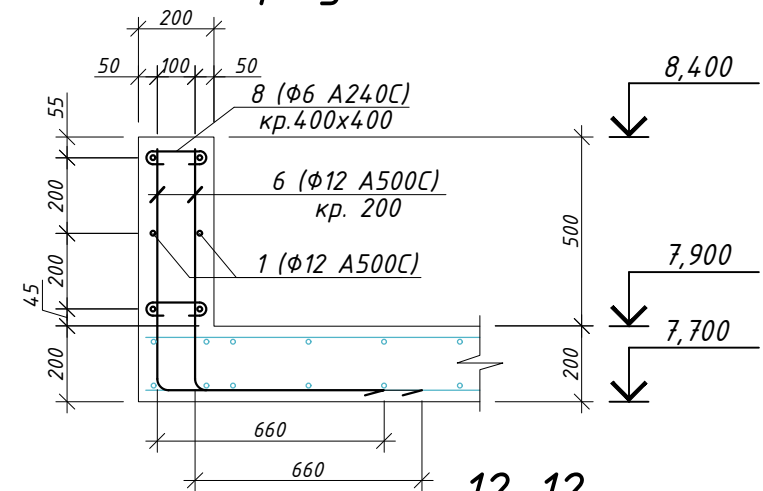


11.1-11.1  
(армування)

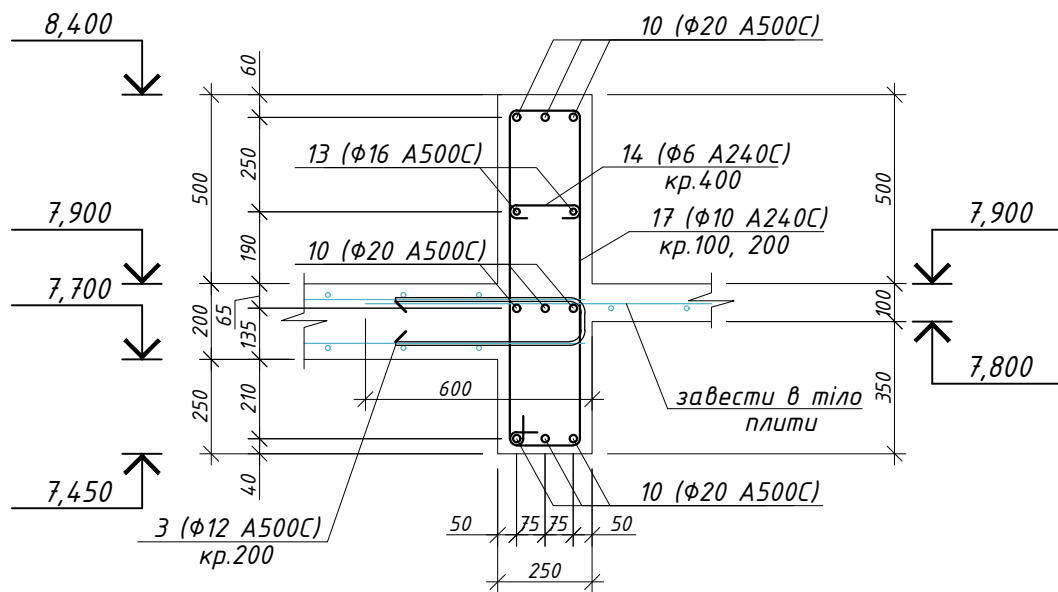


11.2-11.2  
(армування)

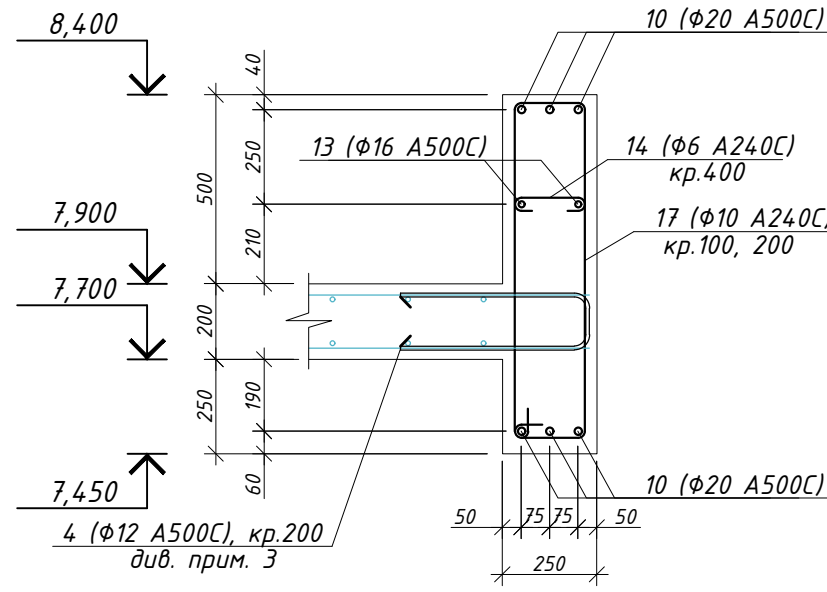


12-12  
(армування)

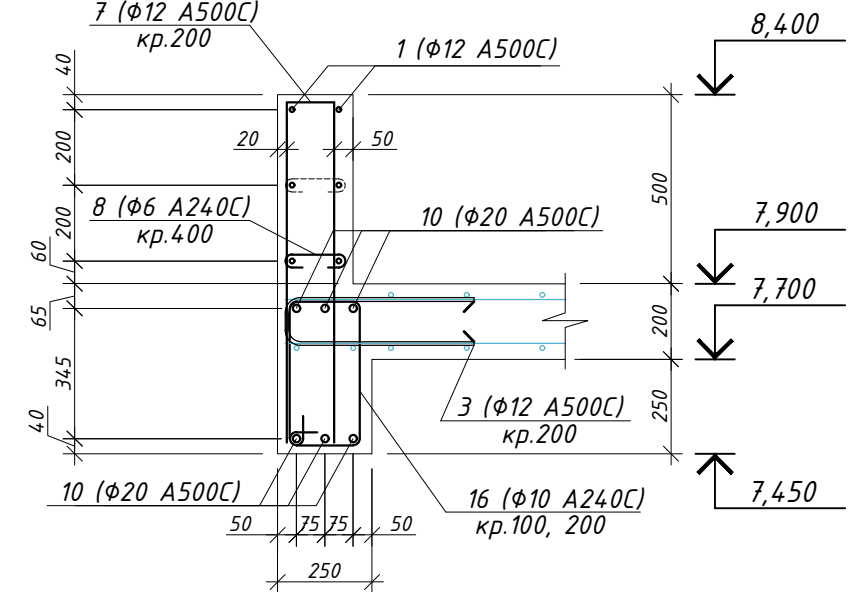

3д-2

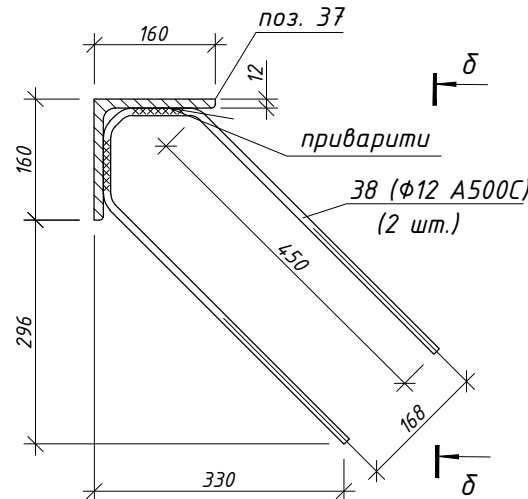


δ-δ

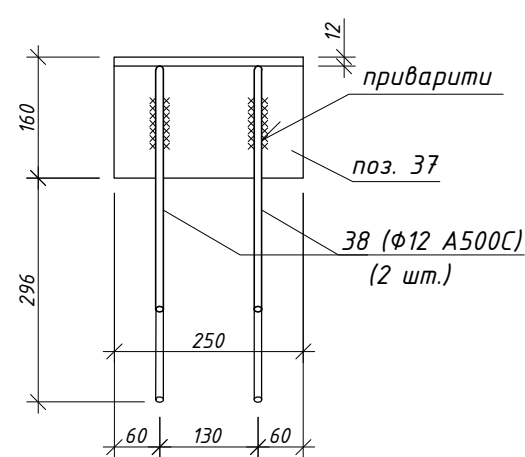


- Даний аркуш розглядати разом з арк. 134-138, 140-146.
- Таблицю "Специфікація" див. арк. 145.
- Установку поз. 4 розглядати разом з установкою поз. 5 (див. арк. 142, 144). В місцях встановлення поз. 5 арматуру поз. 4 не встановлювати.

|             |          |       |        |        |          |   |        |       |
|-------------|----------|-------|--------|--------|----------|---|--------|-------|
|             |          |       |        |        |          | - КБ   |        |       |
|             |          |       |        |        |          | Будівництво індивідуального житлового будинку<br>на вул.Старокиївська №59-а у смт. Козин, Обухівського району,<br>Київської області |        |       |
| Зм.         | Кіл. уч. | Аркуш | № Док. | Підпис | Дата     | Житловий будинок №1   | Стадія | Аркуш |
| ГАП         |          |       |        |        |          |   |        |       |
| Гол.Констр. | Бурдін   |       |        |        | 18.06.21 | Плита перекриття 2-го поверху.<br>Розрізи 8-8, 9.1-9.1, 9.2-9.2, 11.1-11.1, 11.2-11.2,<br>12-12 (армування). Закладна деталь 3д-2   | Р      | 139   |
| Розробив    | Бурдін   |       |        |        | 18.06.21 |   |        |       |

13-13  
(армування)

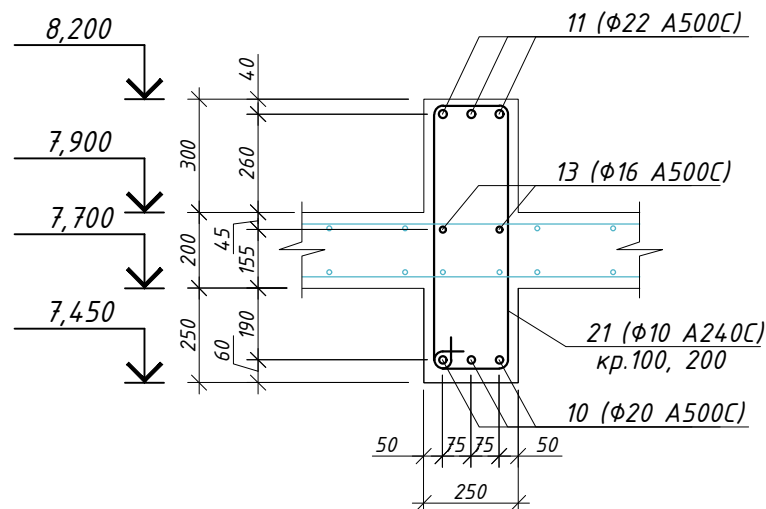

15-15  
(армування)

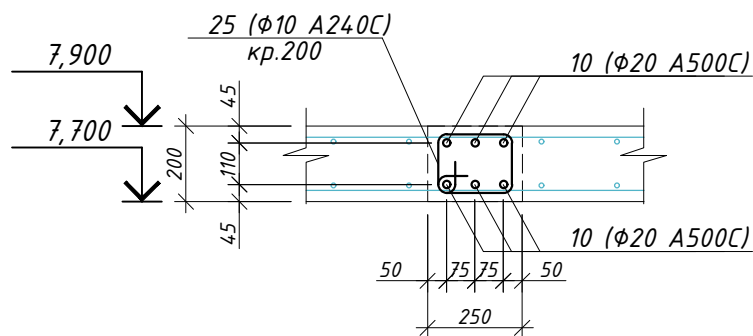

14-14  
(армування)


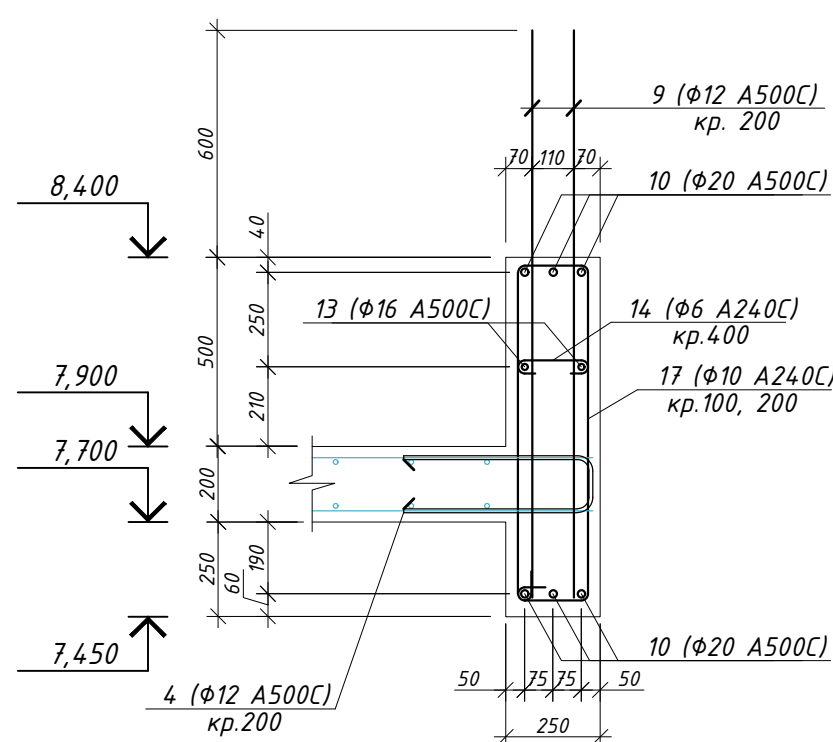


Схема стикування поз. 1

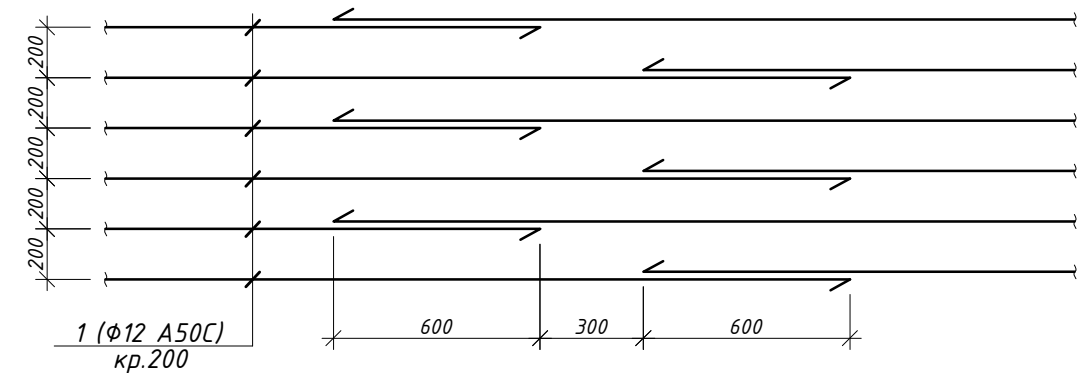

Деталь стикування арматури балок


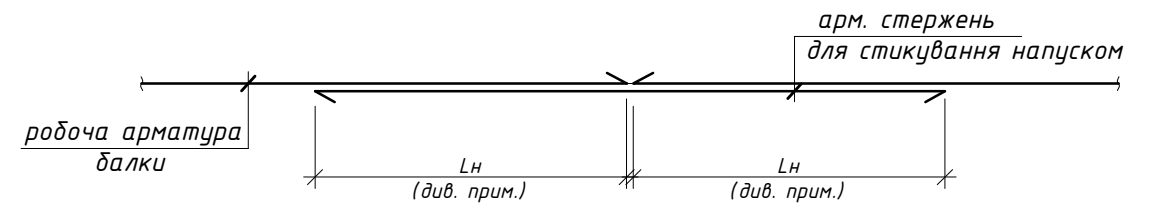



Схема стикування арматури балок

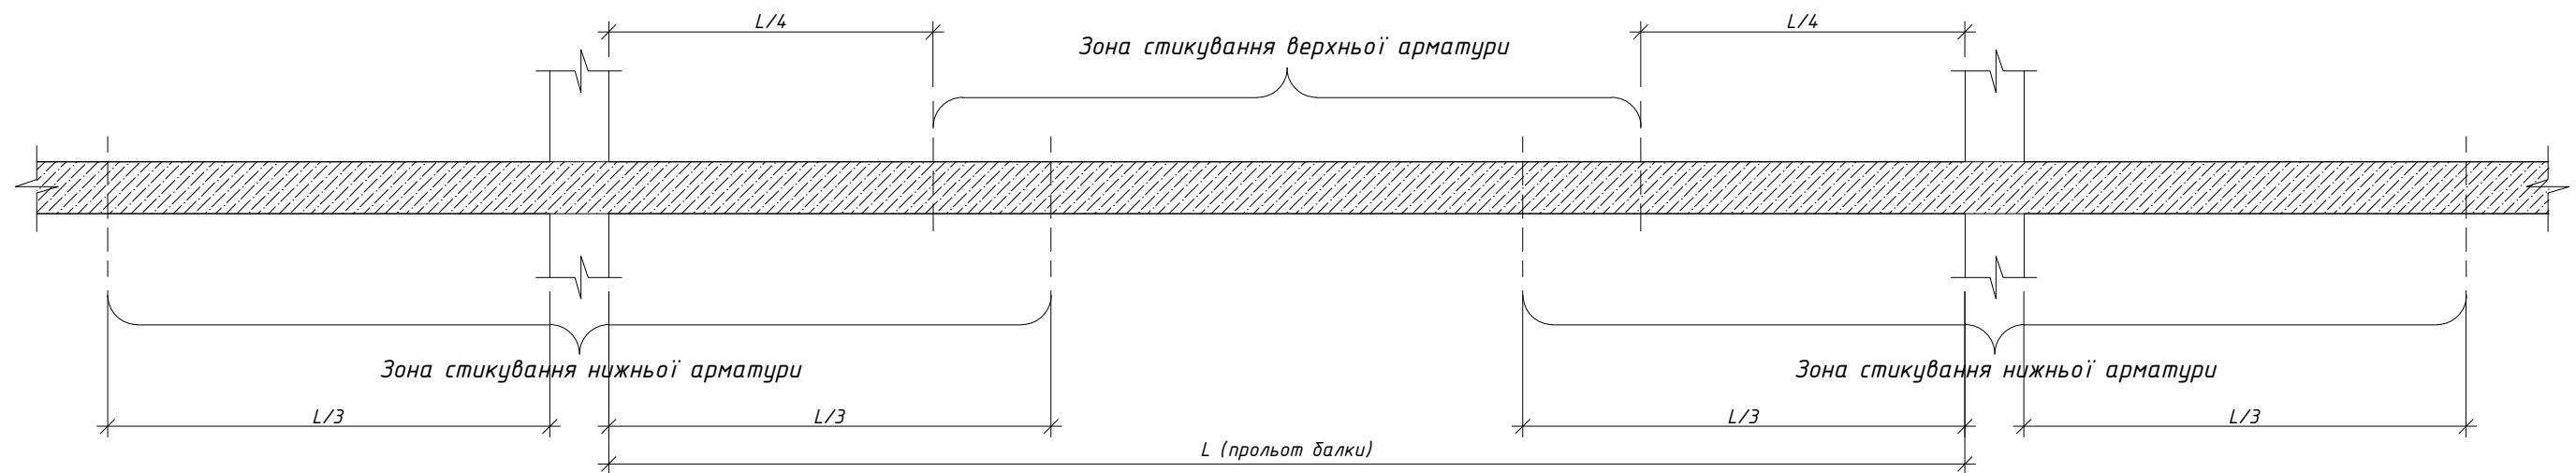


- Даний аркуш розглядати разом з арк. 134-139, 141-146.
- Робочу арматуру плити (поз. 1) стикувати напуском. В одному перерізі стикувати не більше 50% стержнів. Довжина напуску  $L_n=600$  мм для поз. 1. Відстань між центрами стиків має бути не менше ніж  $1,5L_n$ .
- Робочу арматуру балок стикувати напуском. В одному перерізі стикувати не більше 50% стержнів. Довжина напуску для арматури  $\Phi 25$  мм становить  $L_n=1250$  мм; для арматури  $\Phi 22$  мм становить  $L_n=1100$  мм; для арматури  $\Phi 20$  мм становить  $L_n=1000$  мм; для арматури  $\Phi 16$  мм становить  $L_n=800$  мм.
- Таблицю "Специфікація" див. арк. 145.

|             |          |        |        |        |          |   |        |       |         |
|-------------|----------|--------|--------|--------|----------|---|--------|-------|---------|
|             |          |        |        |        |          | - КБ   |        |       |         |
|             |          |        |        |        |          | Будівництво індивідуального житлового будинку<br>на вул.Старокиївська №59-а у смт. Козин, Одеського району,<br>Київської області |        |       |         |
| Зм.         | Кіл. уч. | Аркуш  | № Док. | Підпис | Дата     |   | Стадія | Аркуш | Аркушів |
| ГАП         |          |        |        |        |          | Житловий будинок №1   | Р      | 140   |         |
| Гол.Констр. |          | Бурдін |        |        | 18.06.21 |   |        |       |         |
| Розробив    |          | Бурдін |        |        | 18.06.21 | Плита перекриття 2-го поверху.<br>Розрізи 3.1-3.1, 3.2-3.2, 4-4, 5-5, 6-6,<br>7.1-7.1, 7.2-7.2 (армування)                       |        |       |         |
|             |          |        |        |        |          |   |        |       |         |
|             |          |        |        |        |          |   |        |       |         |


Схема розташування нижньої арматури вздовж літерних осей плити перекрытия 2-го поверху

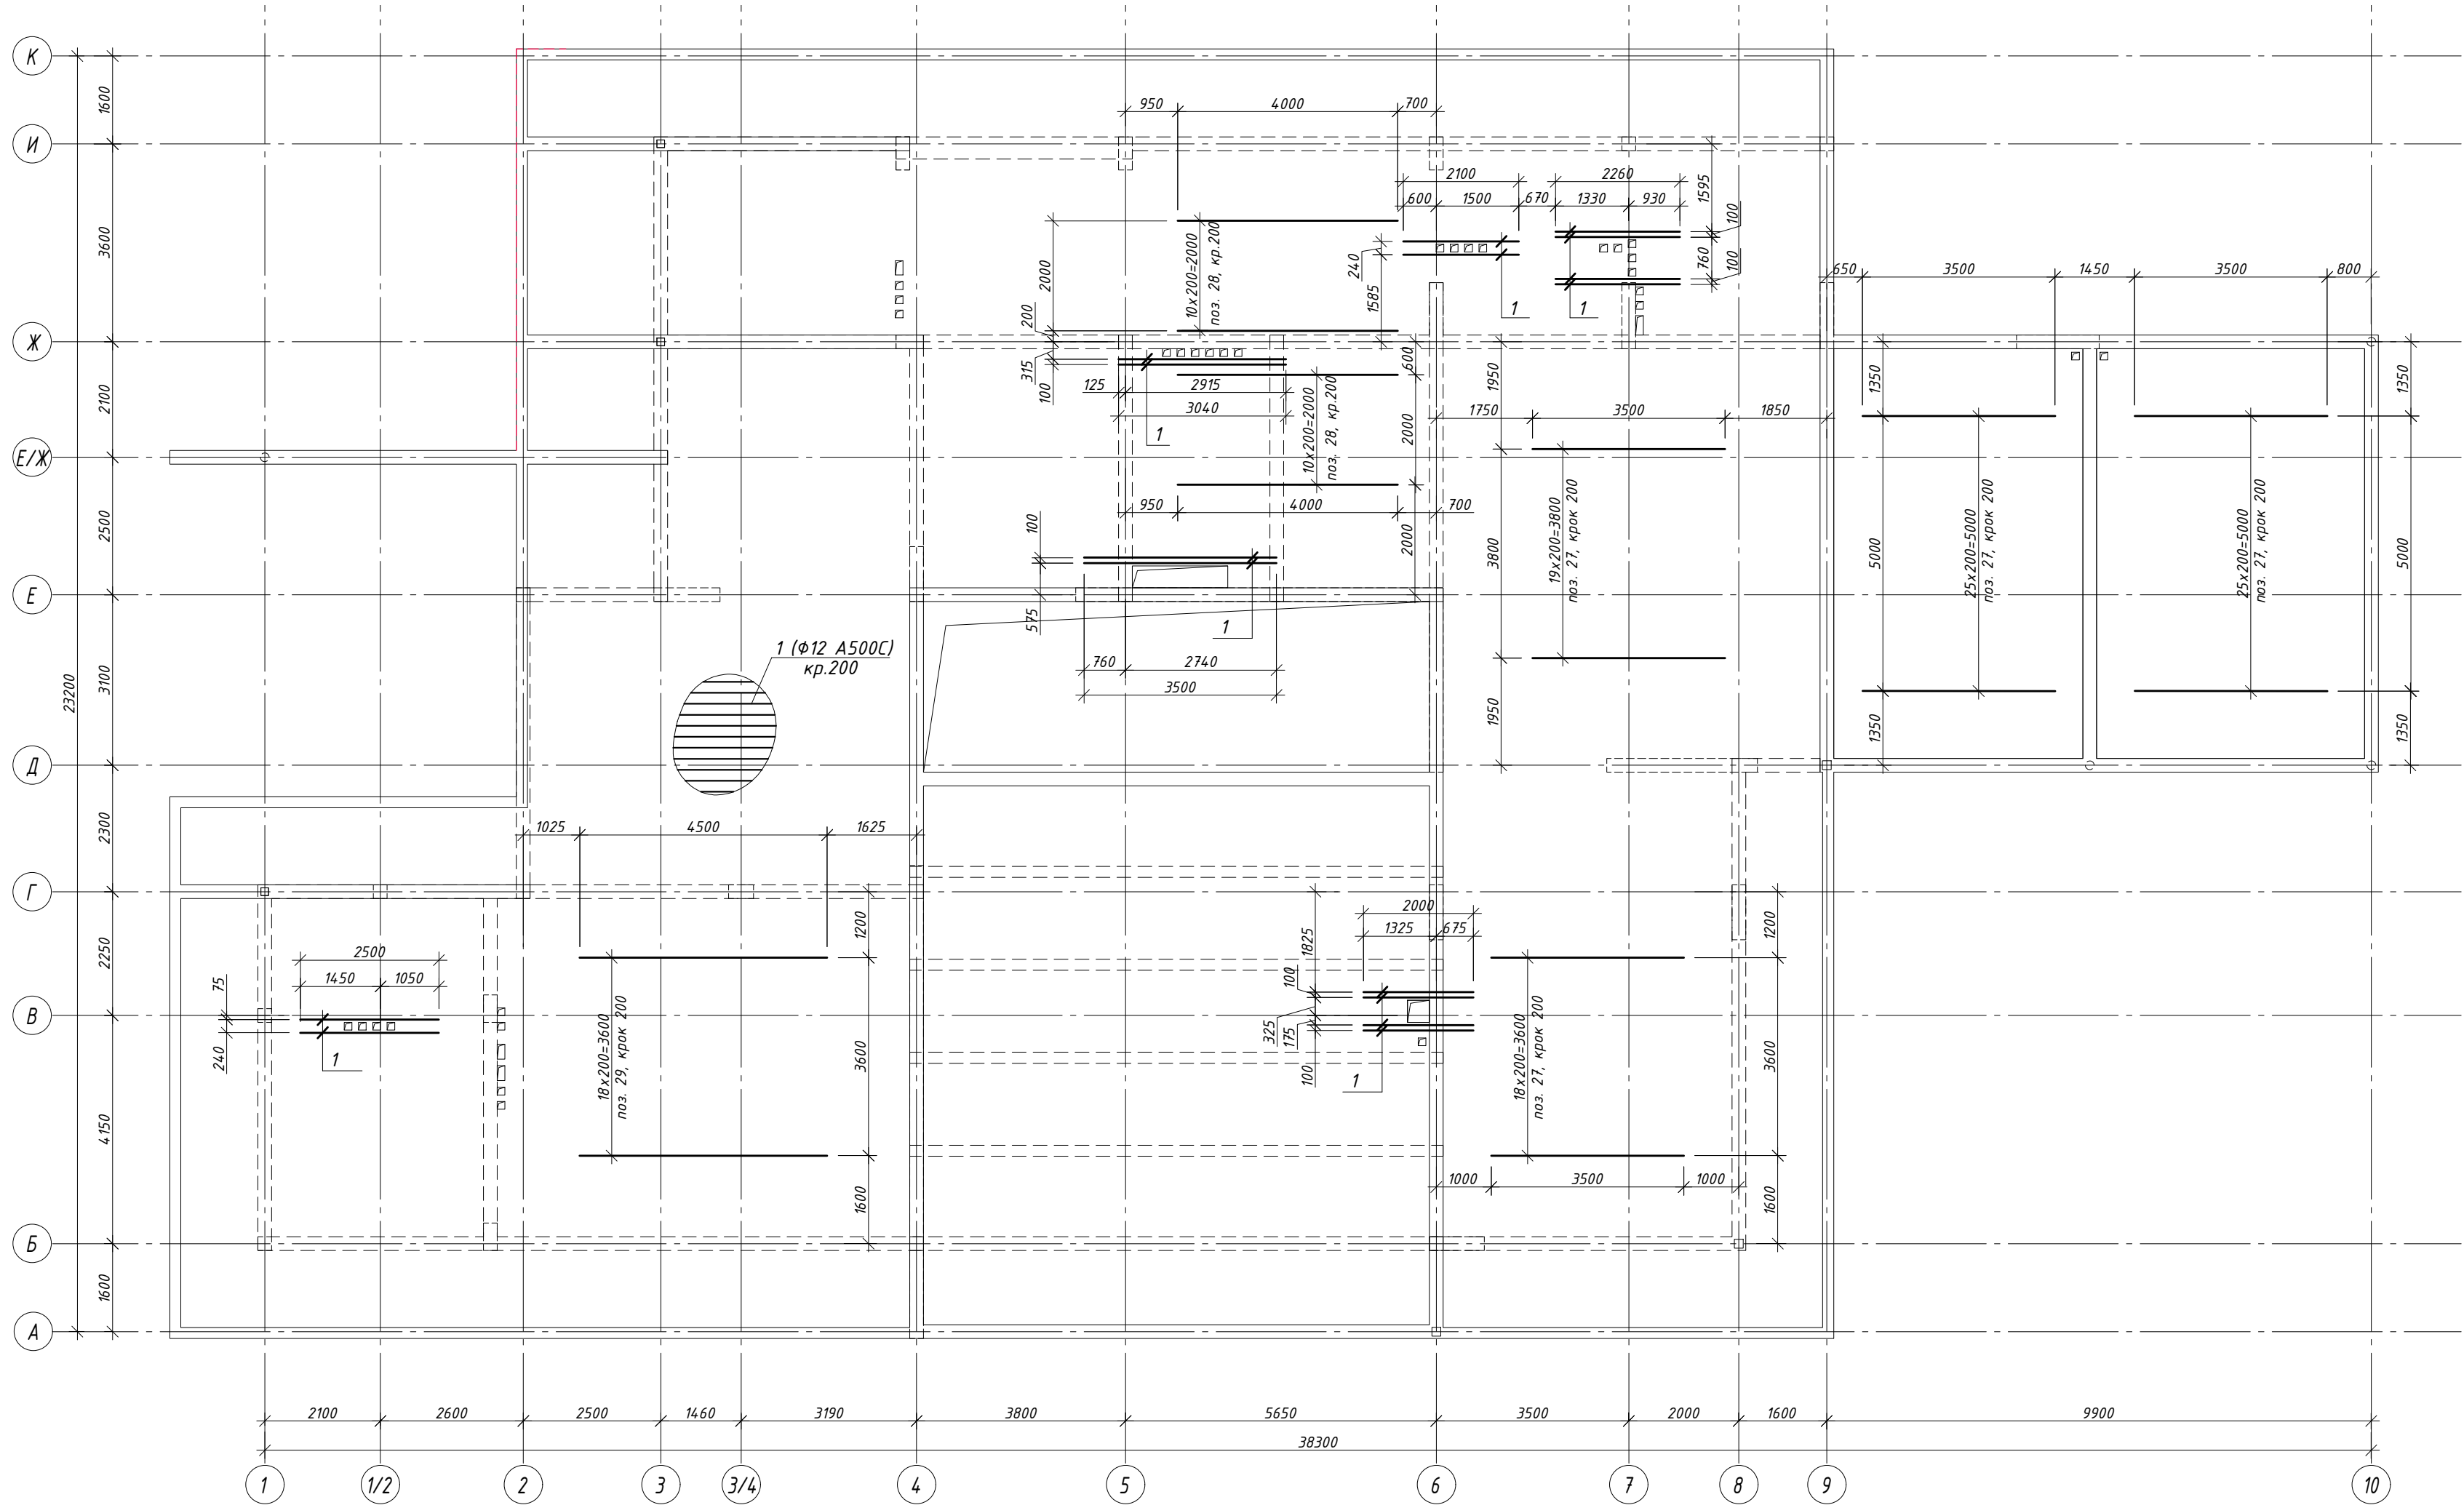


А  
136

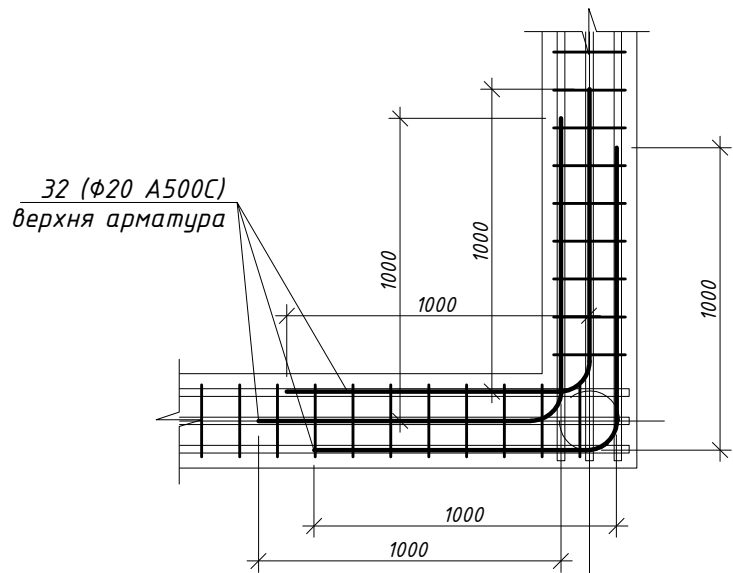


Б  
136

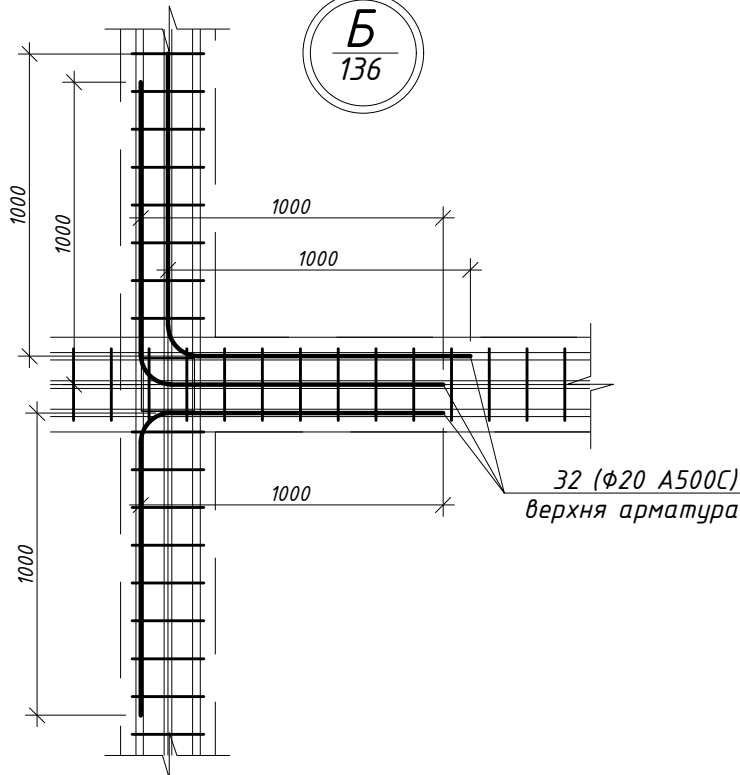

В  
136

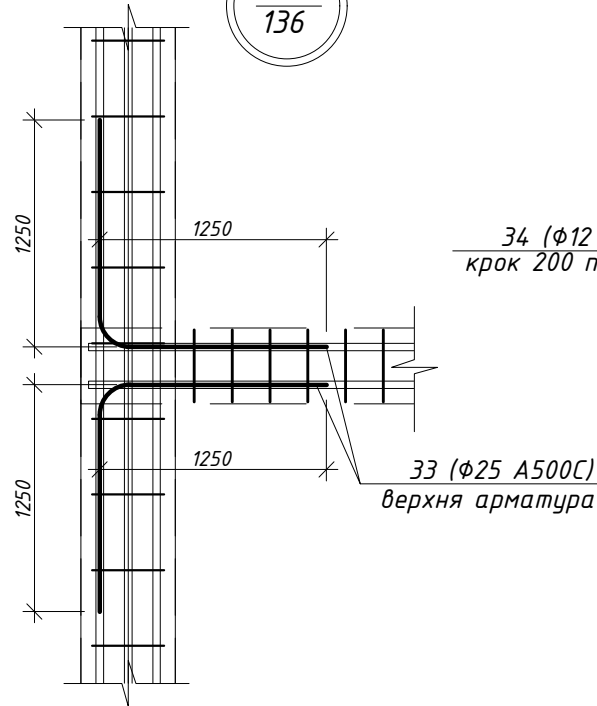

Г  
136

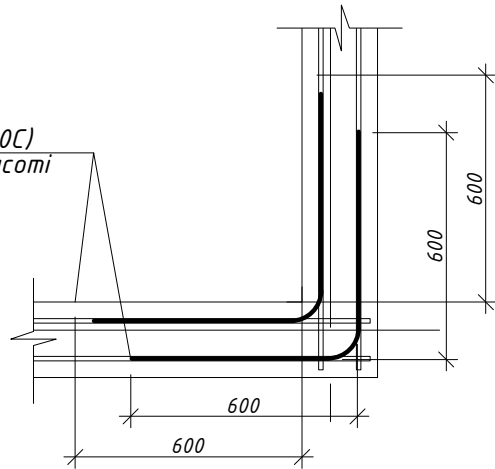


1. Даний аркуш розглядати разом з арк. 134-140, 142-146.

|                   |          |         |      |        |          |  |   |        |       |
|-------------------|----------|---------|------|--------|----------|--|---|--------|-------|
|                   |          |         |      |        |          |  | - КБ   |        |       |
|                   |          |         |      |        |          |  | Будівництво індивідуального житлового будинку на вул.Старокиївська №59-а у смт. Козин, Одеського району, Київської області |        |       |
| Зм.               | Кіл. уч. | Аркуш № | Док. | Підпис | Дата     |  | Житловий будинок №1   | Стадія | Аркуш |
| ГАП               |          |         |      |        |          |  |   | Р      | 141   |
| Гол.Констр.Бурдін |          |         |      |        | 18.06.21 |  |   |        |       |
| Розробив          | Бурдін   |         |      |        | 18.06.21 |  |   |        |       |
|                   |          |         |      |        |          |  | Схема розташування нижньої арматури вздовж літерних осей плити перекрытия 2-го поверху. Вузли А, Б, В, Г                   |        |       |




Схема розташування нижньої арматури вздовж цифрових осей плити перекрытия 2-го поверху

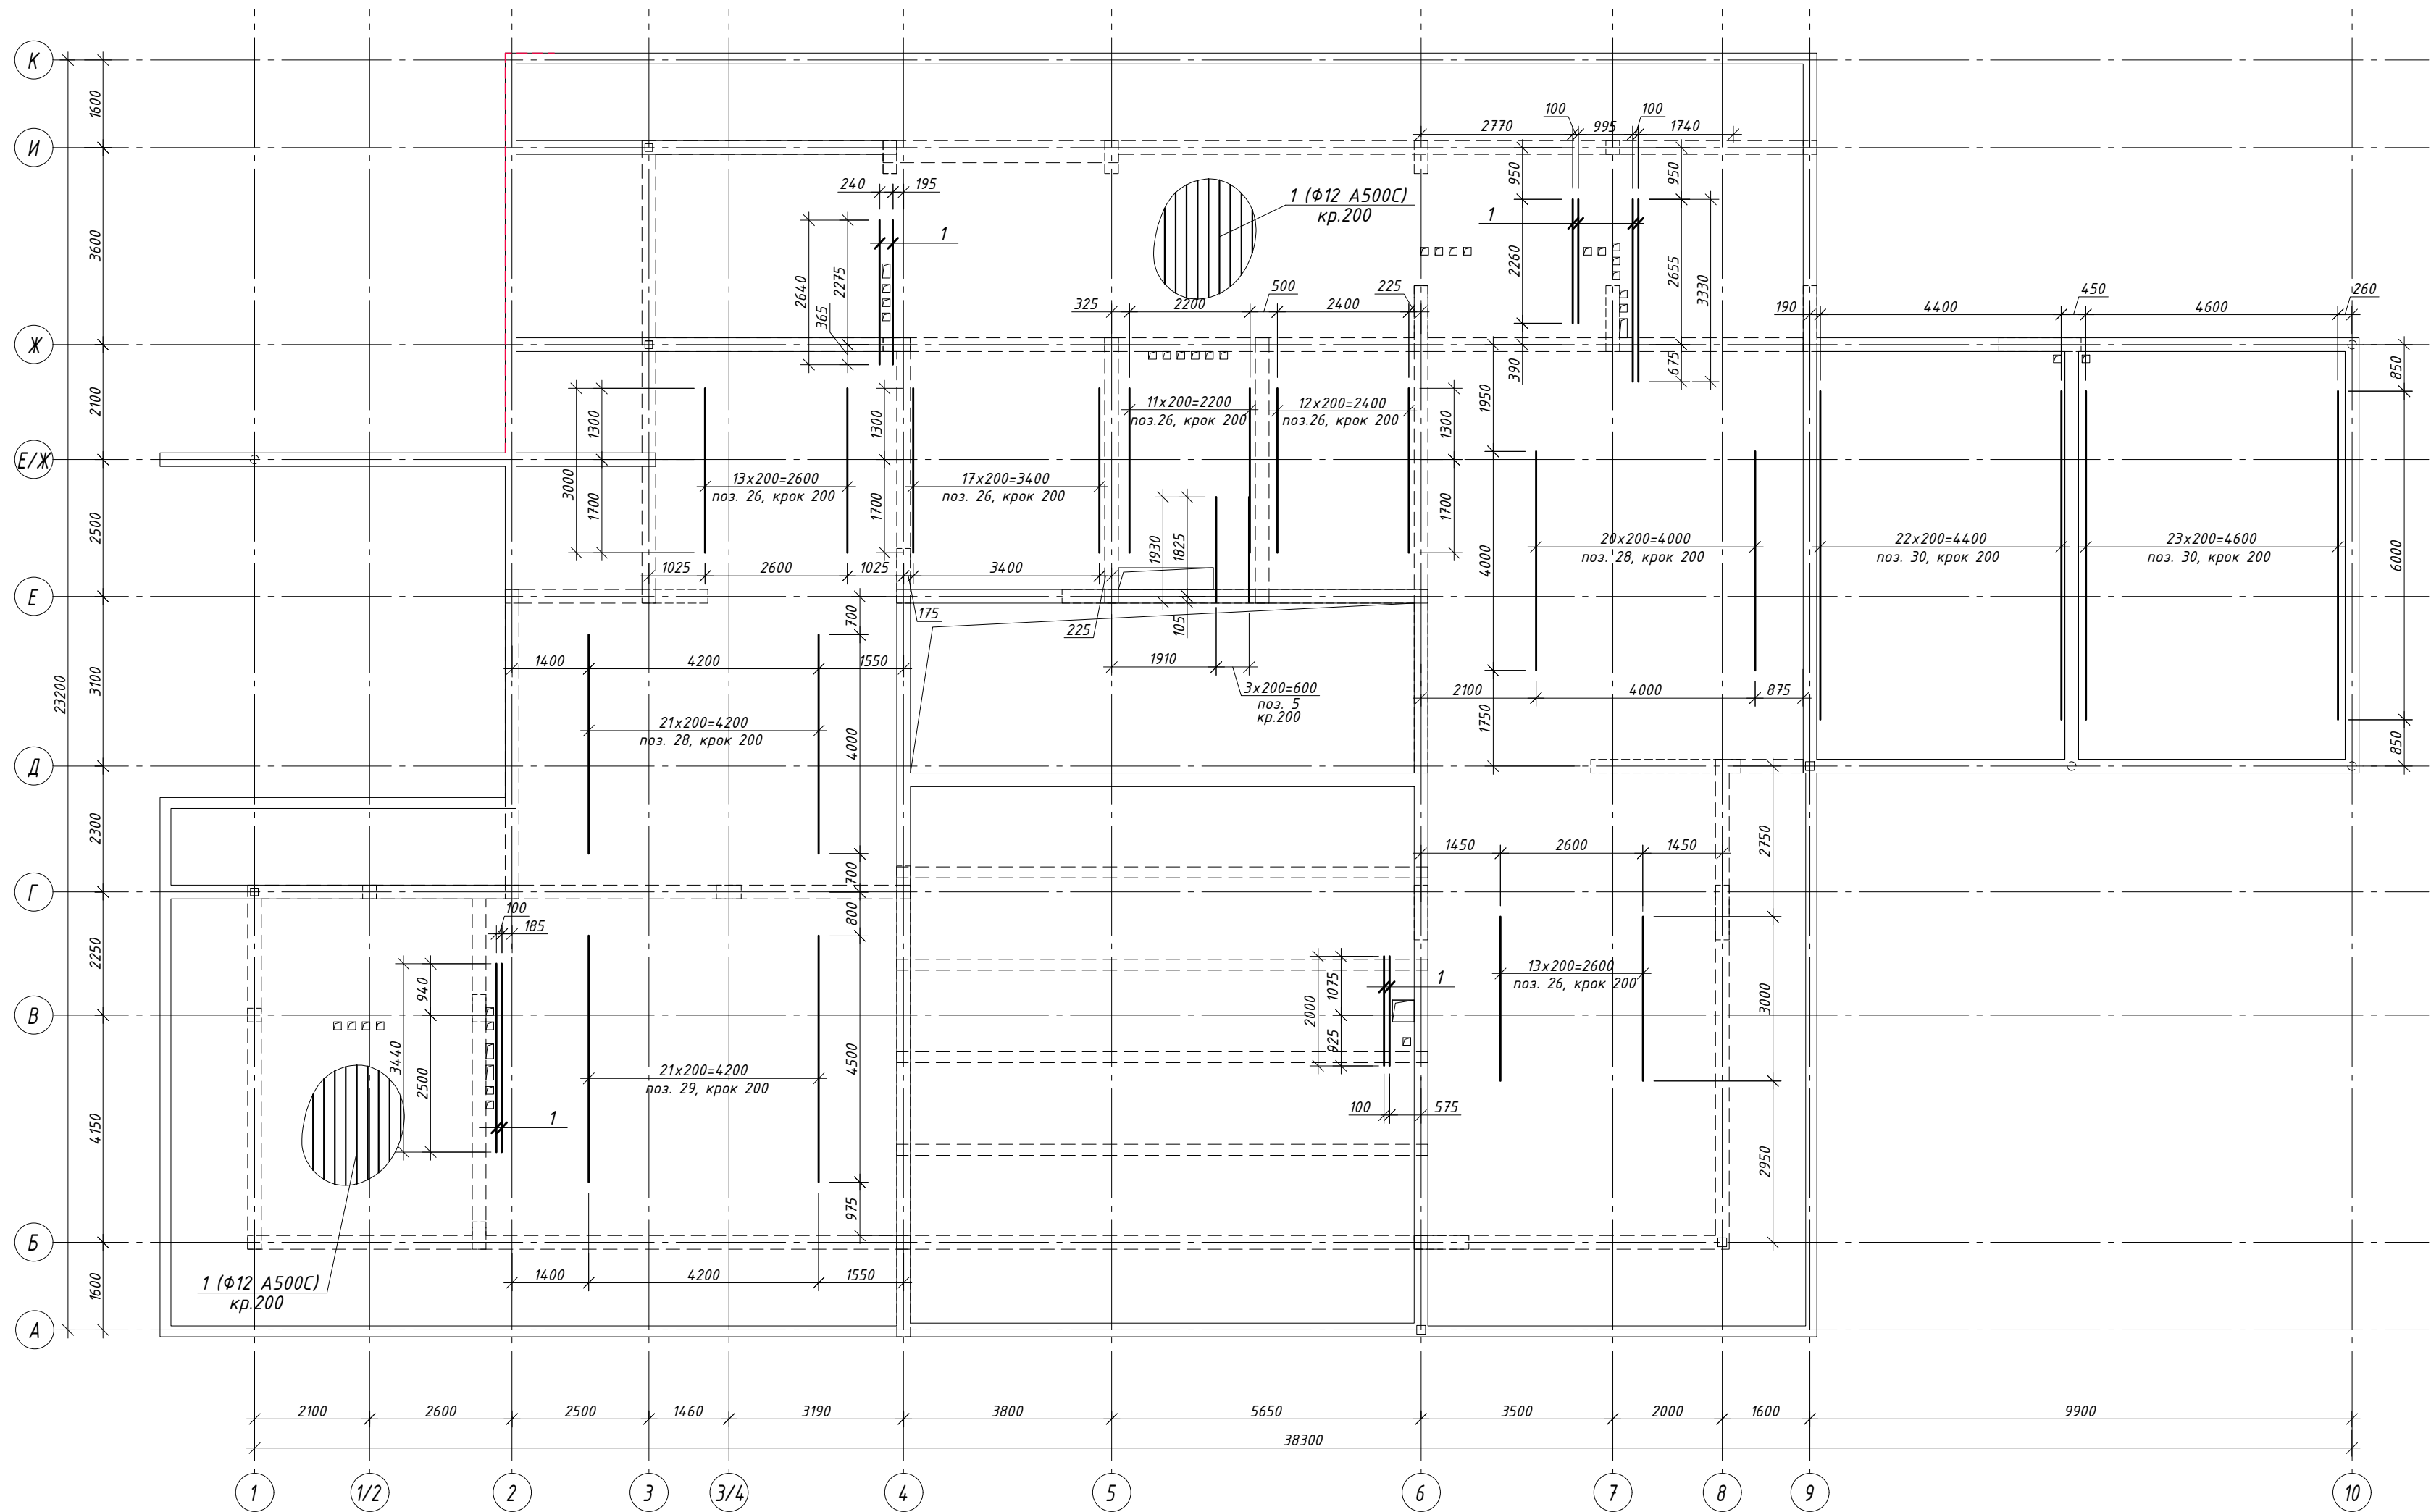

1. Даний аркуш розглядати разом з арк. 134-141, 143-146.

|             |          |       |        |          |      |   |        |       |         |
|-------------|----------|-------|--------|----------|------|---|--------|-------|---------|
|             |          |       |        |          |      | - КБ   |        |       |         |
|             |          |       |        |          |      | Будівництво індивідуального житлового будинку<br>на вул.Старокиївська №59-а у смт. Козин, Одеського району,<br>Київської області |        |       |         |
| Зм.         | Кіл. уч. | Аркуш | № Док. | Підпис   | Дата | Житловий будинок №1   | Стадія | Аркуш | Аркушів |
| ГАП         |          |       |        |          |      |   | Р      | 142   |         |
| Гол.Констр. | Бурдін   |       |        | 18.06.21 |      | Схема розташування нижньої арматури<br>вздовж цифрових осей плити перекриття<br>2-го поверху                                     |        |       |         |
| Розробив    | Бурдін   |       |        | 18.06.21 |      |   |        |       |         |


Схема розташування верхньої арматури вздовж літерних осей плити перекрытия 2-го поверху

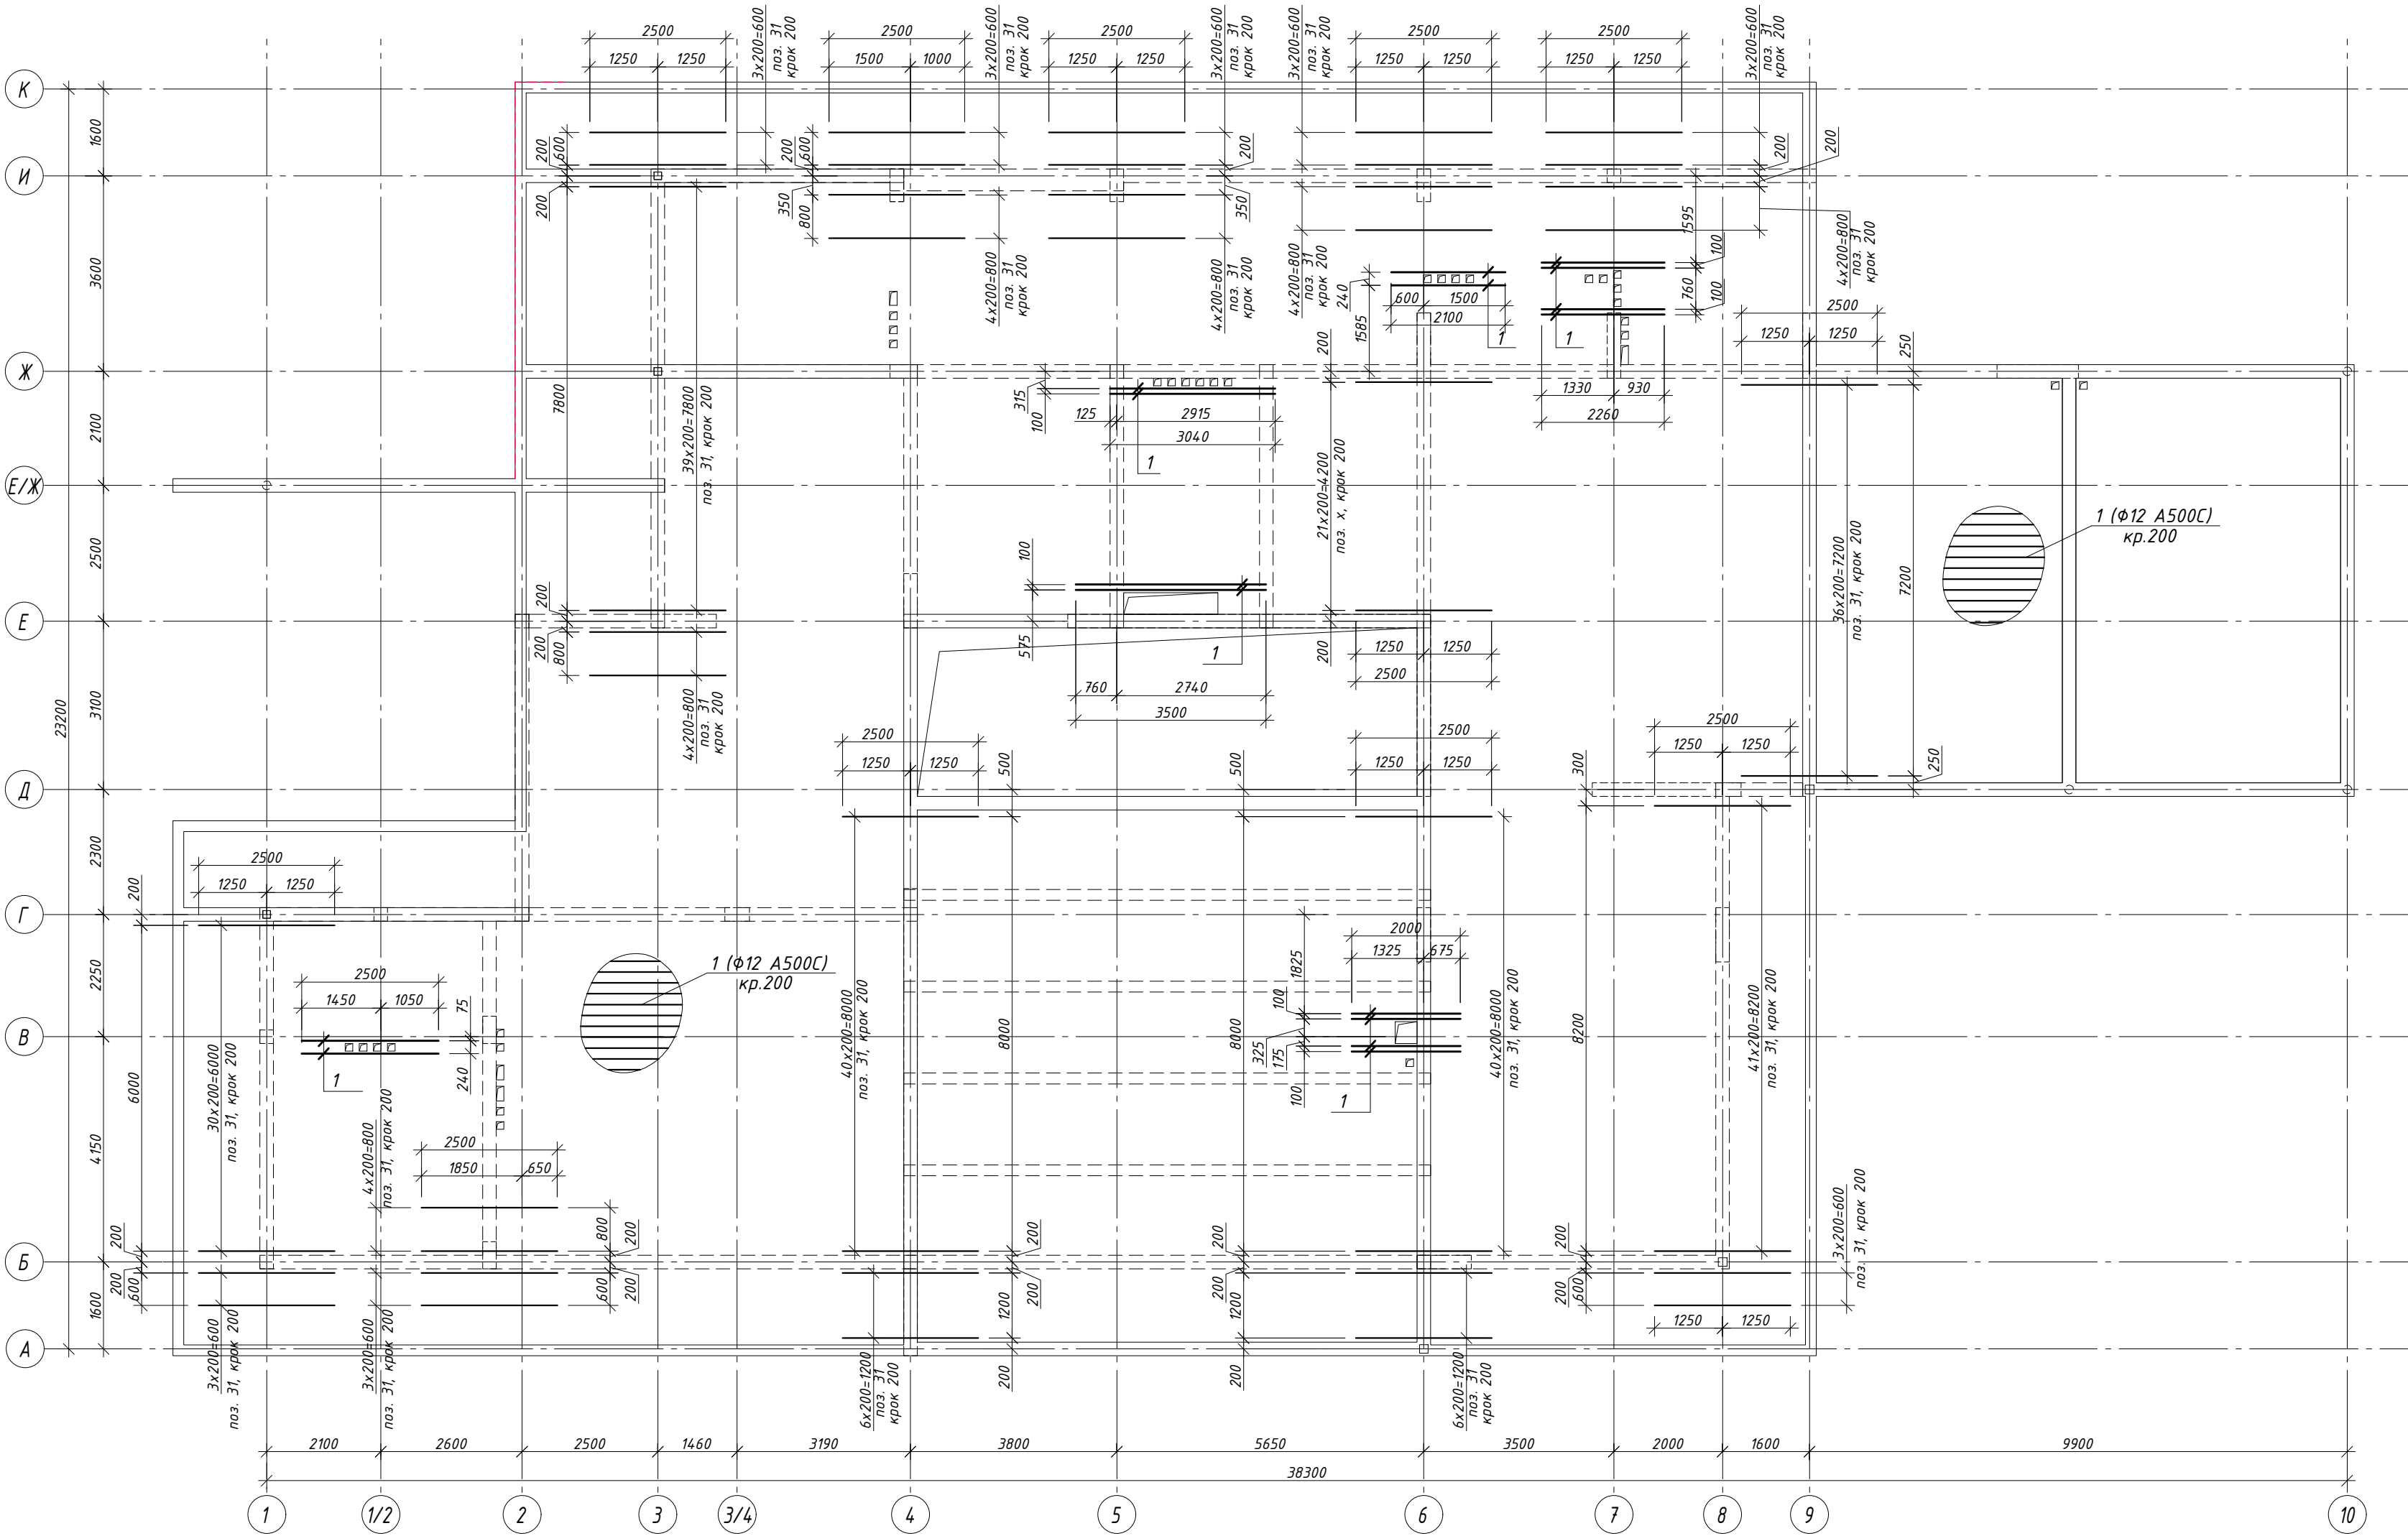

1. Даний аркуш розглядати разом з арк. 134-142, 144-146.

|          |          |       |        |        |          |   |        |       |
|----------|----------|-------|--------|--------|----------|---|--------|-------|
|          |          |       |        |        |          | - КБ   |        |       |
|          |          |       |        |        |          | Будівництво індивідуального житлового будинку<br>на вул.Старокиївська №59-а у смт. Козин, Одеського району,<br>Київської області |        |       |
| Зм.      | Кіл. уч. | Аркуш | № Док. | Підпис | Дата     | Житловий будинок №1   | Стадія | Аркуш |
| ГАП      | Бурдін   |       |        |        | 18.06.21 |   | Р      | 143   |
| Розробив | Бурдін   |       |        |        | 18.06.21 | Схема розташування верхньої арматури<br>вздовж літерних осей плити перекрытия<br>2-го поверху                                    |        |       |

Схема розташування верхньої арматури вздовж цифрових осей плити перекрытия 2-го поверху

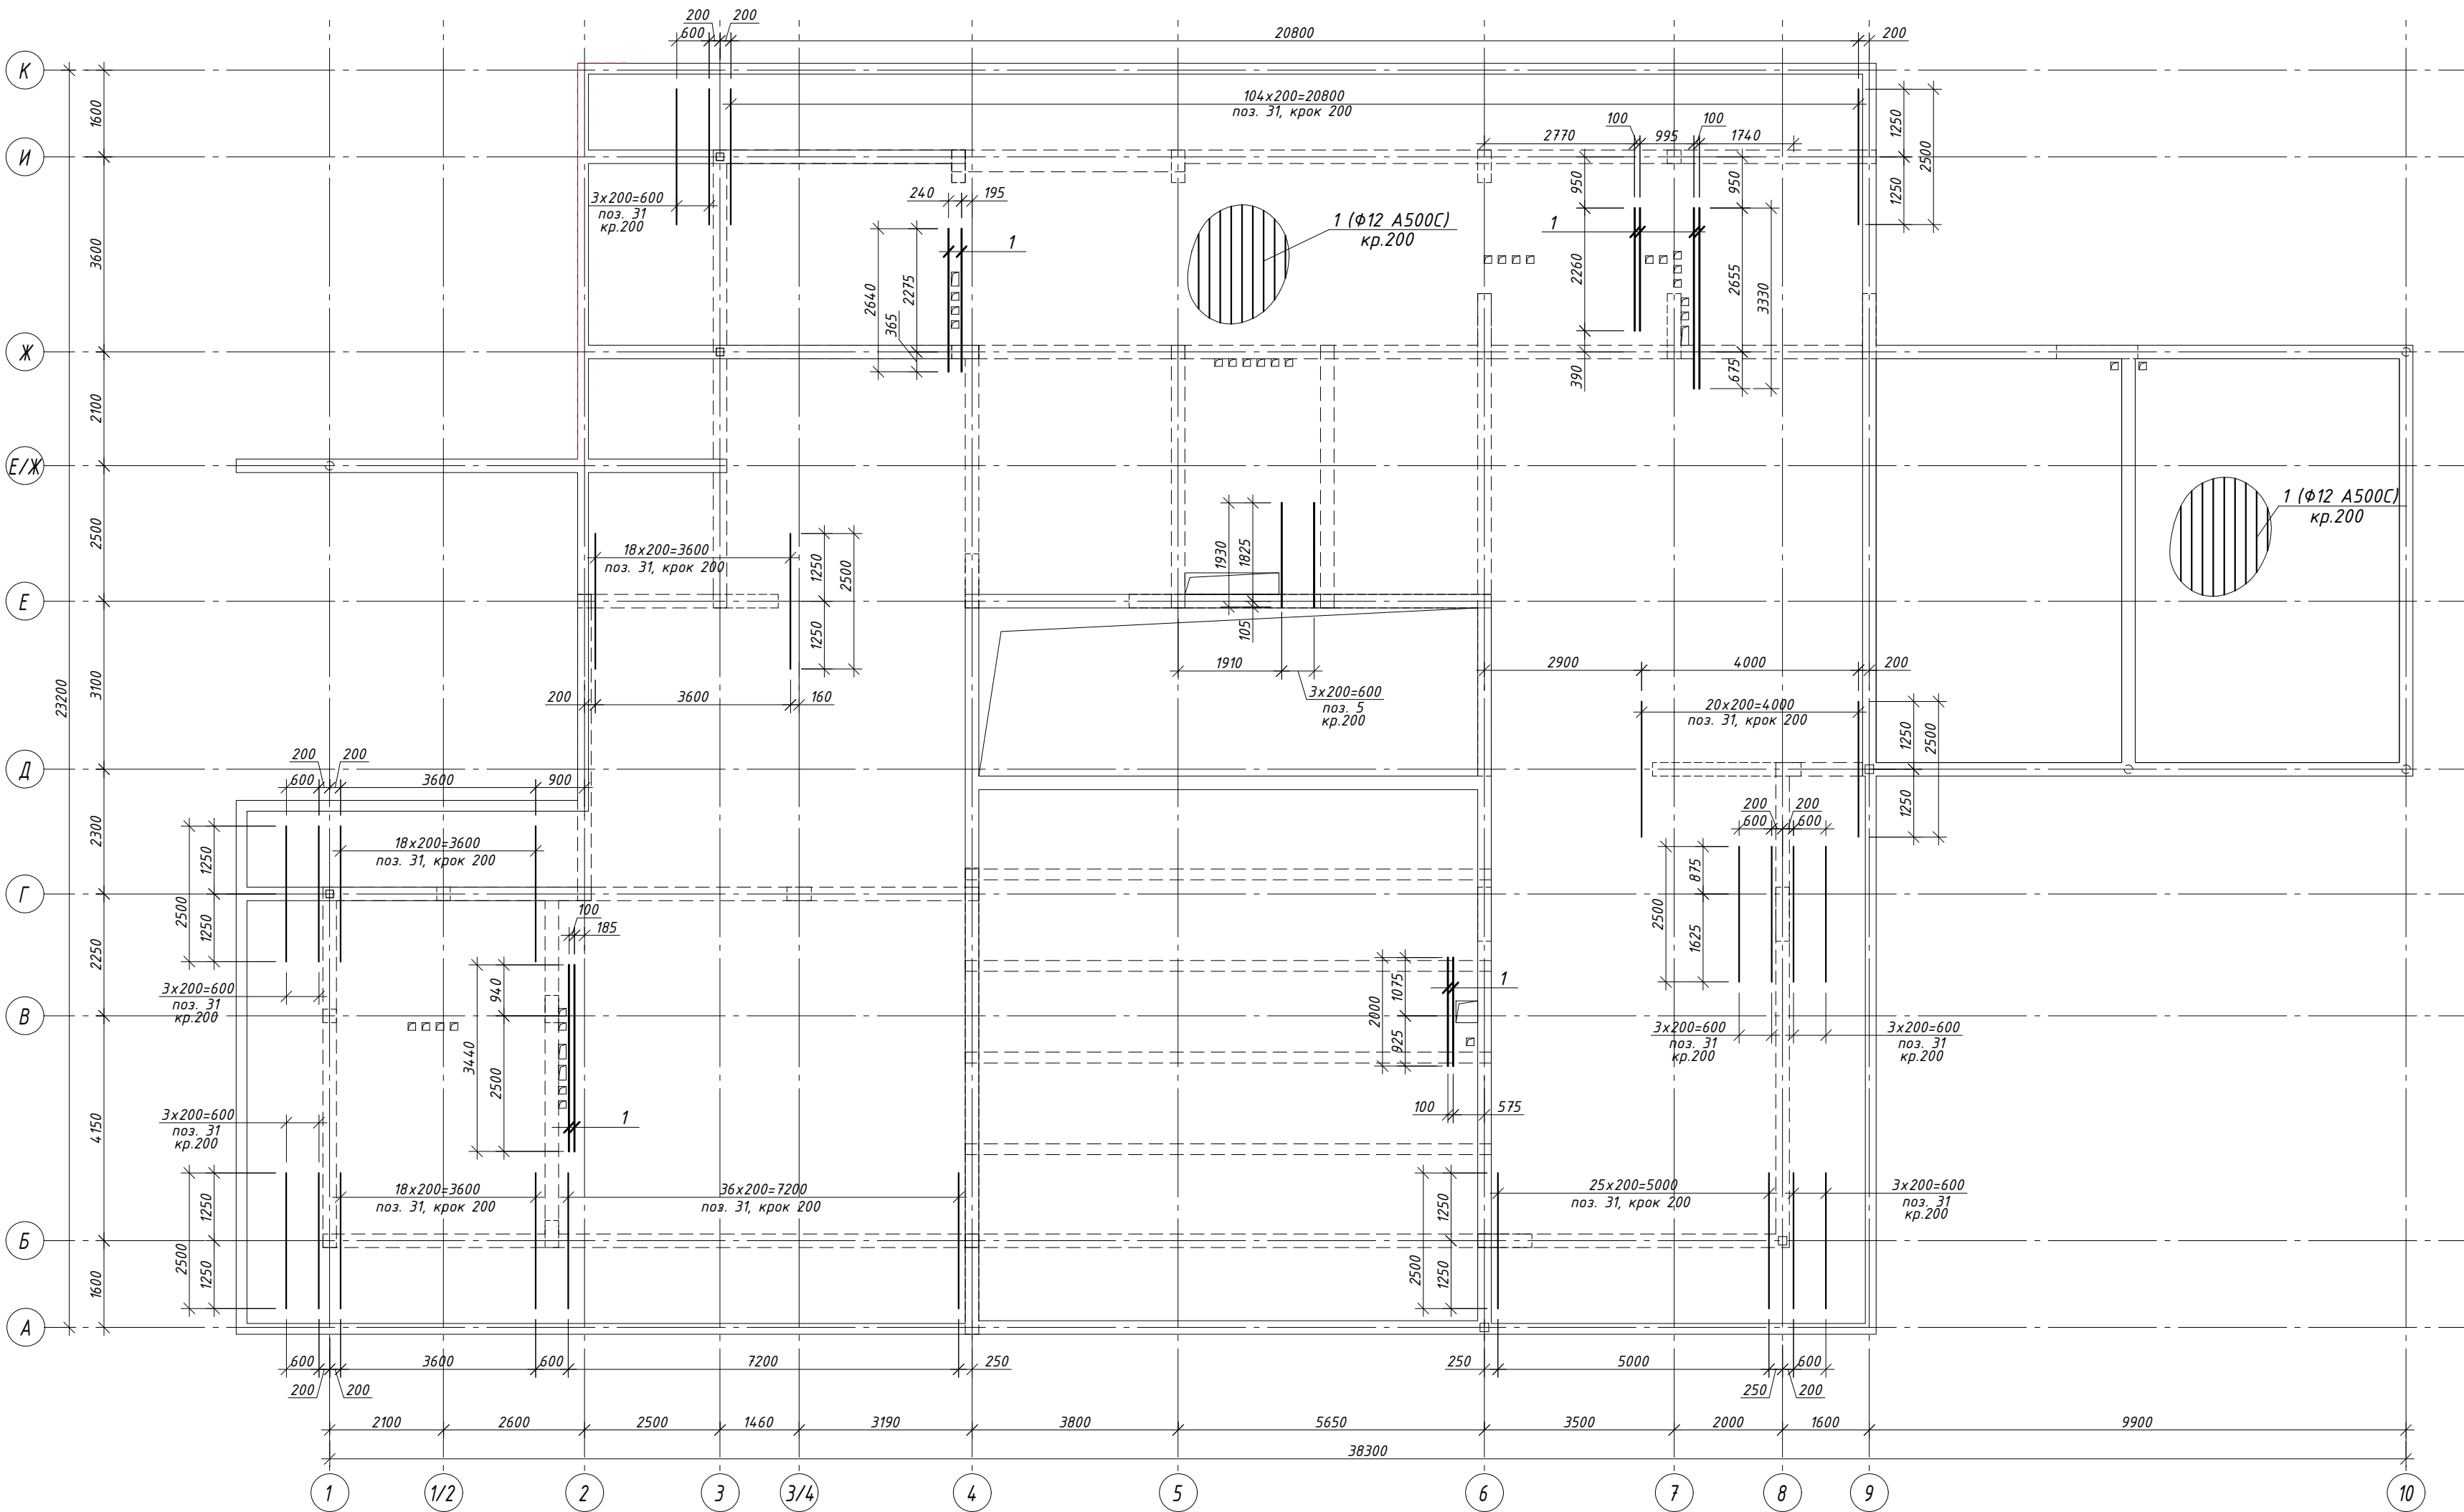

1. Даний аркуш розглядати разом з арк. 134-143, 145, 146.

|             |          |       |        |        |          |   |        |       |         |
|-------------|----------|-------|--------|--------|----------|---|--------|-------|---------|
|             |          |       |        |        |          | - КБ   |        |       |         |
|             |          |       |        |        |          | Будівництво індивідуального житлового будинку<br>на вул.Старокиївська №59-а у смт. Козин, Одеського району,<br>Київської області |        |       |         |
| Зм.         | Кіл. уч. | Аркуш | № Док. | Підпис | Дата     |   | Стадія | Аркуш | Аркушів |
| ГАП         |          |       |        |        |          | Житловий будинок №1   | Р      | 144   |         |
| Гол.Констр. | Бурдін   |       |        |        | 18.06.21 |   |        |       |         |
| Розробив    | Бурдін   |       |        |        | 18.06.21 | Схема розташування верхньої арматури<br>вздовж цифрових осей плити перекриття<br>2-го поверху                                    |        |       |         |
|             |          |       |        |        |          |   |        |       |         |
|             |          |       |        |        |          |   |        |       |         |
|             |          |       |        |        |          |   |        |       |         |
|             |          |       |        |        |          |   |        |       |         |





УЗГОДЖЕНО.

Взамін Інв.Н  
Підпис і дата  
Інв.Н подл.

| Специфікація на плиту перекриття 2-го поверху |                |              |               |       |              |          |
|-----------------------------------------------|----------------|--------------|---------------|-------|--------------|----------|
| Поз.                                          | Позначення     | Найменування |               | Кіл.  | Маса од., кг | Приміт.  |
| 1                                             | ДСТУ 3760:2006 | Ø 12         | A500C L= м.п. | 13884 | 0.888        | 12328.99 |
| 2*                                            | ДСТУ 3760:2006 | Ø 8          | A240C L= 810  | 3515  | 0.32         | 1124.3   |
| 3*                                            | ДСТУ 3760:2006 | Ø 12         | A500C L= 1315 | 180   | 1.168        | 210.31   |
| 4*                                            | ДСТУ 3760:2006 | Ø 12         | A500C L= 1340 | 140   | 1.191        | 166.68   |
| 5*                                            | ДСТУ 3760:2006 | Ø 16         | A500C L= 4000 | 5     | 6.318        | 31.59    |
| 6*                                            | ДСТУ 3760:2006 | Ø 12         | A500C L= 1300 | 804   | 1.155        | 928.65   |
| 7*                                            | ДСТУ 3760:2006 | Ø 12         | A500C L= 1930 | 22    | 1.715        | 37.73    |
| 8*                                            | ДСТУ 3760:2006 | Ø 6          | A240C L= 300  | 410   | 0.067        | 27.32    |
| 9                                             | ДСТУ 3760:2006 | Ø 12         | A500C L= 1500 | 30    | 1.333        | 39.98    |
| 10                                            | ДСТУ 3760:2006 | Ø 20         | A500C L= м.п. | 1560  | 2.984        | 4655.04  |
| 11                                            | ДСТУ 3760:2006 | Ø 22         | A500C L= м.п. | 288   | 3.85         | 1108.8   |
| 12                                            | ДСТУ 3760:2006 | Ø 25         | A500C L= 9650 | 16    | 37.213       | 595.41   |
| 13                                            | ДСТУ 3760:2006 | Ø 16         | A500C L= м.п. | 468   | 3.85         | 1801.8   |
| 14*                                           | ДСТУ 3760:2006 | Ø 6          | A240C L= 320  | 475   | 0.071        | 33.76    |
| 15*                                           | ДСТУ 3760:2006 | Ø 10         | A240C L= 1110 | 358   | 0.685        | 245.19   |
| 16*                                           | ДСТУ 3760:2006 | Ø 10         | A240C L= 1310 | 536   | 0.808        | 433.24   |
| 17*                                           | ДСТУ 3760:2006 | Ø 10         | A240C L= 2340 | 513   | 1.444        | 740.67   |
| 18*                                           | ДСТУ 3760:2006 | Ø 10         | A240C L= 1230 | 308   | 0.759        | 233.75   |
| 19*                                           | ДСТУ 3760:2006 | Ø 10         | A240C L= 2140 | 41    | 1.32         | 54.14    |
| 20*                                           | ДСТУ 3760:2006 | Ø 10         | A240C L= 1860 | 66    | 1.148        | 75.74    |
| 21*                                           | ДСТУ 3760:2006 | Ø 10         | A240C L= 1940 | 78    | 1.197        | 93.37    |
| 22*                                           | ДСТУ 3760:2006 | Ø 10         | A240C L= 1760 | 134   | 1.086        | 145.52   |
| 23*                                           | ДСТУ 3760:2006 | Ø 10         | A240C L= 1840 | 168   | 1.135        | 190.73   |
| 24*                                           | ДСТУ 3760:2006 | Ø 10         | A240C L= 1140 | 22    | 0.703        | 15.47    |
| 25*                                           | ДСТУ 3760:2006 | Ø 10         | A240C L= 840  | 27    | 0.518        | 13.99    |
| 26                                            | ДСТУ 3760:2006 | Ø 12         | A500C L= 3000 | 71    | 2.665        | 189.25   |
| 27                                            | ДСТУ 3760:2006 | Ø 12         | A500C L= 3500 | 91    | 3.11         | 282.99   |
| 28                                            | ДСТУ 3760:2006 | Ø 12         | A500C L= 4000 | 65    | 3.554        | 231.01   |
| 29                                            | ДСТУ 3760:2006 | Ø 12         | A500C L= 4500 | 41    | 3.998        | 163.93   |
| 30                                            | ДСТУ 3760:2006 | Ø 16         | A500C L= 6000 | 47    | 9.477        | 445.43   |
| 31                                            | ДСТУ 3760:2006 | Ø 16         | A500C L= 2500 | 578   | 3.949        | 2282.44  |
| 32*                                           | ДСТУ 3760:2006 | Ø 20         | A500C L= 2000 | 93    | 4.936        | 459.06   |
| 33*                                           | ДСТУ 3760:2006 | Ø 25         | A500C L= 2500 | 16    | 9.641        | 154.25   |
| 34*                                           | ДСТУ 3760:2006 | Ø 12         | A500C L= 1200 | 36    | 1.066        | 38.38    |

| Специфікація на плиту перекриття 2-го поверху |                |                    |      |              |         |
|-----------------------------------------------|----------------|--------------------|------|--------------|---------|
| Поз.                                          | Позначення     | Найменування       | Кіл. | Маса од., кг | Приміт. |
|                                               |                | Зд-1 (3 шт.)       |      |              |         |
| 35                                            | ДСТУ 3760:2006 | Ø 12 A500C L= 260  | 4    | 0.231        | 0.92    |
| 36                                            | ДСТУ 8540:2015 | 12 240x240 шт.     | 1    | 5.43         | 5.43    |
|                                               |                | Зд-2 (1 шт.)       |      |              |         |
| 37                                            | ДСТУ 3760:2006 | Ø 12 A500C L= 1140 | 2    | 1.013        | 2.03    |
| 38                                            | ДСТУ 2251:2018 | L 160x12 L= 250    | 1    | 7.34         | 7.34    |
|                                               |                | Матеріали          |      |              |         |
|                                               |                | Бетон C25/30, м³   | 163  |              |         |

1. Даний аркуш читати разом з арк. 134–144, 146.
2. В специфікації враховано витрати робочої арматури плити і балок на стикування напуском. В одному перерізі стикувати не більше 50% стержнів. Відстань між центрами стиків має бути не менше ніж 1,5Ln.
3. У специфікації не врахована усадка бетону 2% та додаткові витрати арматури на обробку та відходи.
4. Арматуру в'язати за допомогою в'язального дроту, витрати якого прийняти по факту.
5. Табл. "Відомість деталей" див. арк. 146.
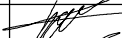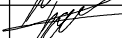
|             |          |        |        |                                                                                       |          |   |        |       |         |
|-------------|----------|--------|--------|---------------------------------------------------------------------------------------|----------|---|--------|-------|---------|
|             |          |        |        |                                                                                       |          | - КБ   |        |       |         |
|             |          |        |        |                                                                                       |          | Будівництво індивідуального житлового будинку<br>на вул.Старокиївська №59-а у смт. Козин, Обухівського району,<br>Київської області |        |       |         |
| Зм.         | Кіл. уч. | Аркуш  | № Док. | Підпис                                                                                | Дата     |   |        |       |         |
| ГАП         |          |        |        |                                                                                       |          | Житловий будинок №1   | Стадія | Аркуш | Аркушів |
| Гол.Констр. |          | Бурдін |        |  | 18.06.21 |   | Р      | 145   |         |
| Розробив    |          | Бурдін |        |  | 18.06.21 |   |        |       |         |
|             |          |        |        |                                                                                       |          | Плита перекриття 2-го поверху.<br>Специфікація                                                                                      |        |       |         |
|             |          |        |        |                                                                                       |          |   |        |       |         |
|             |          |        |        |                                                                                       |          |   |        |       |         |



УЗГОДЖЕНО.

Взамін Інв.Н

Підпис і дата

Інв.Н подл.

| Відомість деталей |       |      |       |
|-------------------|-------|------|-------|
| Поз.              | Ескіз | Поз. | Ескіз |
| 2                 |       | 15   |       |
| 3                 |       | 16   |       |
| 4                 |       | 17   |       |
| 5                 |       | 18   |       |
| 6                 |       | 19   |       |
| 7                 |       | 20   |       |
| 8                 |       | 21   |       |
| 14                |       | 22   |       |

| Відомість деталей |       |      |       |
|-------------------|-------|------|-------|
| Поз.              | Ескіз | Поз. | Ескіз |
| 23                |       | 32   |       |
| 24                |       | 33   |       |
| 25                |       | 34   |       |

1. Даний аркуш розглядати разом з арк. 134-145.

2. Таблицю "Специфікація" див. арк. 145.

|             |          |       |        |        |          |                                                     |   |       |         |
|-------------|----------|-------|--------|--------|----------|-----------------------------------------------------|---|-------|---------|
|             |          |       |        |        |          |                                                     | - КБ   |       |         |
|             |          |       |        |        |          |                                                     | Будівництво індивідуального житлового будинку<br>на вул.Старокиївська №59-а у смт. Козин, Одеського району,<br>Київської області |       |         |
| Зм.         | Кіл. уч. | Аркуш | № Док. | Підпис | Дата     |                                                     |   |       |         |
| ГАП         |          |       |        |        |          | Житловий будинок №1                                 | Стадія   | Аркуш | Аркушів |
| Гол.Констр. | Бурдін   |       |        |        | 18.06.21 |                                                     | P   | 146   |         |
| Розробив    | Бурдін   |       |        |        | 18.06.21 |                                                     |   |       |         |
|             |          |       |        |        |          | Плита перекриття 2-го поверху.<br>Відомість деталей |   |       |         |
|             |          |       |        |        |          |                                                     |   |       |         |
|             |          |       |        |        |          |                                                     |   |       |         |

Формат А3