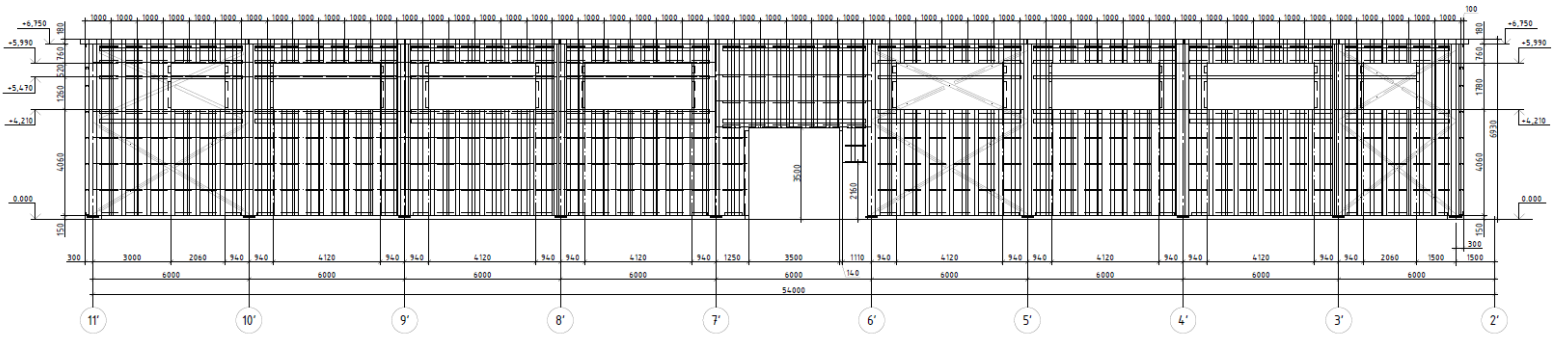Схема розташування настилу НС44-1000-0.5
в осях 11'-2'