

Схема розташування елементів факхверку
в осях 2'-11'

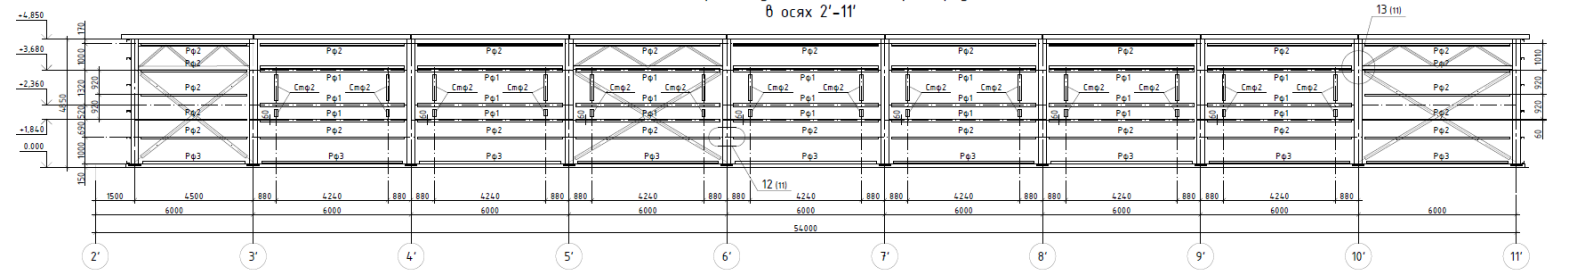


Схема розташування елементів факхверку
в осях 11'-2'

