


Схема устройства отмостки, площадки для автомобиля и придомовой территории

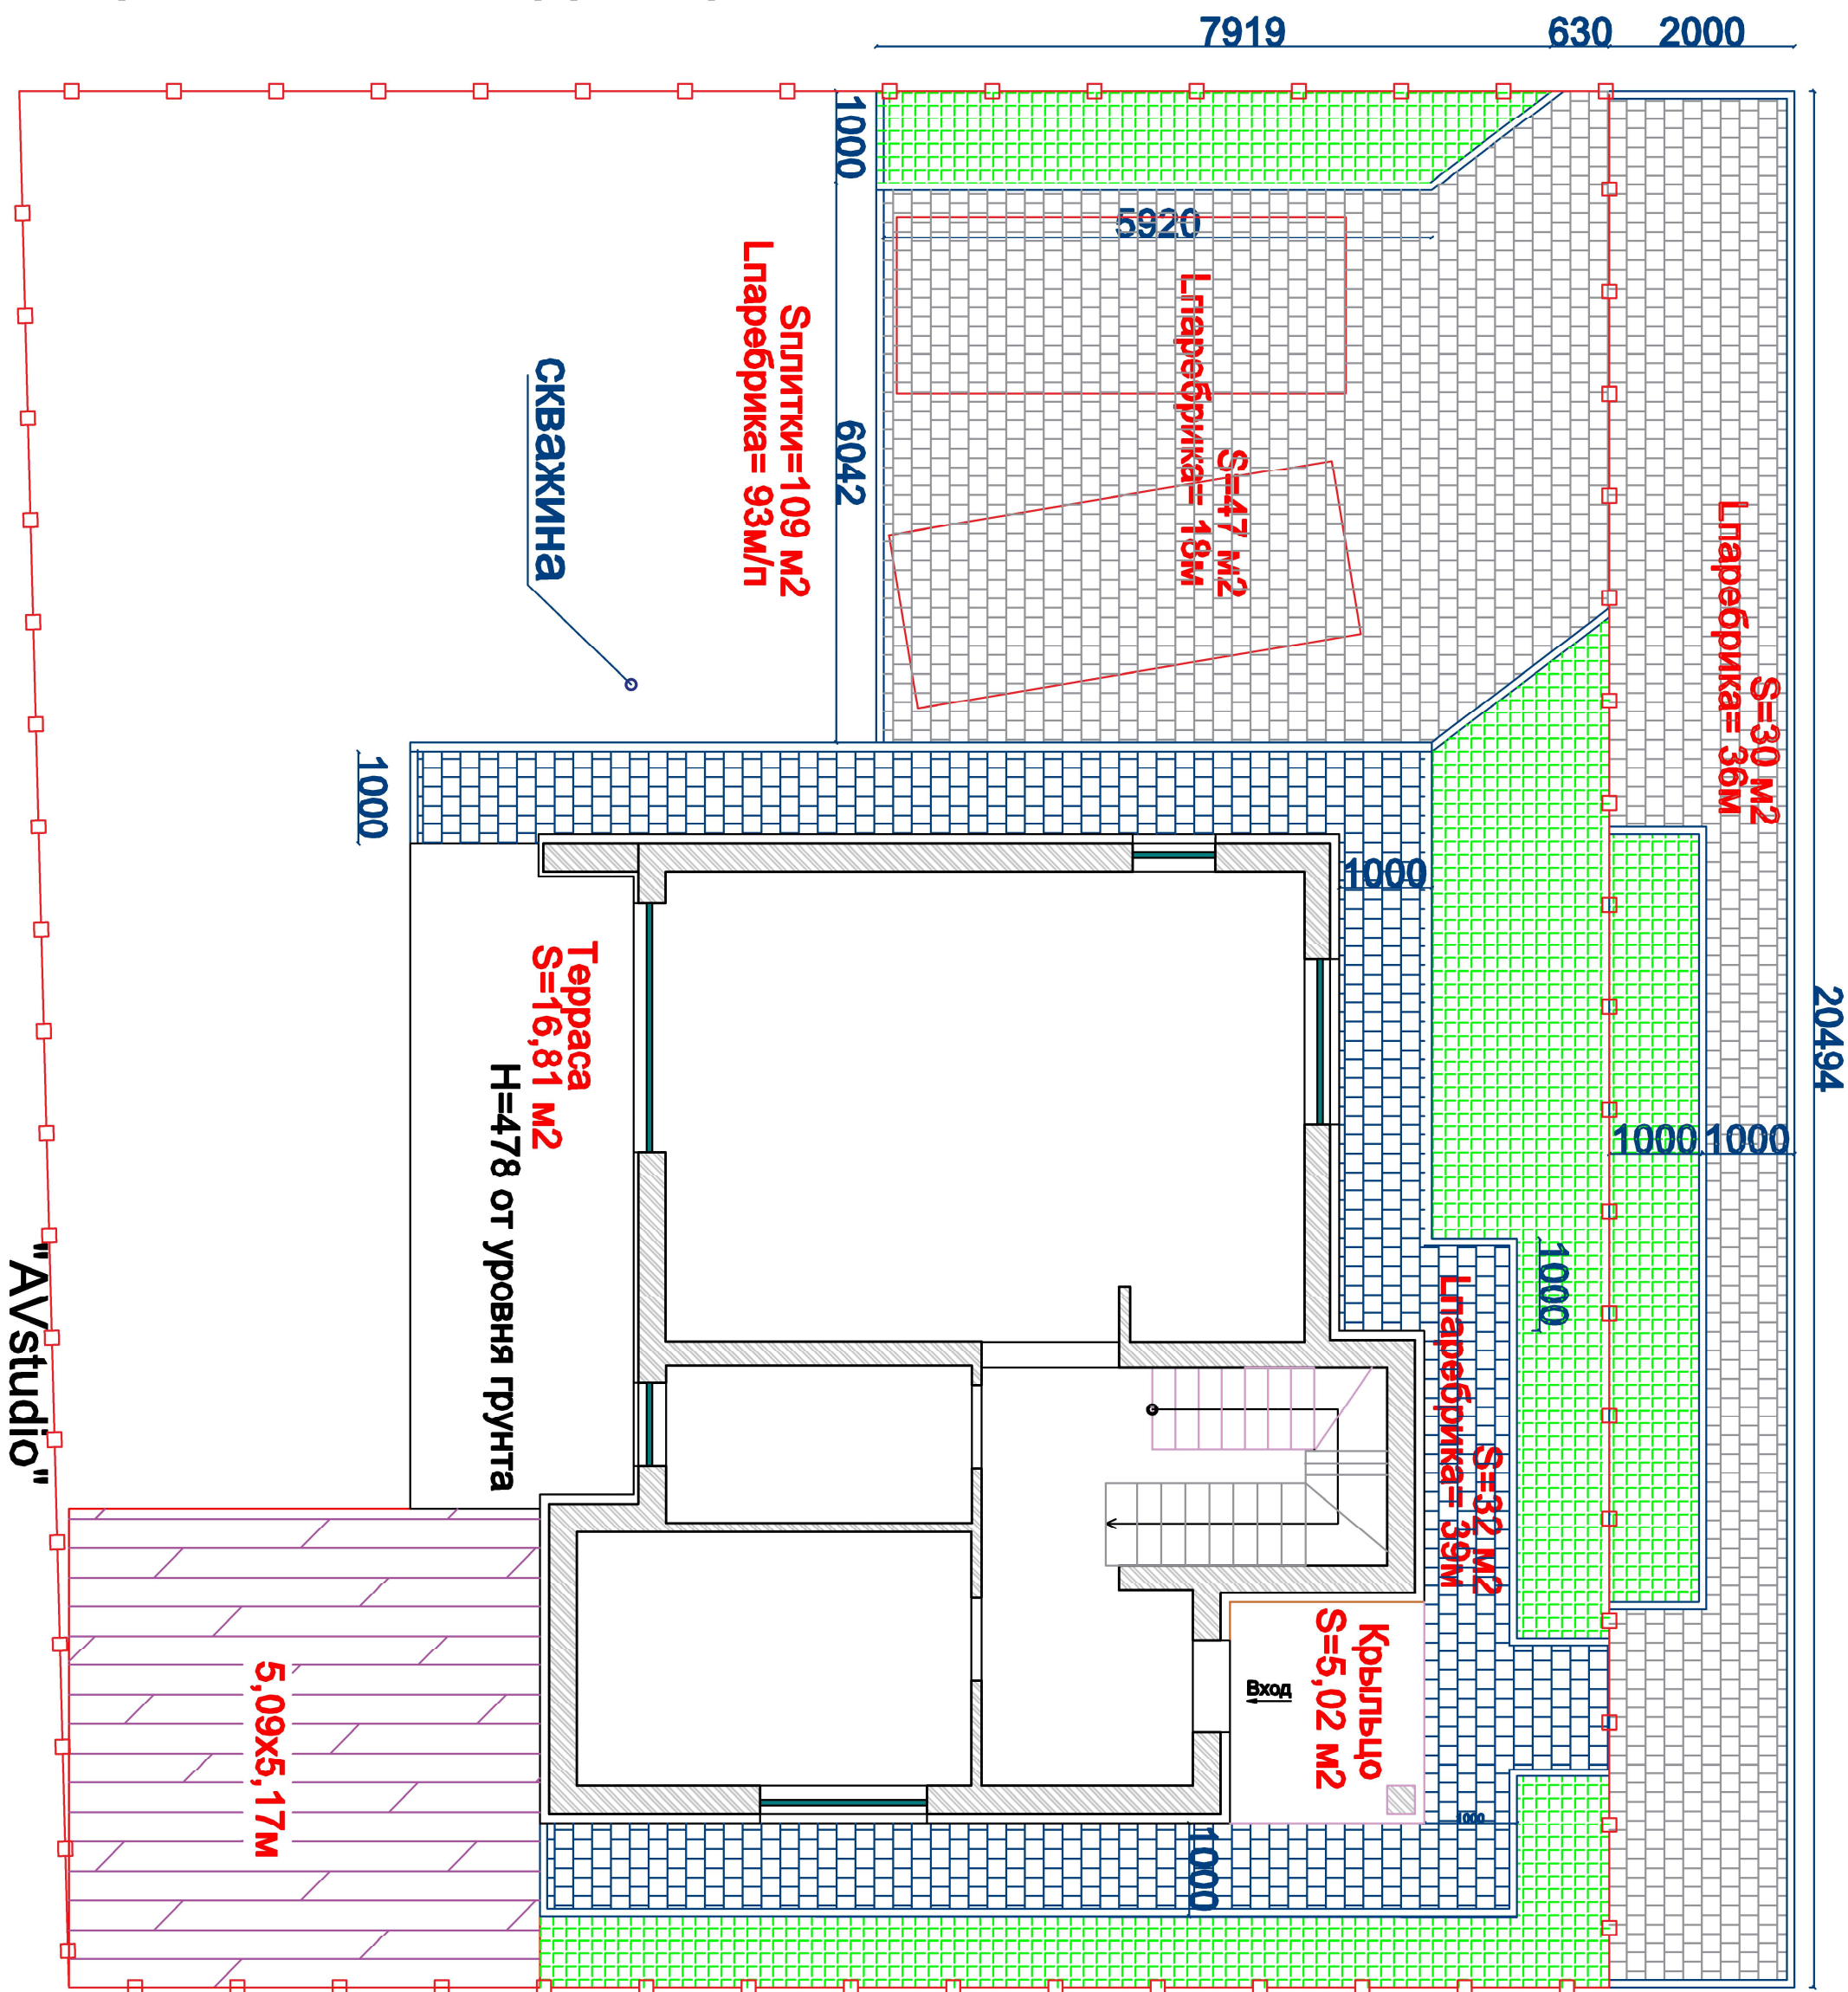

"AVstudio"

Kostiuchenko V.