

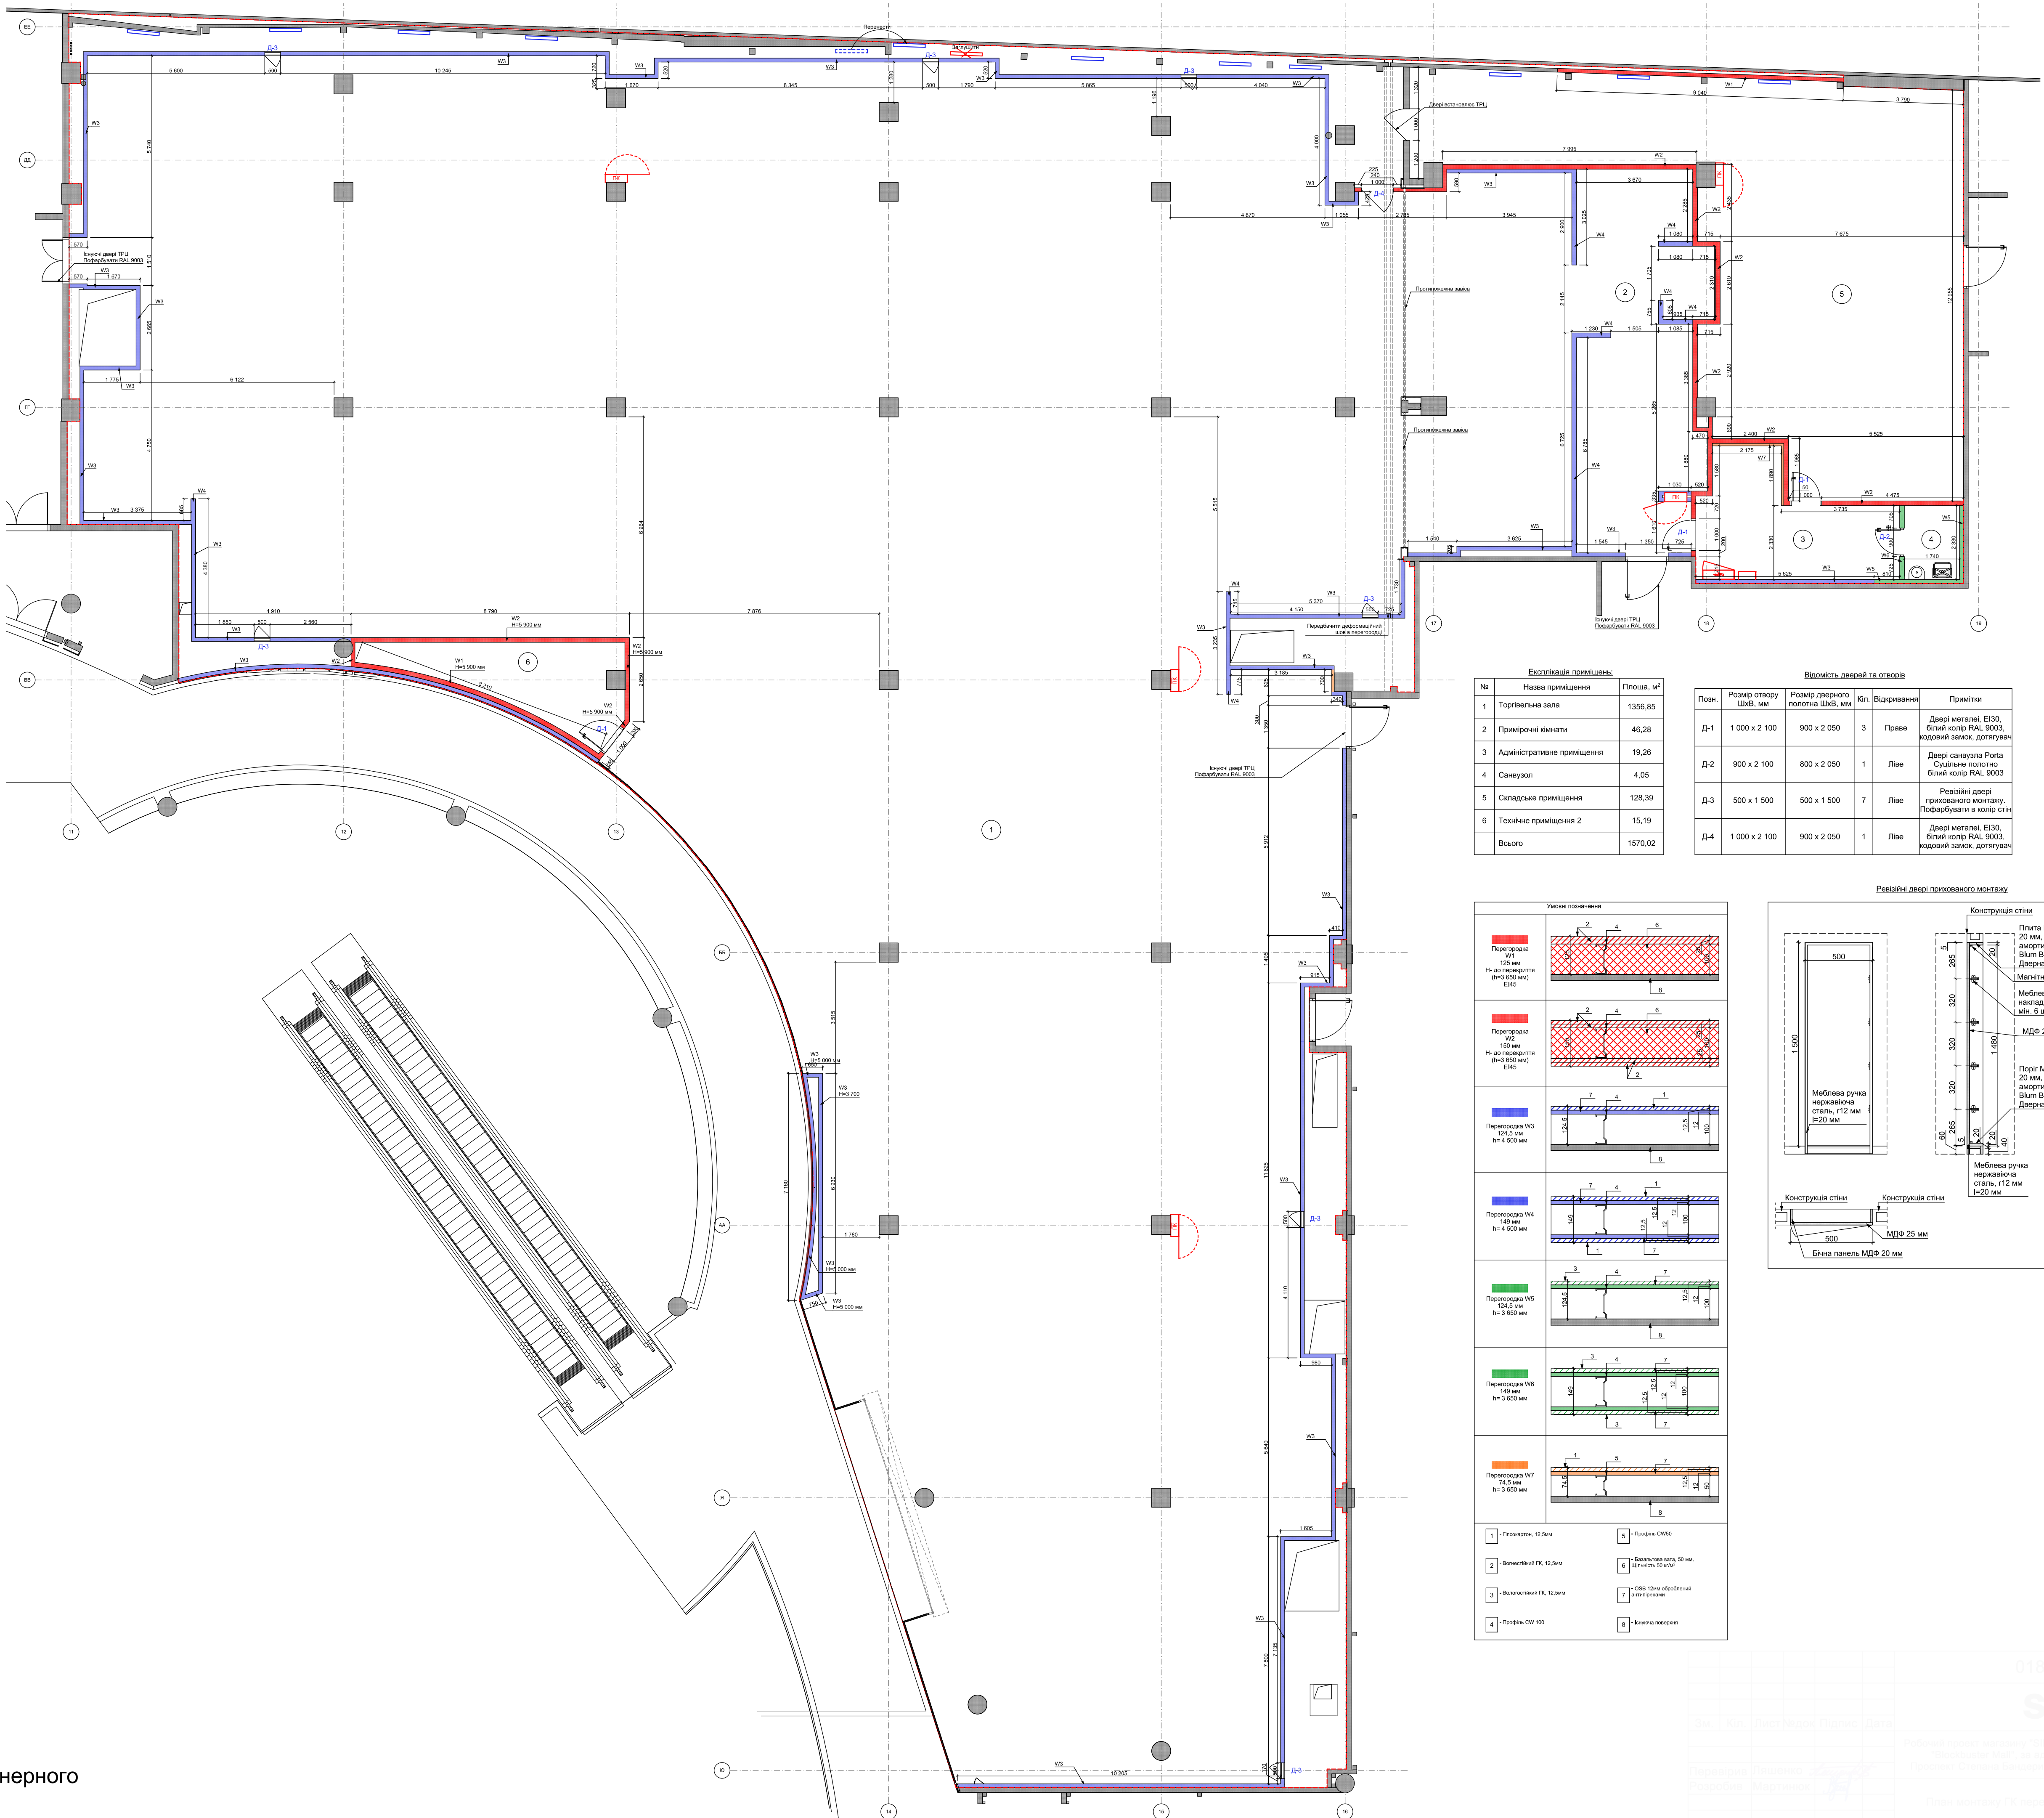


План монтажу ГК перегородок

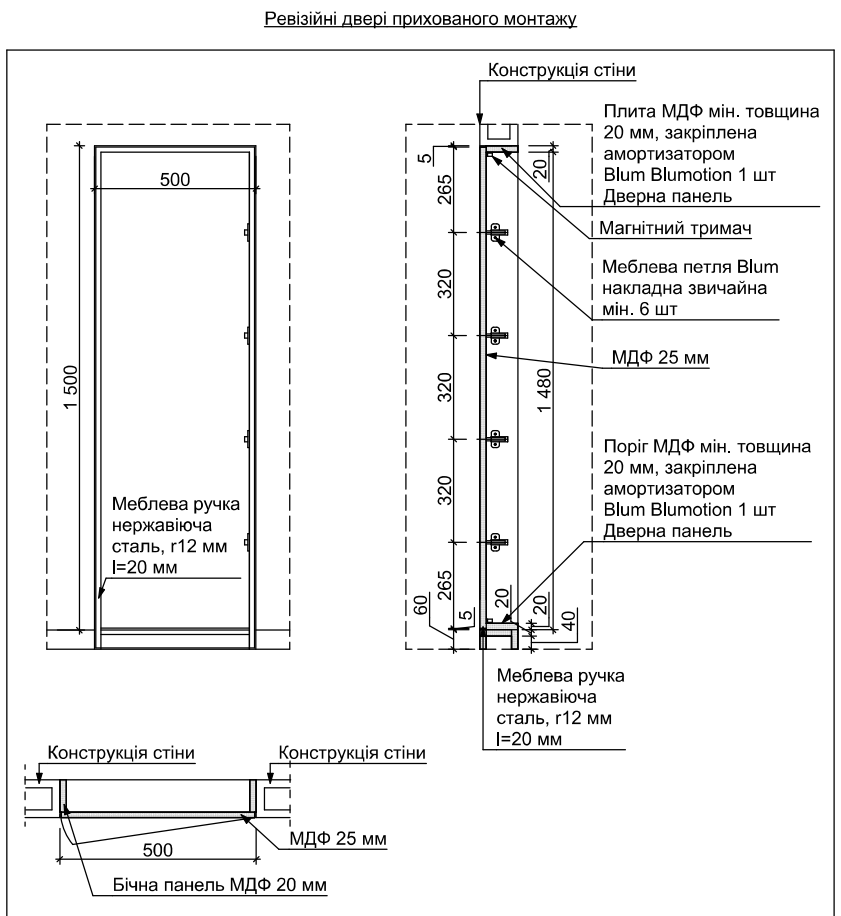

Експлікація приміщень		
№	Назва приміщення	Площа, м²
1	Торгівельна зала	1356,85
2	Примірочні кімнати	46,28
3	Адміністративне приміщення	19,26
4	Санвузол	4,05
5	Складське приміщення	128,39
6	Технічне приміщення 2	15,19
Всього		1570,02

Відомість дверей та отворів				
Позн.	Розмір отвору ШхВ, мм	Розмір дверного полотна ШхВ, мм	Кп.	Відкривання
D-1	1 000 x 2 100	900 x 2 050	3	Праве
D-2	900 x 2 100	800 x 2 050	1	Ліве
D-3	500 x 1 500	500 x 1 500	7	Ліве
D-4	1 000 x 2 100	900 x 2 050	1	Ліве

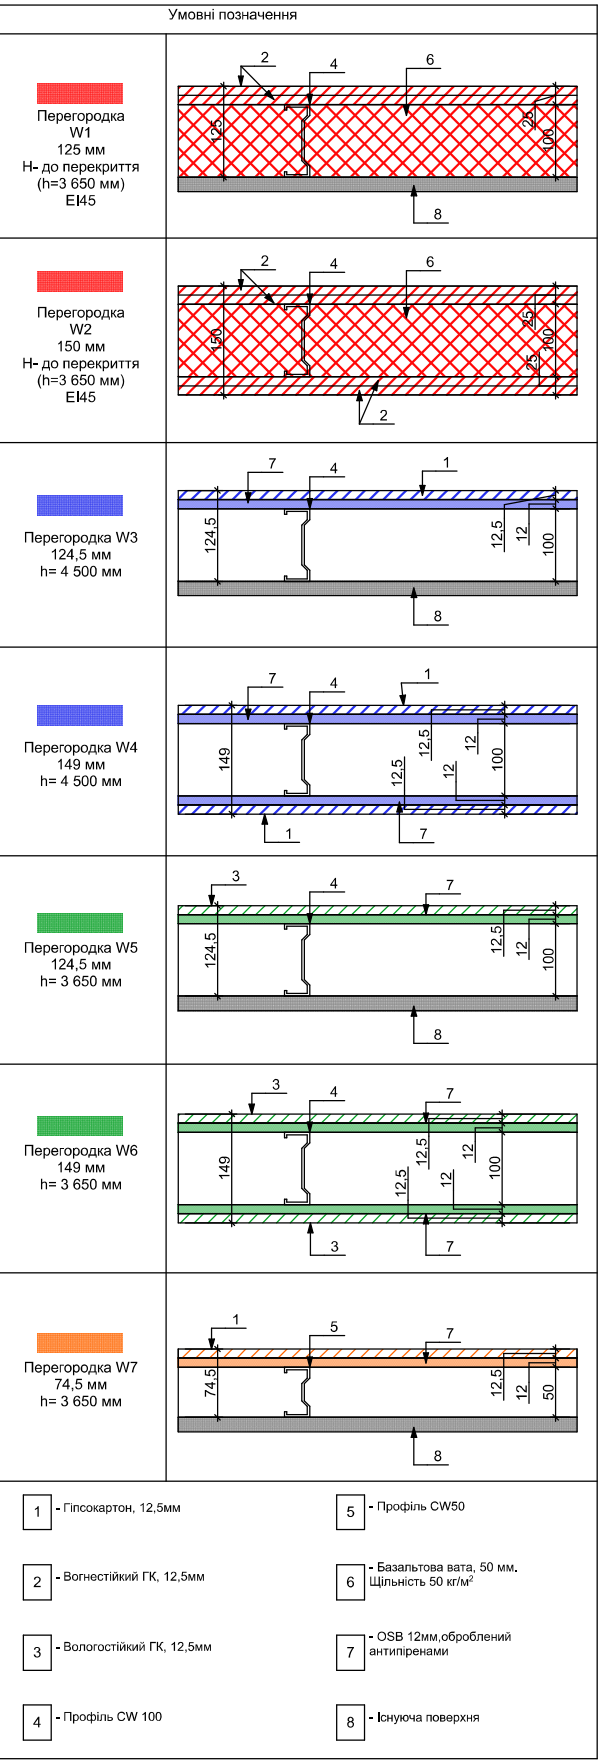

Примітки:
Забезпечити доступ до інженерного обладнання ГТЦ

ПОГОДЖЕНО:			
Інв.№ оригін.	Підпис / дата	Зам. Інв. №	