


Експл?кац?я прим?щень

?	Назва прим?щення	Площа, м2
001	Тамбур	3.6
002	Хол (для с?м?)	16.2
003	П?дсобне прим?щення	3.0
004	Оф?сне прим?щення	41.0
005	Санвузол	2.4
006	Кладов?а	29.4
007	П?дсобне прим?щення	15.3
008	Топочна	26.8
009	Хол	6.1
010	Оф?сне прим?щення	133.2
011	Бар	
012	Санвузол	4.3
013	Оф?сне прим?щення	106.6
014	Бар	
015	Санвузол	4.3
016	Сходи	-
017	П?дсобне прим?щення	7.7
018	Санвузол	2.7
Загальна площа прим?щень		402.6
Тепловий контур поверху (без ураху?в. тероп?		136.2

Умовні позначення по мережам

- В1 ж — Трубопровід холодного водопостачання для потреб житлової частини
- В1 о — Трубопровід холодного водопостачання для потреб офісної частини
- В1 п — Трубопровід холодного водопостачання для потреб поливу території


Принципова схема розміщення водомірних вузлів в підсобному приміщенні підвалу

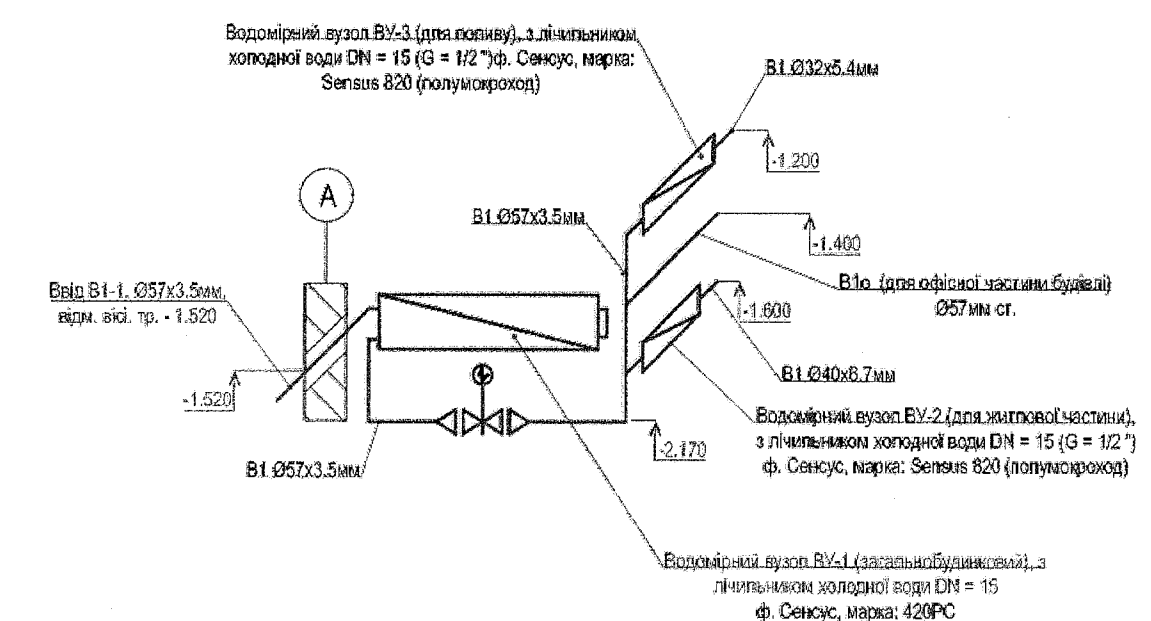

Увага!

На плані нульового поверху водомірні вузли умовно віднесені від стіни. Розташування ВУ-2;3; один над одним. Дивись принципову схему.

Р 248.2020-БК					
Реконструкція житлового будинку за адресою: вул. Кримська, 6, м. Київ					
Змін.	Кільк.	Аркуш	Надок.	Підпис	Дата
Глав. спец.	Афанасьєва				2020
Перевіряв	Афанасьєва				
Розробив	Афанасьєв				
План нульового поверху з мережами В1; Т3; К1; К1п					АрхОБРАЗ

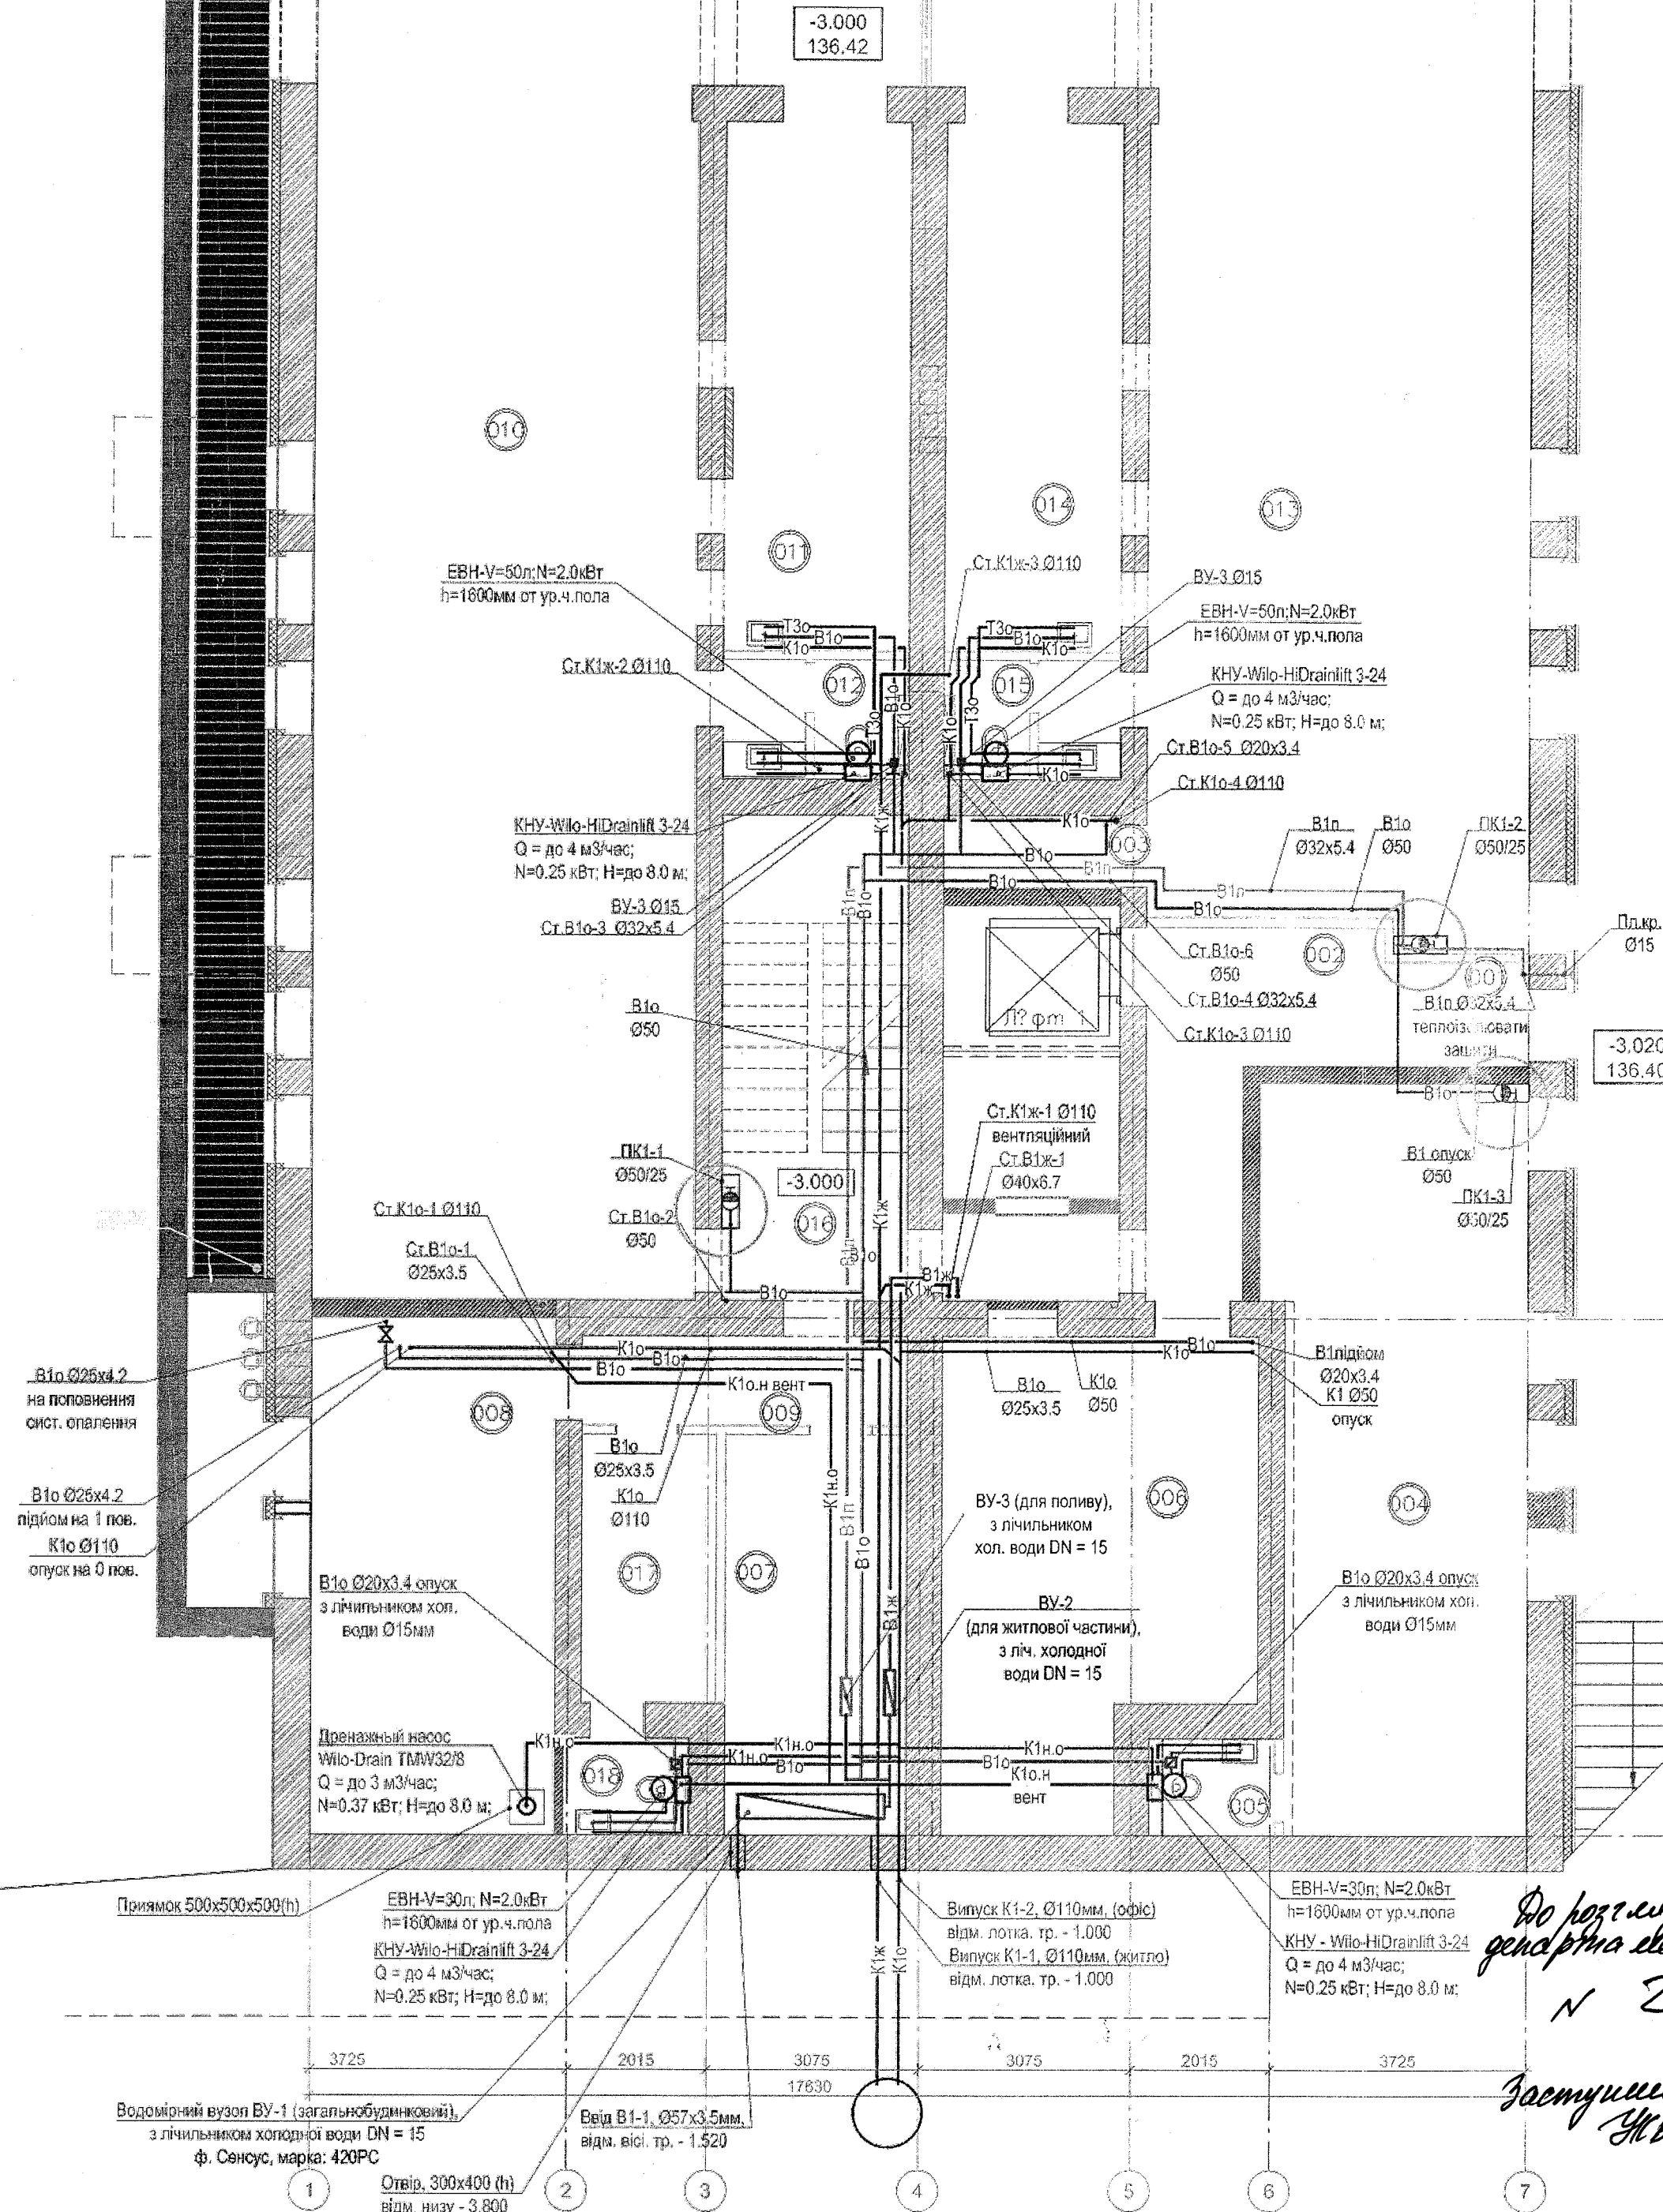

До розробки проекту житлового будинку за адресою: вул. Кримська, 6, м. Київ. Проект № 26 від 18.02.2021. Заступник кот. УКБВ. Підпис: [Signature]