




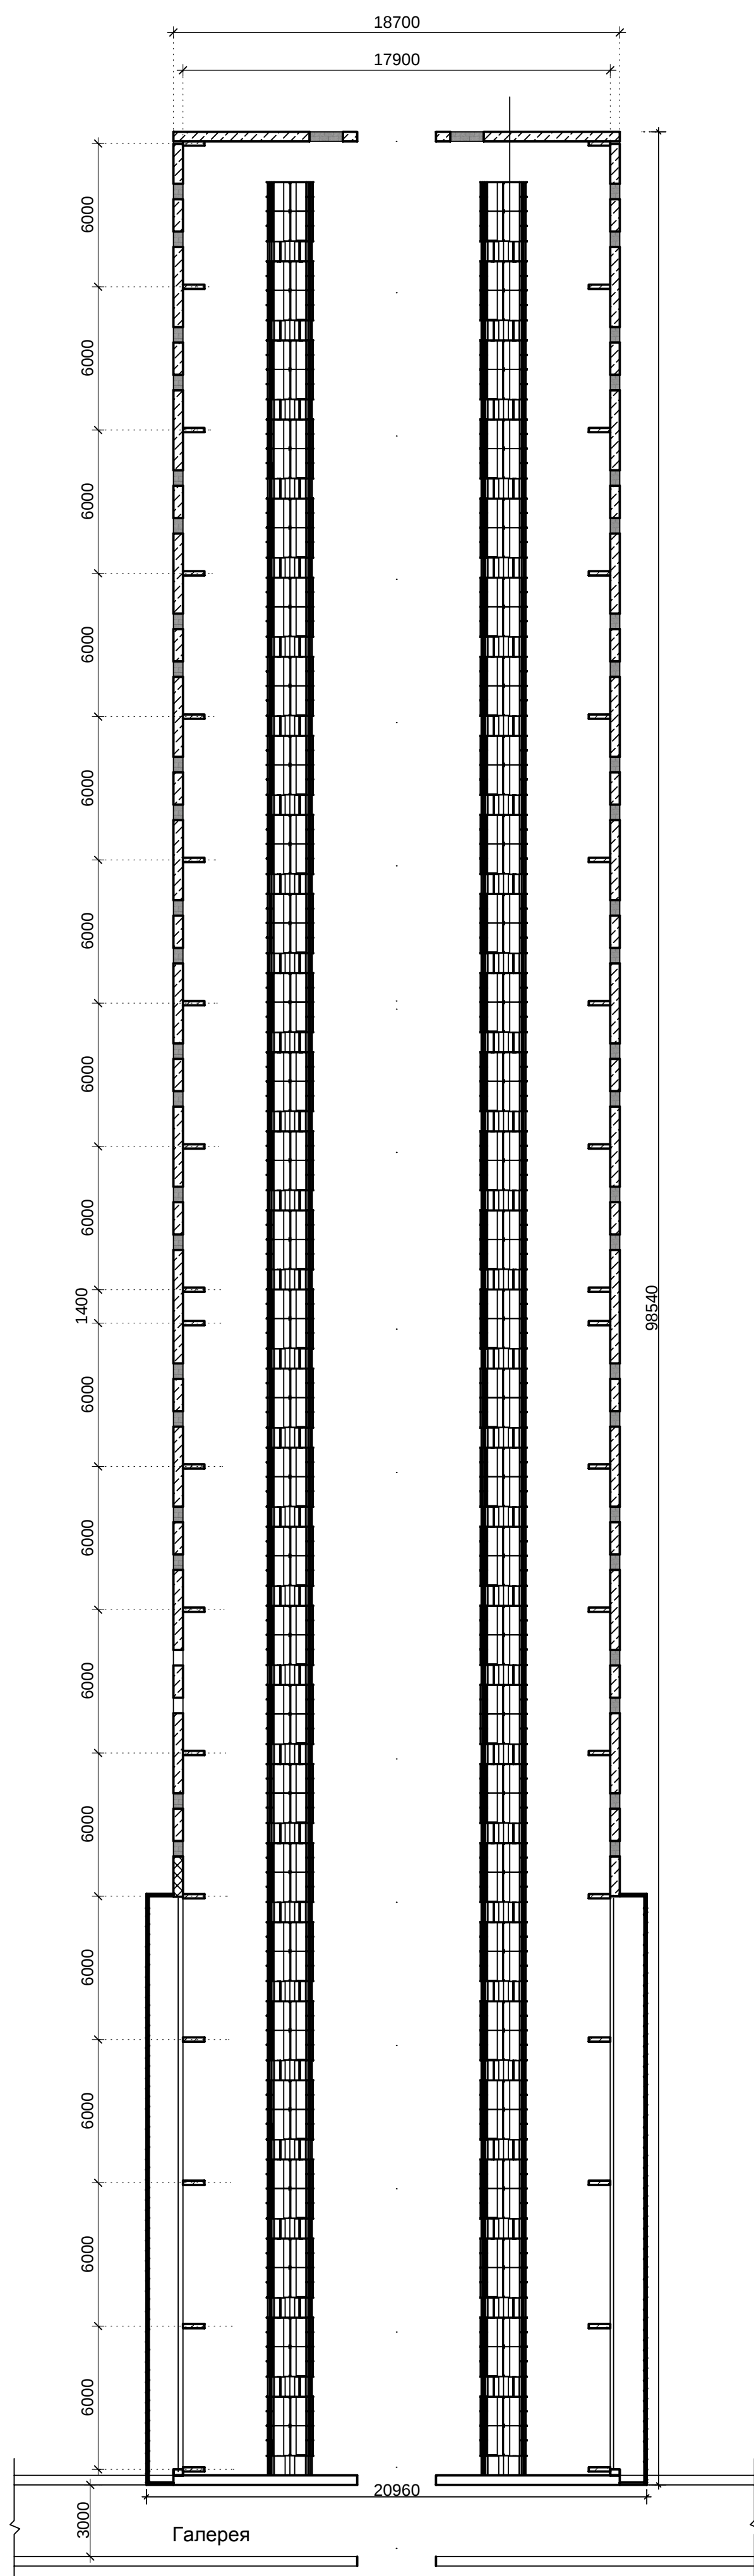


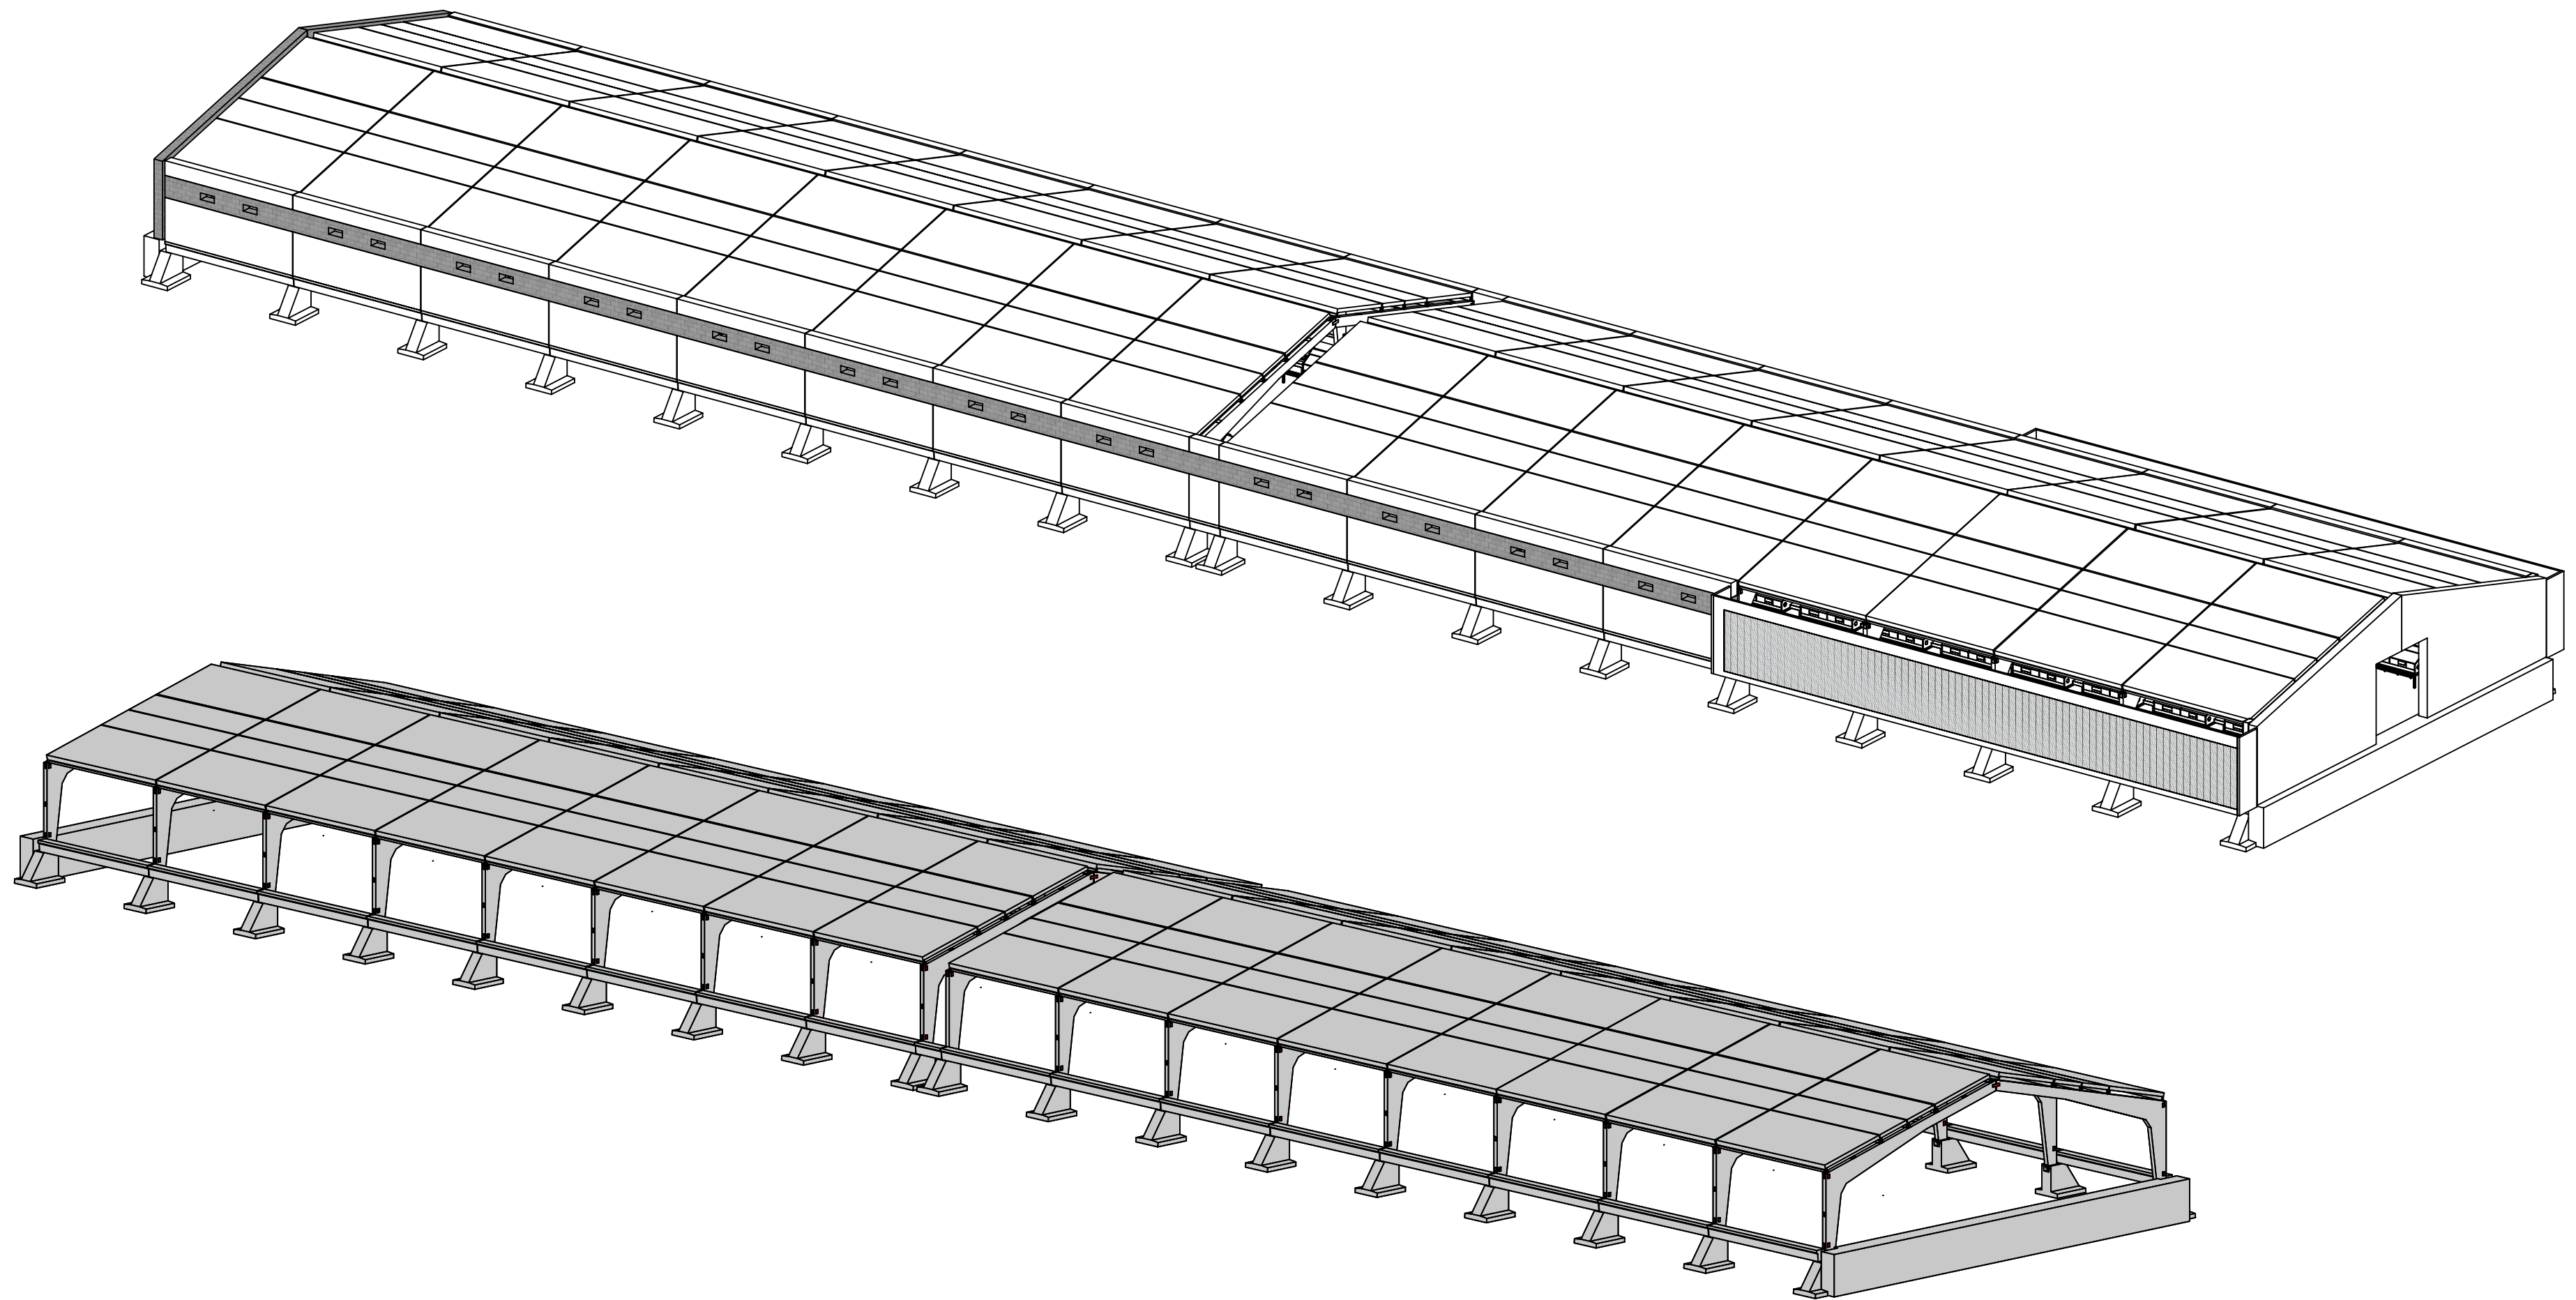



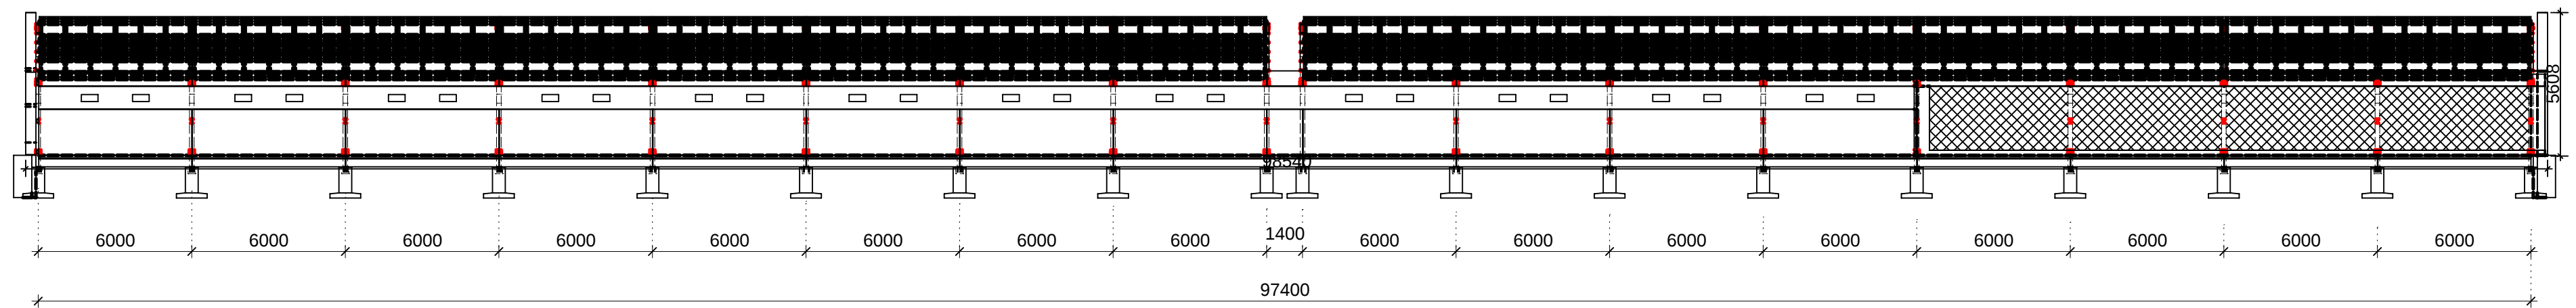


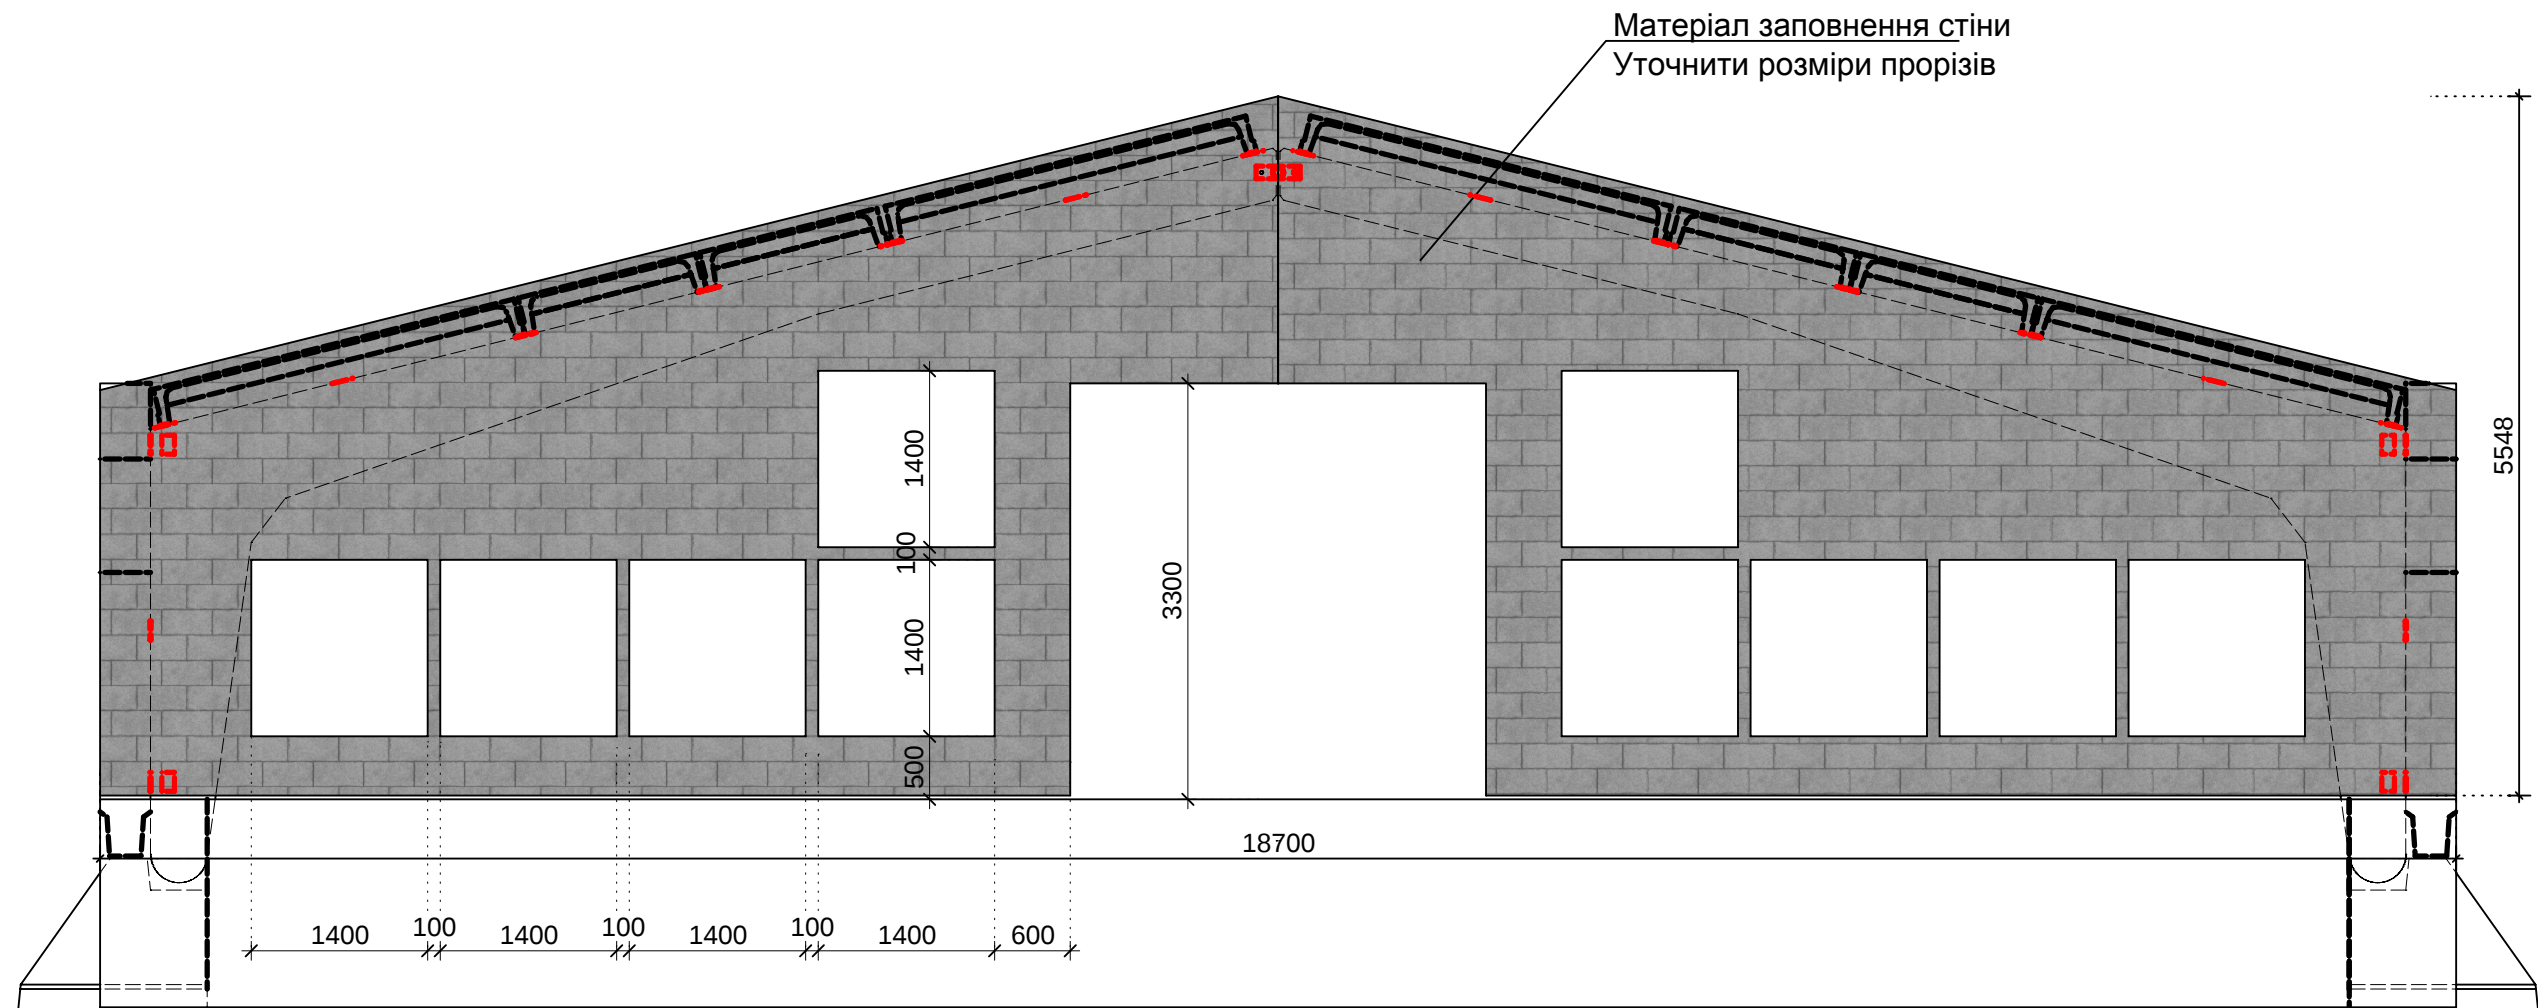



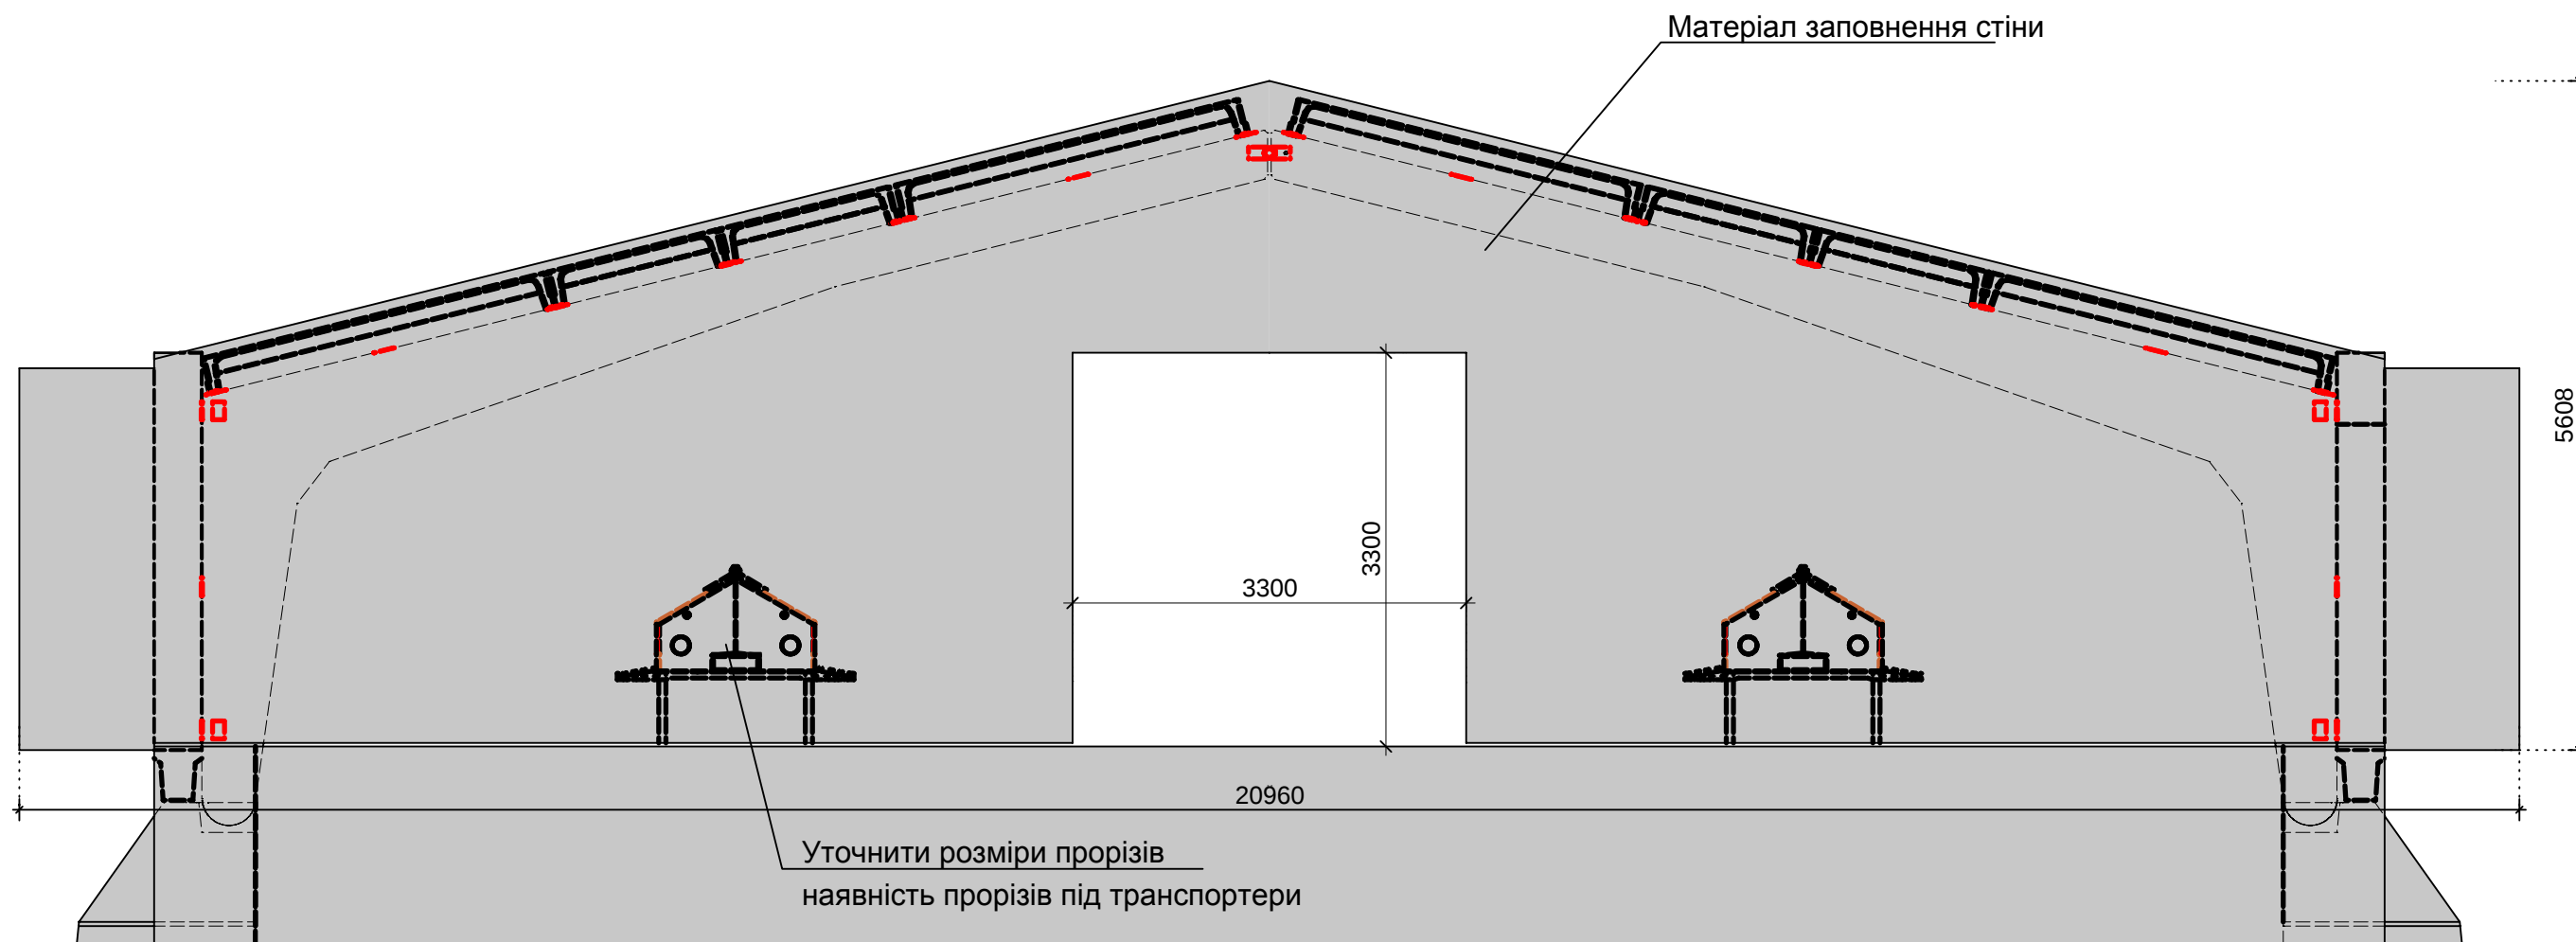


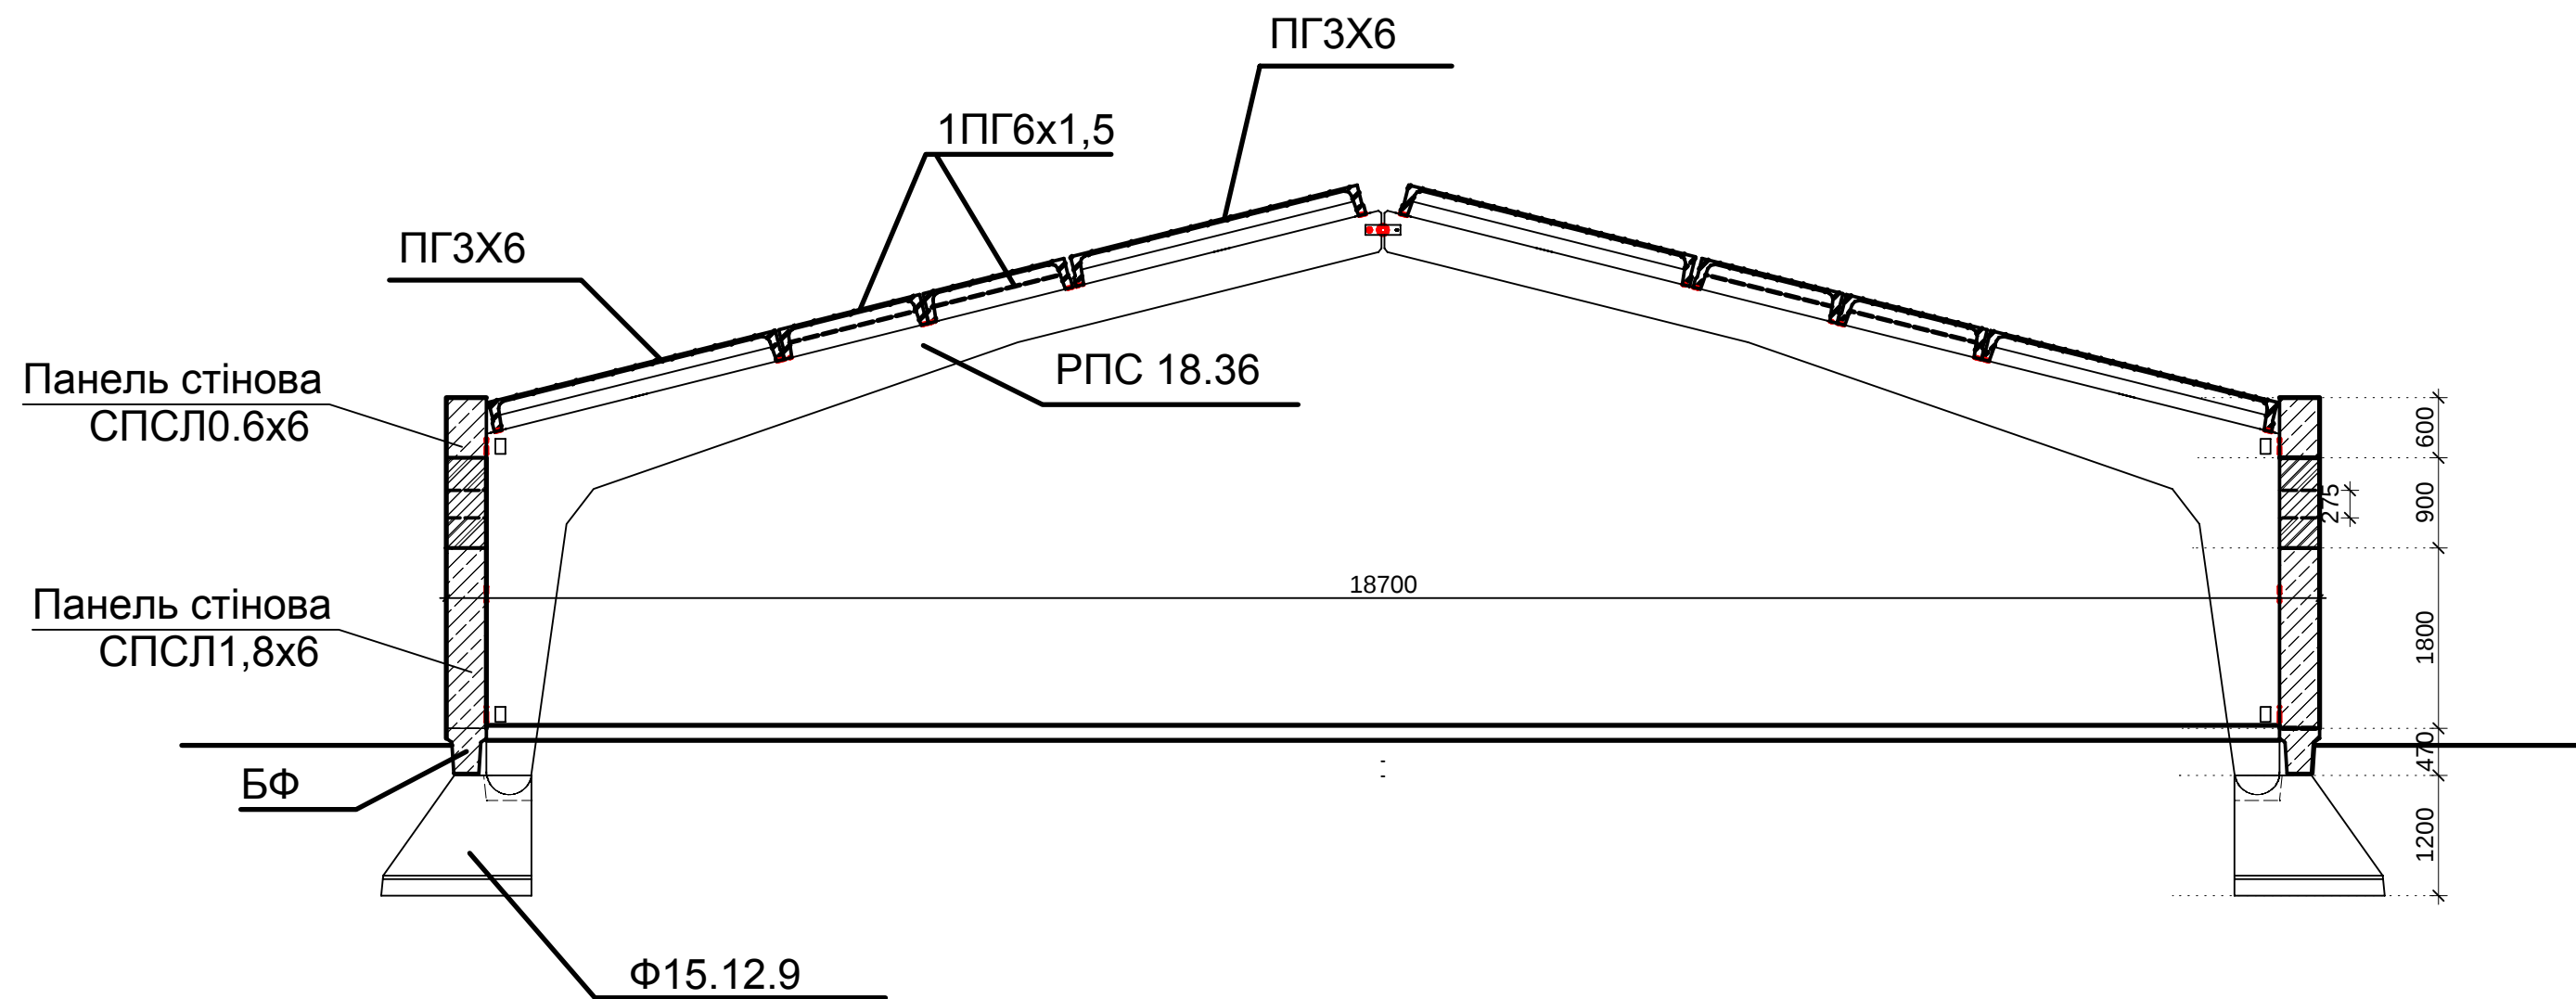

1ПГ6х1,5
Плита ребриста
64 штук

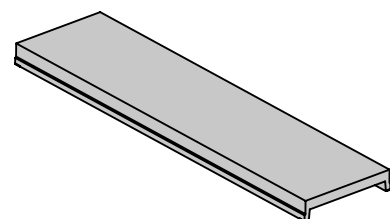
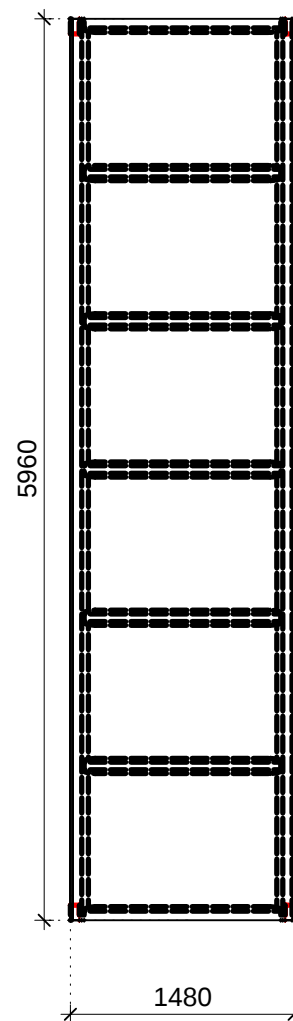
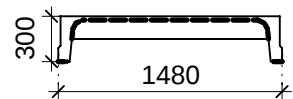


ПГЗХ6
Плита ребриста
64 штук

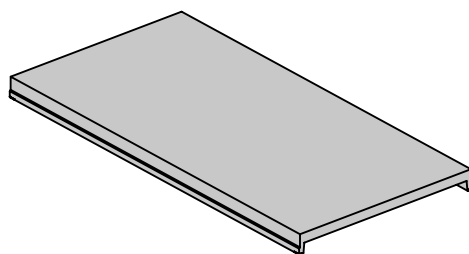
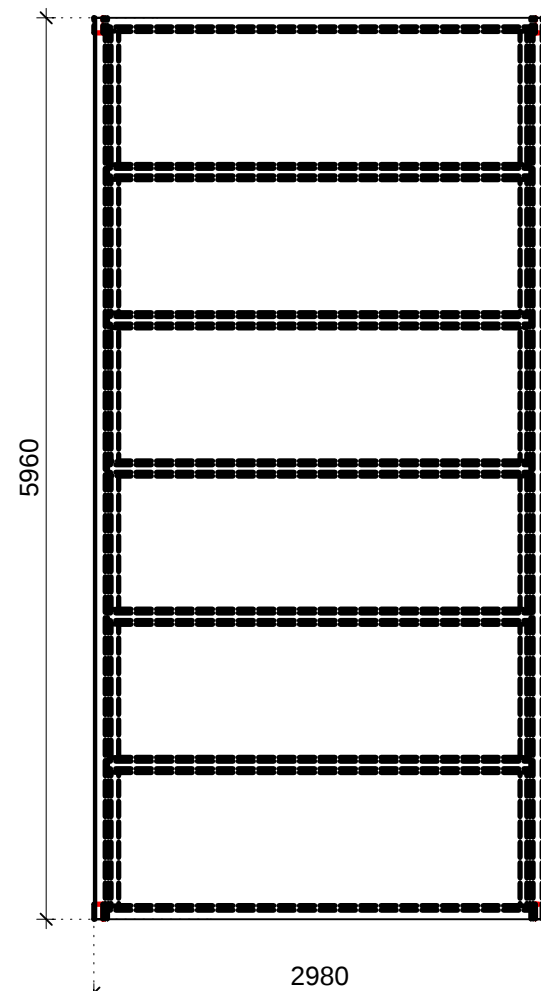
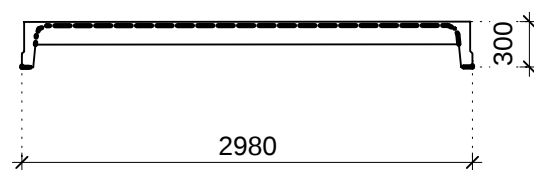


Для проектування необхідно надати дані
що до конструкцій які будуть примінятися
просимо підтвердити чи відкоригувати



Ф15.12.9
штук 36

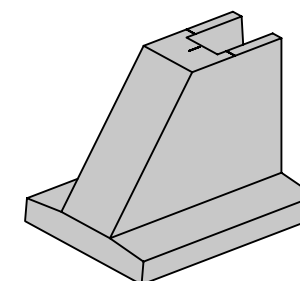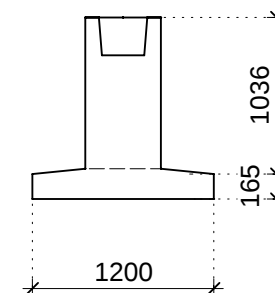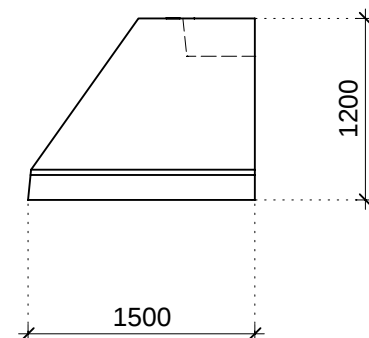




БФ
Балка фундаментна
32 шт

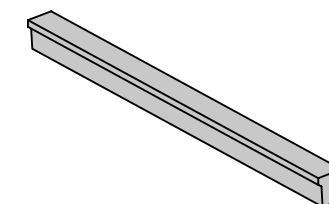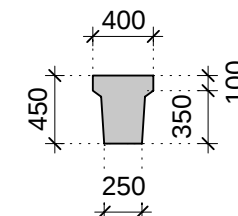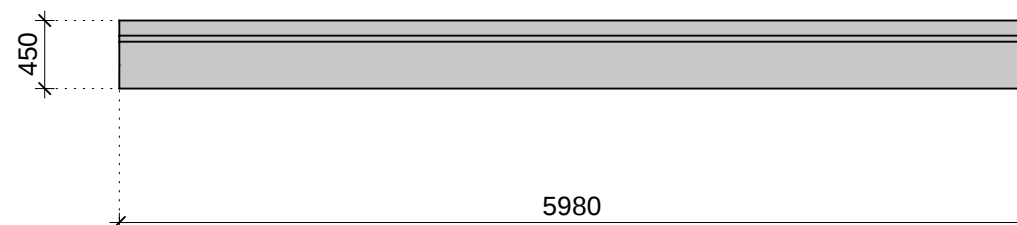




Панель стінова
СПСЛ1,8х6
30 шт

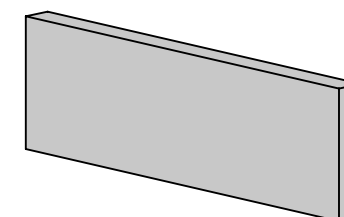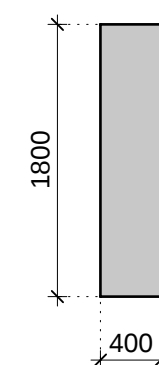



Панель стінова
СПСЛ0,6х6
30 шт

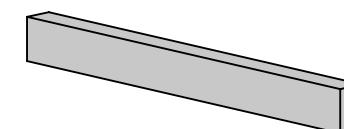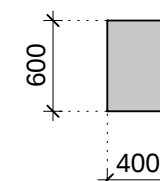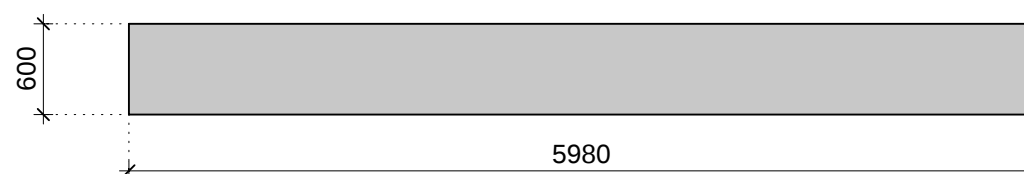






Полурама
РПС 18.36
штук 36

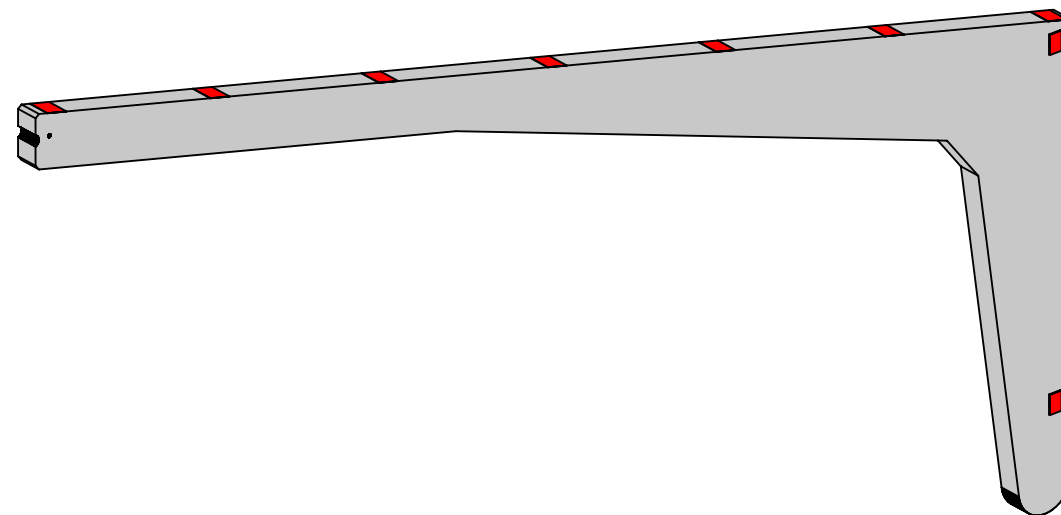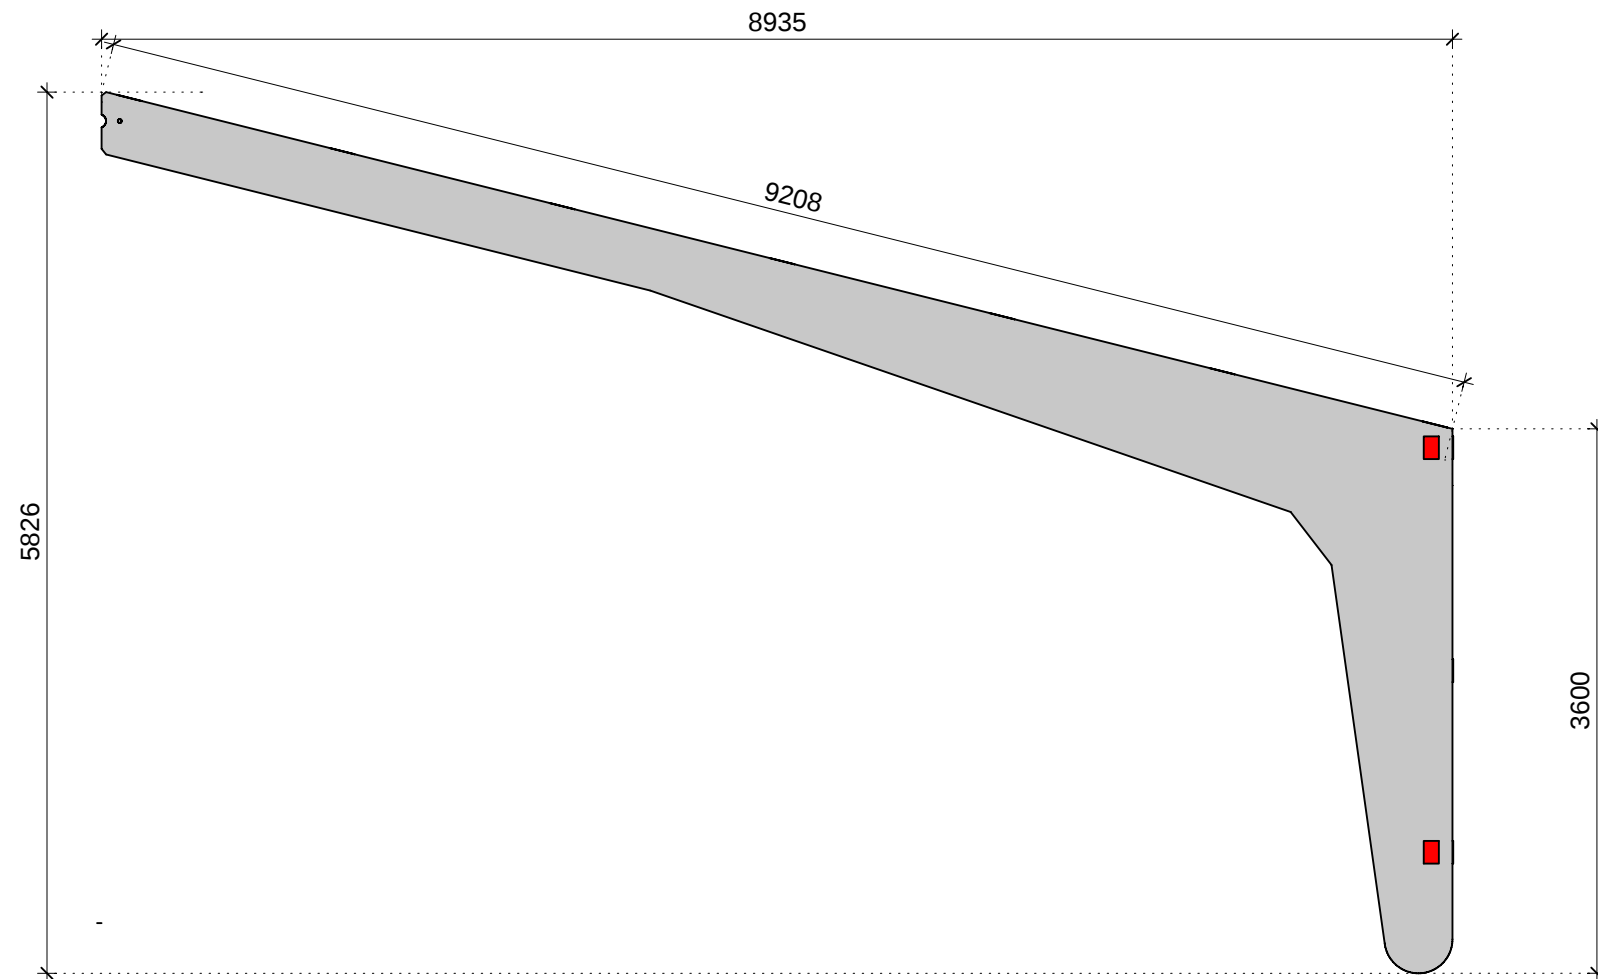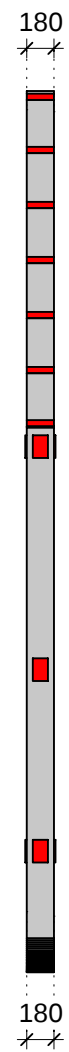





Гніздо

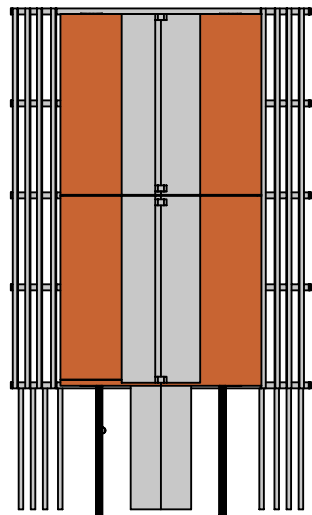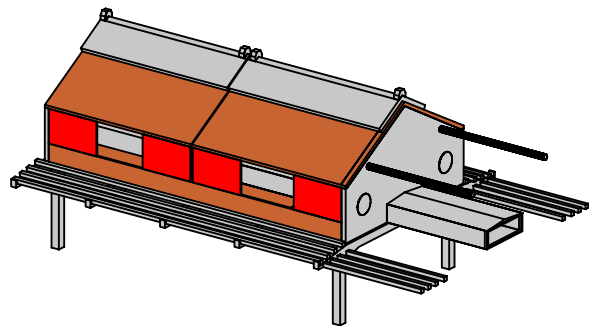

Вентилятор тип 1

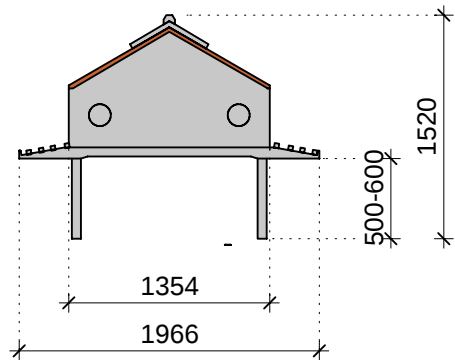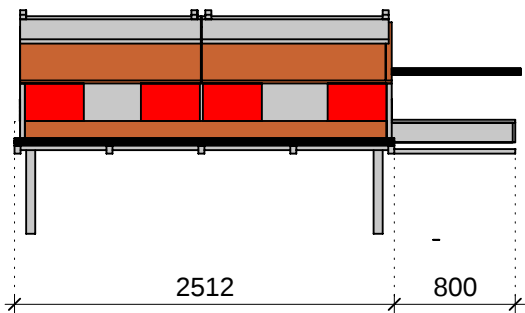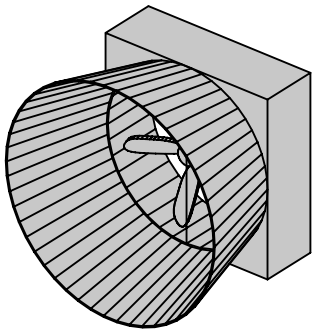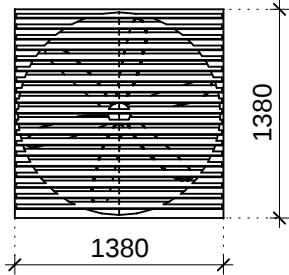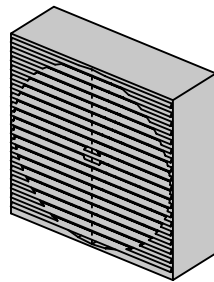

Клапан

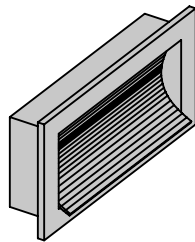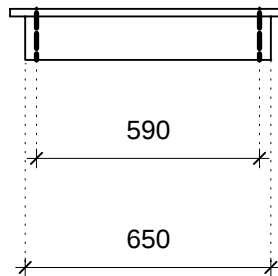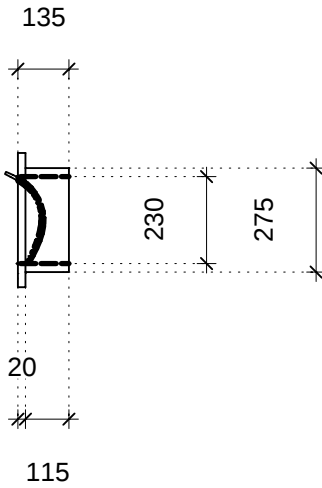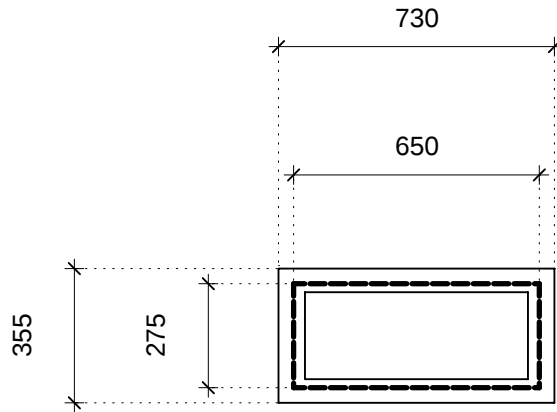

Просимо підтвердити розміри обладнання
надати їх марки типи
а також надати дані що до обладнання
поїнна кормління транспортування
(габарити розміри діаметри і т.ін.)