


Схема розташування забивних паль

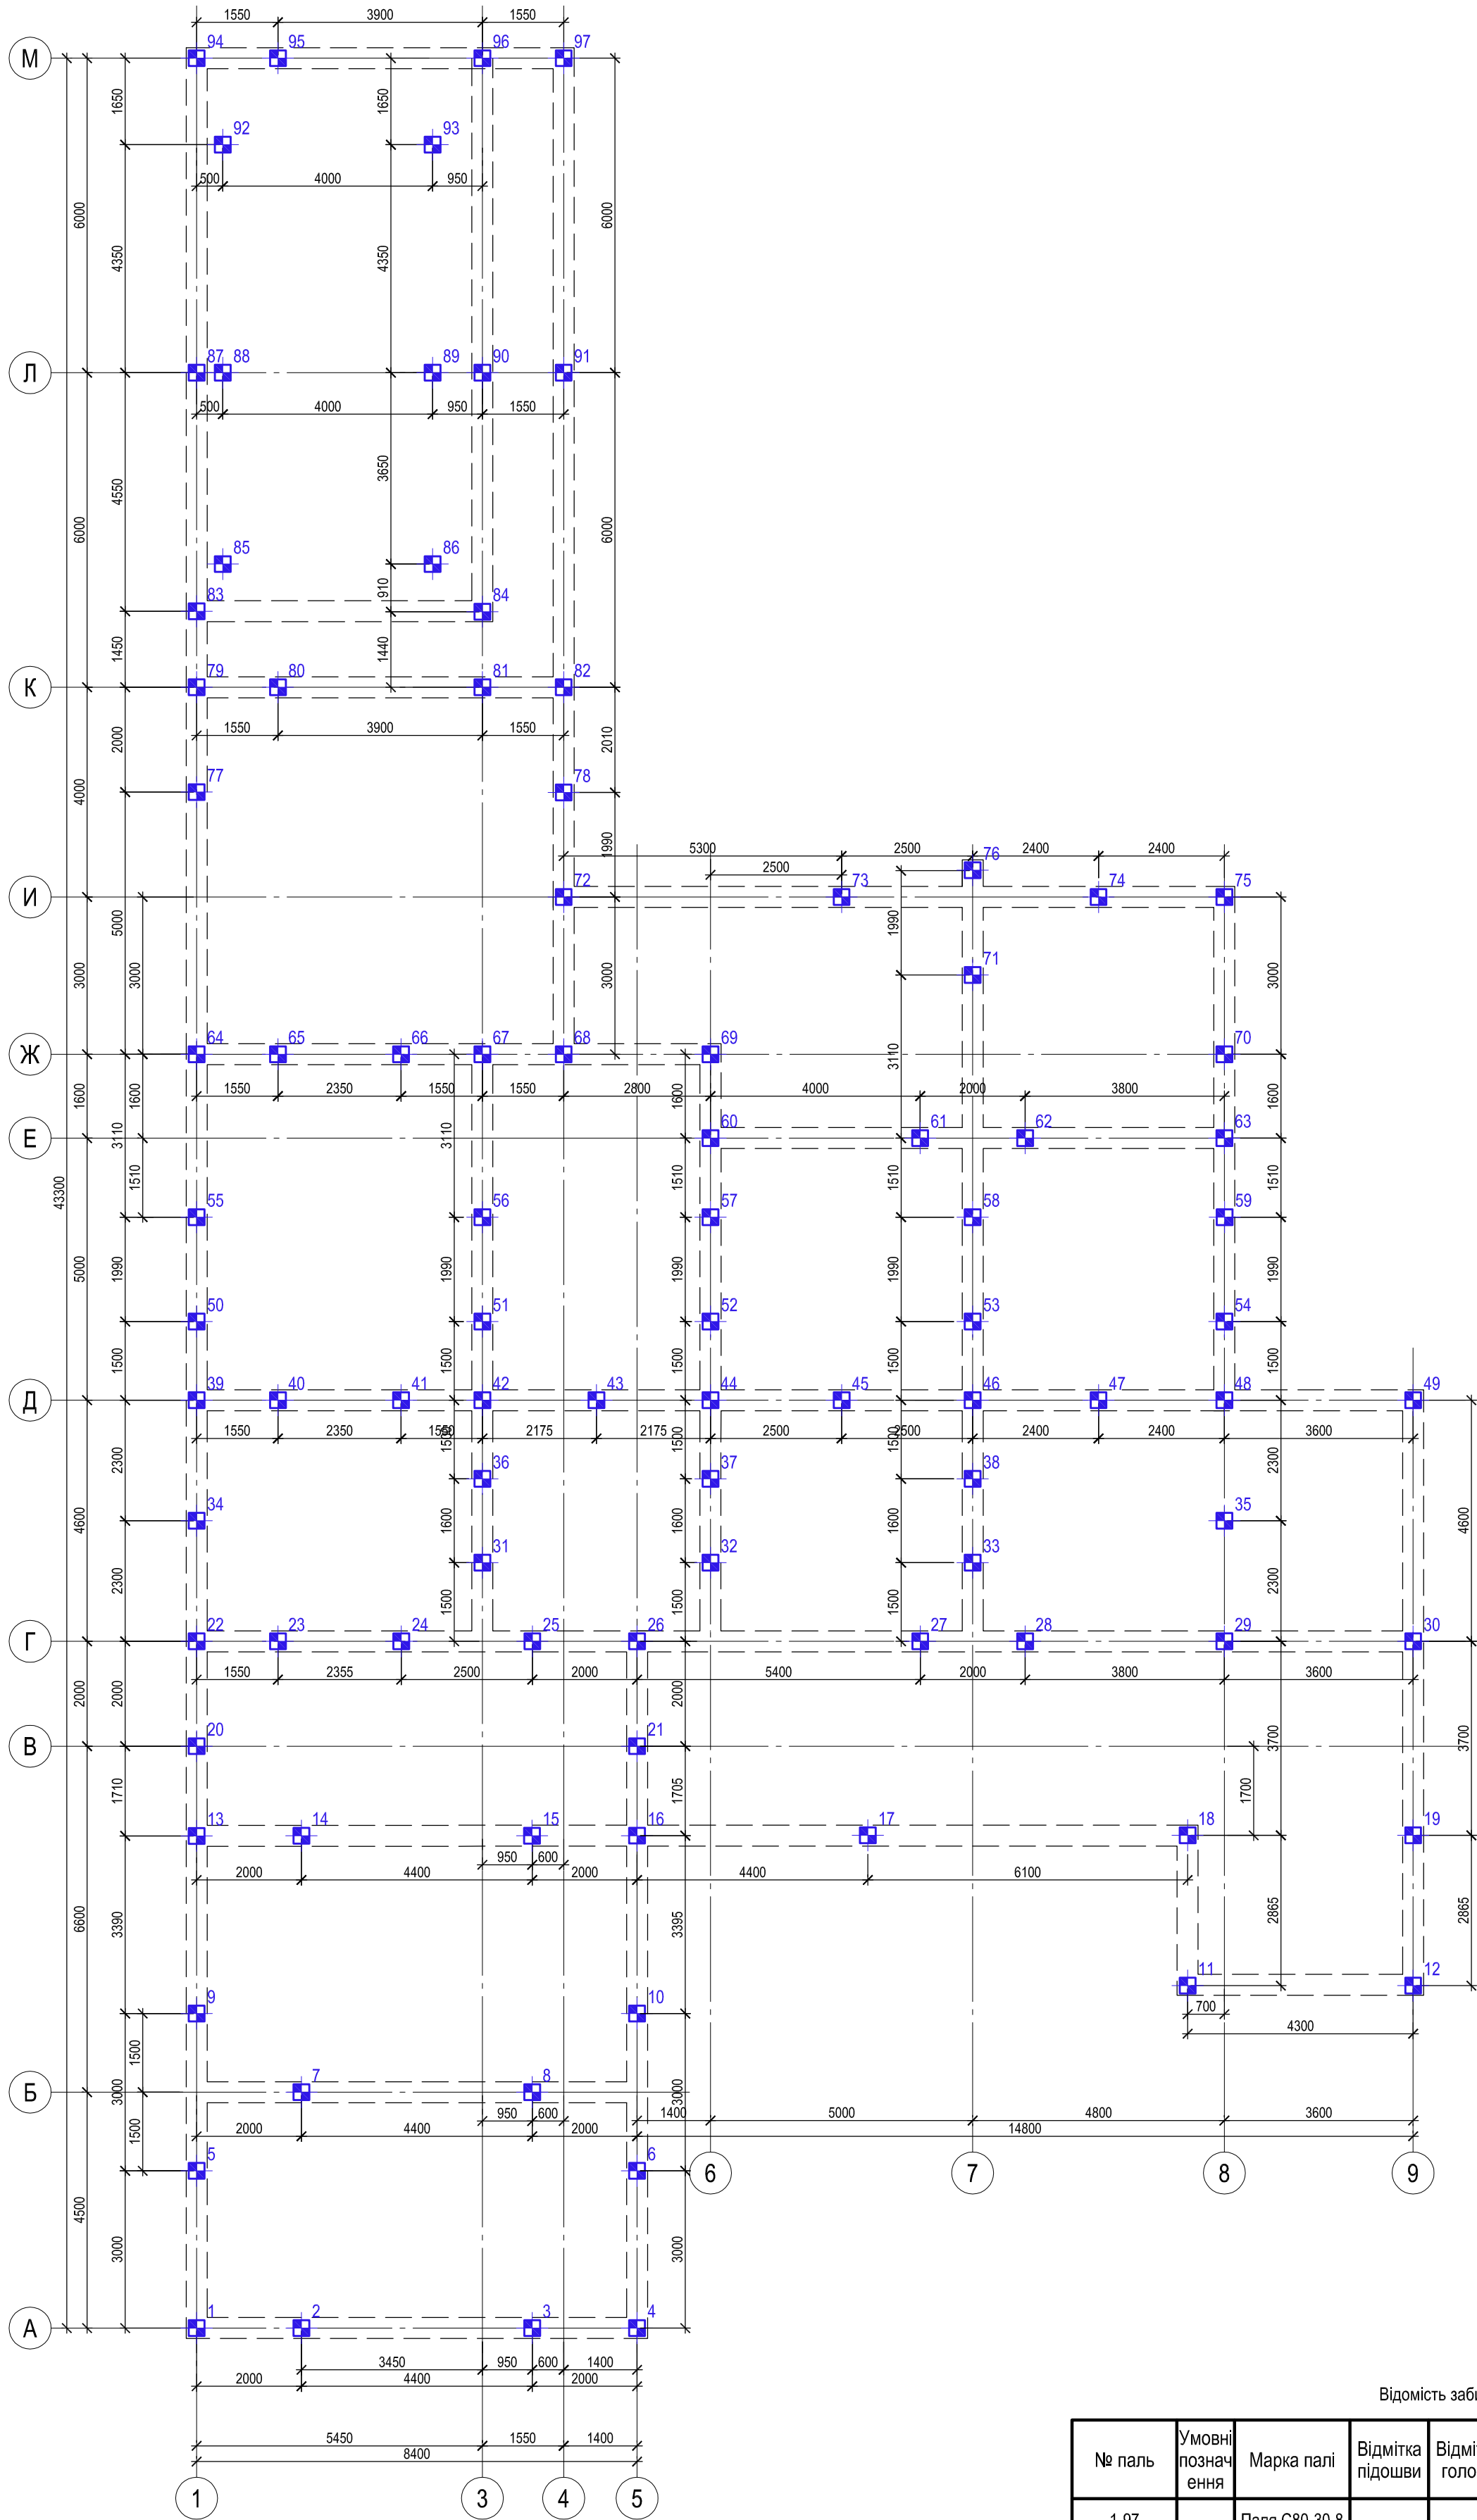

Відомість забивних паль

№ паль	Умовні позначення	Марка палі	Відмітка підшови	Відмітка голови	Розмір палі, мм	Довжина палі, м.	Кільк., шт.	Примітка
1-97		Паля С80-30-8			300	8	97	
Всього								

Інв. № подл.	Підп. і дата	Взам. інв. №

Зм.	Кільк.	Арк.	№ док.	Підпис	Дата			
Схема розташування забивних паль						Стадія	Аркуш	Аркушів
							3	