



Розріз 1-1 (опалудка)

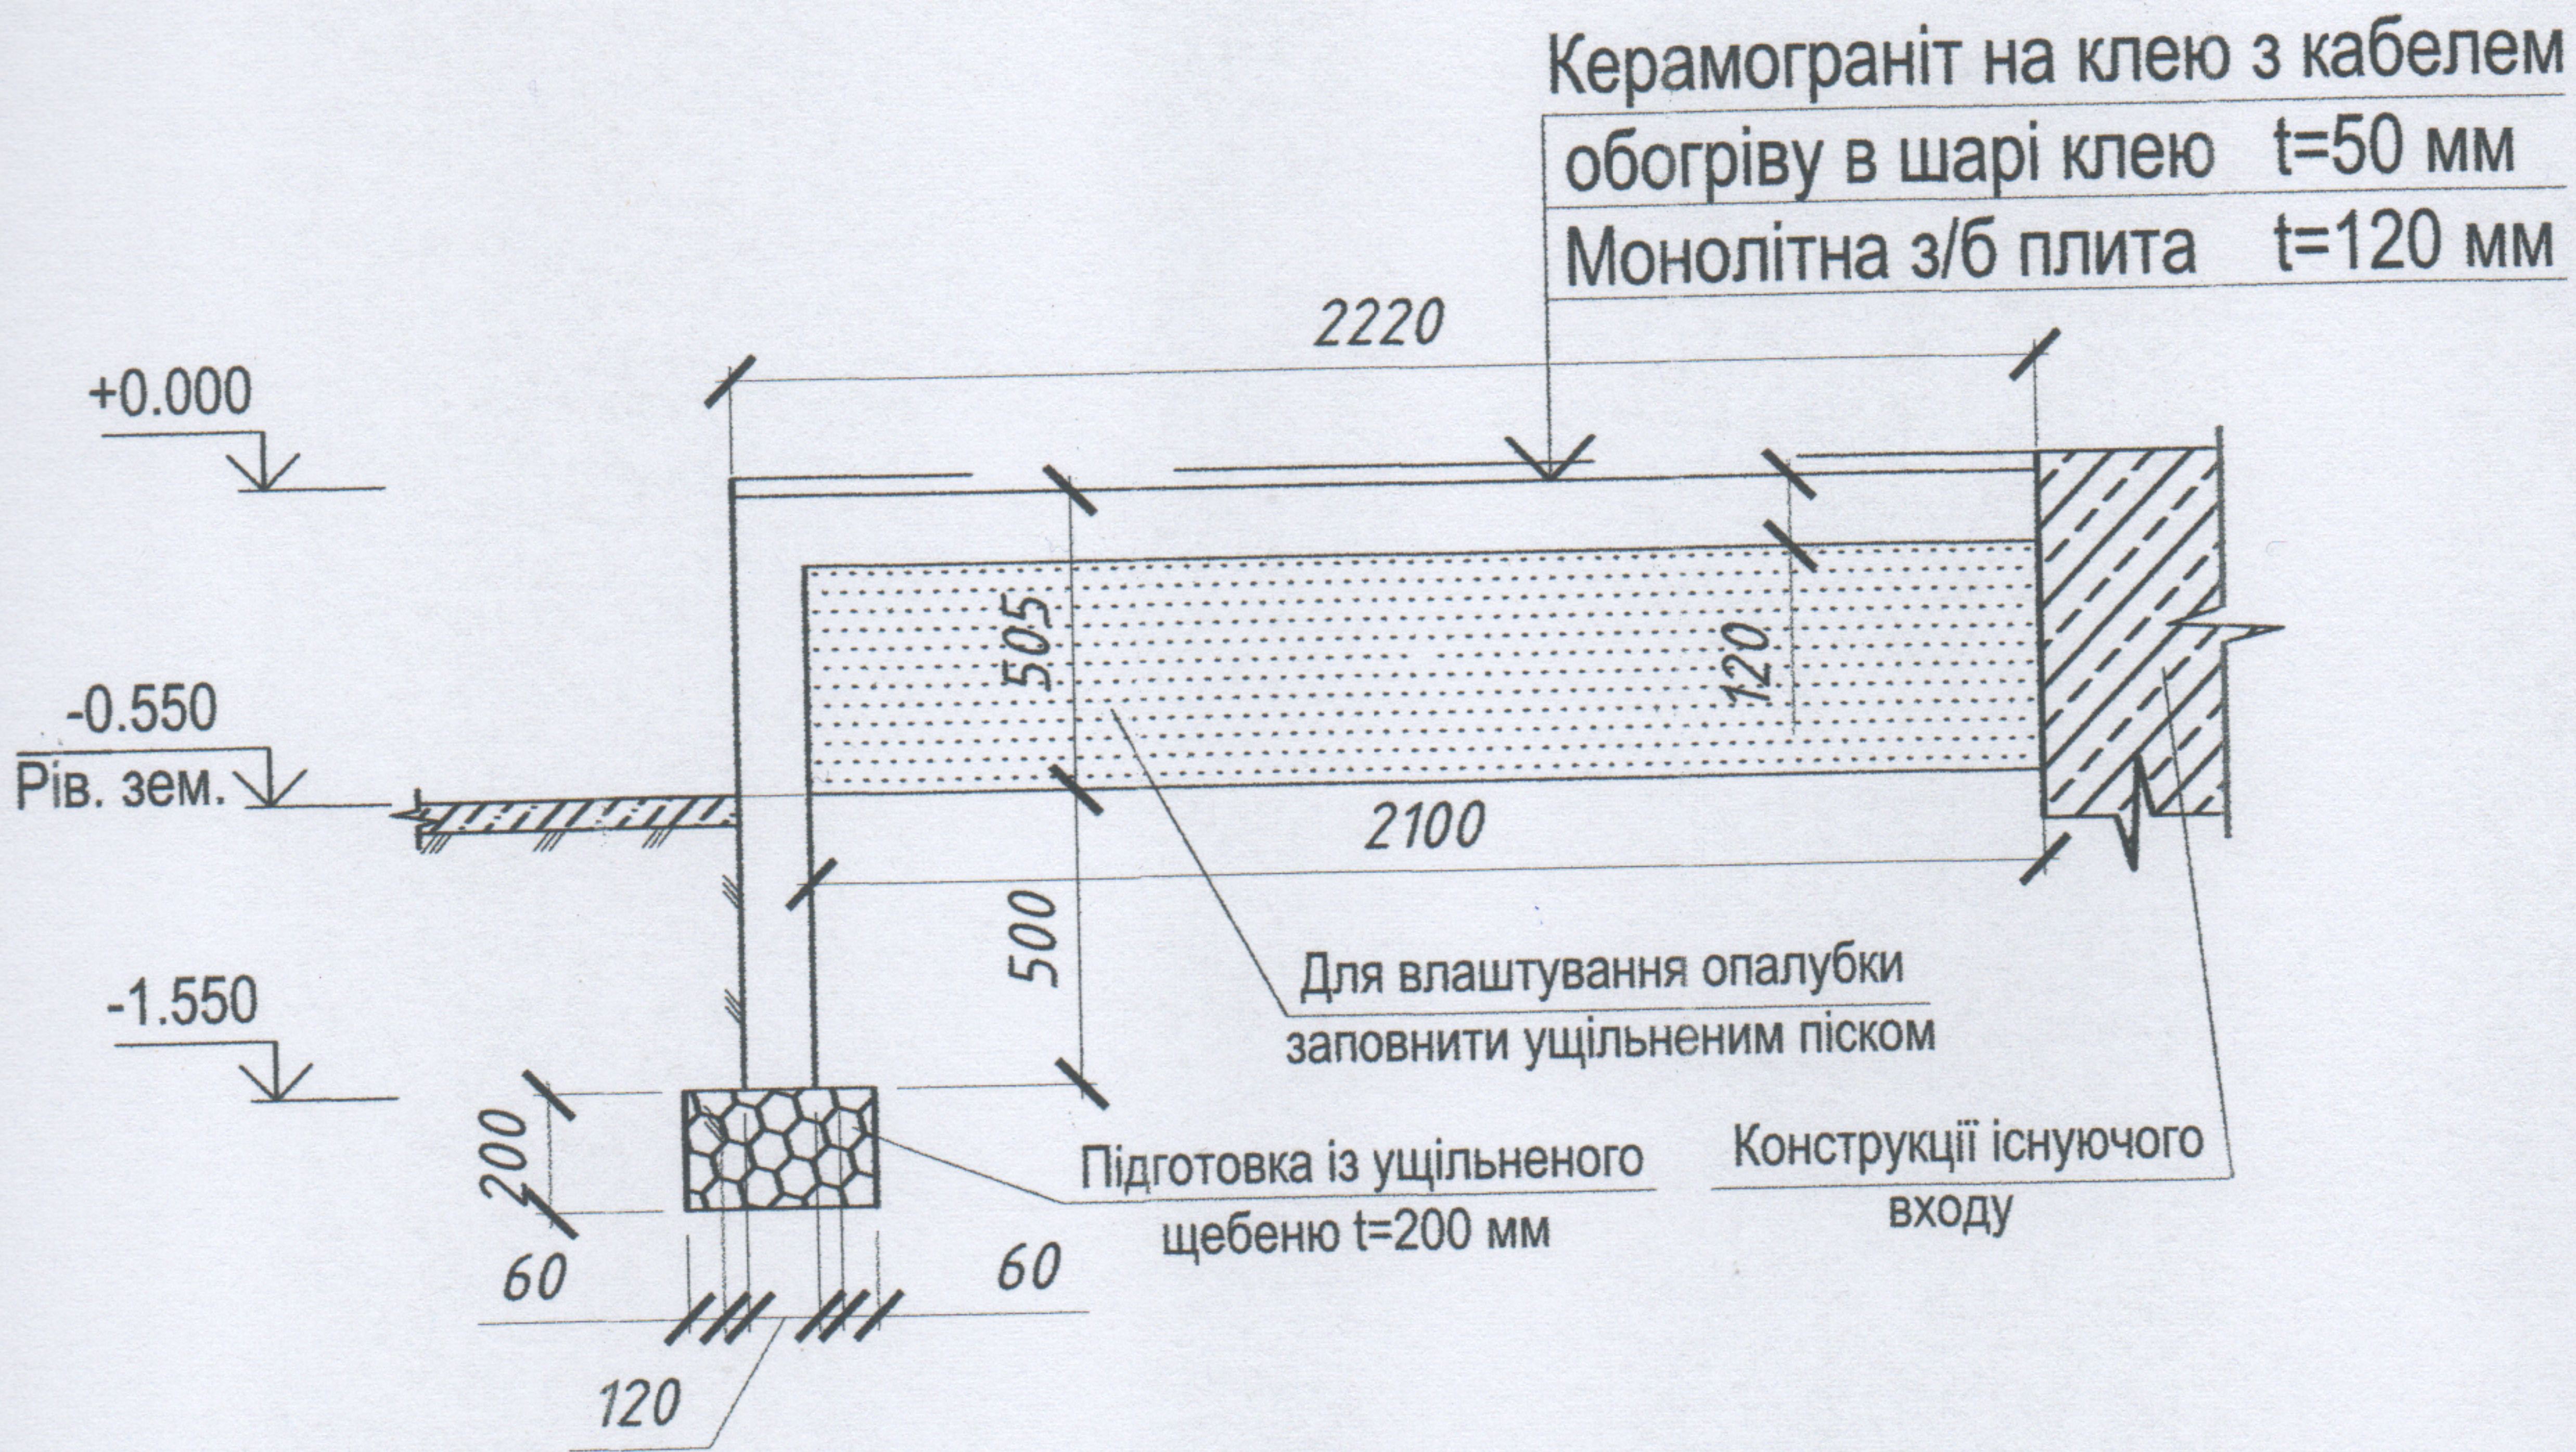

Розріз 2-2 (опалудка)

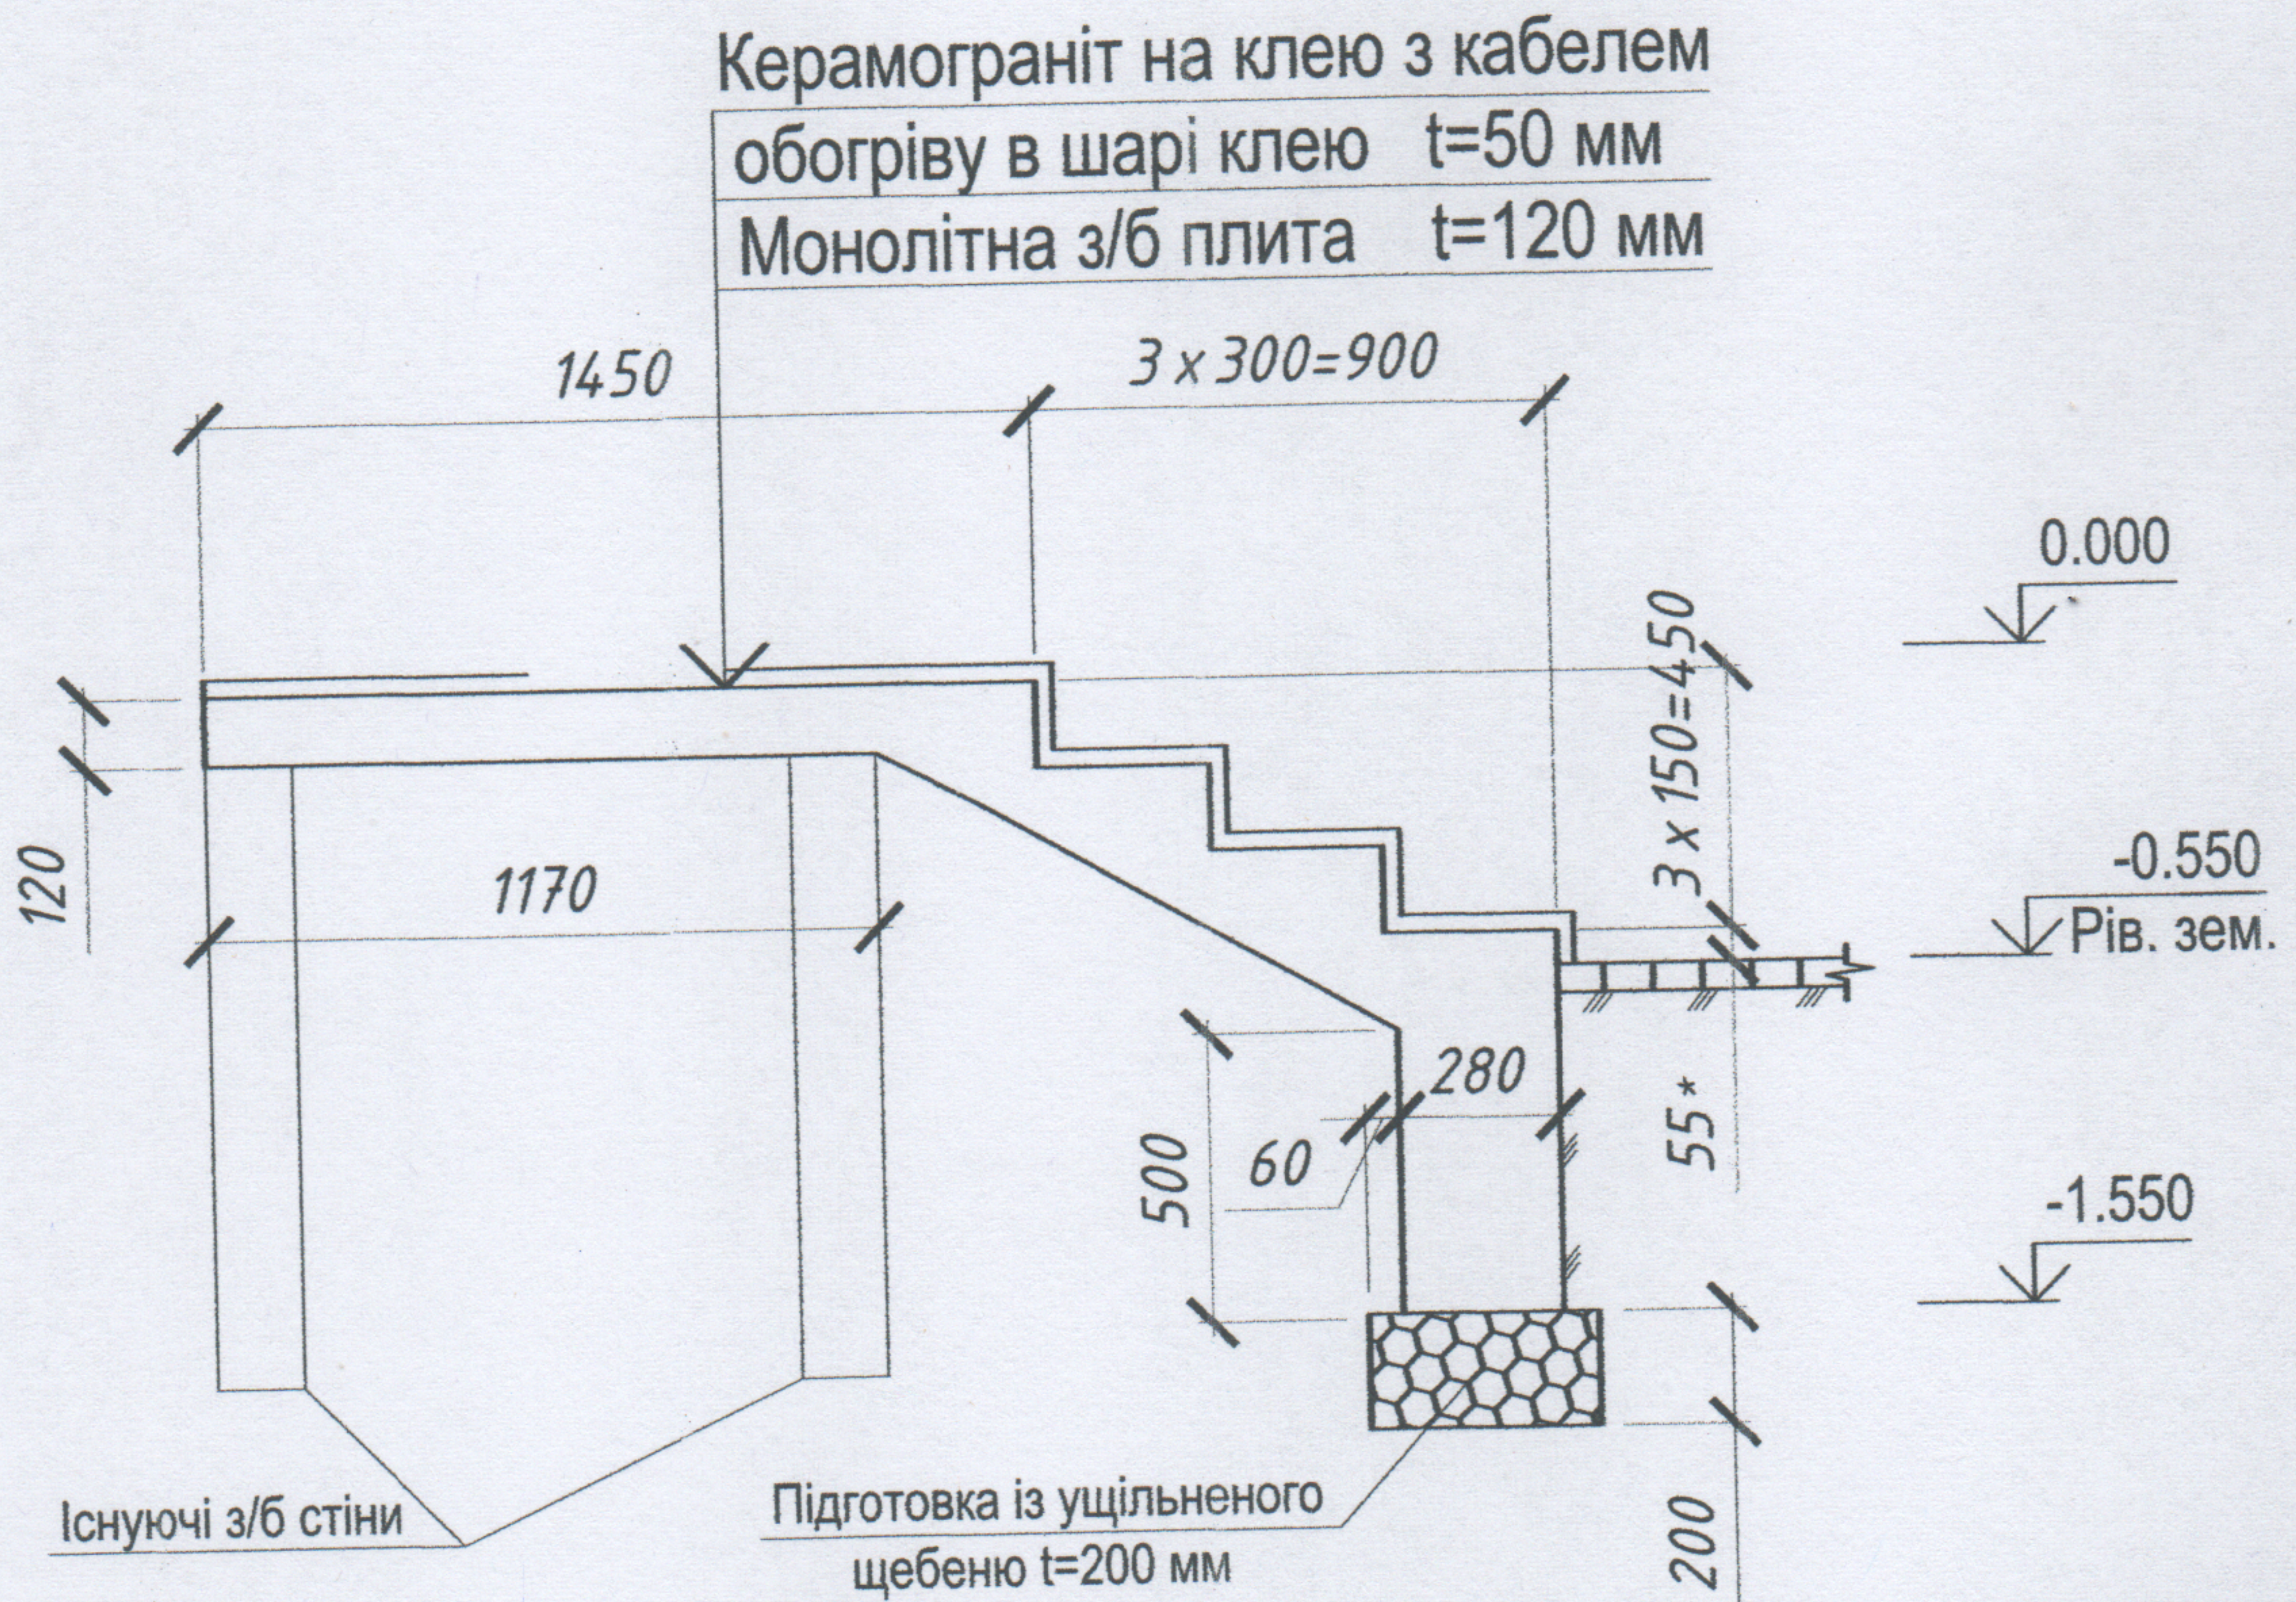

1. Цей аркуш дивитись разом з аркушами 6 даного комплекту креслень.
2. За відмітку 0.000 умовно прийнятий рівень чистої підлоги першого поверху.