

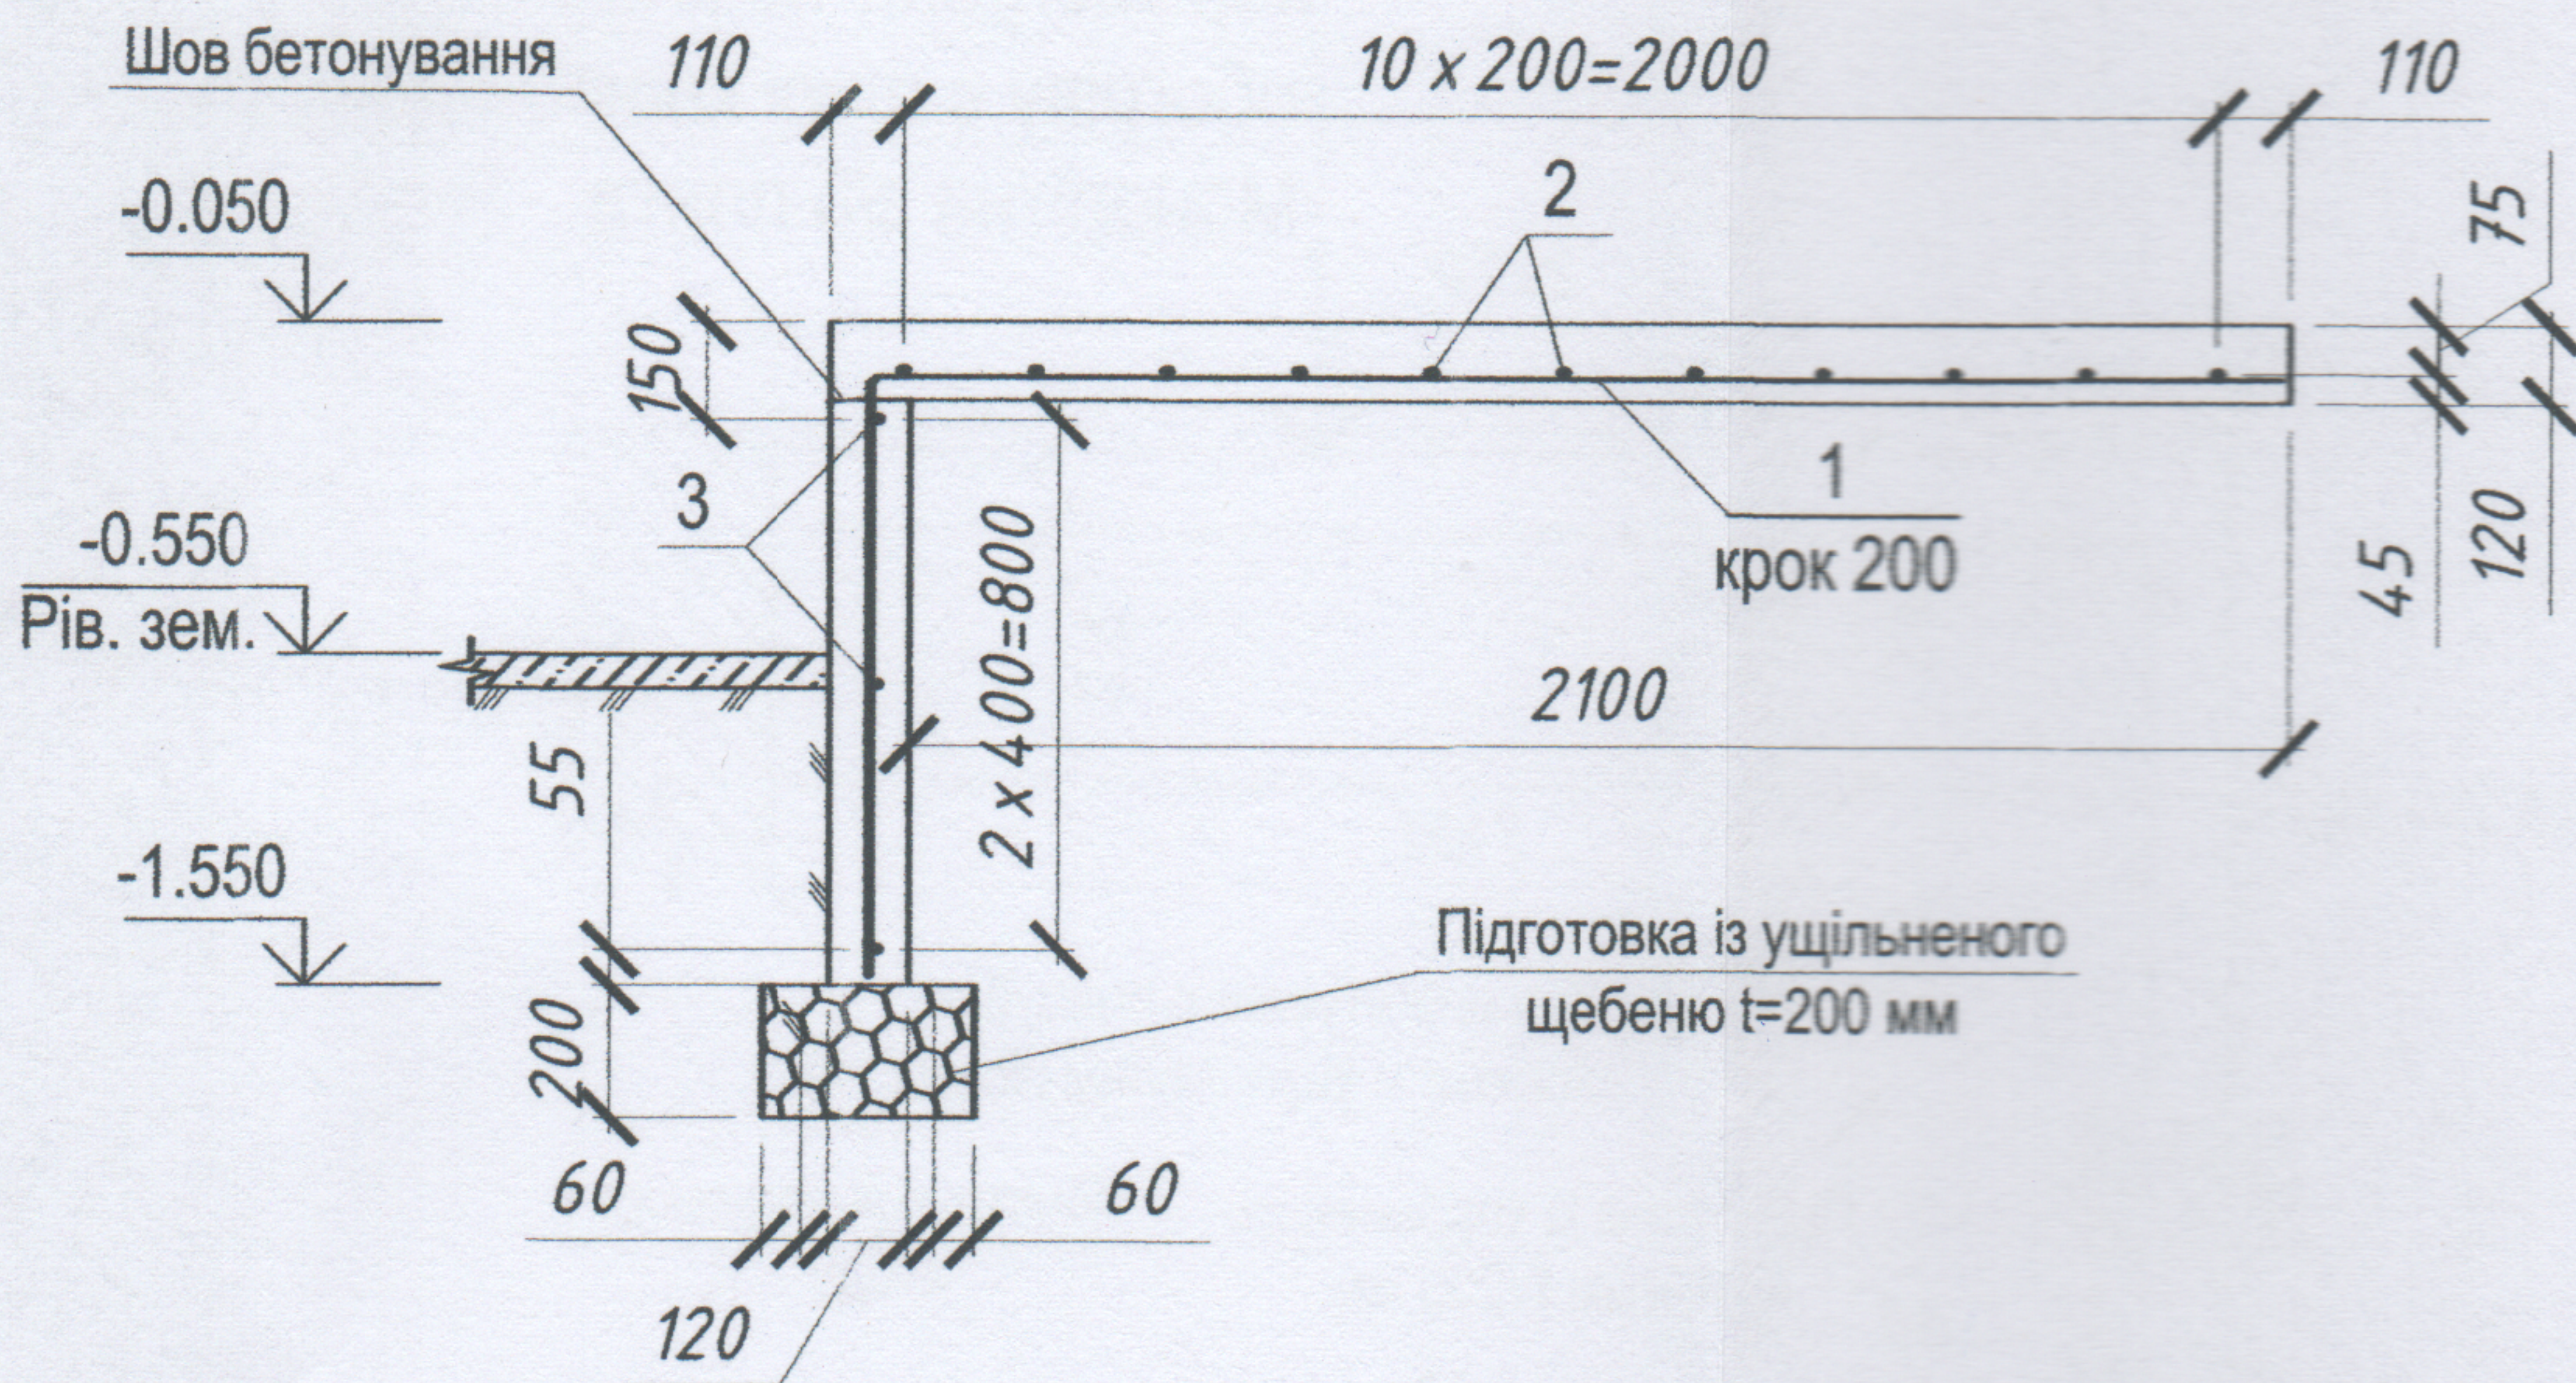
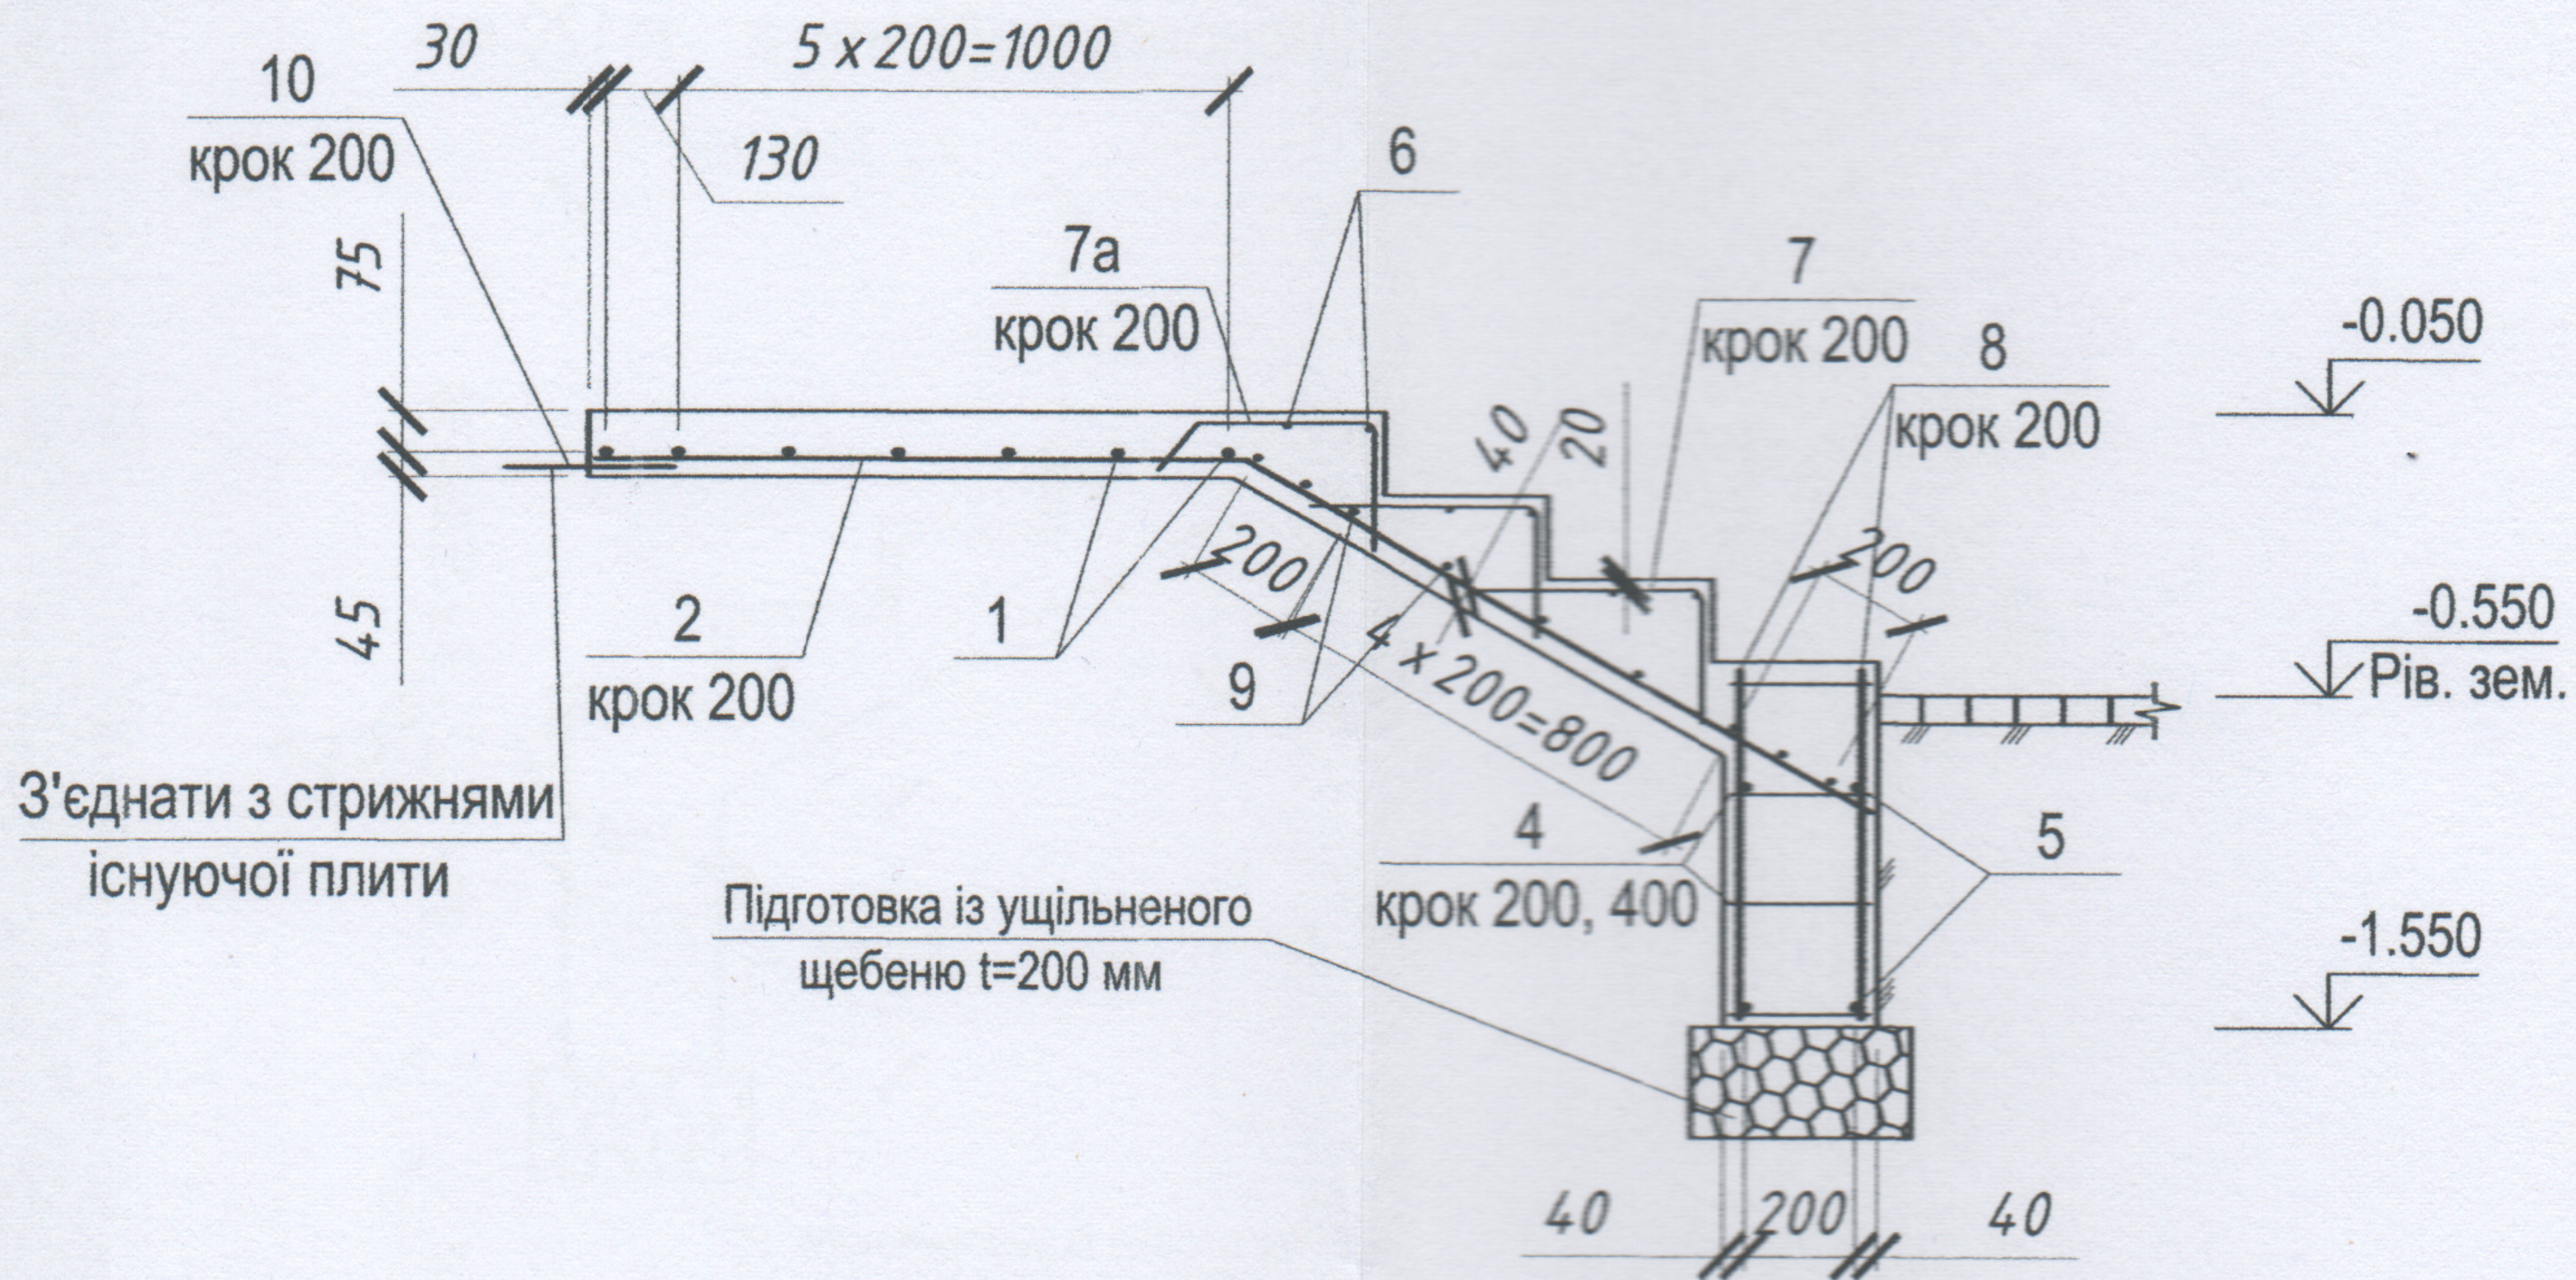


Розріз 1-1 (армування)

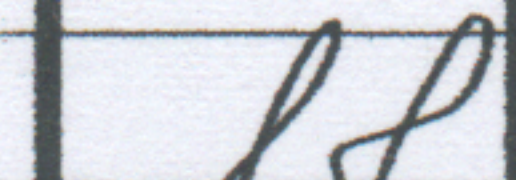

Розріз 2-2 (армування)

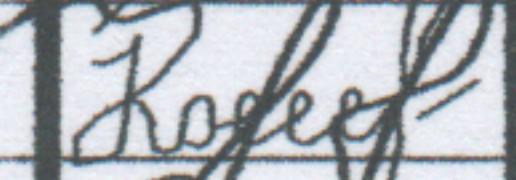

						15-07-21-АБ		
						Замовник: ТОВ "ХОРУС ІНВЕСТ ГРУП"		
Зм.	Кіл.уч	Аркуш	Недок.	Підпис	Дата			
						Влаштування дверних прорізів у нежитлове приміщення на першому поверсі багатоквартирного житлового будинку, що розташований за адресою: бульв. Лесі Українки, 7б в Печерському районі м. Києва		
ГІП		Козлов			07.2021	Стадія	Аркуш	Аркушів
Розробив		Козлова			07.2021	РП	7	7
Перевірів		Козлов			07.2021	Сертифікат інженера-проектувальника Серія АР №012036		
						Розріз 1-1 (опалубка). Розріз 1-1 (армування). Розріз 2-2 (опалубка). Розріз 2-2 (армування).		