


Е:\МОРК\БОНА\2020\07_02_Венник\05_КВ\07_02_КВ_МД_26_27_2021_10_27.dwg, 27.10.2021, 20:25

Погоджено:		
Замість інв.№		
Підпис і дата		
Інв.№ ориг.		

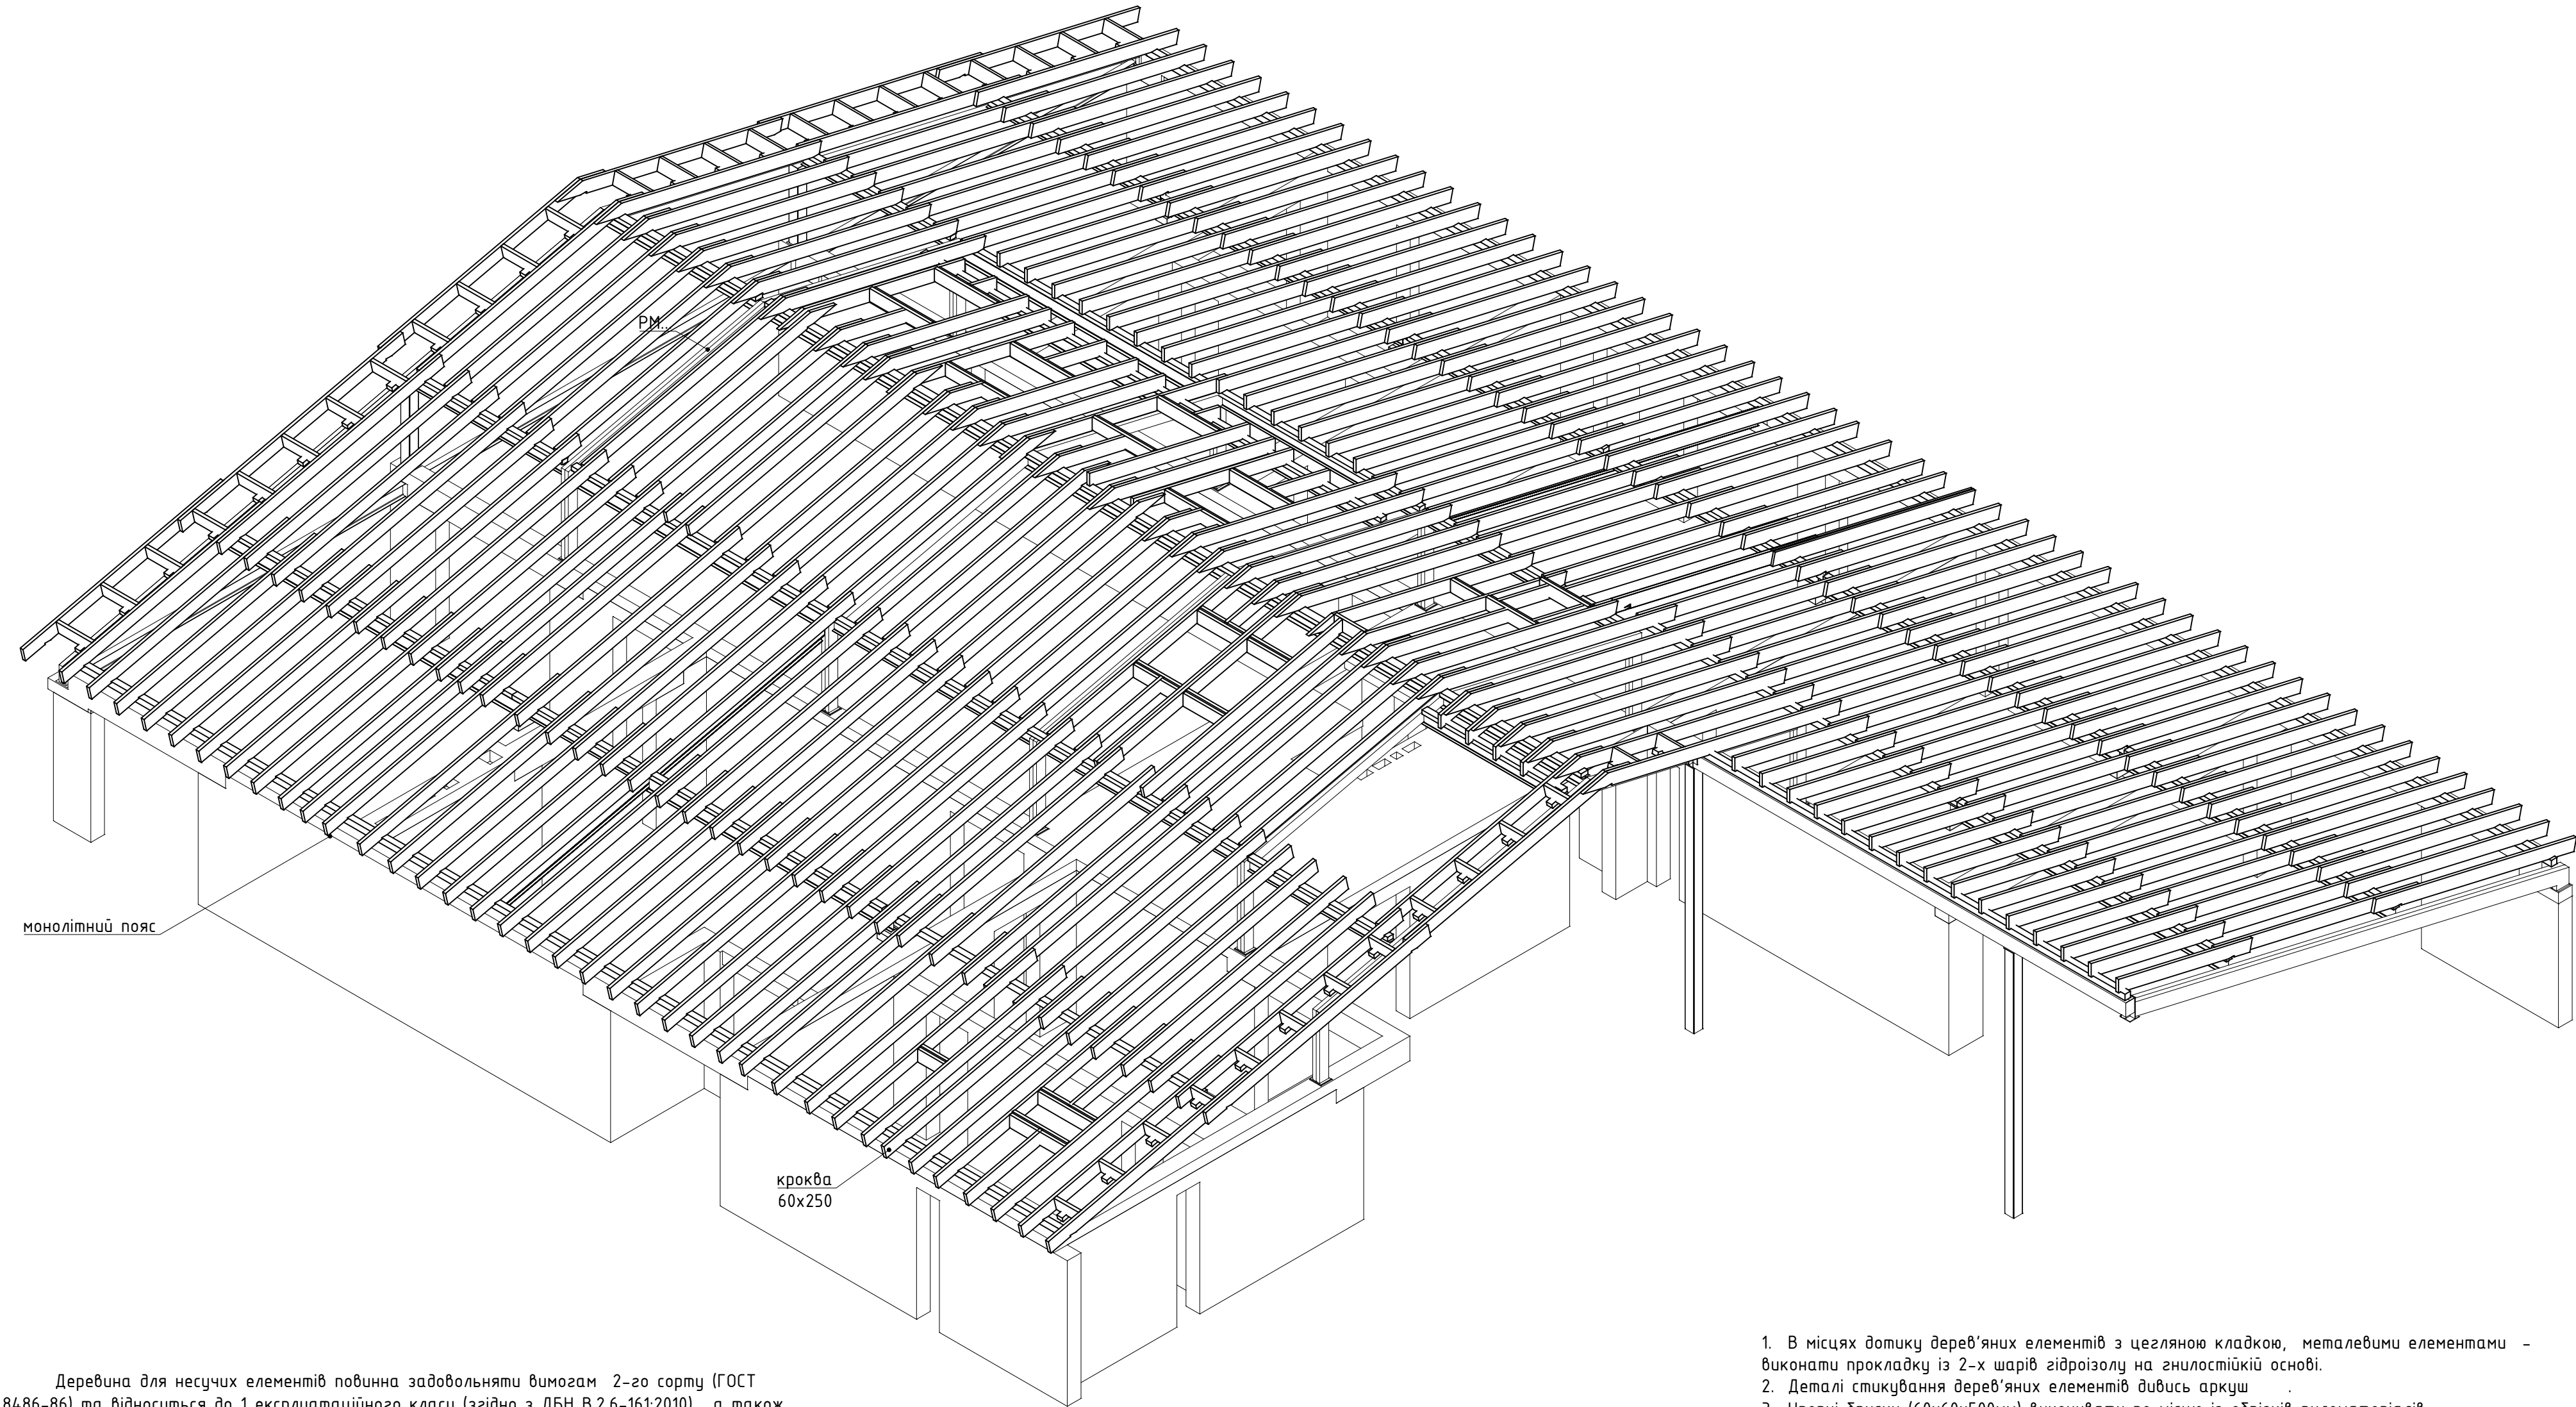

Деревина для несучих елементів повинна задовольняти вимогам 2-го сорту (ГОСТ 8486-86) та відноситься до 1 експлуатаційного класу (згідно з ДБН В.2.6-161:2010) , а також додатковим вимогам згідно додатку А (примітка1.4 таблиці А2 ДБН В.2.6-161:2010) і мати вологість не більше 12%.

Міцність деревини повинна бути не нижчою характеристичних опорів вказаних в табл. А2 (додаток А ДБН В.2.6-161:2010).


Всі дерев'яні елементи обробити (згідно вказівок п. 3.28 ДБН В.2.6-14-97) складом ДСА 1 з антисептиком ТУ В 13672801.002-1999, або сертифікованими аналогами. Глибоке просочування деревини повинна проводити сертифікована організація з наданням сертифікату на просочувану деревину з вказанням фактичної межі вогнестійкості обробленої деревини. Значення межі вогнестійкості (як для 2 ступенню вогнестійкості будівлі) дивись розділ АР.

Класифікацію даху та гарантійний термін безремонтної експлуатації даху згідно (п.3.1, п.3.27) ДБН В.2.6-14-97 дивись розділ АР. Характеристики деревини (типорозміри пиломатеріалів) для виготовлення конструкції прийняті згідно вказівок (специфікації деревини) даного аркушу.


Просочування (біо-вогнезахист) деревини виконати перед монтажем утеплювача, мембран і покрівлі.

1. В місцях дотику дерев'яних елементів з цегляною кладкою, металевими елементами – виконати прокладку із 2-х шарів гідроізолю на гниlostійкій основі.
2. Деталі стикування дерев'яних елементів дивись аркуш
3. Упорні бруски (60х60х500мм) виконувати по місцю із обрізків пиломатеріалів.
4. Деталі влаштування звисів, підшивок даху, карнизів, пералету, а також деталь утеплення даху див.розділ АР.
5. Розміри позначені [*] відкоригувати по місцю (в межах 100мм) згідно деталей влаштування звисів (див. розділ АР)
6. Даний аркуш дивитись разом з аркушами 26-28

УМОВНІ ПОЗНАЧЕННЯ.

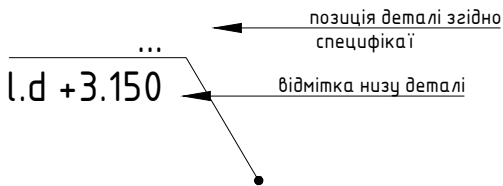


F:\WORK\BOM\2020\01_02_Універсальні_КБ\01_02_КБ_26_27_2021_10_27.dwg 27.10.2021 20:21

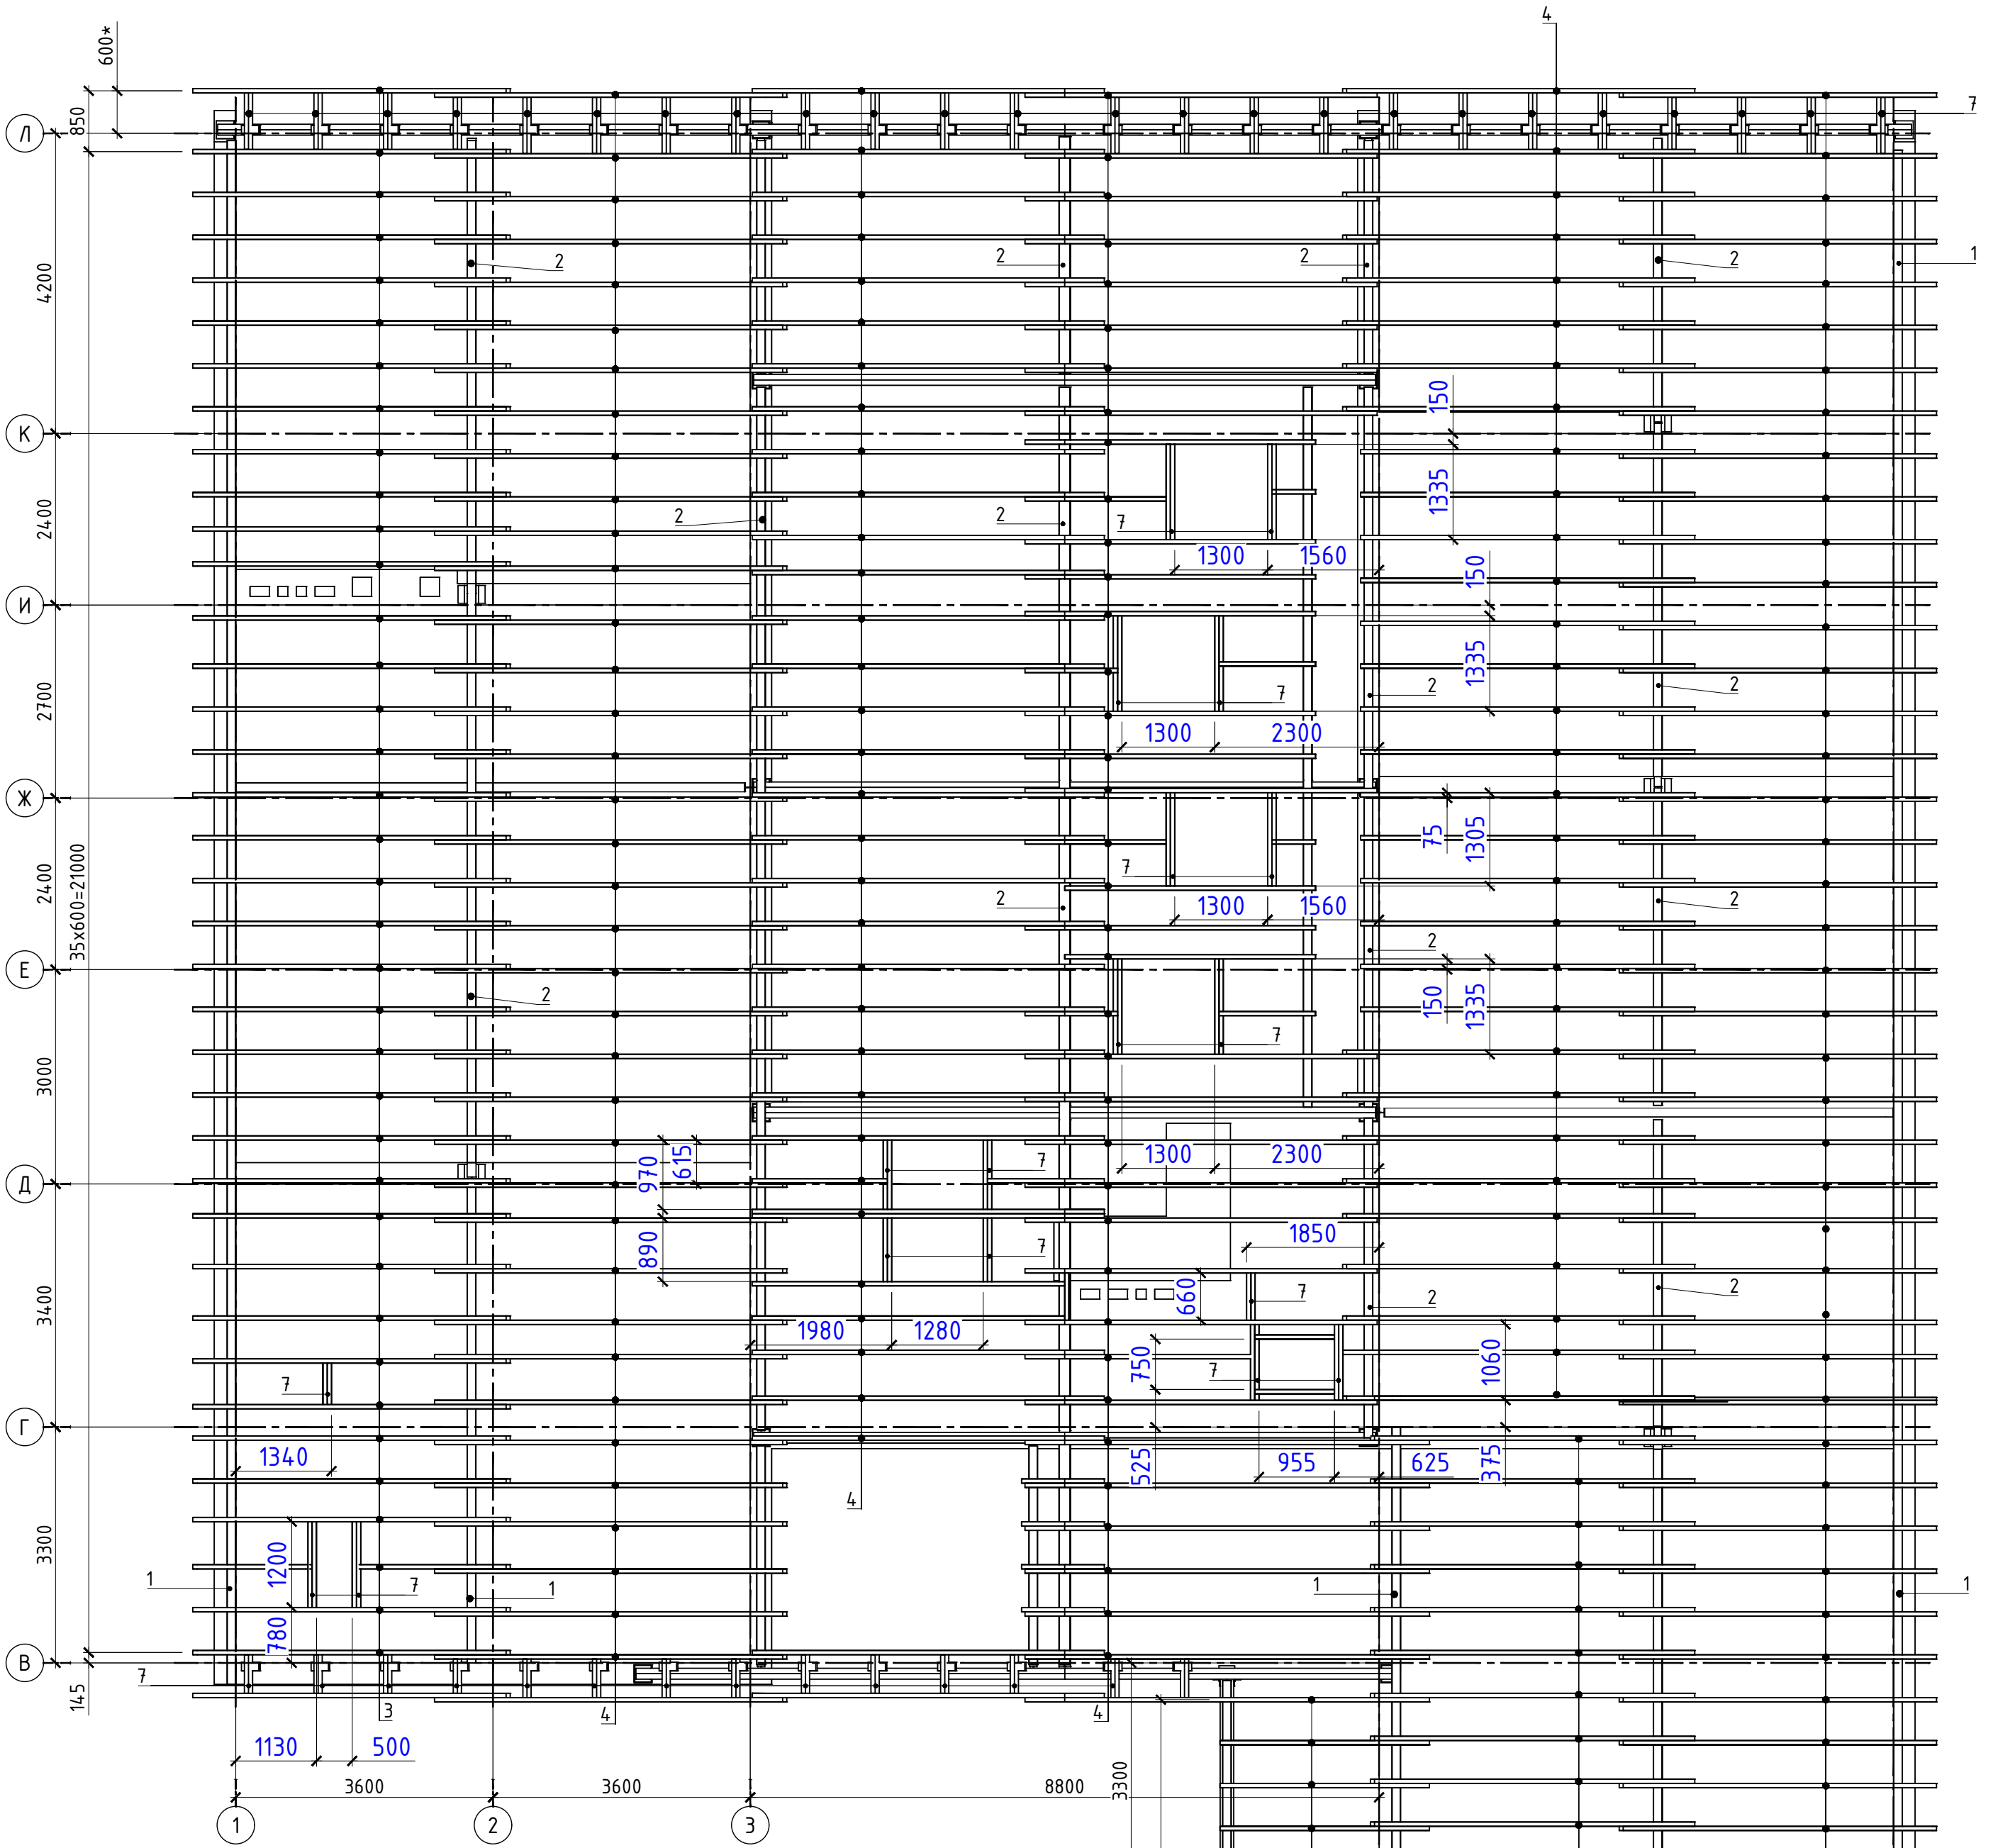

СПЕЦИФІКАЦІЯ ДЕРЕВИНИ

Марка	Найменування марки	Переріз		Довжина, м	Кількість, шт	Об'єм, м³
		Товщина, мм	Висота, мм			
1	Платва	120	120	1	80	1.15
2	Лежень	120	80	1	136	1.31
3	Кроква	60	200	4.5	89	4.81
4	Кроква	60	200	5.0	134	8.04
5	Кроква	60	200	4.6	22	1.21
6	Кроква	60	200	2.9	20	0.70
7	Кроква	60	200	1	85	1.02
	Брус	60	50	1	1250	3.75
	Обрешітка	50	50	1	2260	5.65

Значення [1] в колонці довжина відповідає витраті матеріалів в погонних метрах (мінімальна довжина елемента не менше 4,8м).
Поз. 1, 2, 7 може поставлятись на будівельний майданчик будь-якої довжини не менше 4,8 м і стикуватись по довжині згідно вузлів стикування дерев'яних елементів с. 2.160-1.

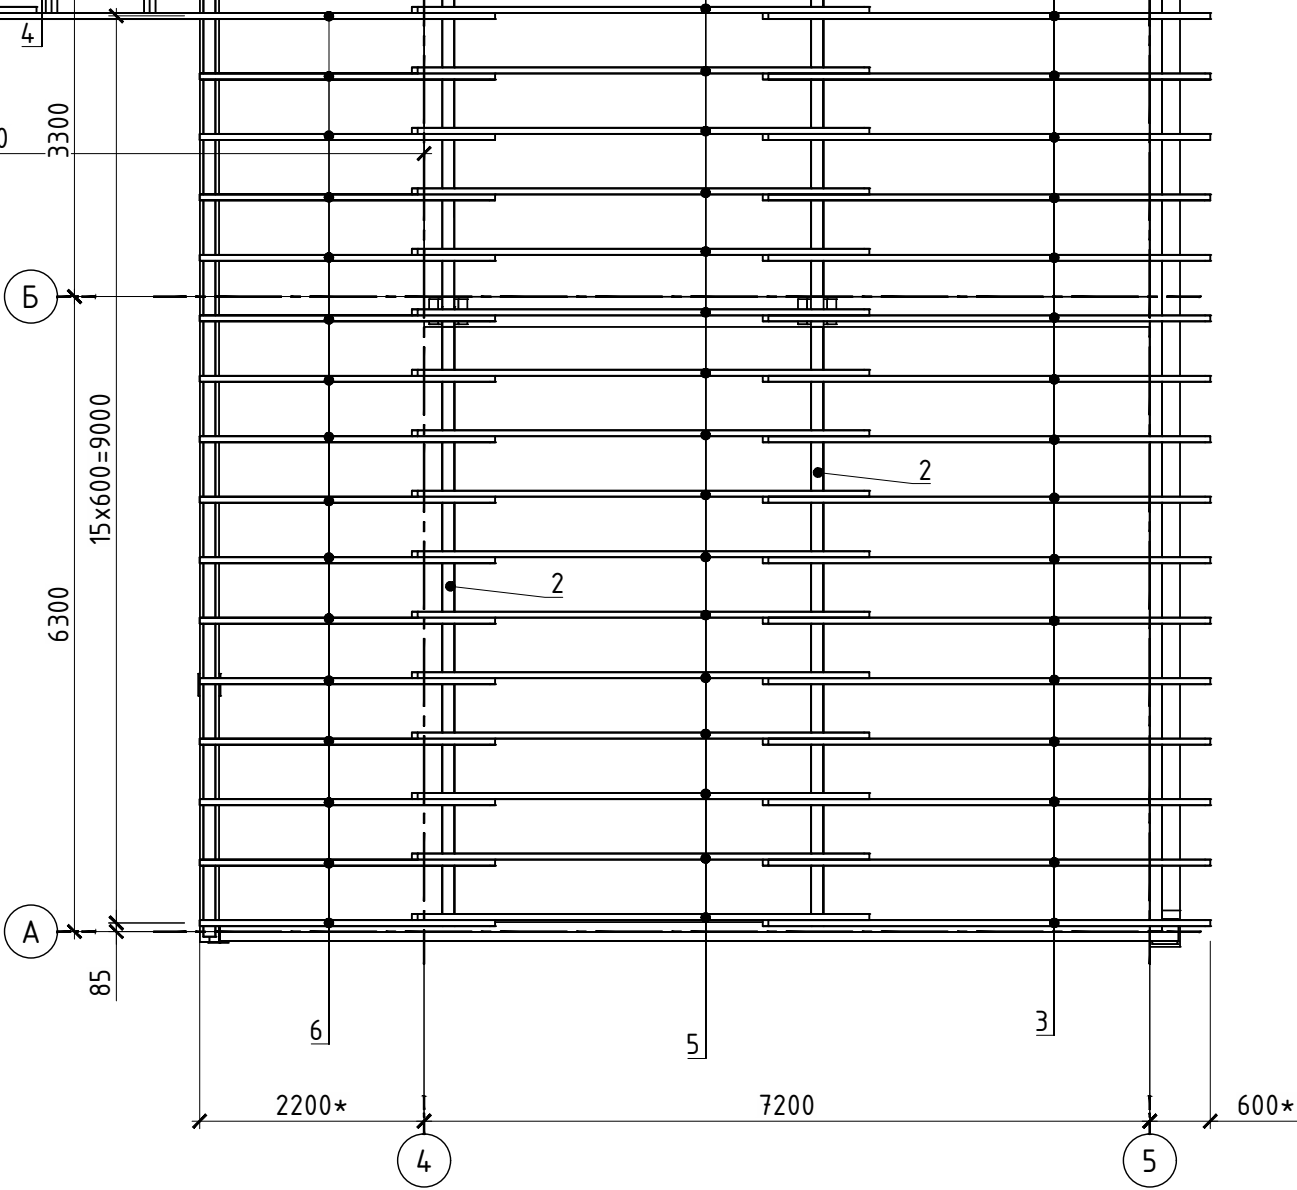

Деревина для несучих елементів повинна задовольняти вимогам 2-го сорту (ГОСТ 8486-86) та відноситься до 1 експлуатаційного класу (згідно з ДБН В.2.6-161:2010) , а також додатковим вимогам згідно додатку А (примітка 1.4 таблиці А2 ДБН В.2.6-161:2010) і мати вологість не більше 12%.

Міцність деревини повинна бути не нижчою характеристичних опорів вказаних в табл. А2 (додаток А ДБН В.2.6-161:2010).

Всі дерев'яні елементи обробити (згідно вказівок п. 3.28 ДБН В.2.6-14-97) складом ДСА 1 з антисептиком ТУ В 13672801.002-1999, або сертифікованими аналогами. Глибоке просочування деревини повинна проводити сертифікована організація з наданням сертифікату на просочувану деревину з вказанням фактичної межі вогнестійкості обробленої деревини. Значення межі вогнестійкості (як для 2 ступенню вогнестійкості будівлі) дивись розділ АР.

Класифікацію даху та гарантійний термін безремонтної експлуатації даху згідно (п.3.1, п.3.27) ДБН В.2.6-14-97 дивись розділ АР. Характеристики деревини (типорозміри пиломатеріалів) для виготовлення конструкції прийняті згідно вказівок (специфікації деревини) даного аркушу.

Просочування (біо-вогнезахист) деревини виконати перед монтажем утеплювача, мембран і покрівлі.

- В місцях дотику дерев'яних елементів з цегляною кладкою, металевими елементами – виконати прокладку із 2-х шарів гідроізолю на гнілостійкій основі.
- Деталі стикування дерев'яних елементів дивись аркуш .
- Упорні бруски (60х60х500мм) виконувати по місцю із обрізків пиломатеріалів.
- Деталі влаштування збісів, підшивок даху, карнизів, перапету, а також деталь утеплення даху див.розділ АР.
- Розміри позначені [*] відкоригувати по місцю (в межах 100мм) згідно деталей влаштування збісів (див. розділ АР)
- Даний аркуш дивитись разом з аркушами 27-28