


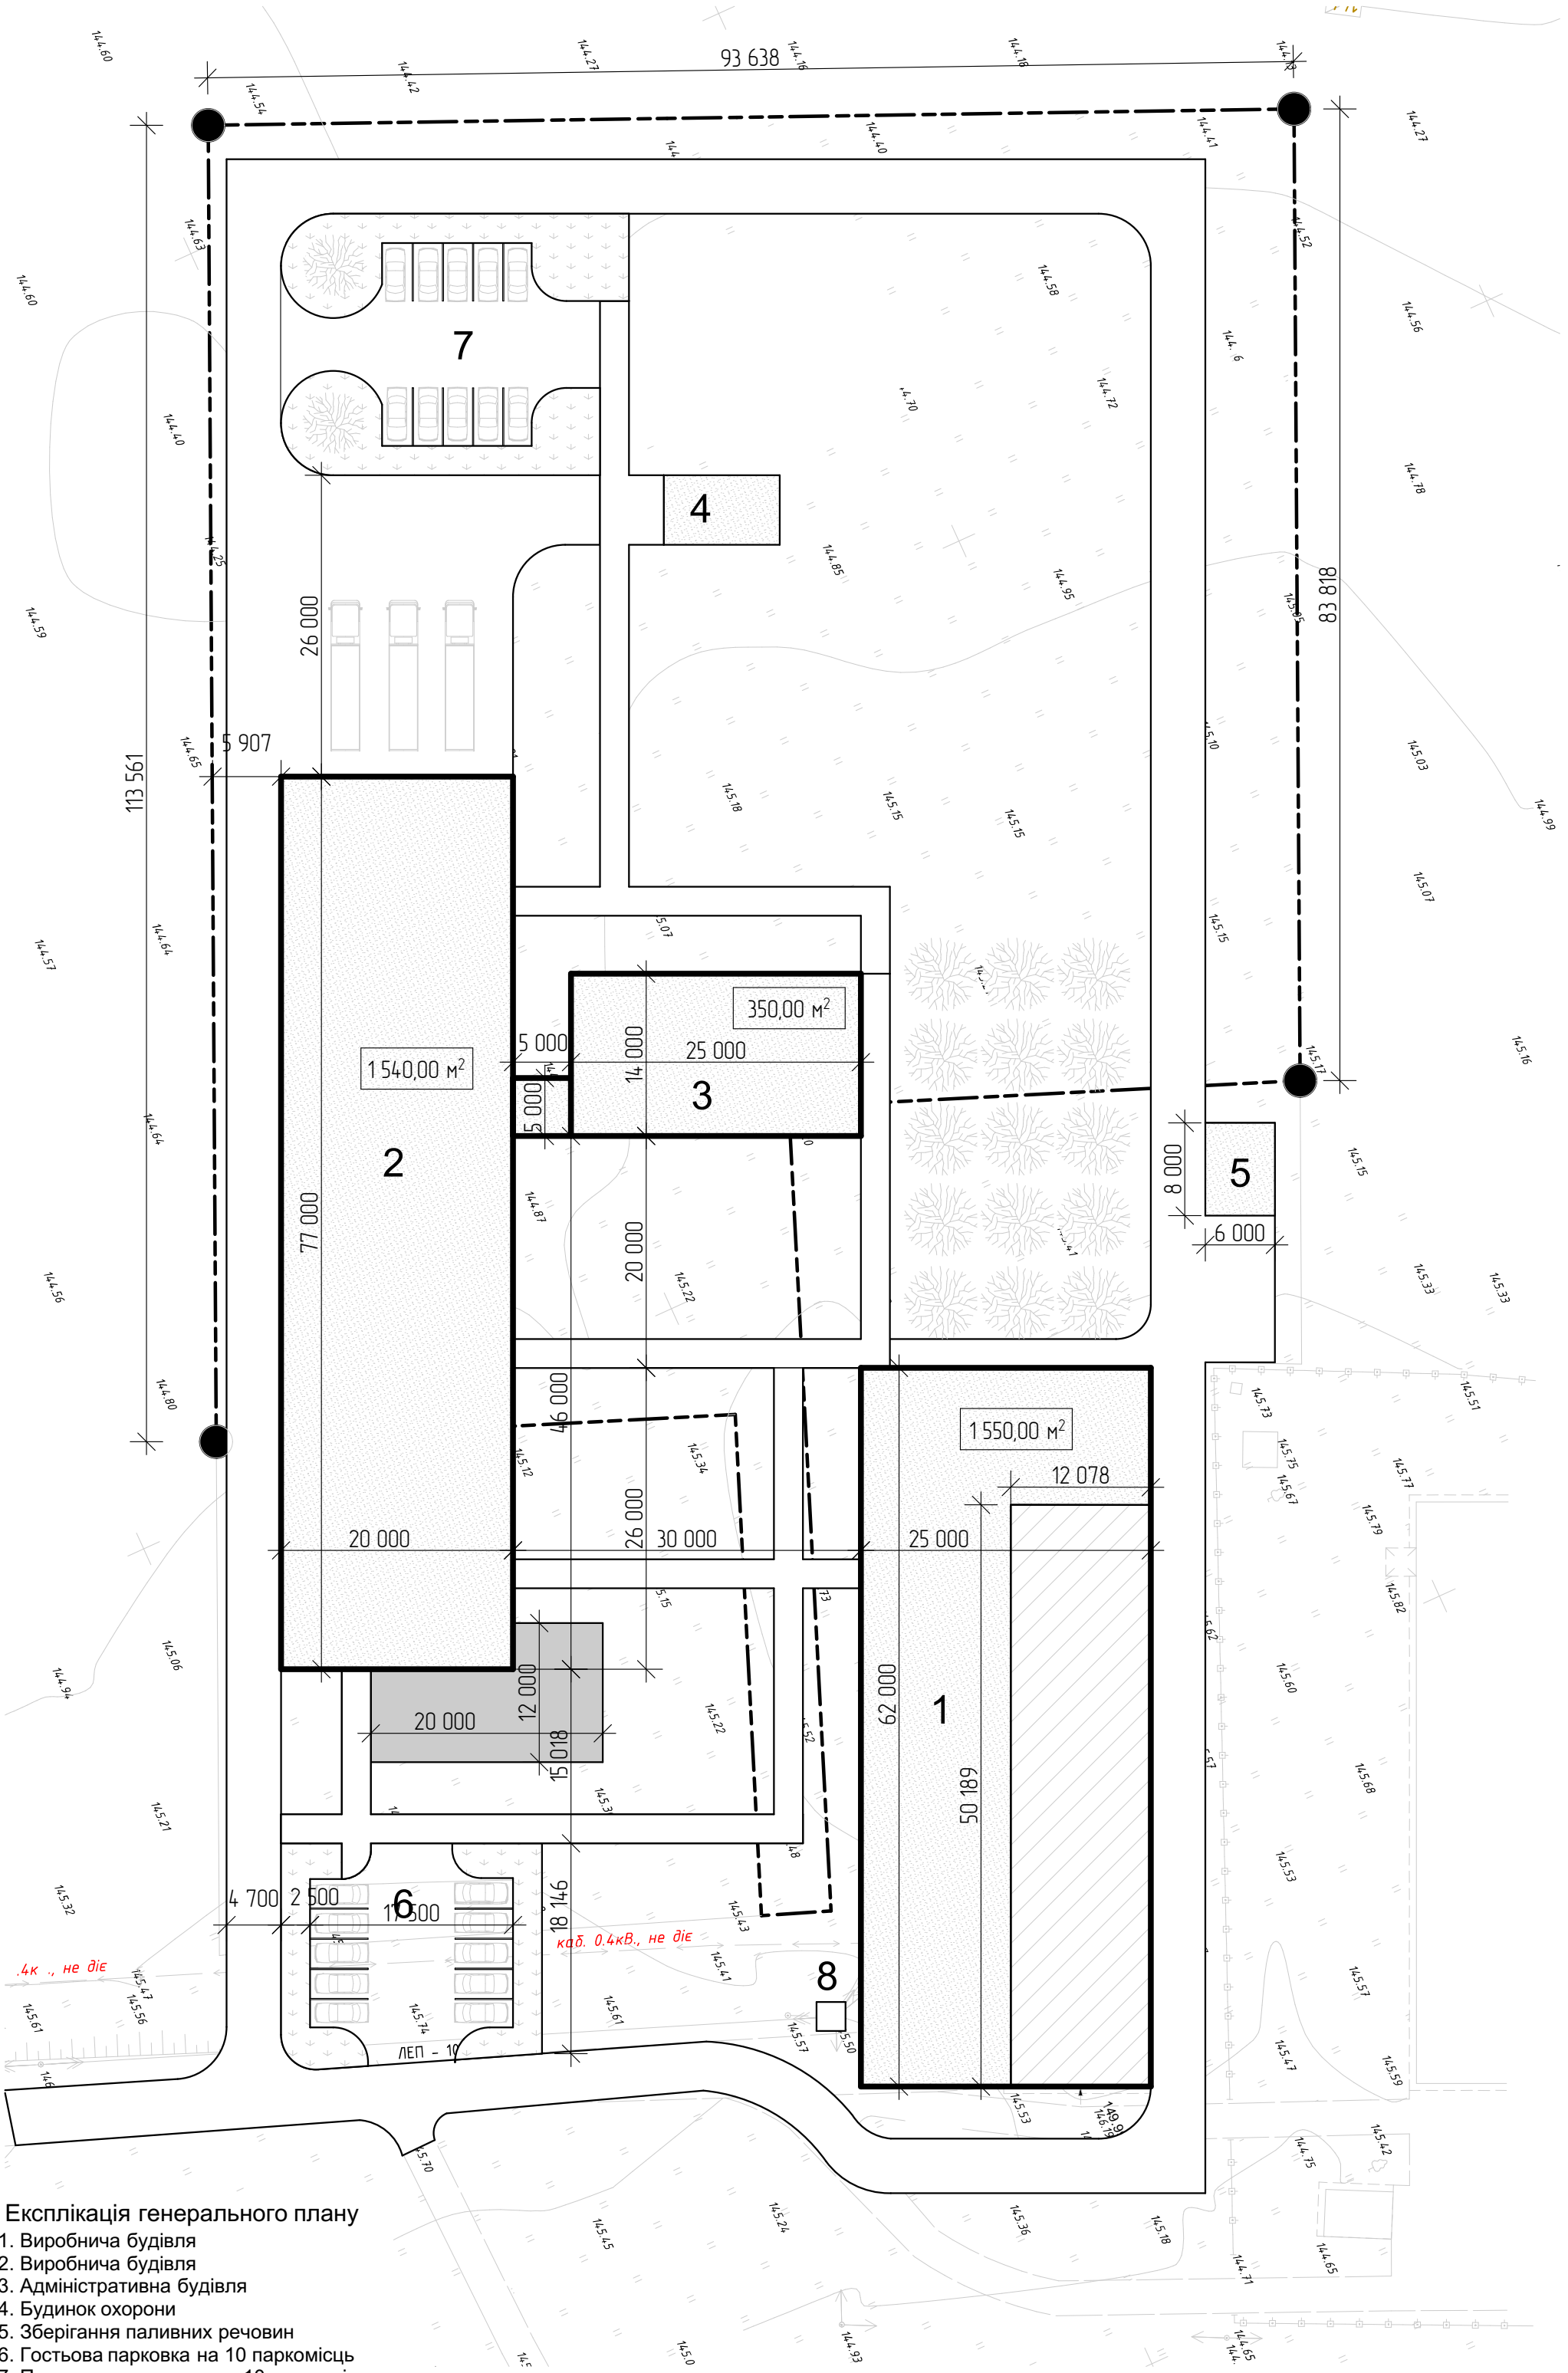

Експлікація генерального плану

1. Виробнича будівля
2. Виробнича будівля
3. Адміністративна будівля
4. Будинок охорони
5. Зберігання паливних речовин
6. Гостьова парковка на 10 паркомісць
7. Парковка персоналу на 10 паркомісць
8. Трансформаторна підстанція