



Вид А перегородки по осі 17 у вісях Д - А

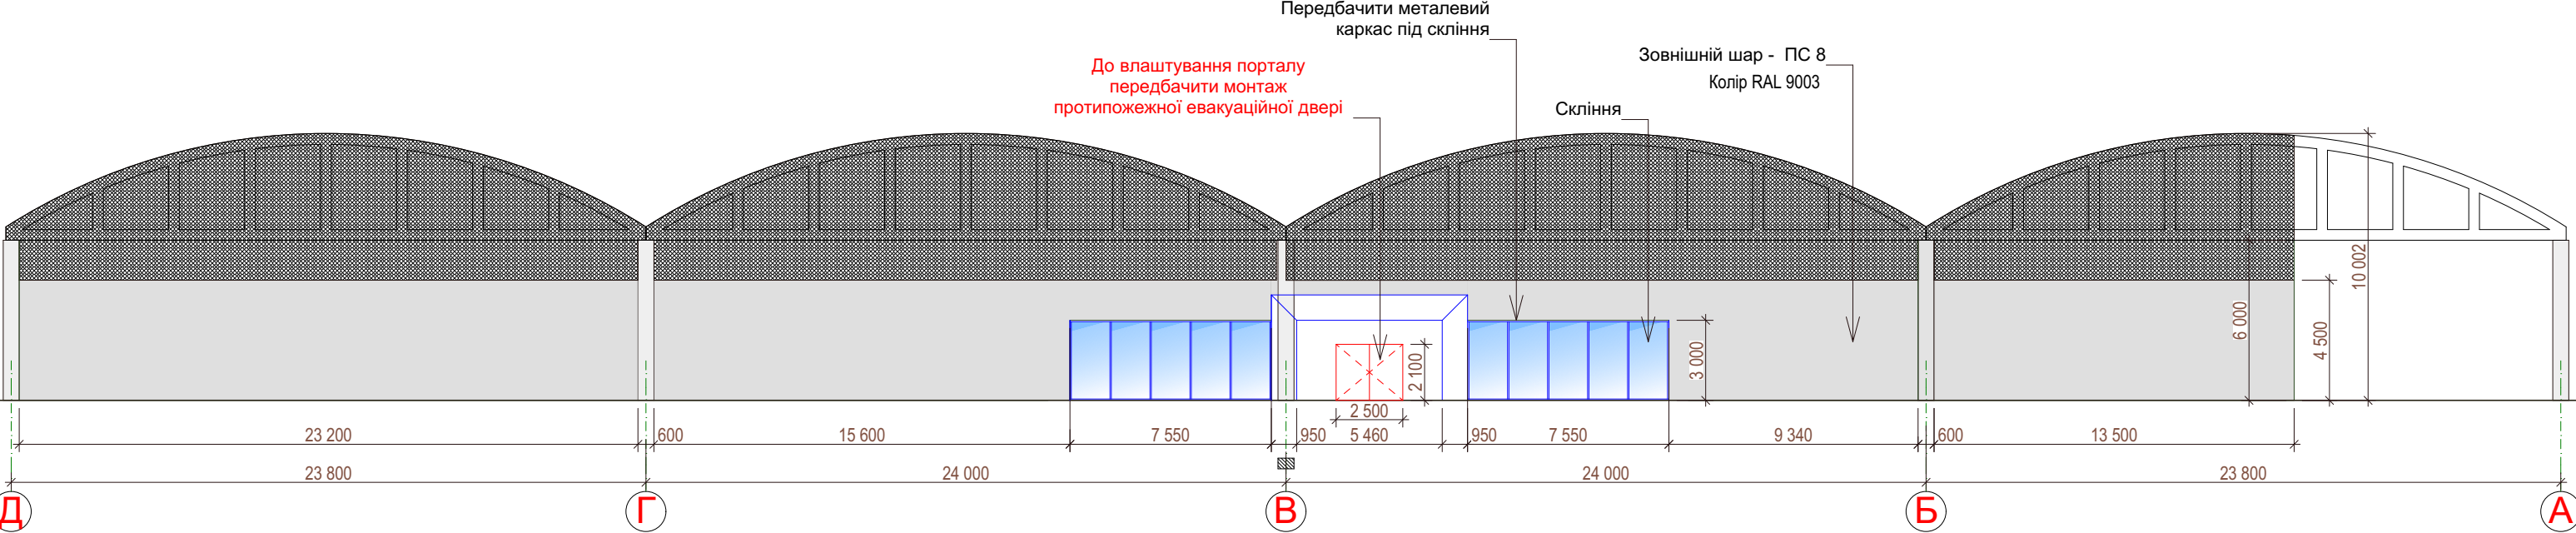

Вид В перегородки між осями Б-А1 у вісях 17 - 20

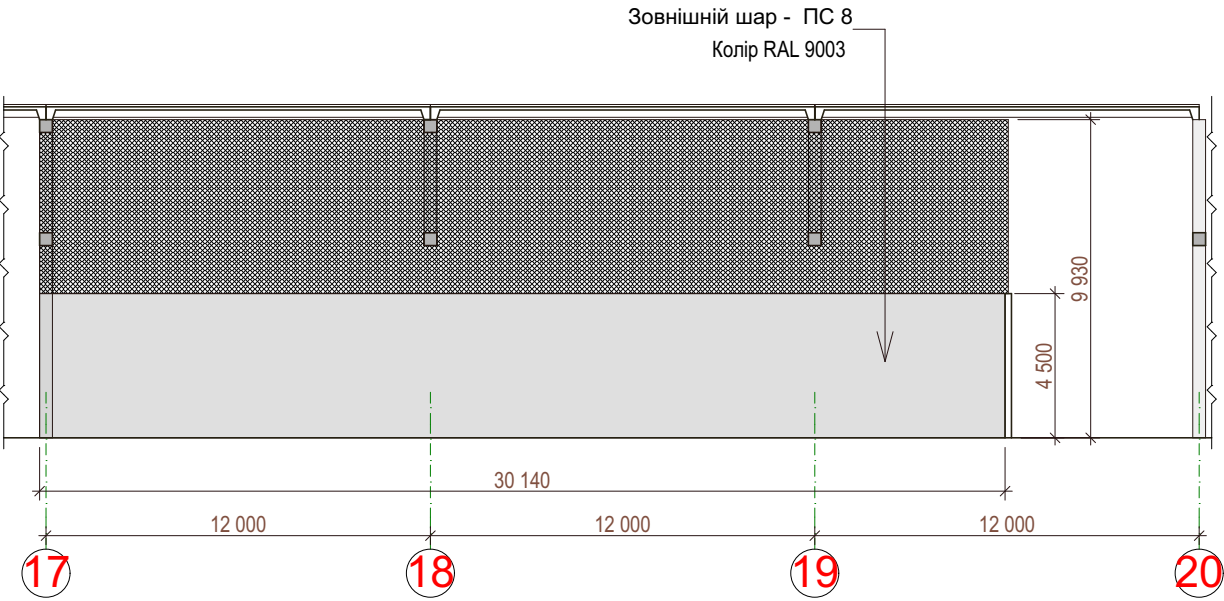

Вид С

