ВНИМАНИЕ! Проект предназначен только для сметного расчета и не является основанием для производства работ.

дизайн-студия "КВАДРАТ"
+38 (067) 563-07-82
www.kvadrat.dp.ua
info@kvadrat.dp.ua

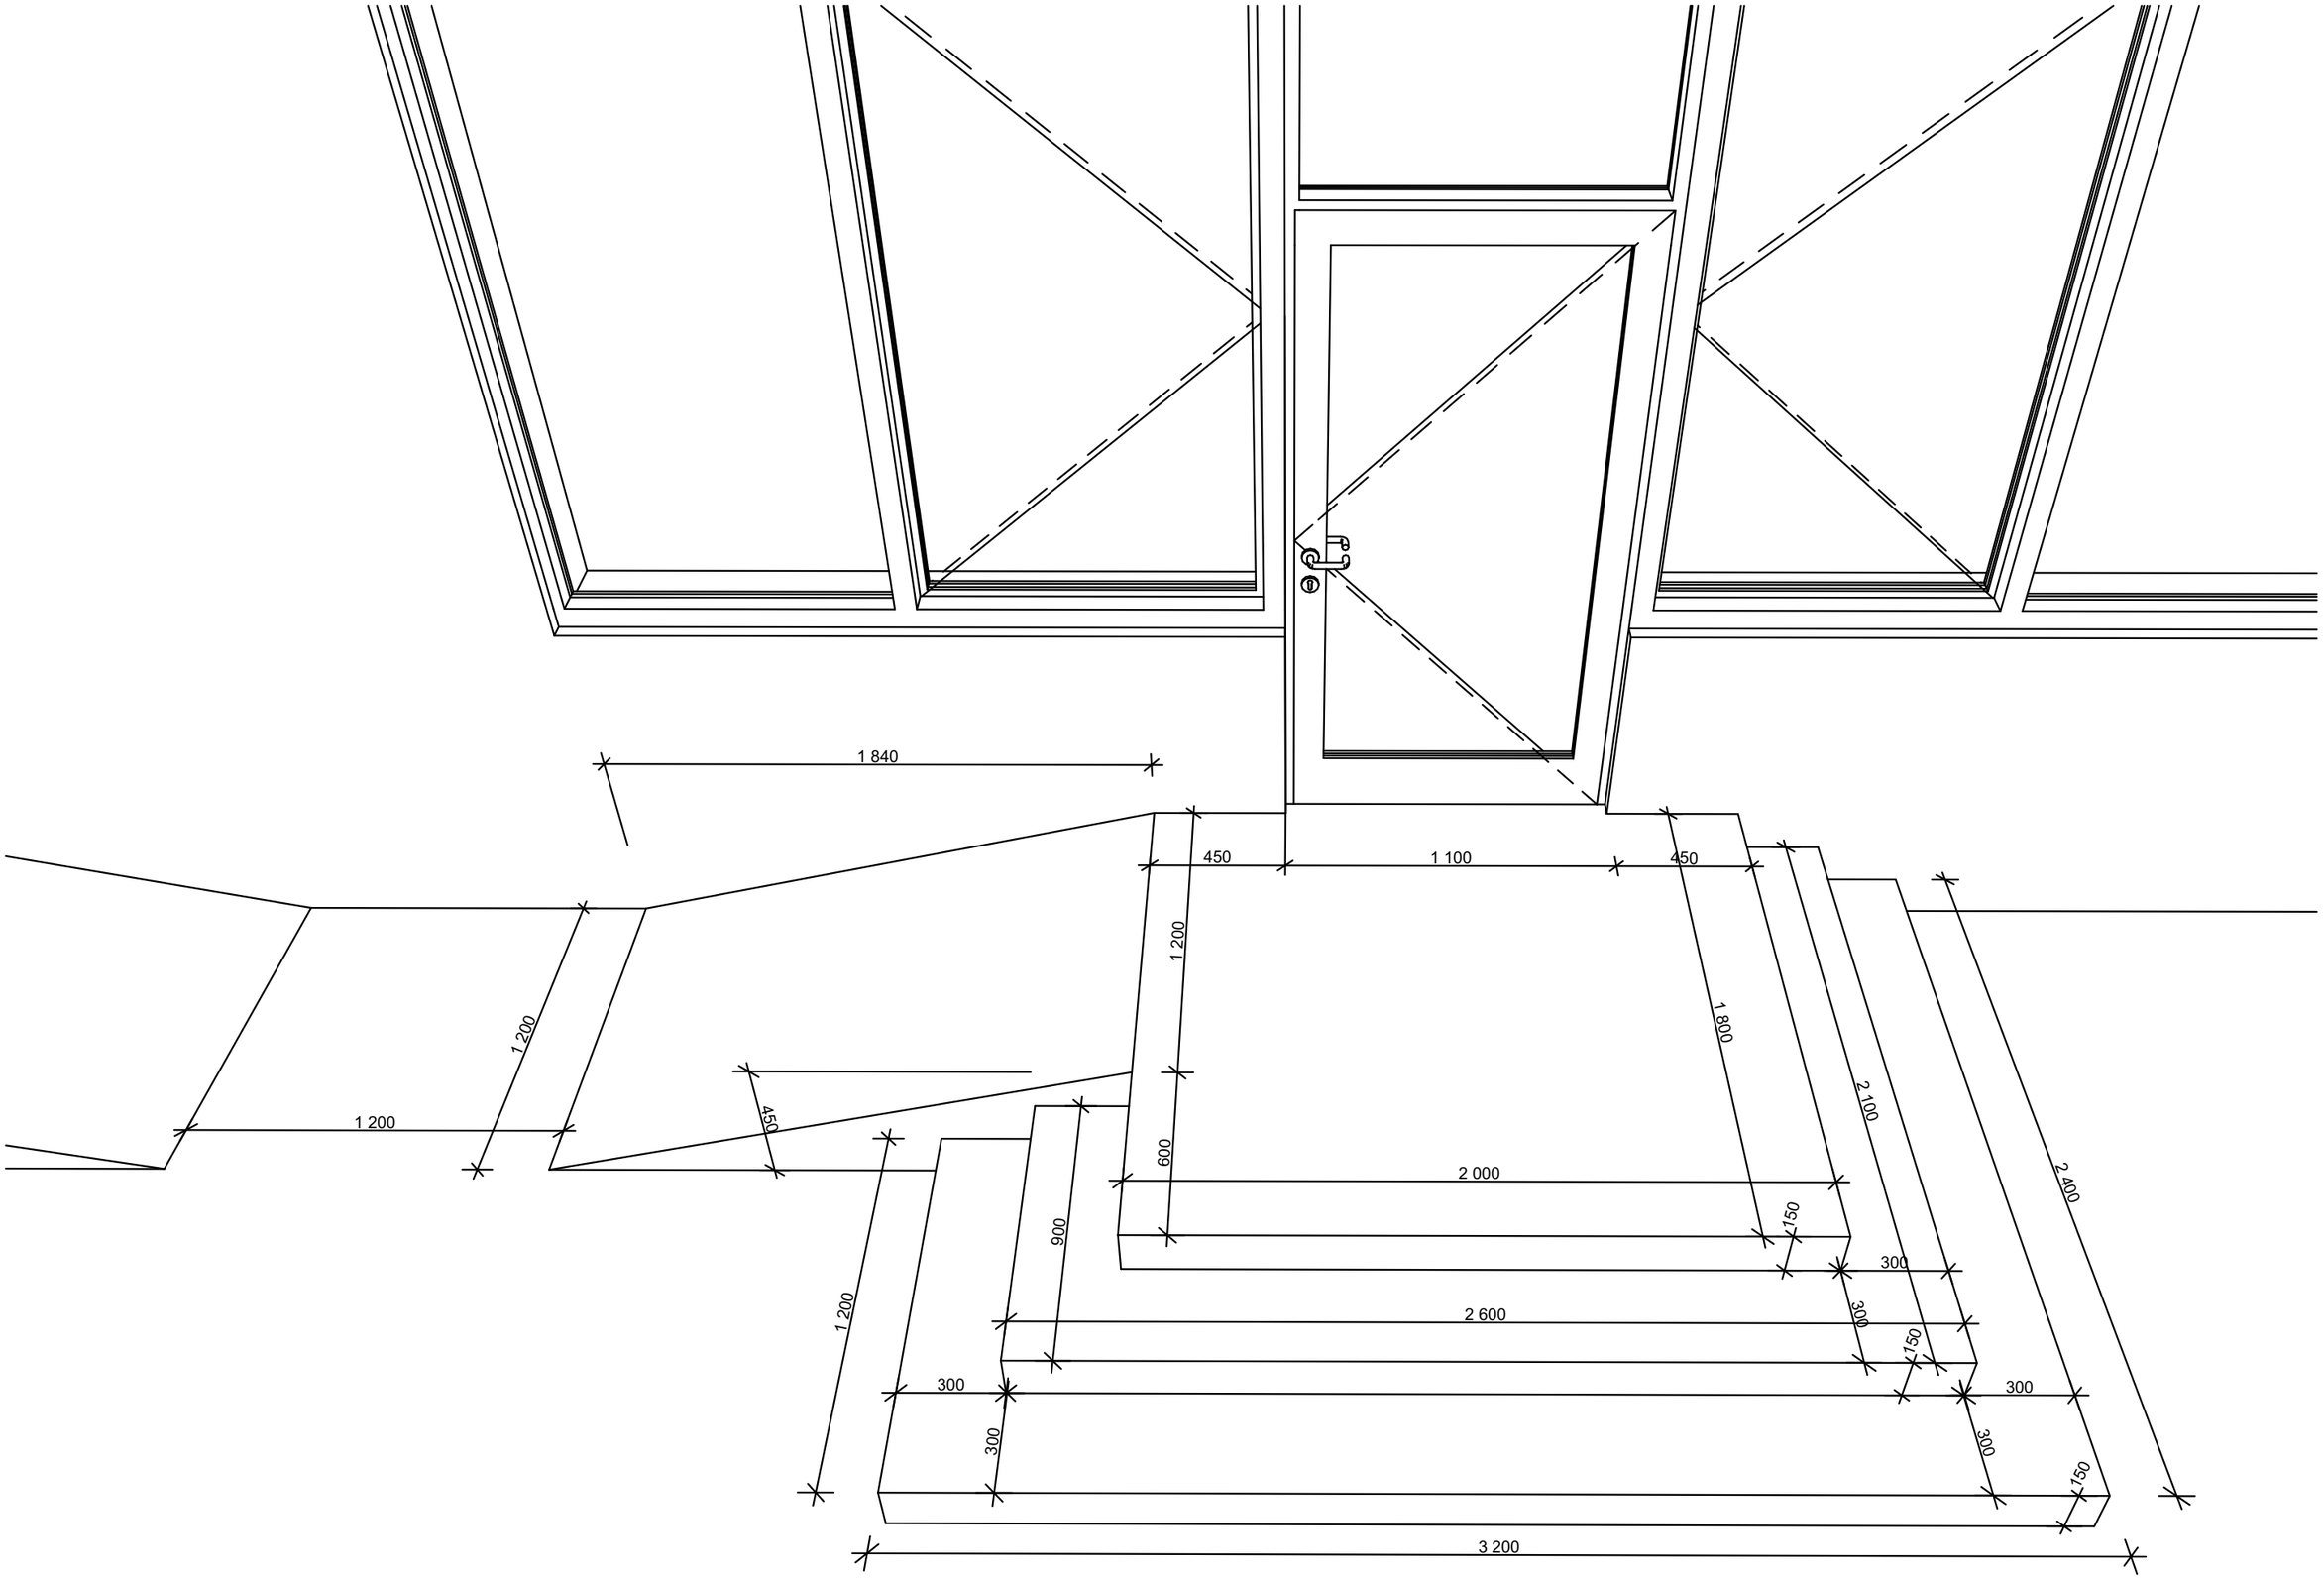

вход 1:100

ВНИМАНИЕ! Проект предназначен только для сметного расчета и не является основанием для производства работ.

дизайн-студия "КВАДРАТ"
+38 (067) 563-07-82
www.kvadrat.dp.ua
info@kvadrat.dp.ua

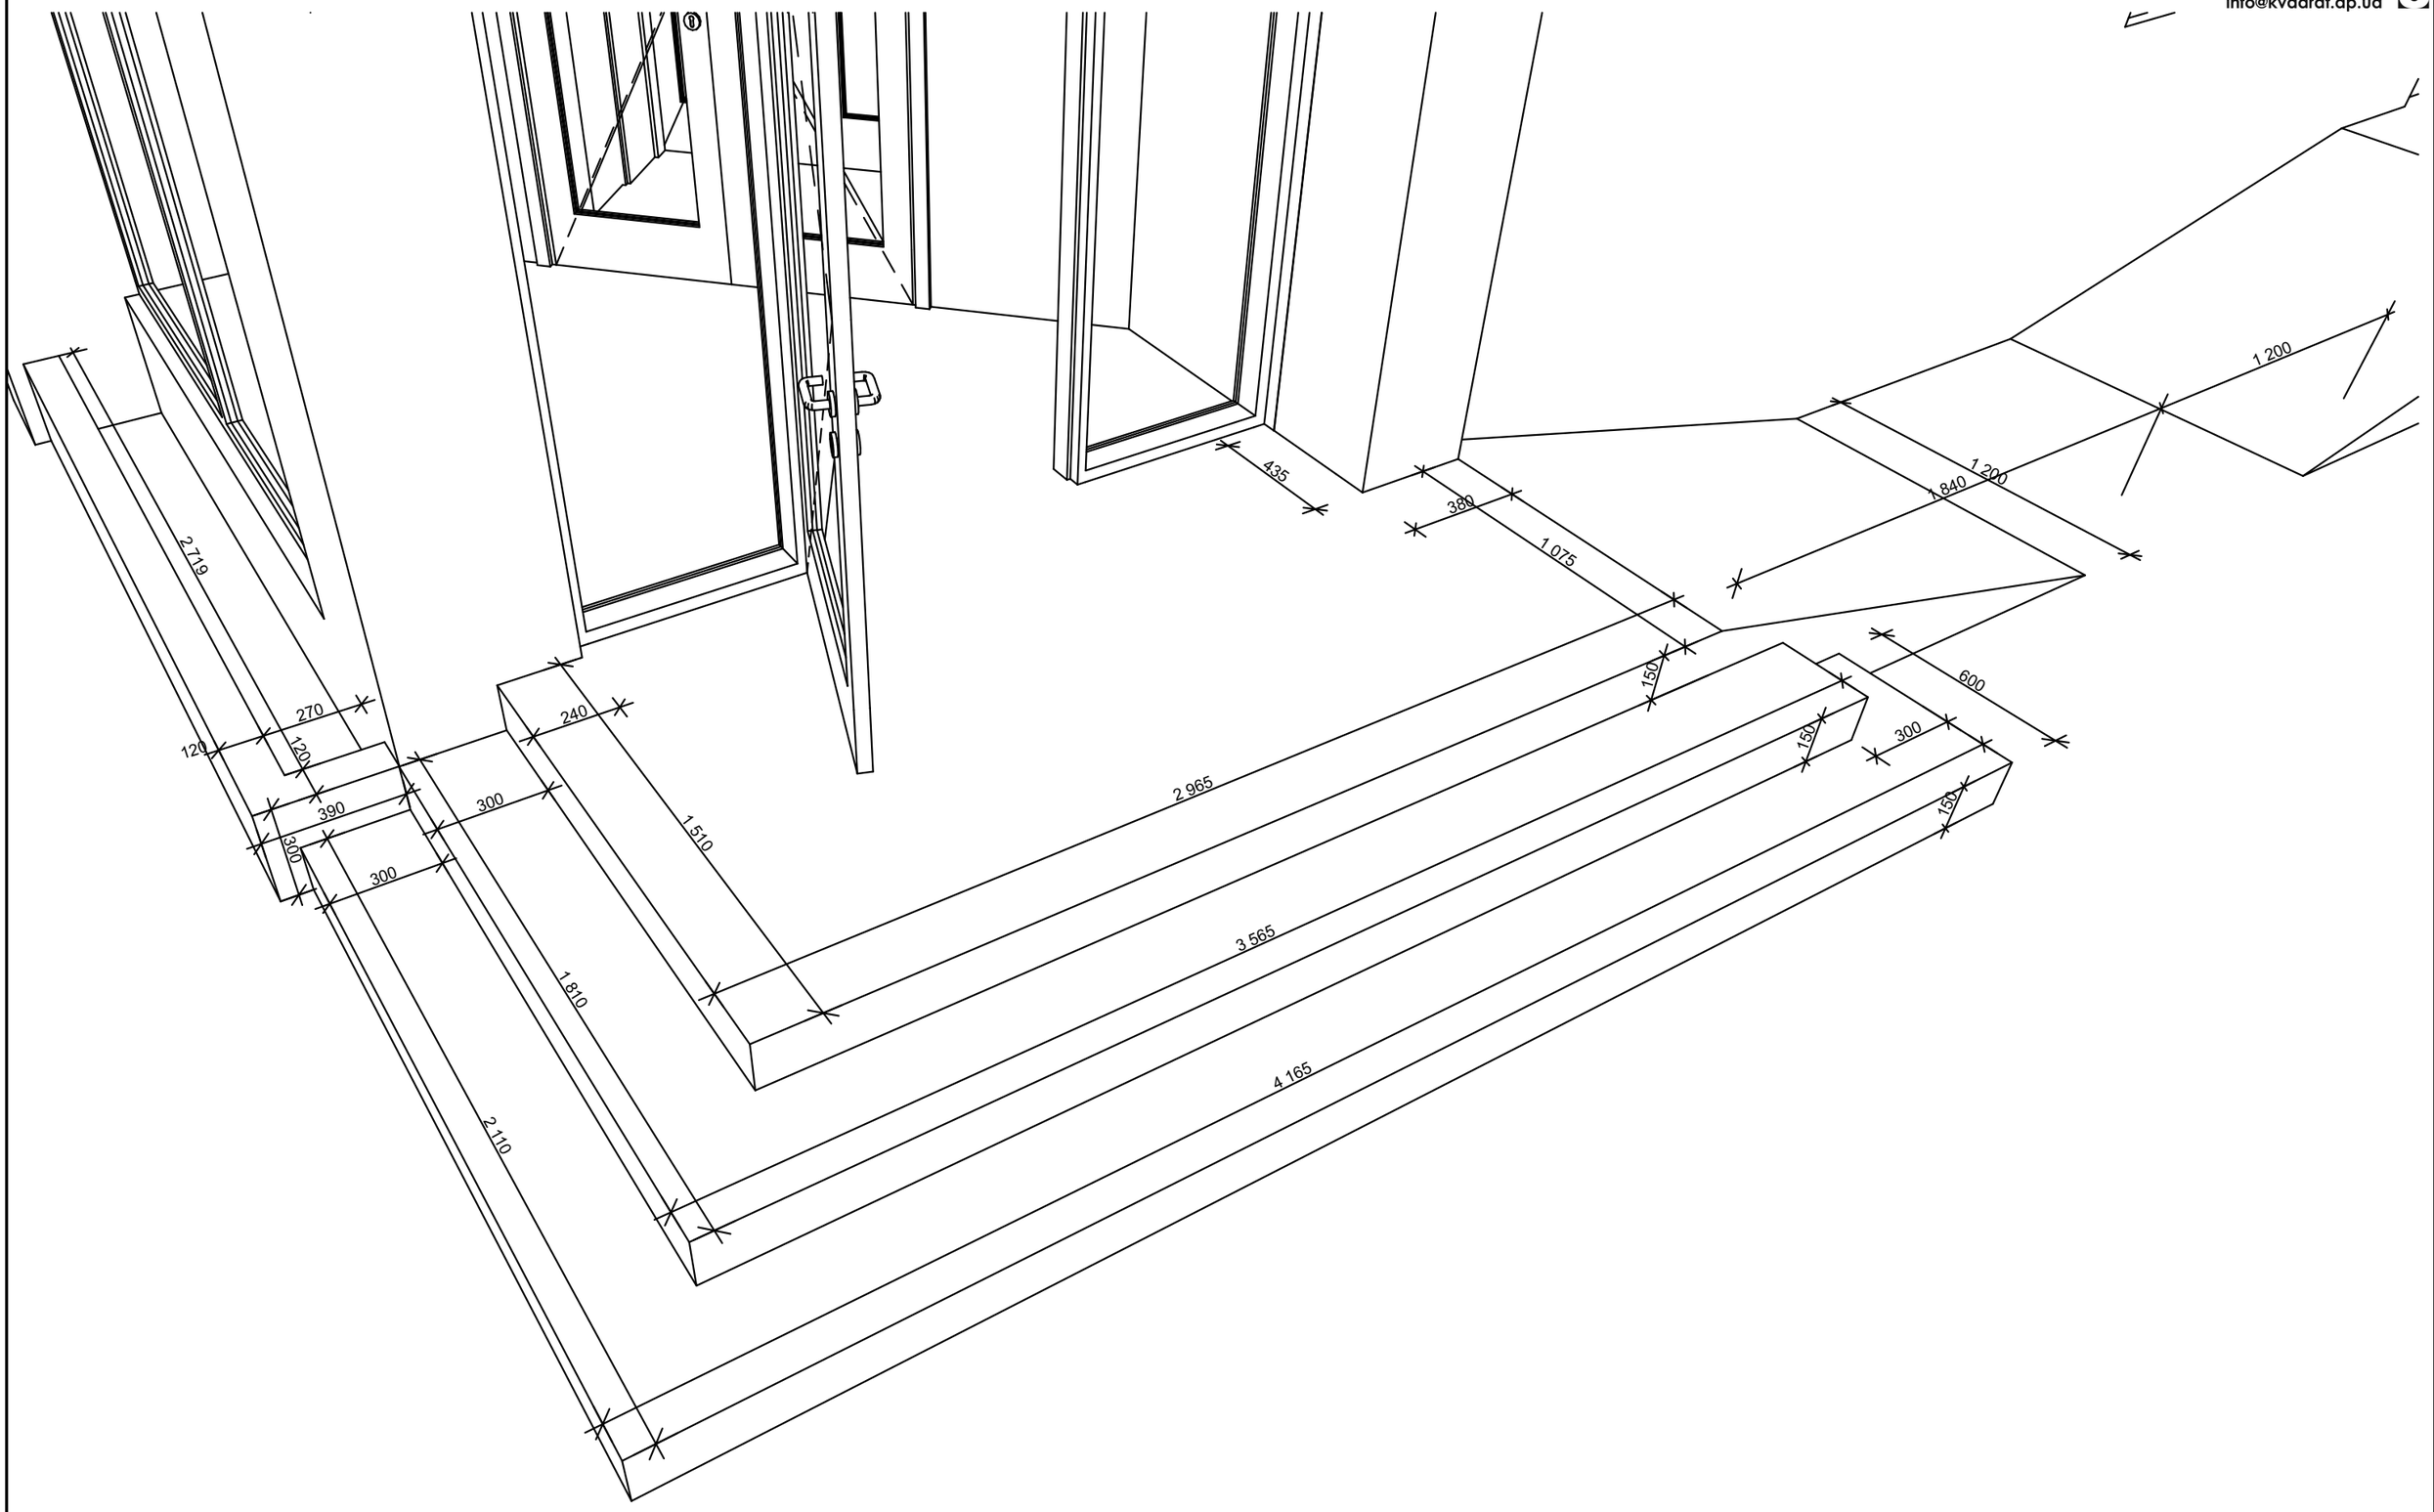

Вход 2 1:100