



Індивідуальний житловий будинок за адресою:

*Конструкції дерев'яні
(Комплект КД)*

ВІДОМІСТЬ РОБОЧИХ КРЕСЛЕНЬ ОСНОВНОГО КОМПЛЕКТУ МАРКИ КР

Арк.	Найменування	Примітки
1	Титульний аркуш	
2	Загальні вказівки	
3	Схема розміщення балок перекриття на поз. 6,000 М1:100	
4	Схема розміщення мауерлатів, леженів та стійок М1:100	
5	Схема розміщення крокви М1:100	
6	Розріз 1-1 М1:50	
7	ЗД-1	
8	ЗД-2	

ЗАГАЛЬНІ ВКАЗІВКИ

1. Проект розроблено виходячи з завдання на проектування.

2. Технічні рішення, прийняті у робочих кресленнях, відповідають вимогам екологічних, санітарно-гігієнічних, протипожежних та інших норм, що діють на території України, забезпечують безпечну для життя та здоров'я людей експлуатацію об'єкта за дотримання передбачених робочими кресленнями заходів.

3. Після укладання бетон повинен бути захищений від висихання, для чого рекомендується вкрити його плівковим матеріалом.

4. Завантаження конструкцій корисним навантаженням допускається після досягнення бетоном 100% проектної міцності.

5. Усі роботи зі зведення монолітних залізобетонних конструкцій виконувати з дотриманням вимог ДБН В.2.6-33:2008 "Несучі та огорожувальні конструкції".

6. Місця робочих швів при бетонуванні допускається влаштовувати у перекритті – у межах середньої третини плит короткого прольоту.

7. Перед бетонуванням поверхні робочих швів очистити від сміття, бруду та ін., цементну плівку зняти металевими щітками. Очищені поверхні промити водою та просушити струменем повітря безпосередньо перед бетонуванням.

8. Поверхні робочих швів повинні бути перпендикулярні до осей бетонованих конструкцій.

9. При виробництві будівельно-монтажних робіт дотримуватись вимог ДБН А.3.2-2-2009 "Безпека праці у будівництві".

10. Роботи в зимовий час виконувати відповідно до вказівок, наведених у ДБН А.3.1-5-96.

11. Для захисту поверхонь залізобетонних конструкцій, що стикаються з ґрунтом, застосувати промазувальну обмазувальну гідроізоляцію "Пенетрон" (ТУ 5745-001-77921756-2006) в 2 шари.

12. Зворотне засипання виконувати шарами 20-30 см непросадочним ґрунтом оптимальної вологості з ретельним трамбуванням кожного шару.

13. Зварювання елементів проводити електродами типу Е42А ГОСТ 9467-75*.


14. Усі матеріали мають бути сертифіковані в Україні. Заміна матеріалів, закладених у проекті, на аналогічні має узгоджуватися з проектною організацією.

15. У процесі будівництва необхідно організувати контроль якості матеріалів, виробів і конструкцій, що застосовуються.

						КД_22-36				
						Індивідуальний житловий будинок за адресою:				
Зм.	Кільк.	Арк.	№Док.	Підп.	Дата					
						Проект індивідуальний житловий будинок		Стадія РП	Аркуш 2	Аркушів
						Загальні вказівки				

Формат А3А Копія

Схема розміщення балок перекриття на поз. 6,000 М1:100

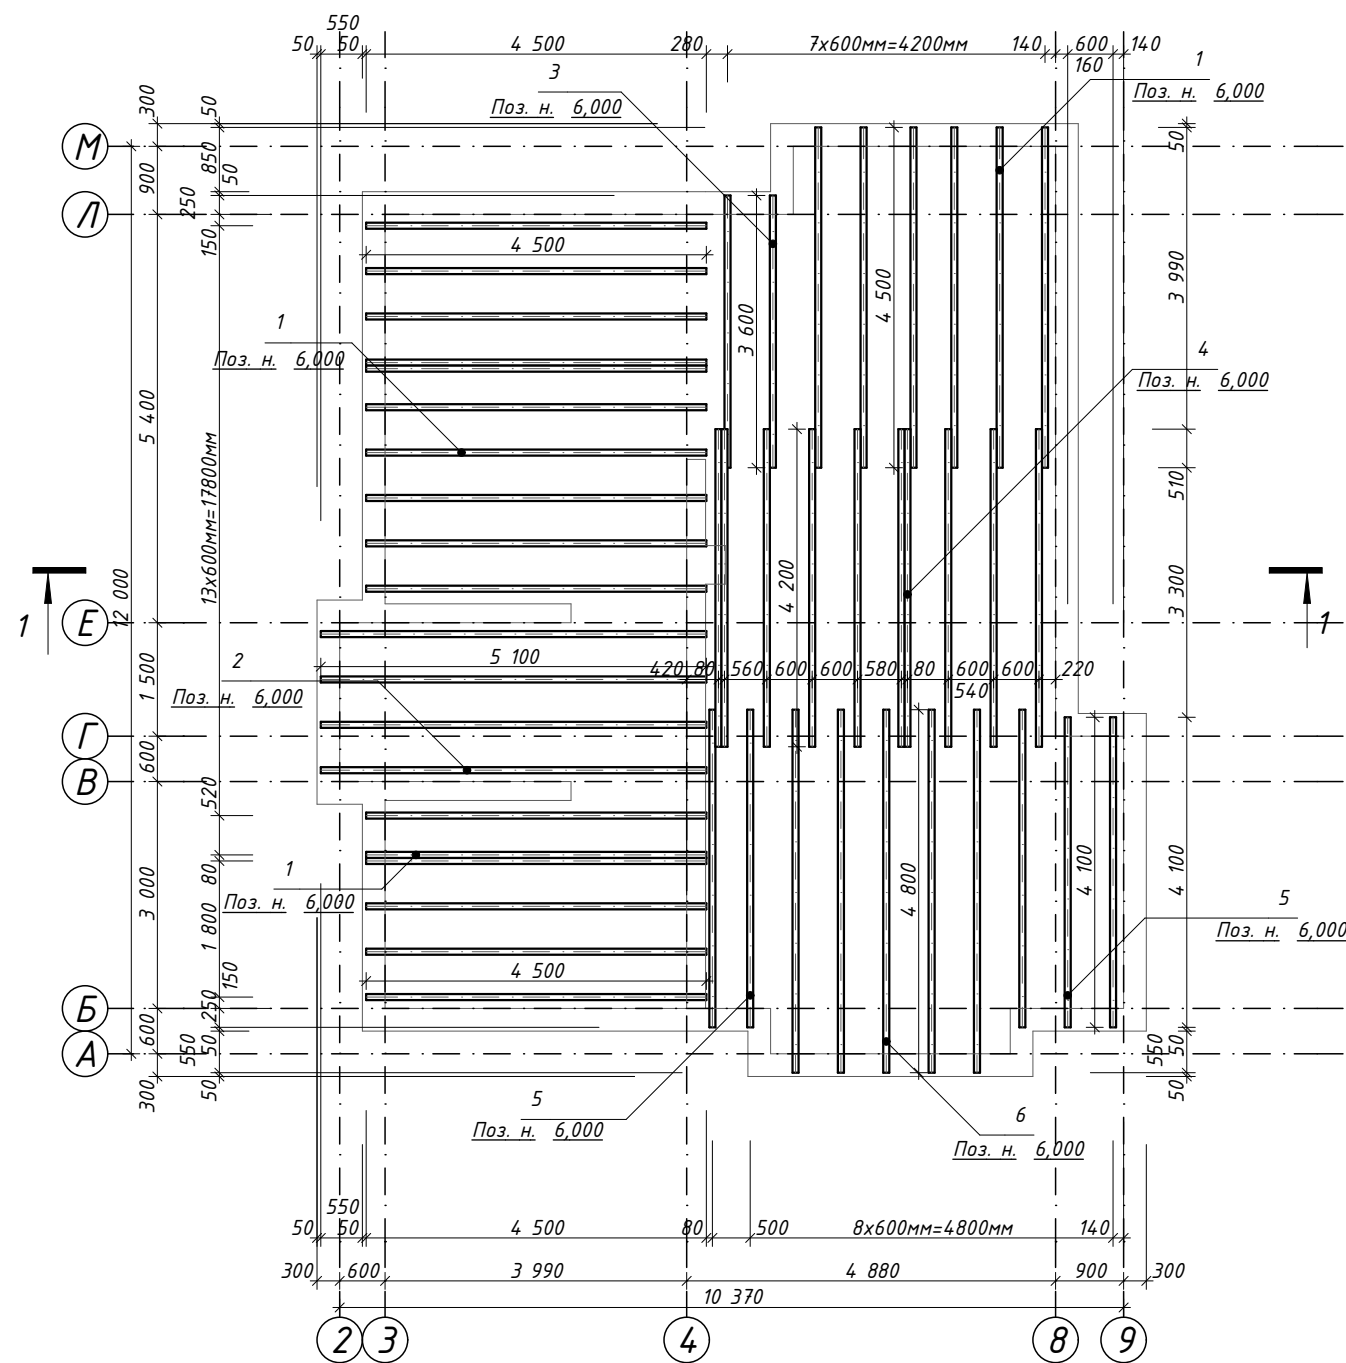

Специфікація елементів перекриття

Поз.	Найменування	Ширина, мм	Висота, мм	Кіл.	Довж., мм	Об'єм, м.куб.
1.	Балка, друс із хвойних порід	80	200	22	4500	1,58
2.	Балка, друс із хвойних порід	80	200	4	5100	0,33
3.	Балка, друс із хвойних порід	80	200	2	3600	0,12
4.	Балка, друс із хвойних порід	80	200	10	4200	0,67
5.	Балка, друс із хвойних порід	80	200	5	4100	0,33
6.	Балка, друс із хвойних порід	80	200	5	4800	0,38

Специфікація елементів мурування на поз. 6,000

Поз.	Позначення	Найменування	Кіл.	Маса од., кг	Прим.
Збірні одиниці					
1.	ДСТУ Б В.2.7-80:2008	Кирпич 250мм	5,98	-	Без урахування відходів


						КД_22-36		
						Індивідуальний житловий будинок за адресою:		
Зм.	Кільк.	Арк.	№Док.	Підп.	Дата	Проект індивідуальний житловий будинок	Стадія	Аркуш
							РП	3
						Схема розміщення балок перекриття на поз. 6,000 М1:100		



Формат АЗА Копія

Схема розміщення крокви М1:100

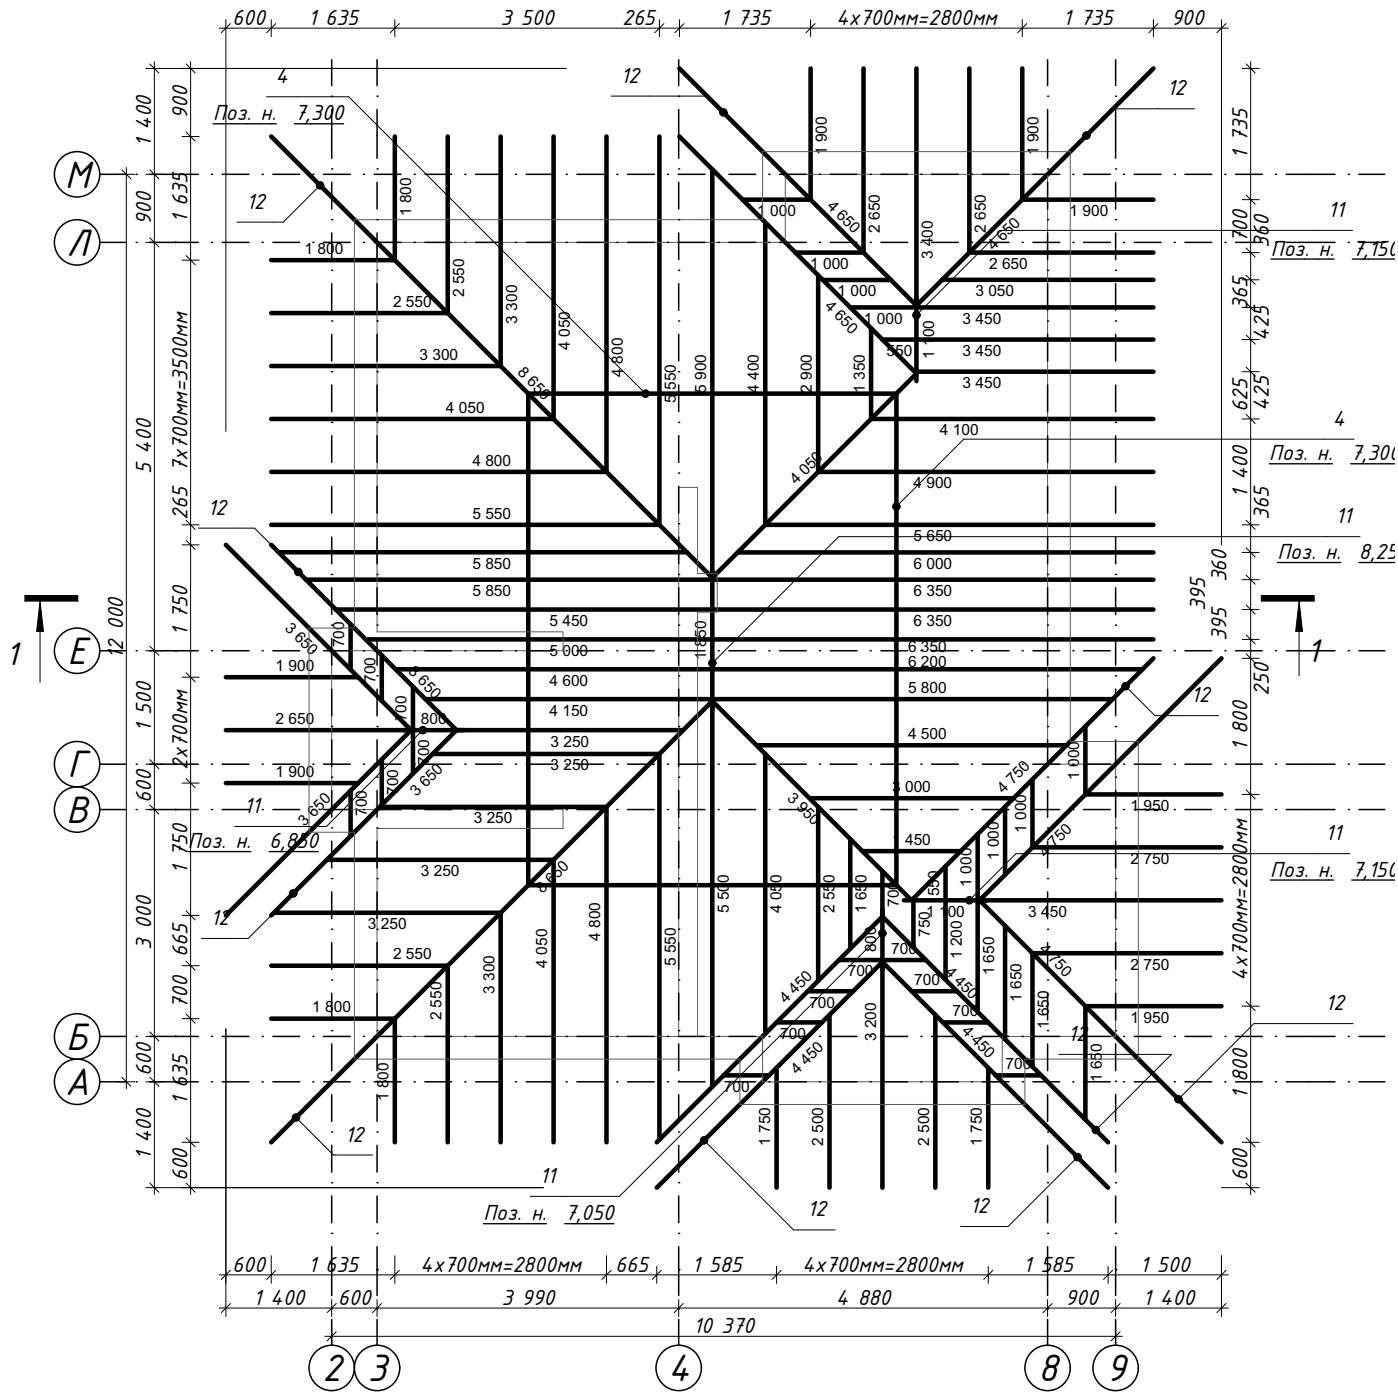


Специфікація елементів кров'яної системи


Поз.	Найменування	Ширина, мм	Висота, мм	Кіл.	Довж., мм	Об'єм, м.куб.
1.	Мауерлат, брус із хвойних порід	120	150	-	-	0,82
2.	Лежень, брус із хвойних порід	100	100	-	-	0,02
3.	Лежень, брус із хвойних порід	100	100	-	-	0,10
4.	Лежень та прогін, брус із хвойних порід	100	100	-	-	0,48
5.	Лежень, брус із хвойних порід	100	100	-	-	0,03
6.	Стійка, брус із хвойних порід	100	100	-	-	0,02
7.	Стійка, брус із хвойних порід	100	100	-	-	0,04
8.	Стійка, брус із хвойних порід	100	100	-	-	0,02
9.	Стійка, брус із хвойних порід	100	100	-	-	0,04
10.	Стійка, брус із хвойних порід	100	100	-	-	0,22
11.	Коник, брус із хвойних порід	80	200	-	-	0,09
12.	Діагональна кроква, брус із хвойних порід	80	200	-	-	1,34
13.	Кроква, брус із хвойних порід	50	200	-	-	2,83
14.	Рейка, брус із хвойних порід	50	50	-	-	0,63
15.	Обрешітка, брус із хвойних порід	50	50	-	-	1,12

						КД_22-36			
						Індивідуальний житловий будинок за адресою:			
Зм.	Кільк.	Арк.	№Док.	Підп.	Дата				
						Проект індивідуальний житловий будинок	Стадія	Аркуш	Архивів
							РП	5	
						Схема розміщення крокви М1:100			


Розріз 1-1 М1:50

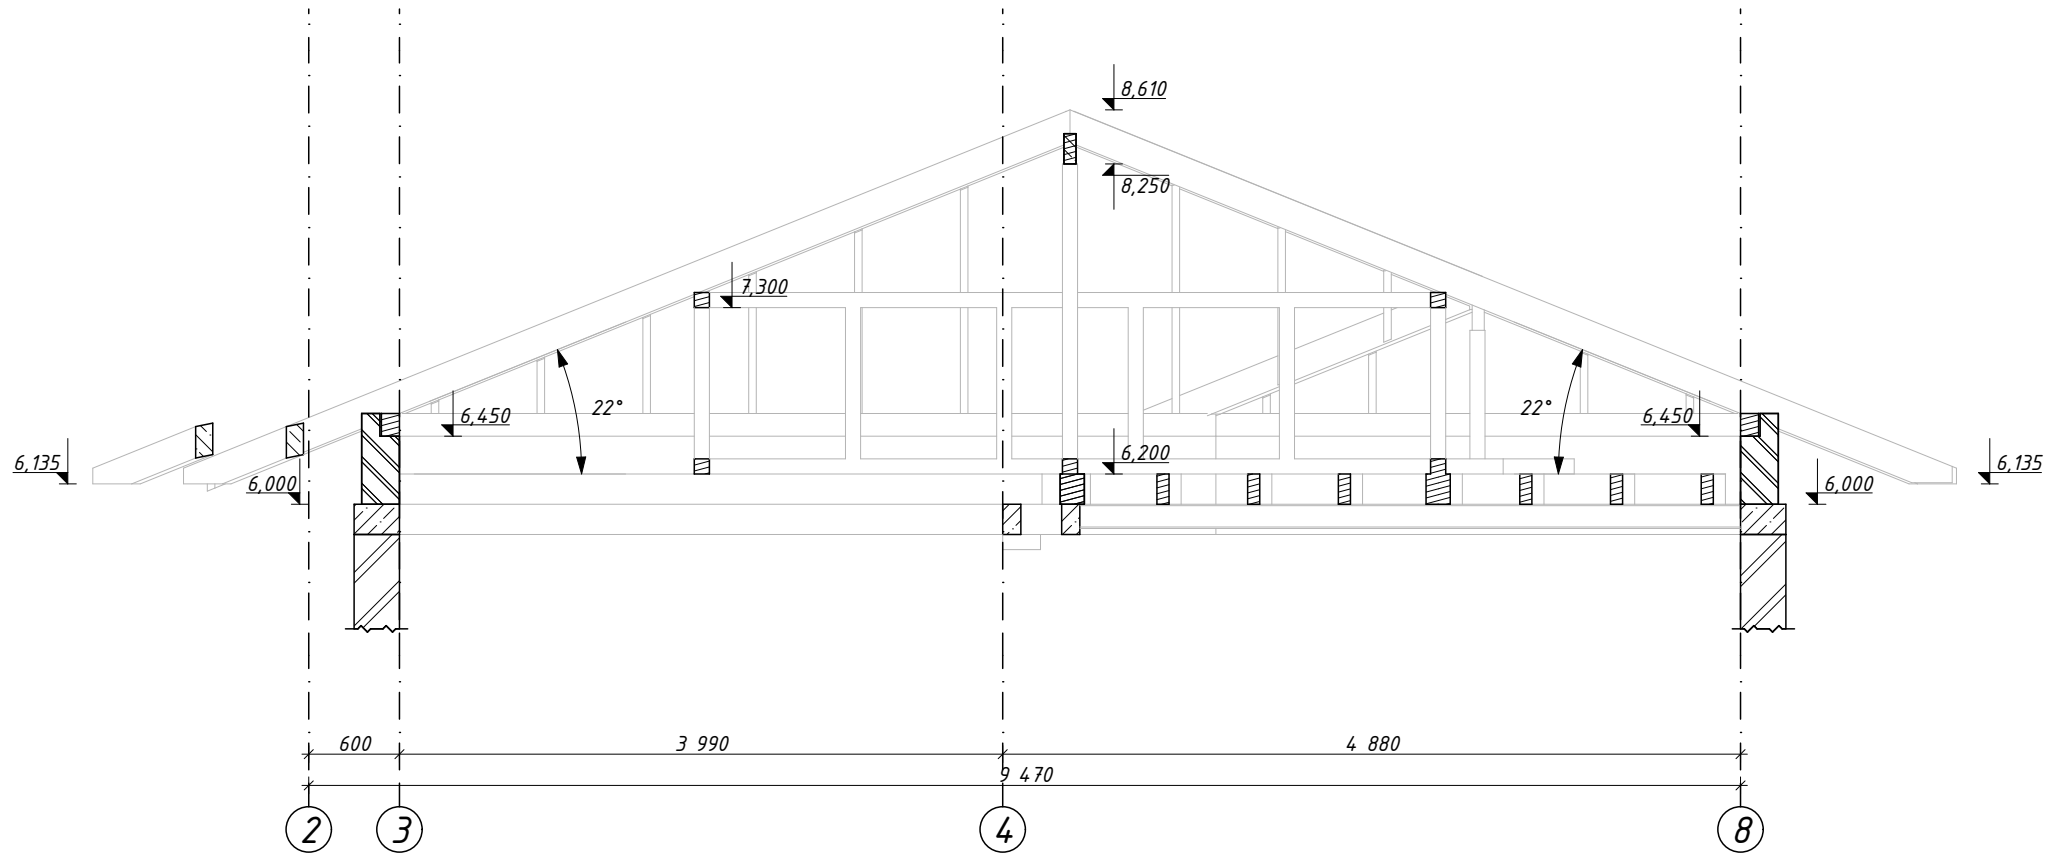

						КД_22-36			
						Індивідуальний житловий будинок за адресою:			
Зм.	Кільк.	Арк.	№Док.	Підп.	Дата				
						Проект індивідуальний житловий будинок	Стадія	Аркуш	Аркушів
							РП	6	
						Розріз 1-1 М1:50			

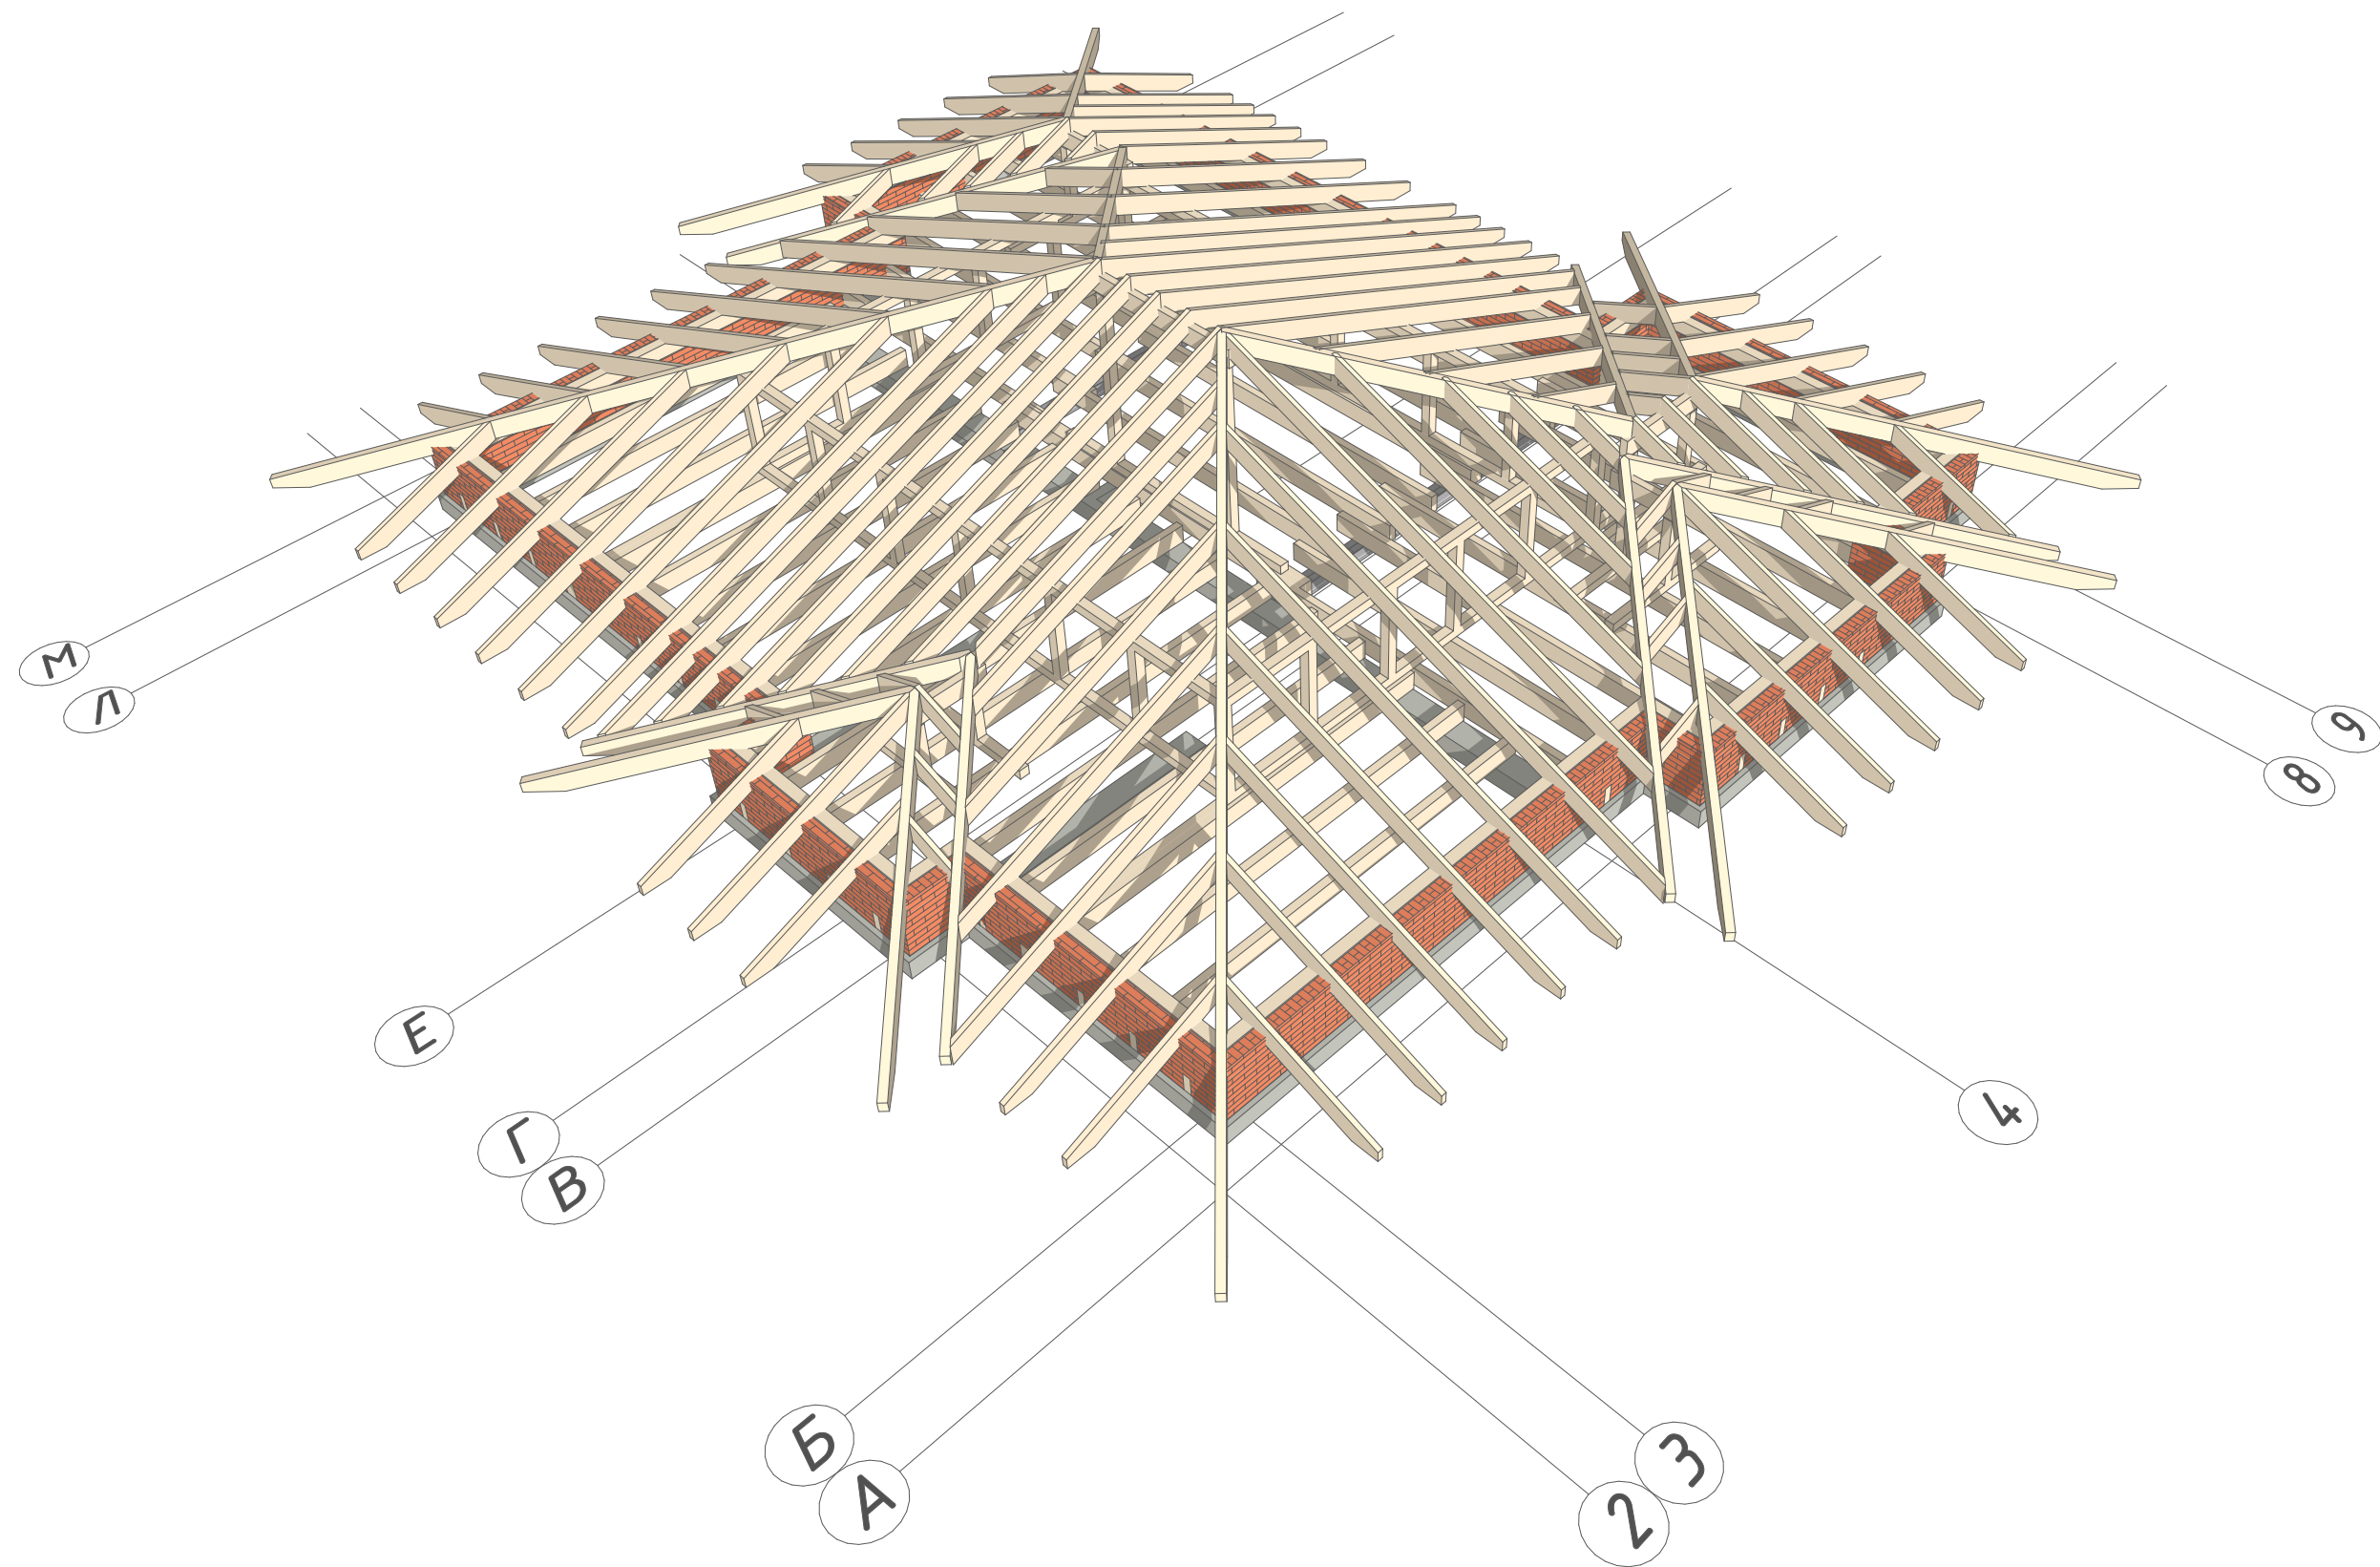

						КД_22-36			
						Індивідуальний житловий будинок за адресою:			
Зм.	Кільк.	Арк.	№Док.	Підп.	Дата	Проект індивідуальний житловий будинок	Стадія	Аркуш	Аркушів
							РП	7	
						ЗД-1			

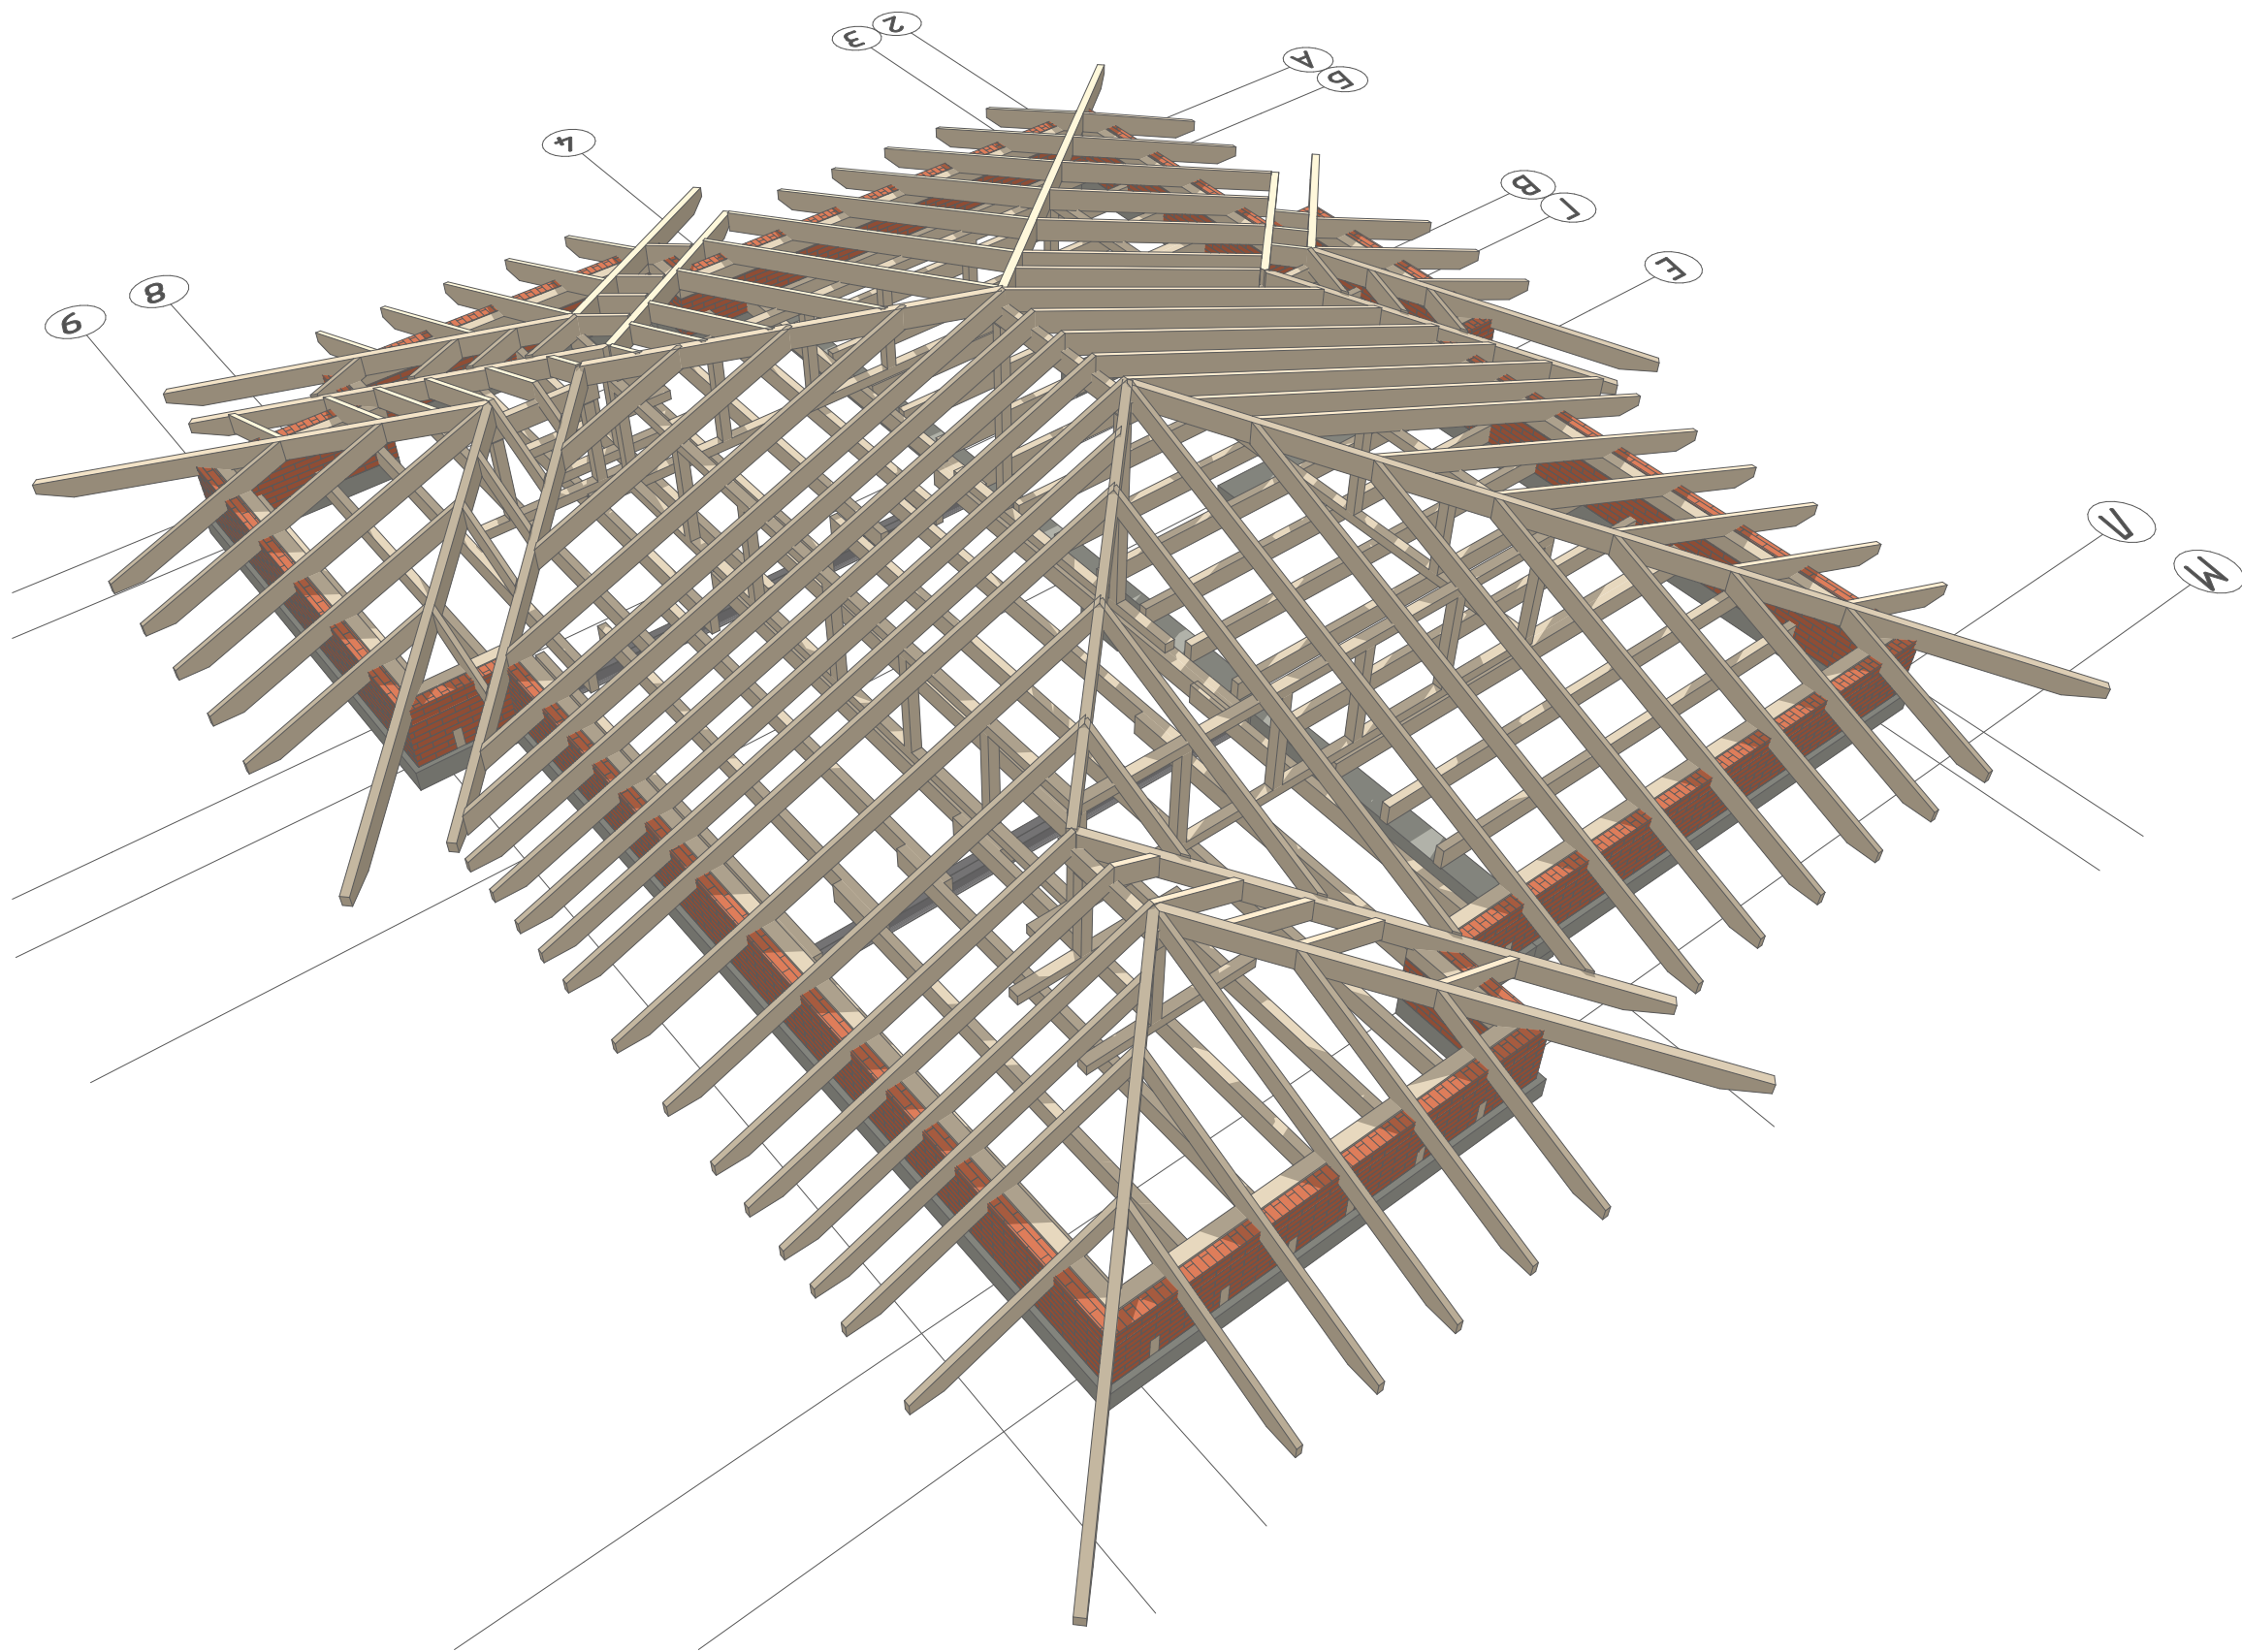

						КД_22-36			
						Індивідуальний житловий будинок за адресою:			
Зм.	Кільк.	Арк.	№Док.	Підп.	Дата	Проект індивідуальний житловий будинок	Стадія	Аркуш	Аркушів
							РП	8	
						3D-2			