


План -1 поверху на відм.-3,400

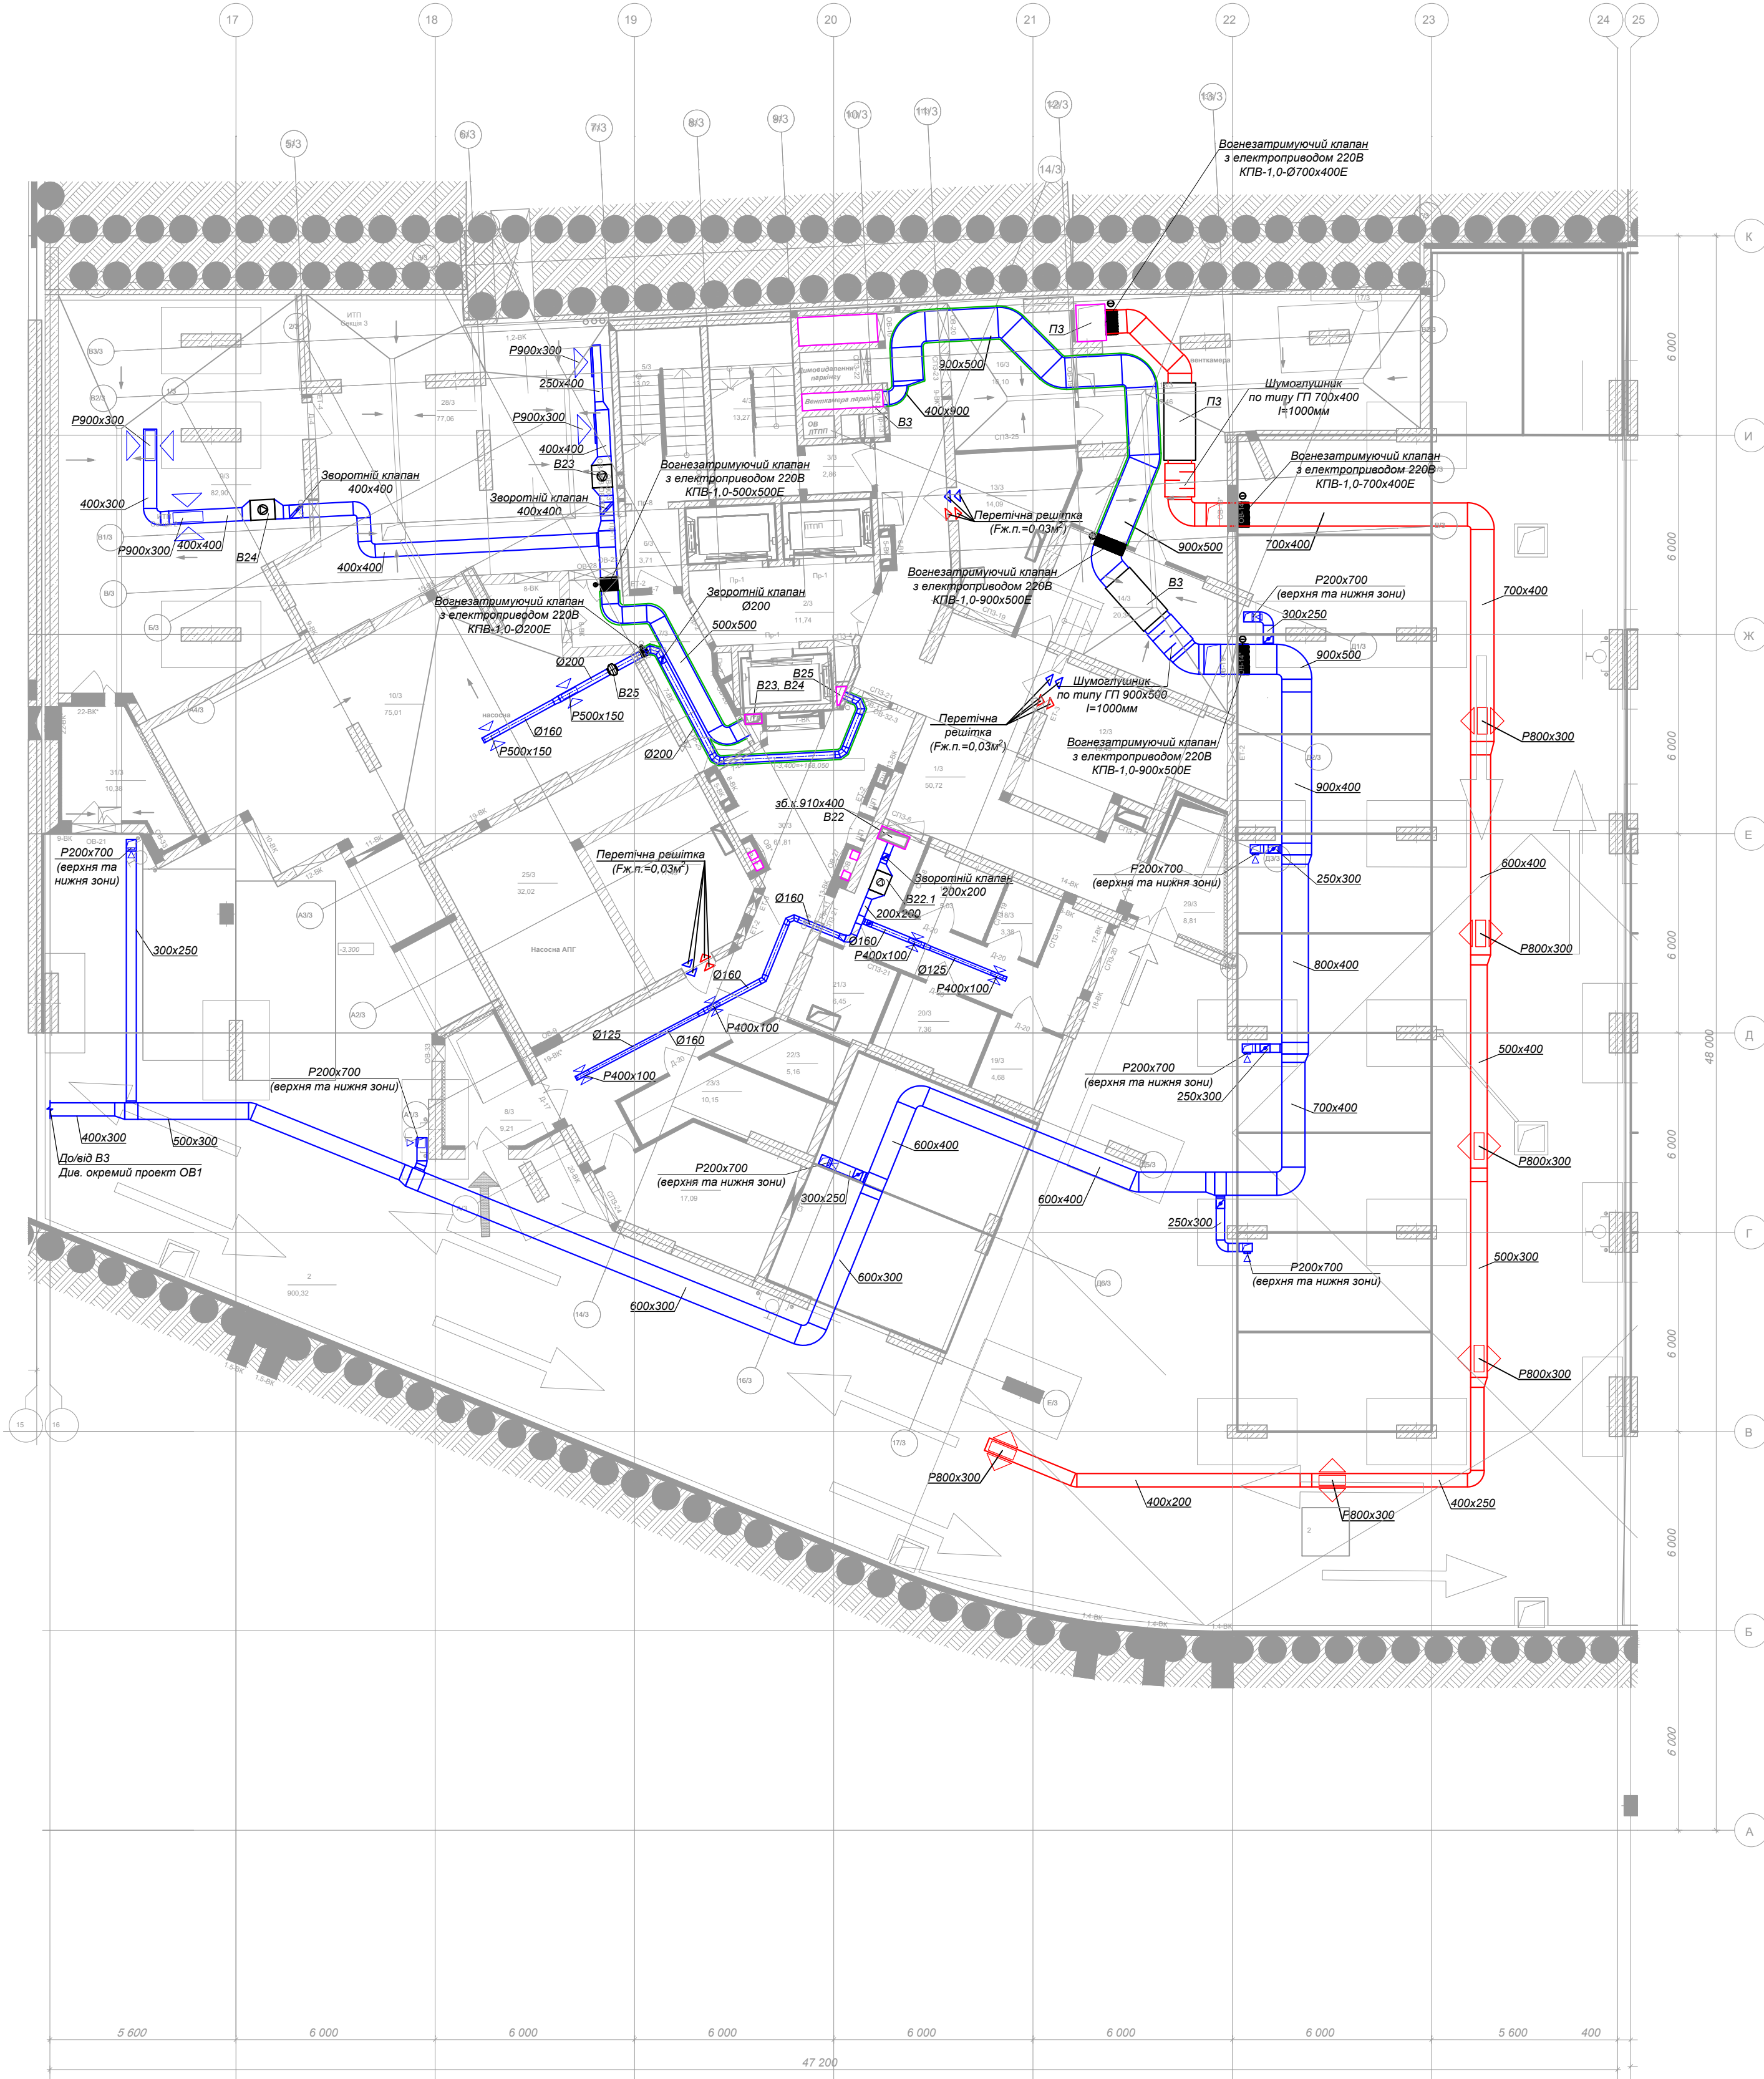

Експлікація -1 поверху в межах Секції 3			
Тип	№/п	Назва приміщення	Площа
Загального користування			
	1/3	Коридор	50,72
	2/3	Ліфтовий хол	11,74
	3/3	Тамбур	2,86
	4/3	Сходовоа клітка С1	13,27
	5/3	Сходовоа клітка С1	13,02
	6/3	Тамбур	3,71
	7/3	Тамбур	12,83
	8/3	Тамбур ПТШ-1	9,21
	29/3	Тамбур ПТШ-1	8,81
	30/3	Коридор	61,81
	31/3	Тамбур ПТШ-1	10,38
			198,36 м²
Комори			
	17/3	Комора	5,03
	18/3	Комора	3,38

Експлікація -1 поверху в межах Секції 3			
Тип	№/п	Назва приміщення	Площа
	19/3	Комора	4,68
	20/3	Комора	7,36
	21/3	Комора	6,45
	22/3	Комора	5,16
	23/3	Комора	10,15
	24/3	Комора	17,09
			59,30 м²
Паркінг			
	2	Паркінг 2 протилежна секція	900,32
			900,32 м²
Технічні приміщення			
	9/3	ІТП	82,90
	10/3	Насосна	75,01
	11/3	Електрощитова	17,49
	12/3	Електрощитова	19,45
	13/3	Електрощитова	14,09

Експлікація -1 поверху в межах Секції 3			
Тип	№/п	Назва приміщення	Площа
	14/3	Вент. камера	20,34
	15/3	Вент. камера	57,46
	16/3	Вент. камера	30,57
	25/3	Насосна автоматичного пожегосасіння	32,02
	28/3	ІТП	77,06
			426,39 м²
			1 584,37 м²

Умовні позначення:

- Припливний повітровід із оцинкованої сталі
- Витяжний повітровід із оцинкованої сталі
- Витяжний повітровід у вогнестійкому покритті із вогнестійкістю EI 120

П/08/06/18-03-ОВ1					
Будівництво житлового комплексу на вул. Деягярівській, 25-А у Шевченківському районі м. Києва					
Перша черга будівництва. Секція №3 (стилобатна частина)				Стадія	Аркуш
Вентиляція. План -1 поверху на відм.-3,400				Р	14
ТОВ "Інженерні системи плюс"				Аркуші	
Зм.3	—	Зам.	—	06.21	
Зм.2	—	Зам.	—	12.20	
Зм.	Кільк	Арк	Недок	Підпис	Дата
ГП	Кагаловський			12.20	
Н.контр.	Кагаловський			12.20	
Перевірів	Ільченко			12.20	
Розробив	Тунікова			12.20	