



Вариант 5  
1й этаж

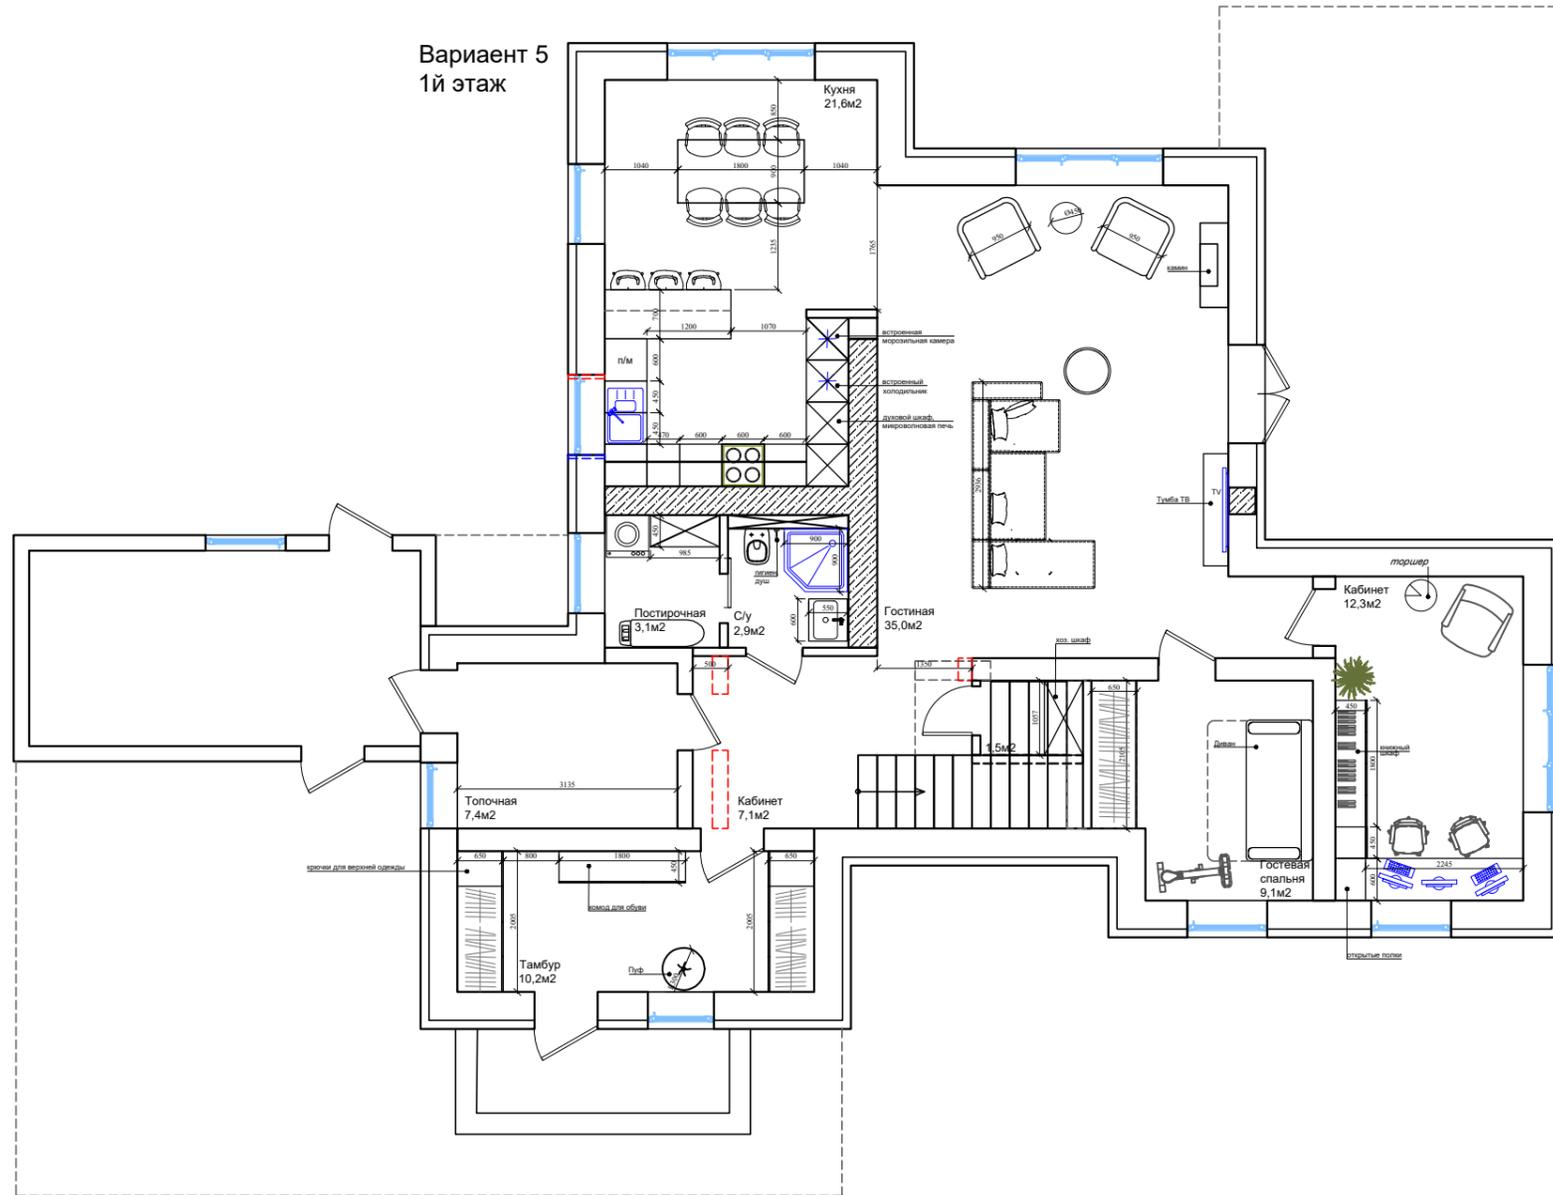

Вариант 5  
2й этаж

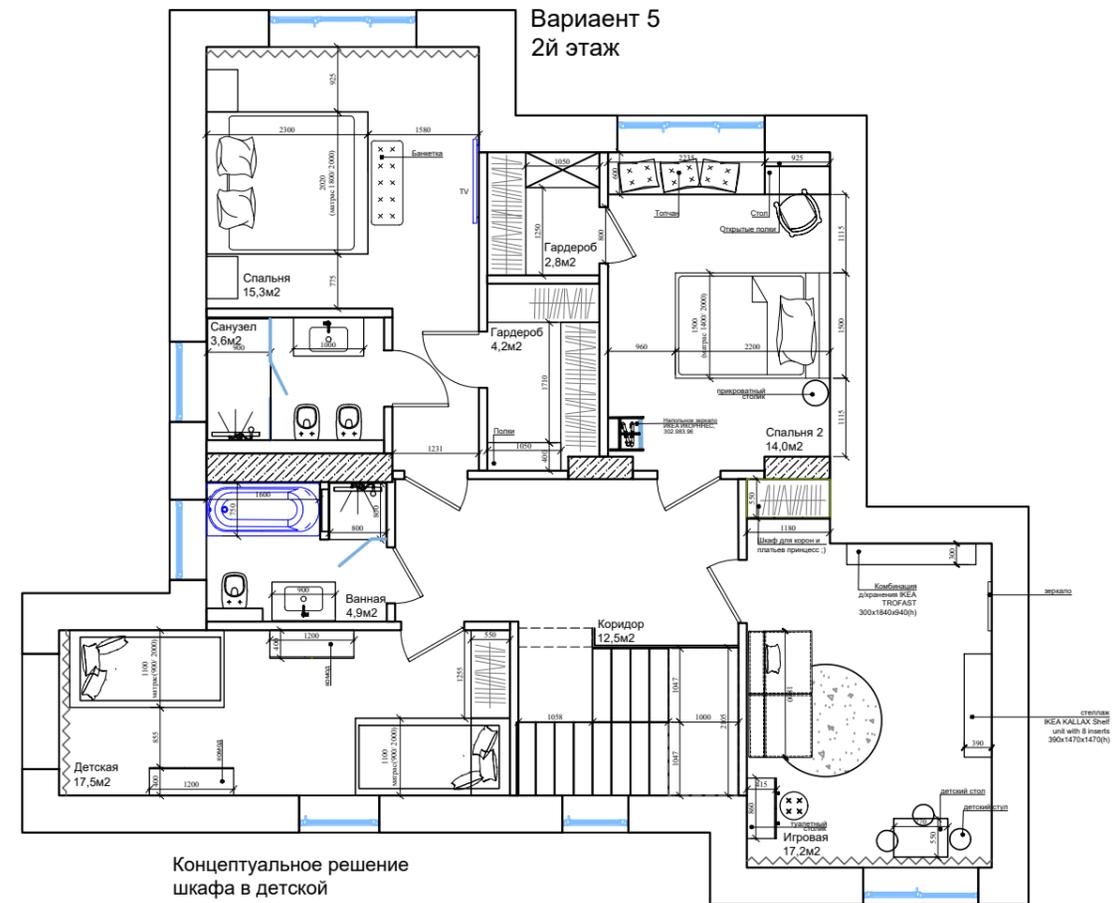

Концептуальное решение  
шкафа в детской



шкафы  
IKEA KALLAX shelf  
unit with 8 inserts  
300x147x147 (cm)