


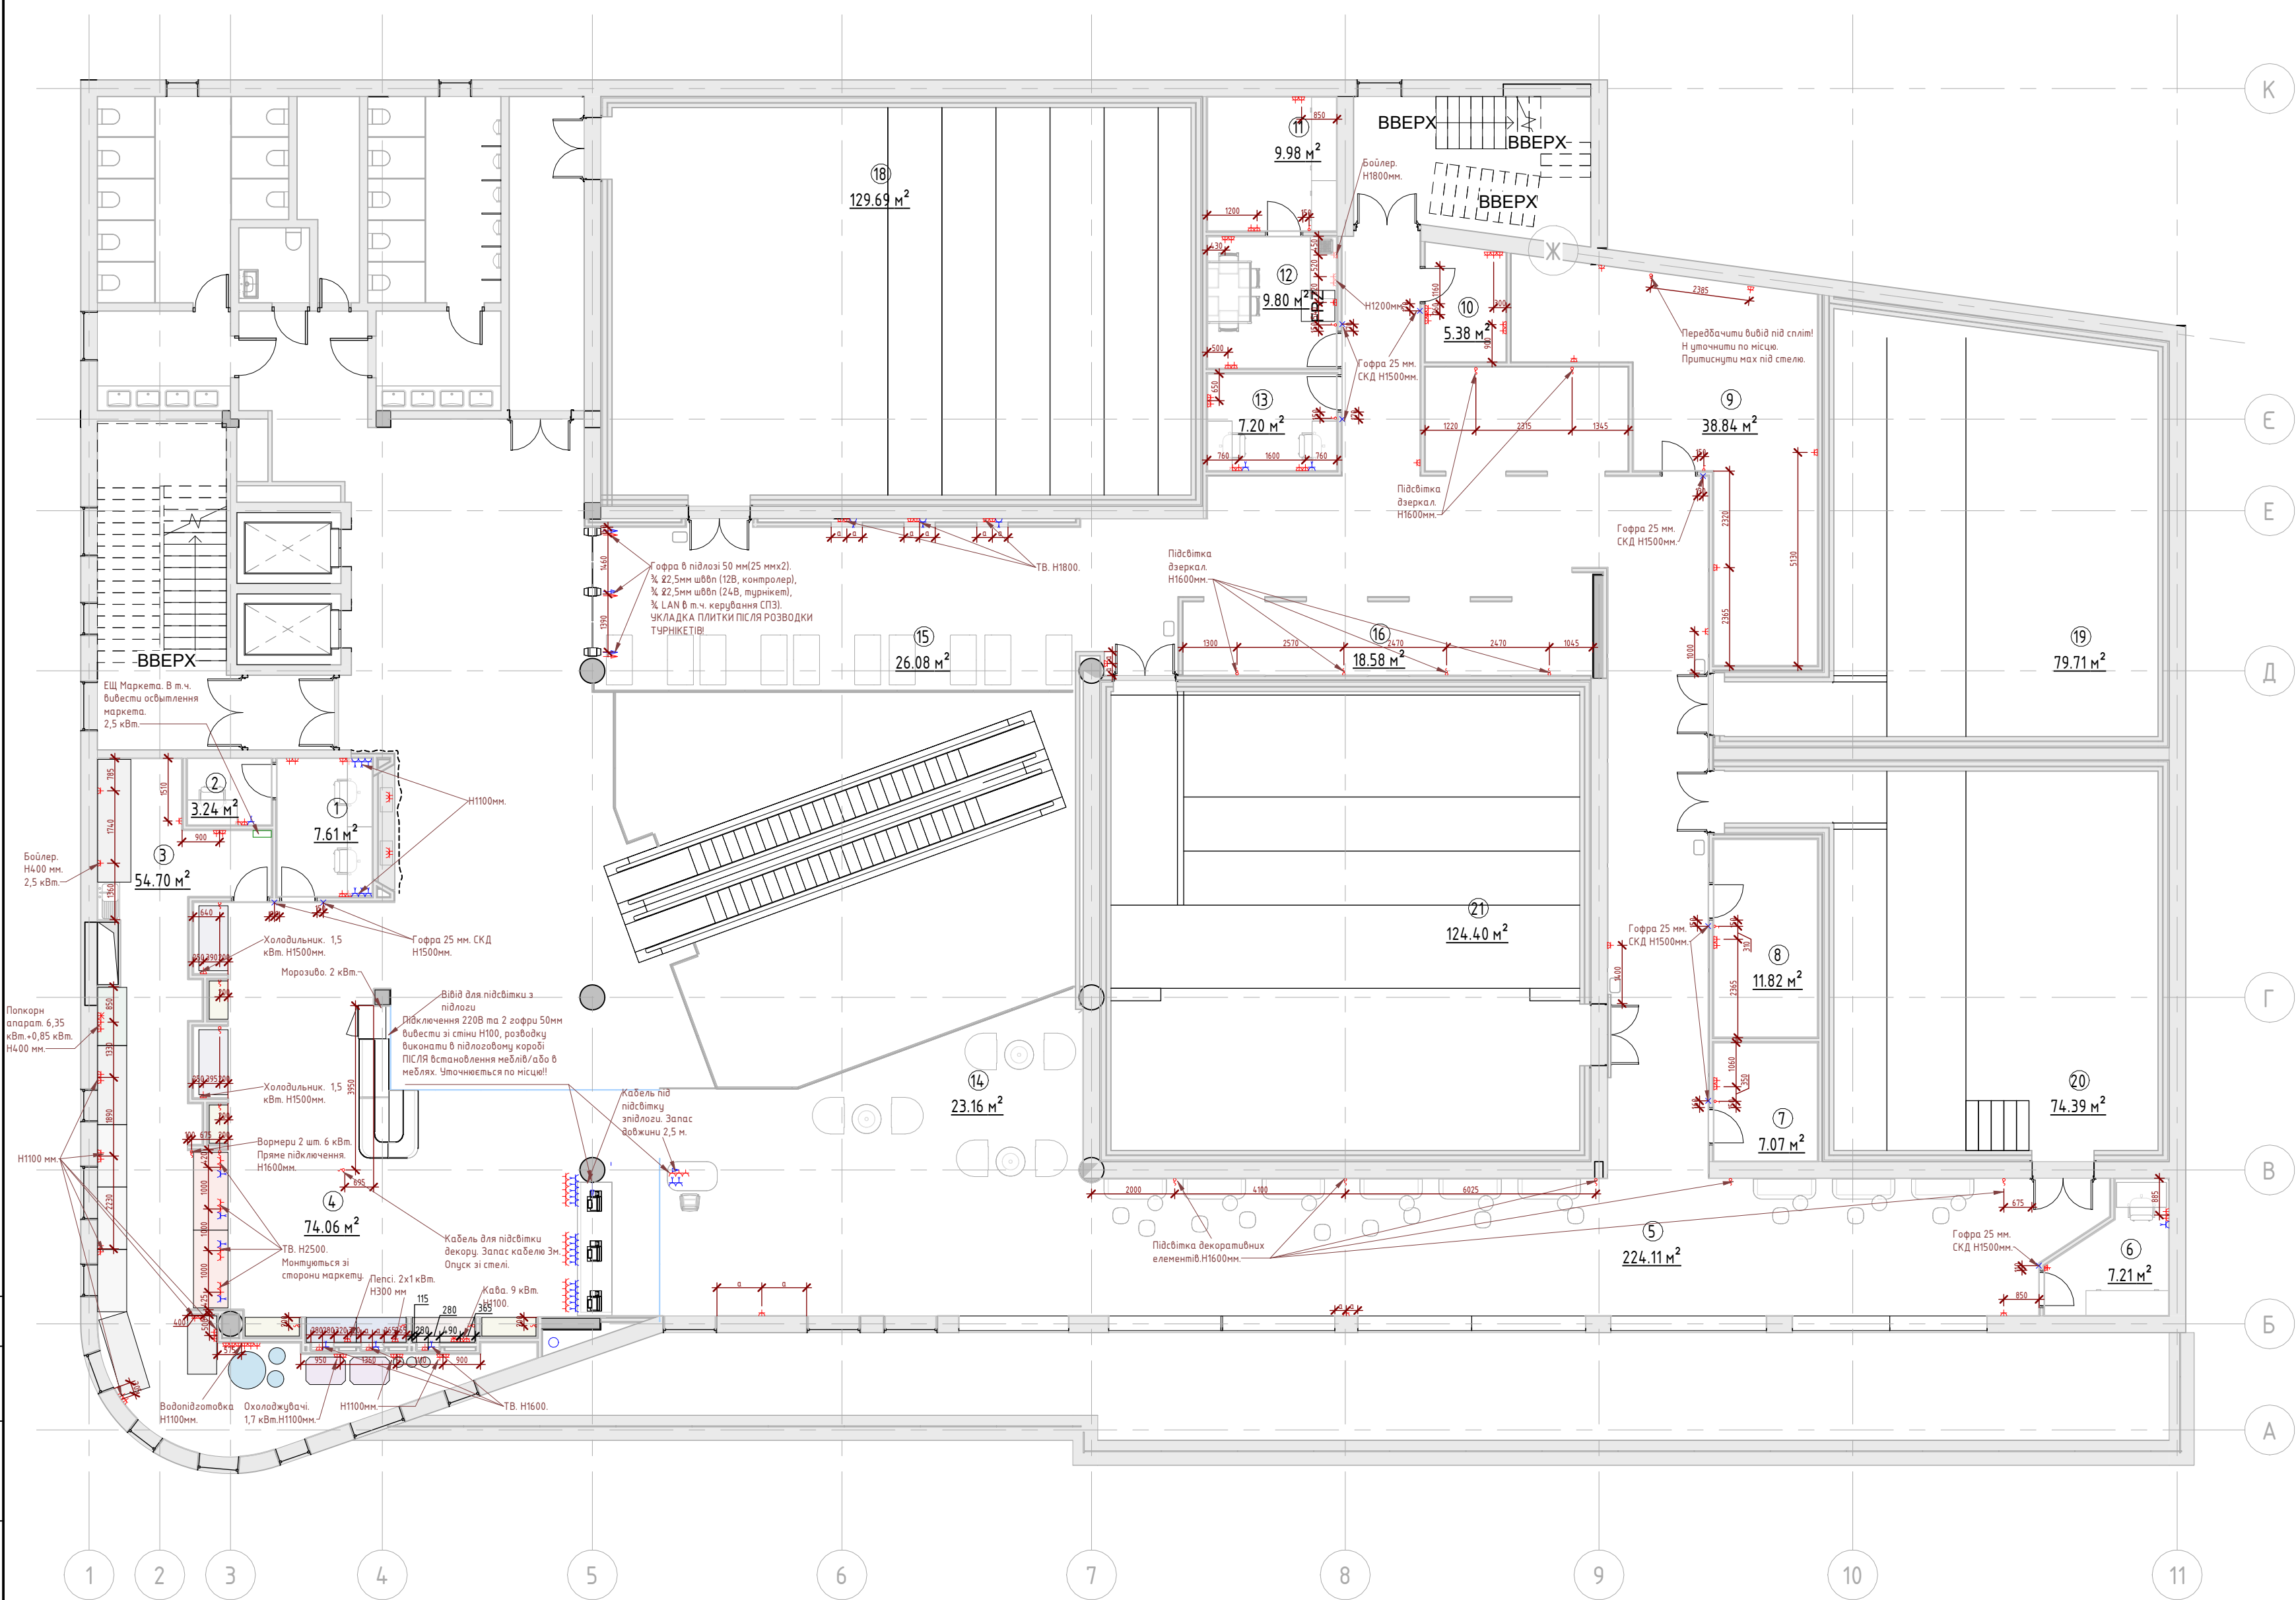

Експлікація приміщень		
№	Найменування	Площа, кв.м.
1	Білетні каси	7.61
2	Касовий вузол	3.24
3	Технологія маркету	54.70
4	Попкорн маркет	74.06
5	Фойє	224.11
6	Кабінет директора кінотеатру	7.21
7	Клінінг	7.07
8	Склад хімії	11.82
9	Склад дарної продукції	38.84
10	ЕЩ	5.38
11	Роздягальня персоналу	9.98
12	Кімната відпочинку\Кухня	9.80
13	Менеджер зміни/Бухгалтер	7.20
14	Лаундж зона 1	23.16
15	Лаундж зона 2	26.08
16	Локерси 1	18.58
17	Локерси 2	12.21
18	Кінозал 1	129.69
19	Кінозал 4	79.71
20	Кінозал 3	74.39
21	Кінозал 2	124.40
22	Евакуаційний коридор	8.53
22	Евакуаційний коридор	2.24
		960.00

- Розетка 220В. Висота монтажу Н300мм. від рівня чистої підлоги, окрім зазначених.
- Розетка 2xRJ45. Висота монтажу Н300мм. від рівня чистої підлоги, окрім зазначених.
- Розетка трьохфазна 360В. Висота монтажу Н300мм. від рівня чистої підлоги, окрім зазначених.
- Вимикач одноклавішний. Висота монтажу Н900 мм, від рівня чистої підлоги.
- Кабель прямого підключення живлення. Висота виводу Н300 мм, окрім зазначених.
- Гофра 25 мм з протяжкою. Призначення та висота вказані на виносному написі.
- Гофра 50 мм з протяжкою з підлоги. Для СКС. Окрім зазначених.
- Гофра 50 мм з протяжкою з підлоги. Для електропідключень. Окрім зазначених.

- Примітки:**
- За овідмітку 0.000 прийнята відмітка чистої підлоги фойє.
 - Всі розміри уточнюються по місцю.
 - Всі вивіски – окреме ТЗ.
 - На кожну вивіску окремий автомат на загальному ЕЩ.
 - Підсвітки – див аркуш 11.
 - Електропроводи та підключення – див. аркуш 10.
 - Запас кабелю для всіх підключень зберігати не менше 2,5м. Окрім зазначених.
 - Окремі автомати на щитку відповідно зонам.
 - Окремі автомати на щитку маркету – окреме ТЗ.
 - Електропроводи по кінозалам окремий проект.
 - Евакуаційні показники – окремий проект.
 - Вжити всі заходи з електропобезпеки відповідно до ПУЕ.
 - Може бути скориговано перед початком робіт, після уточнення наявностей всього обладнання.

Умовні позначення:

101
10 м² – Марка приміщень

– Існуючі стіни

04-2023-AI					
Кінотеатр "MULTIPLEX" м. Ужгород, пл. Поштова 4а ТРЦ Рампонія					
Зм.	Кільк.	Аркуш	№ док.	Підпис	Дата
Архітектор					
Дизайн проект кінотеатру				Стадія	Аркуш
				РД	10
План електрики з зазначенням потужностей та типів споживачів.				Аркушів	