


План з трасами внутрішньомайданчикових мереж водопроводу. М 1:500

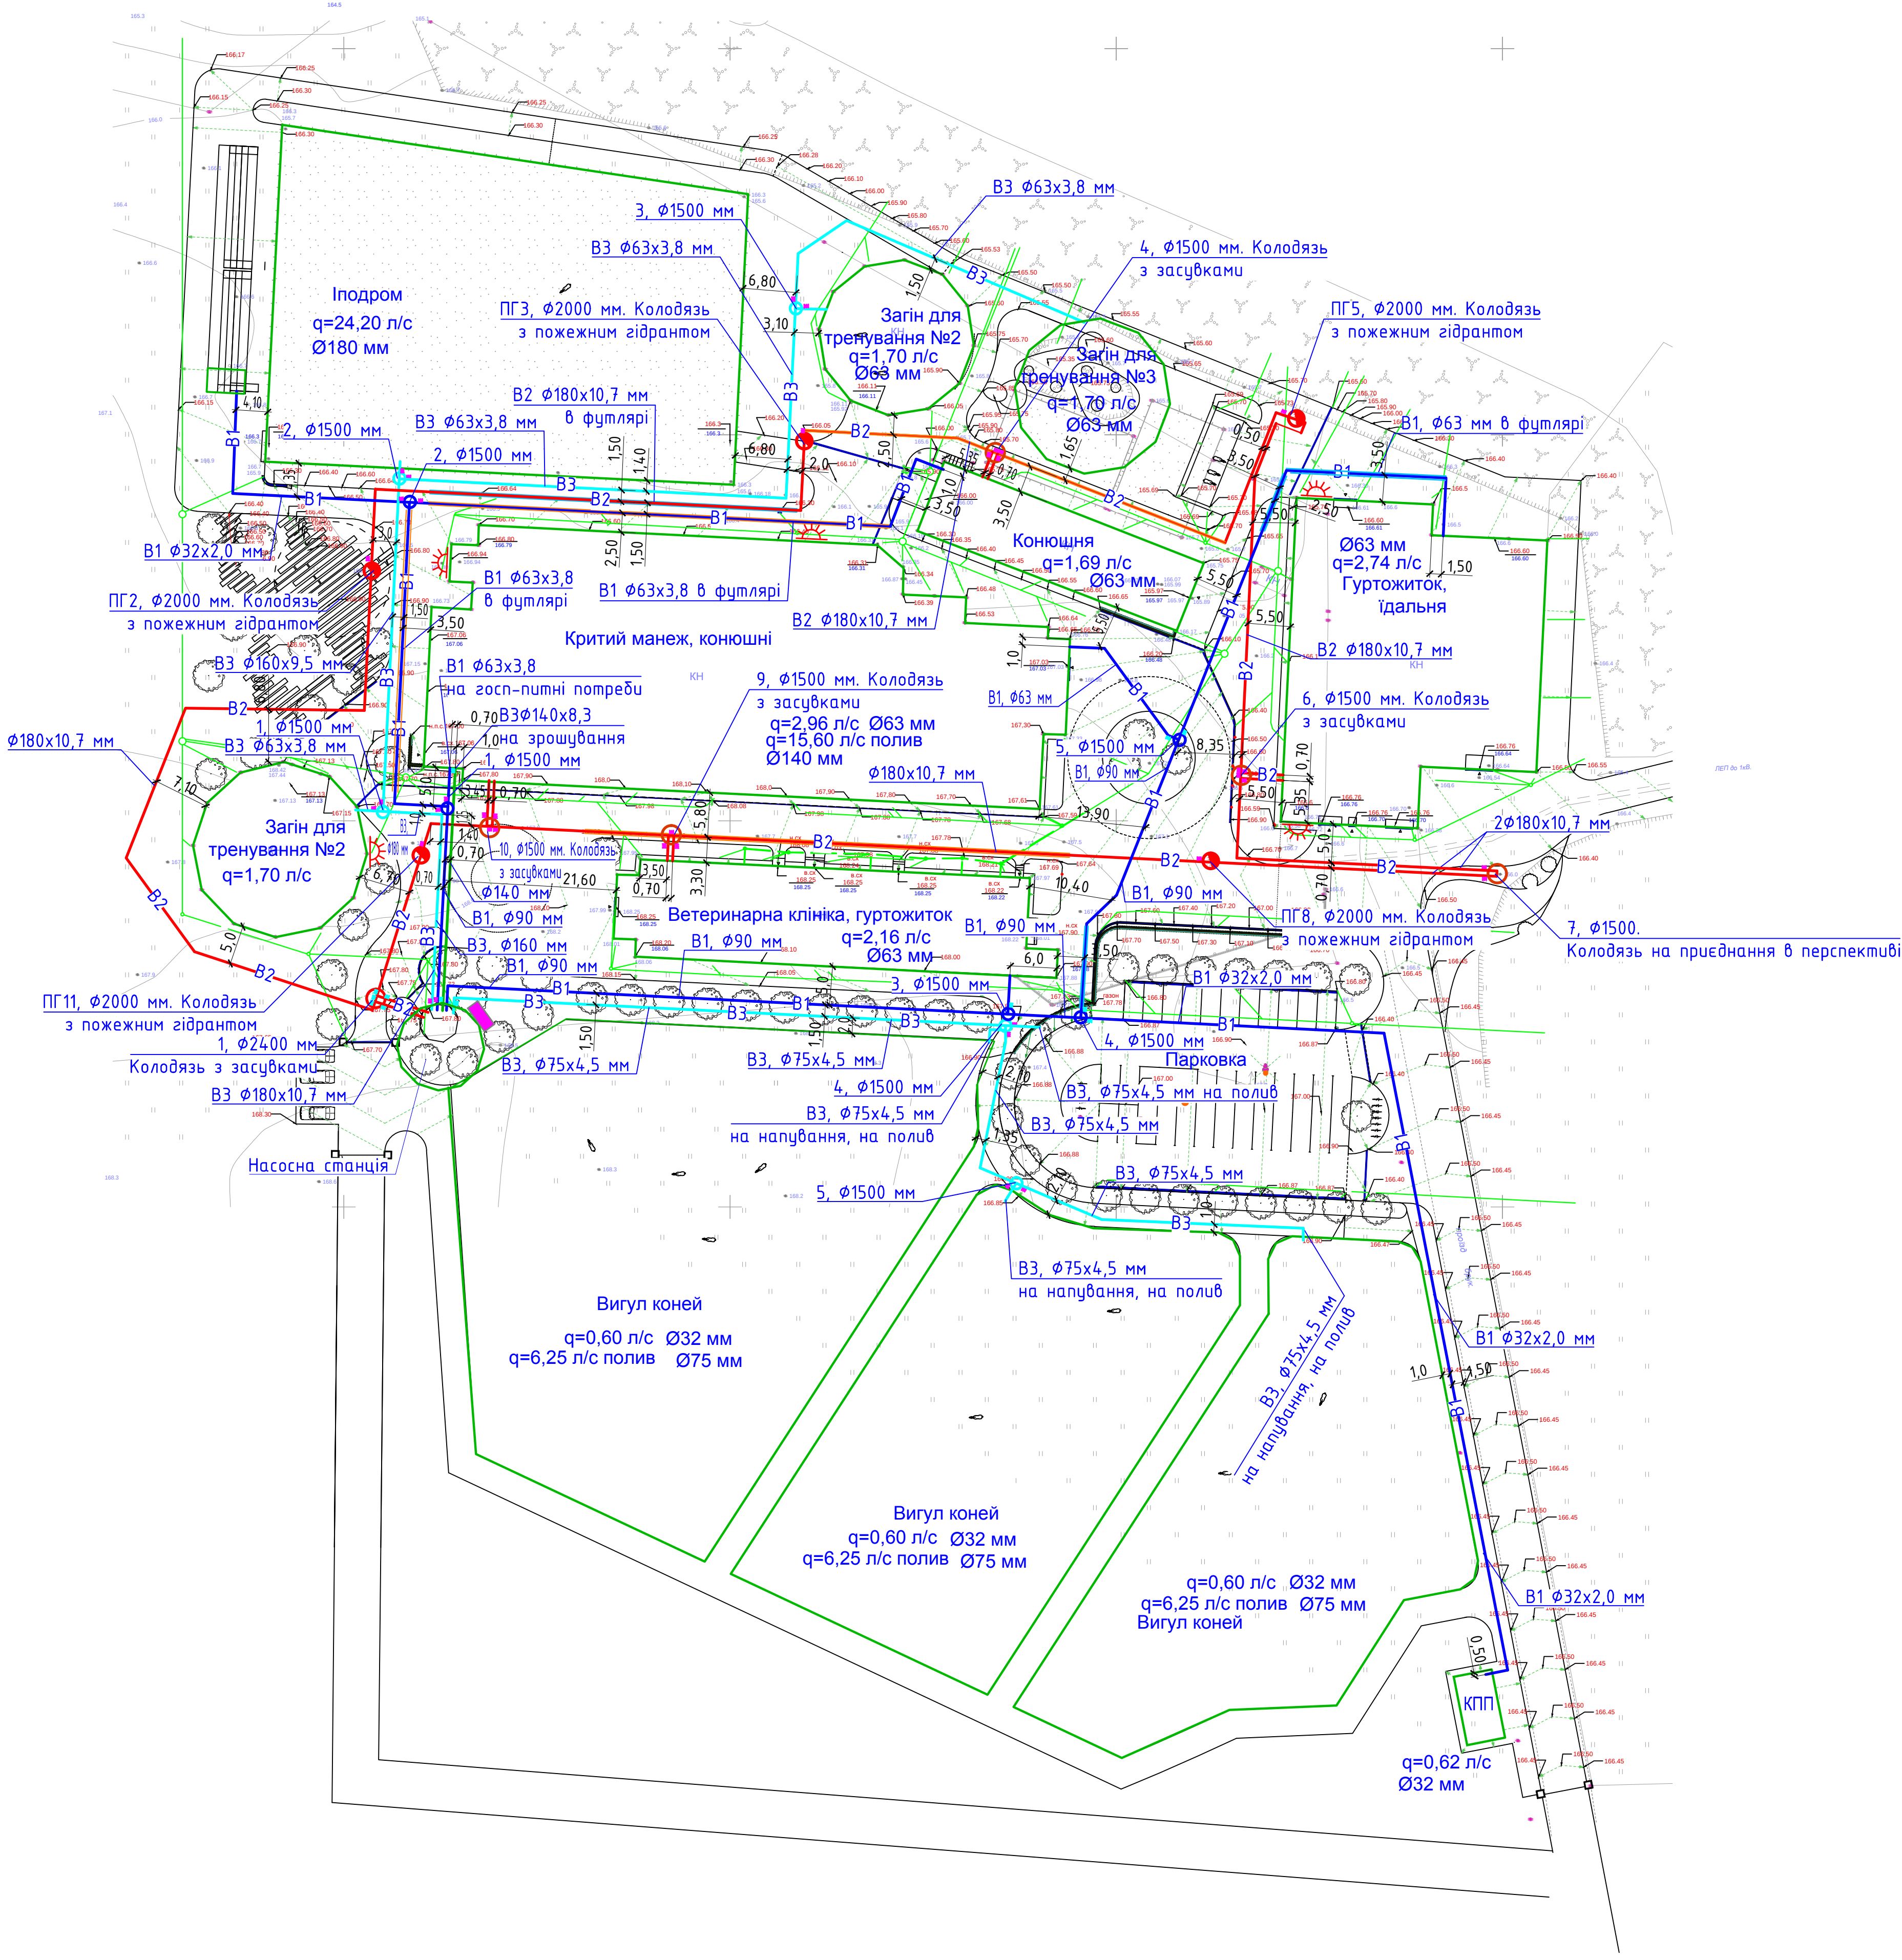

- Умовні позначення:
- B1 — водопровід господарчо-питний, виробничий;
 - B2 — водопровід протипожежний;
 - B3 — водопровід на полив та зрошування;
 - K2 — каналізація дощова, існуюча;
 - ☀ — вказівний знак пожежного гідранта;
 - ПГ — пожежний гідрант;
 - 1 — водопровідний колодязь з арматурою;
 - — світлове табло "Насосна станція".

- Примітки.
- Робоча документація розроблена на основі вихідних даних вертикального планування, генерального плану об'єкта будівництва.
 - На даному плані надаються траси водопровідних мереж, відстані між ними та прив'язки до будівель та споруд. План з мережами по кожній водопровідній системі розробляється окремо (див. аркуші 6, 7, 8).
 - Перед виконанням робіт розміщення, позначки та діаметри існуючих інженерних комунікацій уточнити шурфуванням за місцем.
 - Роботи виконувати вручну у місцях перетину запроєктованих трубопроводів з існуючими комунікаціями в присутності представників зацікавлених організацій.
 - Виконання земляних робіт у траншеях та котлованах необхідно проводити під захистом кріплення стінок інвентарними щитами.
 - Трубопроводи монтувати на піщану основу товщиною 100 мм. При засипанні трубопроводів над верхом труби улаштовувати захисний шар товщиною 300 мм із піщаною або місцевого м'якого ґрунту, що не містить твердих включень.
 - Встановлення люків необхідно передбачати в одному рівні з поверхнею проїзної частини дороги та на 50 мм вище поверхні землі – в зеленій зоні.
 - Розміщення, позначки та діаметри існуючих інженерних комунікацій в точках перетину з мережами, що проектується, уточнити шурфуванням за місцем.

Пояснено:					
Зам. інж. Н.					
Підпис і дата					
Інж. М. Оріє					

						03.2023-00-BB		
						Реконструкція нежитлової будівлі в селі Дмитрівка, вулиця Молодіжна, 1, Києво-Святошинського району Київської області		
Зм.	Кіл.	Аркуш	Ндок.	Підпис	Дата	Внутрішньомайданчикові мережі водопроводу	Стадія	Аркуш
ГІП					04.2023		Р	5
Н.контр.					04.2023			
Перевірю					04.2023			
Розробив	Корчевна				04.2023	План з трасами внутрішньомайданчикових мереж водопроводу. М 1:500		