


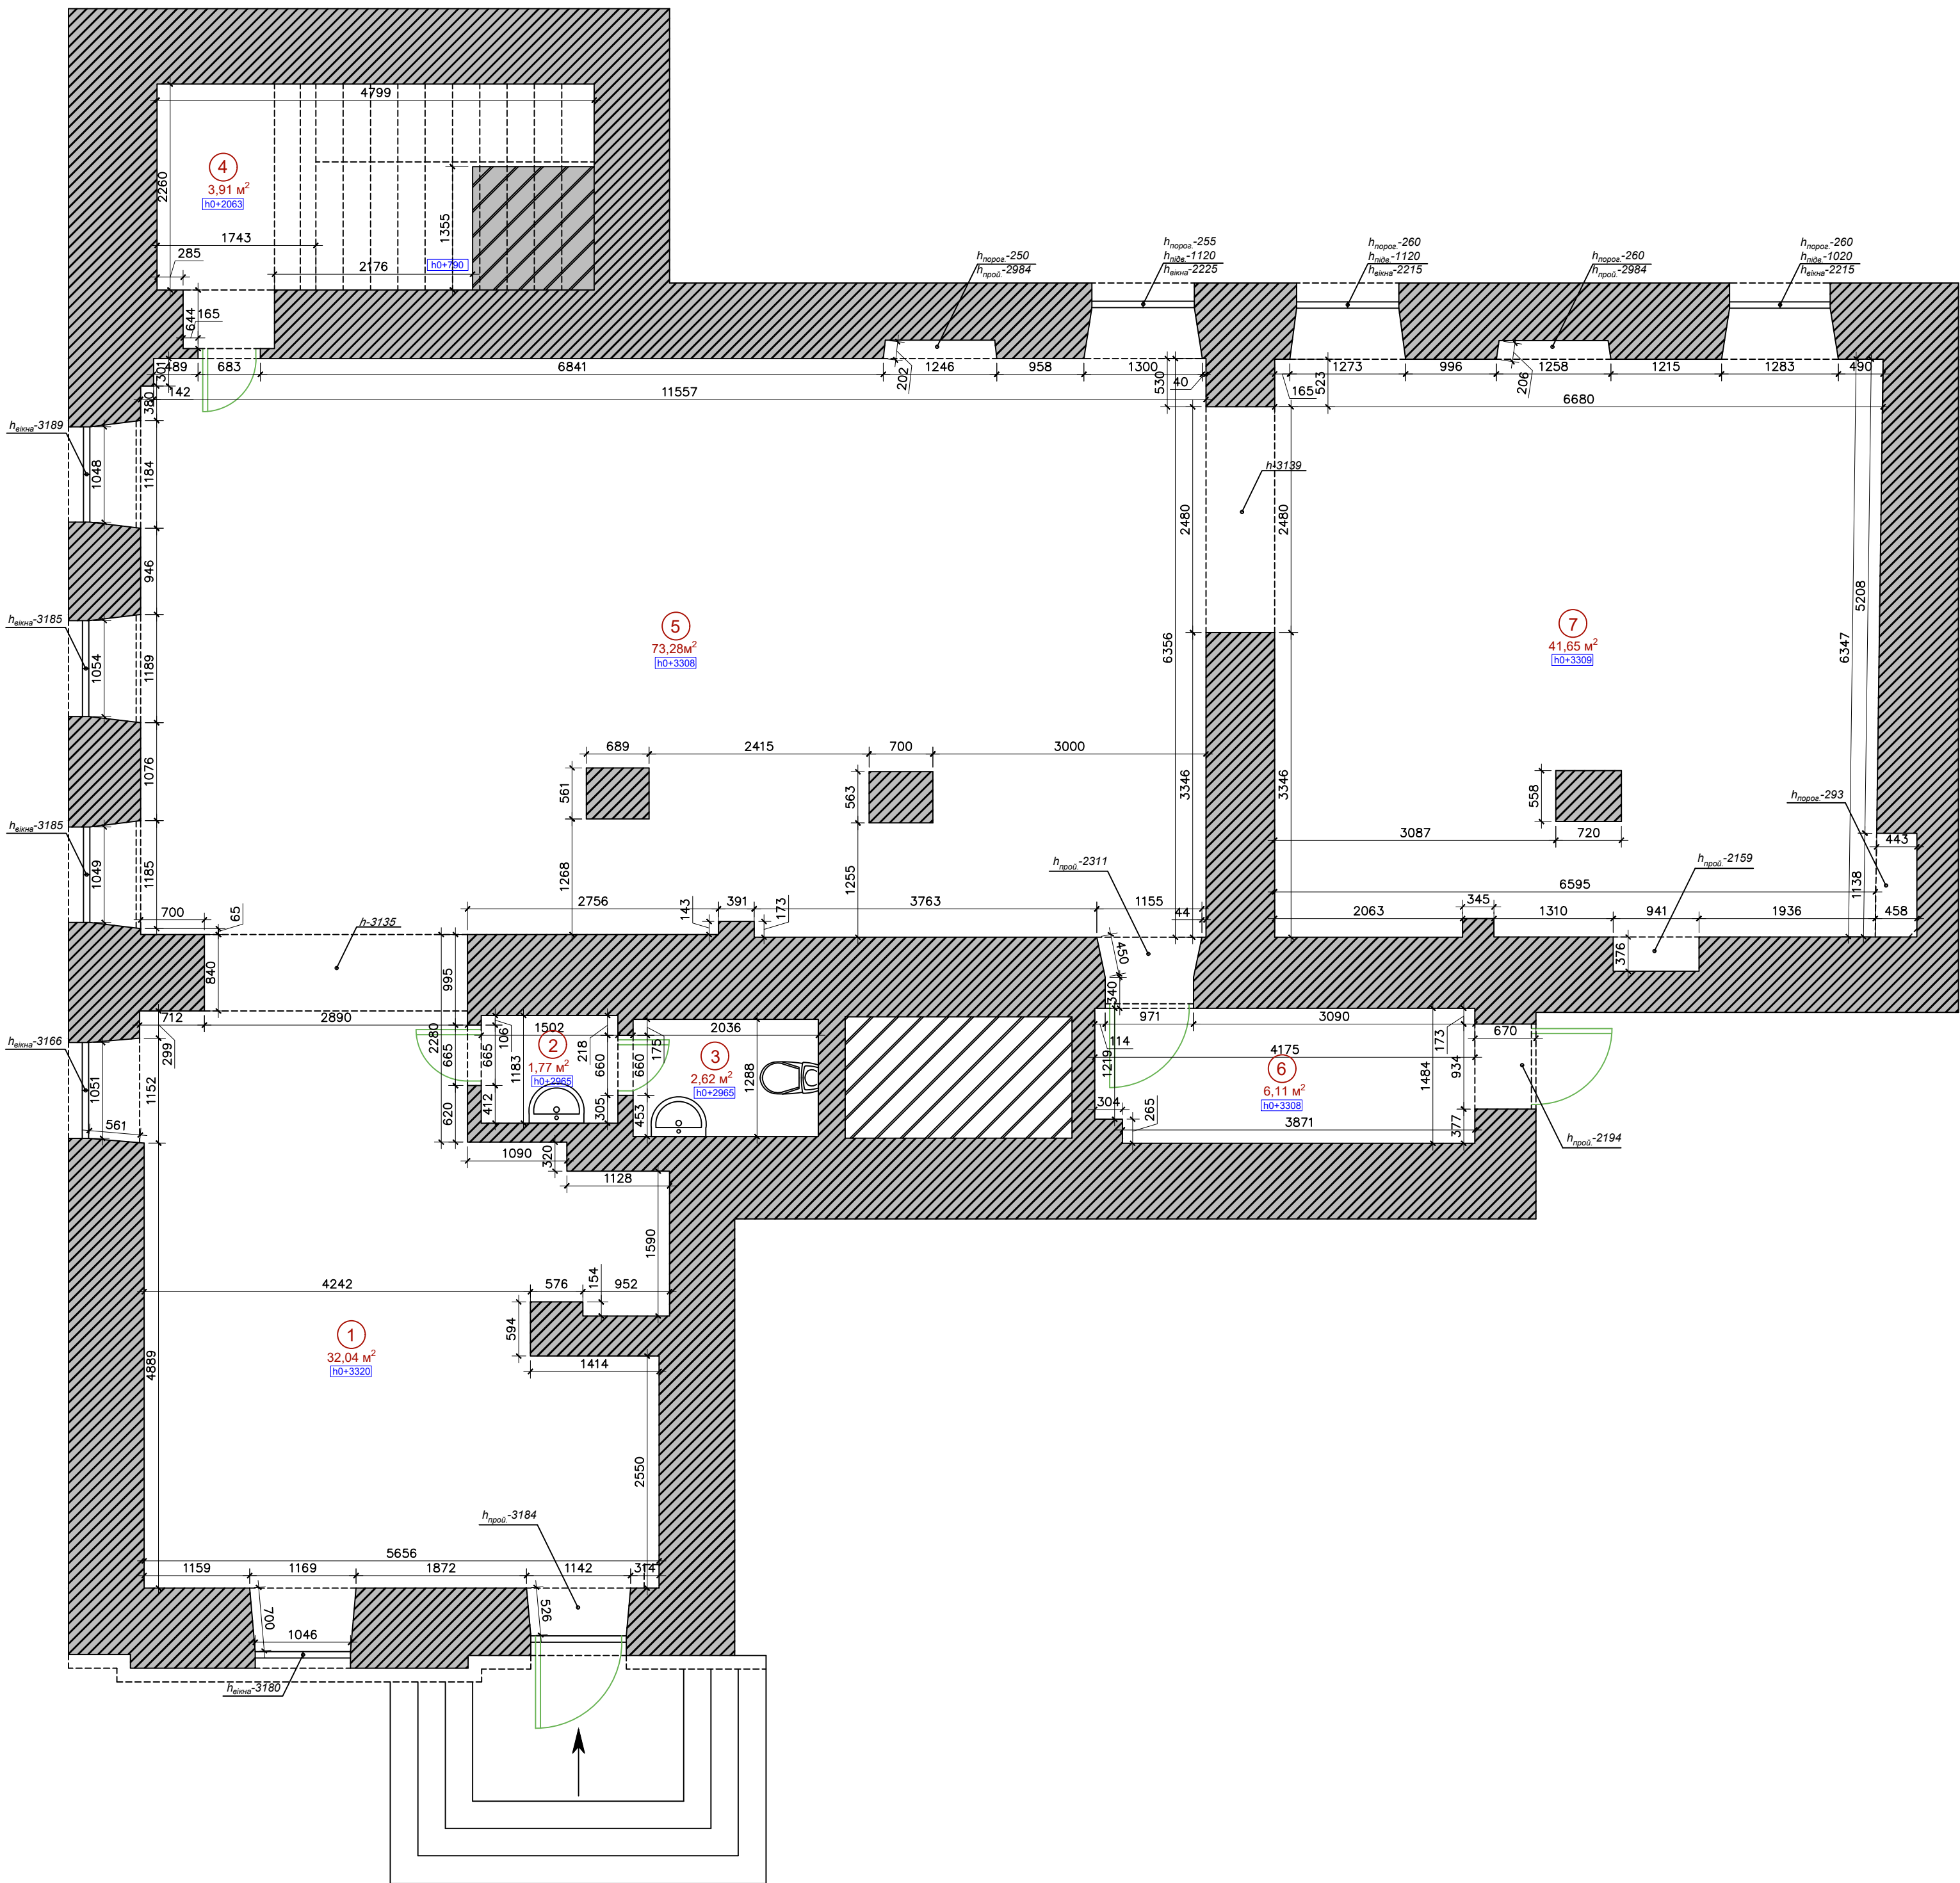

ДП-1
План обміра

2H DESIGN STUDIO

План обміра

Лист

ДП-1

2h design

мел: +38 097 536 39 06

instagram: 2h_design_studio
e-mail: 2h.design.agency.2h@gmail.com

№п/п	Наименование	S, м²
1.	Зал 1	32,04
2.	Санвузол 1	1,77
3.	Санвузол 2	2,62
4.	Підсобне приміщення	3,91
5.	Зал 2	73,28
6.	Чорний вихід	6,11
7.	Зал 3	41,65
Загальна площа приміщення		161,38

Примітки:

- Розміри дано з попереднім урахуванням вирівнювання стін, підлоги, стелі.
- Усі висоти від рівня чистої підлоги з урахуванням стяжки та плитки.
- Усі розміри та прив'язки уточнити по місцю.
- Дивитись з листом ДП-2.



ДП-2
План з розташуванням меблів

2H DESIGN STUDIO

ЛистДП-2

План з розташуванням меблів

2h design


мел.: +38 097 536 39 06

instagram: 2h_design_studio

e-mail: 2h.design.agency.2h@gmail.com

№п/п	Наименование	S, м²
1.	Зал 1	32,04
2.	Санвузол 1	1,77
3.	Санвузол 2	2,62
4.	Підсобне приміщення	3,91
5.	Зал 2	73,28
6.	Чорний вихід	6,11
7.	Зал 3	41,65
Загальна площа приміщення		161,38

- Примітки:**
- Розміри дано з попереднім урахуванням вирівнювання стін, підлоги, стелі.
 - Усі висоти від рівня чистої підлоги з урахуванням стяжки у кожному приміщенні.
 - Усі розміри та прив'язки уточнити по місцю.
 - Розміри меблів дані умовні, показуючи загальні габарити.
 - Закупівлю меблів проводити після чистового оздоблення.
 - План розміщення меблів розроблений з попереднім урахуванням вирівнювання стін та стель; Відповідно, розміри приміщень після чистового оздоблення можуть змінюватись з похибкою 5-10 см.
 - Меблі на замовлення встановлюються фірмою-виробником лише після додатково знятих обмірів фахівцями після чистового оздоблення.
 - Сантехніка встановлюється відповідно до тех. карт підключення води та виведення каналізації.
 - Передбачити посилення перегородок та конструкцій у місцях кріплення.
 - Дивитись з листом з ДП-1, ДП-3, ДП-4.

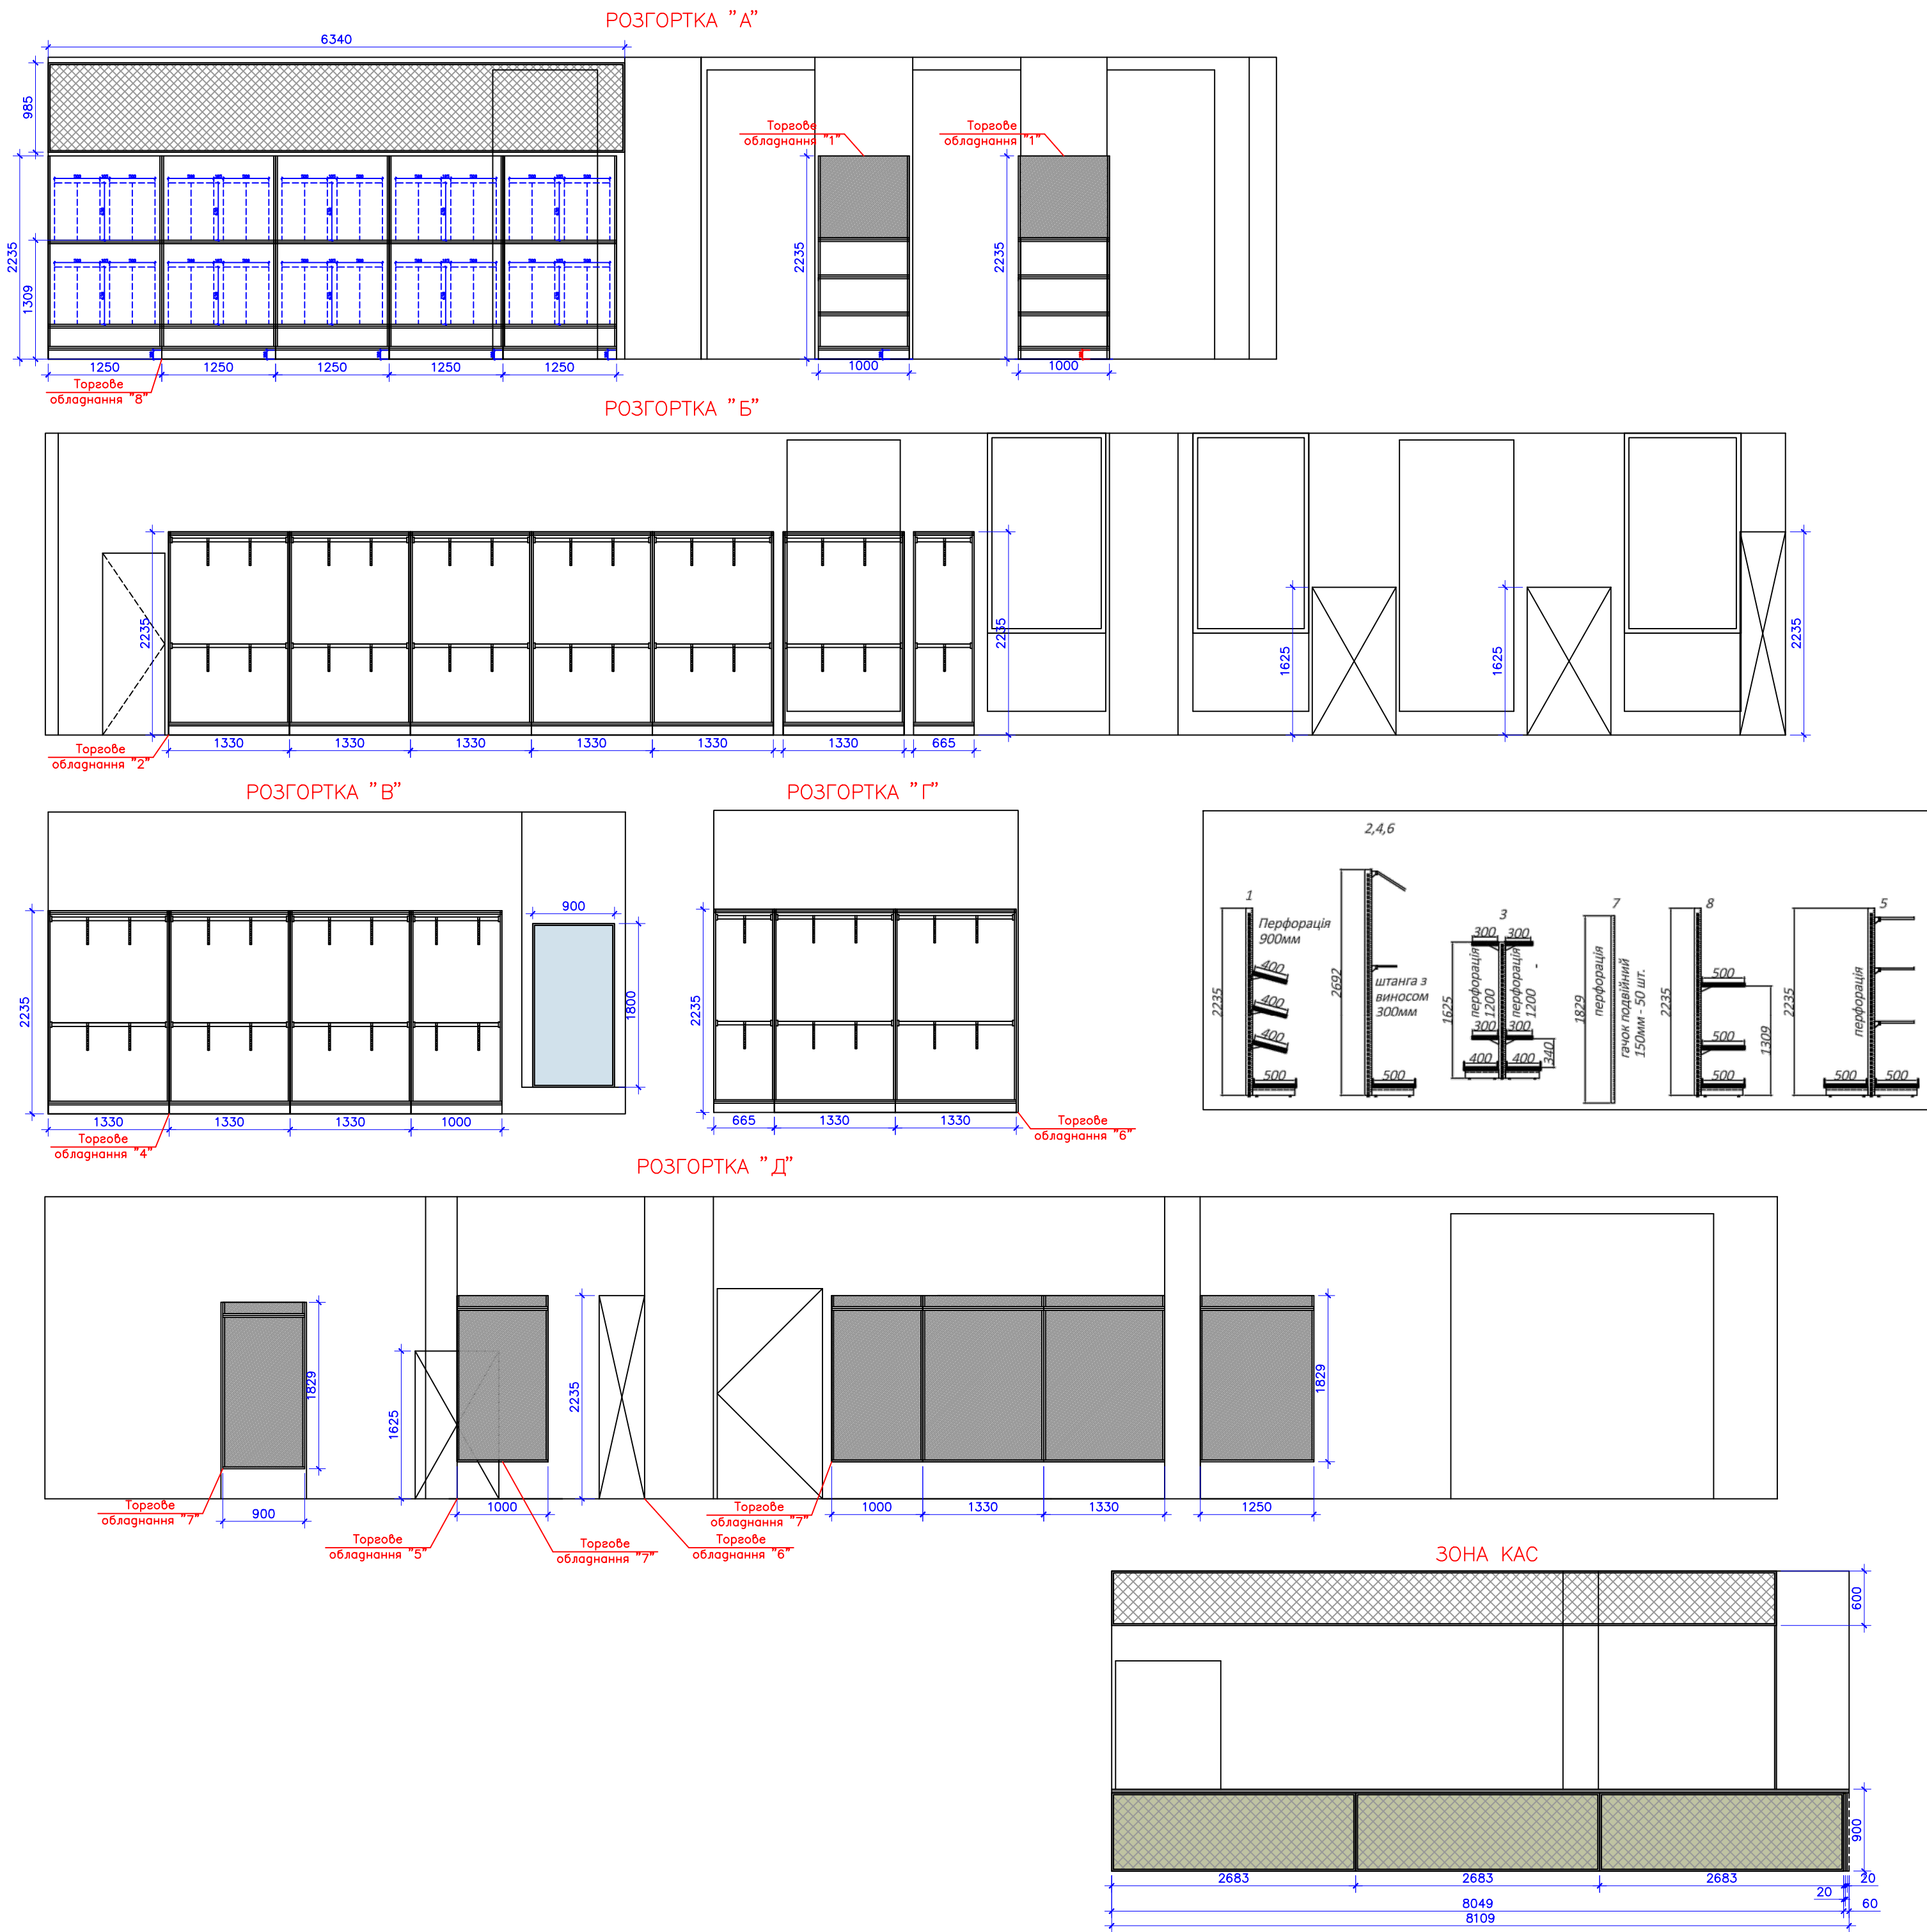

2H DESIGN STUDIO

Розгортки стін

Лист

ДП-3

2h design

мел.: +38 097 536 39 06


instagram: 2h_design_studio
e-mail: 2h.design.agency.2h@gmail.com

ДИВИТИСЬ З ВІЗУАЛІЗАЦІЯМИ!!


Примітки:

1. Розміри дано з попереднім урахуванням вирівнювання стін, підлоги, стелі.
2. Усі висоти від рівня чистої підлоги з урахуванням стяжки у кожному приміщенні.
3. Усі розміри та прив'язки уточнити по місцю.
4. Розміри меблів дані умовні, показуючи загальні габарити.
5. Закупівлю меблів проводити після чистового оздоблення.
6. План розміщення меблів розроблений з попереднім урахуванням вирівнювання стін та стель; Відповідно, розміри приміщень після чистового оздоблення можуть змінюватись з похибкою 5-10 см.
7. Меблі на замовлення встановлюються фірмою-виробником лише після додатково знятих обмірів фахівцями після чистового оздоблення.
8. Сантехніка встановлюється відповідно до тех. карт підключення води та виведення каналізації.
9. Передбачити посилення перегородок та конструкцій у місцях кріплення.
10. Дивитись з листом з ДП-2


ДП-3
Розгортки стін

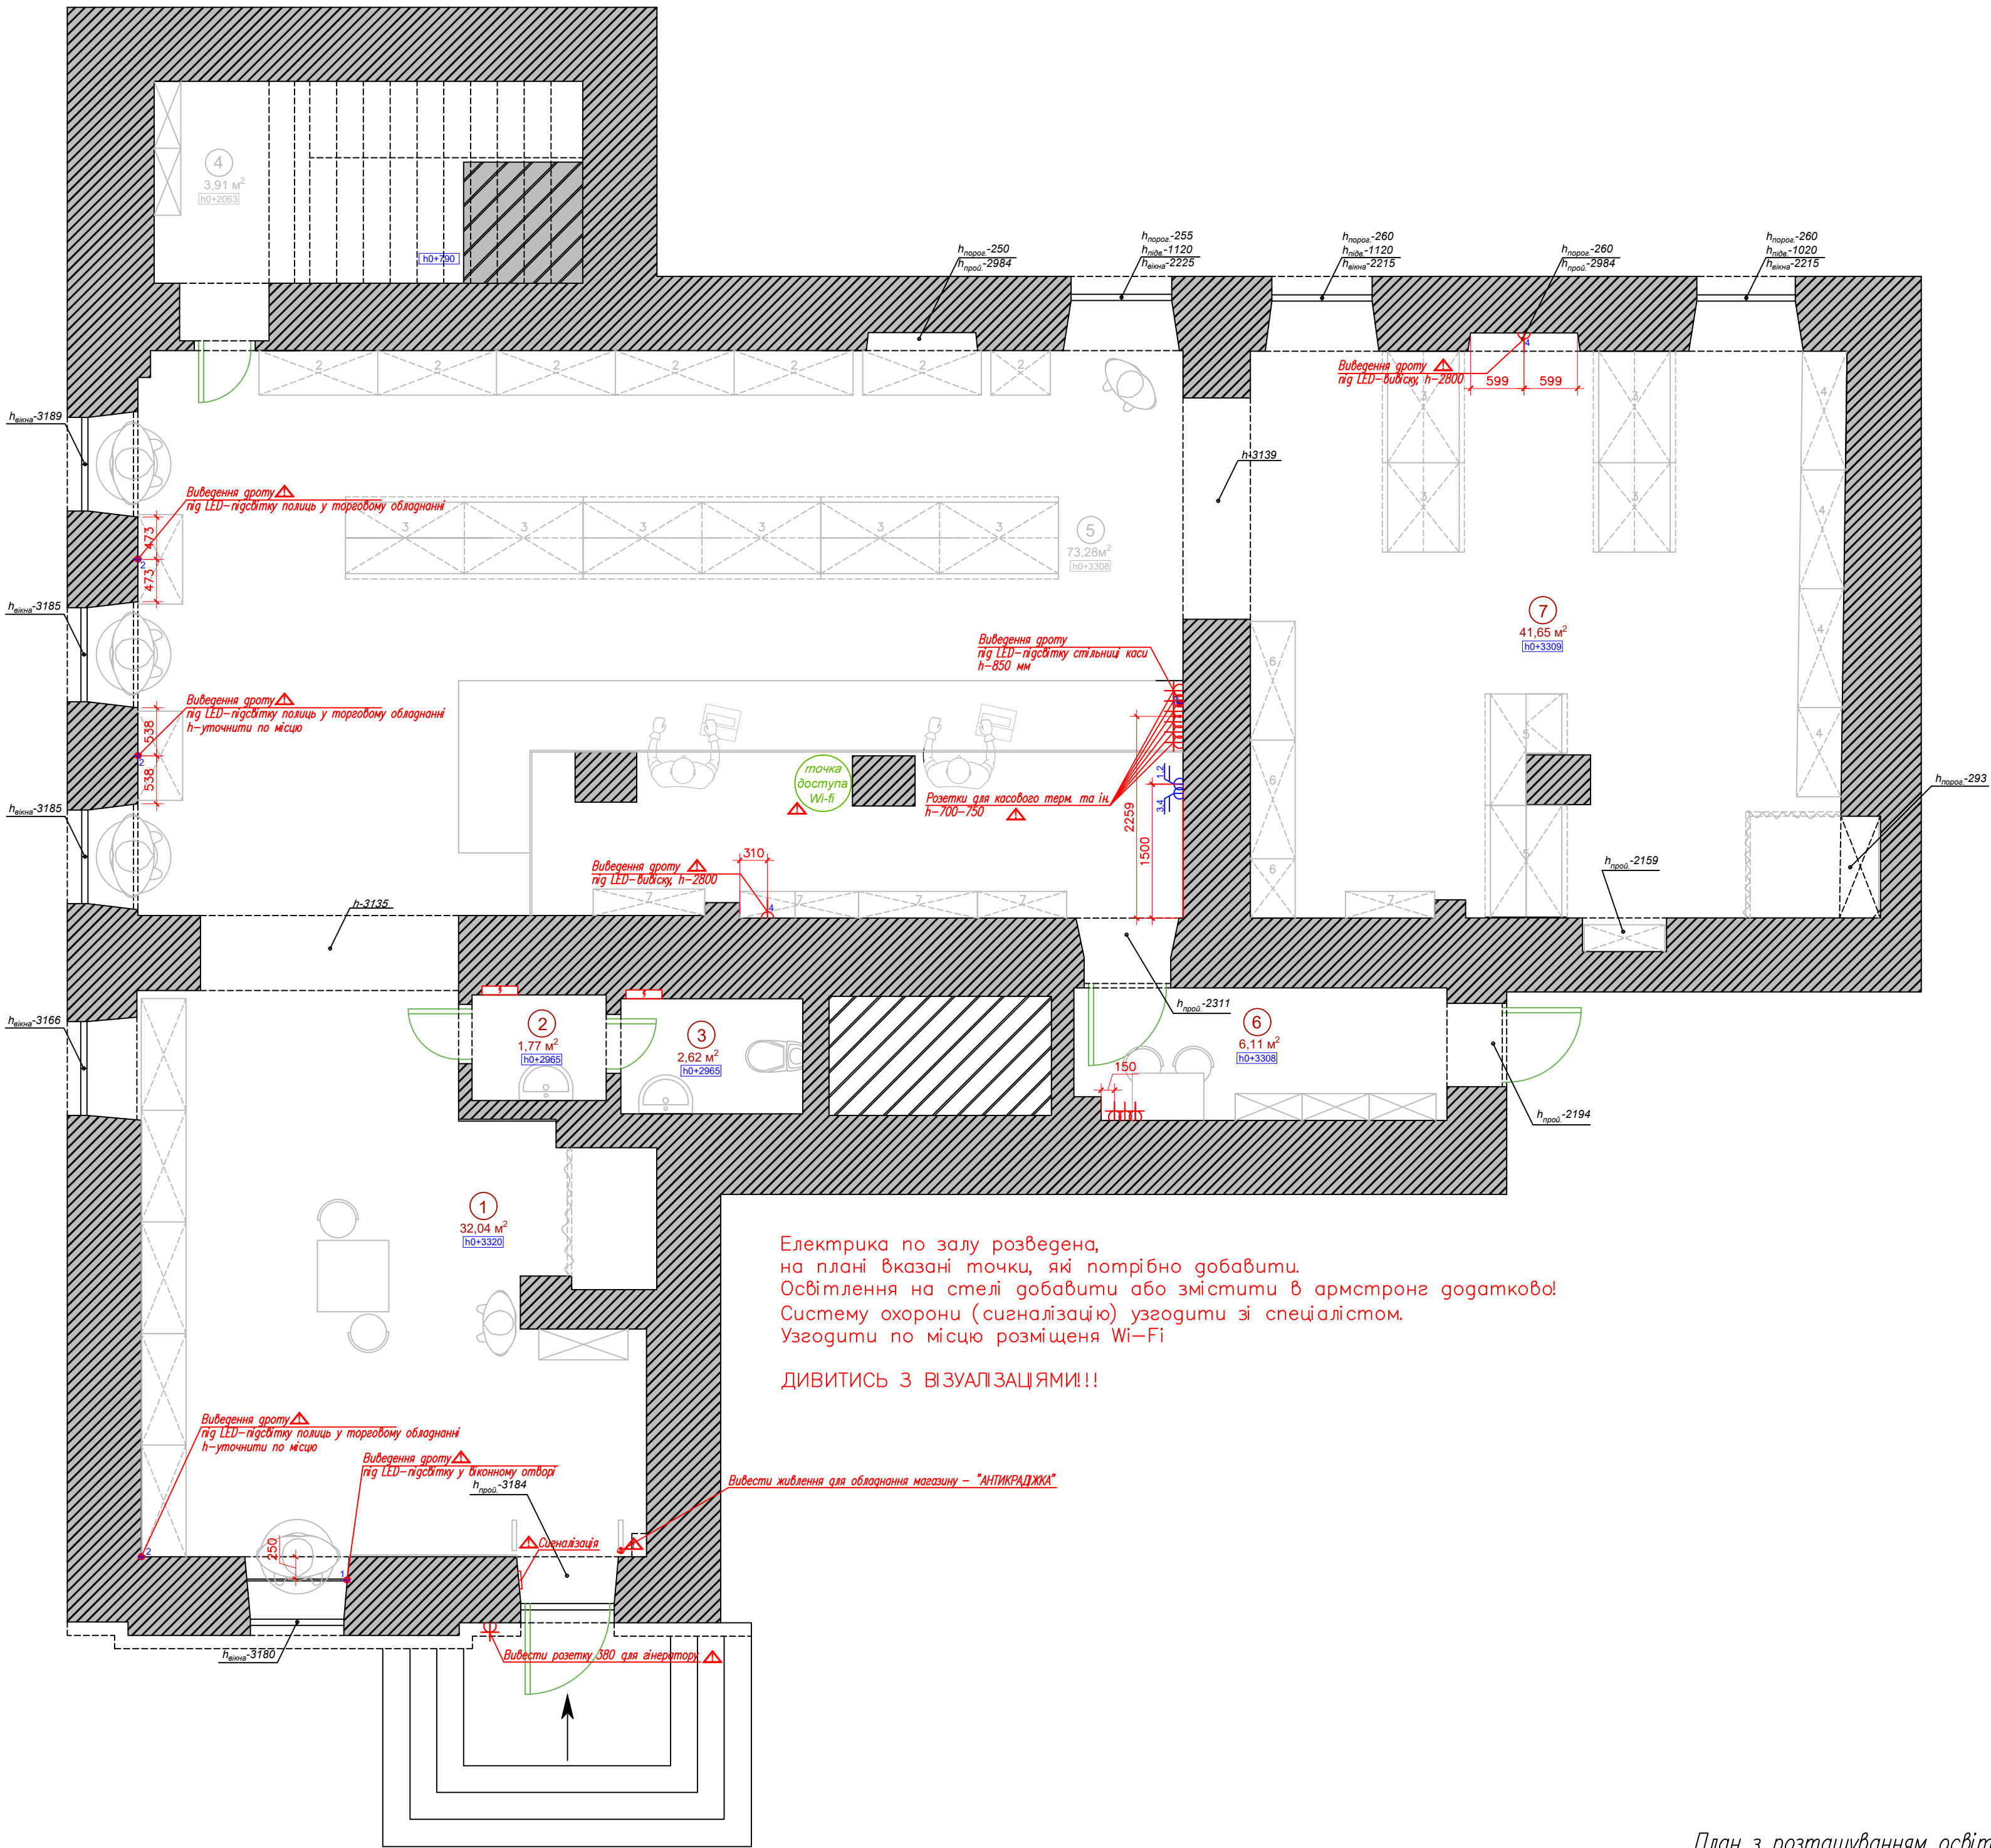

ДП-4
План з розташуванням освітлення,
груп освітлення та розеток

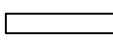2H DESIGN STUDIO		План з розташуванням освітлення, груп освітлення та розеток		2h design	
				мел.: +38 097 536 39 06 instagram: 2h_design_studio e-mail: 2h.design.agency.2h@gmail.com	
Умовні позначення					
Обозн.	Найменування				
	LED - підсвітка				
	Електроживлення				
	Вимикач на дві клавіші				
	Узгодити по місцю				
	Розетка				
Примітки: - Розміри дано з попереднім урахуванням вирівнювання стін, підлоги, стелі. - Усі висоти від рівня чистої підлоги з урахуванням стяжки у кожному приміщенні. - Усі розміри та прив'язки уточнити по місцю. - Розміри меблів дані умовні, показуючи загальні габарити. - Закупівлю меблів проводити після чистового оздоблення. - План розміщення меблів розроблений з попереднім урахуванням вирівнювання стін та стель; Відповідно, розміри приміщень після чистового оздоблення можуть змінюватись з похибкою 5-10 см. - Тип, спосіб встановлення, призначення та категорії світильників уточнити при виборі у постачальника. - Всі розетки розміщені на висоті від чистої підлоги на 30 см, крім тих, котрі позначені висотою "h" - Всі вимикачі розміщені на висоті від чистої підлоги на 90 см, крім тих, котрі позначені висотою "h" - Дивитись з листом з ДП-1, ДП-3					

Інв.№	Підпис та дата		Взам.інв.№		Погоджено	

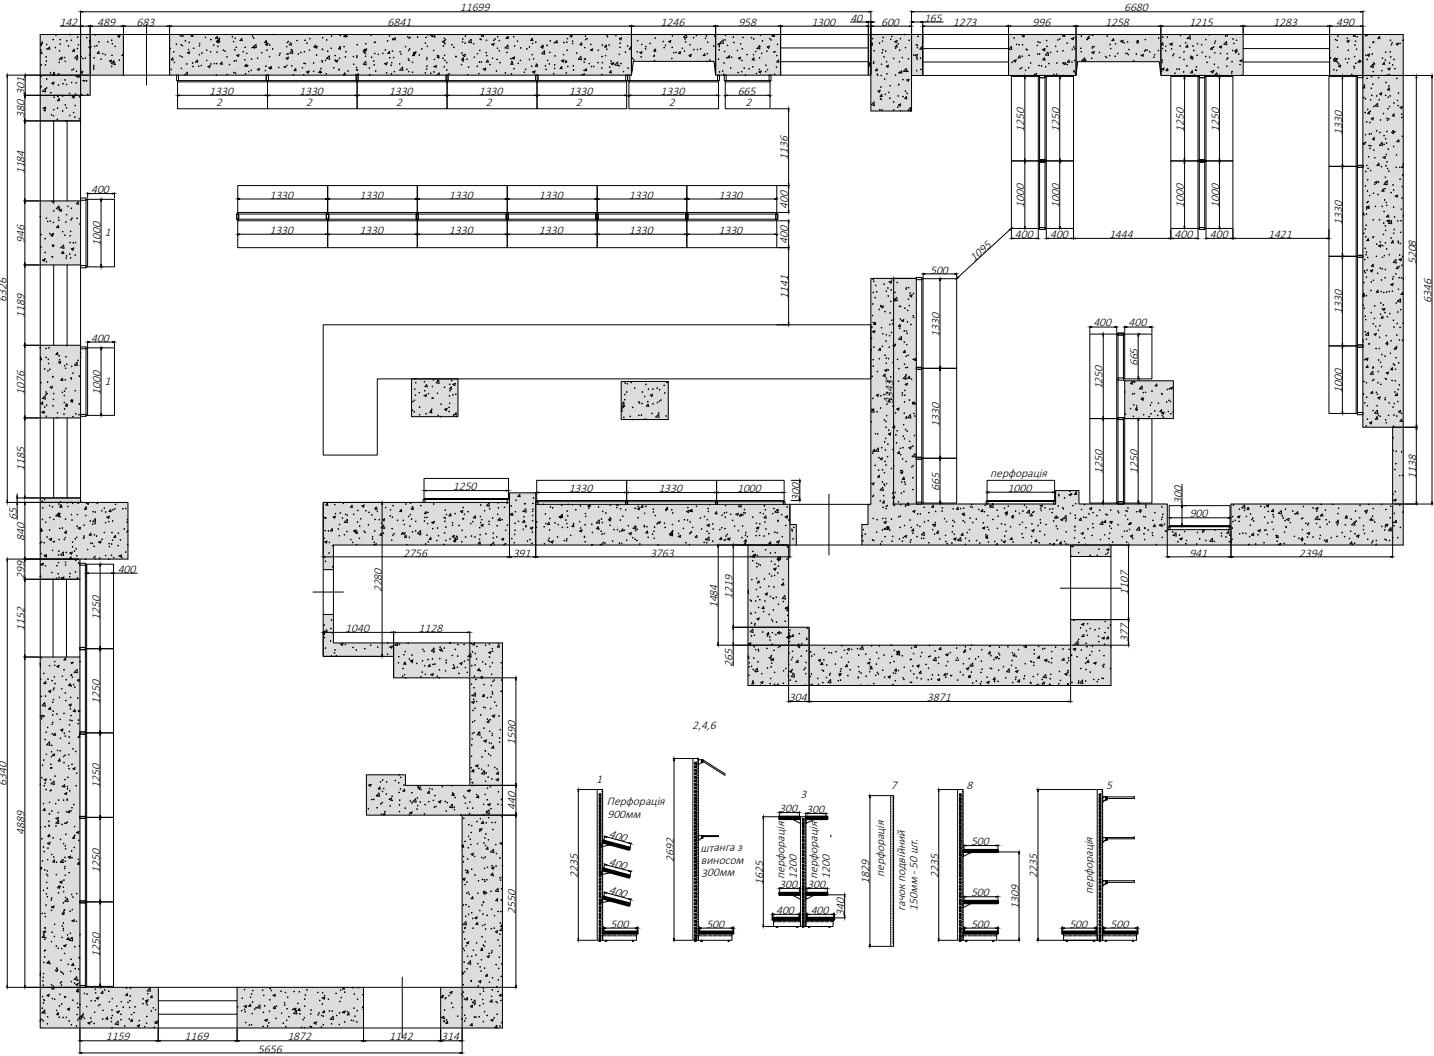

						1610.20.06.23				
Зм.	Літ.	Арк.	Ндок.	Підпис	Дата					
Розроб.	Кондратюк В.В.							Стадія	Аркуш	Аркушів
Перевірив	Моїсієвич А.Ю.				П			1	2	
					ТОВ «Холд Трейд»					
Підписав	Бичковський О.М									