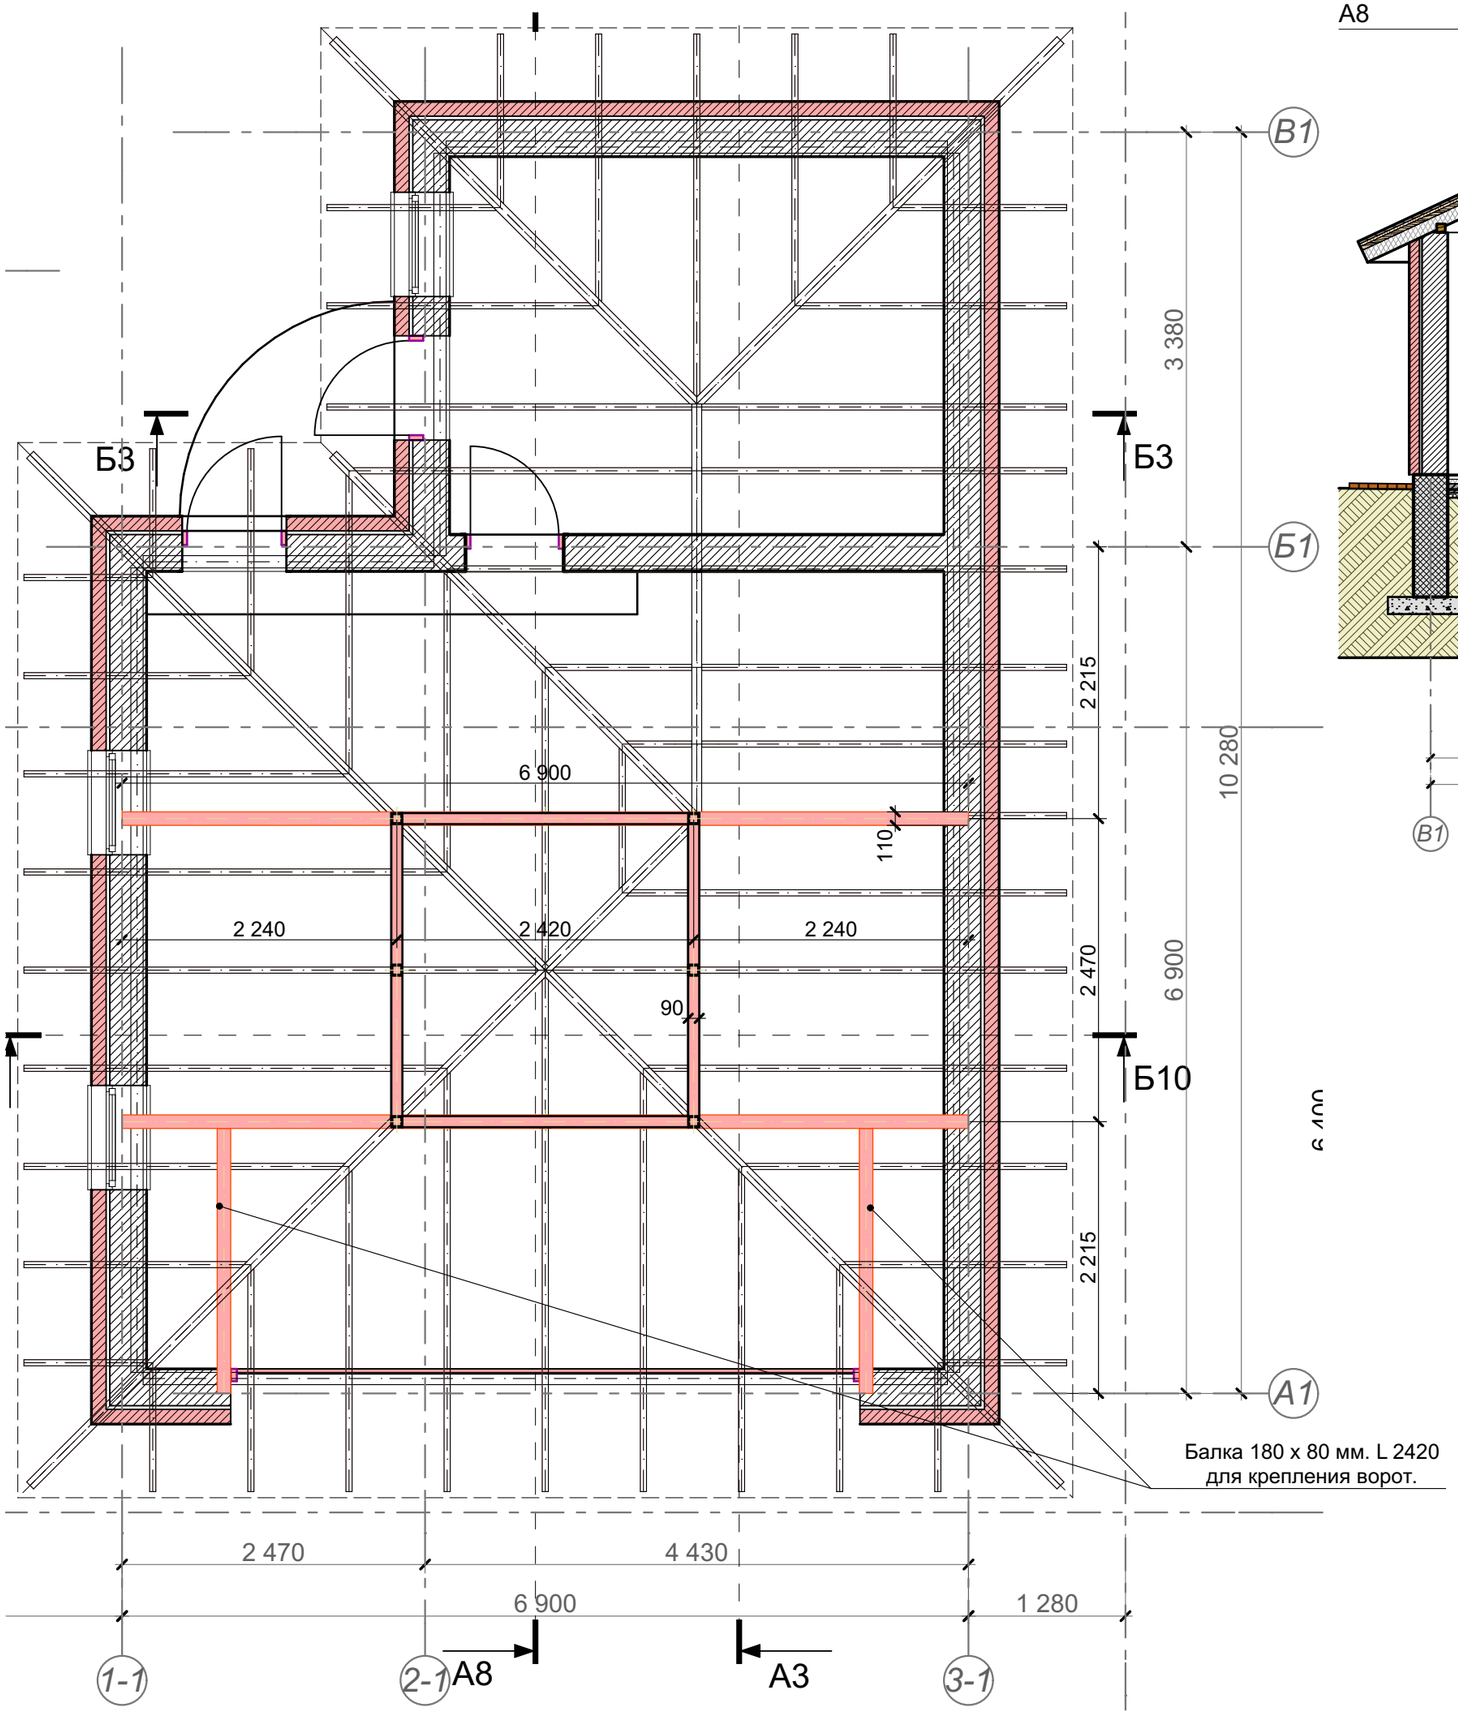

А8 Разрез кровля гараж

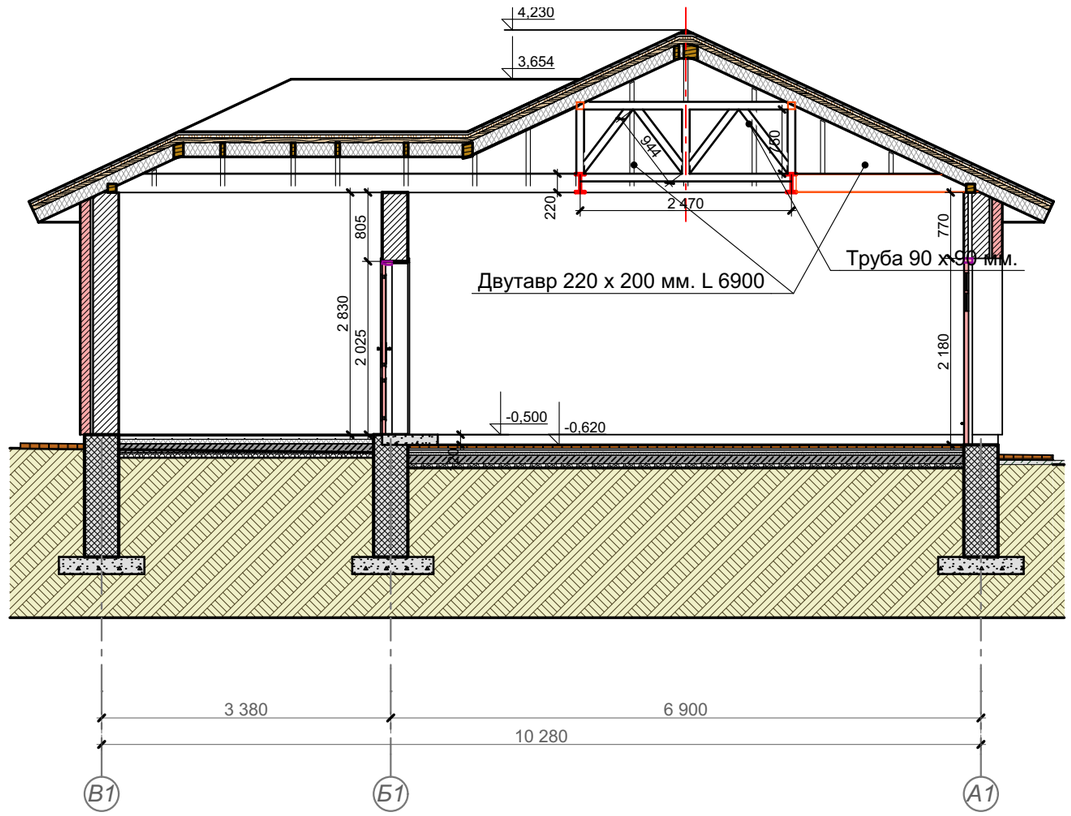

Б10 Разрез кровля гараж

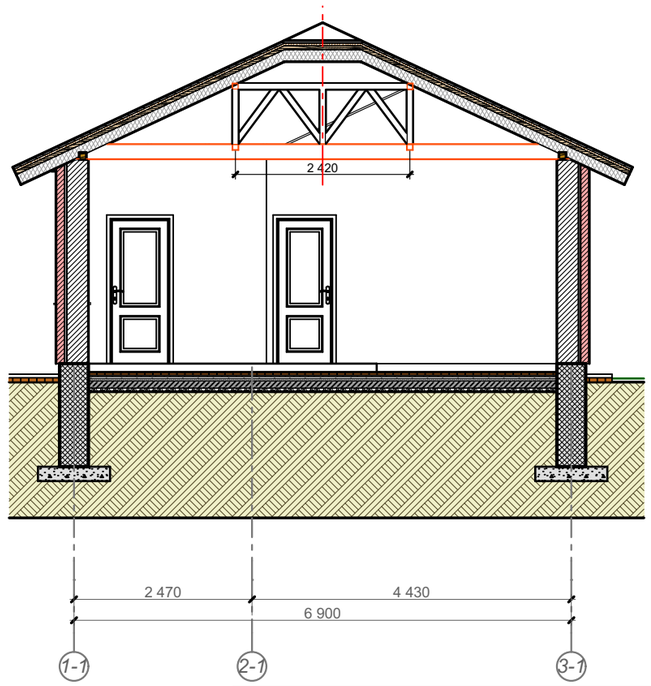

Площадь кровли 104,5 м².
Угол кровли 25°.

Мауэрлат 100 х 100

L общ. = 32,8 м. п.
V общ. = 0,33 м³

Стропила 50 х 150

L общ. = 134 м. п.
V общ. = 1,4 м³

АИ

Індивідуальний житловий будинок в м. Бровари Київської області, по вул. Підлісна, 10.			
Розробив	Стадія	Лист	Листів
Мегал А. П. 03.03.2015	РП		