

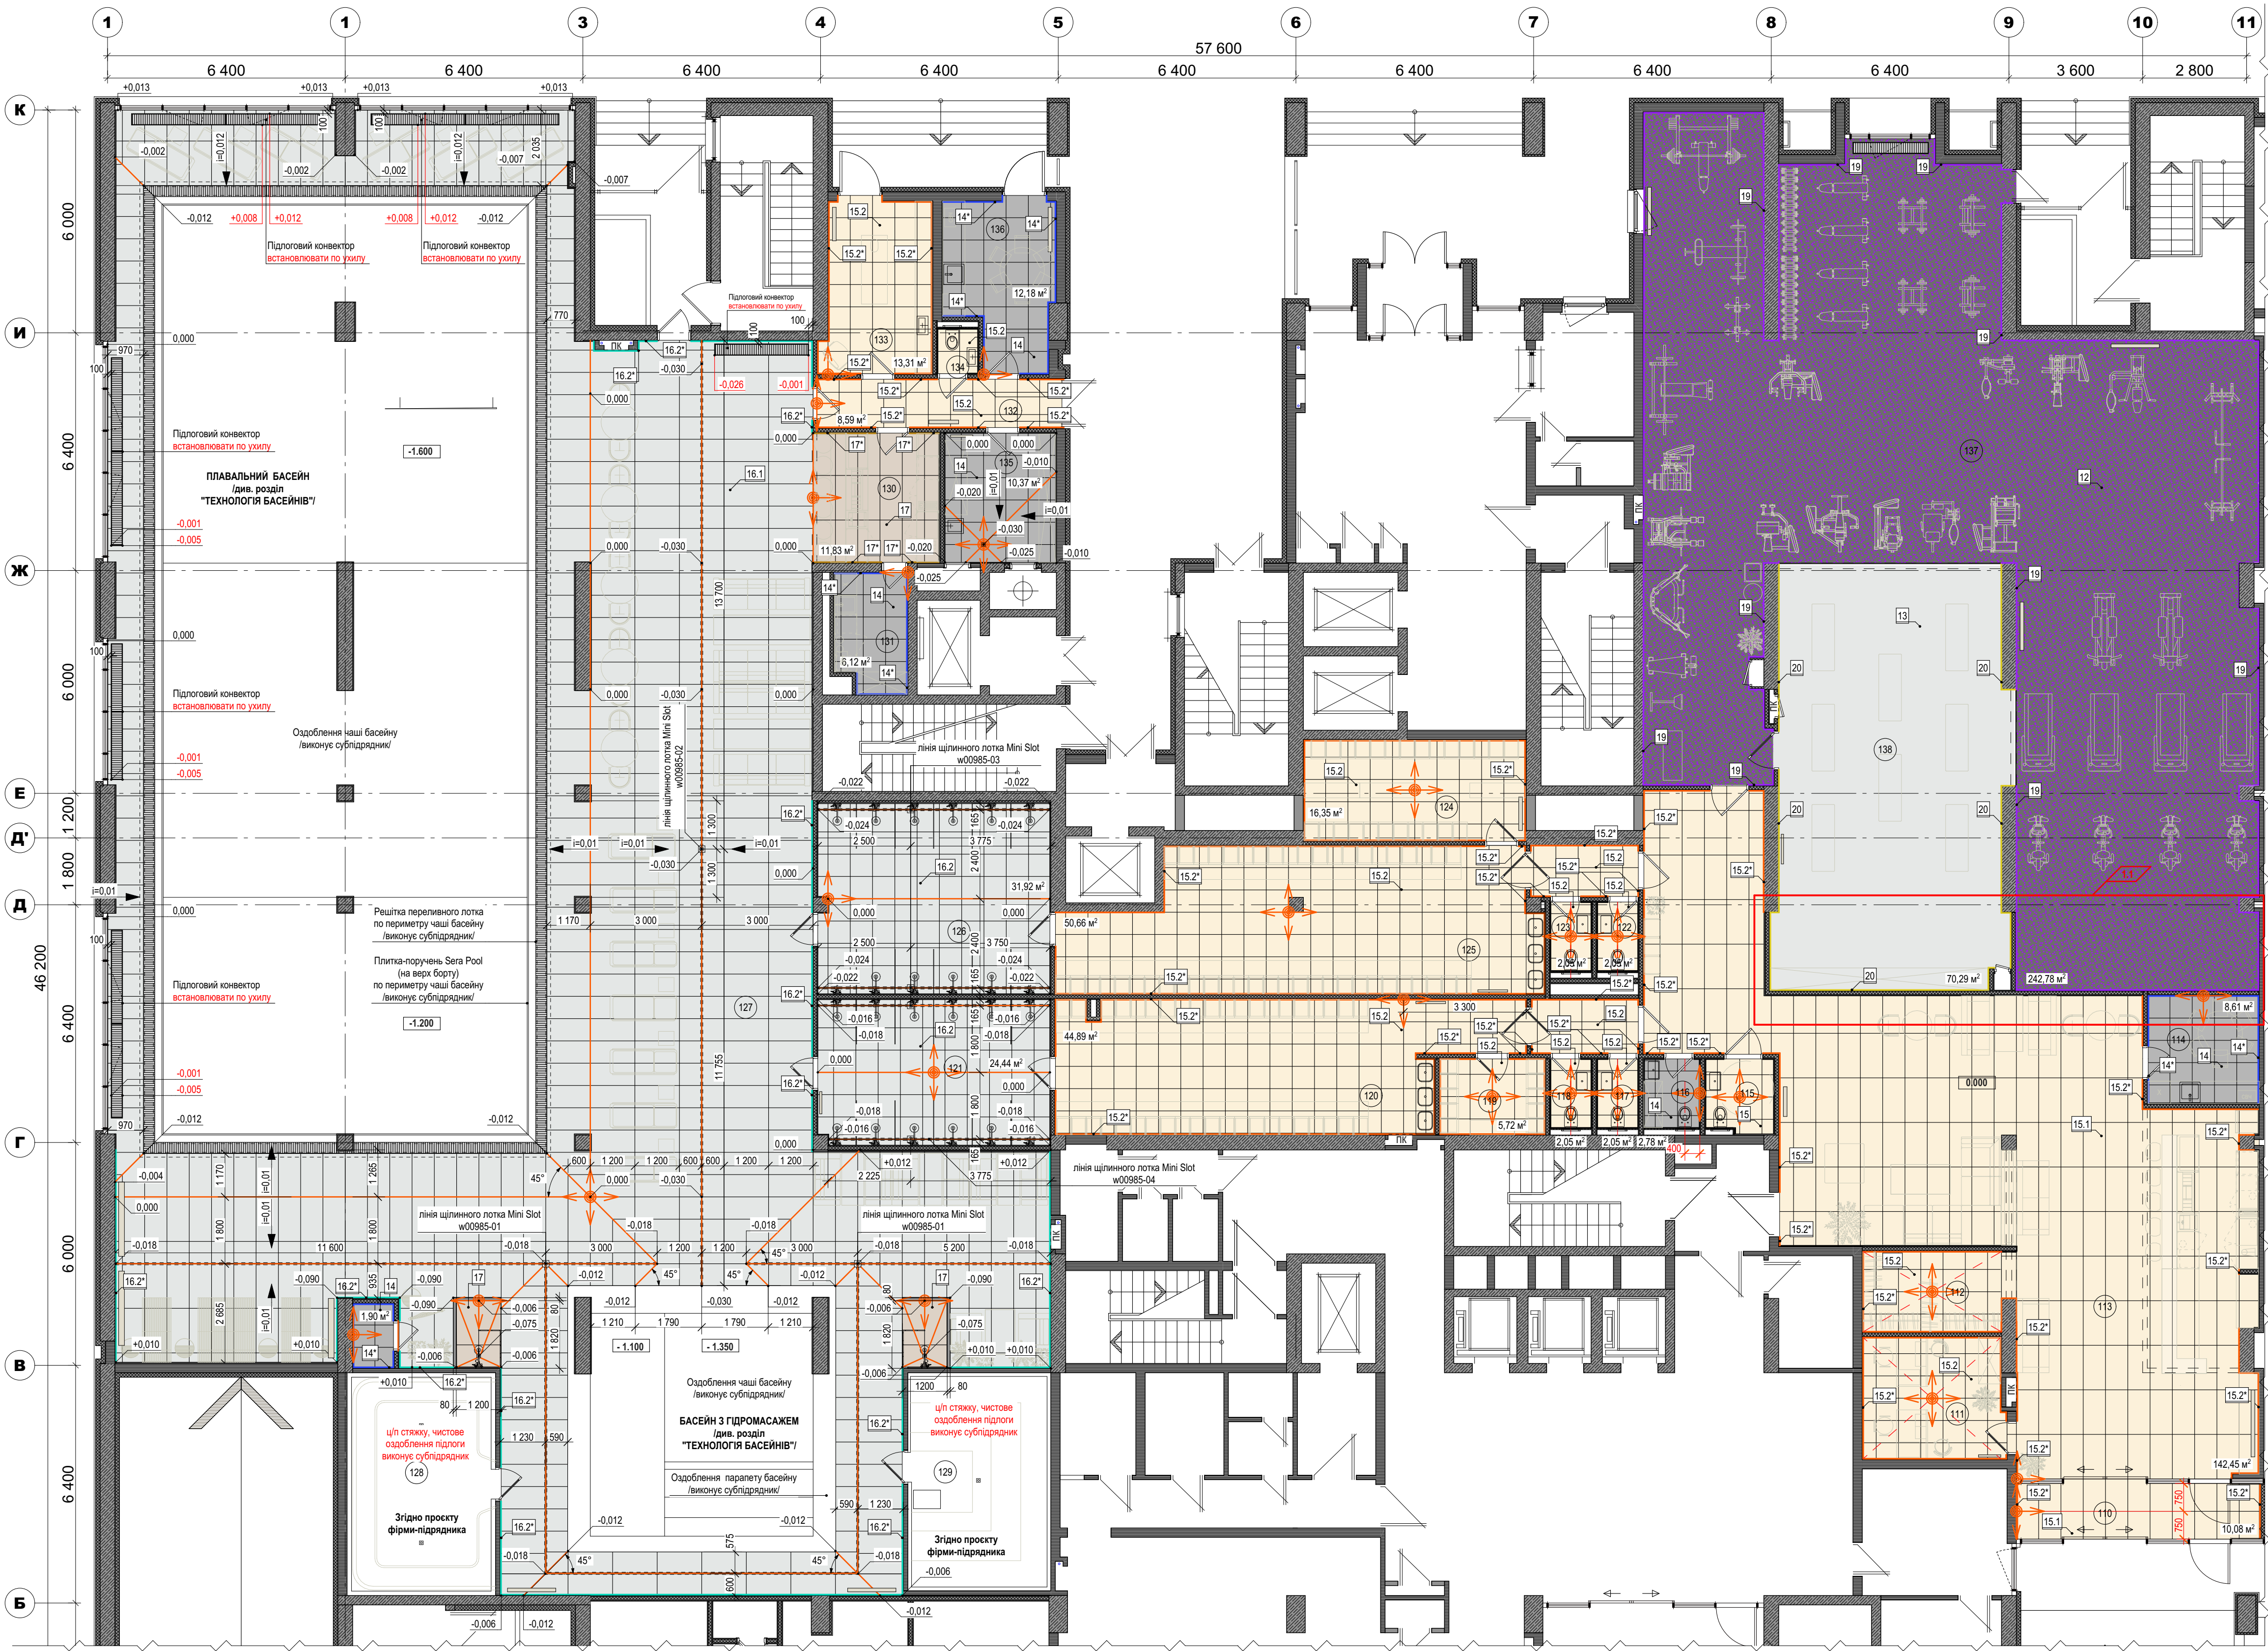
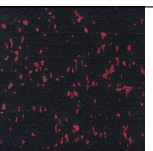
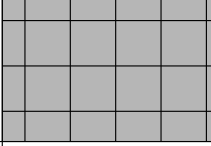
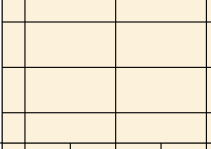
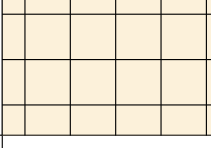
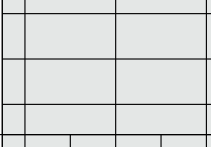
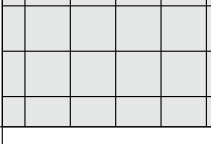


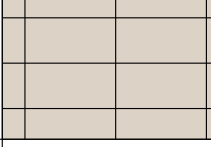


Відомість матеріалів опорядження					
№	Умове позначення на кресленні	Назва	К-сть, м²	Зовнішній вигляд	Примітка
12		EPDM покриття для тренажерного залу, чорне з фіолетовою крихою	243,0		
13		EPDM покриття для тренажерного залу, білий колір	70,3		
14		Керамогранітна плитка по типу Zeus Ceramica Centro Light Grey 600x600	42,0 (117 шт.)		
14*		Плітнус з керамогранітної плитки по типу Zeus Ceramica Centro Light Grey 600x600	30,0 м.п. (9 шт.)		h = 100 mm
15.1		Керамогранітна плитка Tubadzin Travertino MAT 1198x598	152,5 (212 шт.)		
15.2		Керамогранітна плитка Tubadzin Travertino MAT 598x598	173,1 (481 шт.)		
15.2*		Плітнус з керамогранітної плитки Tubadzin Travertino MAT 598x598	181,0 м.п. (51 шт.)		h = 100 mm
16.1		Керамогранітна плитка по типу Tubadzin Patina Blue MAT 1198x598 клас опору ковано не нижче R10	347,8 (486 шт.)		
16.2		Керамогранітна плитка по типу Tubadzin Patina Blue MAT 598x598 клас опору ковано не нижче R10	96,4 (157 шт.)		
16.1*		Плітнус з керамогранітної плитки Tubadzin Patina Blue MAT 1198x598	56,2 м.п. (24 шт.)		h = 300 mm
17		Керамогранітна плитка по типу Tubadzin Tin Brown LAP 1198x598 клас опору ковано не нижче R10	16,2 (23 шт.)		
17*		Плітнус з керамогранітної плитки Tubadzin Tin Brown LAP 1198x598	5,3 м.п. (3 шт.)		h = 300 mm
18		Оздоблення чаш басейнів			Виконує підрядник
19		Накладний алюмінієвий плінтус для підлоги Sinleazal P-82B, H=80mm. Чорний	93,0 м.п.		
20		Накладний алюмінієвий плінтус для підлоги Sinleazal P-82W, H=80mm. Білий	27,0 м.п.		

* Кількість матеріалів, визначена у відомості, наведена без запасу (без врахування кількості матеріалів, необхідної для підрізок)

УМОВНІ ПОЗНАЧЕННЯ:

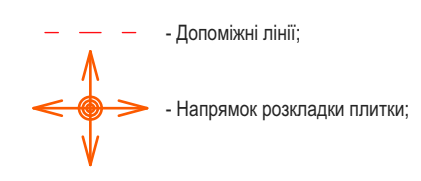

Примітки:
1. За відносну відмітку 0.000 прийнята відмітка чистої підлоги 1-го поверху.
2. Усі розміри уточнити по факту.
3. Розміри вказані без урахування чистового опорядження. Відмітки вказані від рівня чистої підлоги.
4. При виконанні цілі стіжки від вказаних відміток відмітати 20мм на вшпалювання чистої підлоги.
5. Зразки матеріалів погодити з ГАПом.
6. Заміна матеріалів на аналогічні дозволяється за умови погодження з ГАПом.
7. До вшпалювання цілі стіжки виставити в проектні відмітки водорейсальні лотки і трапи.
8. Усі зміни до дизайн-проекту погодити з ГАПом.
9. Перед укладанням плитки в приміщеннях 115, 116, 117, 118, 121, 122, 123, 126, 127, 130, 134, 135 виконати гідроізоляцію Siltek Prooflex (2 шари). Гідроізоляцію закласти на стіни на 100мм вище р.ч.п., в приміщеннях 121, 126 - на 200мм вище р.ч.п. Перед нанесенням гідроізоляції поверхню підготувати згідно з рекомендаціями (техкарткою) фірми-виробника.

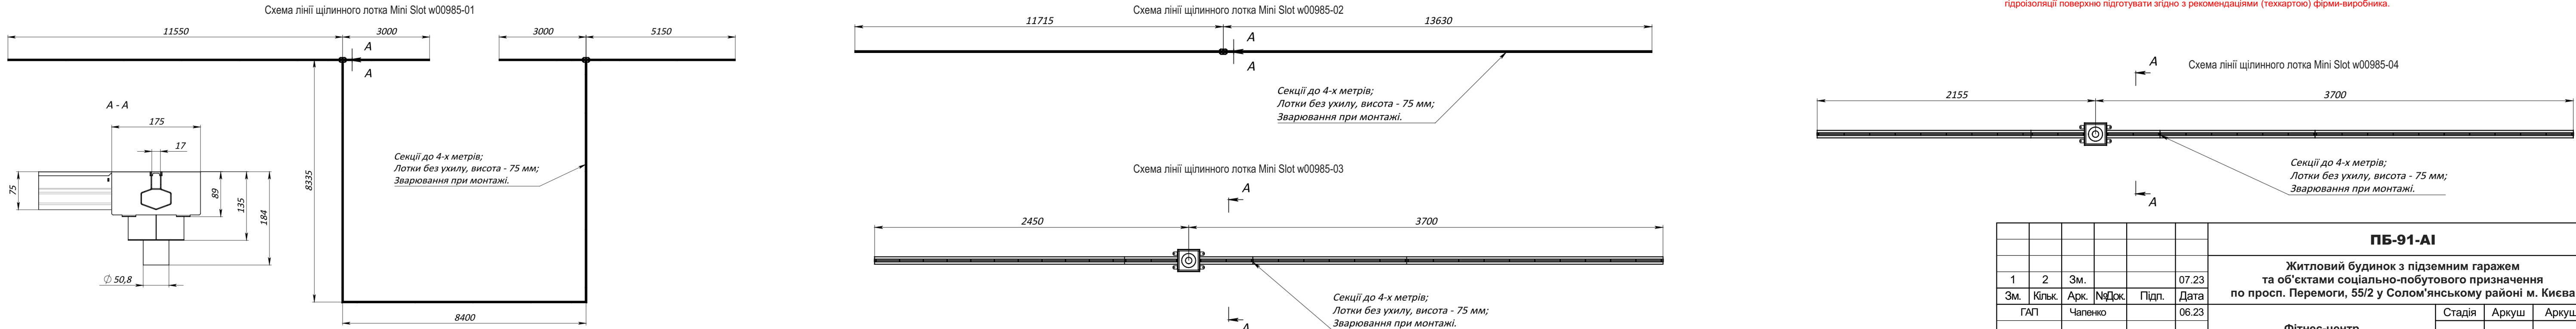

ПБ-91-АІ				
Житловий будинок з підземним гаражем та об'єктами соціально-побутового призначення по просп. Перемоги, 55/2 у Солом'янському районі м. Києва				
Фітнес-центр				
План оздоблення підлоги 1-го поверху /позн. 0.000/				
1	2	Зм.	Дата	07.23
Зм.	Кільк.	Арх.	Підп.	06.23
ГАП	Членено			
Розробив	Курганська			06.23
Перевірив	Членено			06.23
Норм.контр.	Членено			06.23
ТОВ "БК "Міськбудінвест"				Проектне бюро
Р				17