


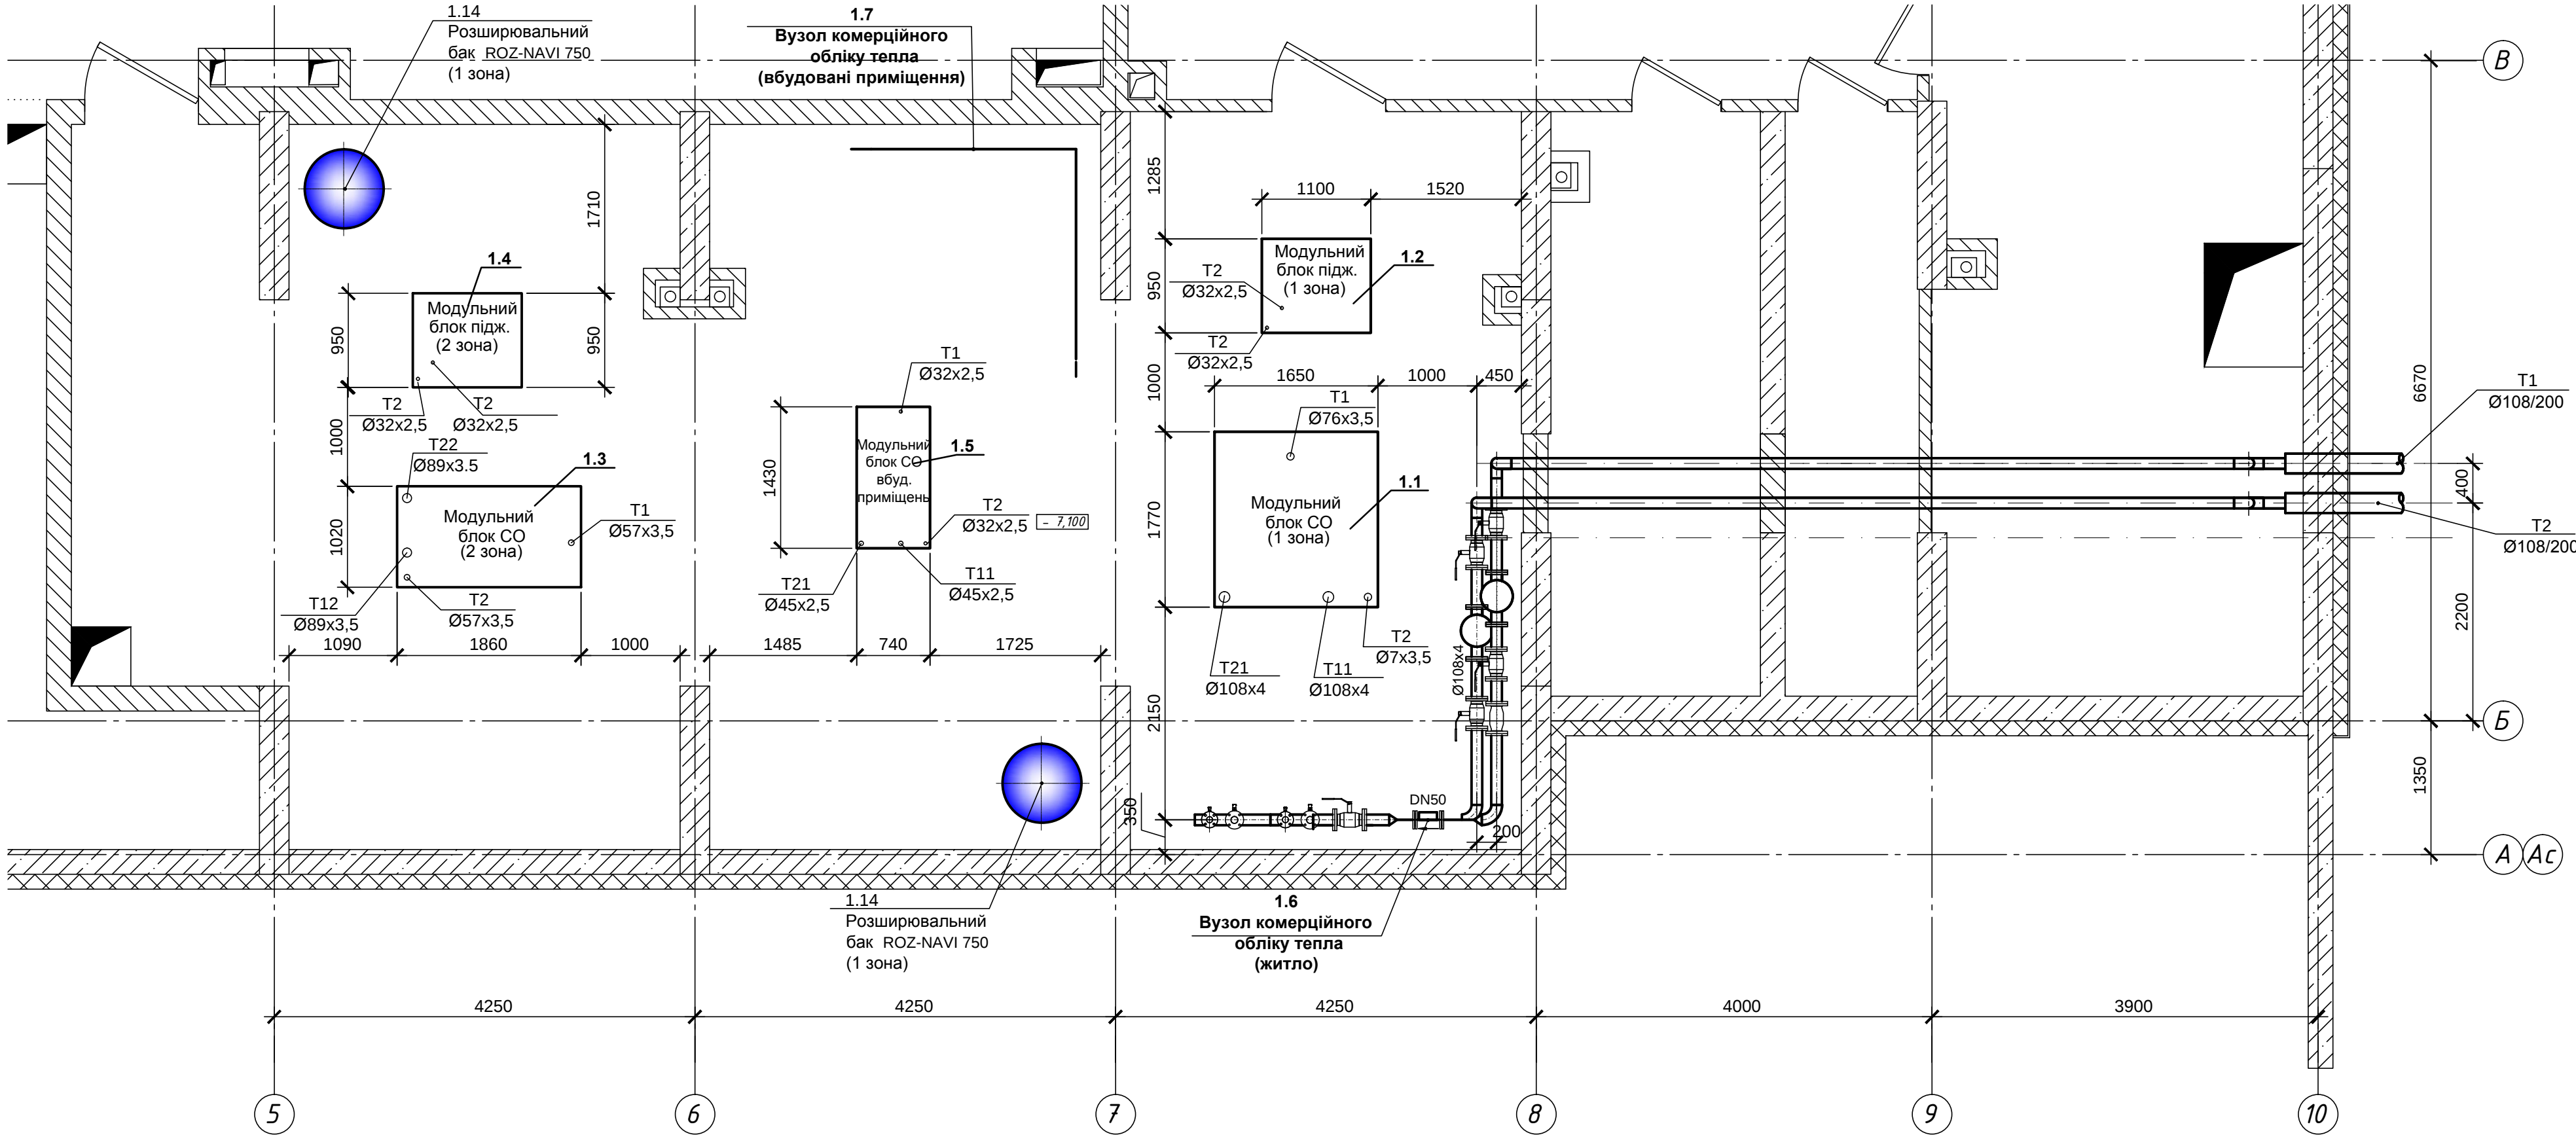

СПЕЦИФІКАЦІЯ ОБЛАДНАННЯ					
Поз.	Позначення	Найменування	Кіль к.	Маса од., кг	Примітка
1.1	ТО-16/в-710	Модульний блок системи опалення по незалежній схемі (1 зона)	1		
1.2	ТЖ.HELIX FIRST V402-PN10-2 н-DN25	Модульний блок підживлення системи опалення (1 зона)	1		
1.3	ТО-16/в-390	Модульний блок системи опалення по незалежній схемі (2 зона)	1		
1.4	ТЖ.HELIX FIRST V206-PN16-2 н-DN25	Модульний блок підживлення системи опалення (2 зона)	1		
1.5	О-25/40/в-95	Модульний блок системи СО (вбудовані приміщення)	1		
1.6	QALCOMET HEAT1-K6-2-0-09-09-0-0-0-4-3-1-02-3	Теплолічильник QALCO (SKS-3) (житлова зона) DN 50;	1		
1.7	QALCOMET HEAT1-K6-2-0-18-18-0-0-0-4-3-1-02-3	Теплолічильник QALCO (SKS-3) (вбудовані приміщення) DN 20	1		
1.14	ROZ-NAVI 750	Розширювальний мембранний бак V= 750л;	2		

						ЄВР-19-ІТП-к-1		
						Навчально-житловий комплекс в кварталі обмеженому вул. Індустріальною, Борщагівською та пров. Індустріальним у Солом'янському районі м. Києва		
Зм. Кіл.діл Аркуш Недок Підпис Дата						Індивідуальний тепловий пункт №1. Тепломеханічна частина		
						Стадія Р	Аркуш 3	Аркушів
Н. контр. Задесенець 06.21 Перевірів Петрина 06.21 Виконав Стокоз 06.21						Компонування обладнання. План ІТП на відм. -7,100		ТОВ "УКРЕНЕРГОПРОМ-ТМ" м. Київ