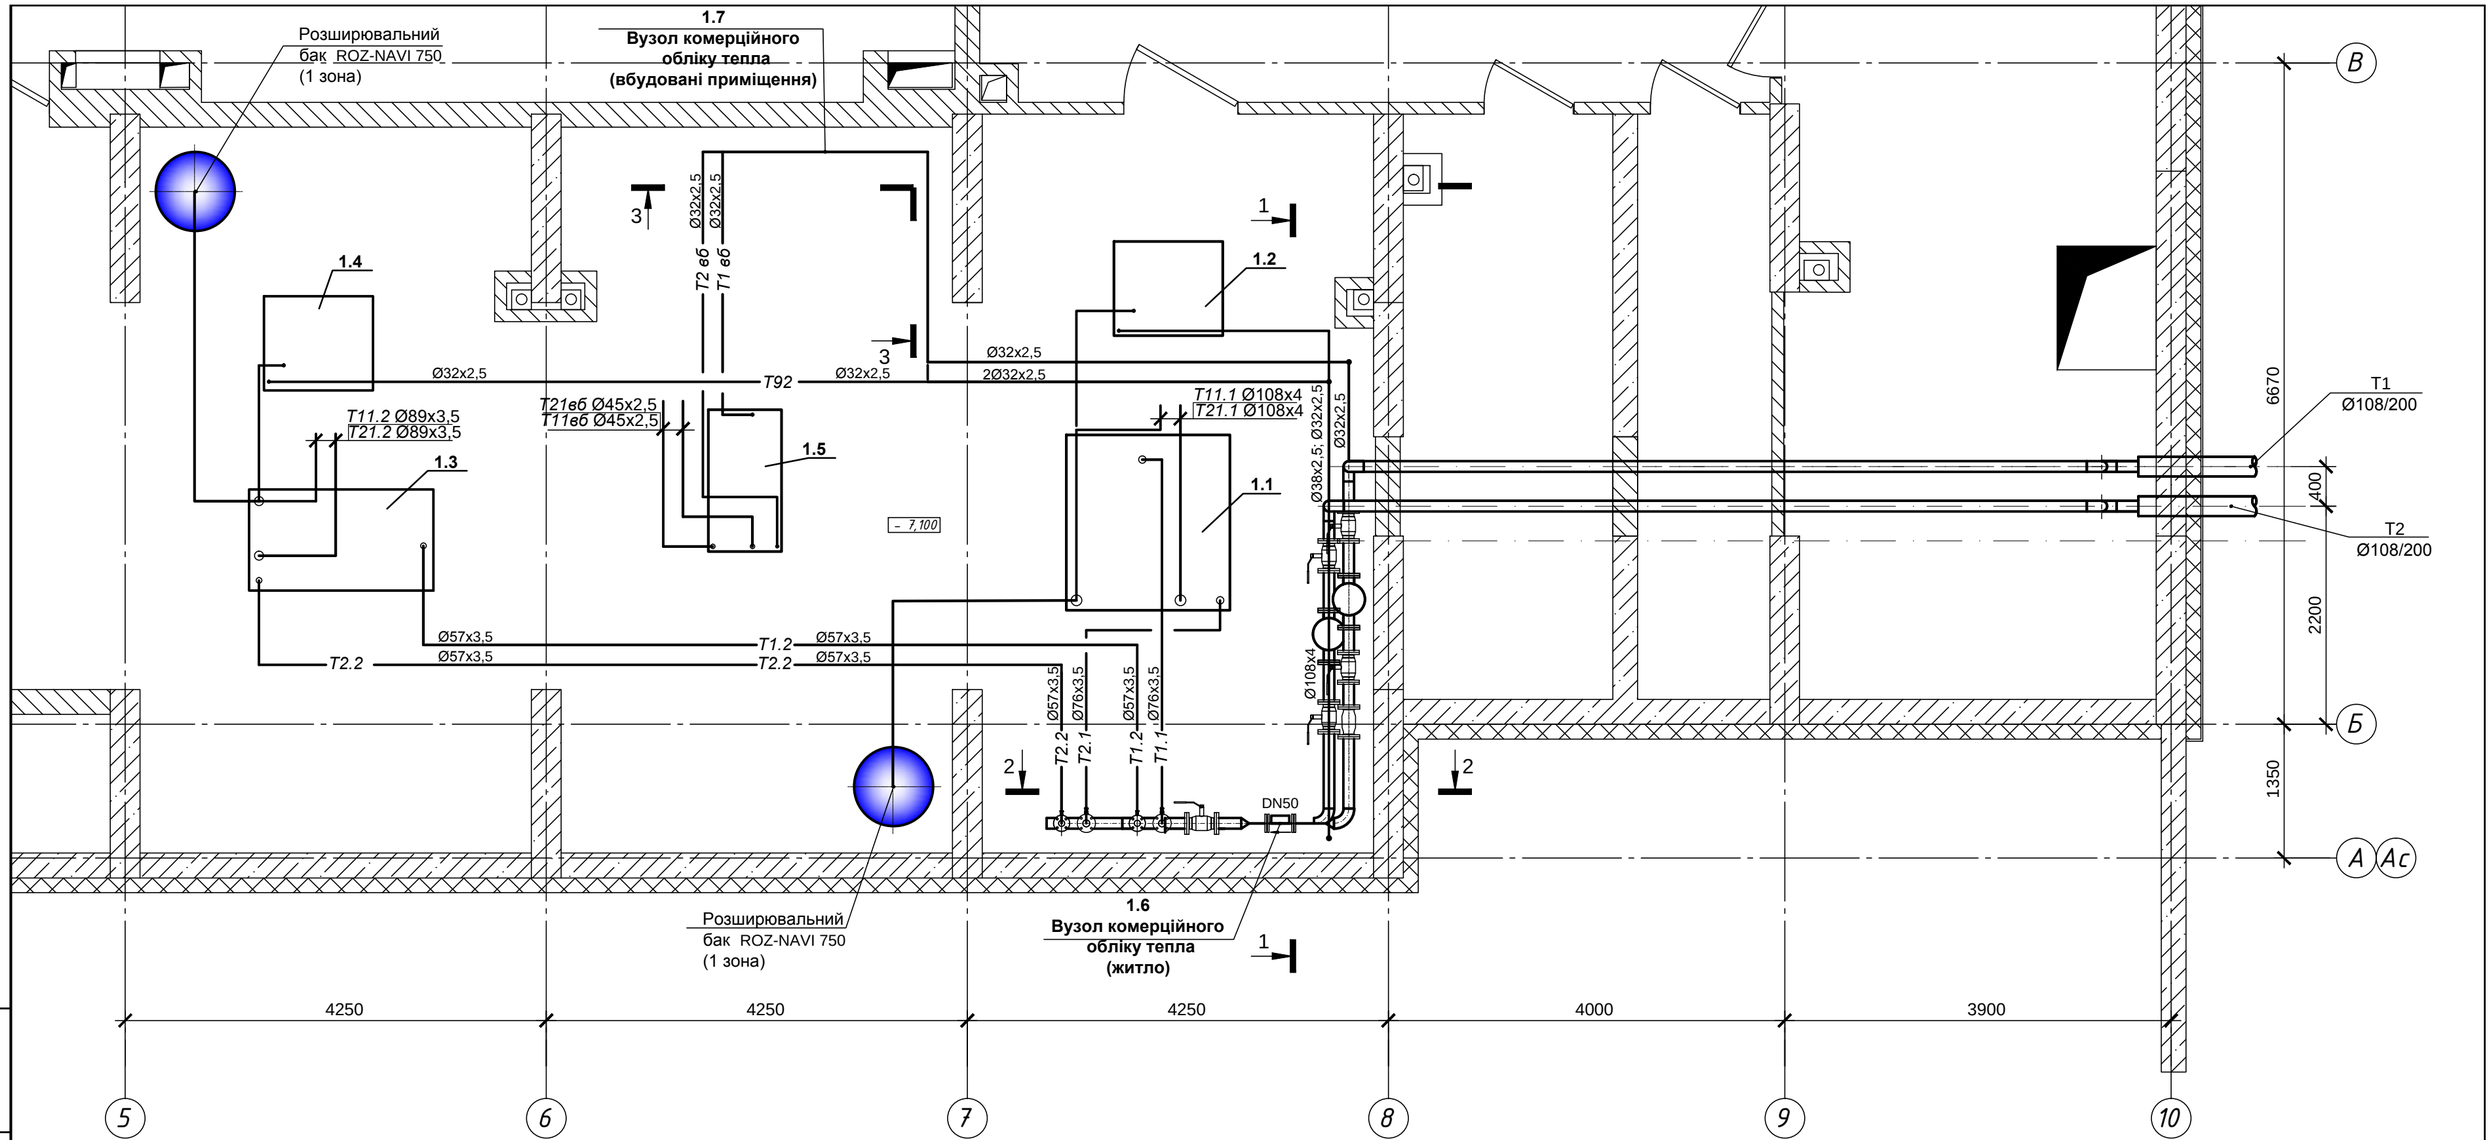

Зм.	Кіл.діл	Аркуш	№док	Підпис	Дата
Н. контр.		Задесенець			06.21
Перевірив		Петрина			06.21
Виконав		Стокоз			06.21

ЄВР-19-ІТП-к-1

Навчально-житловий комплекс в кварталі обмеженому вул. Індустріальною, Борщагівською та пров. Індустріальним у Солом`янському районі м. Києва

Індивідуальний тепловий пункт №1. Тепломеханічна частина

Стадія	Аркуш	Аркушів
Р	4	

Трубопроводи. План ІТП на відм. -7,100

ТОВ "УКРЕНЕРГОПРОМ-ТМ" м. Київ

Зам. інв. N

Підпис і дата

Інв. N ориг.