
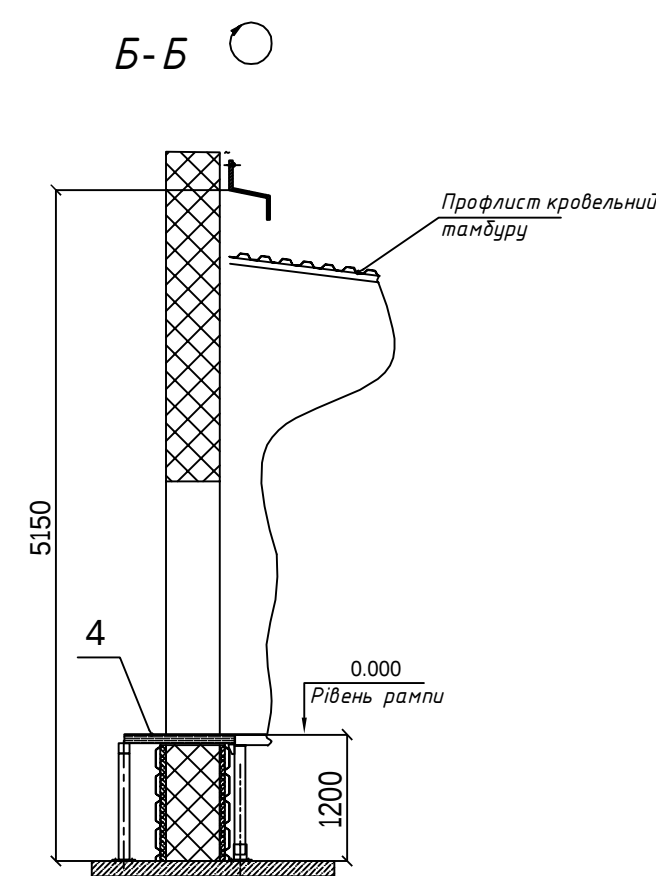


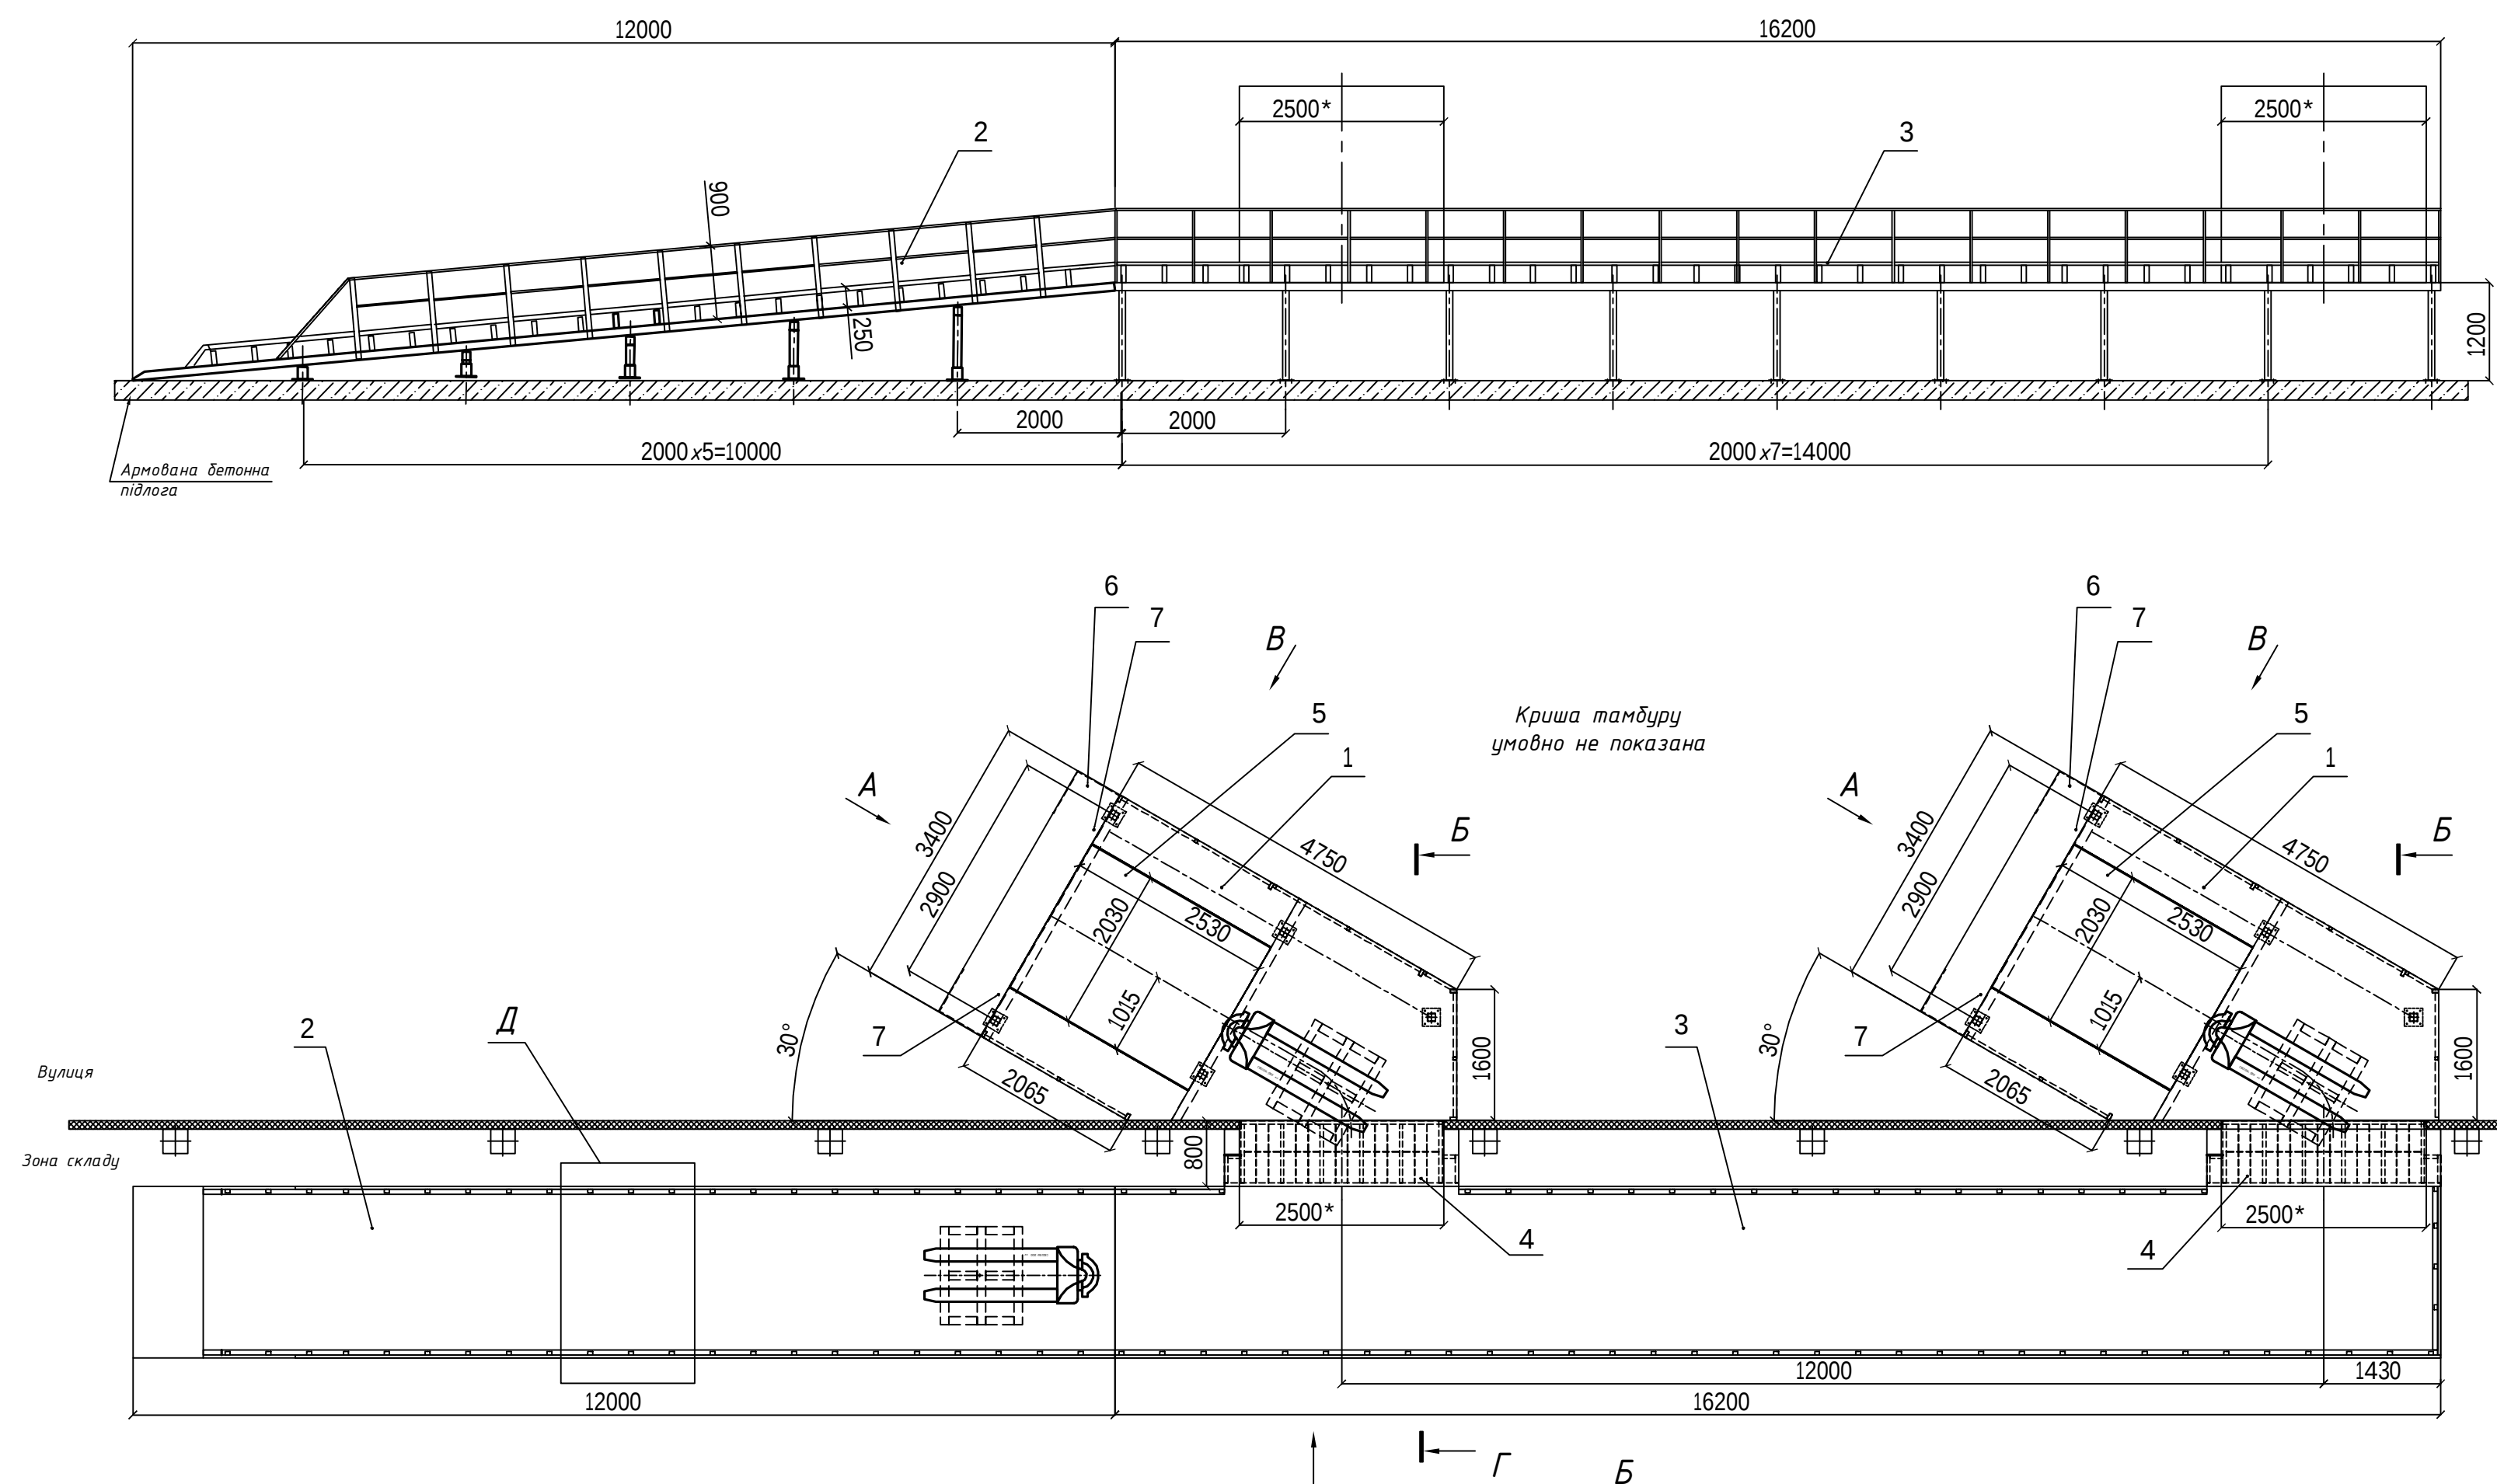

1. Тамбур-30° 3800х3130х5030(Н).
2. Пандус 12000х2100 з огорожею.
3. Рампа 16200х2100 з огорожею.
4. Перехідна площадка.
5. Вирівнююча платформа 2000х2500.
6. Герметизатор проїому 3400х600х3400(Н).
7. Бампер резиновий 500х250.
 - Тиск на підлогу в зоні пандусу 0,02 Н/мм2.
 - Тиск на бетонну площадку від п'ятки тамбура 0,017 Н/мм2.

* - Проїом воріт.

УВАГА! Конструктивні елементи після вимірів можуть незначно змінитись, не впливаючи на працездатність конструкції

					PS-00.0000.0 ВЗ													
					Монтаж робіт виконується за адресою: Івано-Франківська обл., Тисменицький р-н, с.Учирнів.													
					Вид закальний на пандус, рампу та тамбура 30° з вирівнюючою платформою 2000х2500х600. Злив води з криши тамбура вліво.						Лит.		Маса		Масштаб			
Изм.	Лист	№ докум.	Подпись	Дата													1:100	
Разраб.	Тихомиров І.В.	31.05	2022															
Пров.																		
Т. контр.															Лист 1		Листов 2	
Нач. сек.											ТОВ							
Н. контр.											"ПРОФІ СТАЙЛ КОМПАНІ							
Утв.																		