


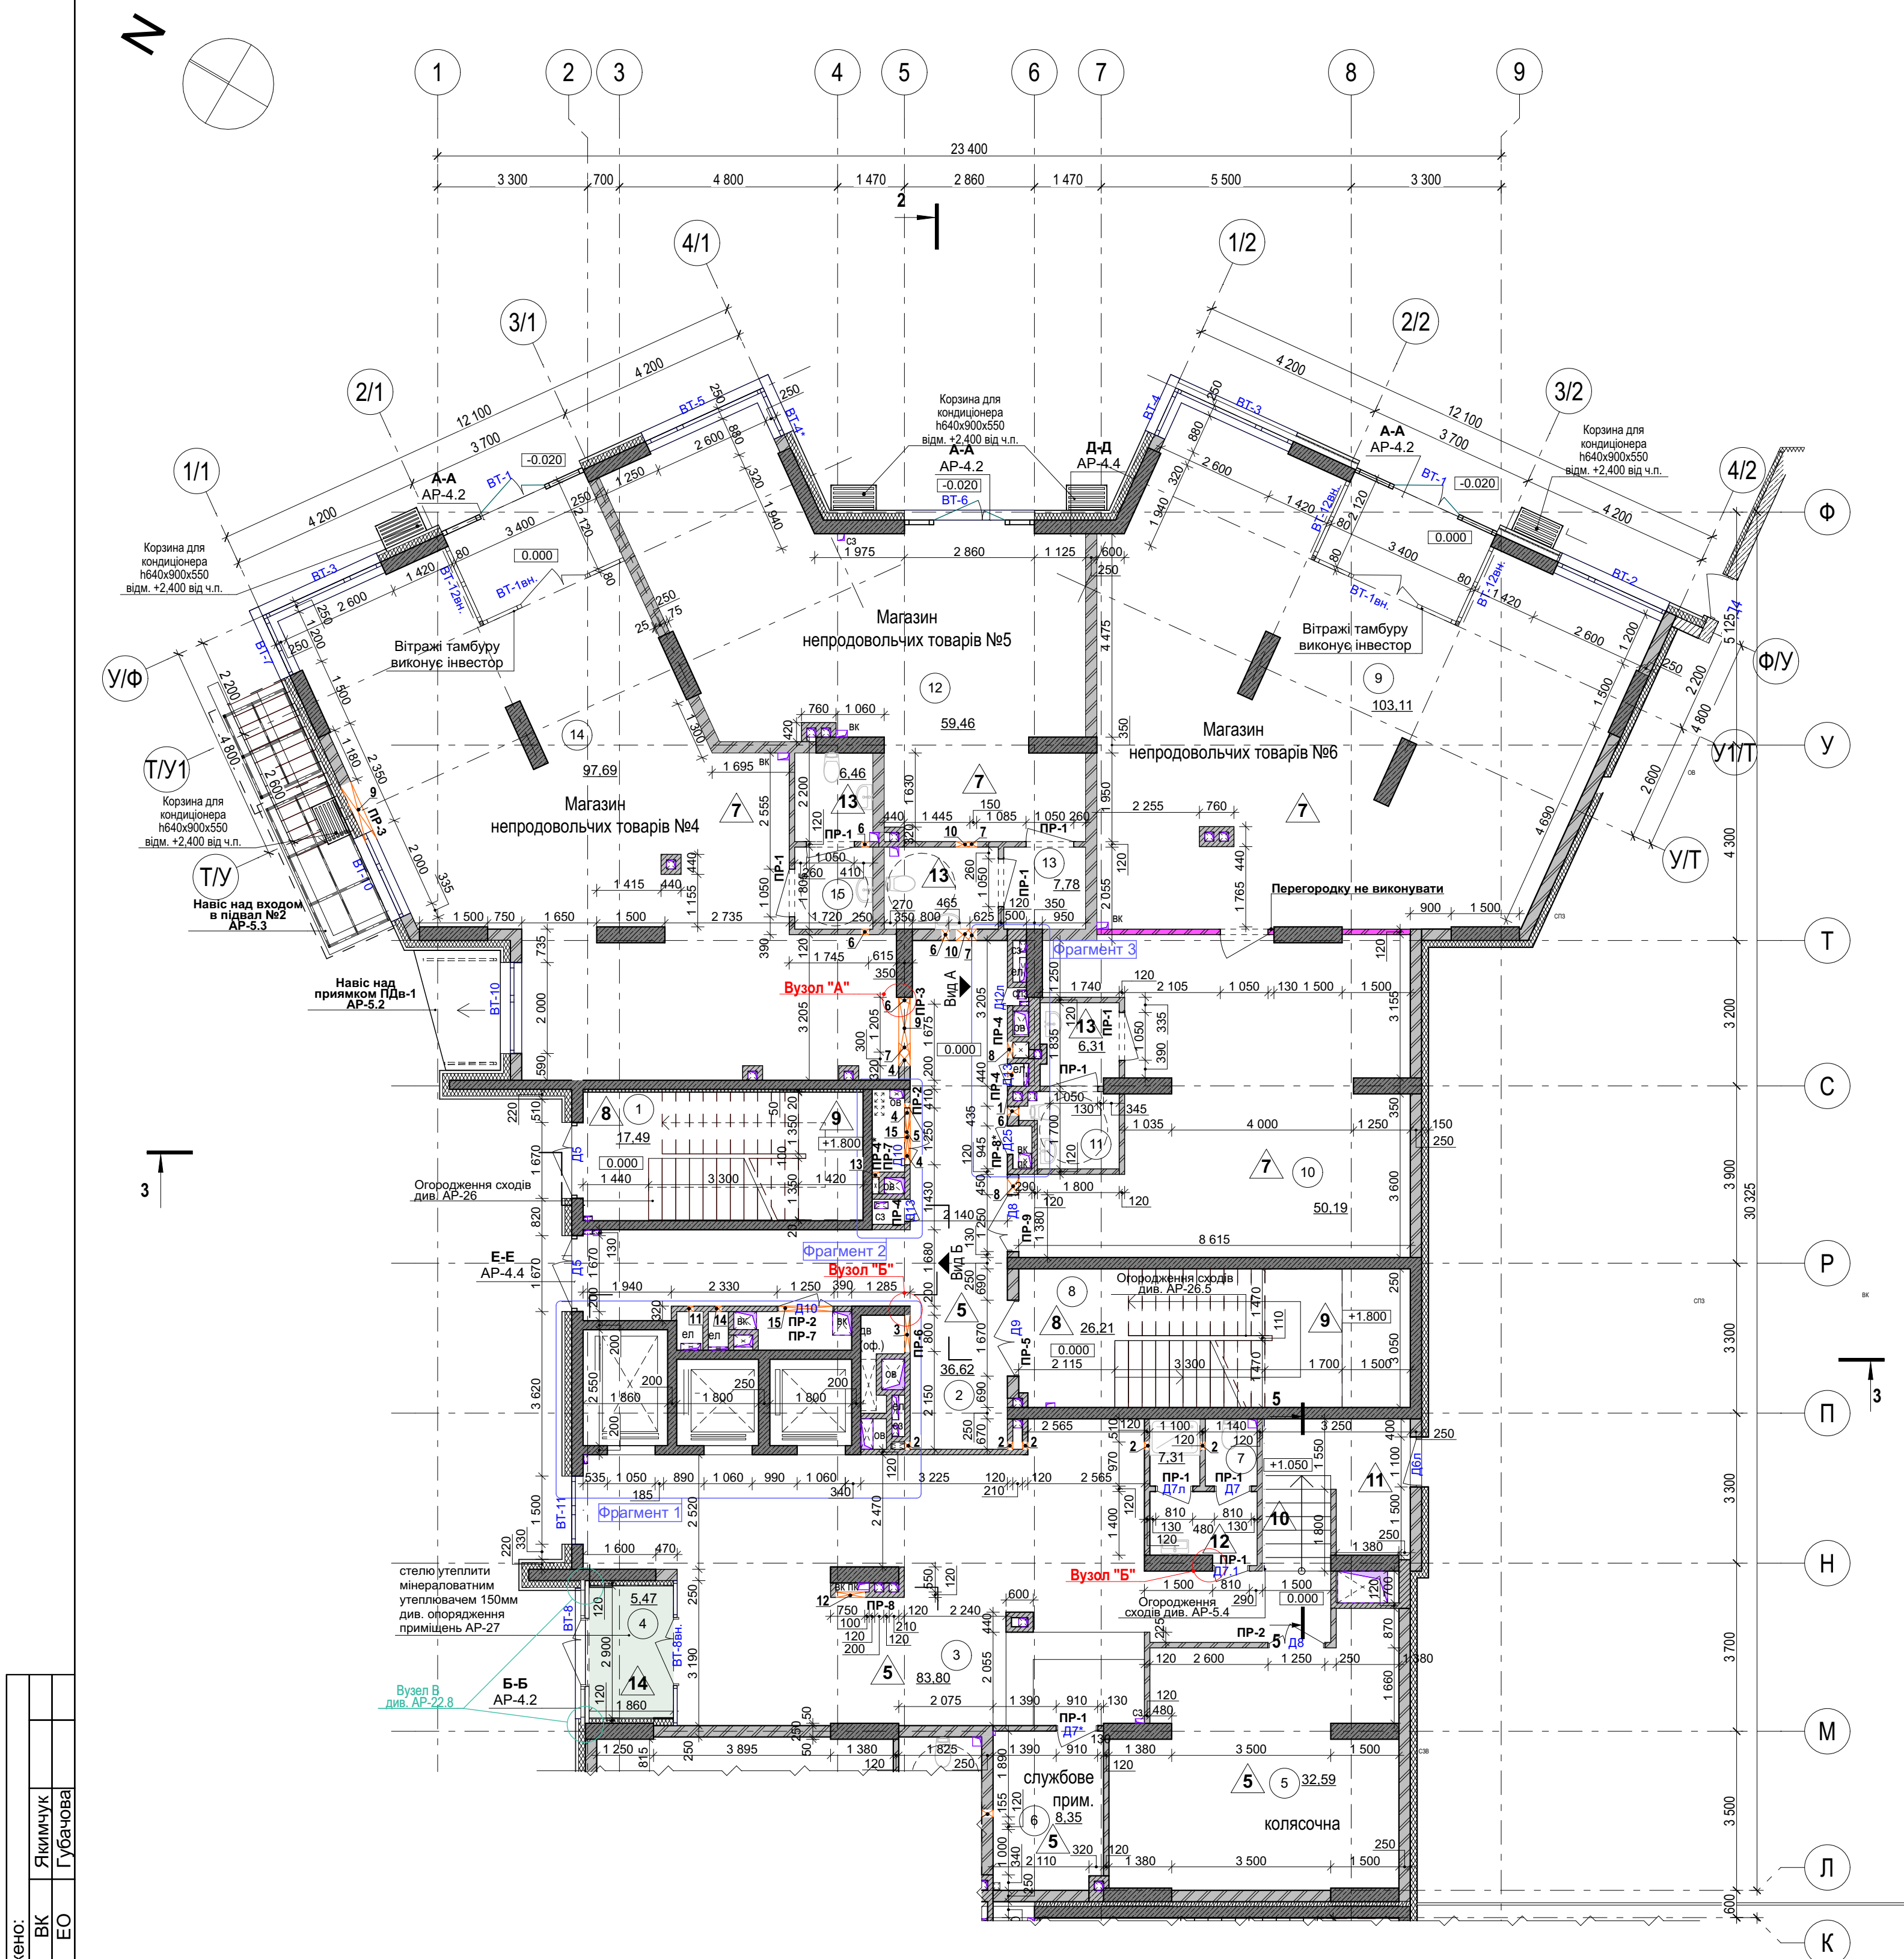

Погоджено:	ВК		Зам. інв. №	Дата	Підп.	Інв. № ор.
	Губанова					
Сіденко	ВК		Зам. інв. №	Дата	Підп.	Інв. № ор.
	Білоус					
ОВ	ВК		Зам. інв. №	Дата	Підп.	Інв. № ор.
	СЗ					

- Примітки:**
- За відносної позн. ±0,000 прийнято рівень чистої підлоги першого поверху, що дорівнює абсолютній позн. 98,60
 - Креслення по розрізам див. АР 14-15; експлікація підлоги - АР 21; специфікація вікон - АР 22; специфікація дверей - АР 23, фасади - АР 18-20
 - Цегляну кладку армувати сіткою ø3 Вр-1, чар. 50х50, з перепуском сіток 200мм, через кожні 450мм по висоті. Мурувані стіни та перегородки кріпiti до існуючих залізобетонних конструкцій споруди анкерами А400с8вмм через 300мм цегляної кладки по висоті.
 - Мурування зовнішніх стін, внутрішніх стін та перегородок виконувати з керамічних блоків 2NF M100 на цементно-піщаному розчині М75 вквідрізу. Мурування шахт вентиляції, димовидалення виконувати з керамічної повнотілої цегли М100 на цементно-піщаному розчині М75 вквідрізу із затиранням швів зсередини.
 - Кладку внутрішніх перегородок і стін не доводити на 20мм до перекриття, заповнити пружним негорючим матеріалом.
 - Перемички над отворами проходження інженерних комунікацій виконувати по місцю.
 - Влаштування підлог виконувати після прокладання всіх інженерних комунікацій та демонтажу опалубки.
 - Пожжежні квартирні кран-комплекти (ПК) встановлюються в індивідуальному порядку. Іх марка та розташування дивись креслення марки ВК.
 - Перегородки, якими захищають стояки інженерних мереж, виконувати після монтажу водопроводу, каналізації, повітріводів та обладнання з влаштуванням покрів, що відсичняються в місцях встановлення запорної арматури. Матеріал - повнотіла цегла 120мм.
 - Горизонтальні та вертикальні отвори в місцях проходження інженерних комунікацій ущільнити після монтажу обладнання. Матеріали закладання прорізів мають відповідати протипожежній вогнестійкості REI-45.
 - Основні примітки див. арк. АР-1
 - Отвори розміром менше ніж 100х100 мм в стінах та перегородках не вказані. Виконувати по місцю згідно інженерних розділів проекту.
 - Креслення навісів та входів - дивитись аркуші АР-5.1-5.3
 - Виповніти до п.7.2.7 ДЕН В.1.1-7.2016 та ДЕН В.2.2-40:2018 "Інклізаційність будівель і споруд" п. 10.3 висота та ширина евакуаційних виходів (дверей) у просяті становити не менше 0,9м в ширину, та 2,0 м в висоту.**
 - Висота розташування перетинки, отворів, дверних та віконних прорізів узказані як відстань від чистої підлоги до низу елемента.
 - В інженерних нішах проходи між перекриттями виконуються спеціальною організацією, яка має ліцензію на виконання протипожежних проходок. Закладання інженерних отворів в плити виконати матеріалом 1-го ступеня вогнестійкості REI 60.
 - Усі узказані виробники та марки матеріалів можуть бути замінені на аналогічні сертифіковані в Україні, за умови погодження з проектувальником.
 - Креслення по огороженням сходів див. АР-26.1.-26.5
 - Товщина по утеплювачу узказана як загальна на конструкцію: утеплювач+опорядження(20мм).

Умовні позначення:

- Монолітний залізобетон плити - REI 150
- Блоки керамічні 2NF M100, 120-250мм (ДСТУ Б В.2.7-61:2008) на цементно-піщаному розчині М75 (ДСТУ Б В.2.7-239-2010)
- Керамічна повнотіла цегла М100, 120 мм (ДСТУ Б В.2.7-61:2008) на цементно-піщаному розчині М75 (ДСТУ Б В.2.7-239-2010)
- Утеплювач мінераловатний "Sweetondale", густина 135 кг/м³ або аналог - 30-150 мм
- Марка підлоги
- Символ отвору в перекритті
- Назва приміщення
- Лінія розподілу зон
- Зона утеплення
- Система навісного фасаду

Експлікація приміщень			
№ п/п	Найменування	Площа, м2	Кат. прим.
МЗК офісів			
2	Коридор	36,62	
8	Сходи СК1	26,21	
		62,83 м²	
МЗК			
1	Складова клітина Н1	17,49	
3	Хол	83,80	
4	Тамбур	5,47	
5	Колясочна	32,59	
6	Службове приміщення	8,35	
7	Санвузол	7,31	
		155,01 м²	
Приміщення магазинів непродовольчих товарів			
9	Магазин непродовольчих товарів №6	103,11	
10	Допоміжне приміщення	50,19	
11	Санвузол	6,31	
12	Магазин непродовольчих товарів №5	59,46	
13	Санвузол	7,78	
14	Магазин непродовольчих товарів №4	97,69	
15	Санвузол	6,46	
		331,00 м²	
		548,84 м²	

Специфікація отворів						
Поз.	Висота (мм)	Ширина (мм)	Відм. низ відносно 0,000	Призначенн я отв. по розділу	Кількість	Примітка
1	80h	120	+3,000	ЕО	1	
2	160h	160	+2,720	ОВ	5	
3	500h	800	+2,200	ДВ	1	
4	250h	300	+2,775	ОВ	3	
5	200h	500	+2,700	ОВ	1	
6	150h	150	+2,725	ОВ	5	
7	100h	200	-0,100	ОВ	3	
8	200h	350	+2,725	ОВ	2	
9	510h	1360	+0,300	ДВ	2	
10	200h	300	+2,725	ОВ	2	
11	80h	120	+2,850	ЕО	1	
12	1780h	630	+0,100	ВК	1	під пожежну шафу
13	500h	150	+2,380	ОВ	1	
14	80h	120	+2,950	ЕО	1	
15	100h	1250	-0,100	ВК/ОВ	2	

