

ПАСПОРТ ОБ'ЄКТУ


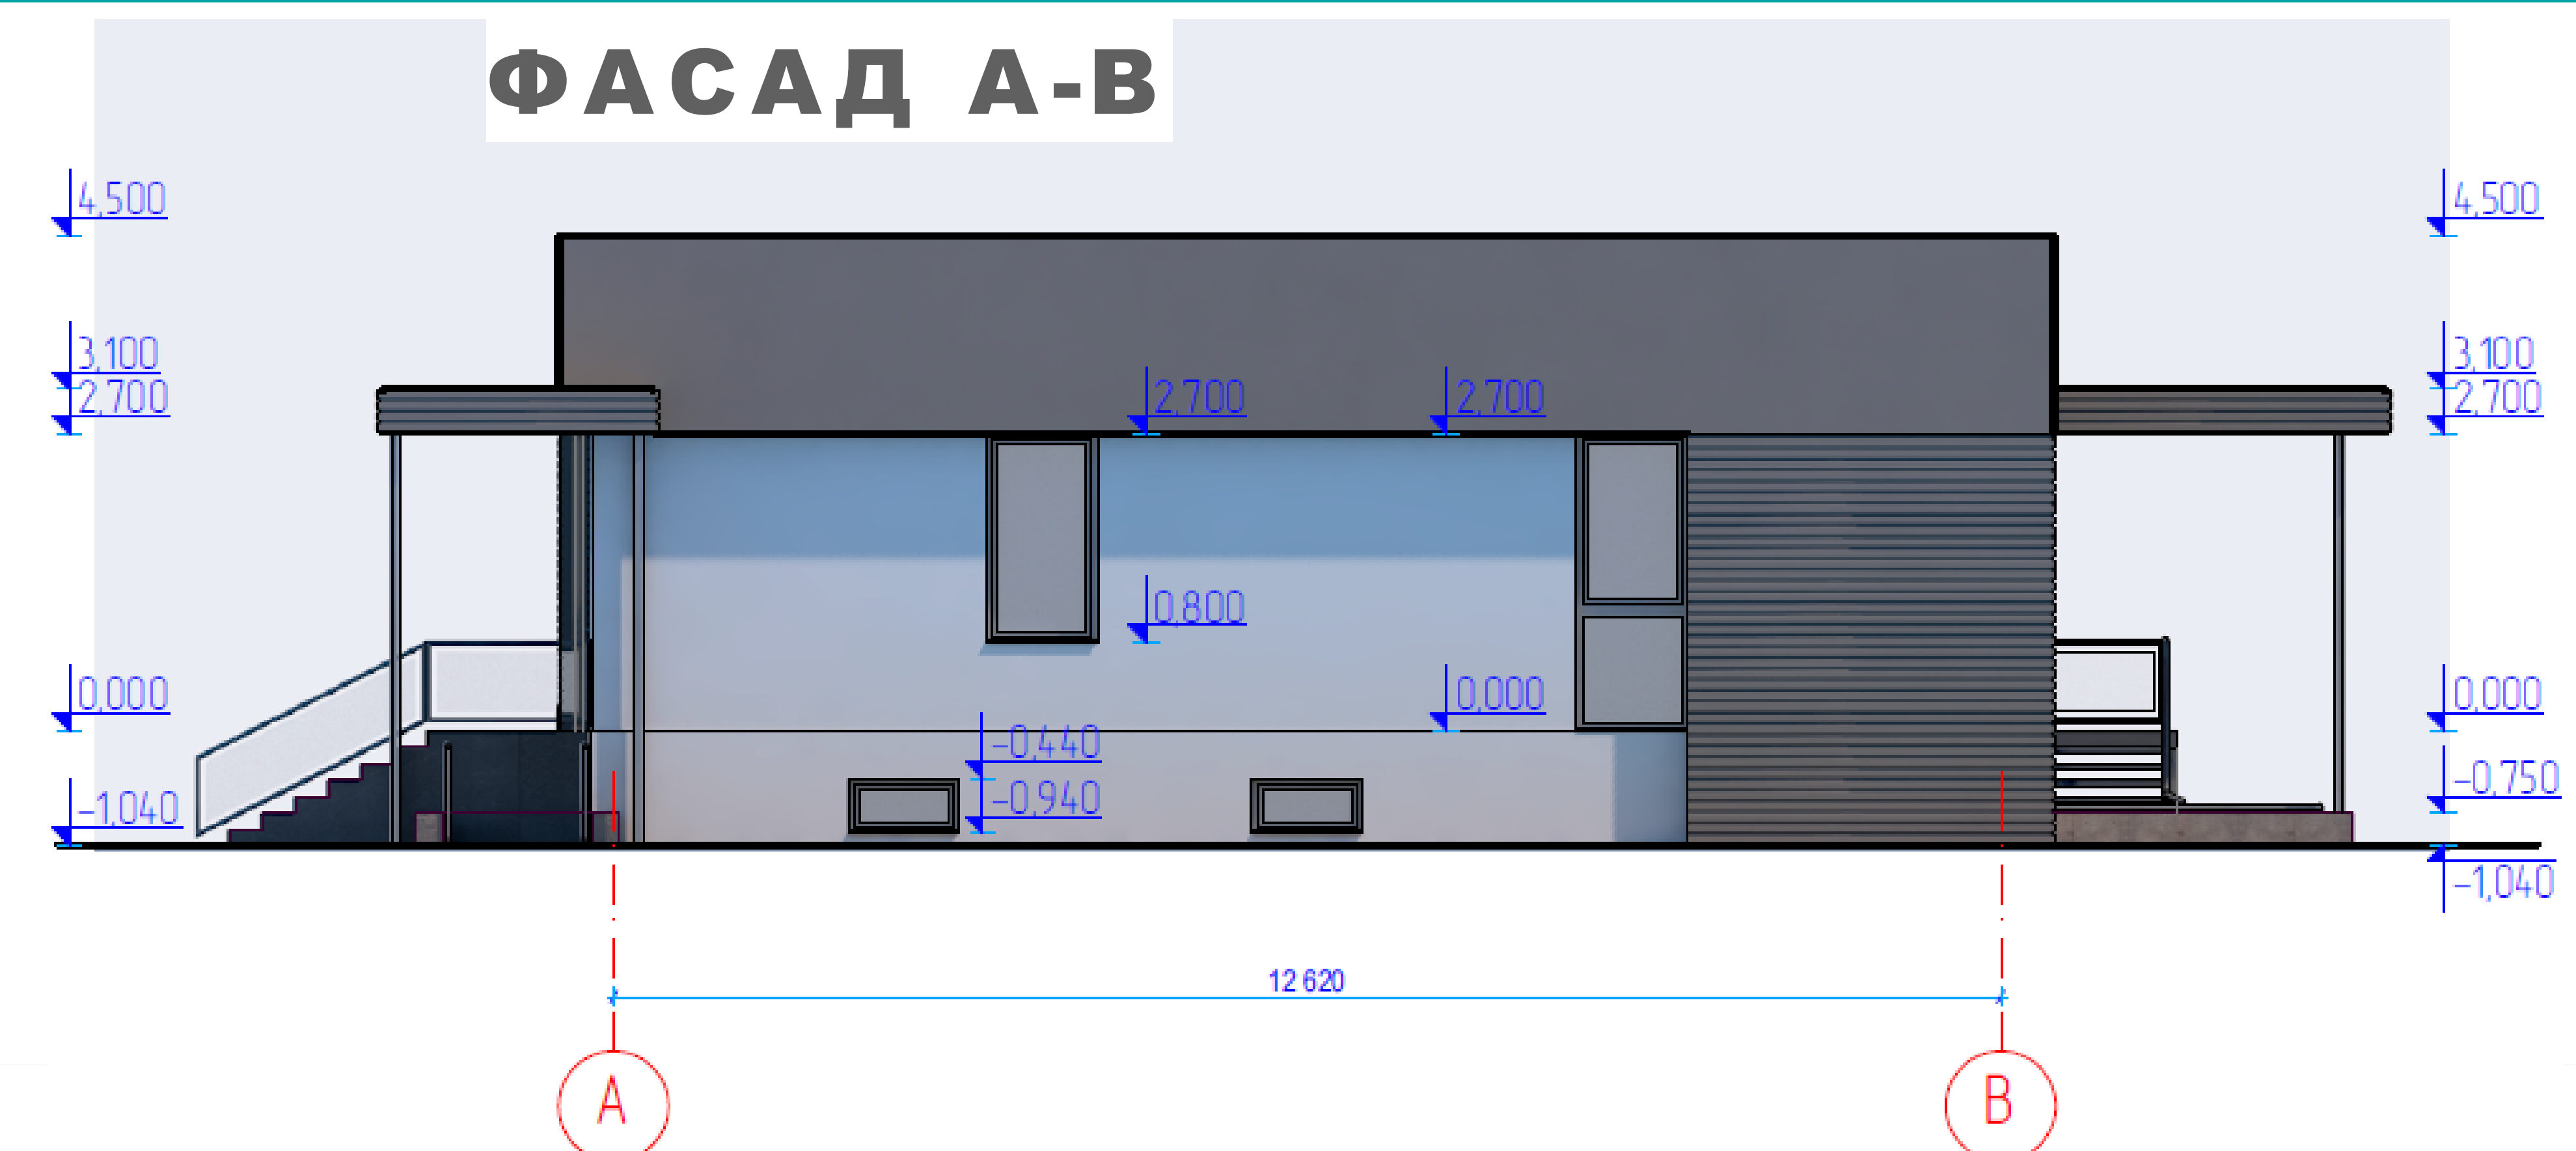


СХЕМА РОЗМІЩЕННЯ І БЛАГОУСТРОЮ

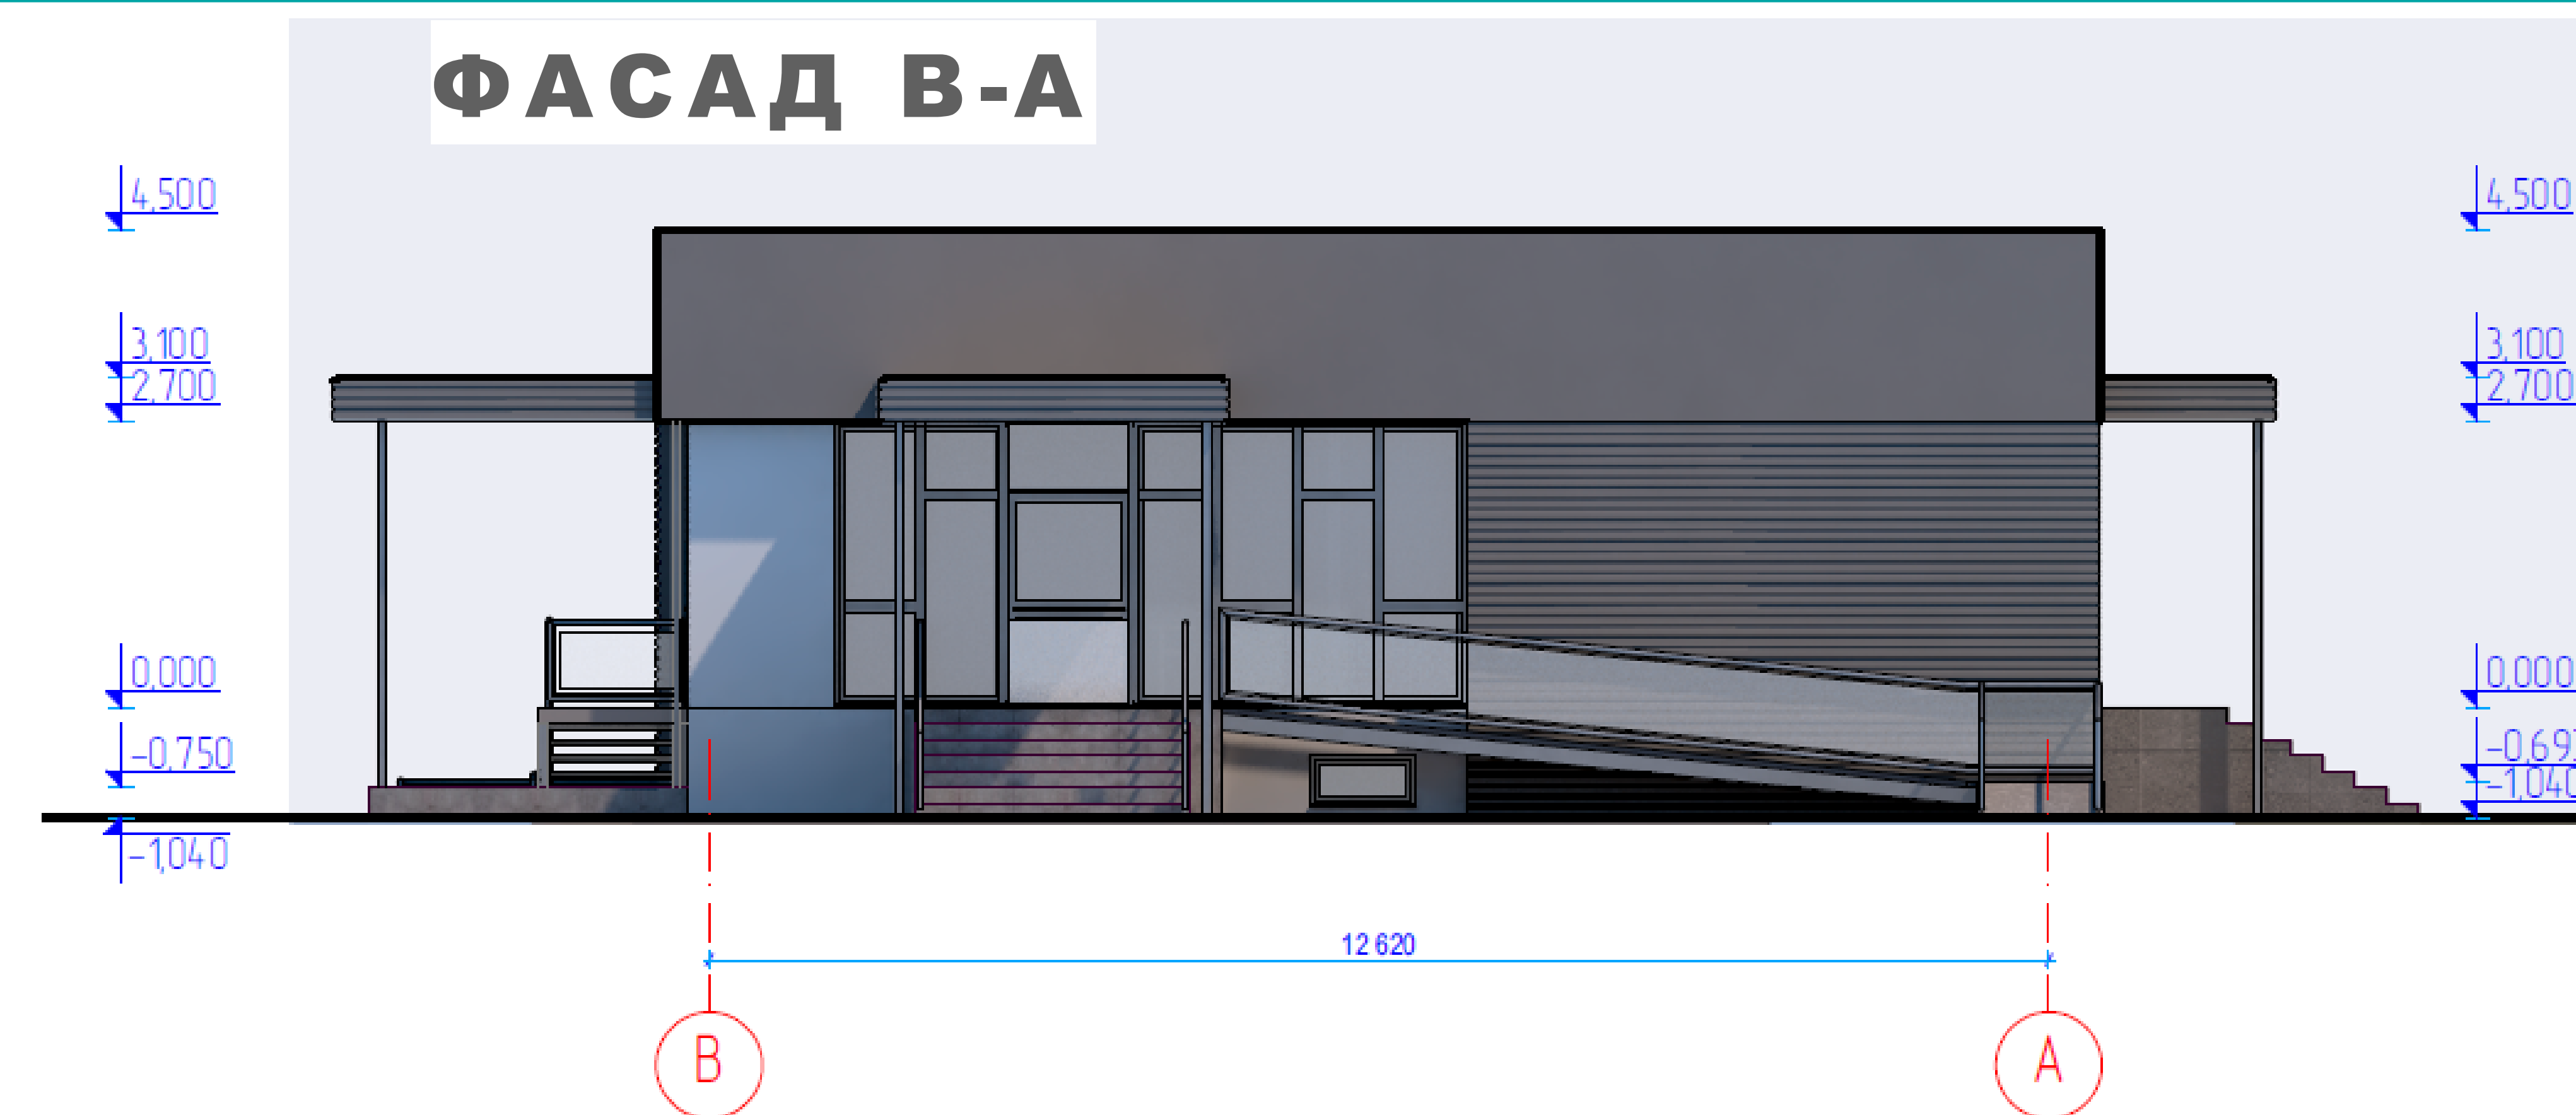