



Вывод для
 подключения ТВ,
 вывод с потолка

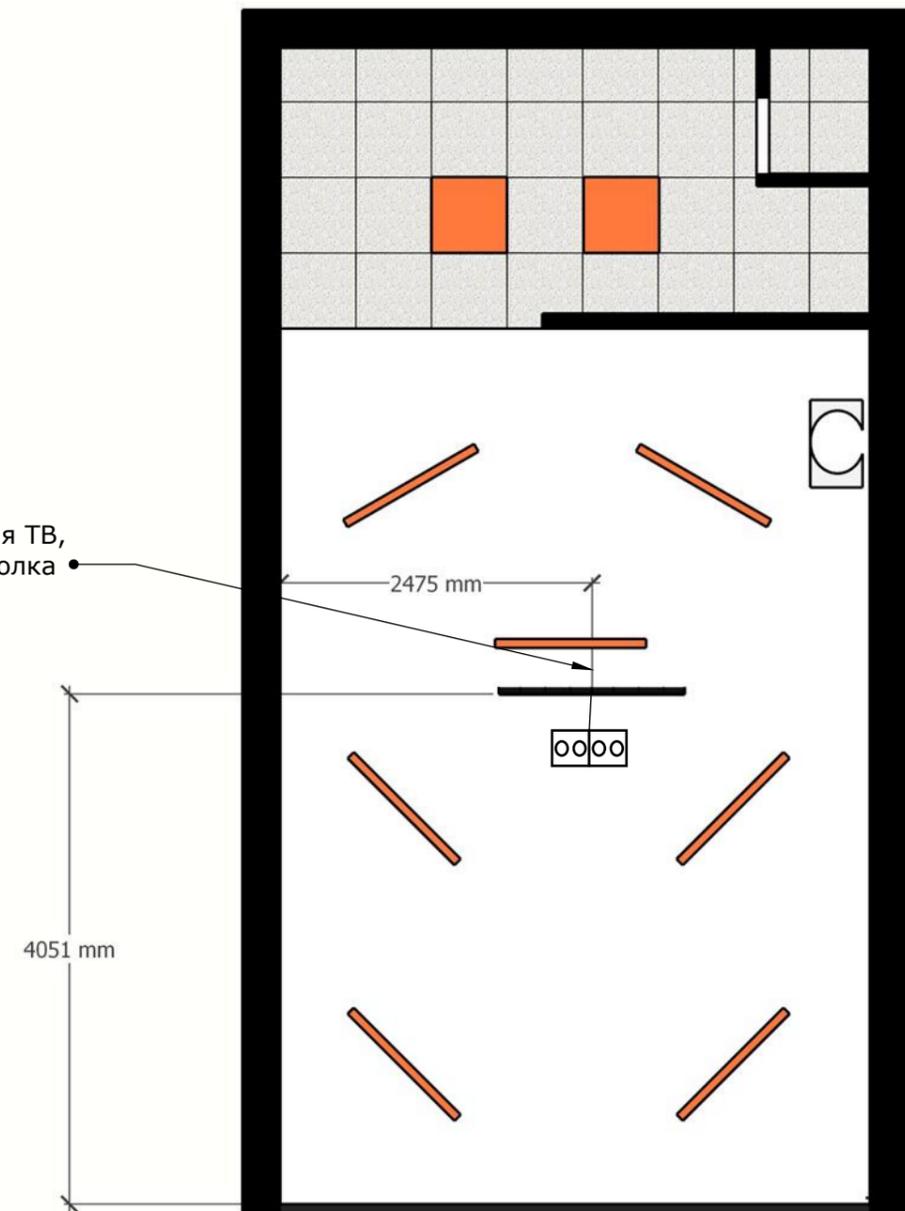


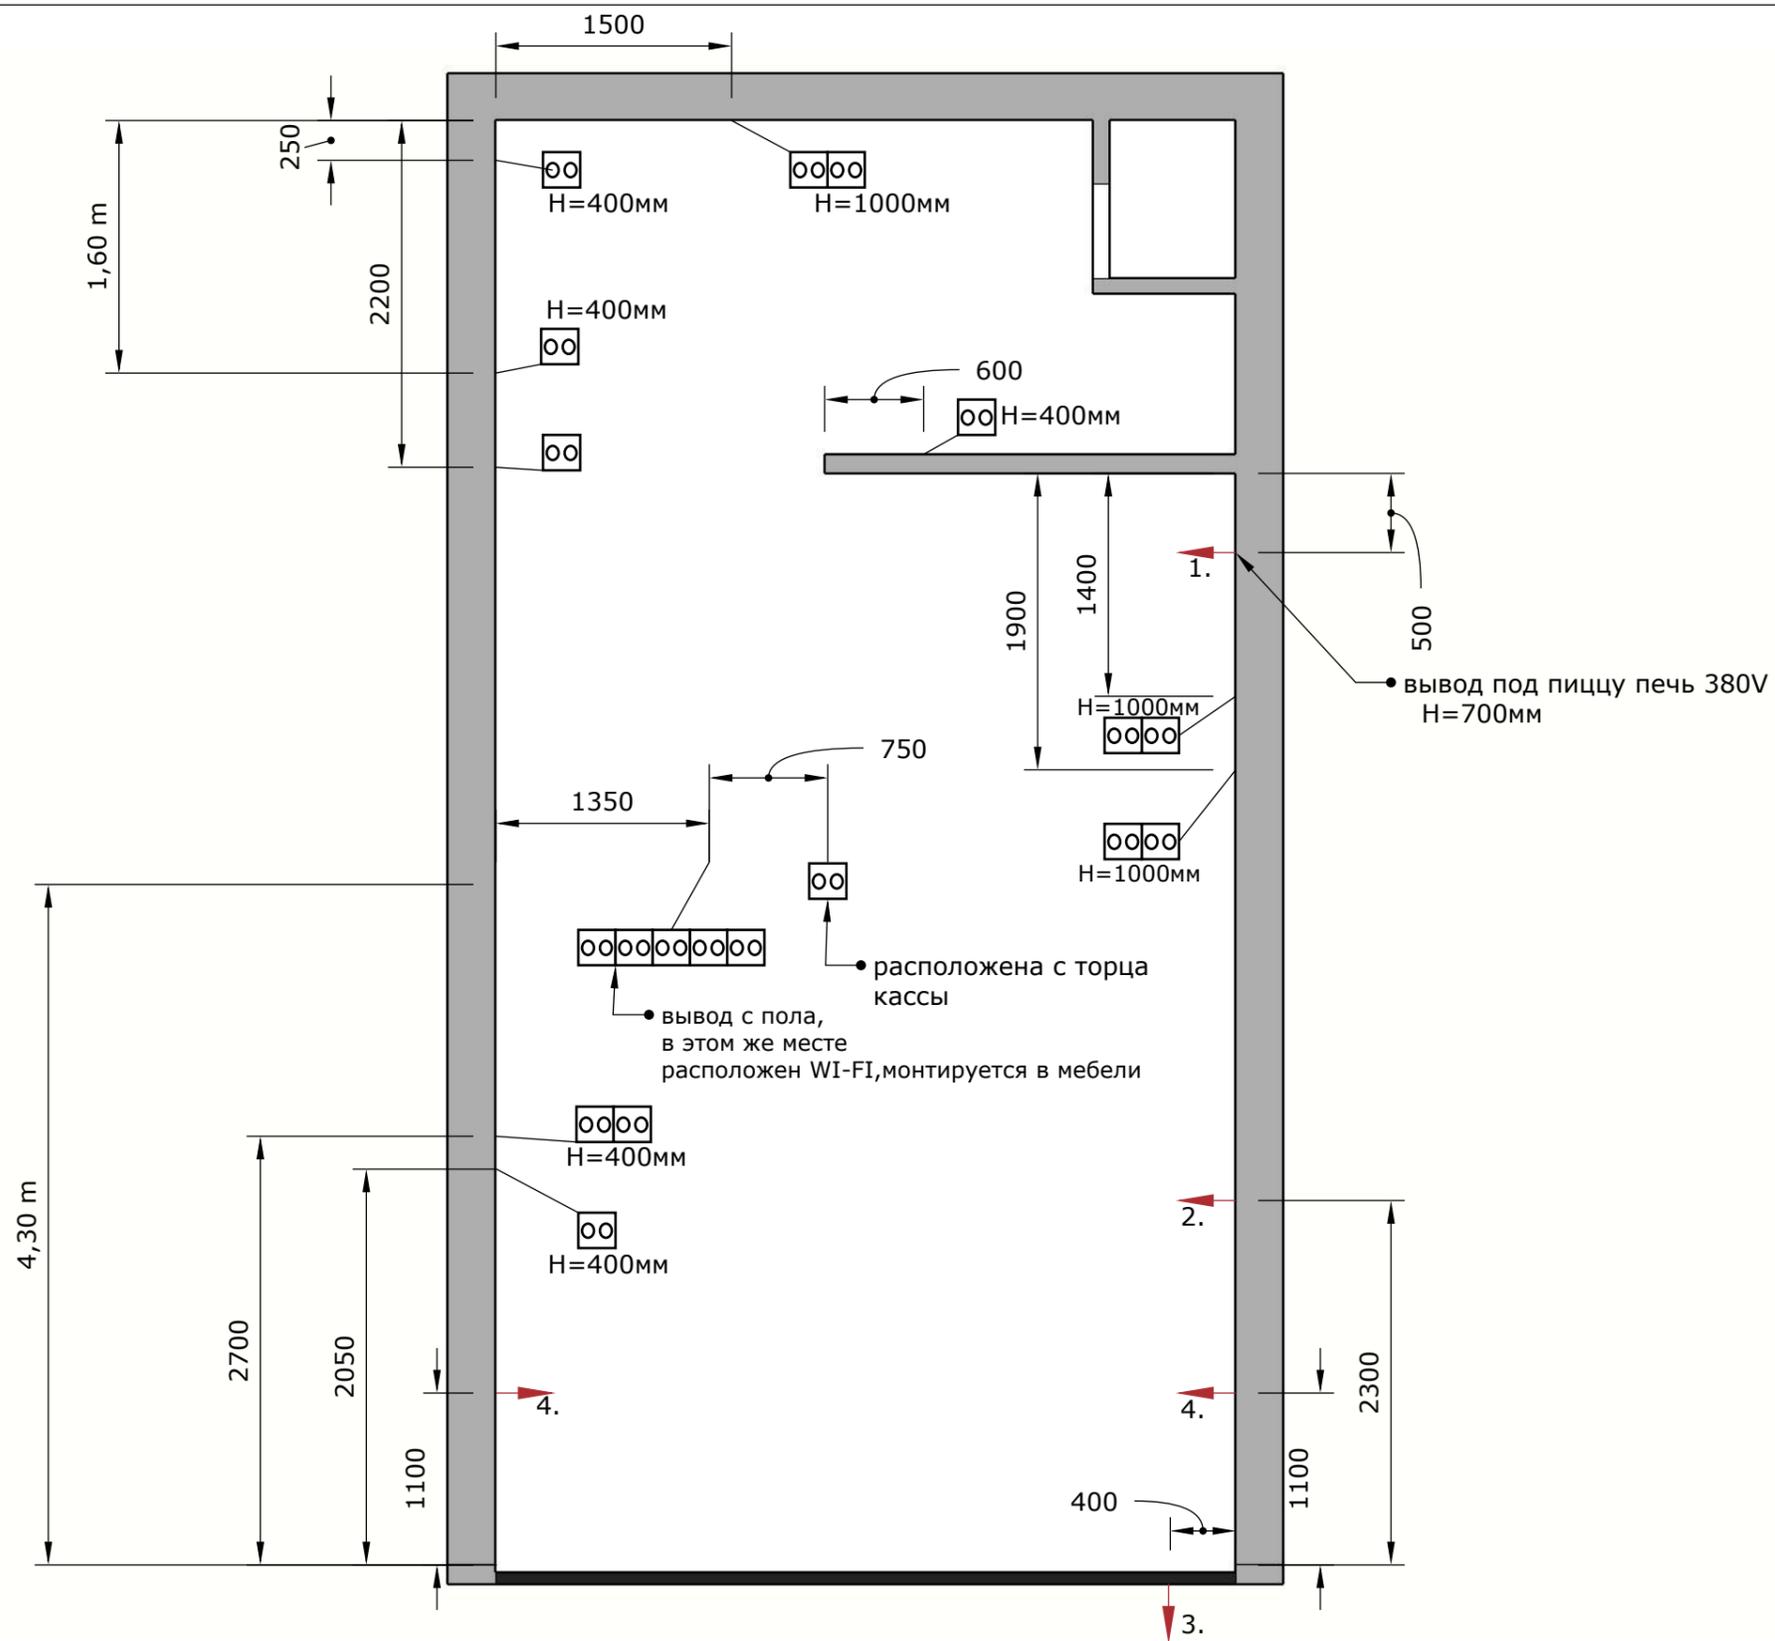



Условные обозначения:


⊡ - электрическая розетка


▭ - LAN розетка



- ➔ 1. Электровывод для подключения пицца печи H=700мм, 380 на отдельной фазе
- ➔ 2. Электровывод для подключения "Неон" вывески H=1660 мм
- ➔ 3. Электровывод для подключения "Лого" на улице
- ➔ 4. Электровывод для подключения LED подсветки вывод с потолка

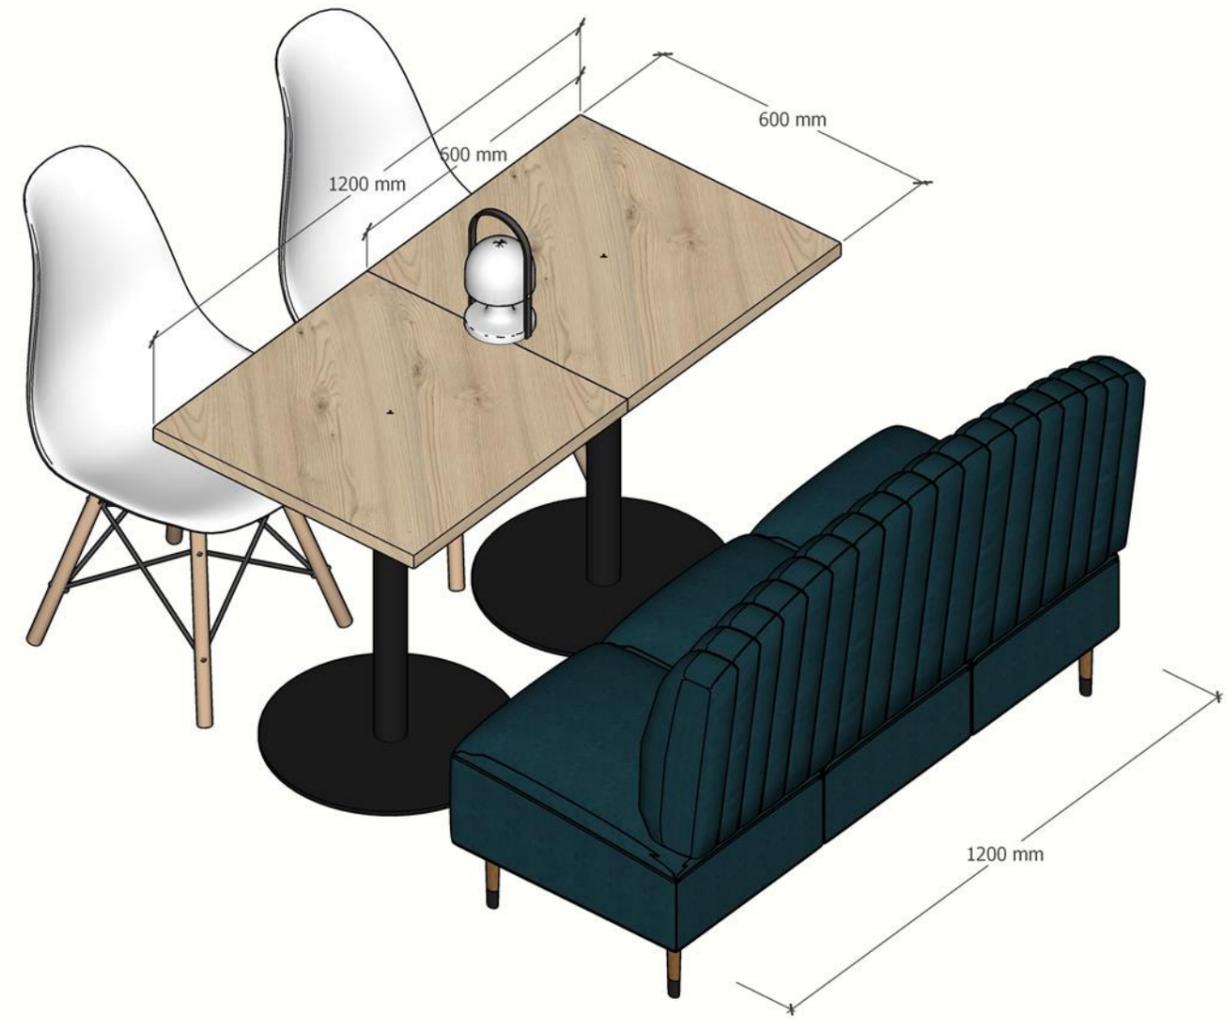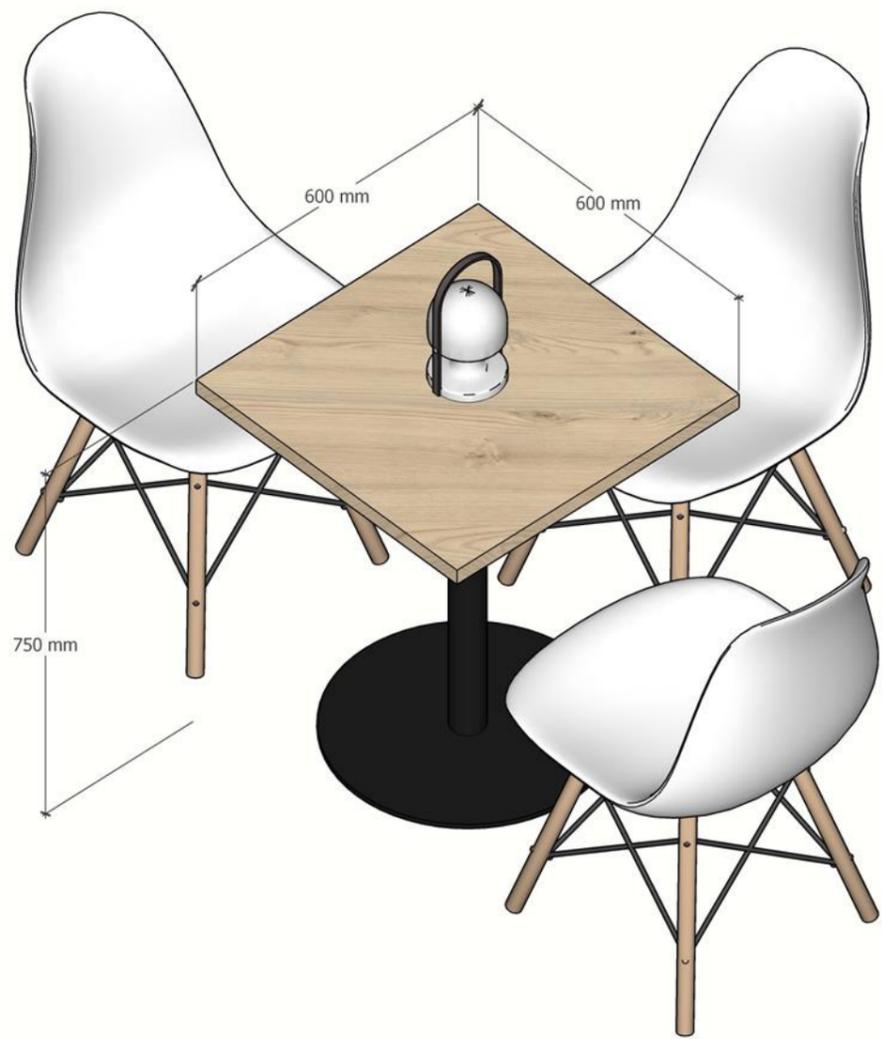


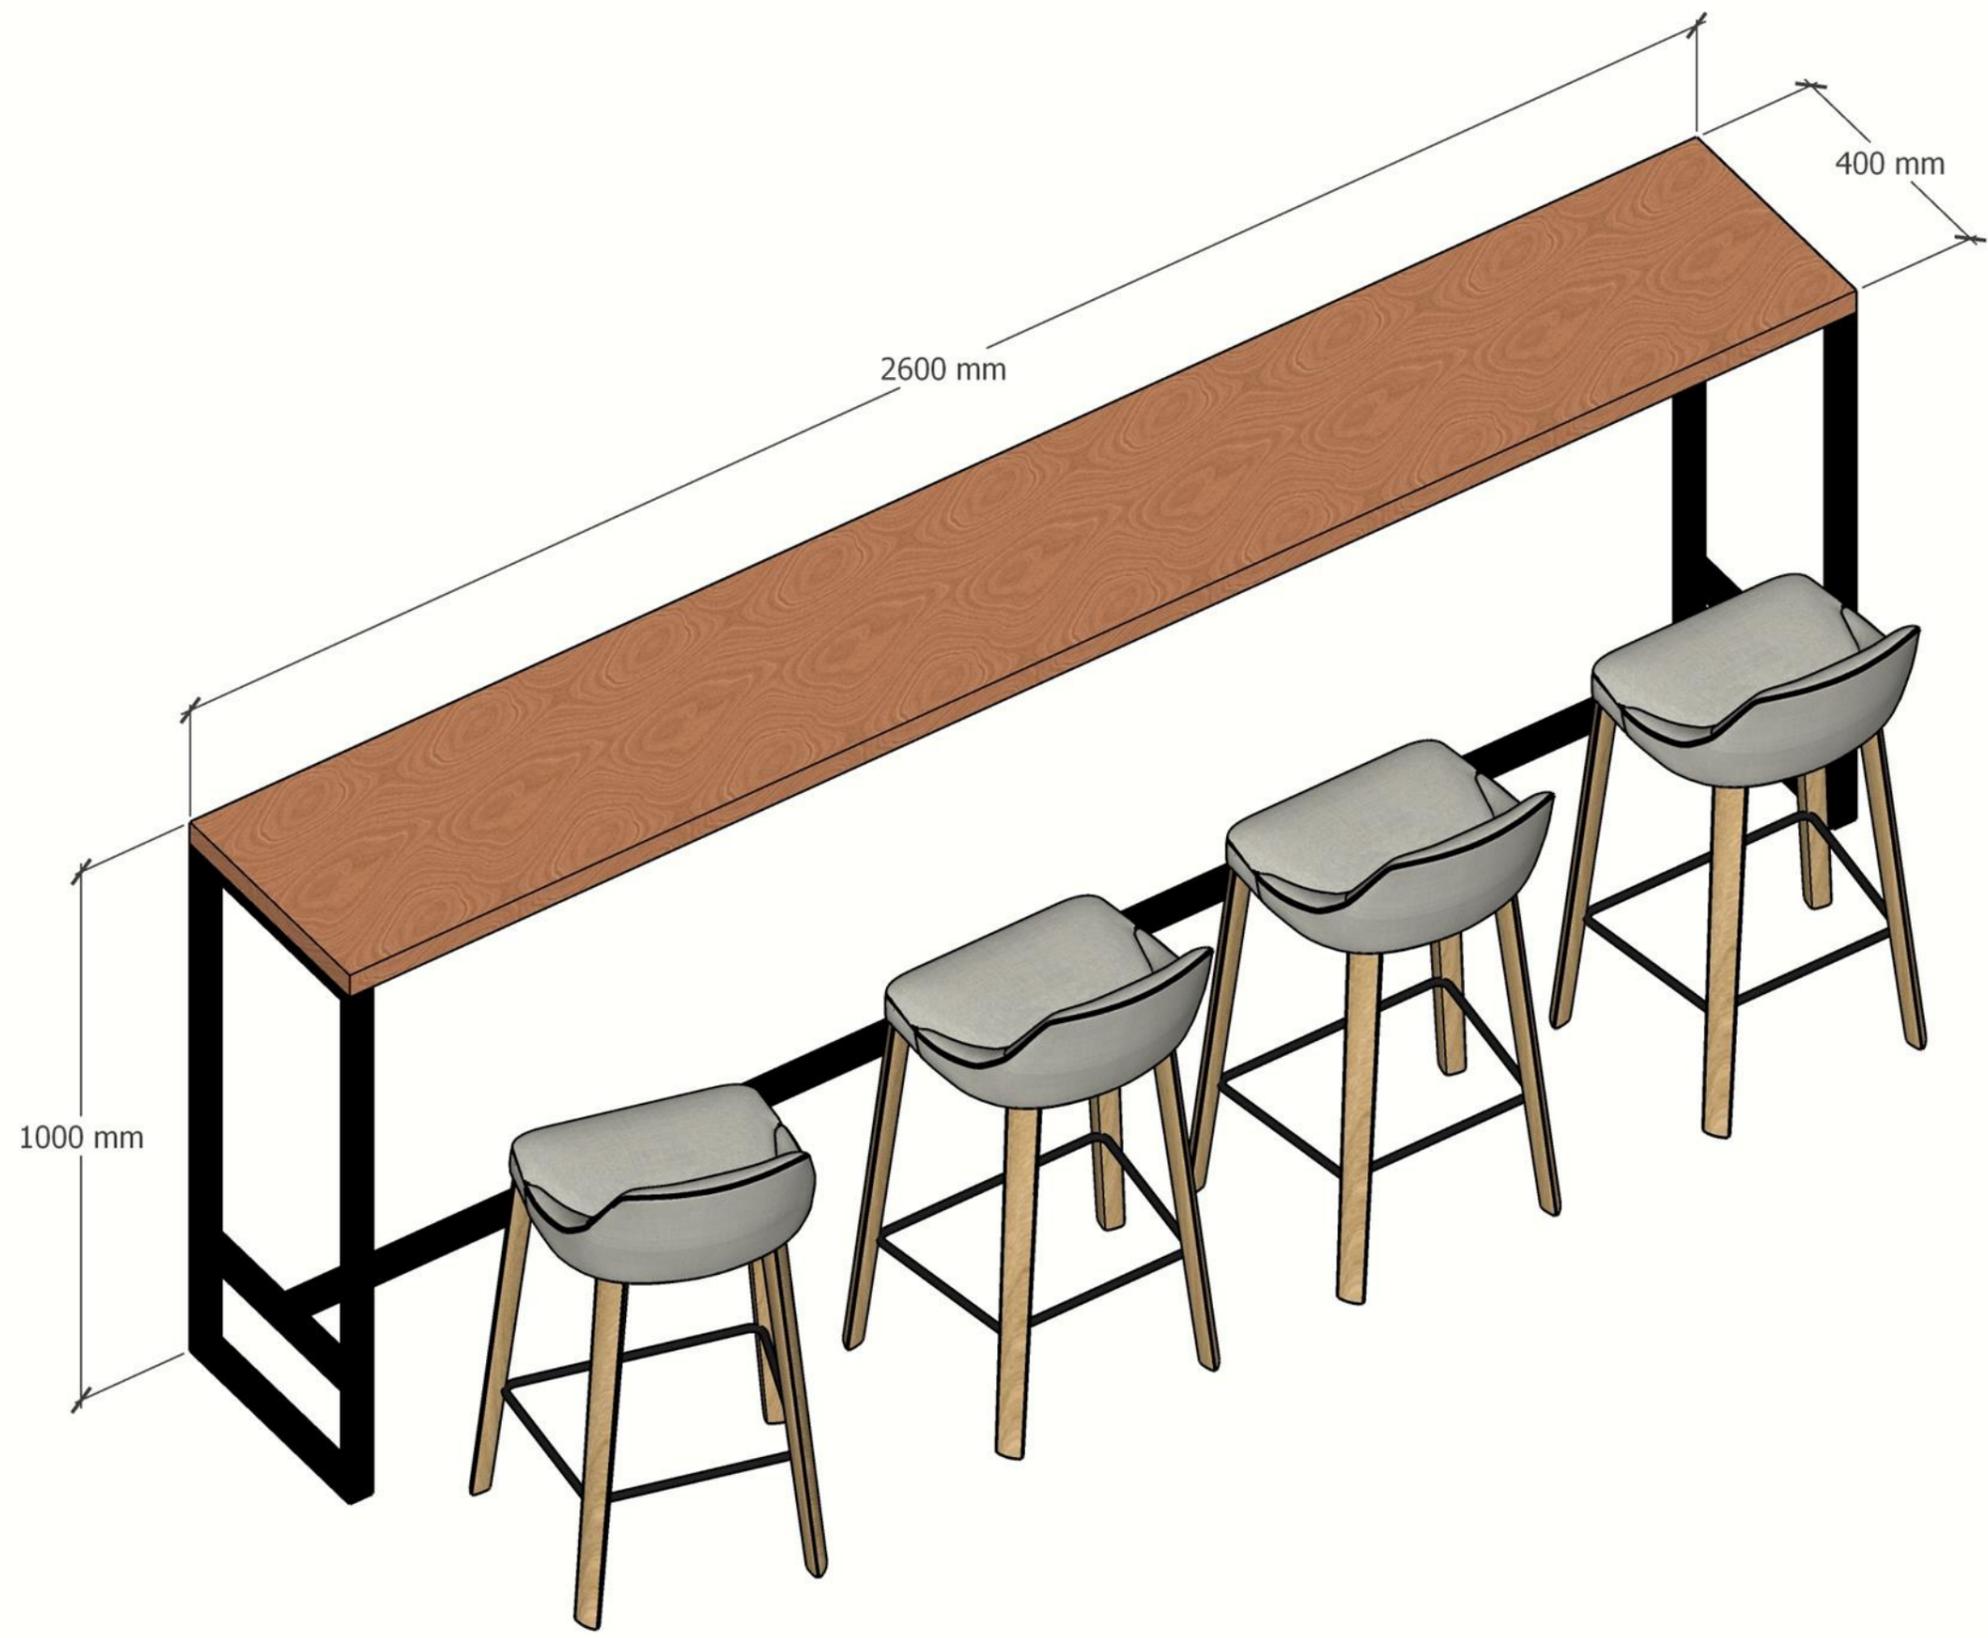

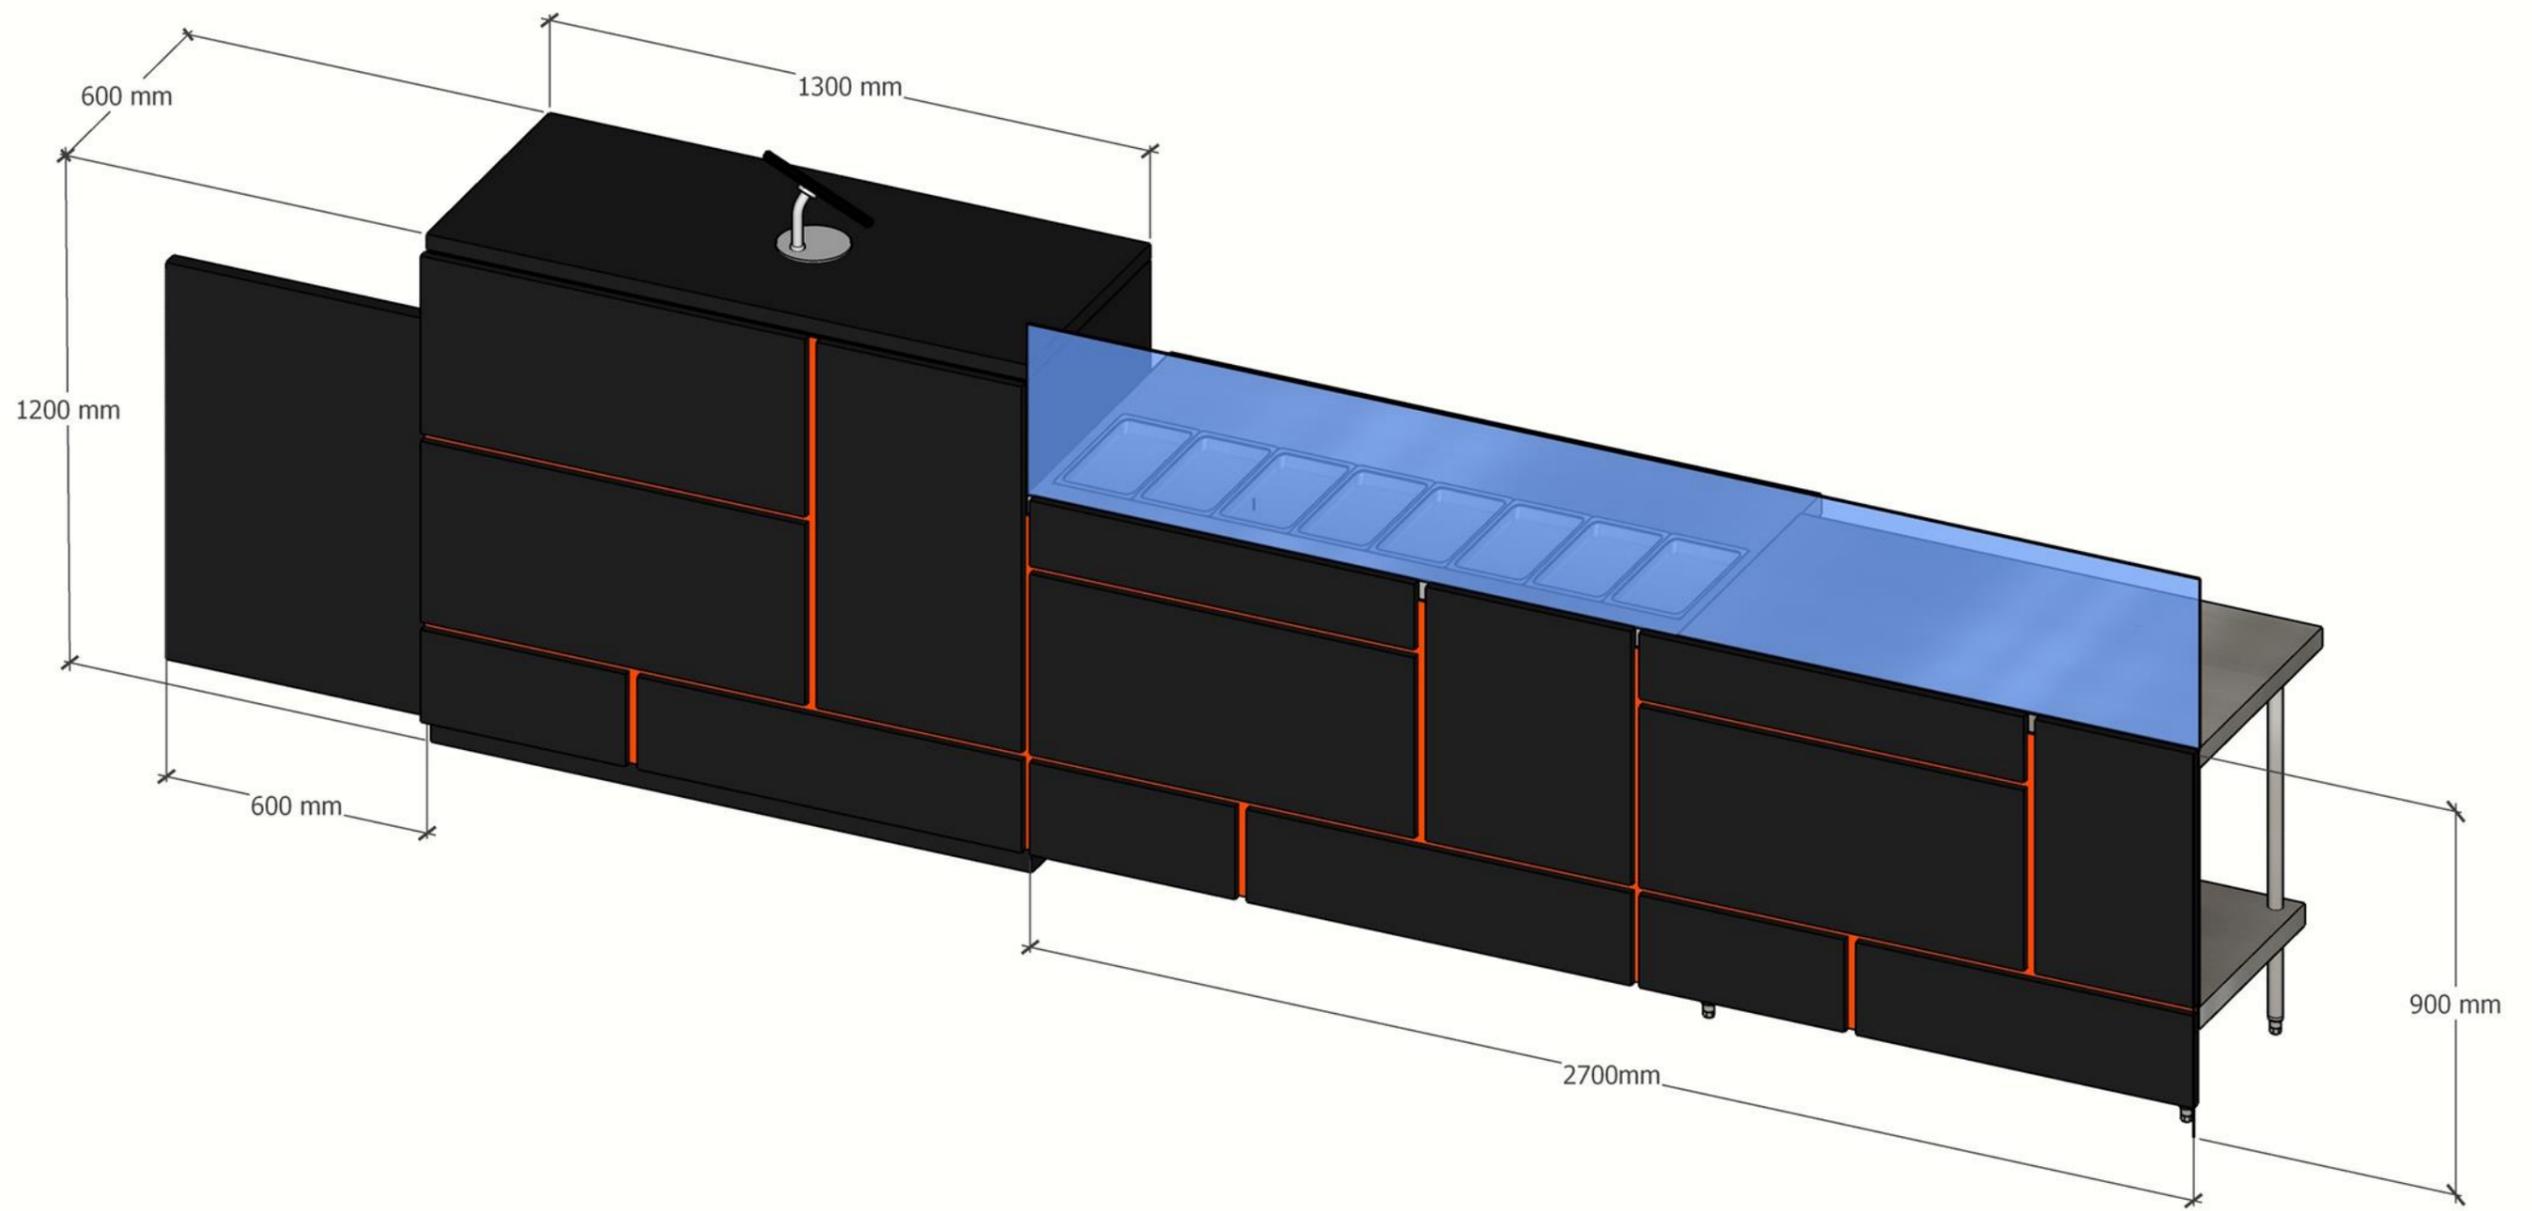

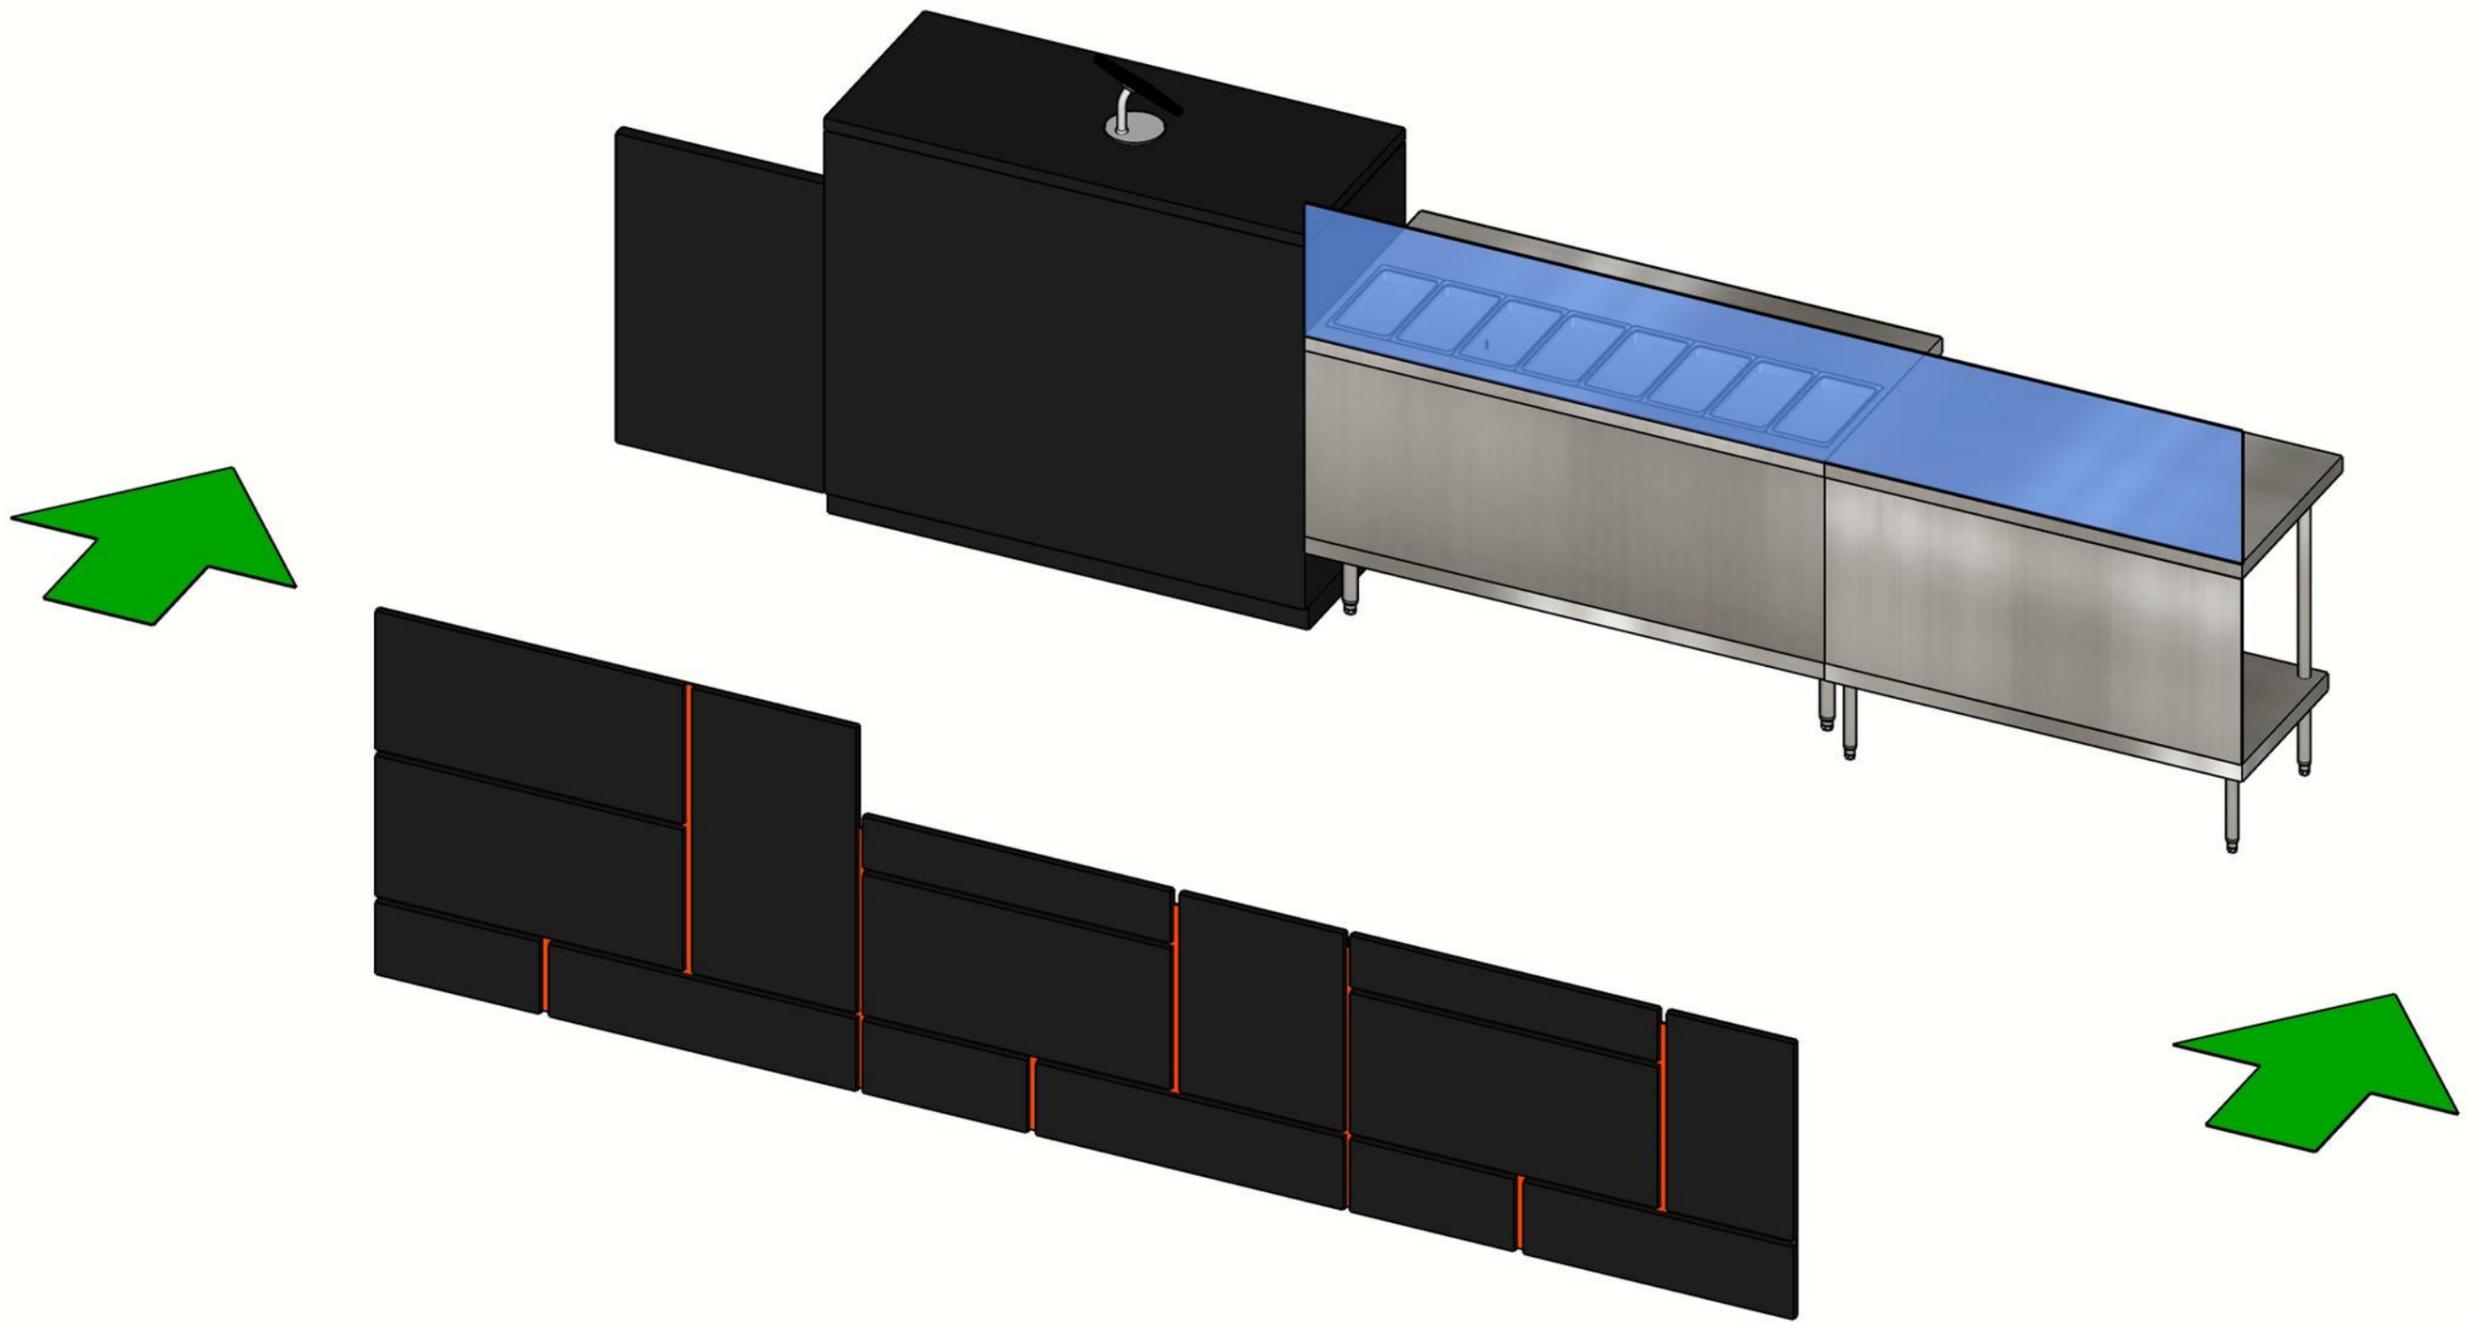

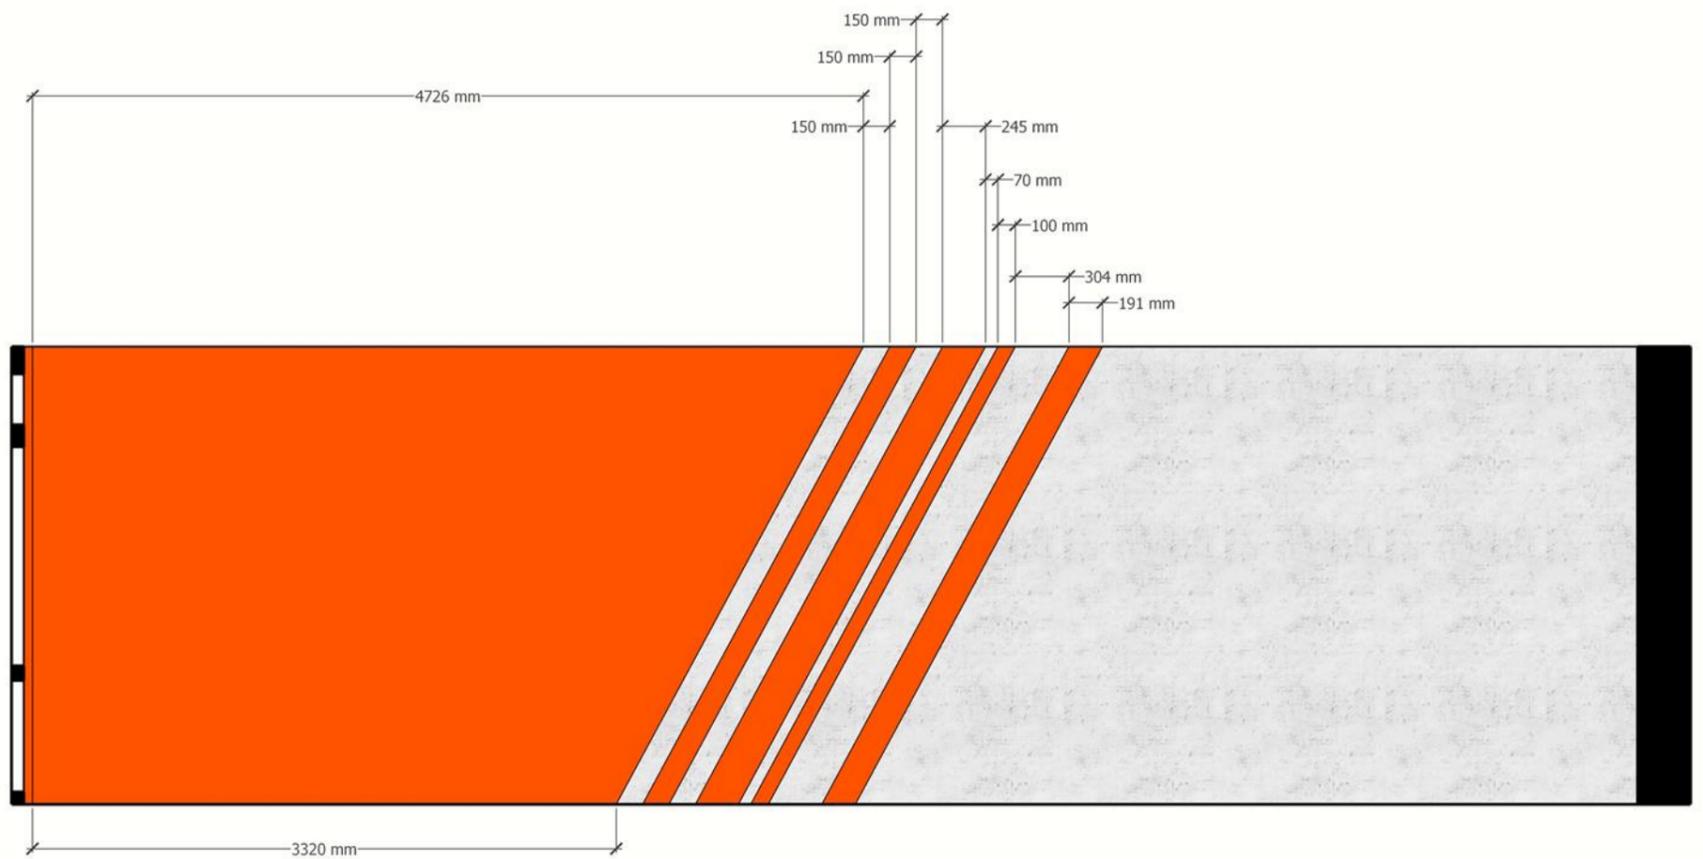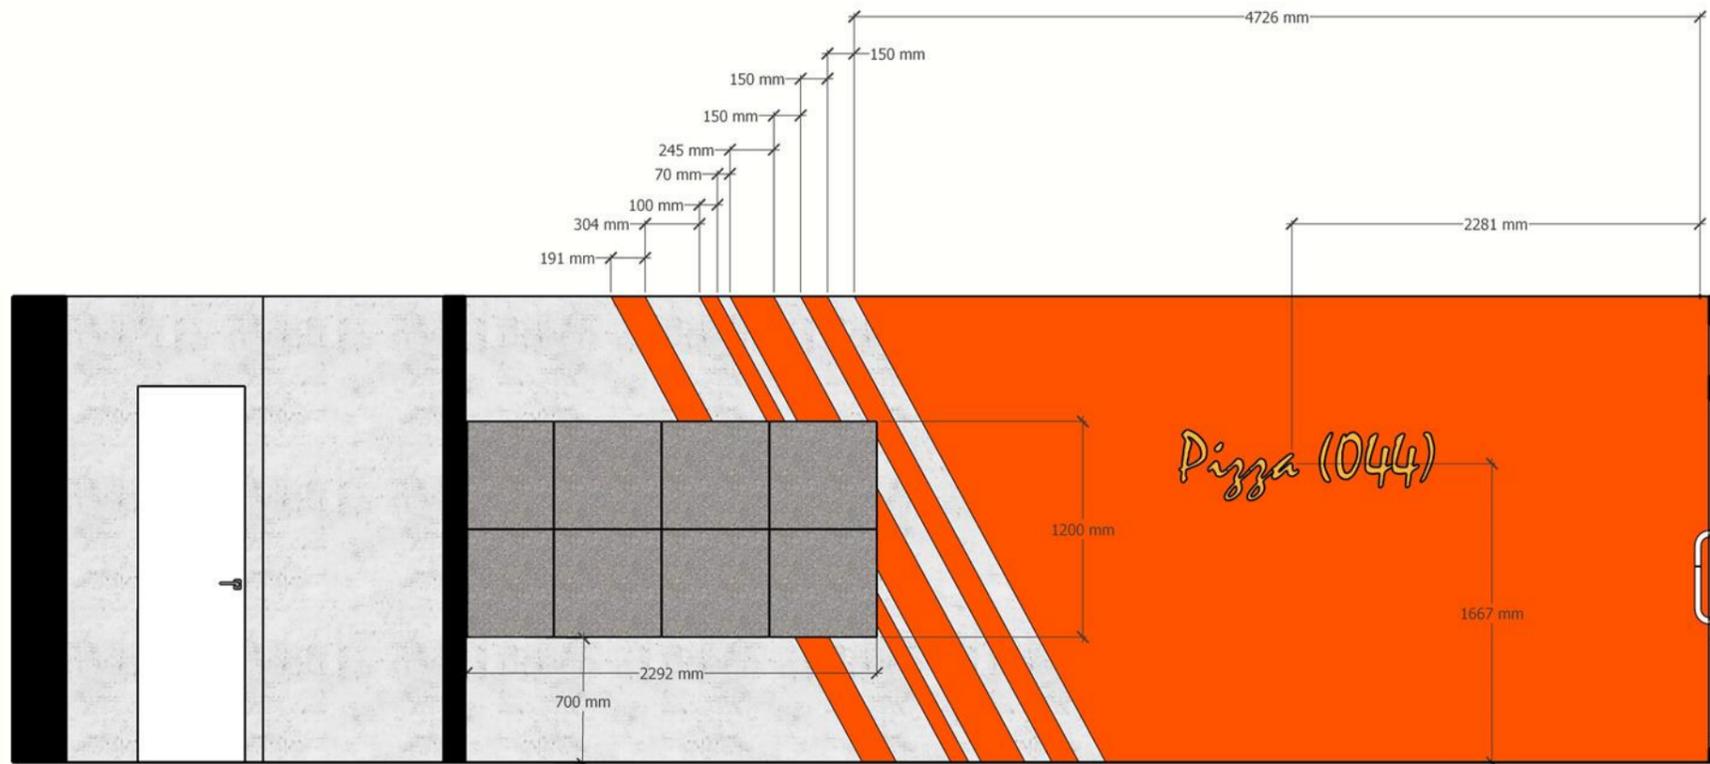

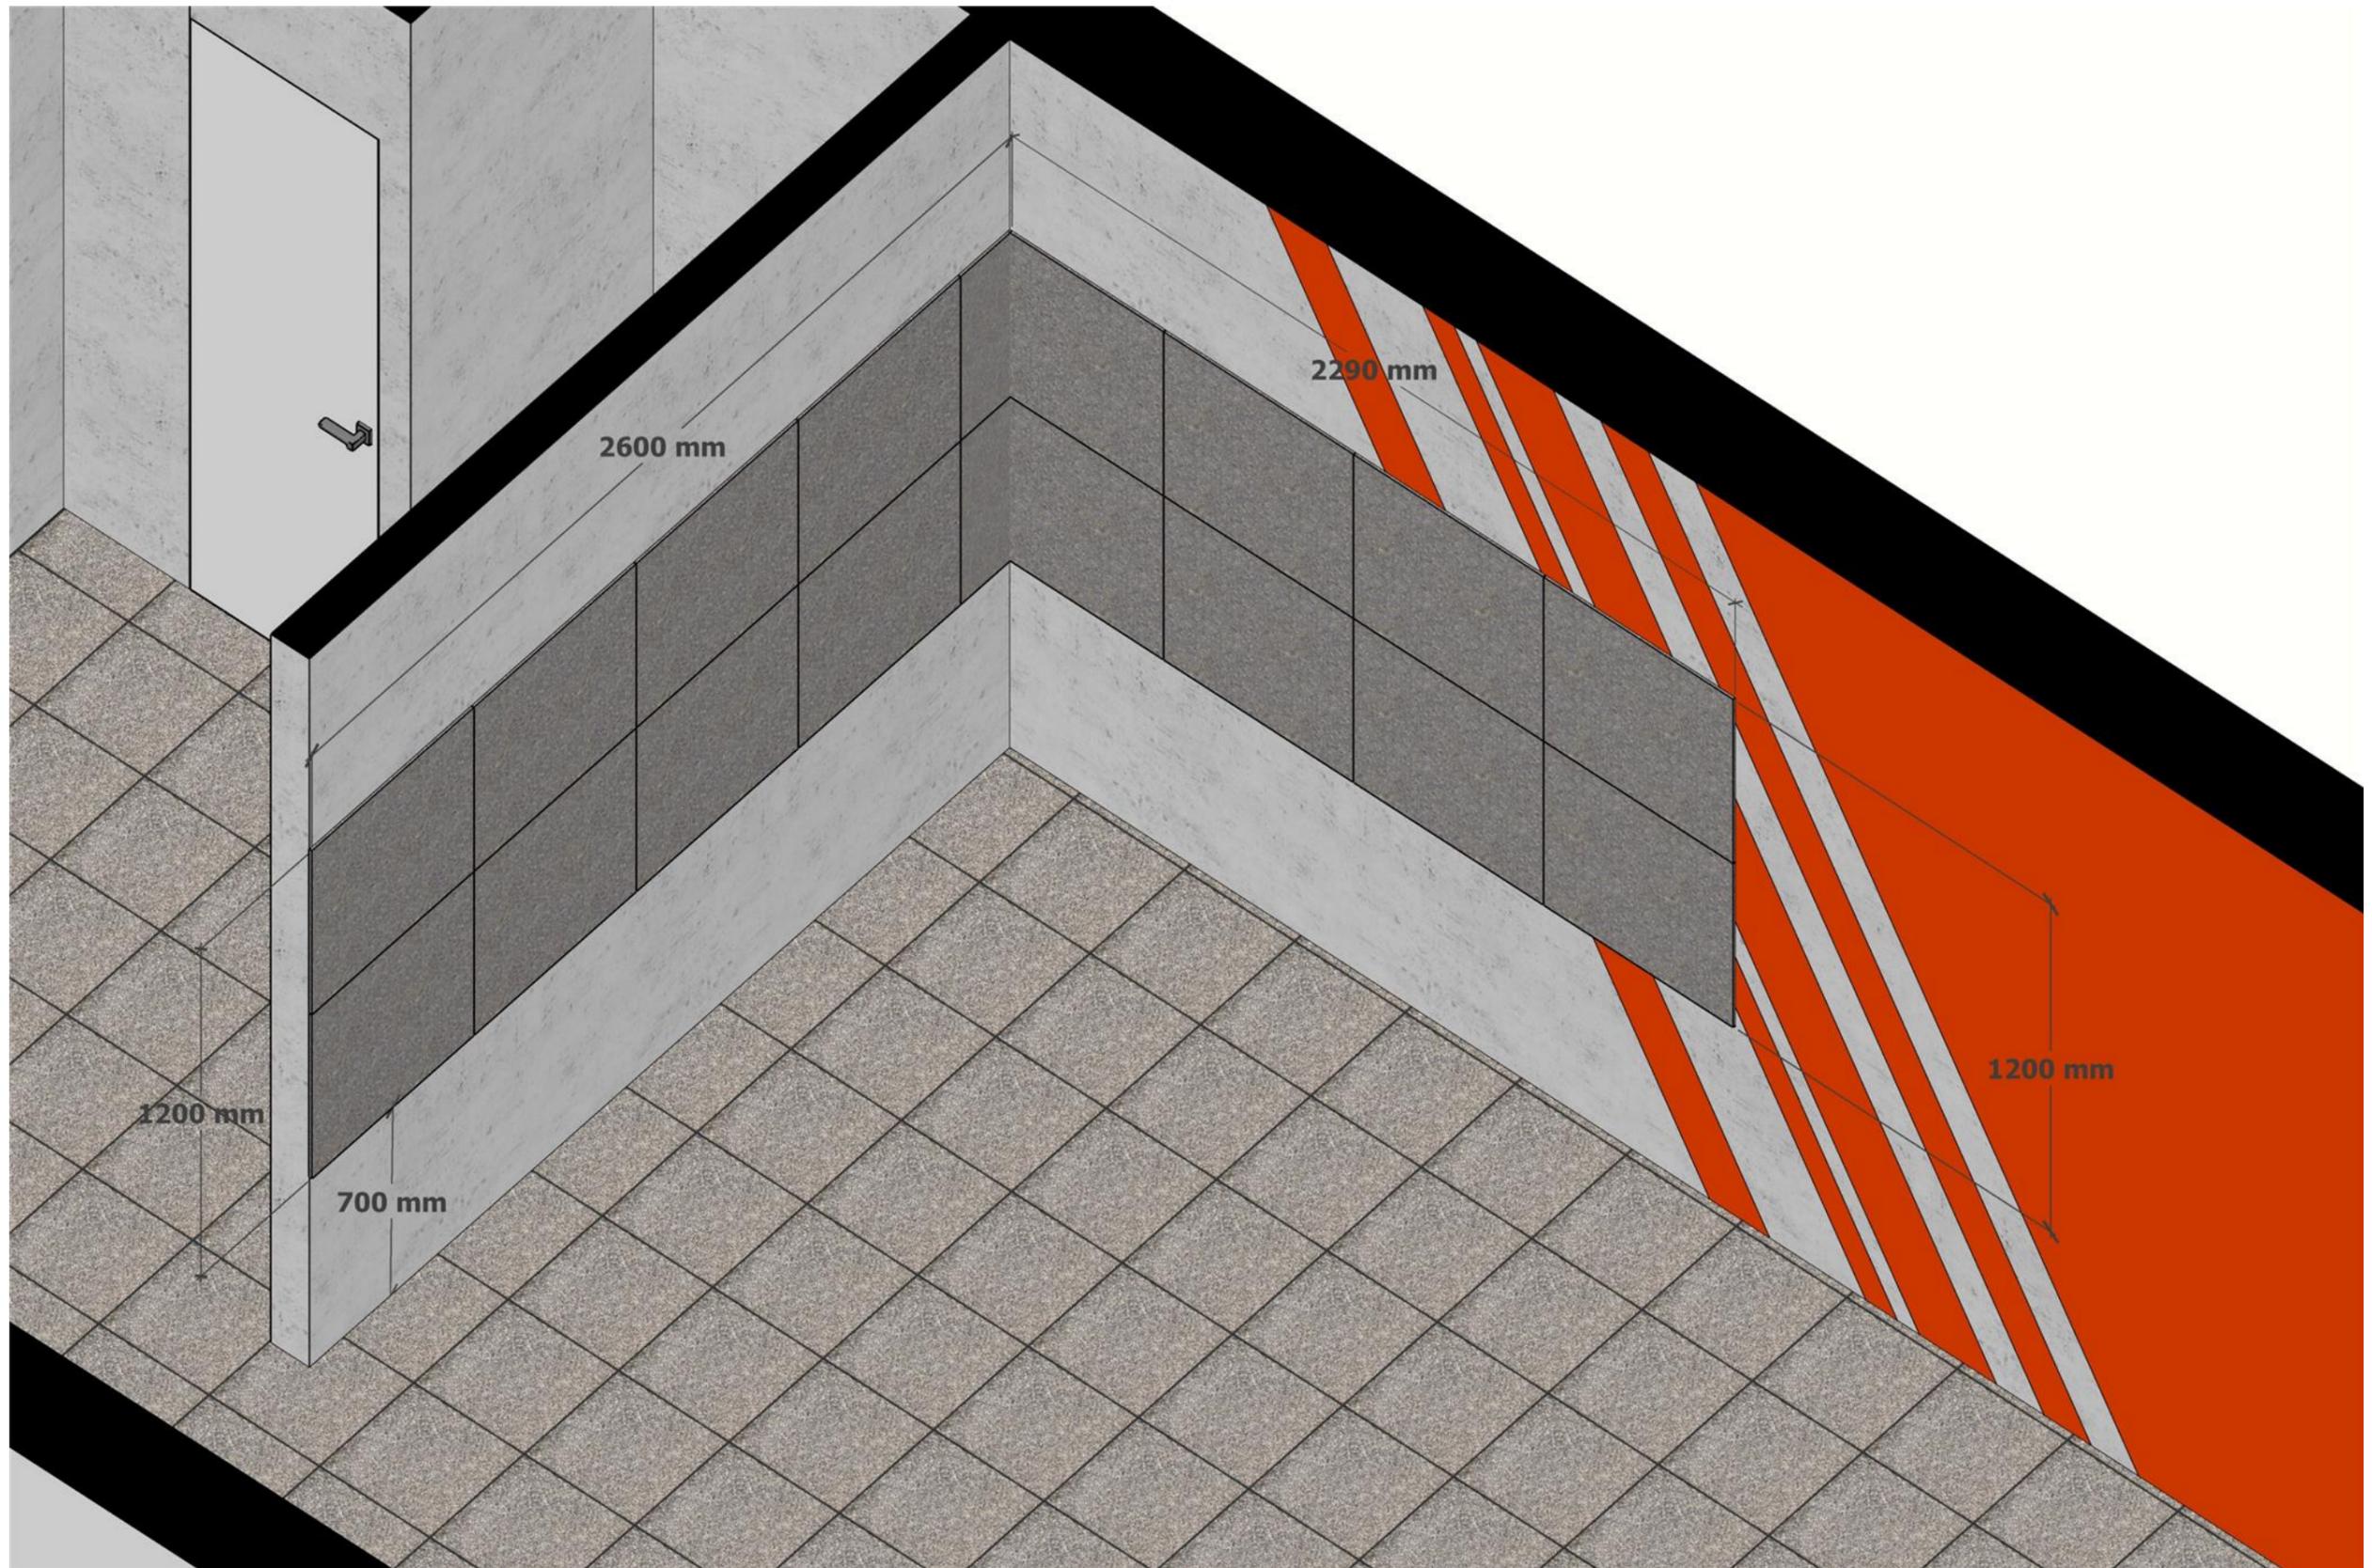




• RAL 9010

• Керамогранит имитация "Бетон"



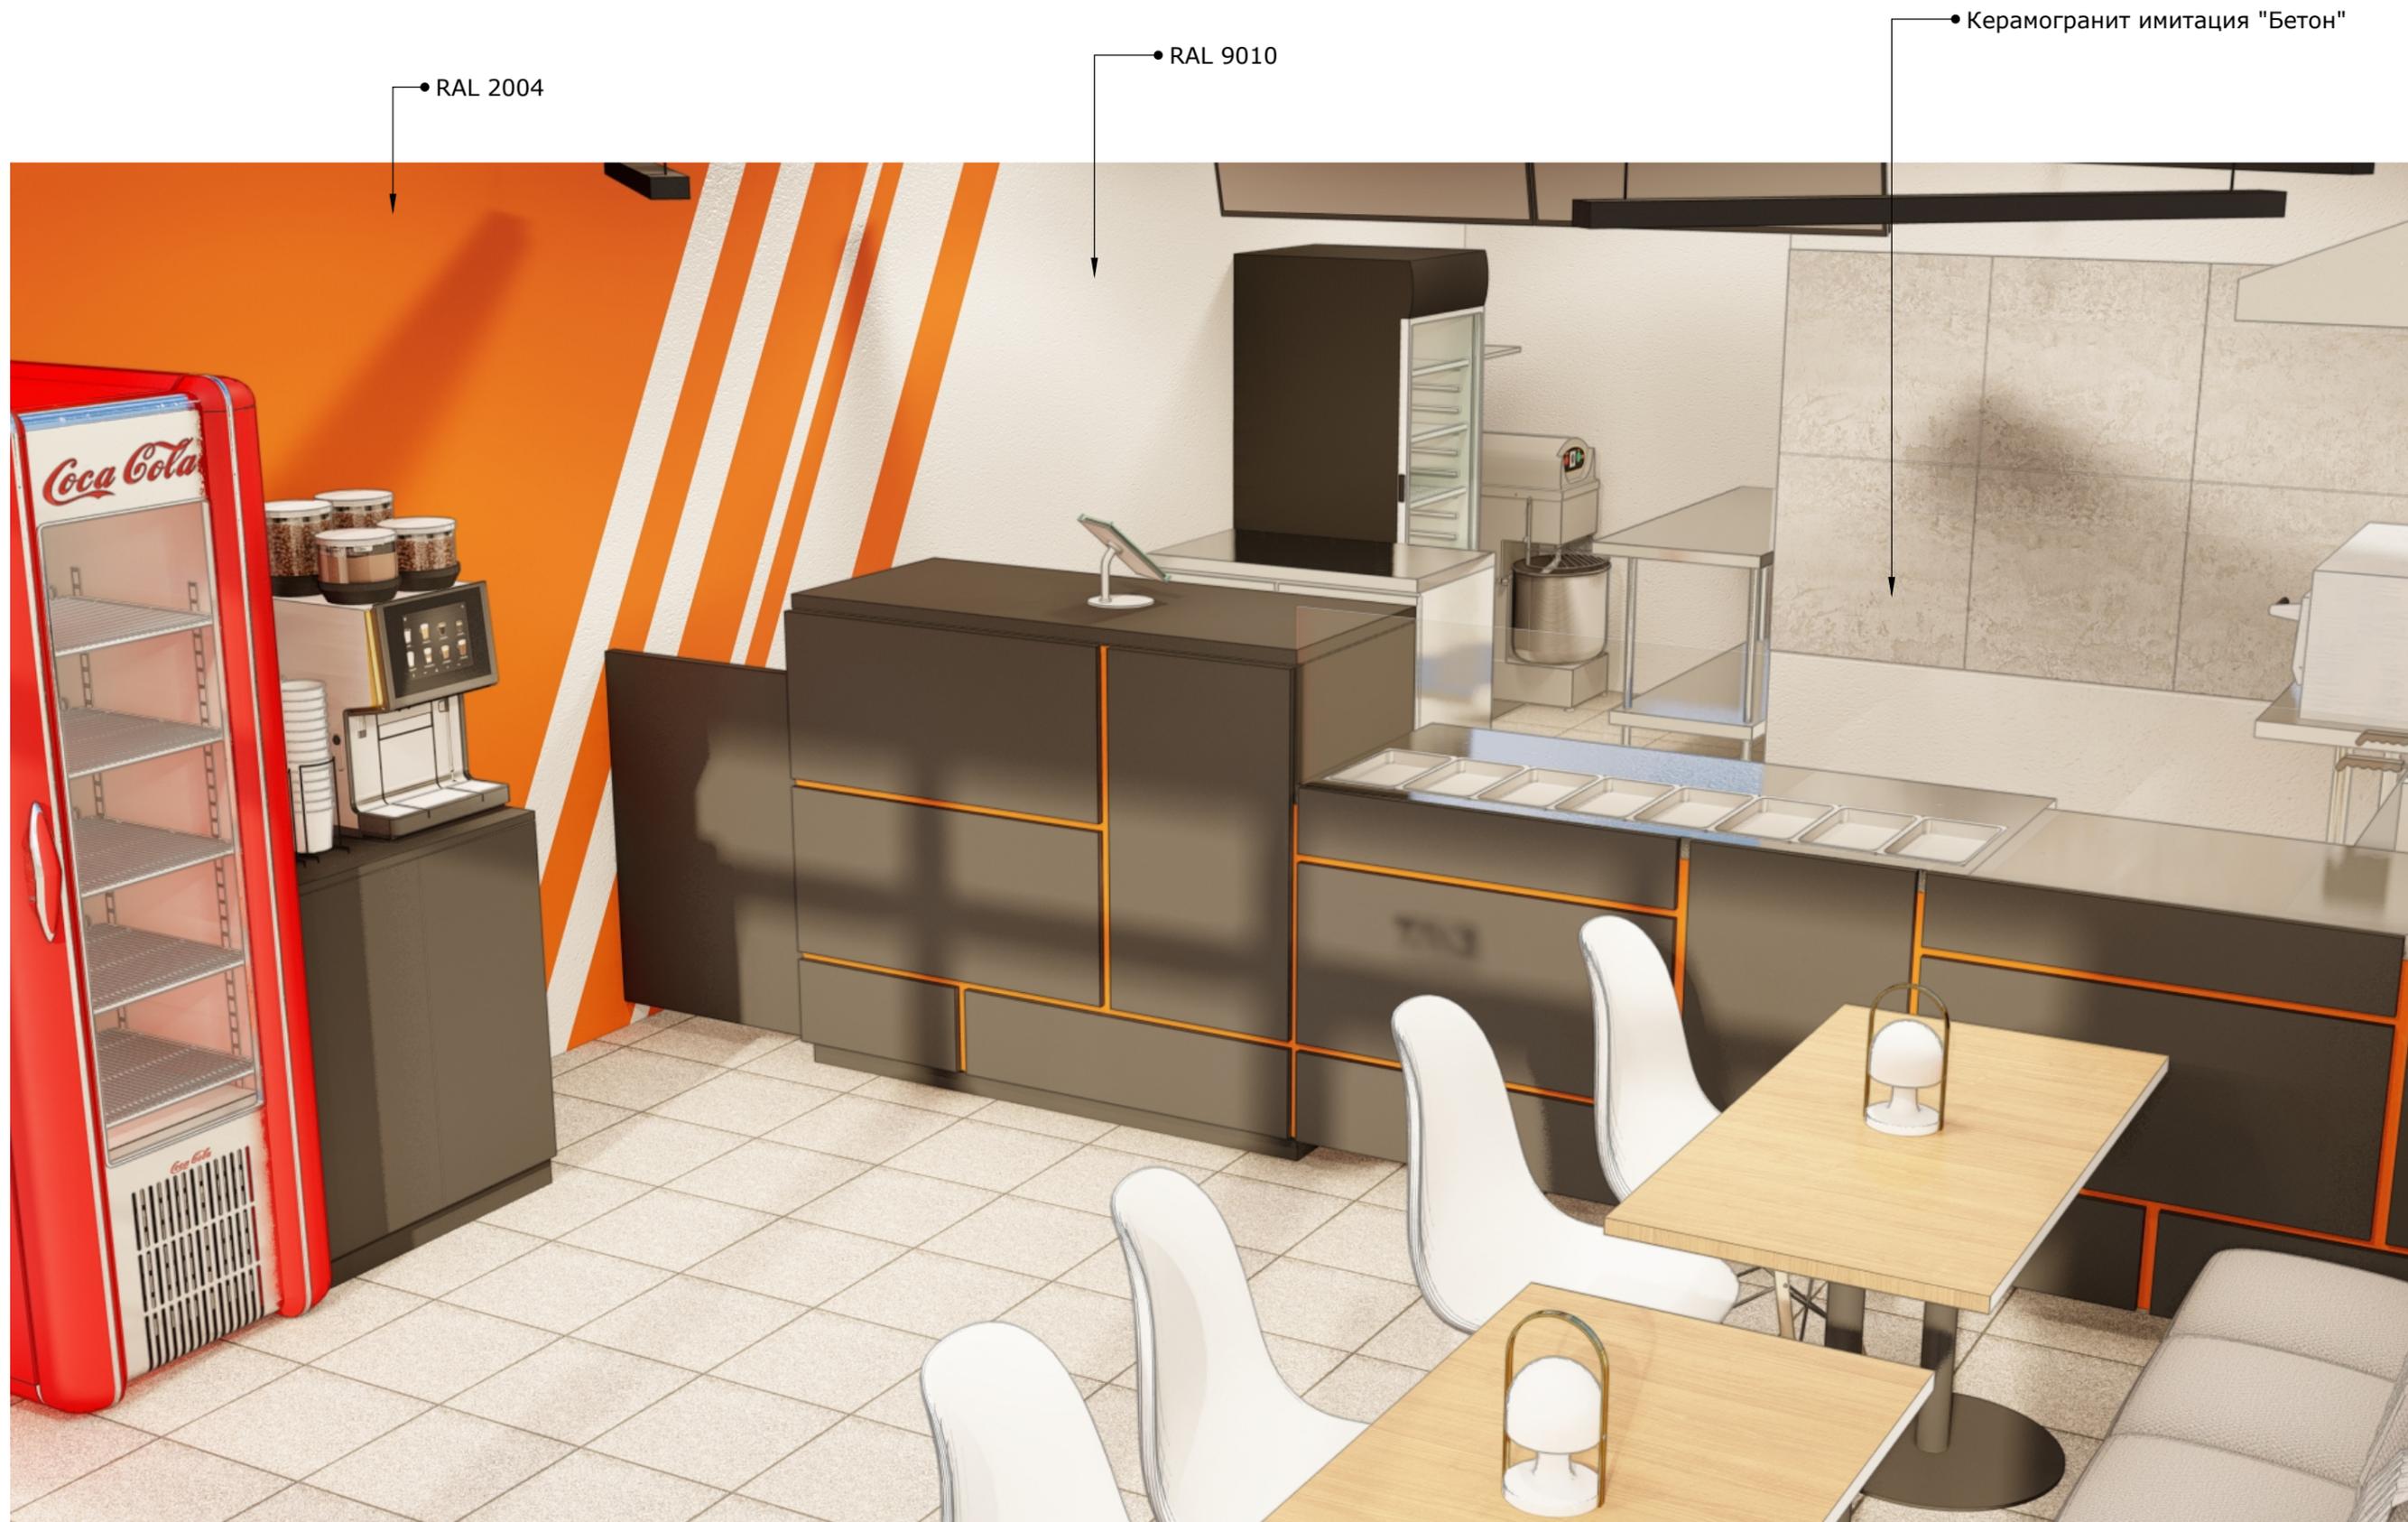

•RAL 2004



• RAL 2004



• RAL 2004

