
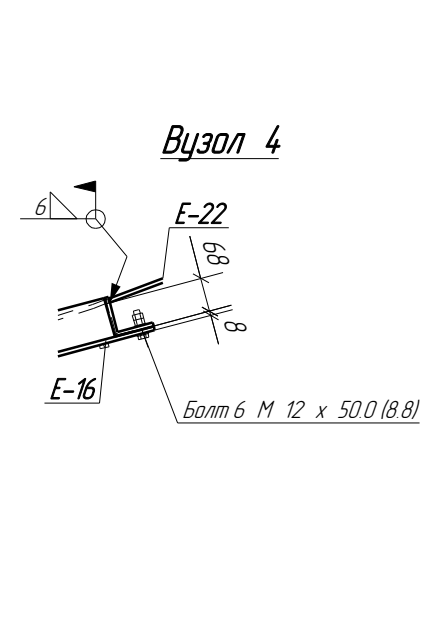
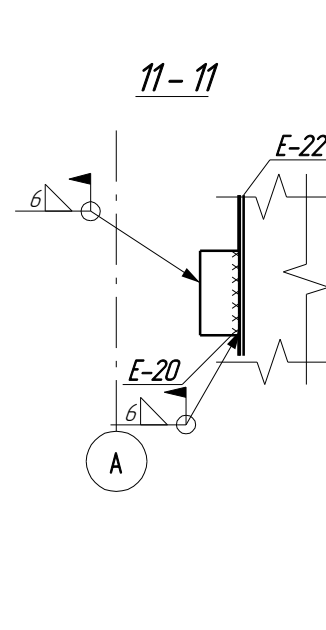
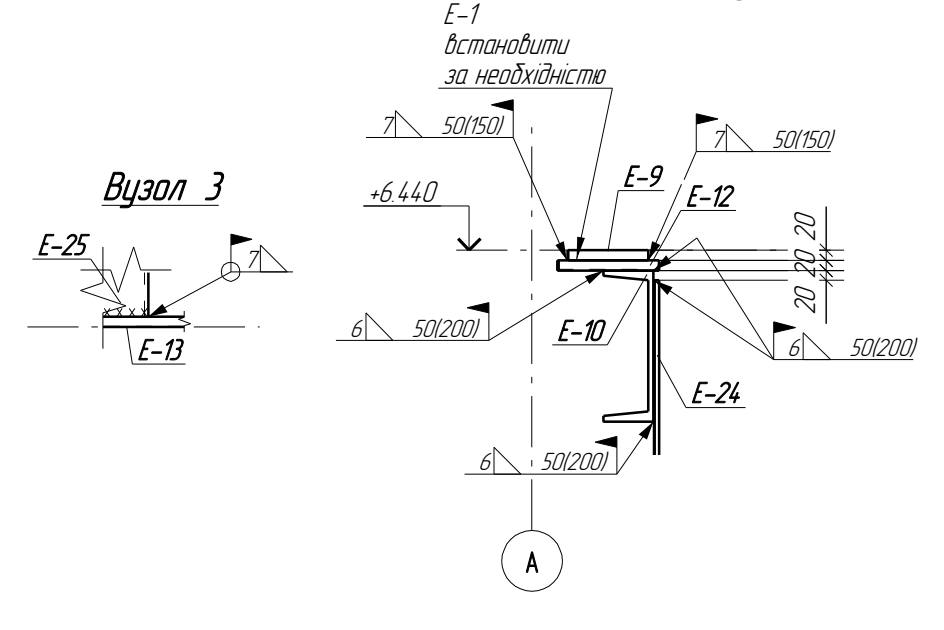
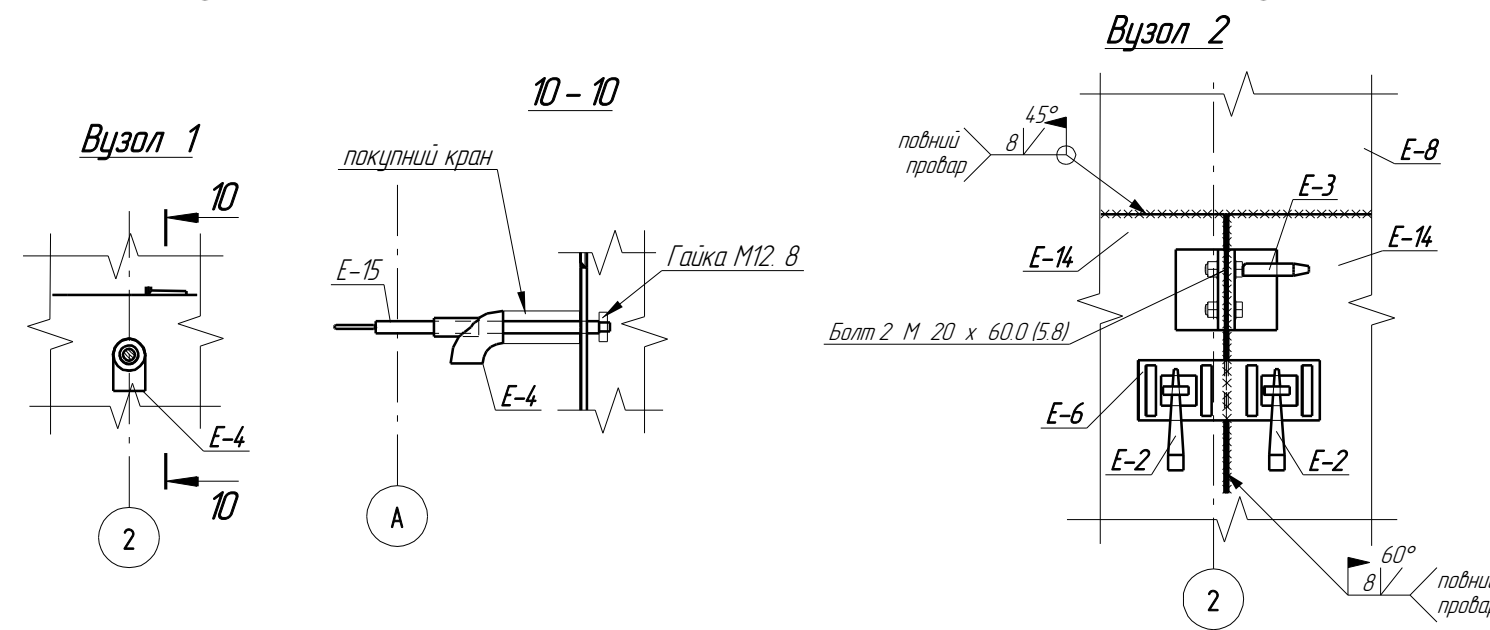
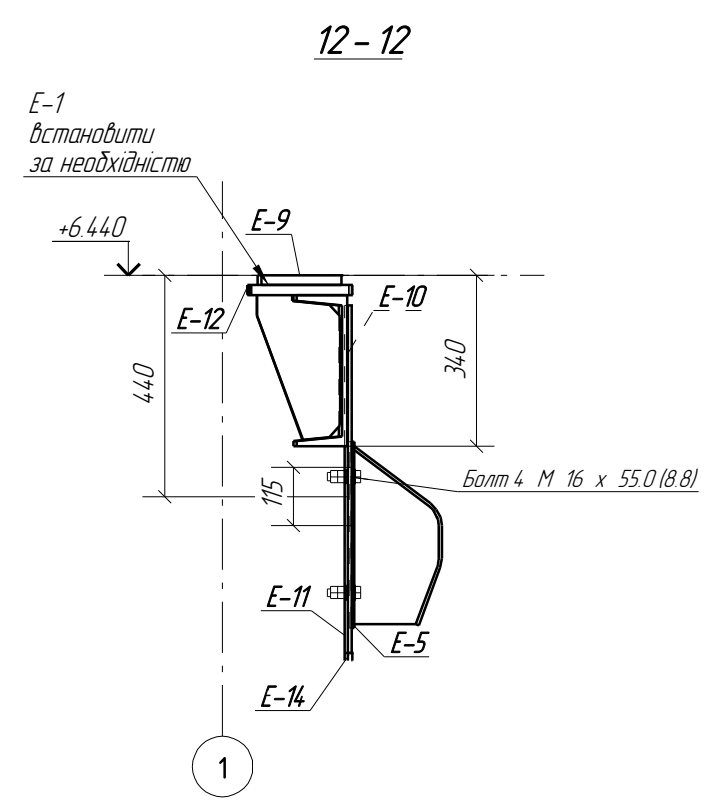
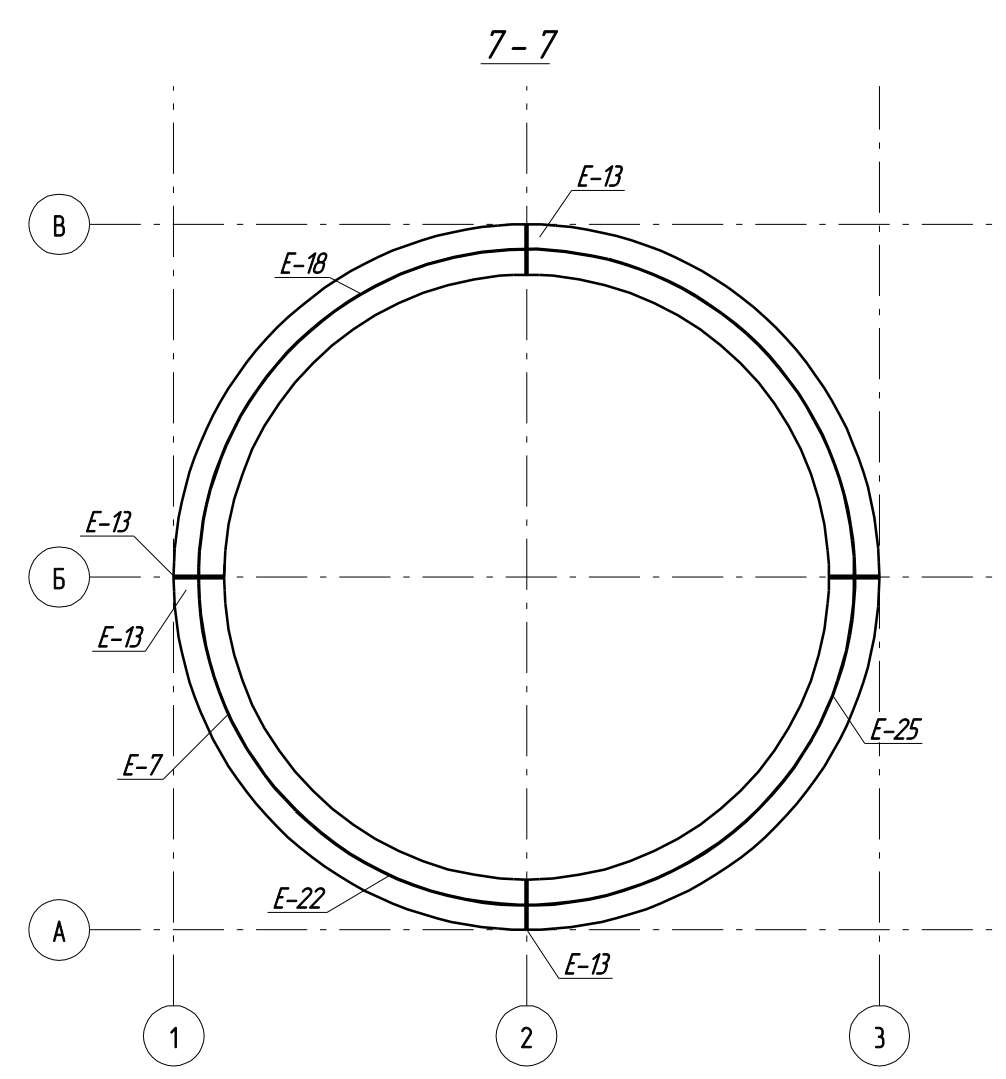
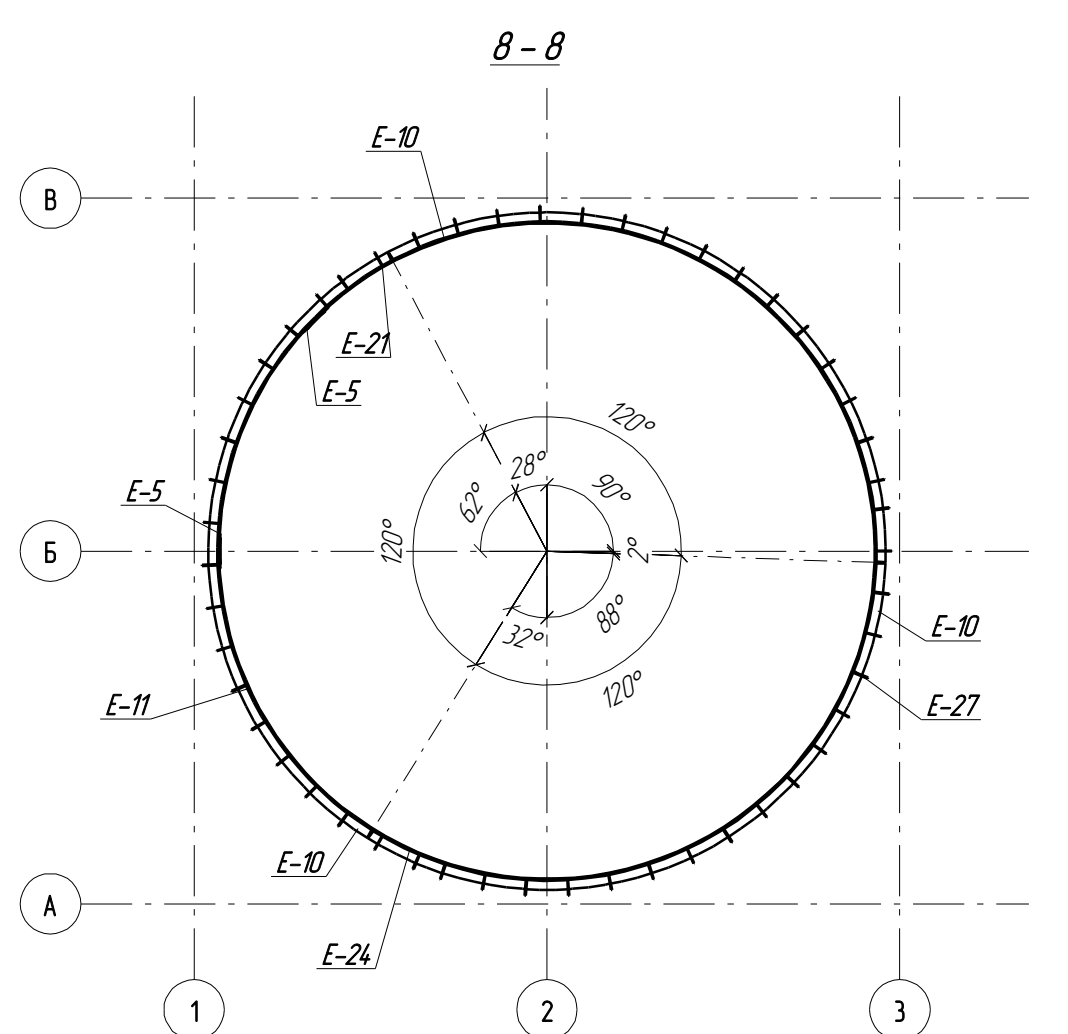
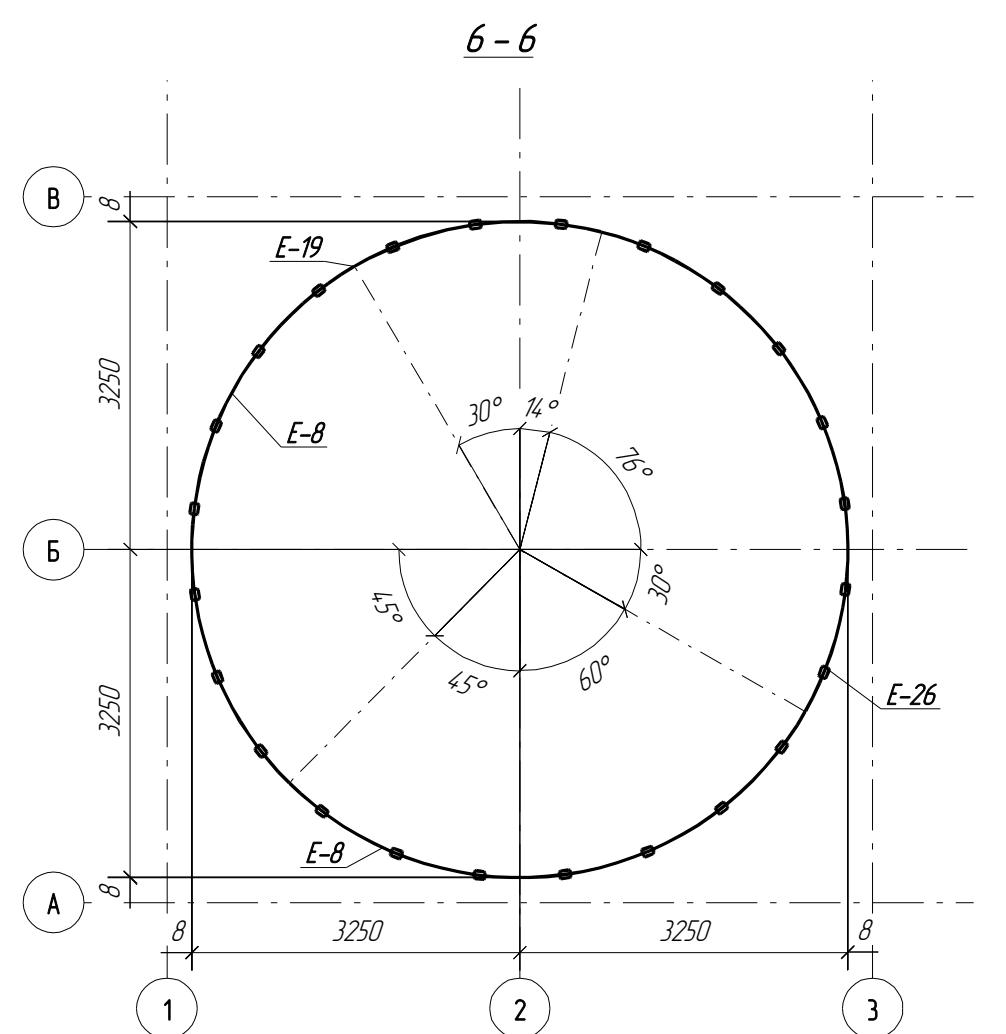
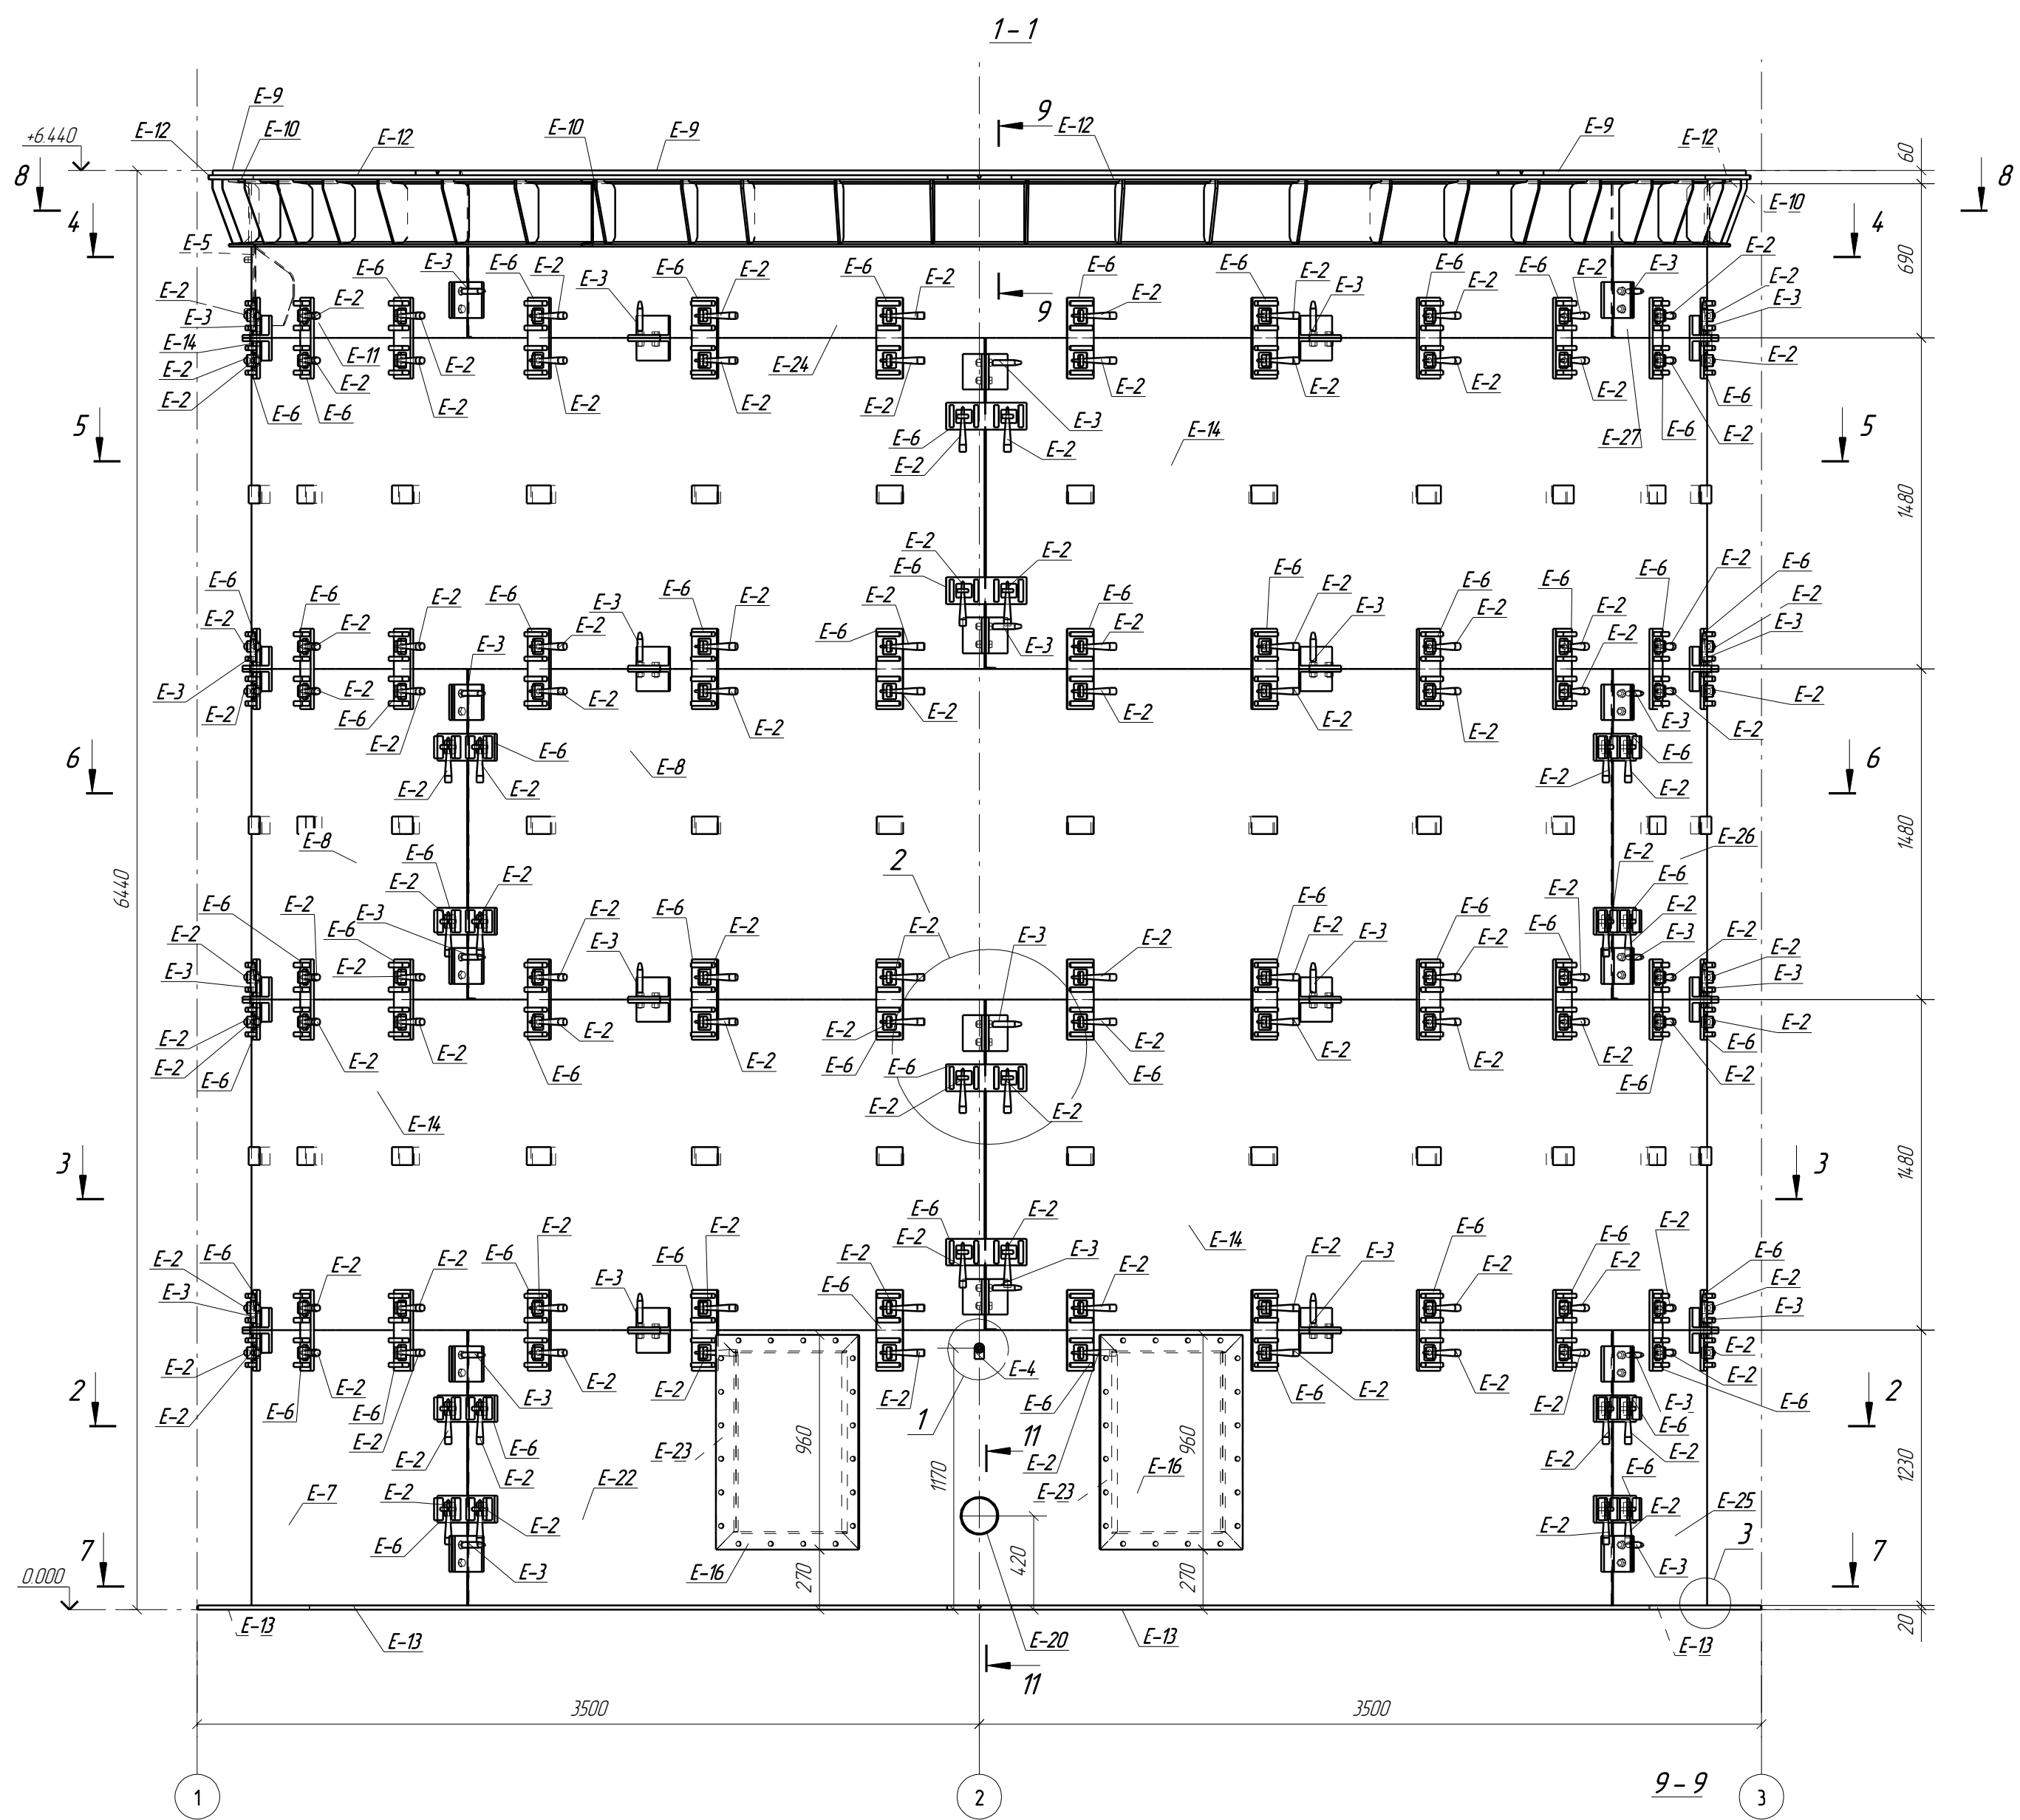
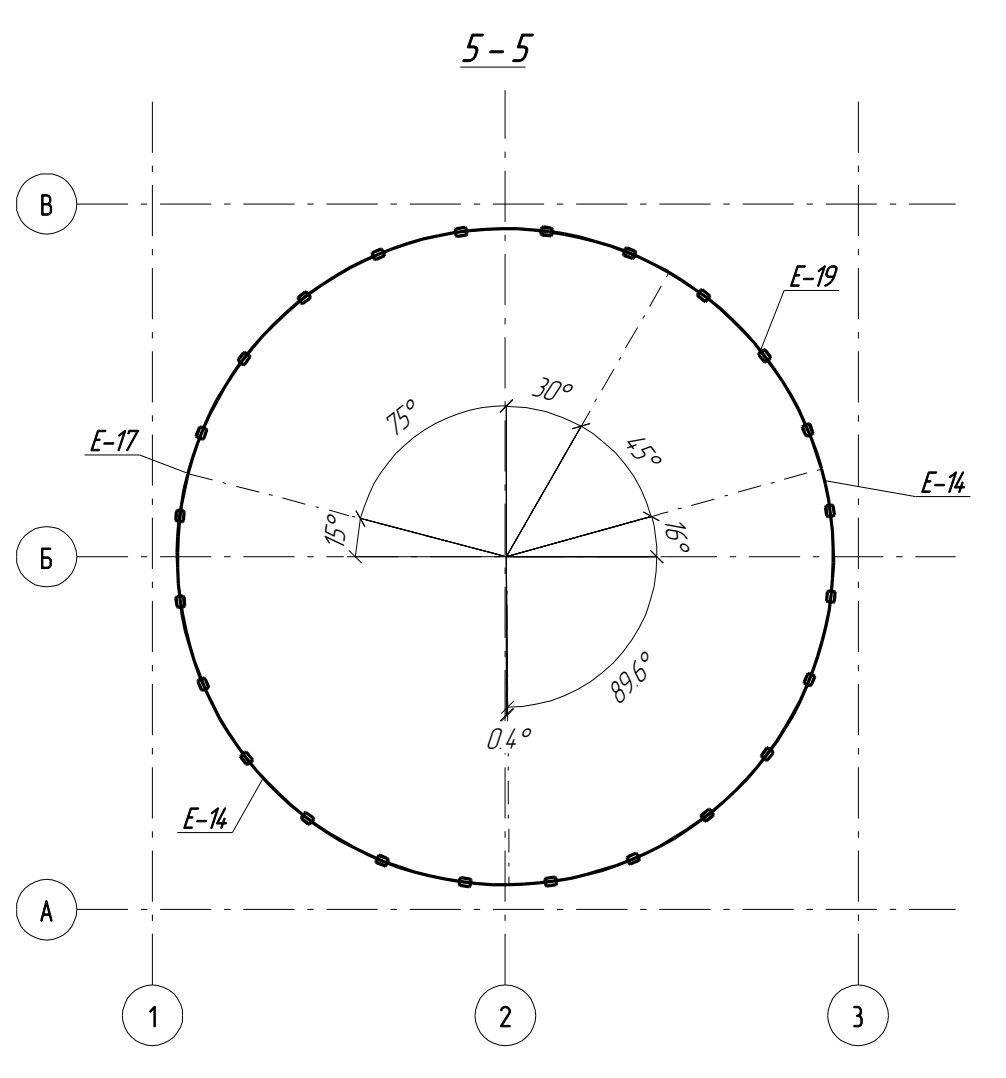
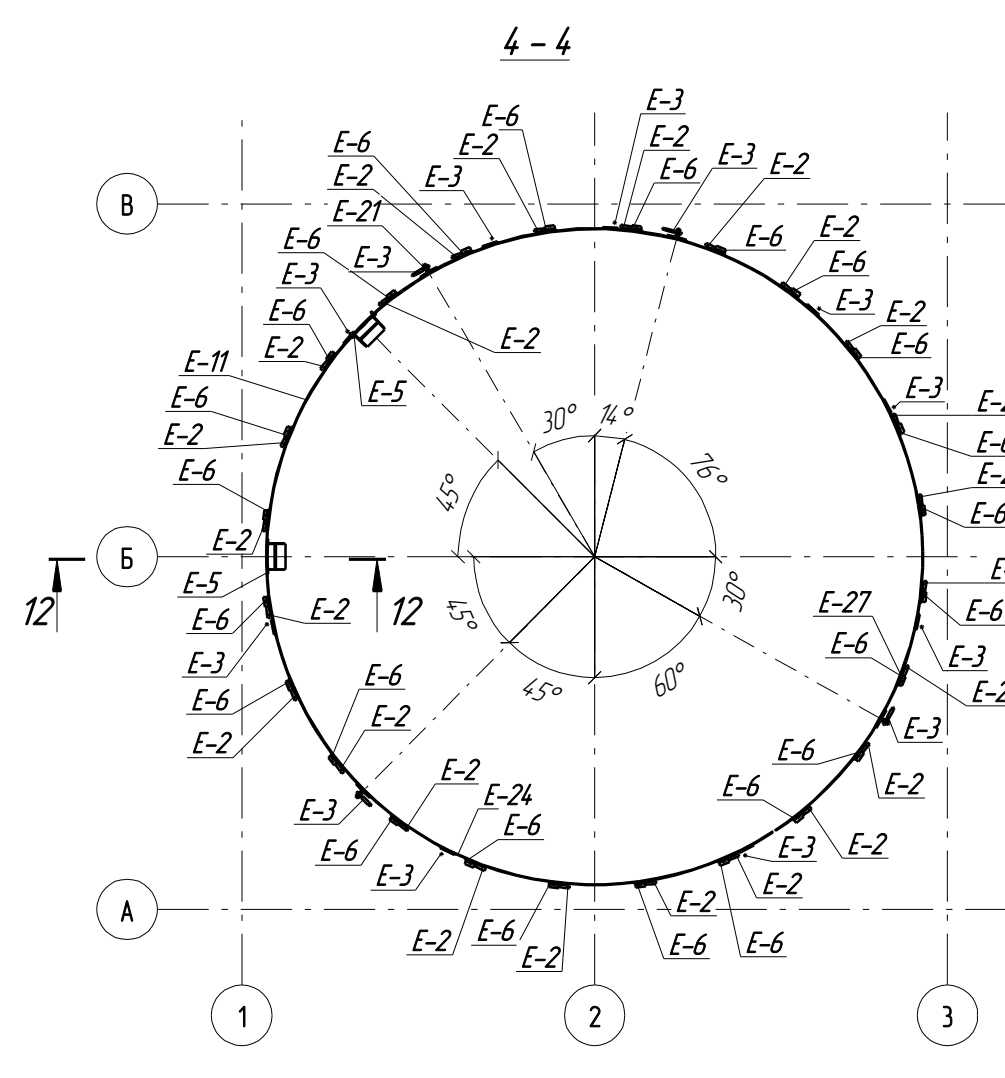
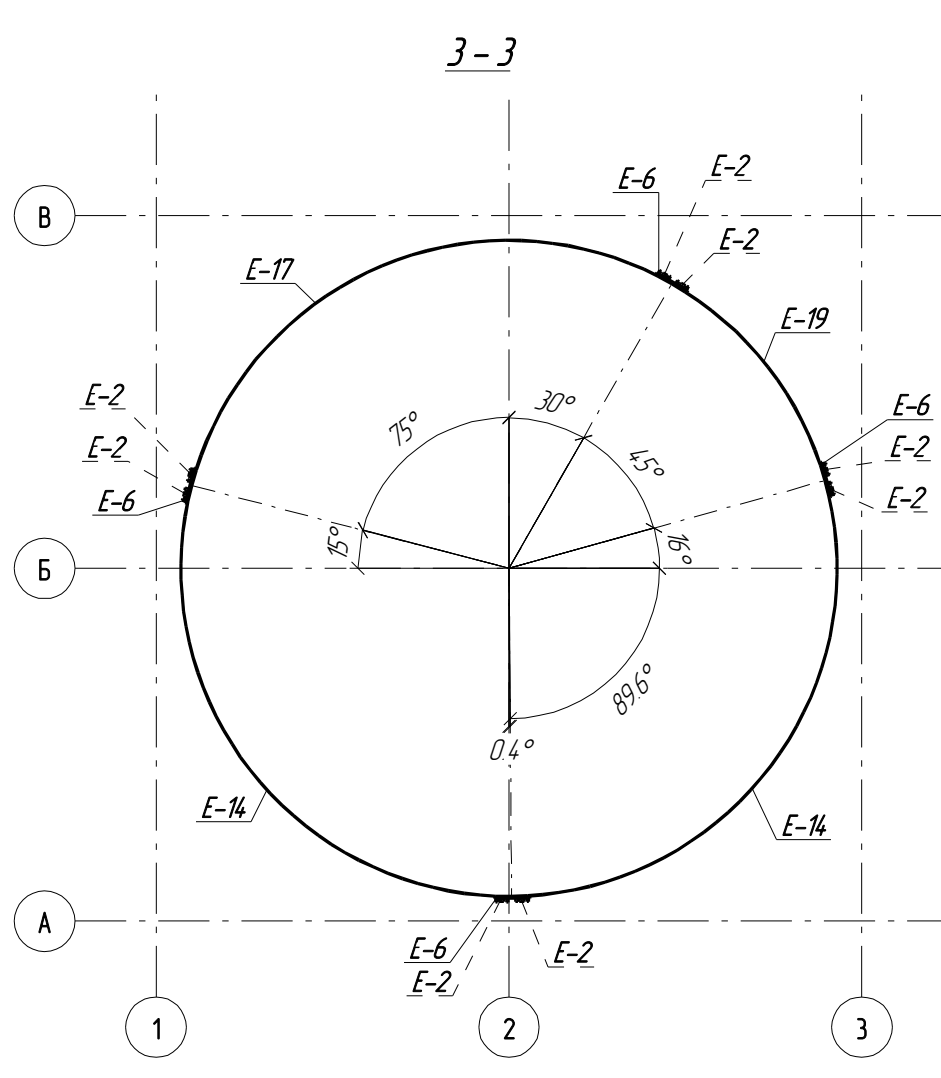
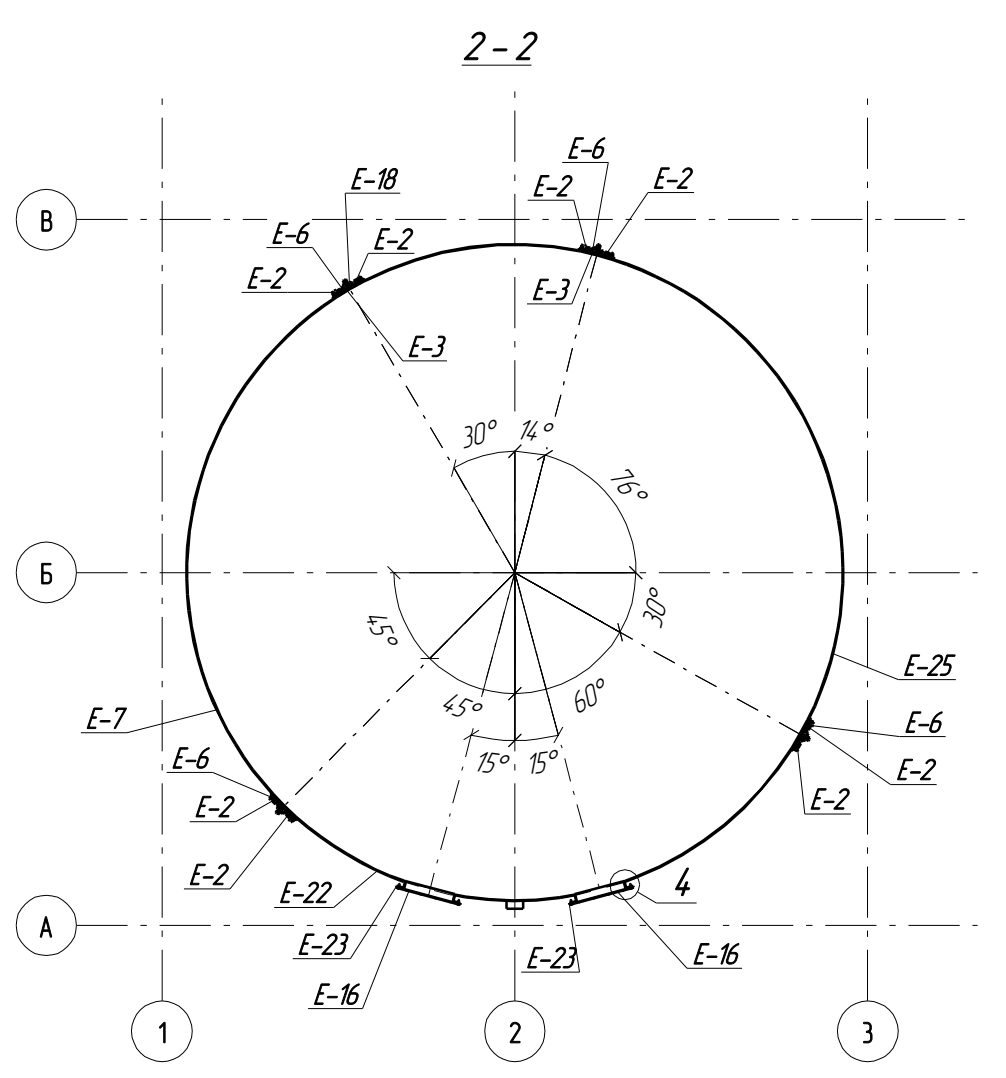


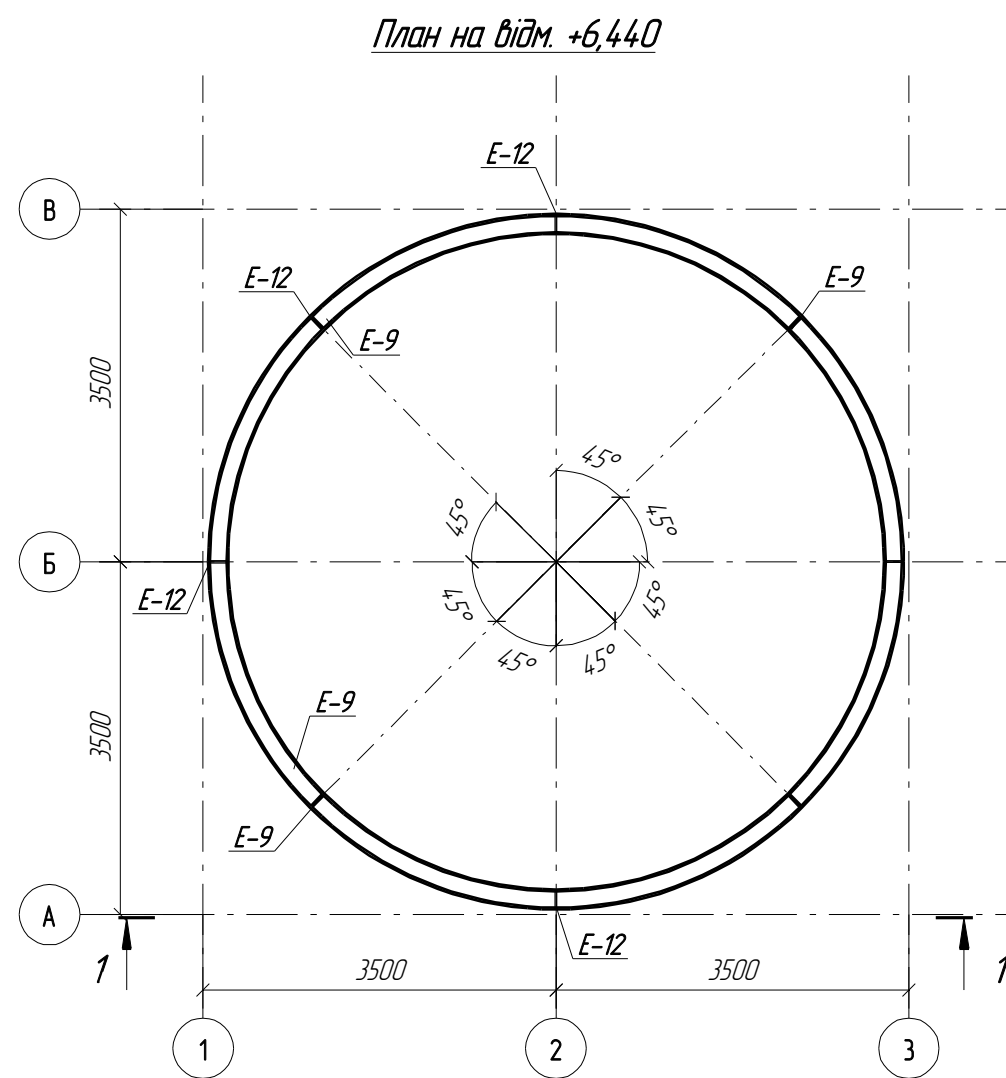

Примечания
1. Привести разрез с КМ.
2. Заданы для раз. 1.
3. Видности для раз. 2.
4. Катеты монтажных швов для крепления деталей элементов.

0	2103.2024	Выпуск рабочей документации	Дубенко	Дубенко
Рев.	Дата	Опис ревизии	Подпис	Разработчик
				-КМД
Эк.	Кол.	Архив	МРДж	Подпис
Перевірив	Місця Е.А.	Дубенко	2103.24	Схема розташування елементів ємності.
Розробив	Дубенко	2103.24	Схема розташування елементів ємності.	Ф01 "Місця Е.А."