

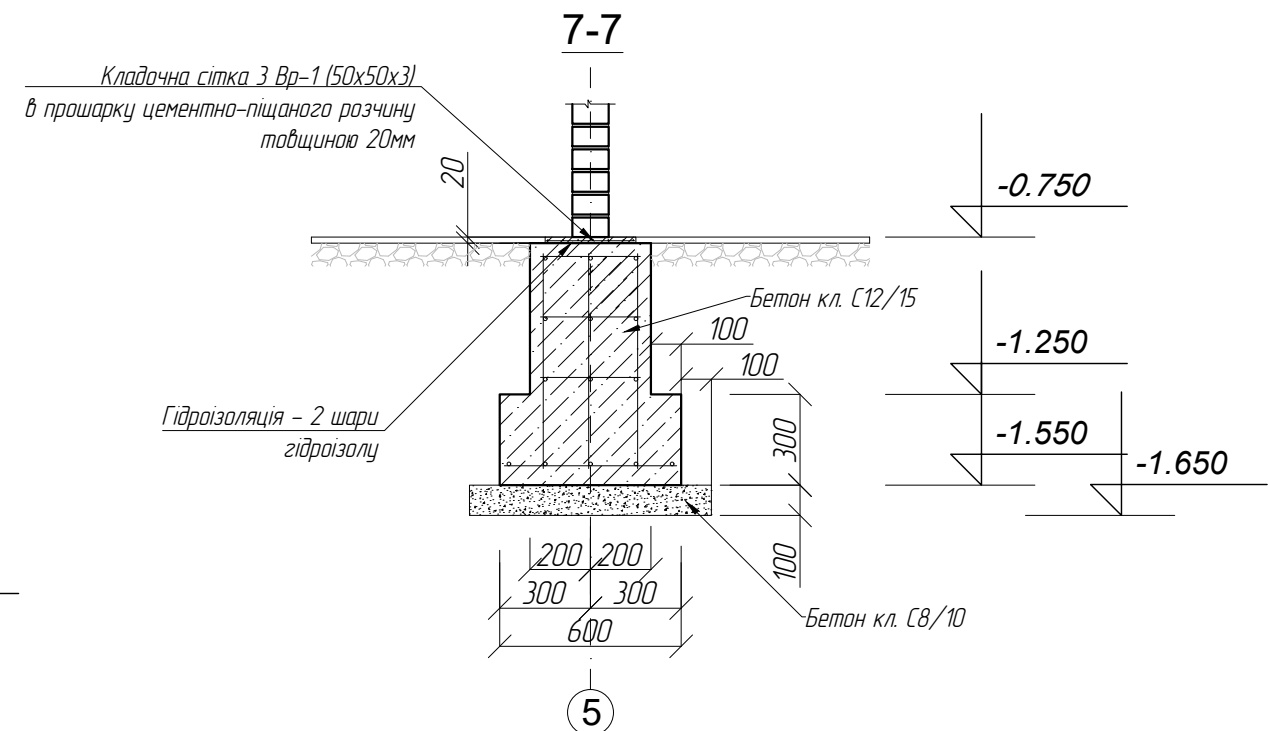


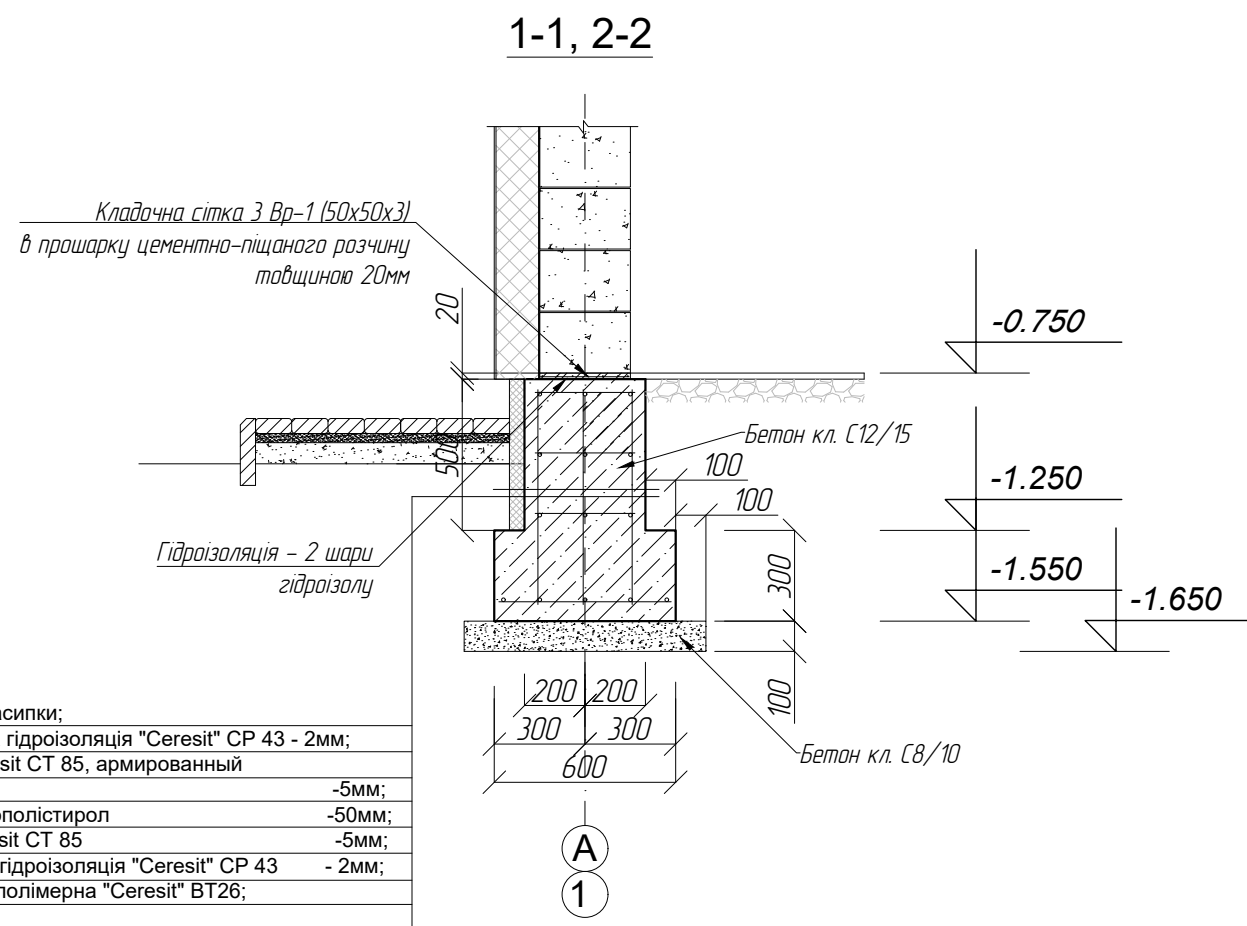

Специфікація матеріалів


Марка, поз.	Обозначение	Наименование	Кол.	Масса, ед.кг	Примеч.
1	ДСТУ 3760-98	Ø8AIII L=710	789	0.28	220.92
2	ДСТУ 3760-98	Ø8AIII L=330	789	0.13	102.57
3	ДСТУ 3760-98	Ø10AIII Lзаг.=711		0.617	438.6
		<u>Сітка</u>			
4	ДСТУ 3760-98	Ø12AIII Lзаг.=694 м пог.		0.888	616.2
		Матеріали:			
		Бетон кл. С12/15	-/-	-/-	28.54м³
		Бетон кл. С8/10	-/-	-/-	4.74м³

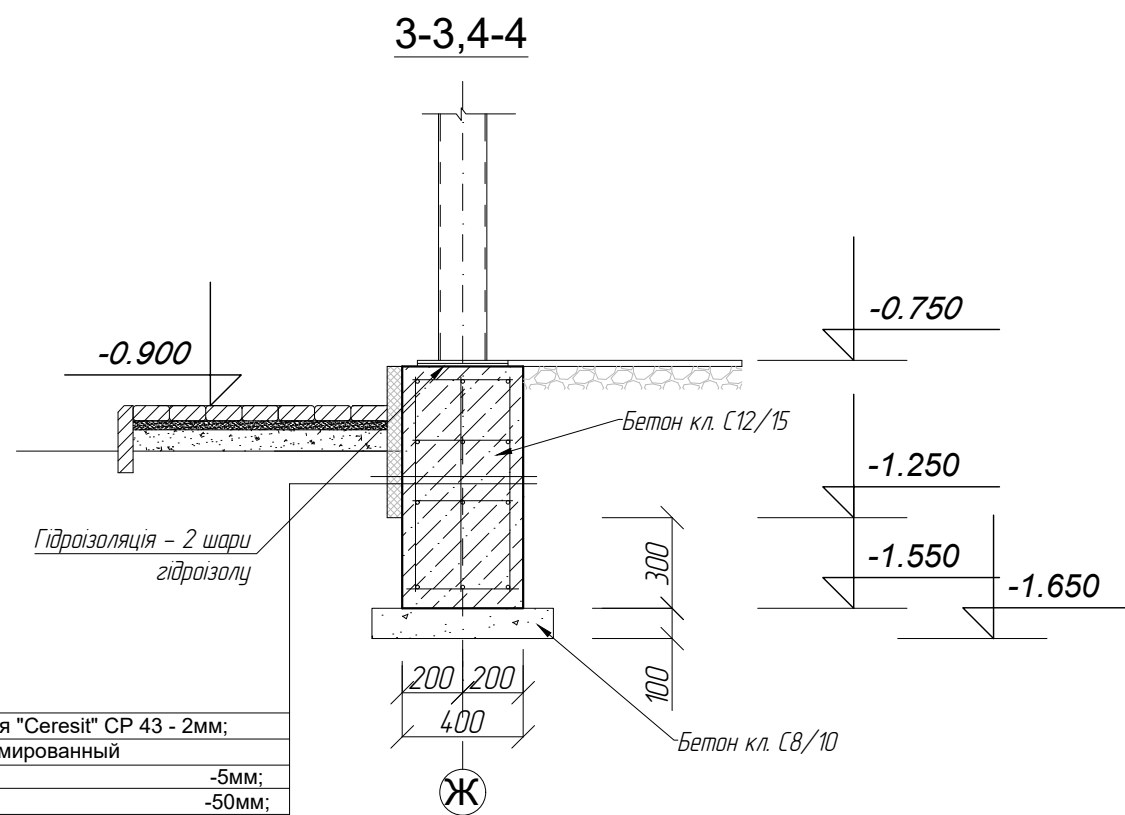


Примітки:

1. Технічні вказівки див аркуш АБ-
2. Розміри з * уточнити по місцю.
3. Перерізи замаркований на аркуші АБ-

						Замовлення № - 2024 АБ				
Ізм.	Кіл.	Лист	№ док.	Підпис	Дата					
Директор								Стадія	Лист	Листів
ГАП		Козир О.І.			РП					
ГІП										
Перевірів						Переріз 1-1, 2-2, 3-3, 4-4, 7-7. Специфікація матеріалів.		ФОП Козир О.І.		
Розроб.		Мисливець Ю.								
Н. контр.		Козир О.І.								

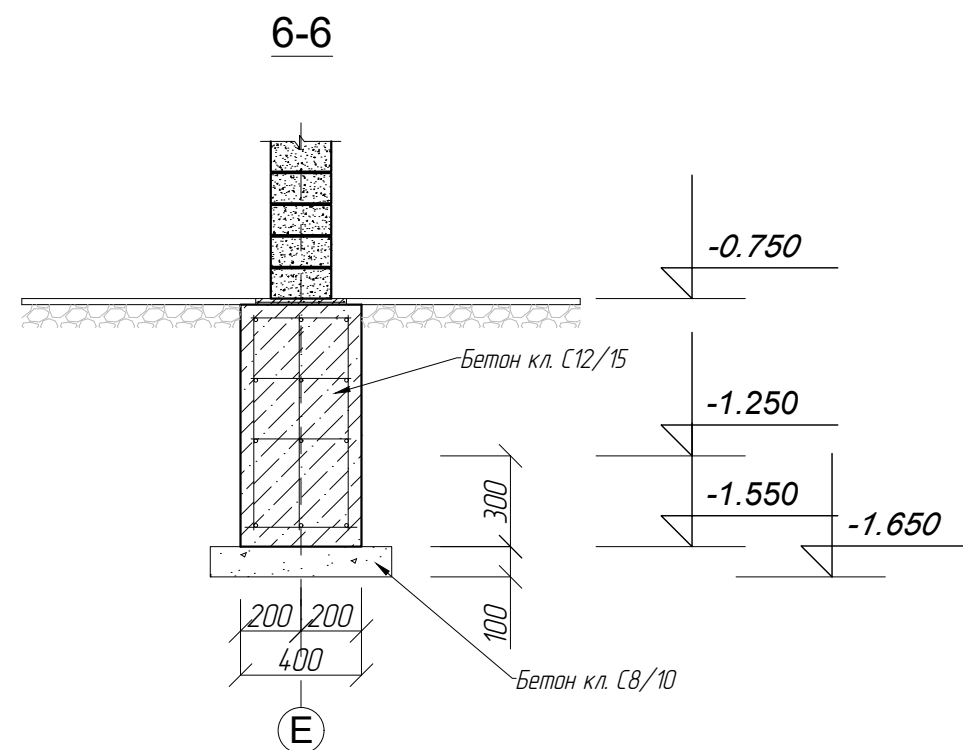

3-3,4-4,6-6 (Армування)

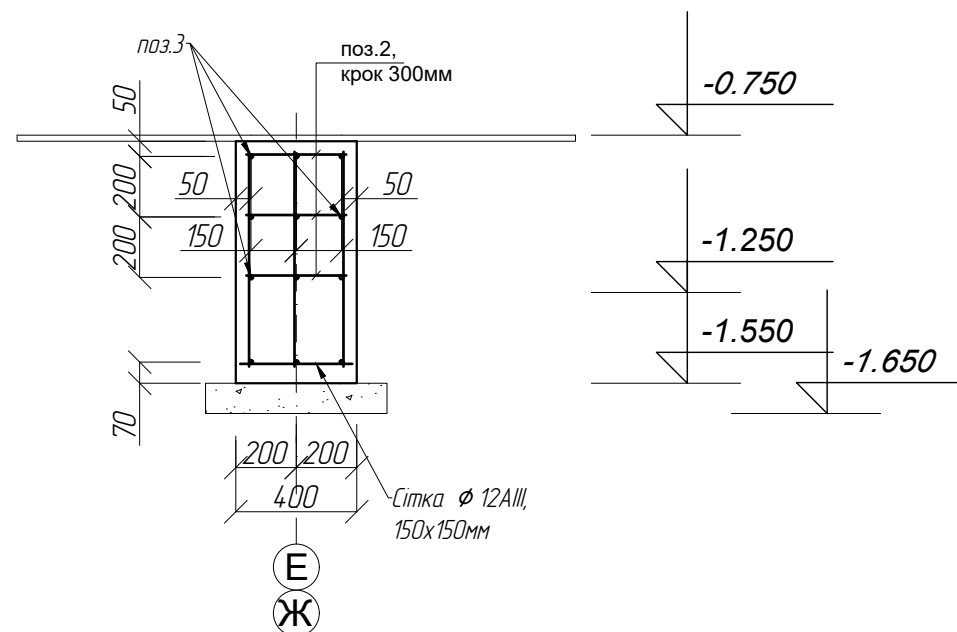

1. Технічні вказівки див аркуш АБ-
2. Розміри з * уточнити по місцю.
3. Перерізи замаркований на аркуші АБ-
4. Специфікацію матеріалів див. аркуш АБ-


						Замовлення № - 2024 АБ				
Ізм.	Кіл.	Лист	№ док.	Підпис	Дата					
Директор								Стадія	Лист	Листів
ГАП		Козир О.І.						РП		
ГІП										
Перевірів						Переріз 5-5, 6-6. Армування		ФОП Козир О.І.		
Розроб.		Мисливець Ю.								
Н. контр.		Козир О.І.								

СОГЛАСОВАНО

Взам. инв. N


Подпись и дата

Инв. N подл.

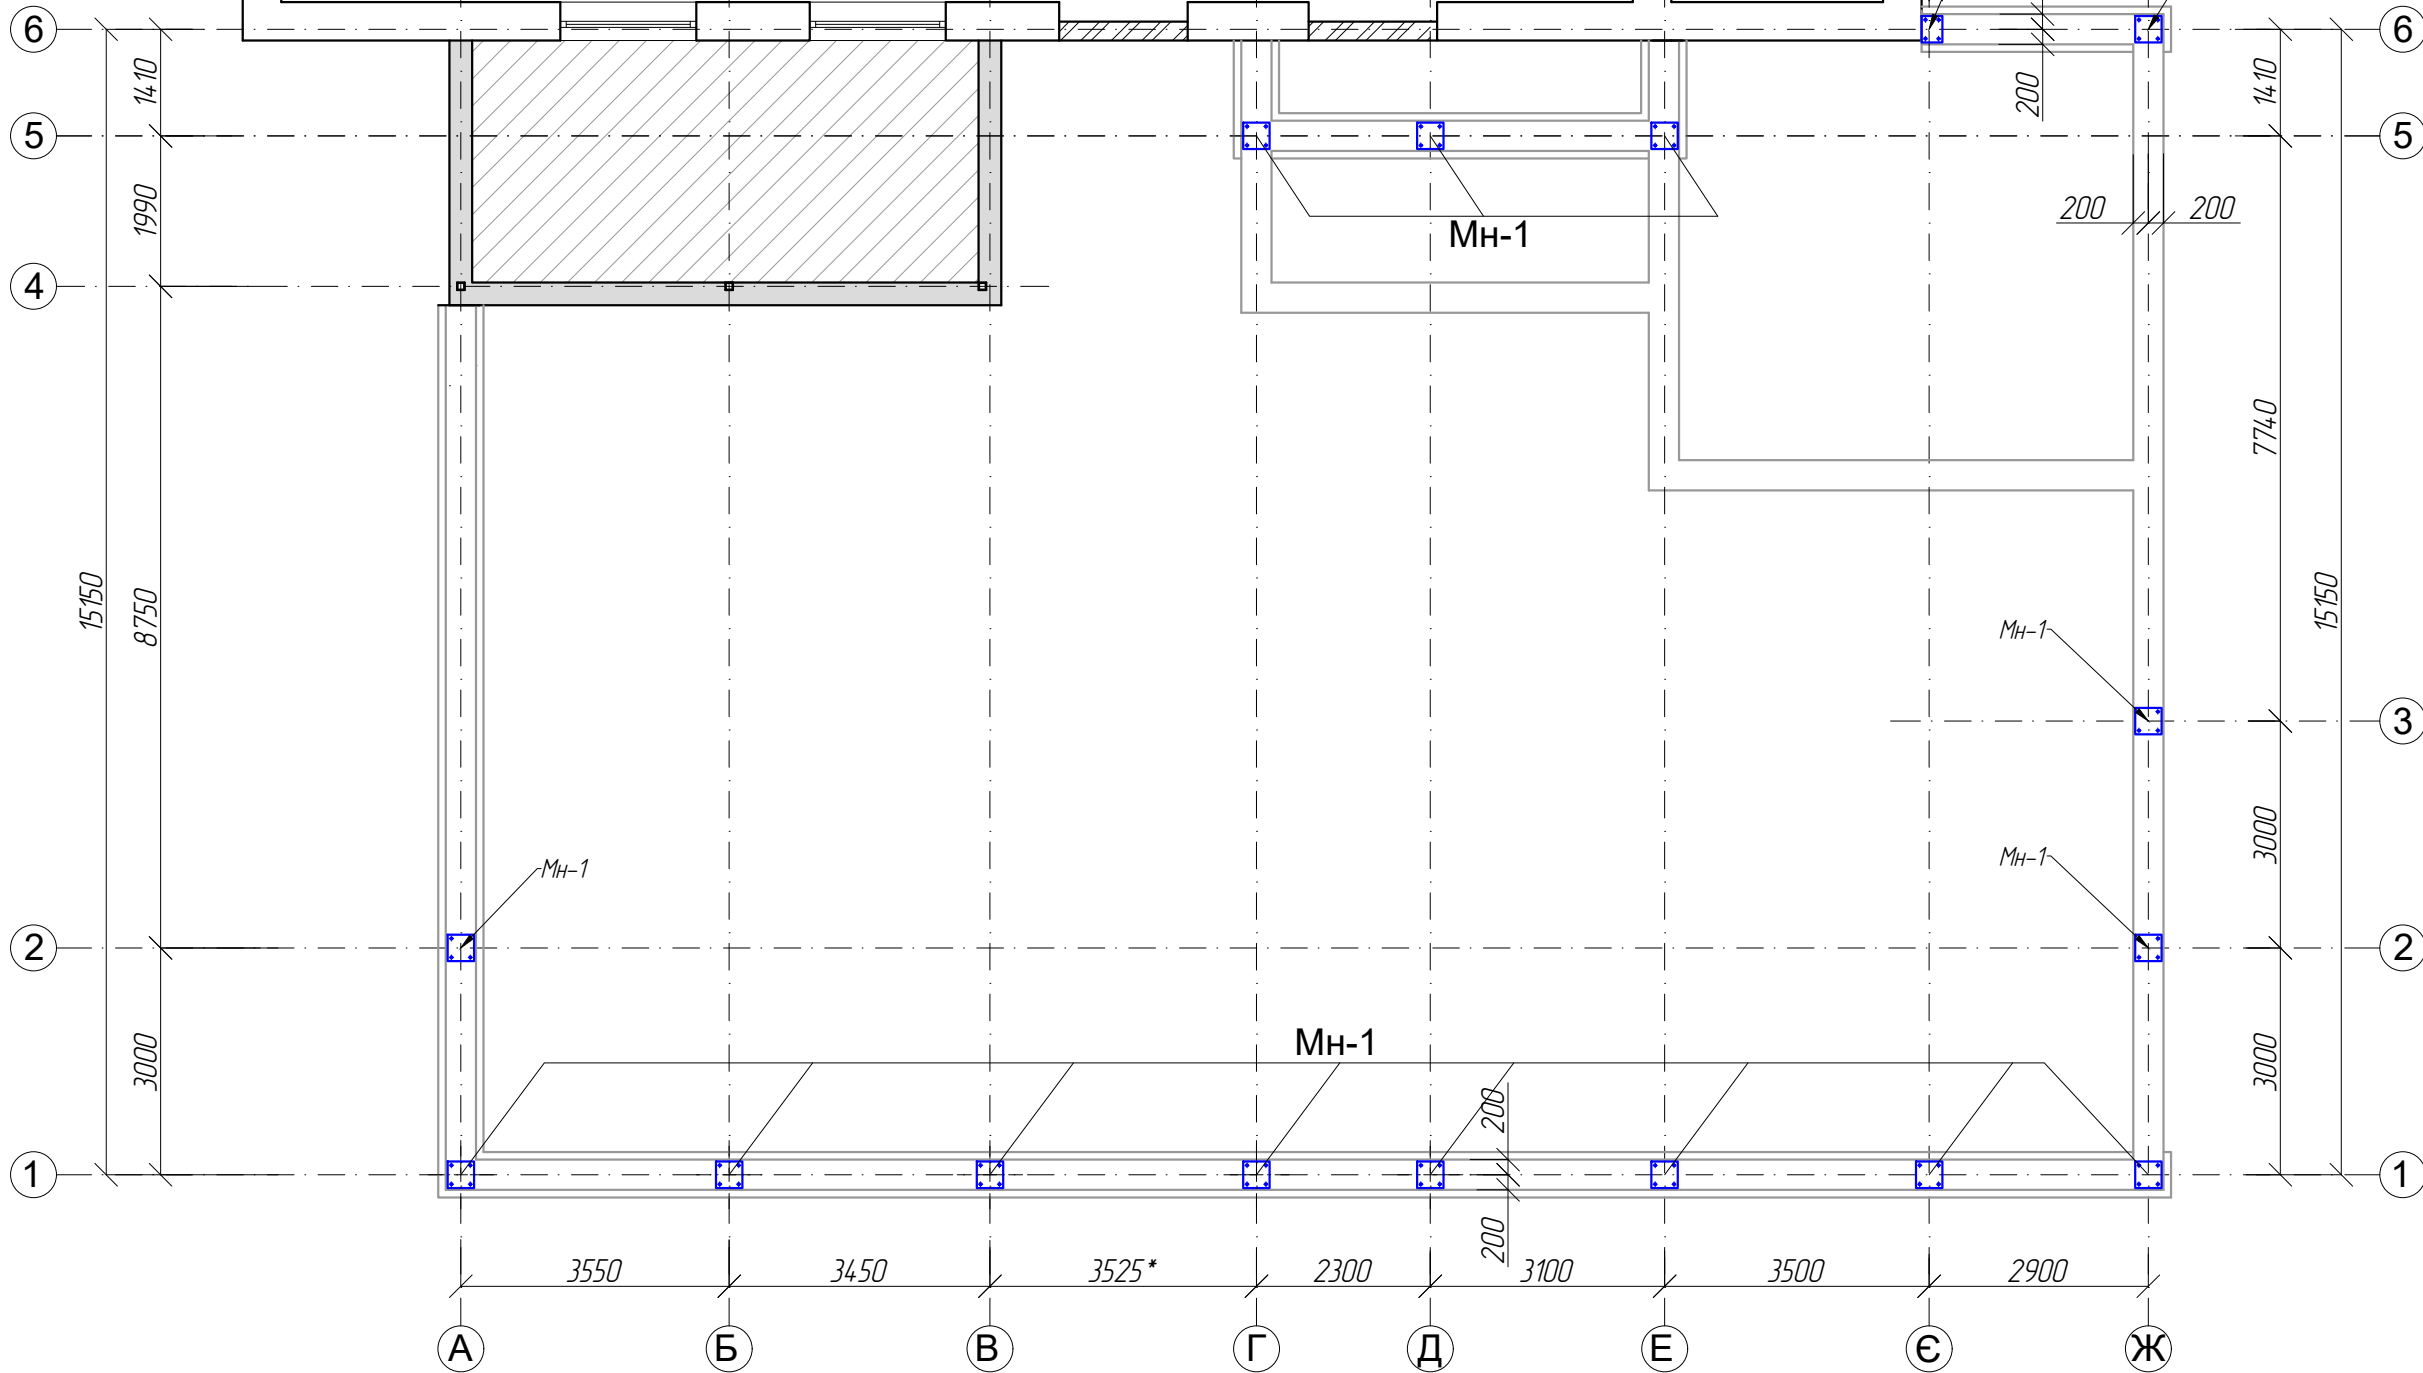


						Замовлення № - 2024 АБ			
Ізм.	Кіл.	Лист	№ док.	Підпис	Дата				
Директор							Стадія	Лист	Листів
ГАП		Козир О.І.					РП		
ГІП									
Перевірів						План фундаментів	ФОП Козир О.І.		
Розроб.		Мисливець Ю.							
Н. контр.		Козир О.І.							

Мн-1

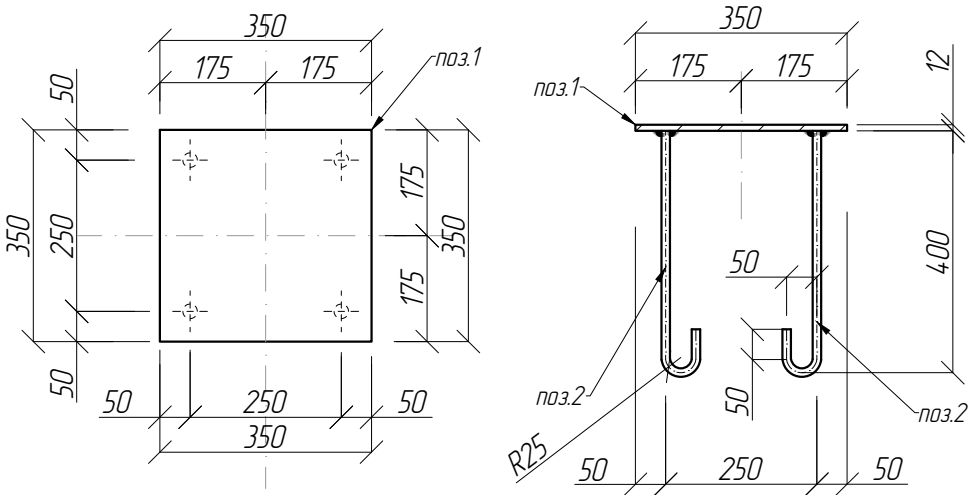

База колони

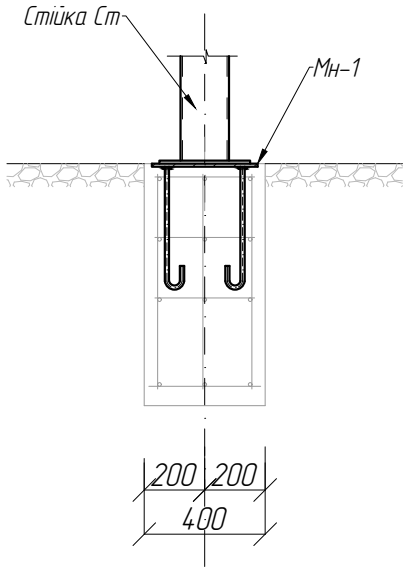

Специфікація матеріалів

Марка, поз.	Обозначение	Наименование	Кол.	Масса, ед.кг	Примеч.
		Мн-1	16	14.81	236.96
1	ГОСТ 19903-76	-12x350x350	1		11.53
2	ДСТУ 3760-98	Ø16AIII L=520	4	0.82	3.28

ТЕХНІЧНІ ВКАЗІВКИ

- Матеріал конструкцій - сталь С245 по ГОСТ 27772-88 (535-88, 14637-89).
- Виготовлення конструкцій проводити в повній відповідності до вимог СНиП 3-18-75 "Металлические конструкции", СНиП 3.03.01-87 "Несущие и ограждающие конструкции".
- Параметри зварювальних матеріалів повинні відповідати ГОСТ 2246-75*.
- Зварку проводити електродами типу Е-42, Е-42а по ГОСТ 9467-75. Товщину зварних швів приймати по найменшій товщині зварюваних елементів.
- Контроль зварних швів проводити зовнішнім оглядом з перевіркою геометричних розмірів і форми швів по ГОСТ 3242-79 - 100%.
- Після зварки всі напливи, гострі кромки і задирки зачистити шліфмашинкою.
- Антикорозійний захист конструкцій виконується відповідно до вимог СНиП 2.03.11-85 "Защита строительных конструкций от коррозии", ДБН В.2.6 -163:2010 "Сталеві конструкції. Норми проектування, виготовлення та монтажу".
- Перед монтажем всі металоконструкції ґрунтувати ґрунтом типу ГФ-021 ГОСТ25129-82, після монтажу - фарбувати за два рази емалью ПФ-115.

СОГЛАСОВАНО


Взам. инв. N

Подпись и дата

Инв. N подл.

Замовлення № - 2024 АБ

Ізм.	Кіл.	Лист	№ док.	Підпис	Дата				
Директор									
ГАП		Козир О.І.							
ГП									
Перевірів									
Розроб.		Мисливець Ю.							
Н. контр.		Козир О.І.							
						Закладна деталь Мн-1		ФОП Козир О.І.	

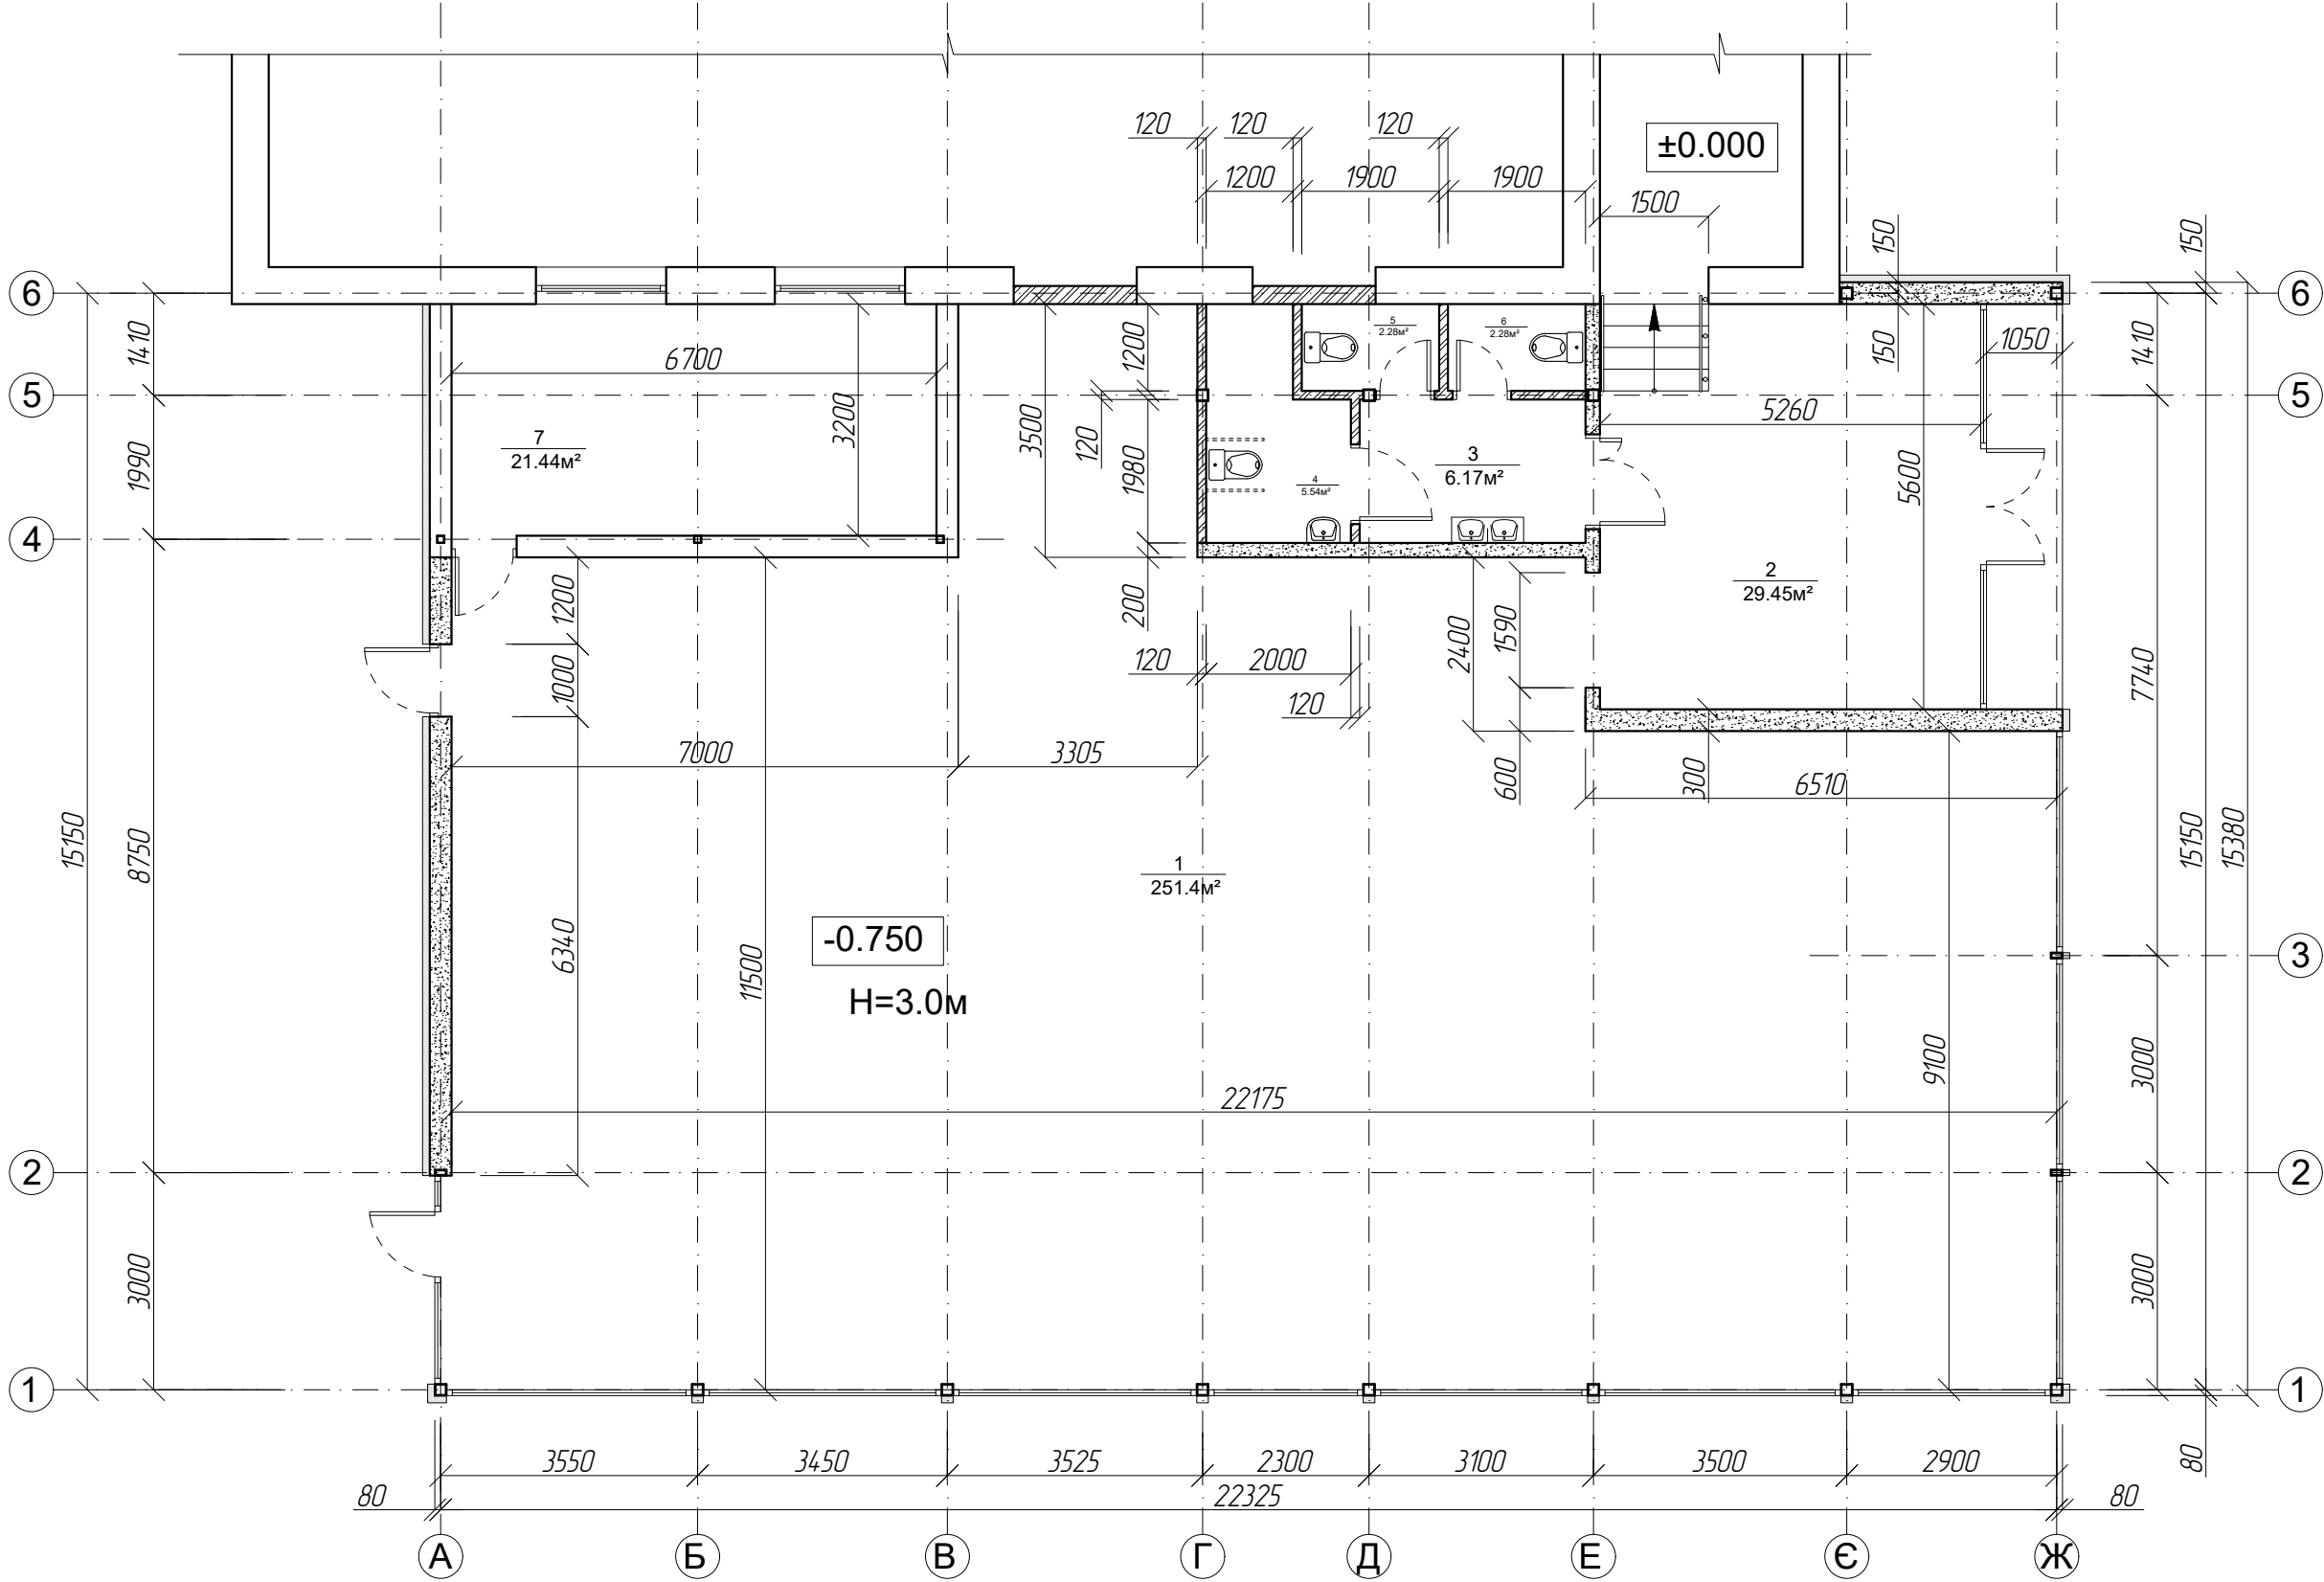

Експлікація приміщень			
Номер приміщення	Найменування	Площа, м²	Кат. приміщення
1	Зала	251.40	
2	Хол	29.45	
3	Рукомийник	6.17	
4	С/в інклюзивний	5.54	
5	С/в	2.28	
6	С/в	2.28	
7	Кухня	21.44	
Всього:		318.56	

						Замовлення № - 2024 АБ				
Изм.	Кол.	Лист	№ док.	Подпись	Дата					
Директор								Стадия	Лист	Листов
ГАП		Козир О.І.						РП	3	
ГП										
Перевірів						План на відм.-0.750		ФОП Козир О.І.		
Розроб.		Мисливець Ю.								
Н. контр.		Козир О.І.								