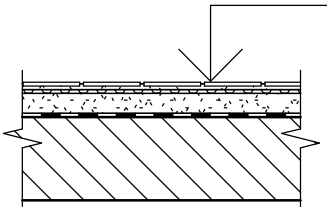

1. Керамогранітна плитка 300х300 - 8 мм
2. Клей Ceresit CM117 - 4 мм
3. Грунтовка Ceresit CT 17
4. Самовирівнювальна суміш Ceresit CN69 з нагрів.каб. - 10 мм
5. **Стяжка - 40-80 мм**
6. Спінений поліетилен ізолон хім.зшитий - 10 мм
7. З.б. плита перекриття

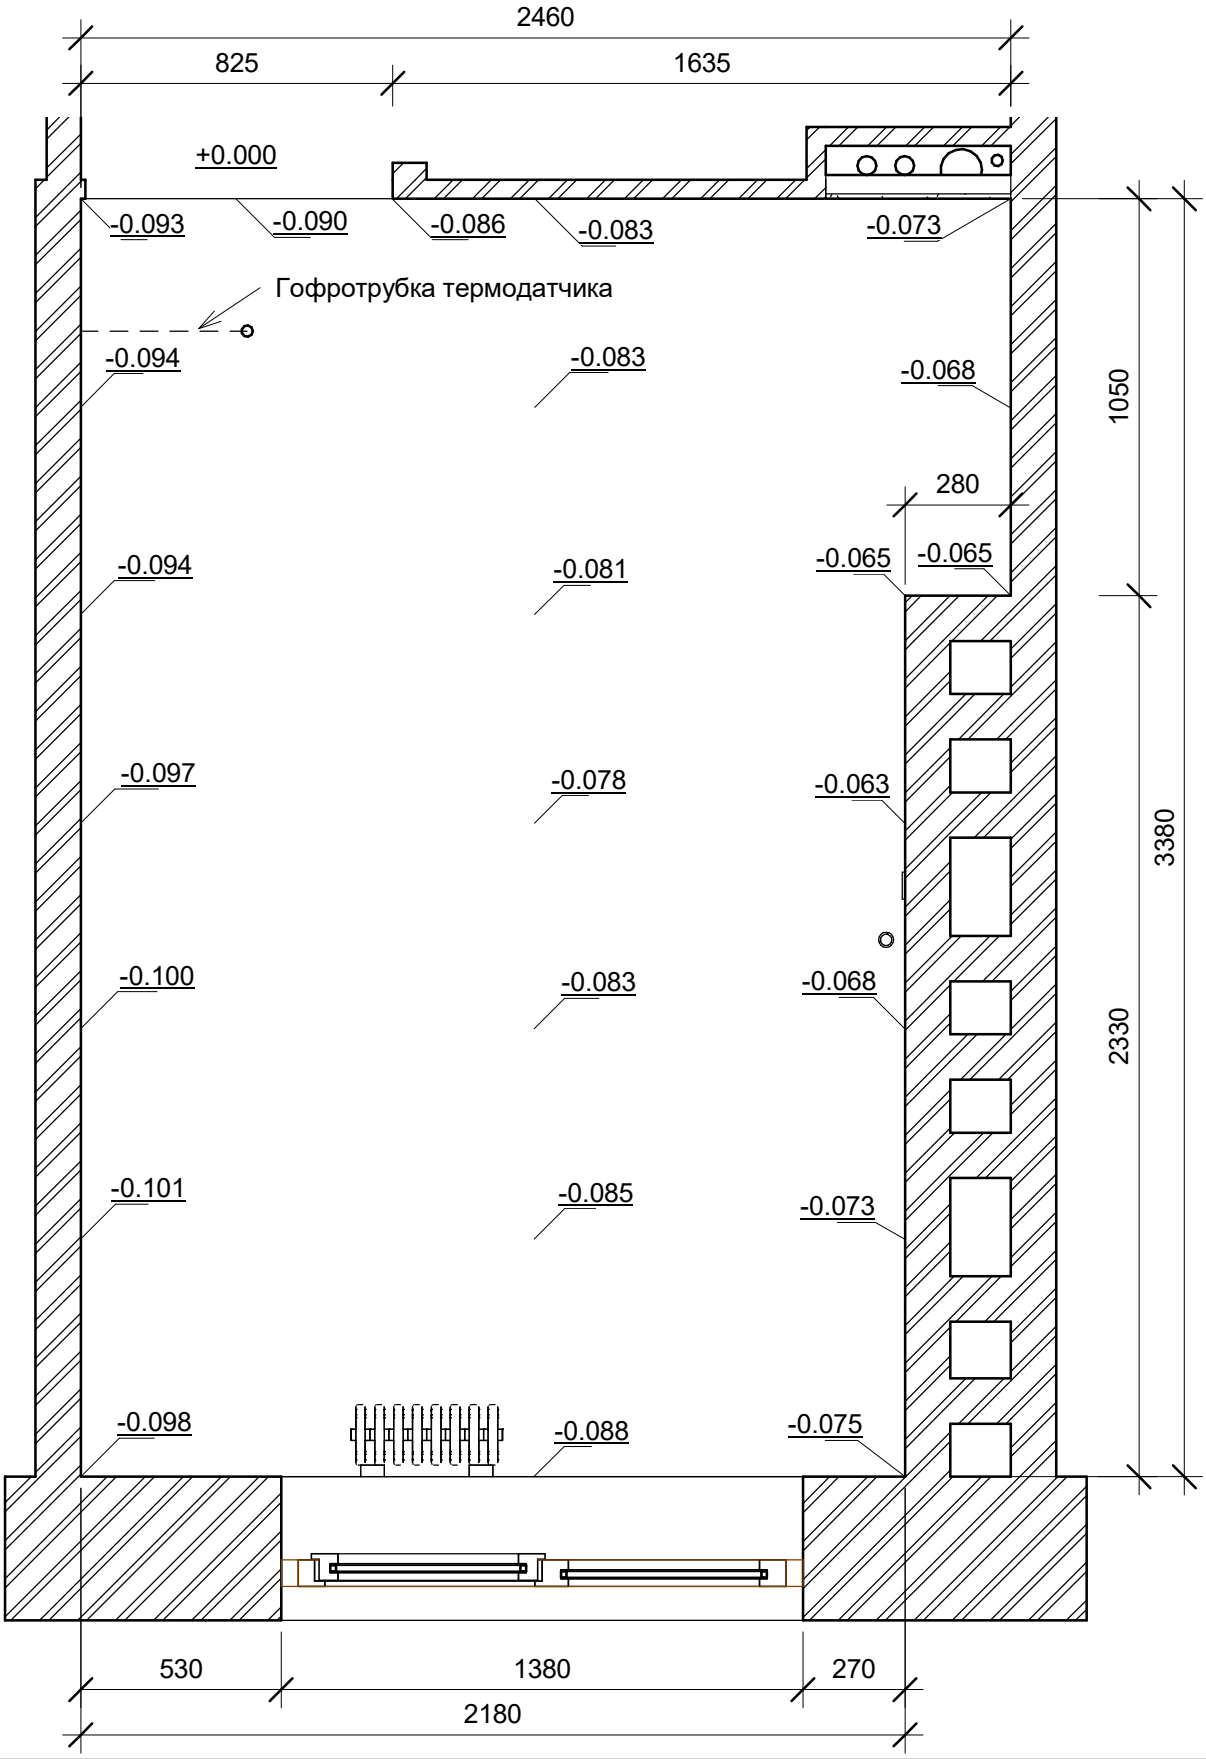

Зм.	Арк.	№ док.	Підпис	Дата	Кухня. Відмітки плити-перекриття підлоги	Арк. A108

Погоджено

Зам. інв. №

Підп. і дата

Інв. №

14.07.2024 17:56:46 Копіював Формат

D:\1WORK\Scenes\Ку гурин\Квартира креслення\Квартира план 2.rvt