



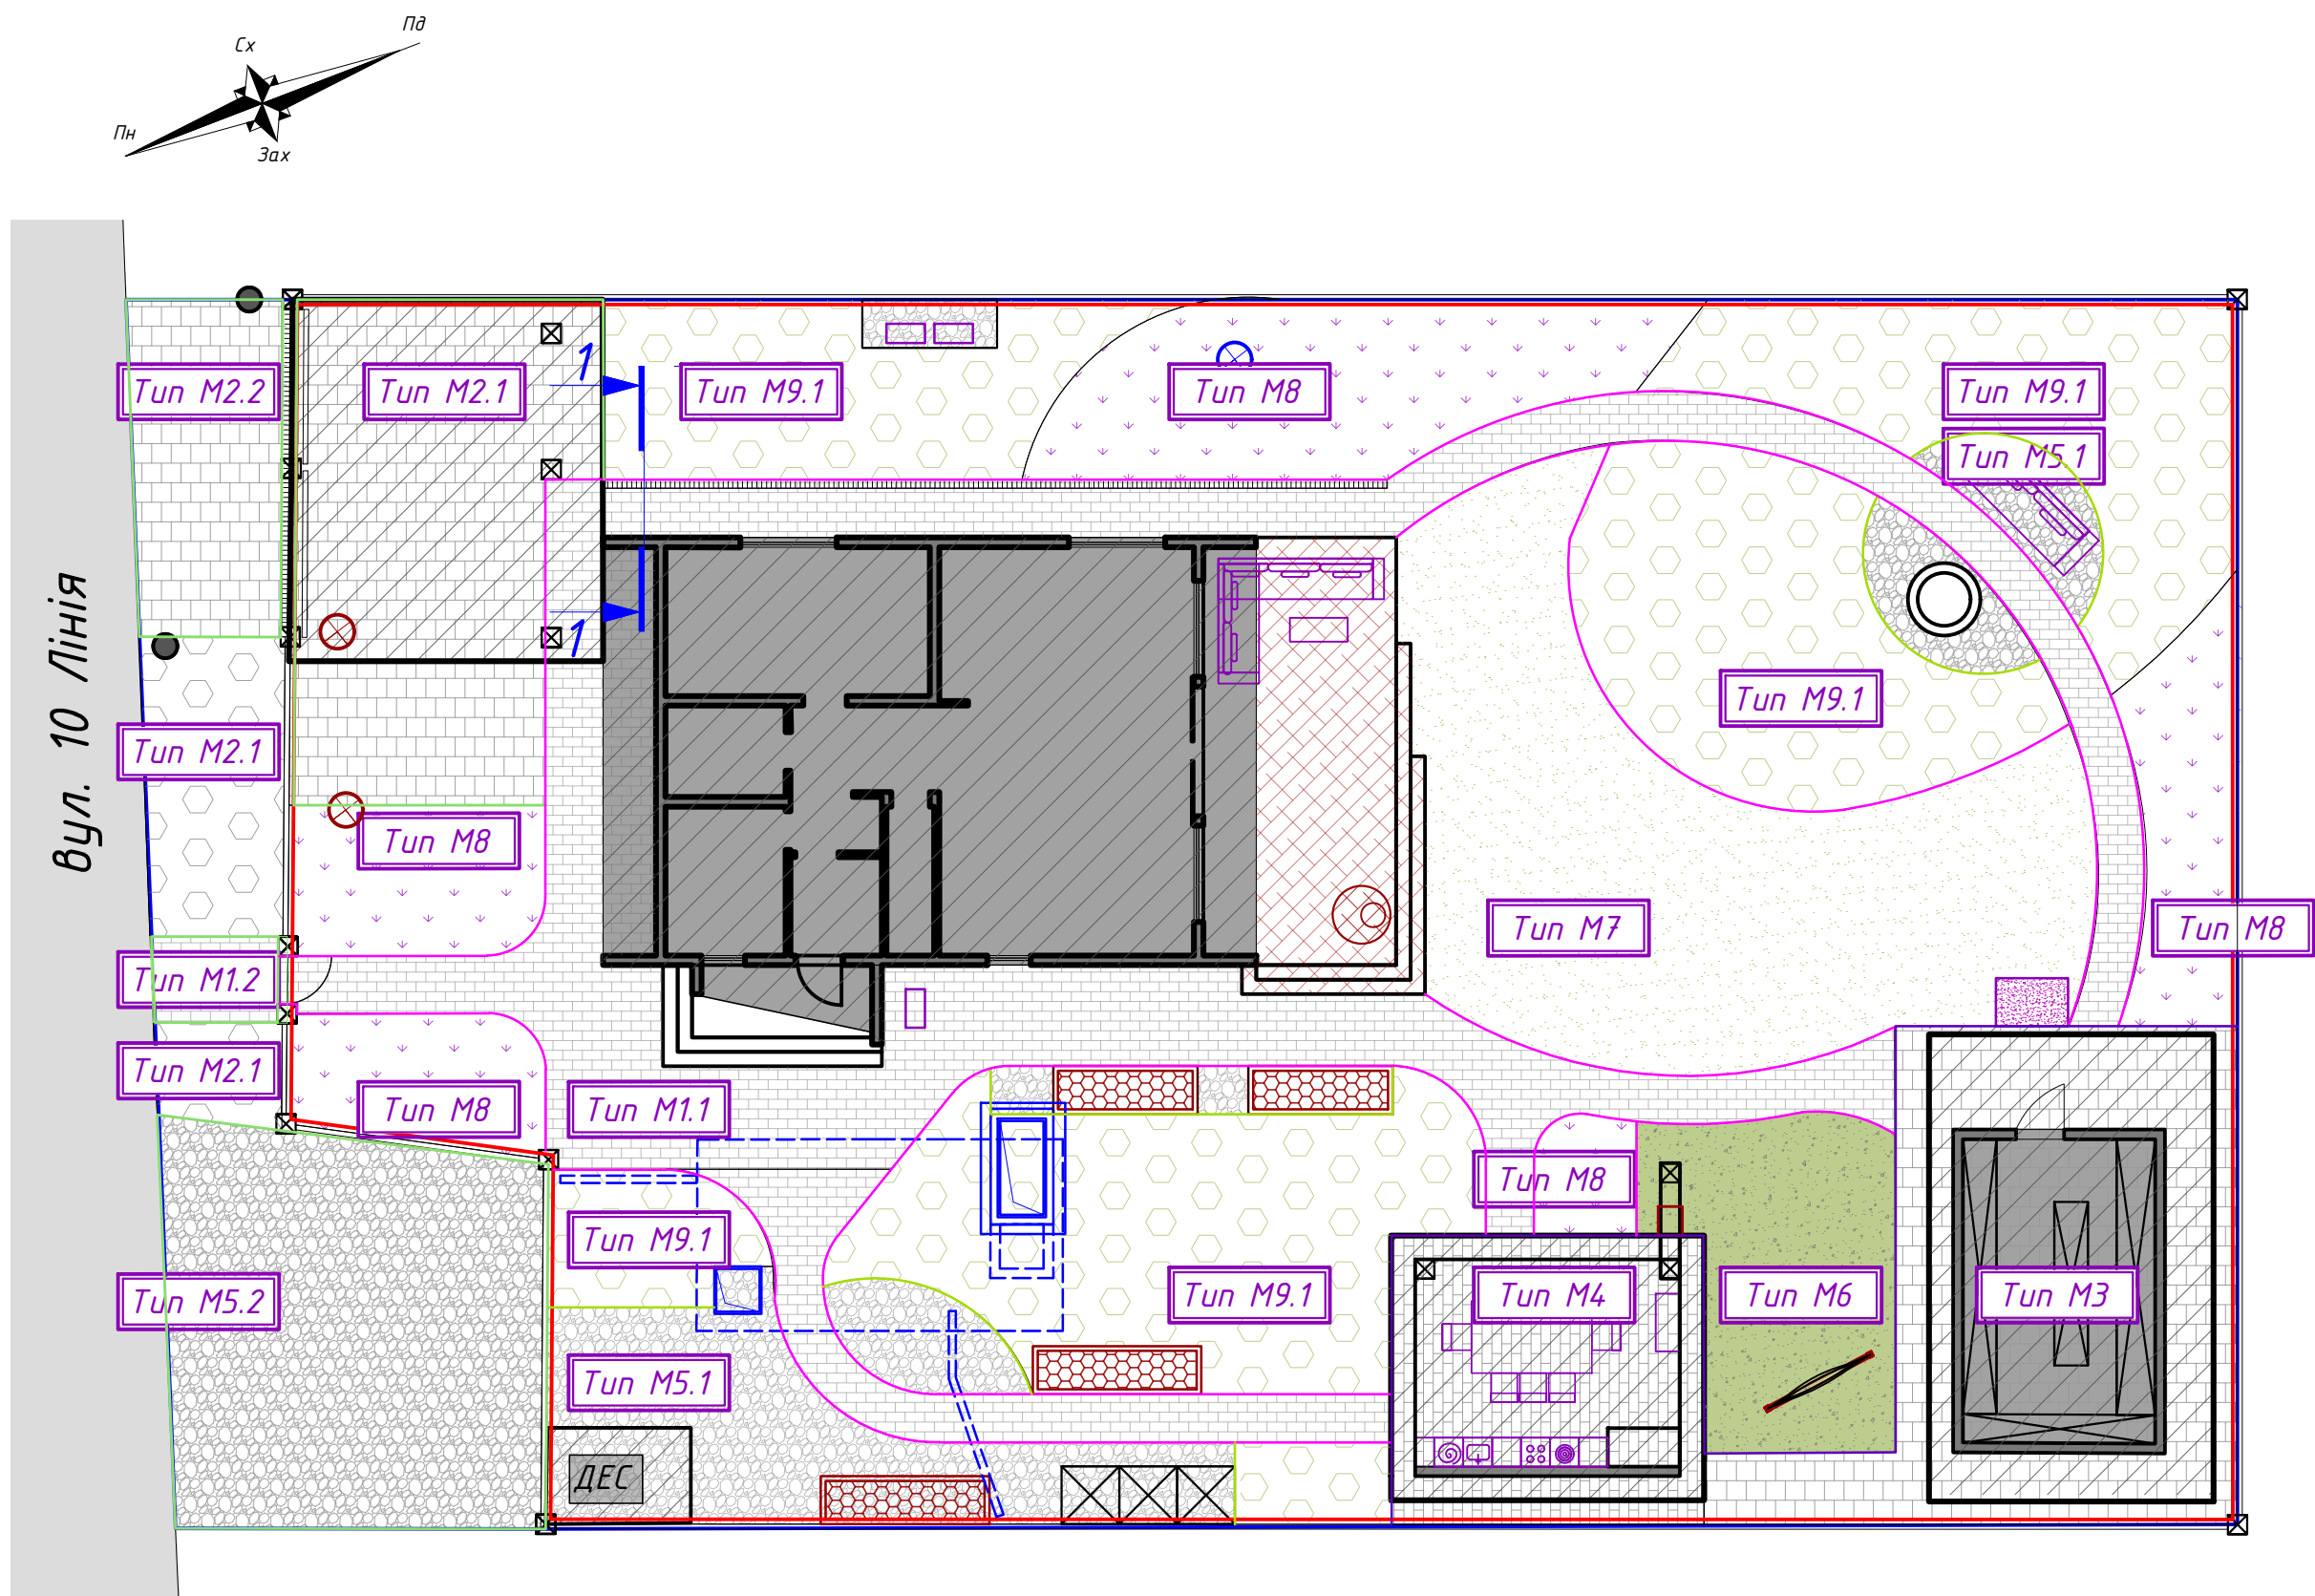


КОНСТРУКЦІЯ ПОКРИТТЯ ТИП M1.1, M1.2
(доріжки)

Відпропресована плитка типу Цегла вузька колір Чорний 210х70х60 мм, h=70 мм
Гранітні висівки (ДСТУ Б В.2.7.-210:2010), h=30 мм
Цементно-пісчана суміш h=40 мм
Термічно-скріплені, водопроникний нетканий геотекстиль 110 г/м2, 1 шар
Пісок крупнозернистий (ДСТУ Б В.2.7.-32), для розклинювання, h= 50мм
Гранітний щебінь (ДСТУ Б В.2.7.-34), фр. 10-20 мм, h=100мм
Гранітний щебінь (ДСТУ Б В.2.7.-34), фр. 20-40 мм, h= 100мм
Термічно-скріплені, водопроникний нетканий геотекстиль 110 г/м2, 1 шар
Ущільнений існуючий ґрунт до Ku=0,98

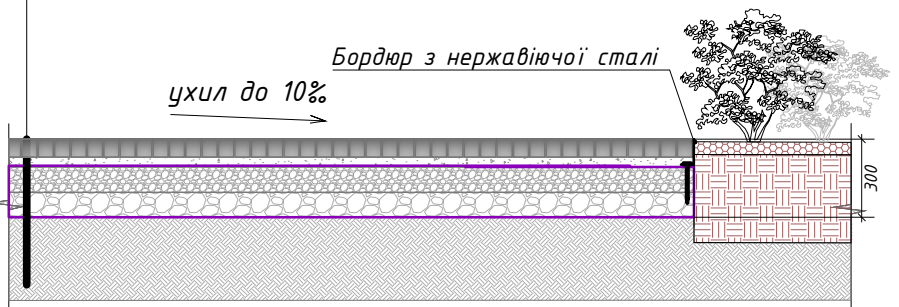


КОНСТРУКЦІЯ ПОКРИТТЯ ТИП M3
(мощення під господарською будівлею)

Відпропресована плитка типу типу Моноліт колір Грейс 600х400х80мм, h=80 мм
Гранітні висівки (ДСТУ Б В.2.7.-210:2010), h=40 мм
Цементно-пісчана суміш h=30 мм
Бетон армований сіткою d=4 мм, h=100 мм
Термічно-скріплені, водопроникний нетканий геотекстиль 110 г/м2, 1 шар
Пісок крупнозернистий (ДСТУ Б В.2.7.-32), для розклинювання, h= 50мм
Гранітний щебінь (ДСТУ Б В.2.7.-34), фр. 10-20 мм, h=100мм
Гранітний щебінь (ДСТУ Б В.2.7.-34), фр. 20-40 мм, h= 100мм
Термічно-скріплені, водопроникний нетканий геотекстиль 110г/м2, 1 шар
Ущільнений існуючий ґрунт до Ku=0,98

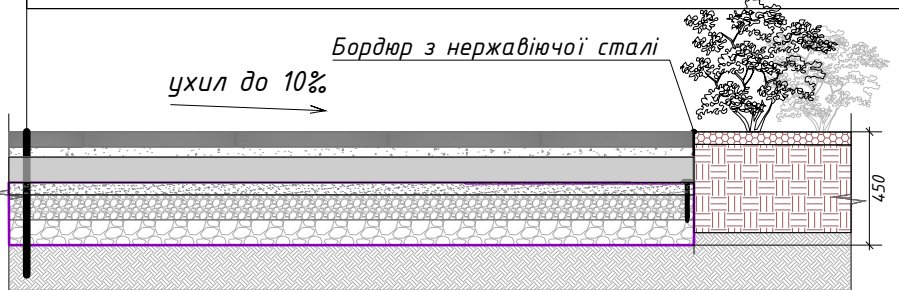


КОНСТРУКЦІЯ ПОКРИТТЯ ТИП M5.1
(гравійне мощення)

Декоративна кам'яна крихта базальт фр. 0-10мм, h=50 мм
Пісок крупнозернистий (ДСТУ Б В.2.7.-32), для розклинювання, h= 50мм
Гранітний щебінь (ДСТУ Б В.2.7.-34), фр. 10-20 мм, h= 80мм
Георешітка ГР 30/10, h=100мм
Термічно-скріплені, водопроникний нетканий геотекстиль 110 г/м2, 1 шар
Гранітний щебінь (ДСТУ Б В.2.7.-34), фр. 20-40 мм, h= 100мм
Термічно-скріплені, водопроникний нетканий геотекстиль 110 г/м2, 1 шар
Ущільнений існуючий ґрунт до Ku=0,98

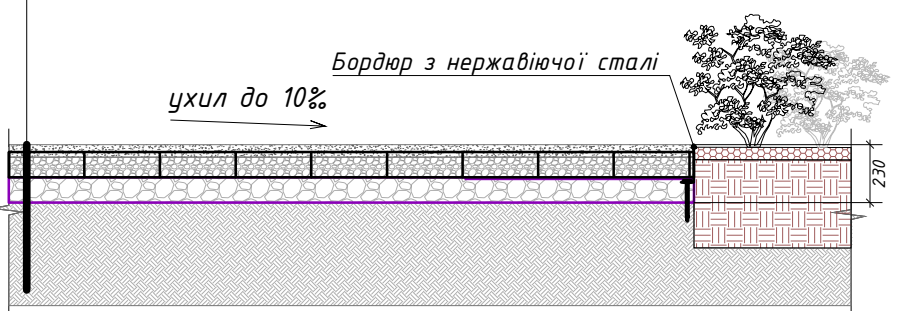


КОНСТРУКЦІЯ ПОКРИТТЯ ТИП M6
(штучний газон)

Штучна трава напівзасипна для спортивних майданчиків висотою 35-40 мм, 1 шар
Пісок кварцевий h=20 мм
Гранітні висівки (ДСТУ Б В.2.7.-210:2010), h=50 мм
Цементно-пісчана суміш h=50 мм
Гранітний щебінь (ДСТУ Б В.2.7.-34), фр. 10-20 мм, h=50мм
Гранітний щебінь (ДСТУ Б В.2.7.-34), фр. 20-40 мм, h= 100мм
Термічно-скріплені, водопроникний нетканий геотекстиль 110 г/м2, 1 шар
Ущільнений існуючий ґрунт до Ku=0,98

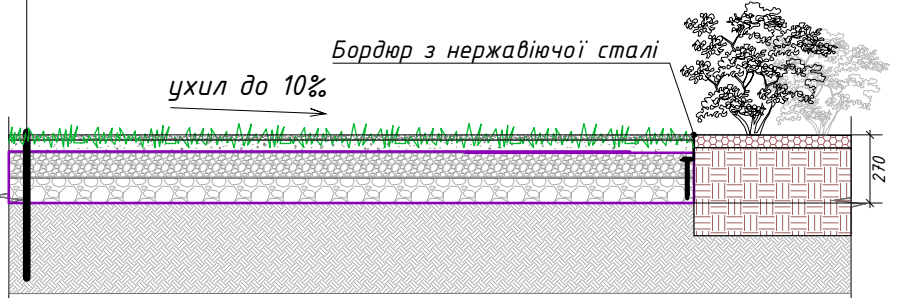


КОНСТРУКЦІЯ ПОКРИТТЯ ТИП M2.1, M2.2
(паркінг)

Відпропресована плитка типу типу Моноліт колір Грейс 600х400х80мм, h=80 мм
Гранітні висівки (ДСТУ Б В.2.7.-210:2010), h=40 мм
Цементно-пісчана суміш h=30 мм
Термічно-скріплені, водопроникний нетканий геотекстиль 110 г/м2, 1 шар
Пісок крупнозернистий (ДСТУ Б В.2.7.-32), для розклинювання, h= 50мм
Гранітний щебінь (ДСТУ Б В.2.7.-34), фр. 10-20 мм, h=200мм
Гранітний щебінь (ДСТУ Б В.2.7.-34), фр. 20-40 мм, h= 200мм
Термічно-скріплені, водопроникний нетканий геотекстиль 110г/м2, 1 шар
Ущільнений існуючий ґрунт до Ku=0,98

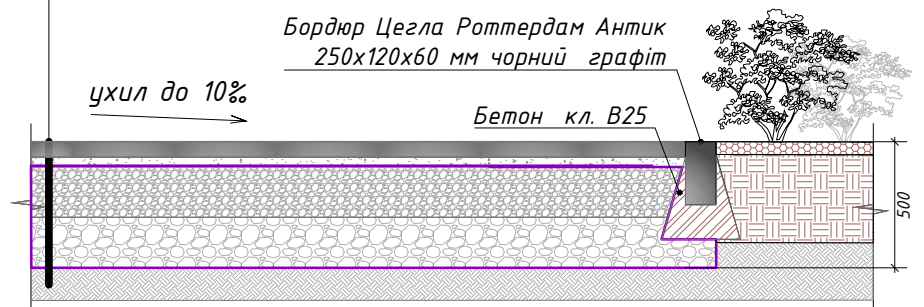

КОНСТРУКЦІЯ ПОКРИТТЯ ТИП M4
(мощення під бесідкою)

Відпропресована плитка типу Цегла вузька колір Чорний 210х70х60 мм, h=70 мм
Гранітні висівки (ДСТУ Б В.2.7.-210:2010), h=30 мм
Цементно-пісчана суміш h=40 мм
Бетон армований сіткою d=4 мм, h=100 мм
Термічно-скріплені, водопроникний нетканий геотекстиль 110 г/м2, 1 шар
Пісок крупнозернистий (ДСТУ Б В.2.7.-32), для розклинювання, h= 50мм
Гранітний щебінь (ДСТУ Б В.2.7.-34), фр. 10-20 мм, h=100мм
Гранітний щебінь (ДСТУ Б В.2.7.-34), фр. 20-40 мм, h= 100мм
Термічно-скріплені, водопроникний нетканий геотекстиль 110г/м2, 1 шар
Ущільнений існуючий ґрунт до Ku=0,98

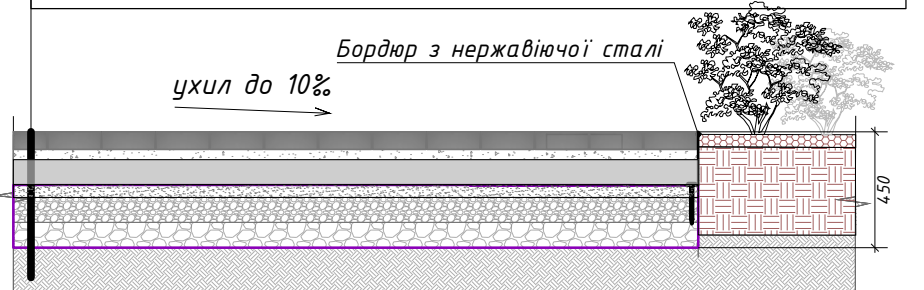


КОНСТРУКЦІЯ ПОКРИТТЯ ТИП M5.2
(гравійний зовнішній гостювий паркінг)

Гранітний щебінь (ДСТУ Б В.2.7.-34), фр. 10-20 мм, h= 50мм
Пісок крупнозернистий (ДСТУ Б В.2.7.-32), для розклинювання, h= 50мм
Гранітний щебінь (ДСТУ Б В.2.7.-34), фр. 10-20 мм, h= 80мм
Георешітка ГР 30/10, h=100мм
Термічно-скріплені, водопроникний нетканий геотекстиль 110 г/м2, 1 шар
Гранітний щебінь (ДСТУ Б В.2.7.-34), фр. 20-40 мм, h=200мм
Термічно-скріплені, водопроникний нетканий геотекстиль 110 г/м2, 1 шар
Ущільнений існуючий ґрунт до Ku=0,98



КОНСТРУКЦІЯ ПОКРИТТЯ ТИП M7
(газон)

Родючий ґрунт з додаванням піску річкового просяного, h=50мм
Сітка від кроків з кроком до 8 мм, 1 шар
Родючий ґрунт з додаванням піску річкового просяного, h=200мм
Ущільнений існуючий ґрунт до Ku=0,98

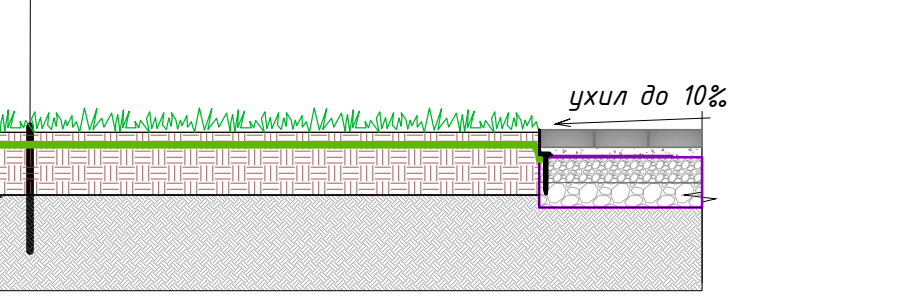


ВІДОМІСТЬ ЕЛЕМЕНТІВ ПОКРИТТЯ, МОЩЕННЯ					
№ п/п	Позначення	Найменування	Од. вим.	К-сть	Прим.
1	Тип M1.1	Відпропресована плитка типу Цегла вузька колір Чорний 210х70х60 мм, або Цегла Барселона 186х60х45 мм колір чорний, повний прокрас (ЗОЛОТИЙ МАНДАРИН)	м2	151	
2	Тип M1.2	Прихований бордюр з нержавіючої сталі L-тип Н100 з елементами кріплення типу (без врахування підрізки)	м.п.	165	
3	Тип M2.1	Відпропресована плитка товщина 60 мм типу Моноліт колір чорний 600х400х60мм (ЗОЛОТИЙ МАНДАРИН)	м2	60	
4	Тип M2.2	Бордюр Цегла Роттердам Антик 250х120х60 мм чорний графіт	м.п.	26	
5	Тип M3	Відпропресована плитка товщина 60 мм типу Моноліт колір чорний 600х400х60мм (ЗОЛОТИЙ МАНДАРИН)	м2	80	
6	Тип M4	Прихований бордюр з нержавіючої сталі L-тип Н200 з елементами кріплення типу (без врахування підрізки)	м.п.	37	
7	Тип M5.1	Декоративна кам'яна крихта базальт фр. 0-10мм	м2	68	
8	Тип M5.2	Прихований бордюр з нержавіючої сталі L-тип Н150 з елементами кріплення типу (без врахування підрізки)	м.п.	30	
9	Тип M6	Гранітний щебінь (ДСТУ Б В.2.7.-34), фр. 0-10мм	м2	65	
10	Тип M7	Бордюр Цегла Роттердам Антик 250х120х60 мм чорний графіт	м.п.	32	
11	Тип M8	Кам'яна крихта, фракція 20-40 (білий мрамор/сірий граніт в пропорції 50/50) або галька світло-сіра, фракція 20-40 (мішок 40 кг - 25 мішків)	м3	31	
12	Тип M9.1	Газон злаковий рулонний /посівний	м3	101	
13	Тип M9.2	Прихований бордюр з нержавіючої сталі L-тип Н100 з елементами кріплення типу (без врахування підрізки)	м.п.	17	
14	Тип M10	Міксбордери квітучі	м2	92	
15	Тип M11	Міксбордери лісові в середині ділянки	м2	217	
16	Тип M12	Міксбордери лісові в середині ділянки	м2	24	

КОНСТРУКЦІЯ ПОКРИТТЯ ТИП M8, M9
(міксбордери)

Мульча щепов, або сосновою корою середньої фракції, h= 50мм
Родючий ґрунт з додаванням біогумусу, h=400-600мм
Ущільнений існуючий ґрунт до Ku=0,98

Розріз 1-1

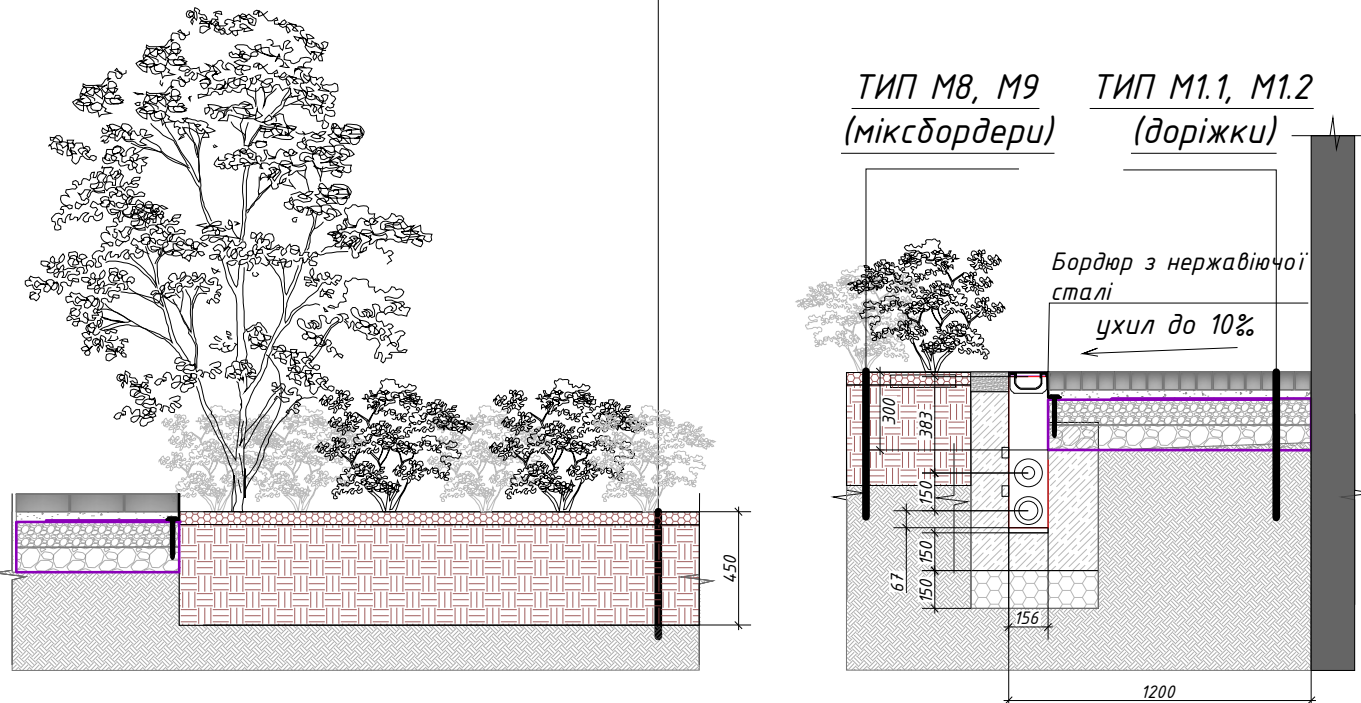

ТИП M1.1, 1.2, 4 ТИП M2.1, 2.2, 3 ТИП M5.1 ТИП M5.2



ТИП M6



ТИП M7



Примітки:

1. До початку робіт з мощення виконати роботи з прокладання трюб водопроводу, електропостачання та передавати труби-чохли під доріжками та проходами для автоматичного поливу, освітлення.

- УМОВНІ ПОЗНАЧЕННЯ
- Будівлі
 - Надиси
 - Мощення паркінг/господарчої будівлі
 - Мощення доріжок
 - Мощення гравійне
 - Газон
 - Міксбордери лісові
 - Міксбордери квітучі
 - ДОК-станція газомасажу
 - Блоки вентиляції
 - Кастрище
 - Підняті грядки/квітники
 - Бордюр з нержавіючої сталі h=100мм
 - Бордюр з нержавіючої сталі h=150мм
 - Бордюр з нержавіючої сталі h=200мм
 - Бордюр з цегли Роттердам Антик
 - Межа ділянки
 - Межа проектування