

Відомість основних комплектів робочих креслень марки АР

Позначення	Найменування	Примітки
016/015-Р.24-АР	Архітектурні рішення підземного паркінгу.	загальний комплект
016/015-Р.24-АР 1	Архітектурні рішення підземного паркінгу (блок А).	
016/015-Р.24-АР 2	Архітектурні рішення підземного паркінгу (блок Б).	
016/015-Р.24-АР 3	Архітектурні рішення підземного паркінгу (блок В).	

Відомість робочих креслень основного комплекту АР1

[illegible]

Акти прихованих робіт.

1. Армування мурування сіткою.
2. Кріплення , та антикоризійний захист.
3. Утеплення.
4. Гідроізоляція.
5. Улаштування звукоізоляції.

Проектна документація розроблена відповідно до чинних норм правил та стандартів

Головний архітектор проекту _____ Довгіч В.Л.

Відомість документів, на які посилаються та які додаються.


Позначення	Найменування	Примітки
	<u>Документи на які посилаються.</u>	
ДСТУ Б В.2.6-11-97	Двері підвищеної міцності.	
ДСТУ Б В.2.7-61-2008	Цегла та камені керамічні рядові і лицьові.	
ДСТУ Б В.2.7-45-96	Бетони ніздрюваті.	
ГОСТ 6629 - 88	Двери деревянные внутренние для жилых и общественных зданий.	
ДСТУ 3760 - 98	Прокат арматурный для железобетонных конструкций.	
ГОСТ 6727 - 80	Проволка холоднотянутая.	

Загальні вказівки.

1. Робочі креслення виконані на підставі таких вихідних даних:
 - Завдання на проектування, затвердженого Замовником;
 - Архітектурні рішення стадії "П" затверджені Замовником.
2. Характеристика підземного паркінгу:
 - Ступінь вогнестійкості - І;
 - Клас наслідків (відповідальності) - СС3;
 - Категорія складності об'єкту будівництва - V.
3. За умовну позначку $\pm 0,000$ прийнятий рівень плити перекриття першого поверху будинку, що відповідає абсолютній позначці 104,50 на генеральному плані. Позначка чист.підлоги паркінгу прийнята -5,050, що відповідає абсолютній позначці 99,45.
4. Стіни та перекриття паркінгу запроектовано з монолітного залізобетону.
5. На позначці -5.100 розташовані електрощитова паркінгу та венткамера.
6. На позначці -0.750 розташовані: приміщення охорони та пожежний пост (диспетчерська).
7. Улаштування підлоги виконувати після виконання робіт, включаючи розведення інженерних мереж, систем опалення.
8. При виконанні робіт суворо дотримуватись ДБН А.3.2-2-2009 "Охорона праці і промислова безпека в будівництві".
9. Всі матеріали повинні мати сертифікат відповідності, якщо до них висуваються такі вимоги.
10. Елементи заповнення прорізів та інші конструкції нормовані по вогнетривкості, зазначенні на кресленнях даного комплекту.
11. В проєкті застосовуються такі збірні системи:
 - теплоізоляція;
 - гідроізоляція.
12. Роботи по збірним системам виконувати на підставі технологічних карт виконавців робіт.

						016/015-Р.24-АР1				
						Коригування проекту "Будівництво 20-го мікрорайону житлового масиву Вигурівщина - Троєщина, житлові будинки №1-3, в Деснянському районі м. Києва"				
Зм.	Кільк.	Арк.	Недок.	Підпис	Дата					
						Паркінг (Блок А)		Стадія	Аркуш	Аркушів
ГАП		Довгіч			11.17			Р	1	
Перевірив		Довгіч			11.17	Загальні вказівки.		ТОВ "Печерська архітектурна майстерня"		
Розробив		Качинська			11.17					

Блок А

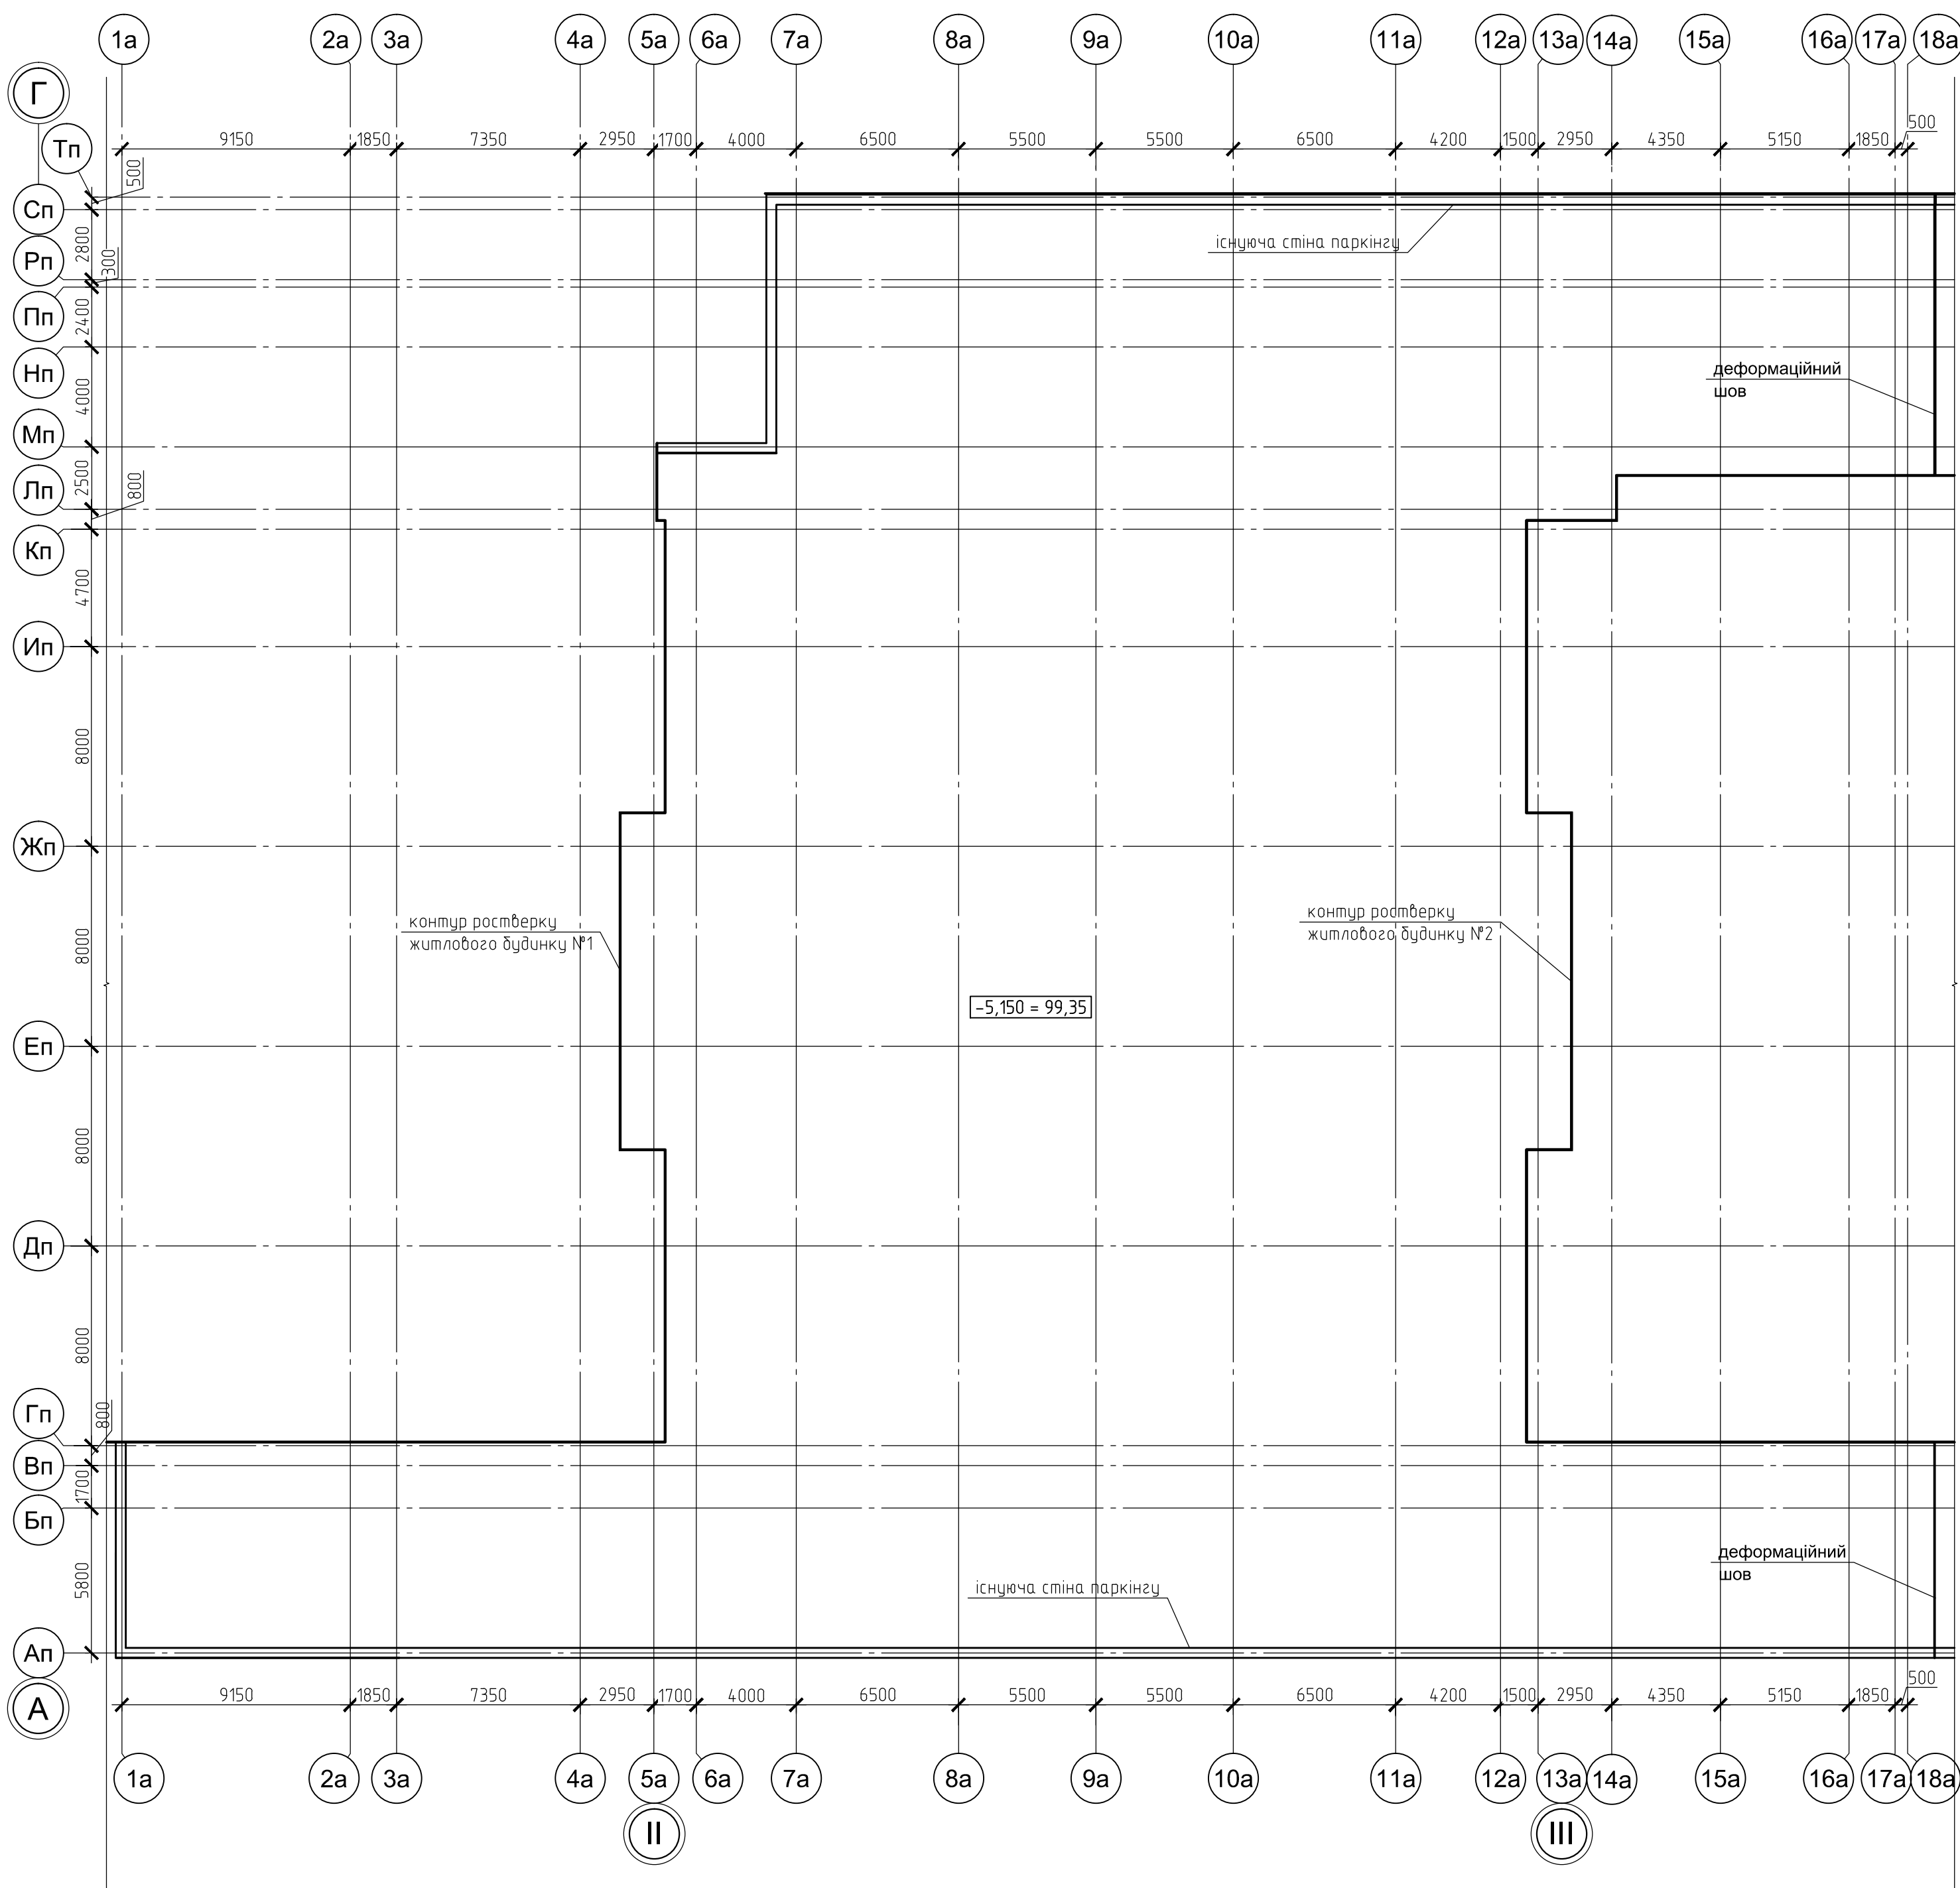


УМОВНІ ПОЗНАЧЕННЯ:

Ап ————— координатні осі
1а ————— паркінгу (Блок А)


А ————— координатні
розбивочні осі за ГП

Примітки
1. За умовну позначку +0.000 прийнято рівень верху плити перекриття 1-го поверху, що відповідає абсолютній позначці 104.50 на генплані.

							016/015-Р.24-АР1		
							Коригування проекту "Будівництво 20-го мікрорайону житлового масиву Вигурівщина-Троєщина, житлові будинки №1-3, у Деснянському районі м.Києва"		
Зм.	Кільк.	Арк.	Недок.	Підпис	Дата		Стадія	Аркуш	Аркушів
						Паркінг. Блок А.	Р	2	
ГАП	Довгіч				11.17				
Перевірив	Качинська				11.17	План осей.	ТОВ "Печерська архітектурна майстерня"		
Розробив	Белотелова				11.17				

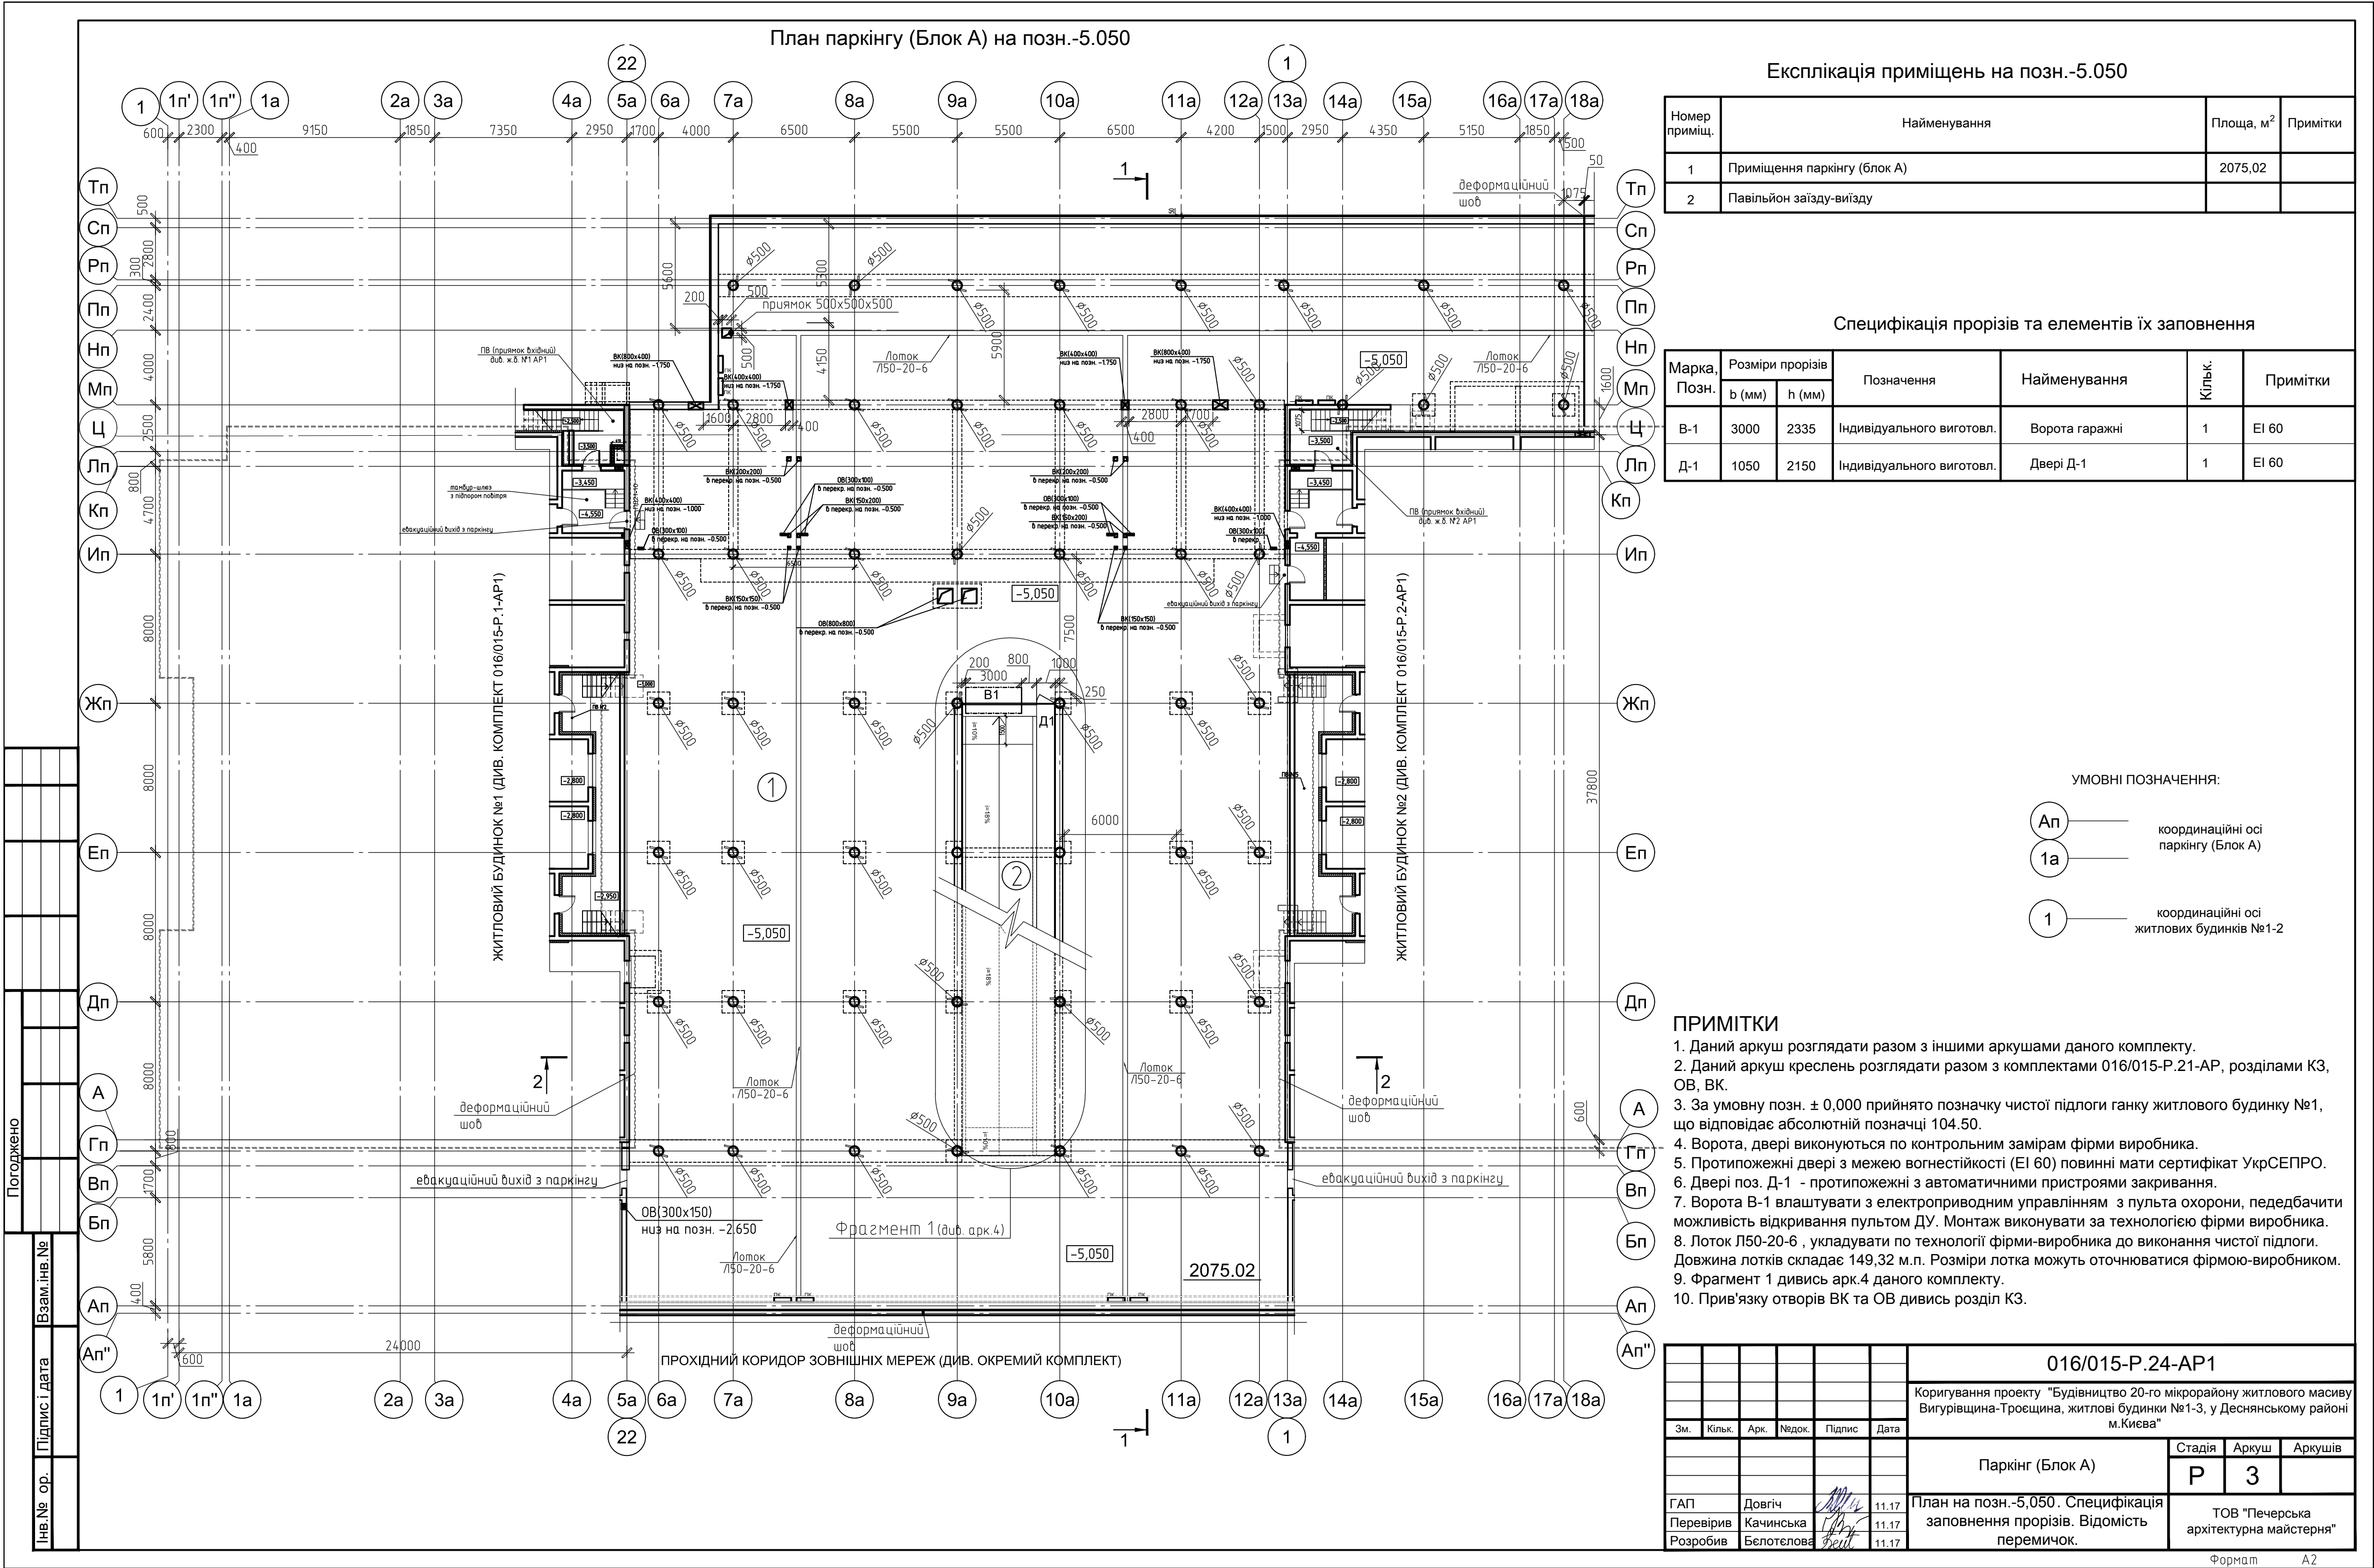

декоративна штукатурка	-5мм
екструдований пінополістирол Carbon Prof, $\gamma=40\text{кг/куб.м}$, $\lambda=0.038$	- 50мм
зб.монолітна стіна	- 400мм

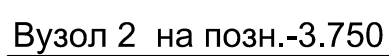

Поз.	Позначения
А-1 (8шт.)	
НД-1 (8шт.)	

Специфікація елементів					
Поз.	Позначення	Найменування	Кільк.	Маса, од., кг	Примітки (всього, кг)
A-1	ДСТУ 3760-2006	Ф 6A240C L=450мм	8	0,1	0,8
НД-1	ГОСТ 103-76	Полоса 100x150x6	8	0,706	5,648

1 - 1

НД-1 пристроїти до балки (2шт.)
крок 600мм по висоті

Анкер А-1
крок 600, приварити до НД-1

Ø200

750

150

А

9a


10a

- дзеркально

Жп

Еп - дзеркально

сітка Ф4Вр150х50
крок 600 по висоті

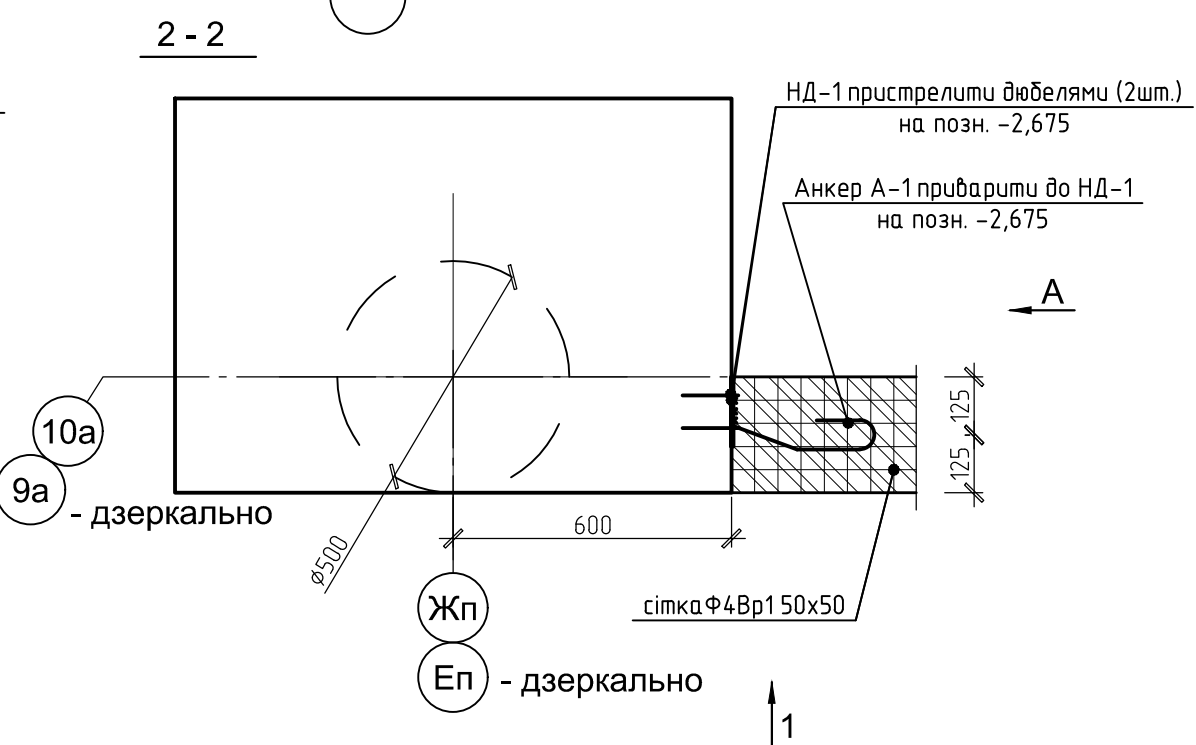[illegible]

Вузол 1

Бортний камінь
БР 100.30.15 дов. білоустрій

декоративна штукатурка
екструдований пінополістирол Carbon Prof, $\gamma=40\text{кг/куб.м}$, $\lambda=0.038$
цегляна стіна







5мм
- 50мм
- 250мм

1. Загальні вказівки див. арк. 1 даного комплекту.
2. Даний аркуш розглядати разом з іншими аркушами даного комплекту.
3. Даний аркуш креслень розглядати разом з комплектами 016/015-Р.24-АР, розділами КЗ, ОВ, ВК.
4. За умовою позн. $\pm 0,000$ прийнято позначку чистої підлоги ганку житлового будинку №1, що відповідає абсолютній позначці 104.50.
5. Всі роботи по збірним системам виконувати на основі технологічних карт фірм-виробників.
6. Перед початком робіт по влаштуванню гідроізоляції необхідно розробити і погодити технологічну карту.
7. Горизонтальні та вертикальні елементи повільно утелити з боку паркінгу утеплювачем та в приміщенні рампи - мінеральна вата $\gamma=145\text{кг/куб.м}$
8. Бетонні поверхні які контактують з землею обробити мастикою гідроізоляційною ТМ 24.
9. Накладні деталі кріпоти до стін, колон та балок розпірними анкерами М12.
10. Зварювальні роботи виконувати електродами Е-42 по ГОСТ 94670-91.
11. Сітка Вр-1 в'яється до Анкеру А-1 в'язальною проволокою.
12. При зведенні перегородок кладку не доводити на 50 мм до перекриття, зазор заповнити мінератою.
13. Поверхню колонів вирівняти під накладну деталь НД-1.



						016/015-Р.24-АР1		
						Коригування проекту "Будівництво 20-го мікрорайону житлового масиву Вигурівщина-Троєщина, житлові будинки №1-3, у Десятижяному районі м.Києва"		
Зм.	Кільк.	Арк.	№доку.	Підпис	Дата		Стадія	Аркуш
						Паркінг (Блок А)	Р	4
ГАП		Довгіч			11.17	Фрагмент 1. Перерізів, вузли.	ТОВ "Печерська архітектурна майстерня"	
Перевірів		Качинська			11.17			
Розробив		Білотелова			11.17			

шумощонна (дорожніе покриття)	-110-200мм
загілка (пісок)	-
бетонна стяжка B15, арм. сіткою 200х200	-100мм
армована поліетиленова плівка	-
екструдований пінополіуретан Carlon Solid, $\lambda=35$	- 100мм
древ'яна мембрана Plaster+geo	-8мм
PВХ мембрана Logispace V-ST	- 2 мм
геотекстиль із лляного рубцю, 300 г/к.м	-
цем.-піщ. стяжка M100	-30мм
керамзитовий бетон по цхулі, $\lambda=0.01$, 1200 кг/м.куб	-30-200мм
монолітна зб. плита, $\lambda=2500$ кг/м.куб	-350-400мм




швищення (дорожні покриття)	- 110 - 200мм
засипка (пісок)	- 100мм
бетонна стяжка В15, арм. сіткою 200х200	- 100мм
армована поліетиленова плівка	- 100мм
екструдований поліізолянт Carbon Solid, $\lambda=35$	- 100мм
древина кедрова Planter-geo	- 8мм
PBX мембрана Logibase V-SL	- 2 мм
геотекстиль із поліпропілену, 300 г/кб м	- 30мм
цемент - піщ. стяжка M100	- 30мм
керамзитобетон по цуклу, $\lambda=0,121$, 0200 кз/м куб	- 30 - 400мм
монолітна зб. плита, $\lambda=2500$ кз/м куб	- 350 - 400мм

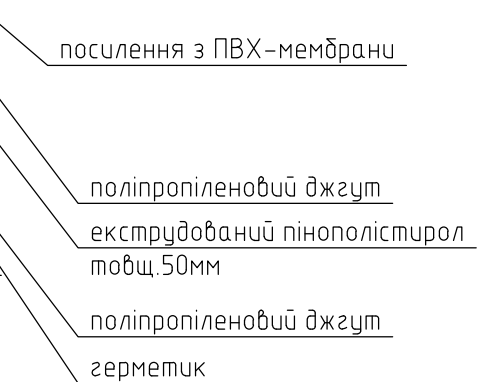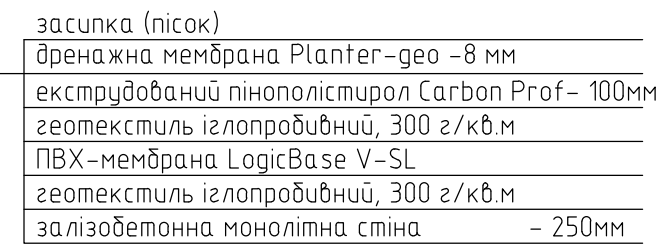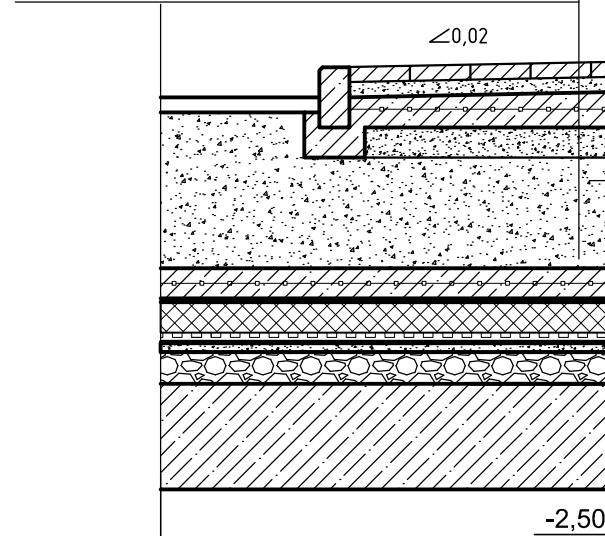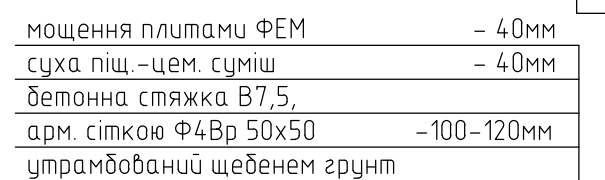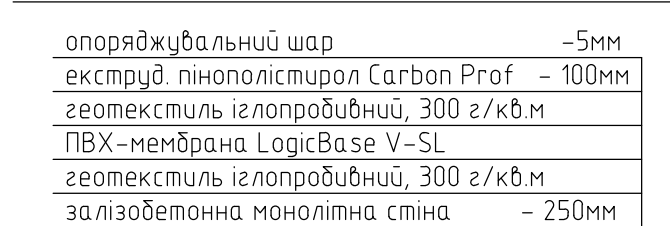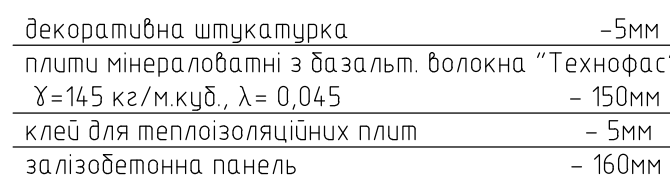

УМОВНІ ПОЗНАЧЕННЯ:

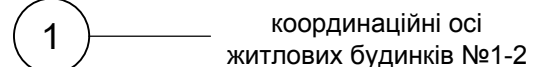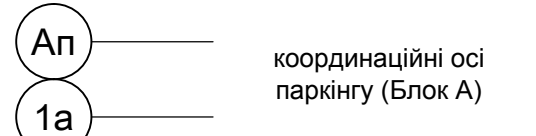

1. Загальні вказівки див. арк. 1 даного комплекту.
2. Даний аркуш розгладять разом з іншими аркушами даного комплекту.
3. Даний аркуш креслень розгладять разом з комплектами 016/015-Р.21-АР, розділами КЗ, ОВ, ВК.
4. За умовою позн. ± 0,000 прийнято позначку чистої підлоги ганку житлового будинку №1, що відповідає абсолютній позначці +04.50.
5. Всі роботи по збірним системам виконувати на основі технологічних карт фірм-виробників.
6. Передпочатком робіт по влаштуванню гідроізоляції необхідно розробити і погодити технологічну карту.
7. Бетонні поверхні які контактують з землею обробити мастикою гідроізоляційною ТН 24.

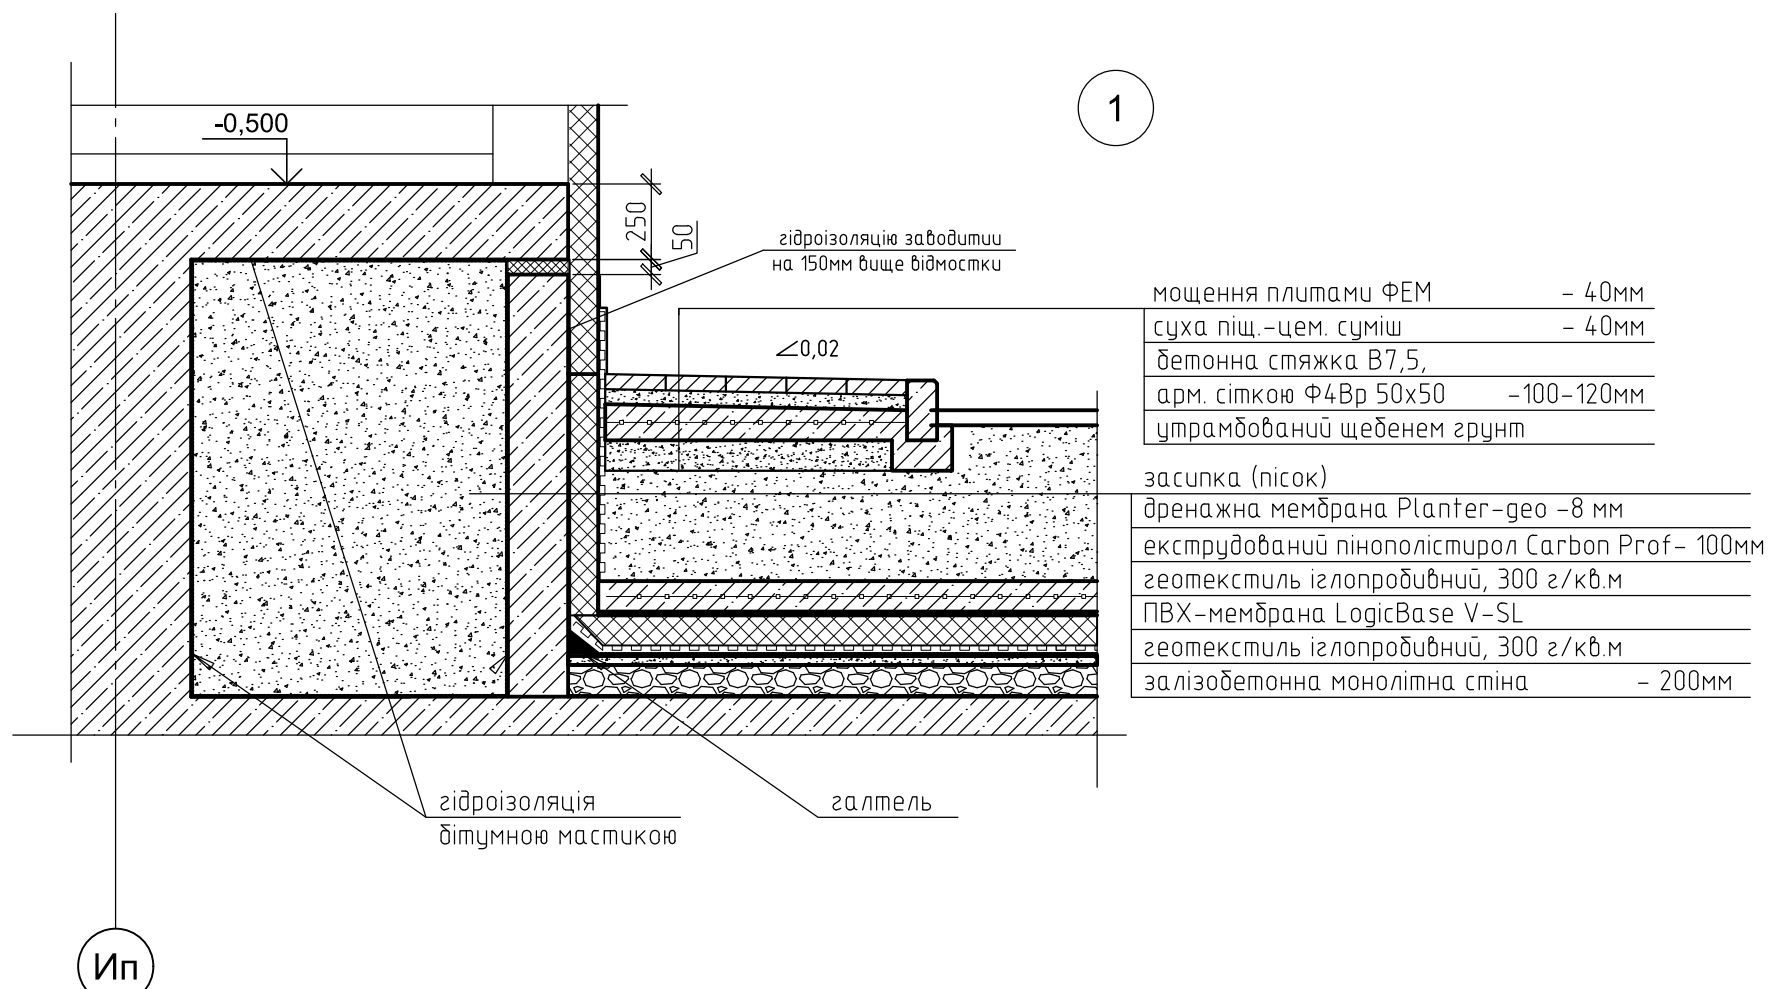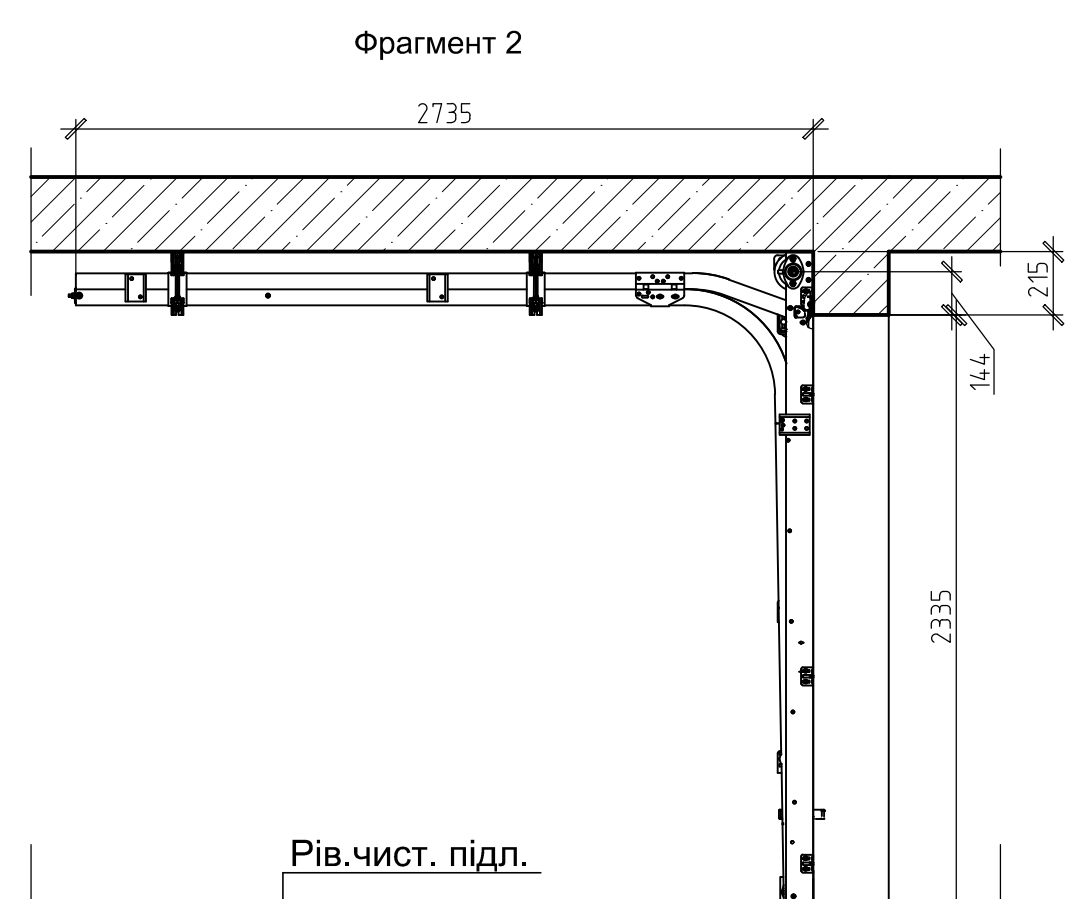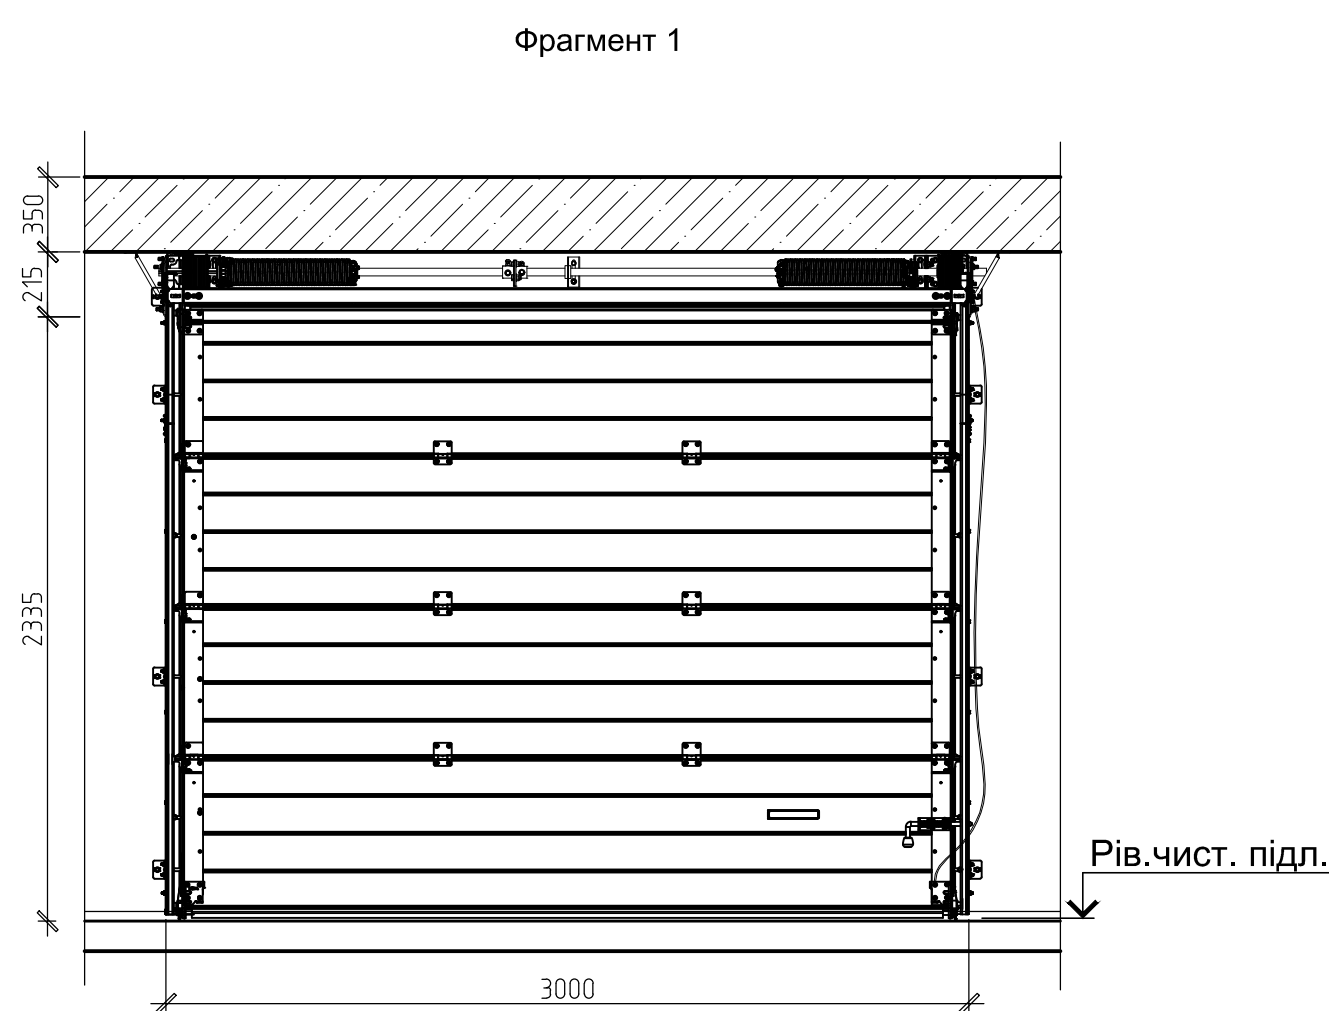

						016/015-Р.24-АР1		
						Коригування проекту "Будівництво 20-го мікрорайону житлового масиву Вигурівщина-Троєщина, житлові будинки №1-3, у Десянянському районі м.Києва"		
Зм.	Кпкы.	Арк.	Нздох.	Підпис	Дата			
						Паркінг (Блок А)		
						Стадія	Аркуш	Аркушів
						Р	5	
ГАП	Довгіч					11.17	Розріз 1-1, 2-2. Фрагменти, вузли.	
Перевіряв	Качинська					11.17		
Розробив	Бєлєтєлєва					11.17		
						ТОВ "Печерська архітектура майстерня"		