

A3A










- ΦМ-1, h= 300 мм, н.в. -1,900



Поз.	Позначення	Найменування	К-сть, шт.	Маса од., т	На всі сітки
		Сітка С-1	6	6.12	36.72
1	ДСТУ 3760:2006	φ8А240С L=1500	8	0.59	
2	ДСТУ 3760:2006	φ8А240С L=360	10	0.14	
		Сітка С-2	2	6.26	31.3
1	ДСТУ 3760:2006	φ8А240С L=1500	8	0.59	
2	ДСТУ 3760:2006	φ8А240С L=360	11	0.14	


[illegible]

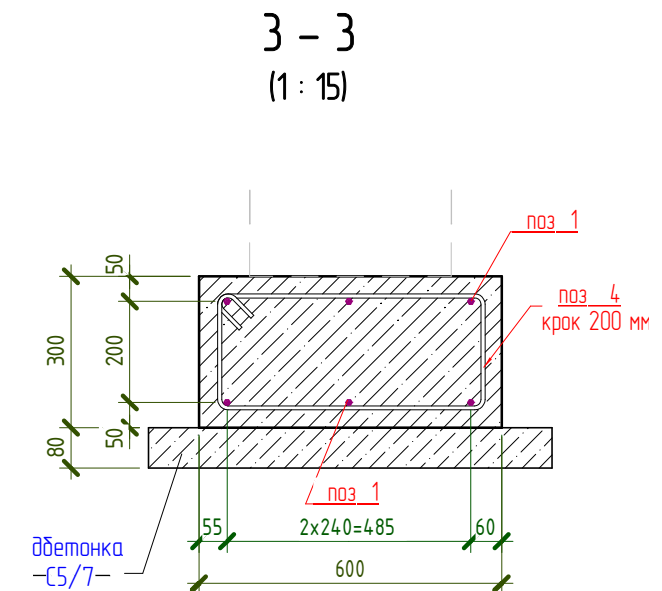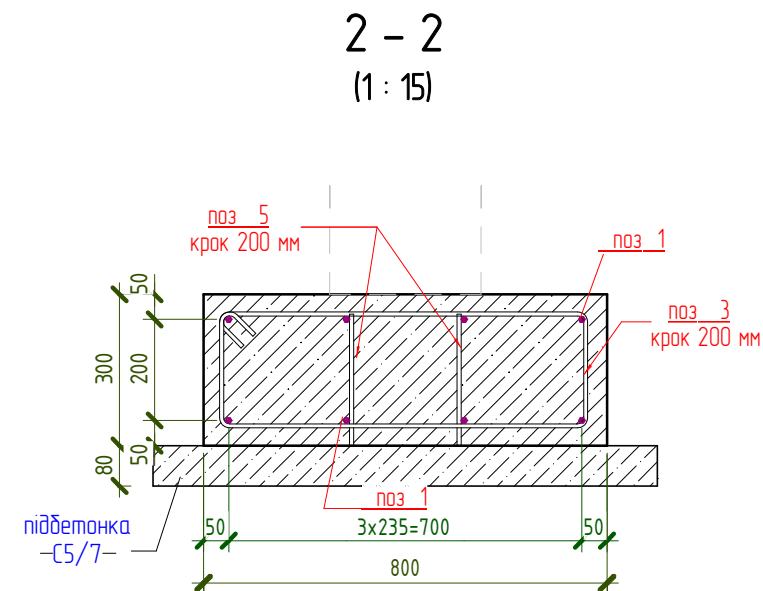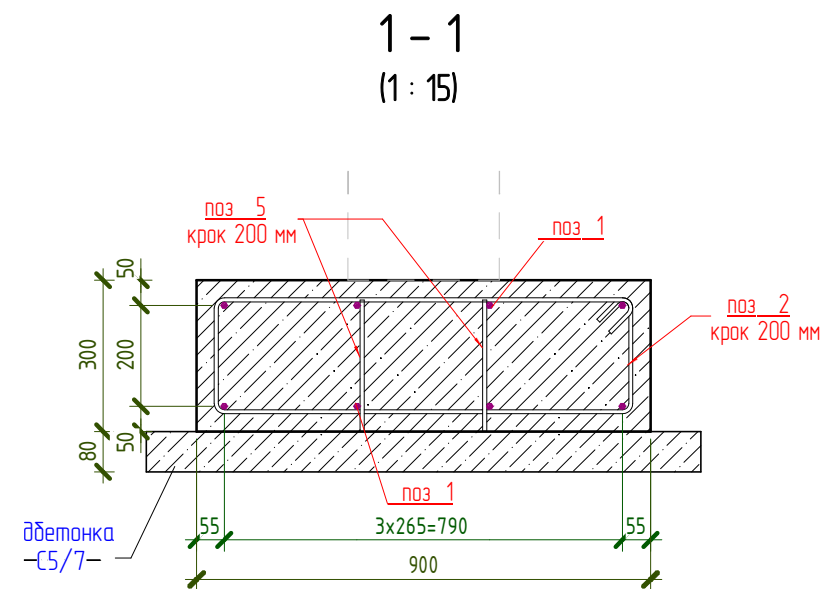

"L" – подібне сполучення



"Т" – подібне сполучення

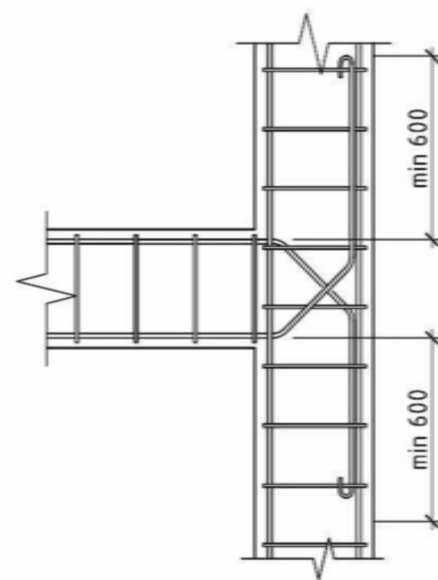

Поздовжні арматурні стержні монолітної подушки стикувати в розбіжку з нахльстом довжиною 500мм.

Специфікація арматури


* – див. відомість деталей, ** – стержні подані в погонних метрах з врахуванням напуску 10%

Поз.	Позначення	Найменування	К-ть, шт	Маса од, кг	Загальна маса, кг
1 **	ДСТУ 3760-2006	Ø12 А400 Lзаг, м	514,8	0,888	457
2 *	ДСТУ 3760-2006	Ø8 А400 L= 2220	30	0,88	26,4
3 *	ДСТУ 3760-2006	Ø8 А400 L= 2020	88	0,8	70,4
4 *	ДСТУ 3760-2006	Ø8 А400 L= 1620	204	0,64	130,56
5	ДСТУ 3760-2006	Ø8 А400 L= 260	164	0,11	18,04
Всього: 26			1000,8		702,4


Зм.	К-сть	Аркуш	№ док	Підпис	Дата				
						Січення фундаментної подушки	Стадія	Аркуш	Аркуші
							РП	КБ-28	

План фундаментних блоків.
План окремих фундаментів

2 - 2
(1 : 40)

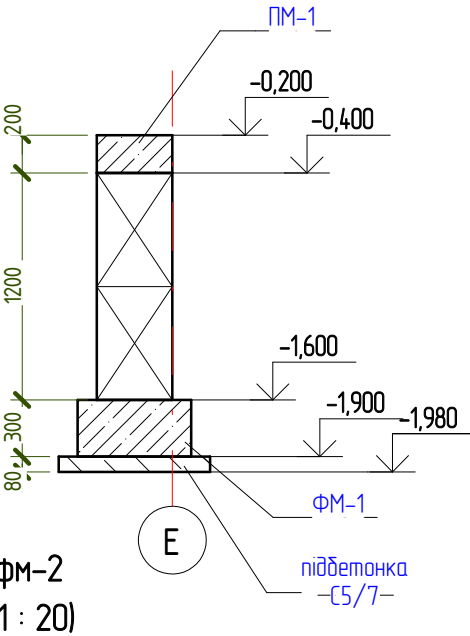

ФМ-2
(1 : 20)

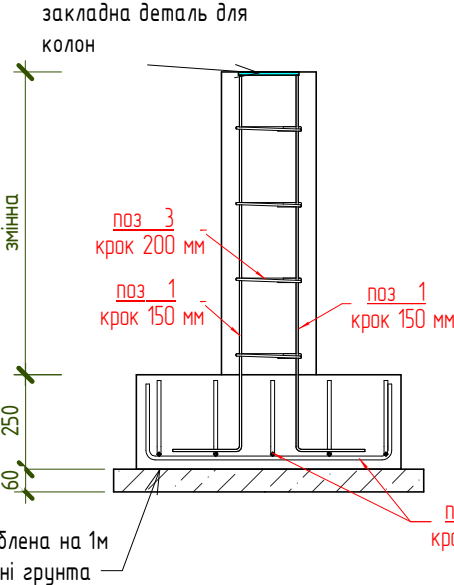

відмітка заглиблена на 1м
відносно поверхні ґрунта

Специфікація арматури

* - див. відомість деталей, ** - стержні подані в погонних метрах з врахуванням напуску 10%

Поз.	Позначення	Найменування	К-ть, шт	Маса од, кг	Загальна маса, кг
2 •	ДСТУ 3760-2006	Ø10 A400 L= 1020	10	0,63	6,3
1 •	ДСТУ 3760-2006	Ø6 A240 L= 1160	4	0,26	1,04
3 •	ДСТУ 3760-2006	Ø6 A240 L= 800	4	0,18	0,72
Всього: 5			18		8,06


Специфікація фундаментних блоків

Поз.	Позначення	Найменування	К-сть, шт.
ФБС 24.4.6	"-""-"	Фундаментні блоки ФБС 24.4.6	36
ФБС 24.3.6	"-""-"	Фундаментні блоки ФБС 24.3.6	37

Зм.	К-сть	Аркуш	№ док.	Підпис	Дата

План фундаментних блоків

Стадія	Аркуш	Аркушів
РП	КБ-3δ	

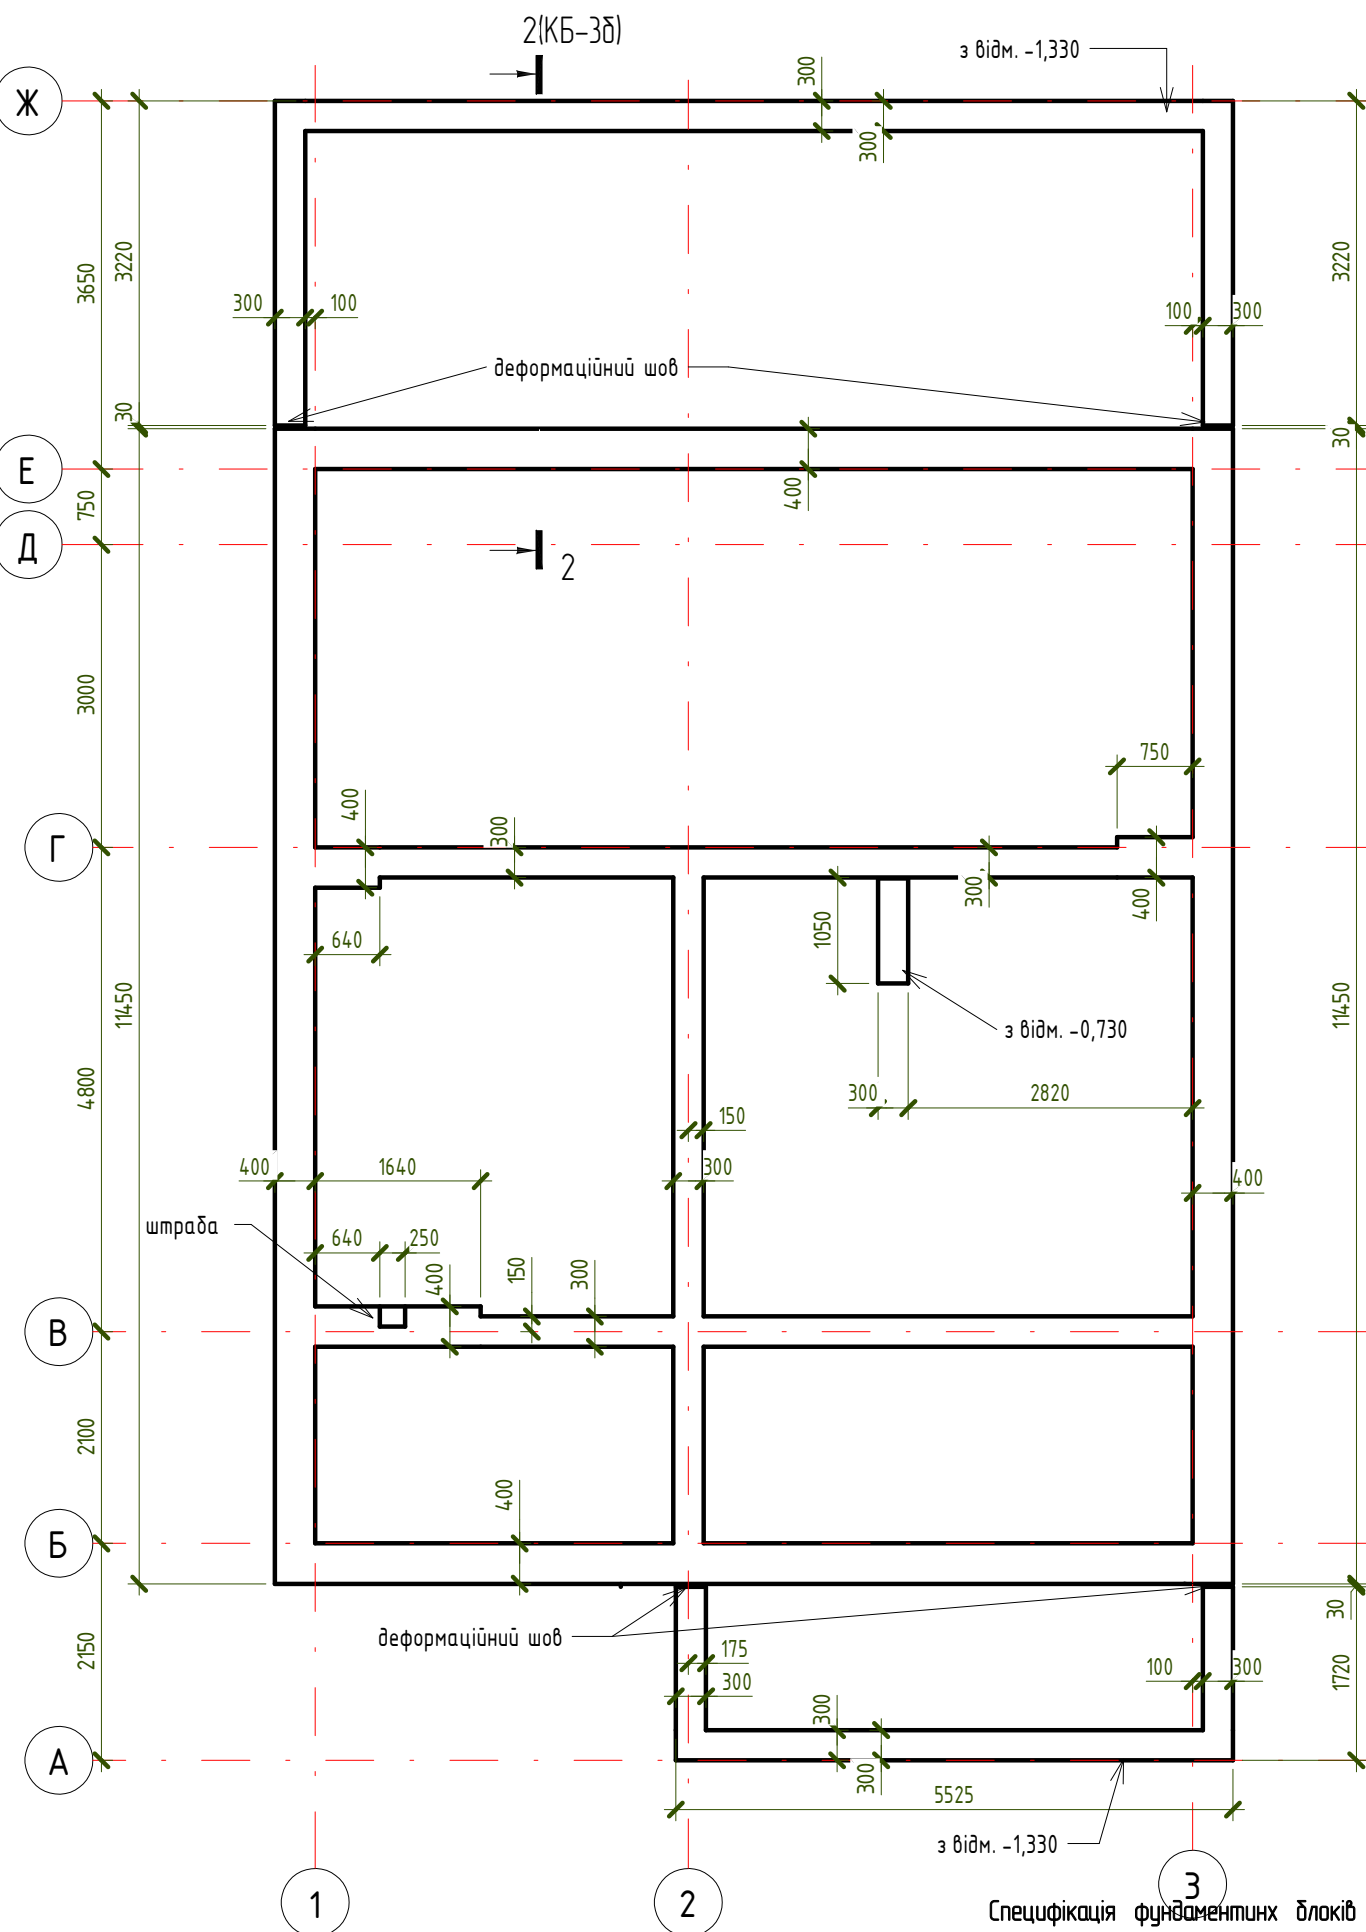

1. Передбачити отвори в місцях проходження комунікацій.
2. В пересіченнях фундаментних блоків вклати арматуральні сітки, див. КБ-1.




А3А

Відомість

План монолітного поясу
(1 : 75)

1 - 1
(1 : 10)

2 - 2
(1 : 10)

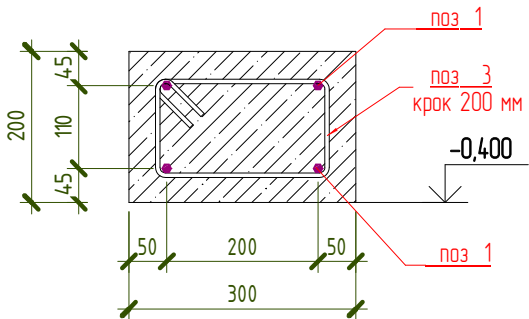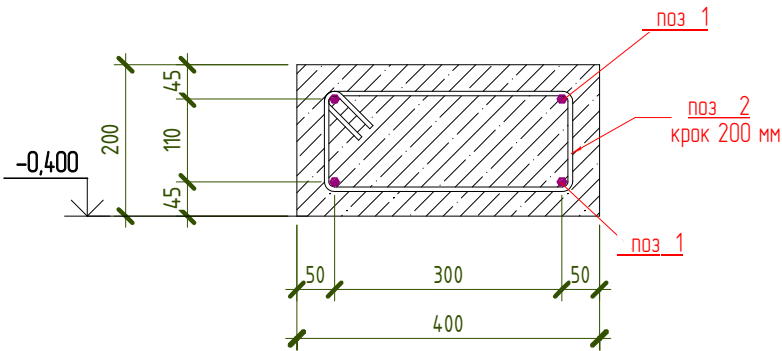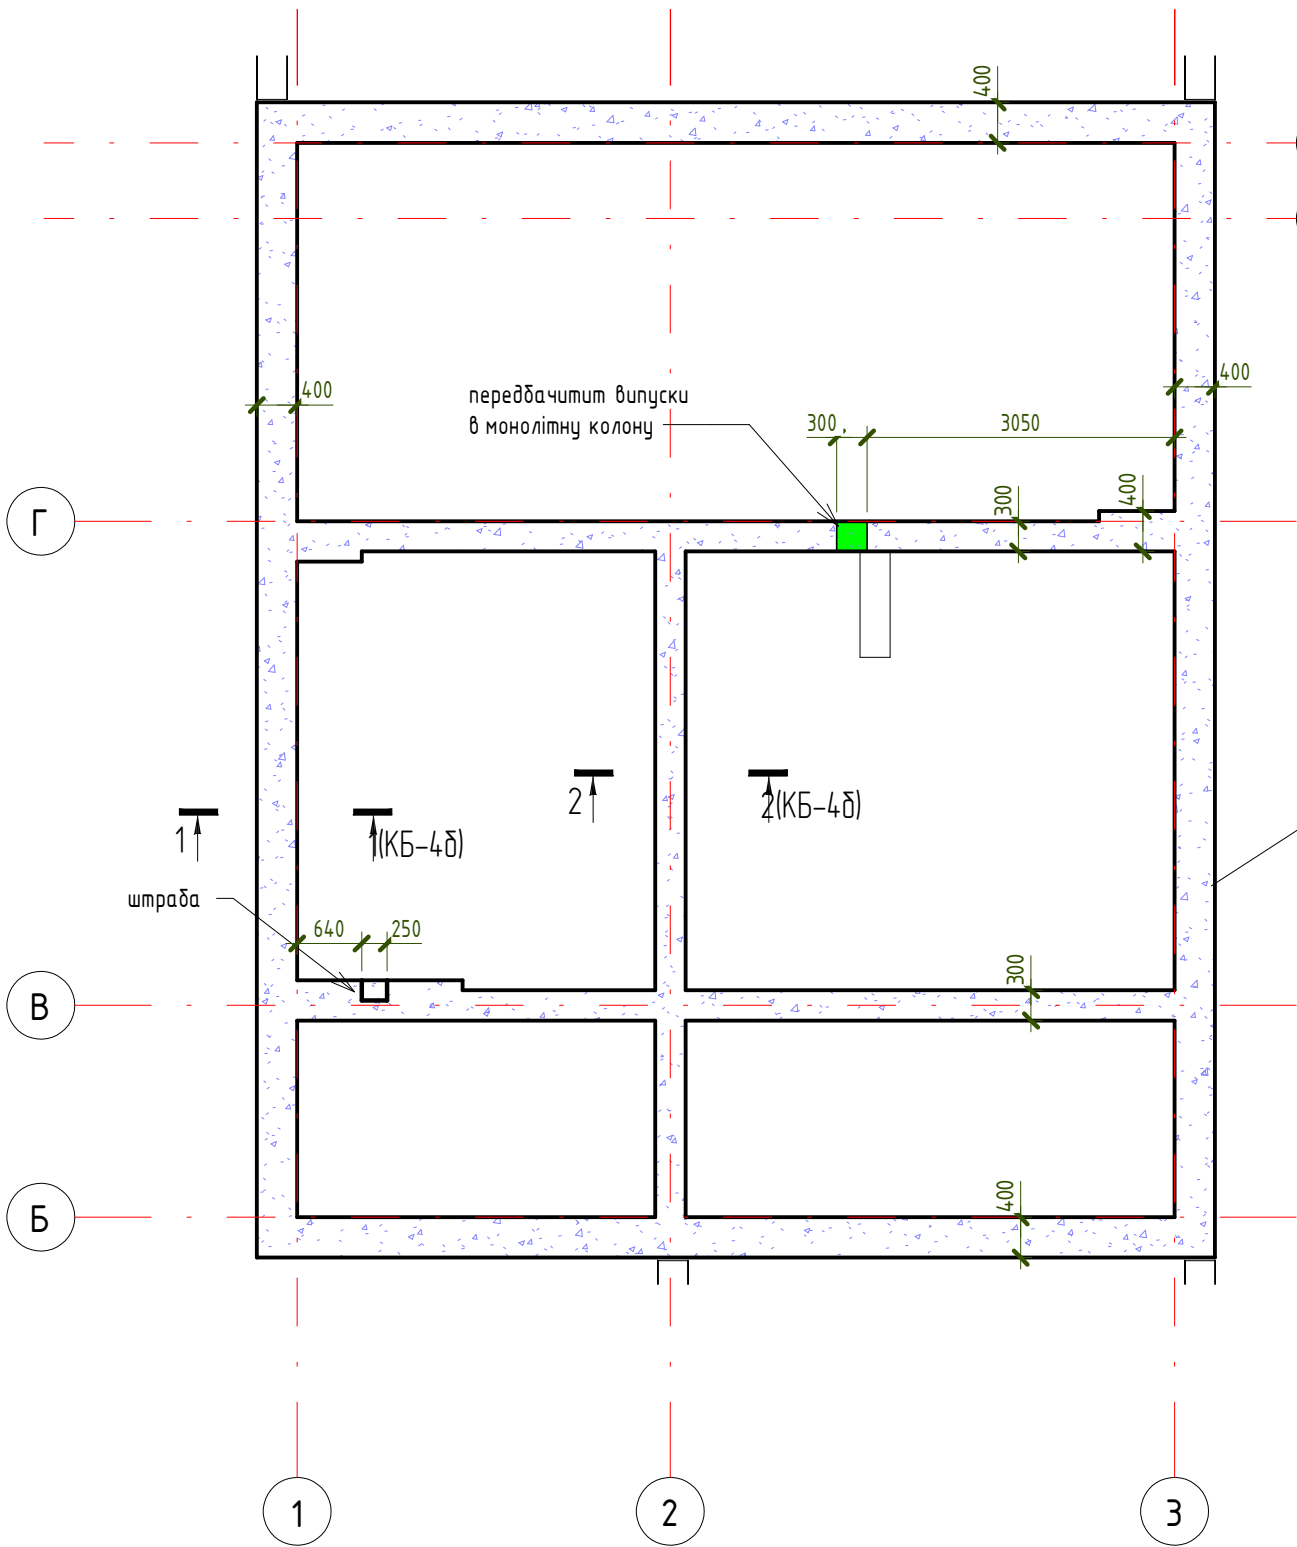

Відомість деталей

Поз.	Ескіз	
2		A = 120; Б = 320; В = 72; Доп = 15
3		A = 120; Б = 220; В = 72; Доп = 15

Специфікація арматури

* - див. відомість деталей, ** - стержні подані в позонних метрах з врахуванням напуску 10%

Поз.	Позначення	Найменування	К-ть, шт	Маса од, кг	Загальна маса, кг
1 **	ДСТУ 3760-2006	Ø12 A400 Lзаг, м	298,5	0,888	265,3
2 *	ДСТУ 3760-2006	Ø6 A240 L= 1040	206	0,24	49,44
3 *	ДСТУ 3760-2006	Ø6 A240 L= 820	125	0,19	23,75
Всього: 21			629,5		338,49

		Матеріали			Об'єм
ПМ-1	ДСТУ Б В.2.7-176:2008	Бетон С20/25			4,71 м³

Загалом: 1

4,71

Зм.	К-сть.	Аркуш	№ док.	Підпис	Дата	План монолітного поясу		
						РП	КБ-4δ	Аркушів

По верху монолітного поясу виконати гідроізоляцію

Арматуру поясів у місцях пересічень заводити за суміжню грань поясу, аналогічно до амрування фундаментів, див. КБ-4

Узгоджено				Взам. №				Підп. і дата				№. № підкл.			