

ЕСКІЗНИЙ ПРОЕКТ БАН ПО КАРКАСНІЙ ТЕХНОЛОГІЇ

Місце розміщення
Київська область, Броварський район, с. Гора





ЕСКІЗНИЙ ПРОЕКТ БАН ПО КАРКАСНІЙ ТЕХНОЛОГІЇ

Місце розміщення
Київська область, Броварський район, с. Гора

ГОТОВЛЕНО

ЗАМОВНИК

РОЗРОБЛЕНО

АРХІТЕКТОР

ТОВ БК "Будинок Грунт"

_____ Коструб С.

Аркуш	Назва	Примітки	Аркуш	Назва	Примітки
01	Титульний аркуш		34	3ДВигляд 3 Брусу по повнрху	
02	Загальні данні1		35	3ДВигляд 4 Брусу по повнрху	
03	Загальні данні 2		36	3ДВиглядВнутрішніх стійок і брусу	
04	План палъ, М1:40		37	3ДВиглядстійок внутрішніх з кімнати відпочинку	
05	3ДВигляд Палъ Д200мм		38	3ДВиглядстійок внутрішньої стіни до душової	
06	План Брусу обв'язки палъ, М1:50		39	План розміщення стійок парапету, М1:40	
07	3Двигляд Брусу Обв'язки палъ		40	Специфікація стійок парапету	
08	План Лаг підлоги, М1:50		41	3ДВиглядстійок парапету	
09	3ДВигляд Лаг перекриття		42	План розміщення крокв 50х150мм, М1:40	
10	План розміщення стійок 100х200мм зовнішнього каркасу і Укосів, М1:40		43	Специфікація крокв	
11	Специфікації до плану стійок		44	3ДВигляд крокв	
12	3Двигляд Стійок 100х200мм та Укосів 50х150мм1		45	3Двигляд крокв 2	
13	3ДВигляд Стійок 100х200мм зовнішнього каркасу 2		46	План розміщення контробрешітки і обрешітки, М1:40	
14	3ДВигляд Стійок 100х200мм зовнішнього каркасу 3		47	Специфікація контробрешітки і обрешітки	
15	План розміщення Брусу і коротунів між стійками, М1:40		48	3ДВигляд обрешітки	
16	Специфікація Брусу між стінами і коротунів		49	3Двигляд всіх елементів деревини сходів	
17	3ДВигляд Брусу між стійками і коротунів		50	Баня 3ДВигляд 1	
18	3ДВигляд стійок 1		51	Баня 3ДВигляд 2	
19	3ДВигляд всіх стійок 2		52	Огородження тераси бані	
20	Розріз 1-1 по стіні в осях 1-3, М1:30		53	План зонування бані, М1:50	
21	3ДВигляд стіни в осях 1-3				
22	Розріз 2-2 по стіні в осях А-Г, М1:30				
23	3ДВигляд по стіні в осях А-Г				
24	Розріз 3-3 по стіні в осях 3-1, М1:30				
25	3ДВигляд по стіні в осях 3-1				
26	Розріз 4-4 в осях Г-А, М1:30				
27	3ДВигляд стіни в осях Г-А				
28	План розміщення брусу Вікон та Дверей, М1:40				
29	3ДВигляд розміщення Брусу Віконних і Дверних отворів				
30	План розміщення Брусу обв'язки у горі, М1:40				
31	Специфікації Брусу 50х100мм, 100х200мм у горі				
32	3ДВигляд 1 Брусу по повнрху				
33	3ДВигляд 2 Брусу по повнрху				

Зм

Кільк

Аркуш

№Док

Підп

Дата

02-06/24

Київська областьБроварський район с.Гора

Банякаркасного типу

Загальні данні1

Стадія


Аркуш

Аркушів

АР


02

ТОВ "Будівельна Компанія "БудинокГруп"

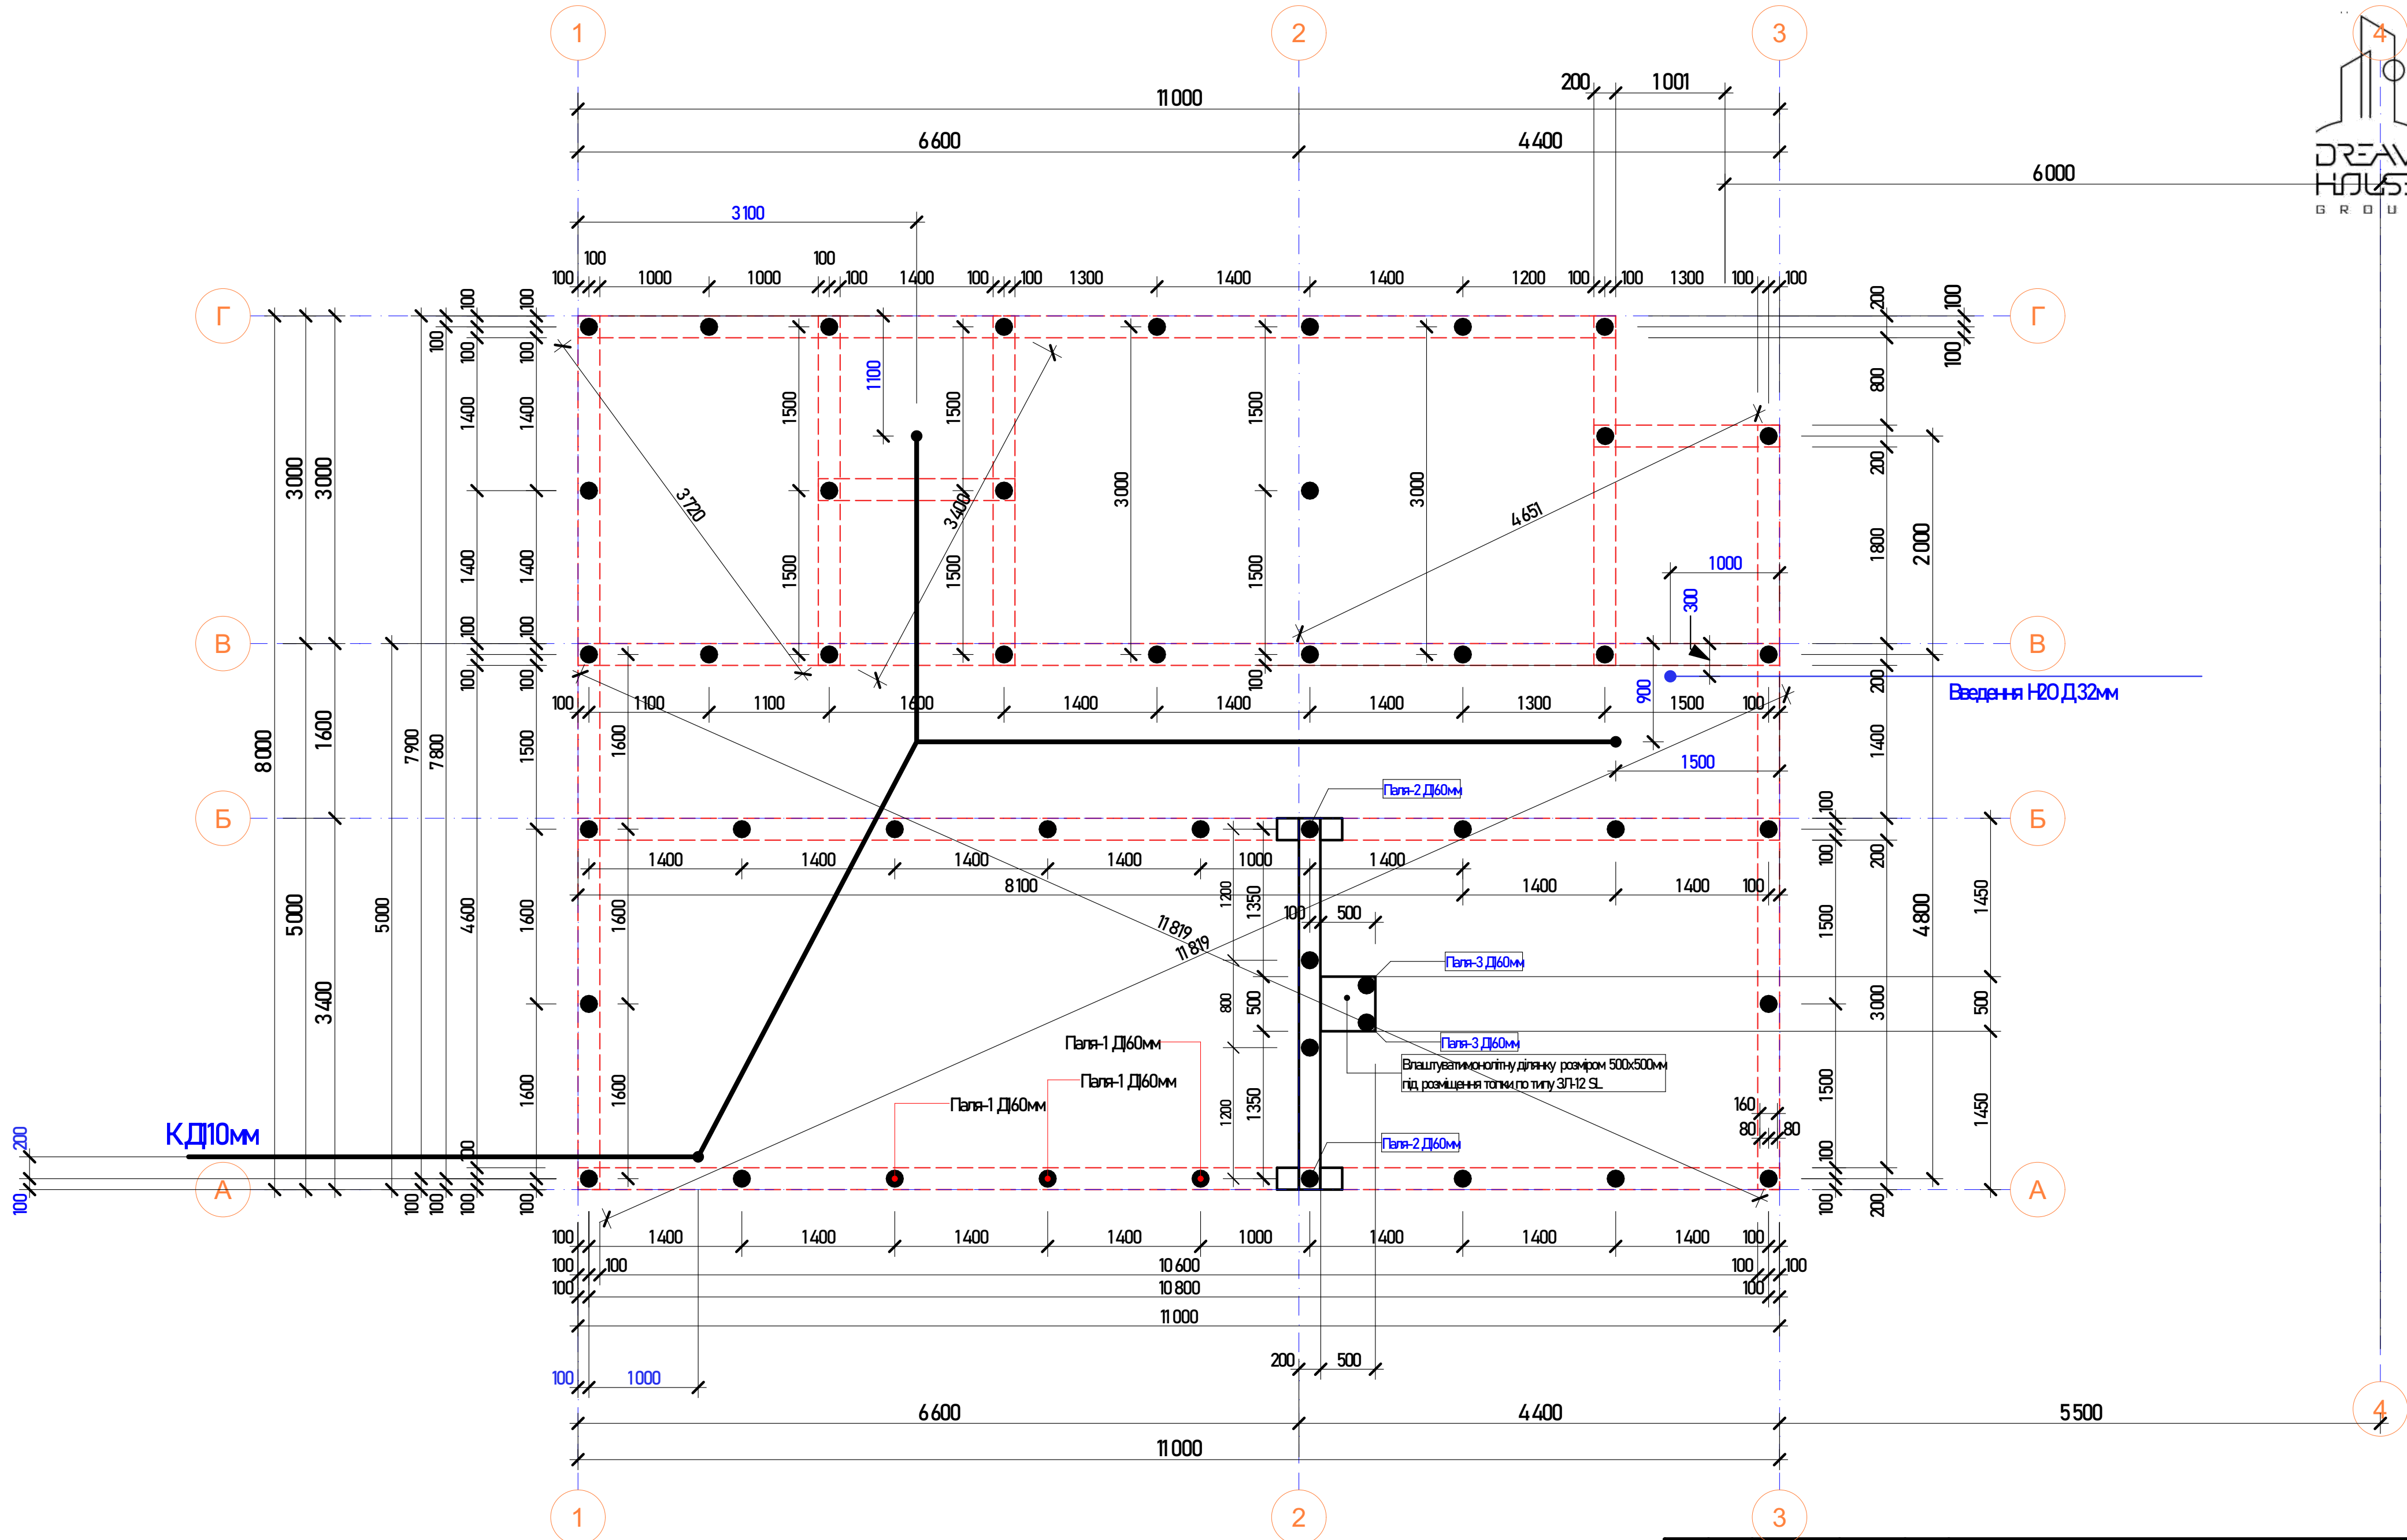


Каталог Паль Д160мм				
Повний ID Елементу	Кількість	Діаметр Ядра	Висота загальна	Об'єм Чистий
Паль-1 Д160мм	41	160	1 500	1,23
Паль-2 Д160мм	4	160	1 100	0,08
Паль-3 Д160мм	2	160	1 300	0,06
			68 500 мм	1,37 м³

						02/06/24-2			
						Київська область, Броварський район с. Гора			
Зм	Члук	Архш	НДк	Плп	Дата				
						Банякаркасного типу	Старія	Архш	Архшів
Архітектор		КотрубС					АР	04	
						Плангень, М1:40	ТОВ "Будівельна Компанія "БудинкГруп"		

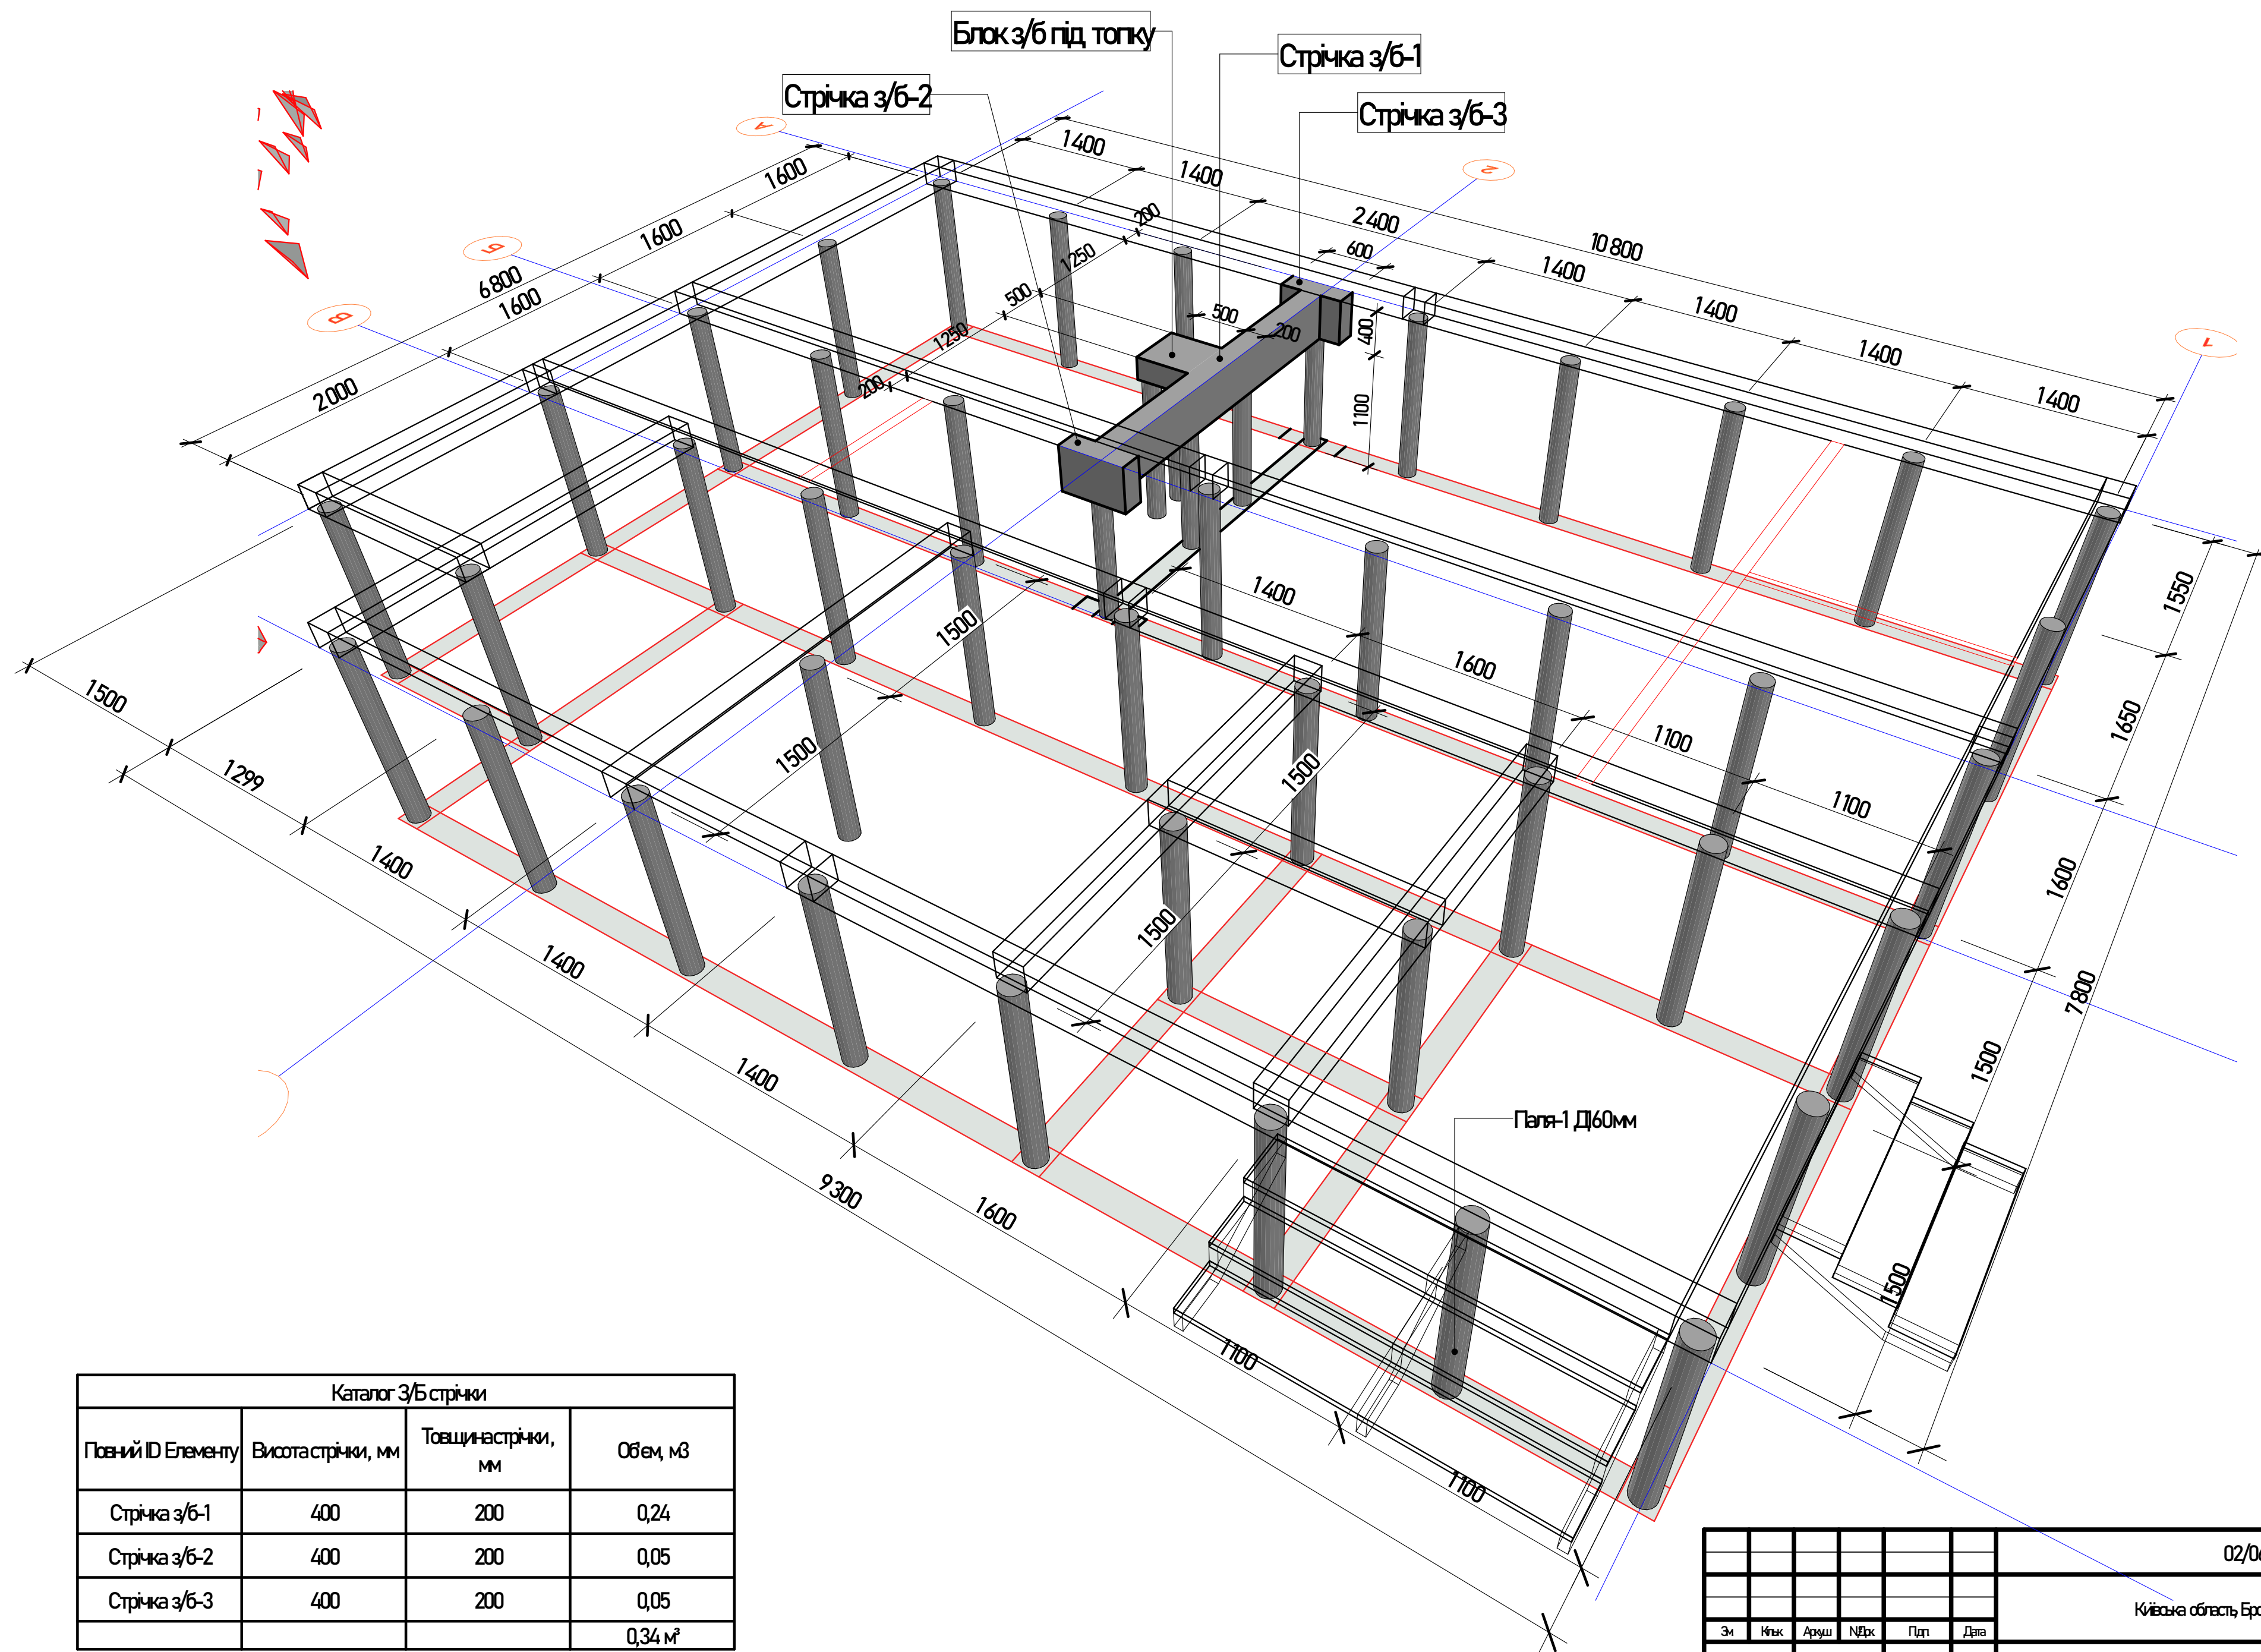

Каталог 3/Б стрічки			
Повний ID Елементу	Висота стрічки, мм	Товщина стрічки, мм	Об'єм, м3
Стрічка 3/Б-1	400	200	0,24
Стрічка 3/Б-2	400	200	0,05
Стрічка 3/Б-3	400	200	0,05
			0,34 м³

						02/06/24-2		
						Київська область, Броварський район, с. Гора		
Зм	Кільк	Аркуш	НДк	Плп	Дата			
						Баня червоного типу	Старія	Аркуш
							АР	05
Архіватор		КоструБС				ЗДВ тип Галь, 200мм	ТОВ "Будівельна Компанія "Будинк Груп"	

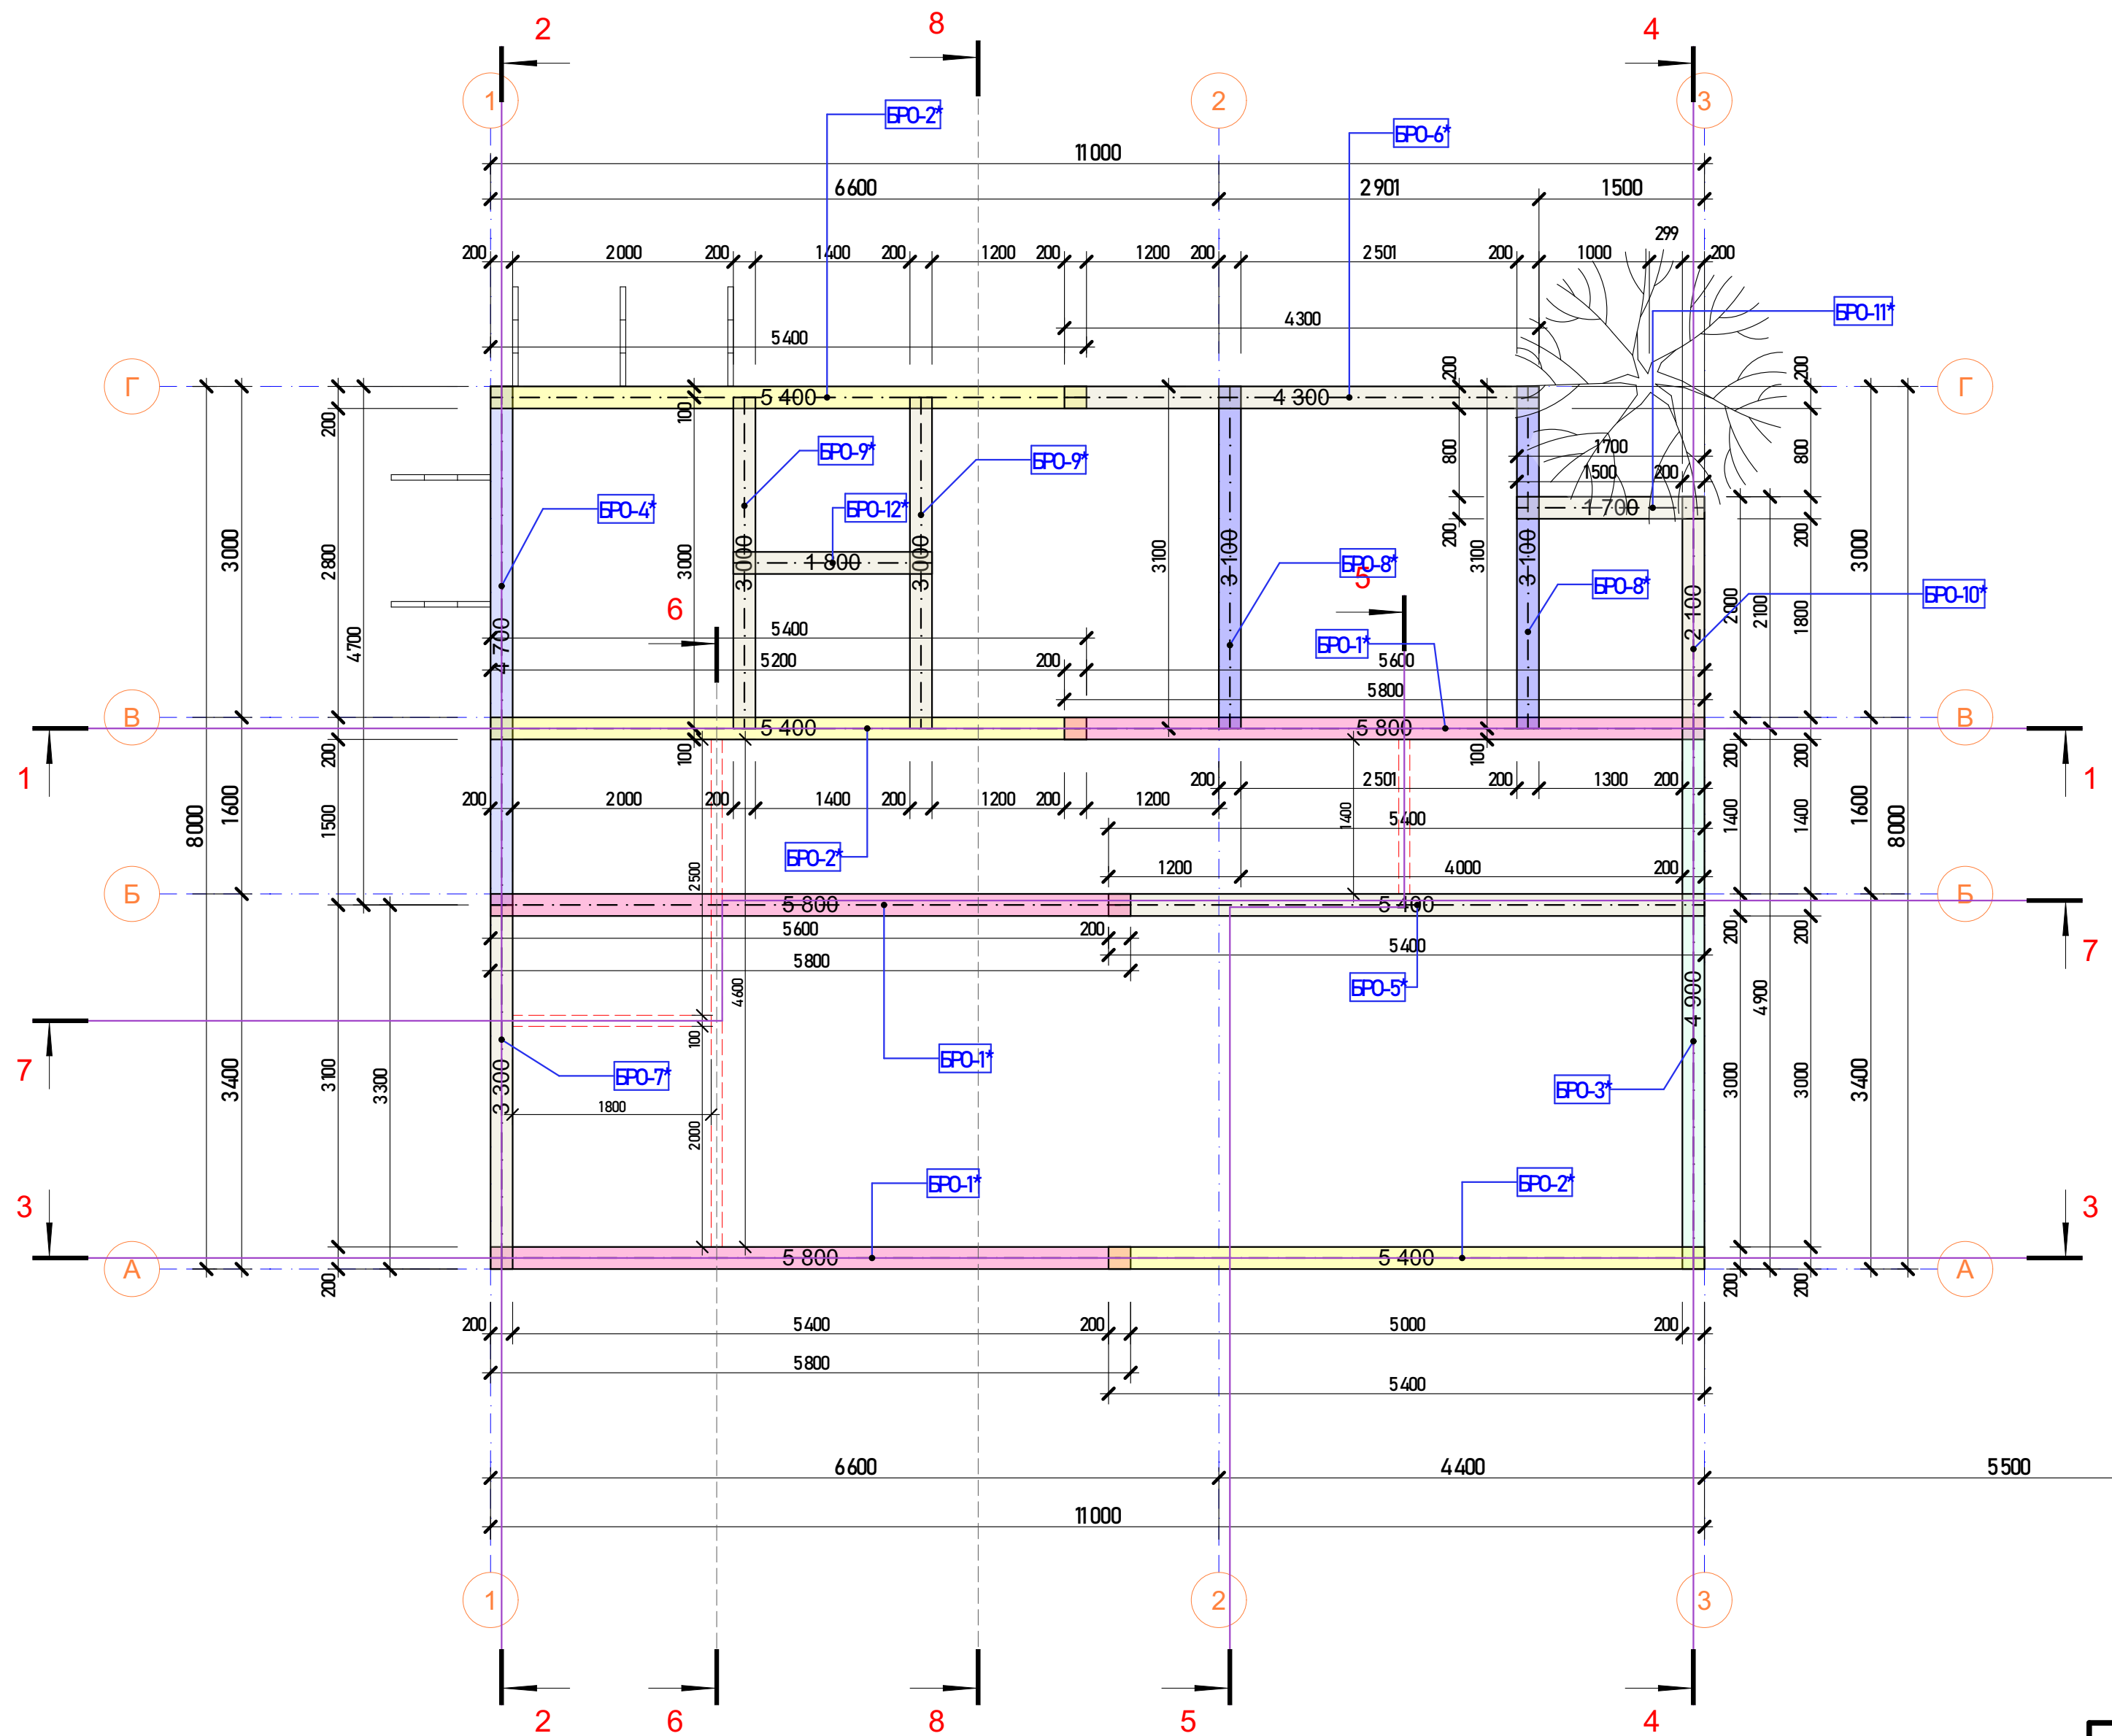


Каталог Бруса обвязки палы 200х200мм						
Повний ID Елемента	Вигляд на Плані	Кількість, од.	Висота Профілю	Ширина Профілю	Розмір Обрізки Пиломатеріалу	Об'єм (Чистий)
БРО-1		3	200	200	5 800	0,69
БРО-2		3	200	200	5 400	0,66
БРО-3		1	200	200	4 900	0,20
БРО-4		1	200	200	4 700	0,19
БРО-5		1	200	200	5 400	0,22
БРО-6		1	200	200	4 300	0,17
БРО-7		1	200	200	3 300	0,13
БРО-8		2	200	200	3 100	0,24
БРО-9		2	200	200	3 000	0,24
БРО-10		1	200	200	2 100	0,08
БРО-11		1	200	200	1 700	0,07
БРО-12		1	200	200	1 800	0,07
					74 000 мм	2,96 м³

0 Каталог БРО 50х100 мм (внутрішній)						
Повний ID Елемента	Вигляд на Плані	Кількість, од.	Висота Профілю	Ширина Профілю	Розмір Обрізки Пиломатеріалу	Об'єм (Чистий)
БРО-1внутр		1	50	100	1 800	0,01
БРО-2внутр		2	50	100	1 400	0,03
					7 800 мм	0,04 м³


						02/06/24-2			
						Київська область, Броварський район, с. Гора			
Зм.	Кмк.	Архш.	НДк.	Пдп.	Дата	Баникаресного типу	Стадія	Архш.	Архшів
Архітектор		КотрубС					АР	06	
						План Брусу обвязки палы М1:50		ТОВ "Будівельна Компанія "БудинкГруп"	

						02/06/24-2				
						Київська область, Броварський район, с. Гора				
Зм	Ніжк	Архш	НДж	Пдп	Дата					
РО-4* КотирБС						Баня каркасного типу		Стадія АР	Архш 07	Архшів
						ЗДлитяд Брусу Об'язки галь		ТОВ "Будівельна Компанія "Буднок Гроп"		

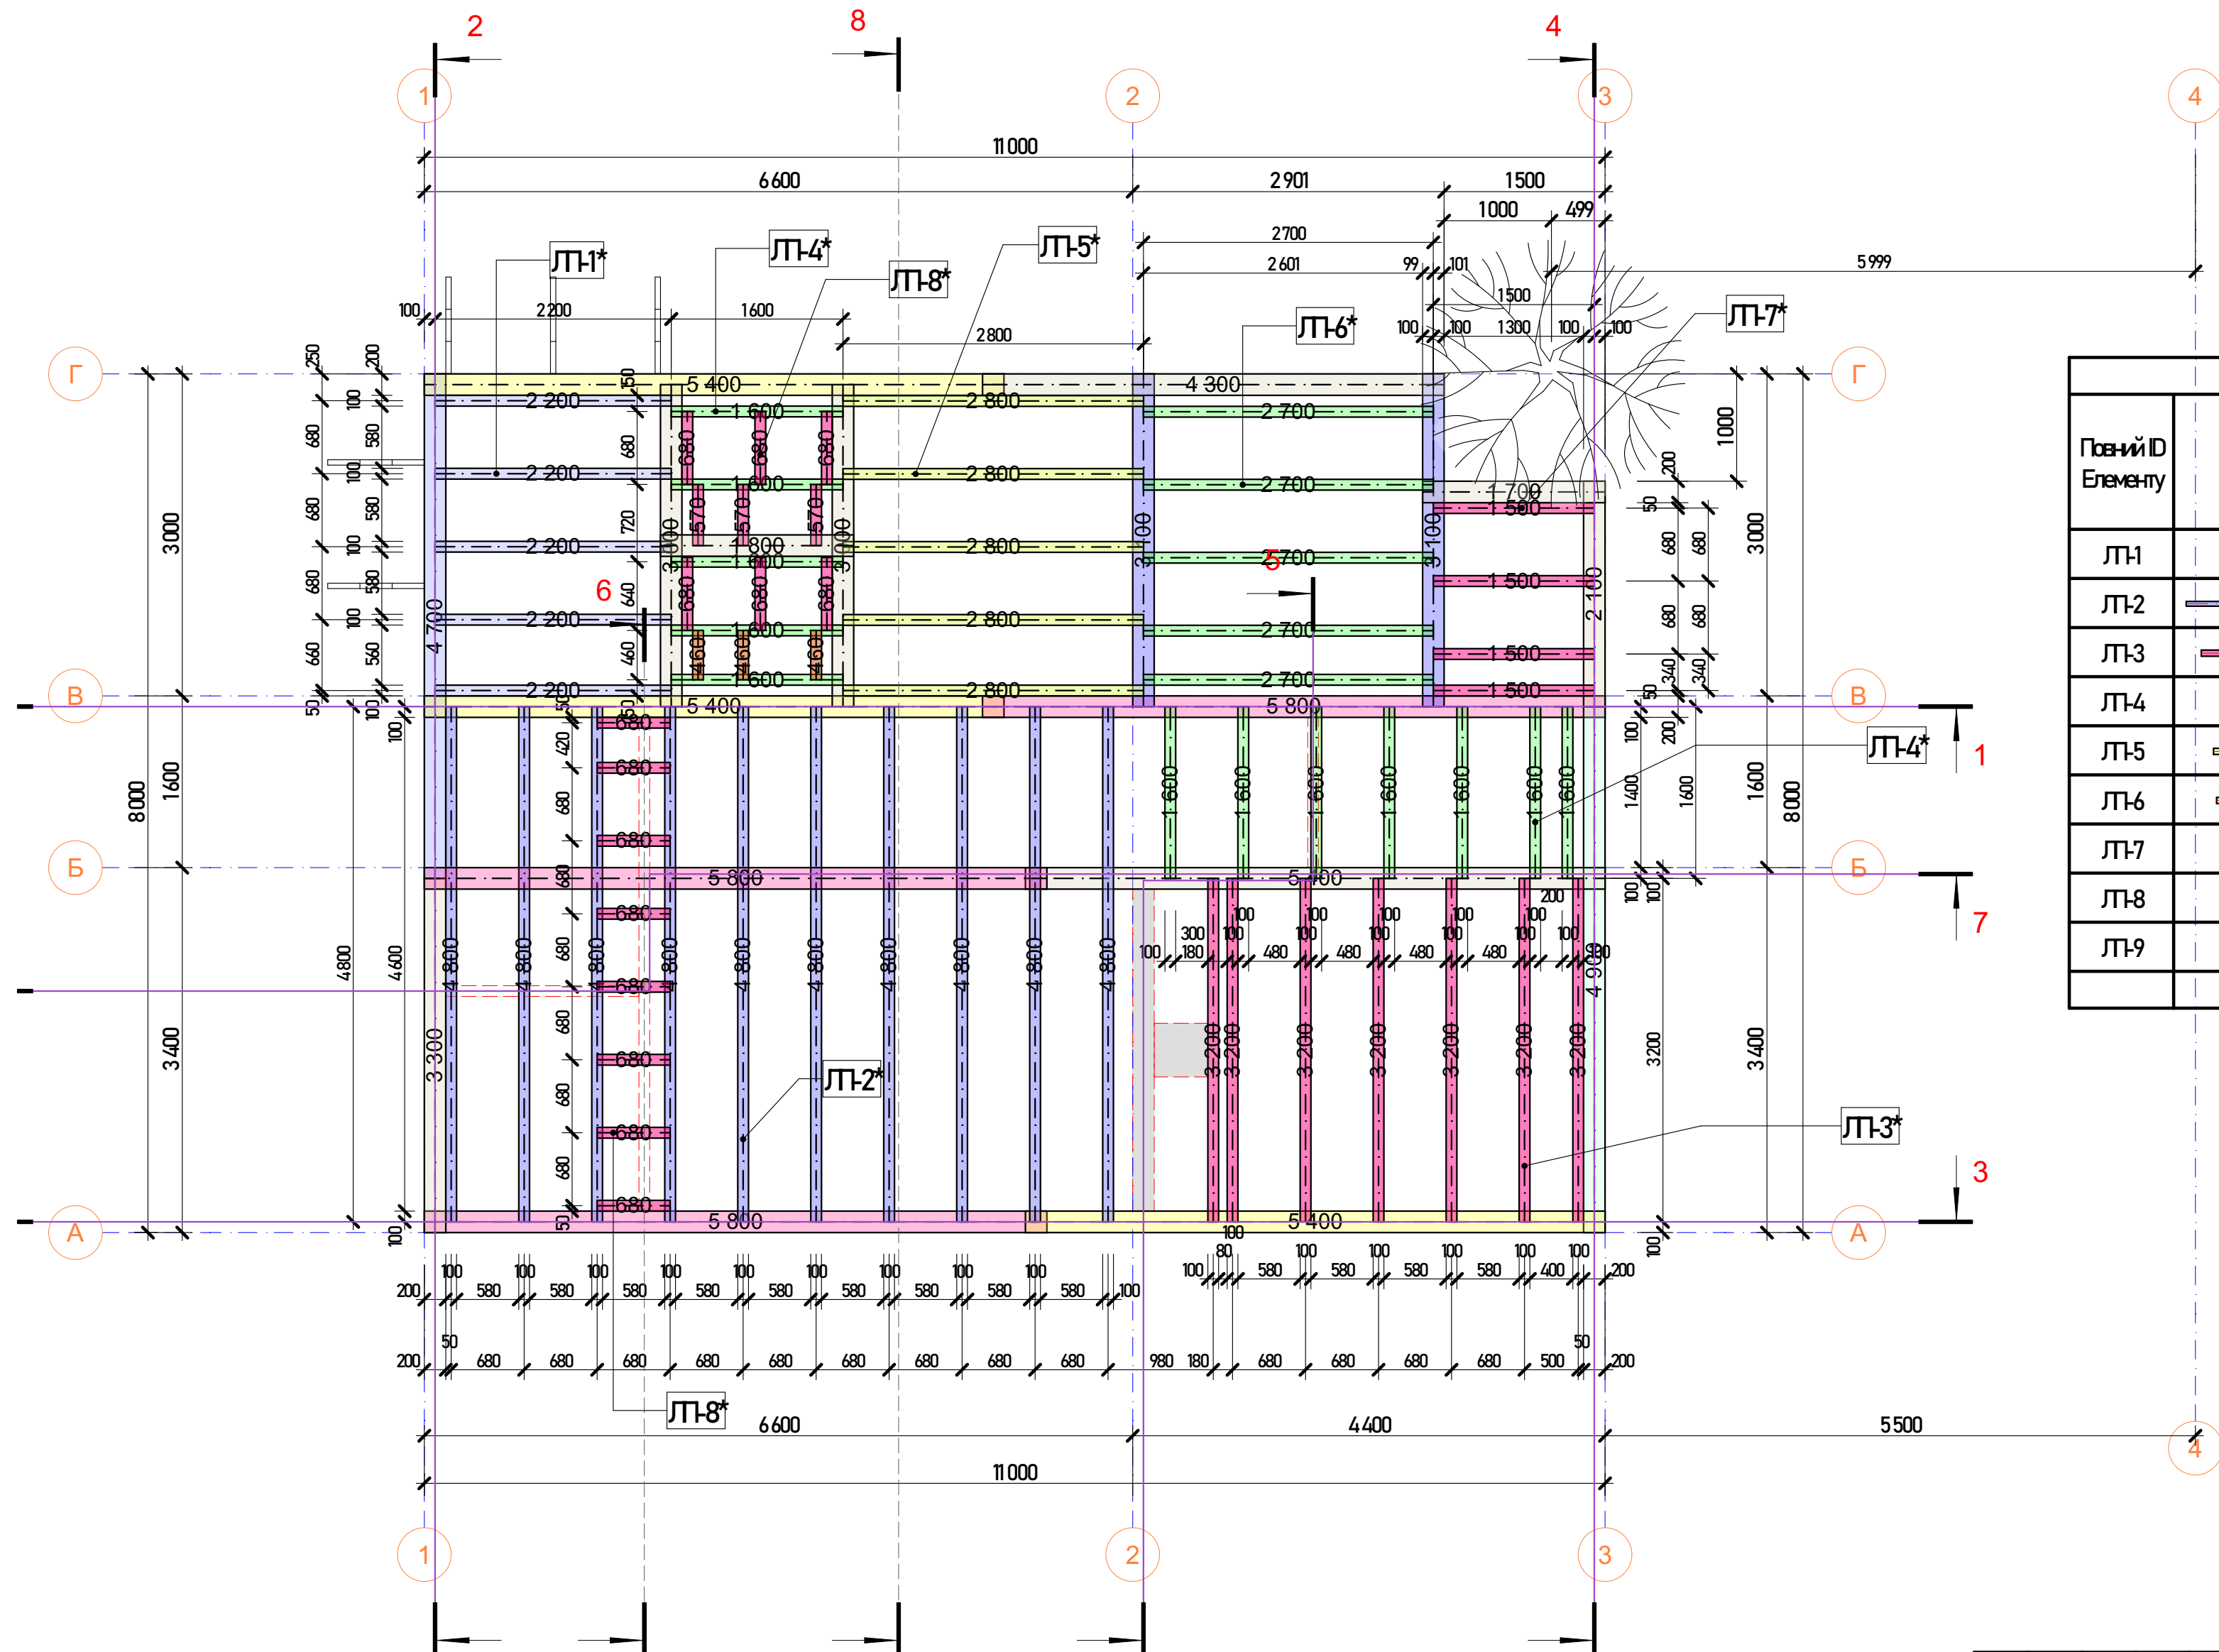


Каталог Ляг Підлоги 100x200мм						
Повний ID Елементу	Вигляд на Плані	Кількість, од	Висота Профілю	Ширина Профілю	Розмір Обрізки Пило-матеріалу	Об'єм (Чистий)
ЛП-1		5	200	100	2 200	0,20
ЛП-2		10	200	100	4 800	1,00
ЛП-3		7	200	100	3 200	0,42
ЛП-4		12	200	100	1 600	0,36
ЛП-5		5	200	100	2 800	0,30
ЛП-6		5	200	100	2 700	0,25
ЛП-7		4	200	100	1 500	0,12
ЛП-8		17	200	100	570	0,17
ЛП-9		3	200	100	460	0,03
		68			146 710 мм	2,85 м³

						02/06/24-2			
						Київська область, Броварський район, с. Гора			
Зм	Інк	Архш	НДк	Пдп	Дата	Баникаресного типу	Старія	Архш	Архшів
Архітектар		КоструБС					АР	08	
						План Ляг підлоги, М1:50		ТОВ "Будівельна Компанія "БудинкГруп"	

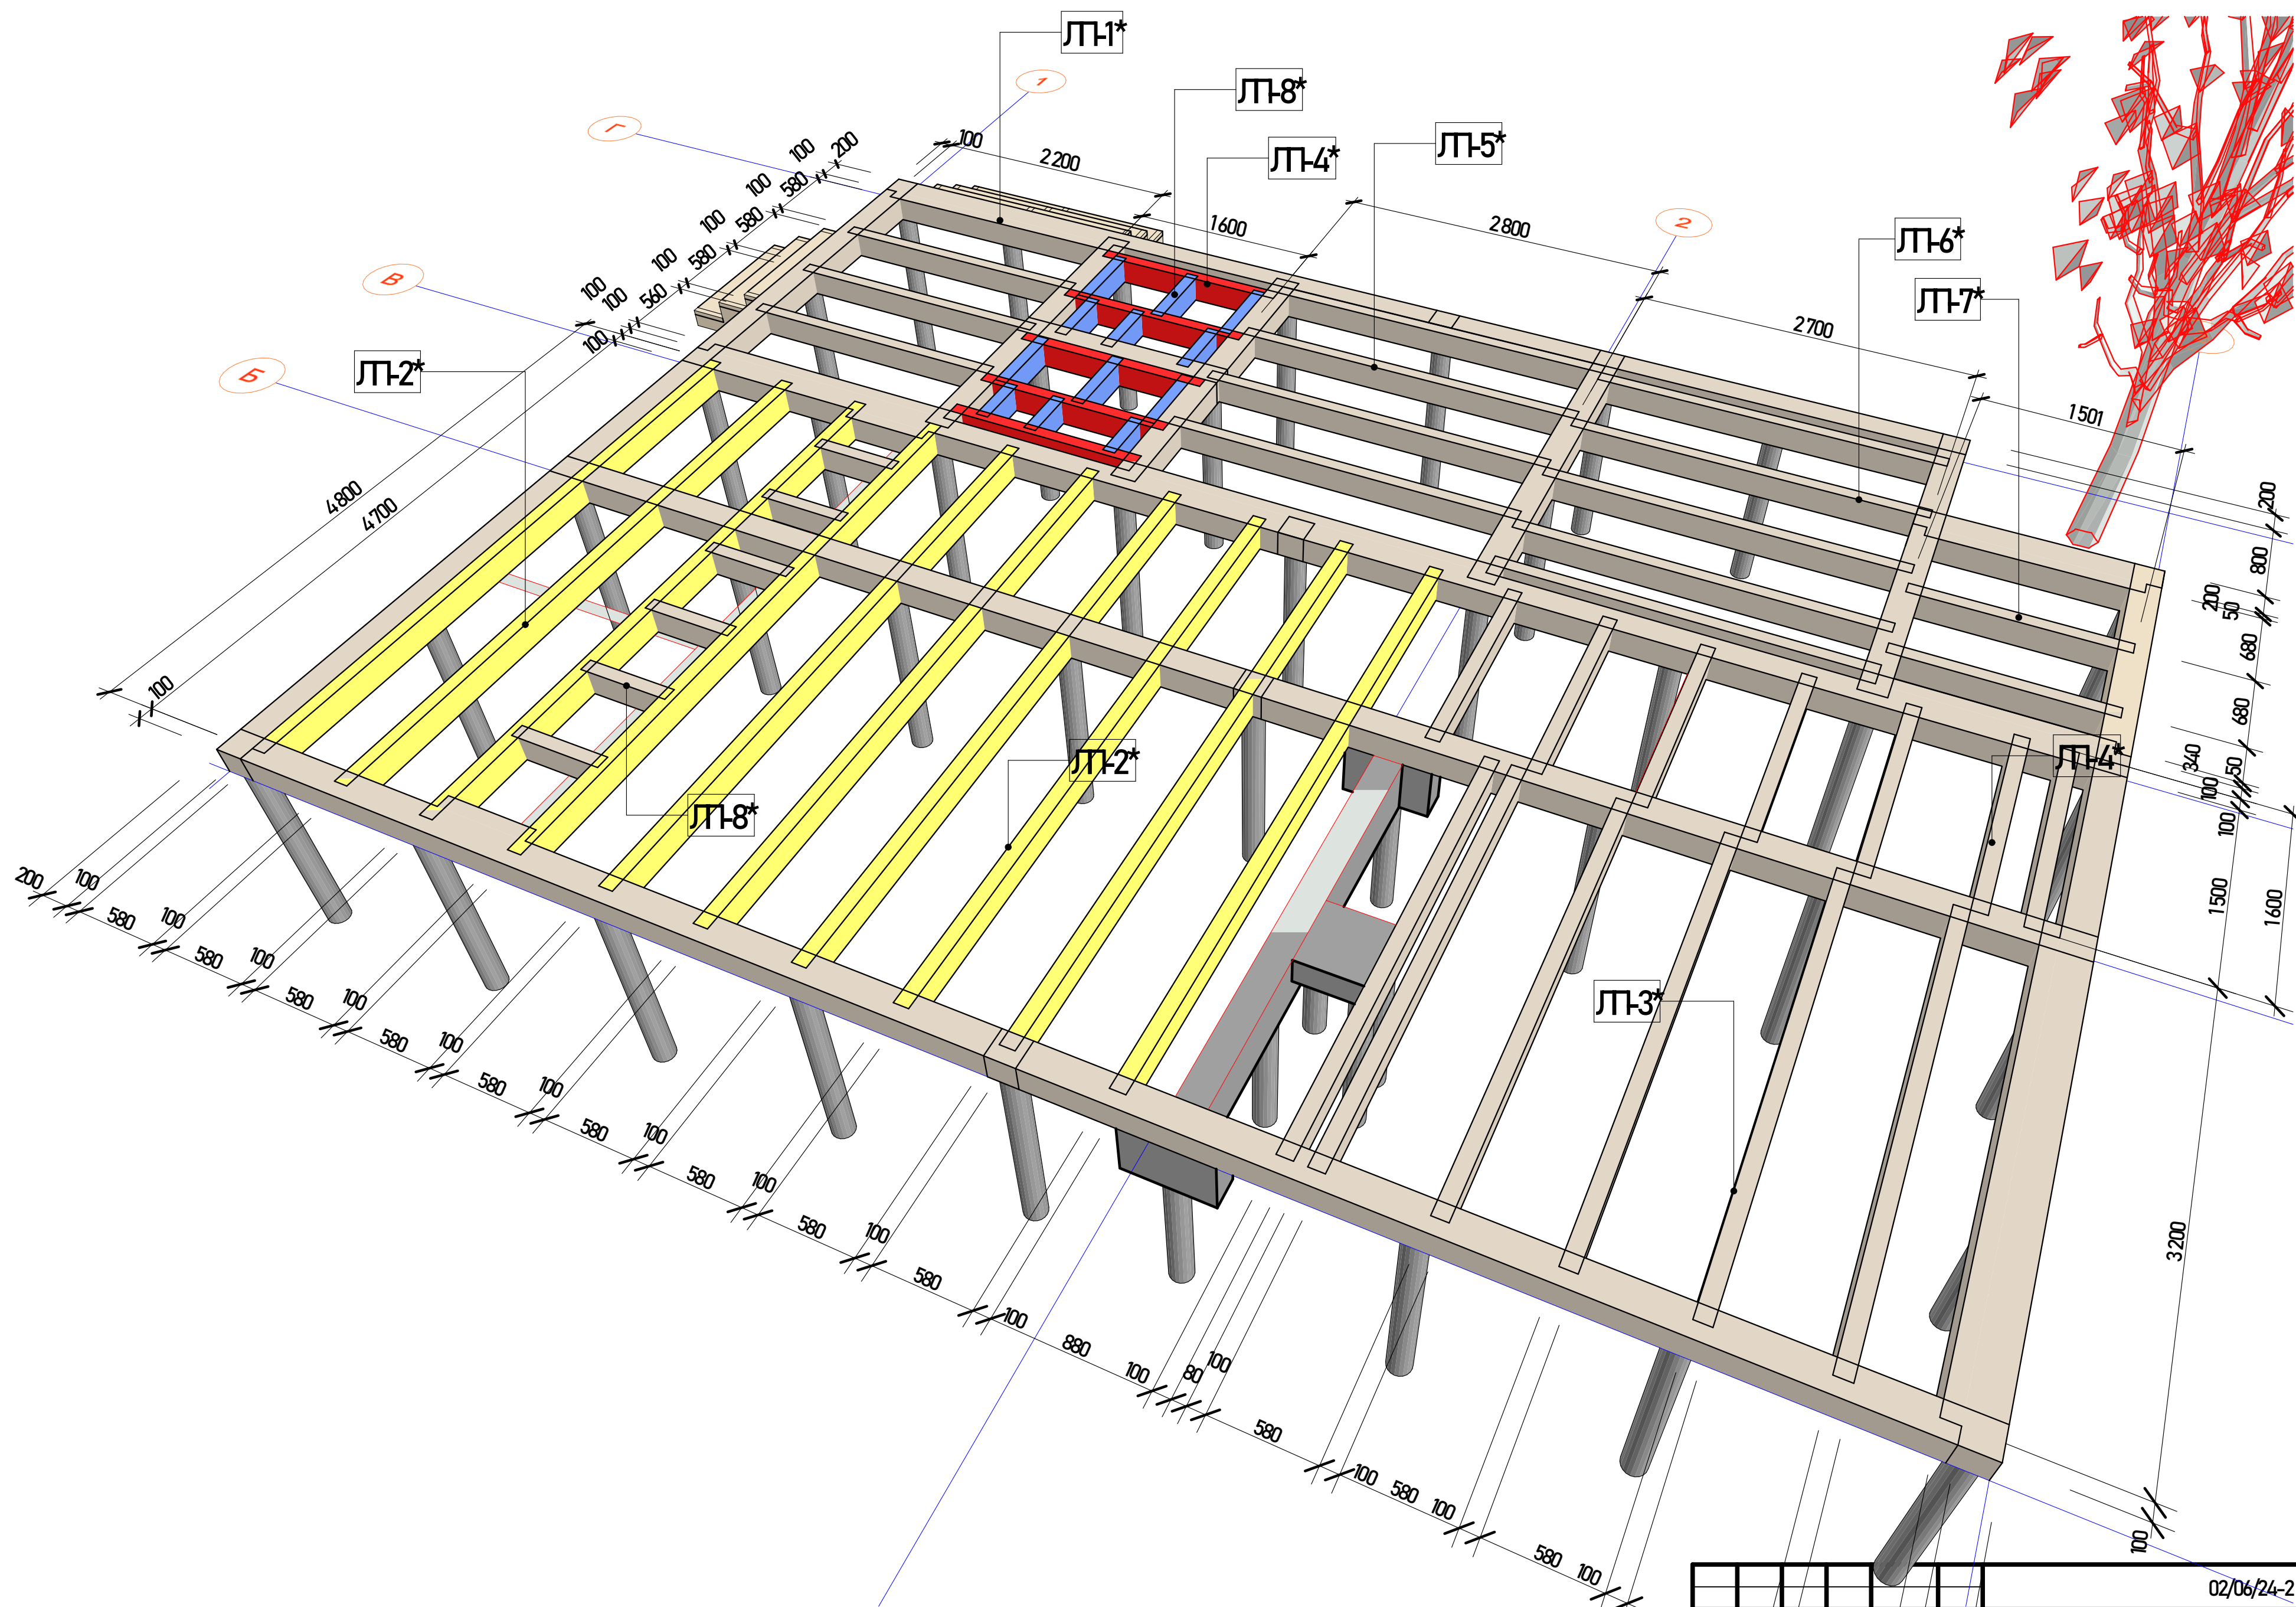

02/06/24-2					
Київська область, Броварський район, с. Гора					
Баникарського типу				Старший	Архитектор
ЗДВитяд, Ляпереритя				АР	09
				ТОВ "Будівельна Компанія "БудинкГруп"	

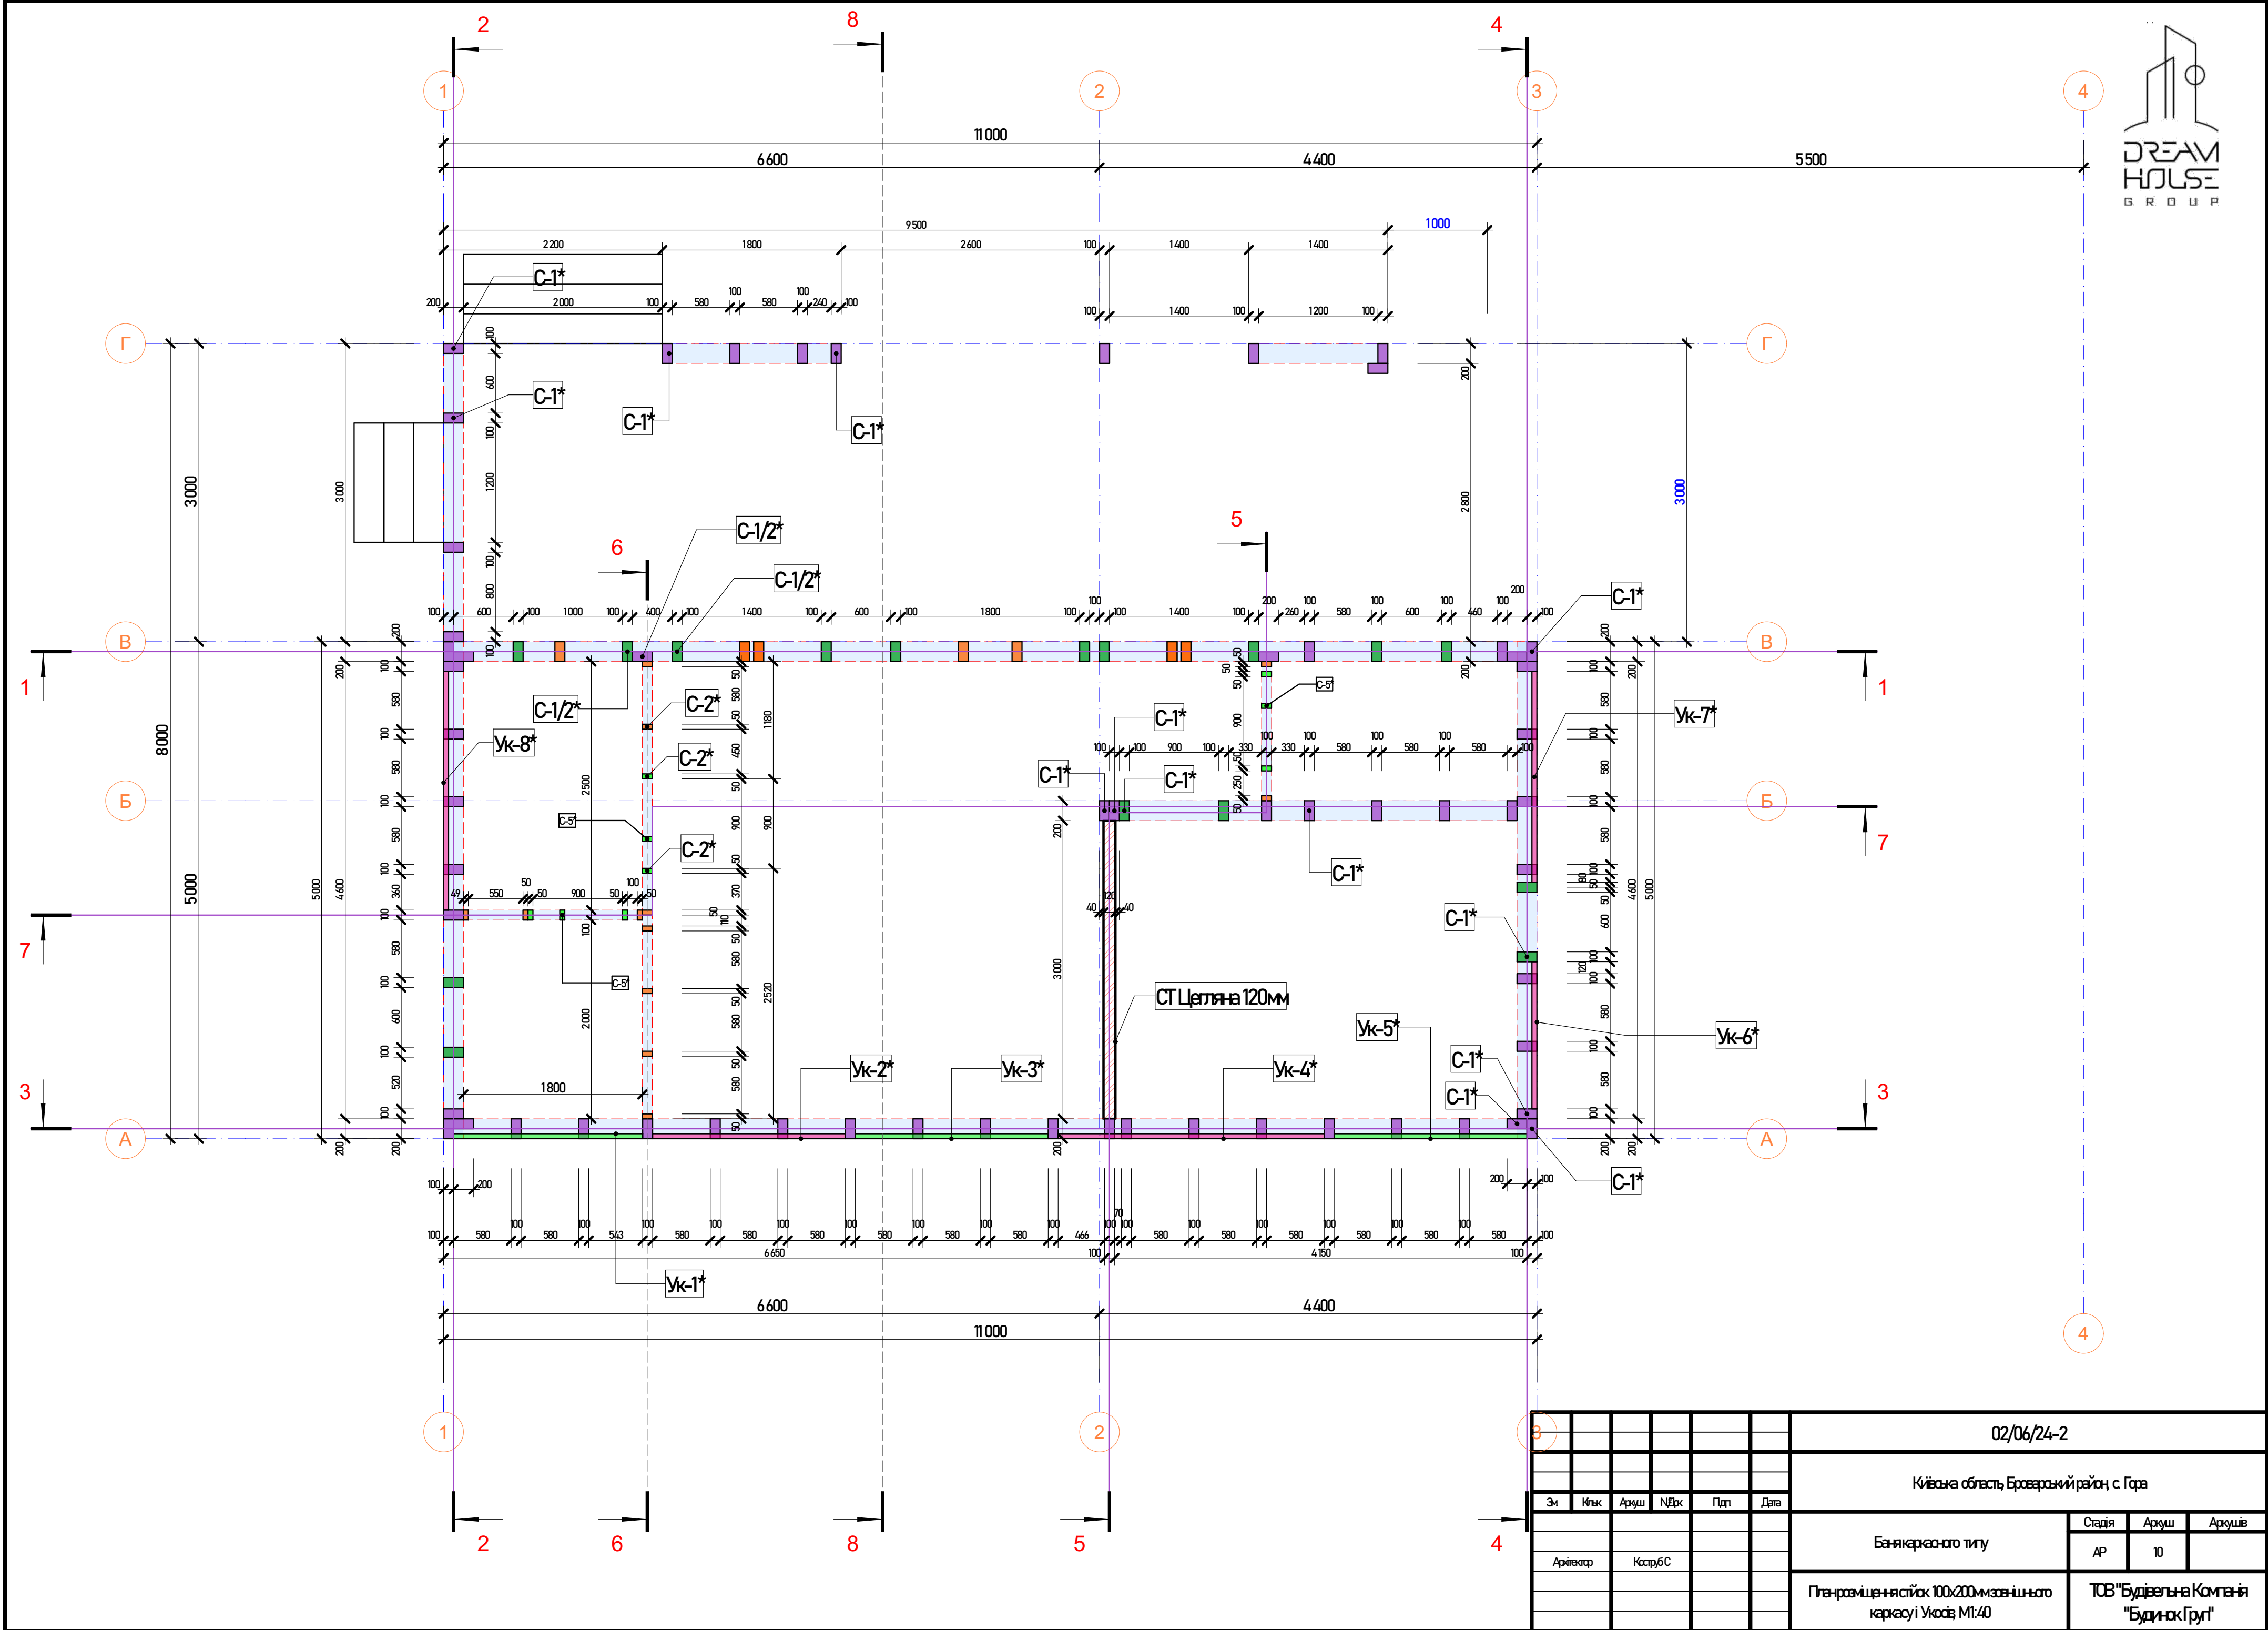

Каталогкаркасу С1						
Повний ID Елементу	Вигляд на Плані	Кількість	Висота Профілю	Ширин Профілю	Розмір Обрізки Пиломатеріалу	Об'єм (Чистий)
C-1		61	100	200	2 800	3,66
C-1/2		15	100	200	3 080	0,90
					217 100 мм	4,56 м³

Каталогкаркаса С2						
Повний ID Елементу	Вигляд на Плані	Кількість	Висота Профілю	Ширин Профілю	Розмір Обрізки Пиломатеріалу	Об'єм (Чистий)
C-2		18	50	100	2 780	0,18
					50 040 мм	0,18 м³


0 Каталогкаркаса С3						
Повний ID Елементу	Вигляд на Плані	Кількість	Висота Профілю	Ширин Профілю	Розмір Обрізки Пиломатеріалу	Об'єм (Чистий)
C-3		1	100	200	900	0,02
C-3		1	100	200	900	0,02
C-3		1	100	200	1 200	0,02
C-3		1	100	200	1 200	0,02
					4 200 мм	0,08 м³

0 Каталогкаркаса С4						
Повний ID Елементу	Вигляд на Плані	Кількість	Висота Профілю	Ширин Профілю	Розмір Обрізки Пиломатеріалу	Об'єм (Чистий)
C-4		1	100	200	780	0,02
C-4		1	100	200	780	0,02
C-4		1	100	200	780	0,02
C-4		1	100	200	780	0,02
C-4		1	100	200	780	0,02
C-4		1	100	200	780	0,02
					5 460 мм	0,14 м³


0 Каталогкаркаса 50x150мм					
Повний ID Елементу	Вигляд на Плані	Висота Профілю	Ширин Профілю	Розмір Обрізки Пиломатеріалу	Об'єм (Чистий)
Ук-1		150	50	3 386	0,02
Ук-2		150	50	3 406	0,02
Ук-3		150	50	3 406	0,02
Ук-4		150	50	3 874	0,03
Ук-5		150	50	3 406	0,02
Ук-6		150	50	3 167	0,02
Ук-7		150	50	3 509	0,03
Ук-8		150	50	3 688	0,03
				27 842 мм	0,19 м³

Каталог Стін					
Повний ID Елементу	Вигляд на плані	Тип Стіни	Висота, мм	Товщина, мм	Об'єм, м³
СТ Цегляна 120мм		Цегла	3 000	120	1,08


						02-06/24		
						Київська область Броварський район с. Гора		
Зм	Кілк	Архш	НДжк	Пдп	Дата	Баня каркасного типу	Старія	Архш
Архітектор	Коструб С						АР	11
						Специфікації до планувальних	ТОВ "Будівельна Компанія "Будинок Груп"	


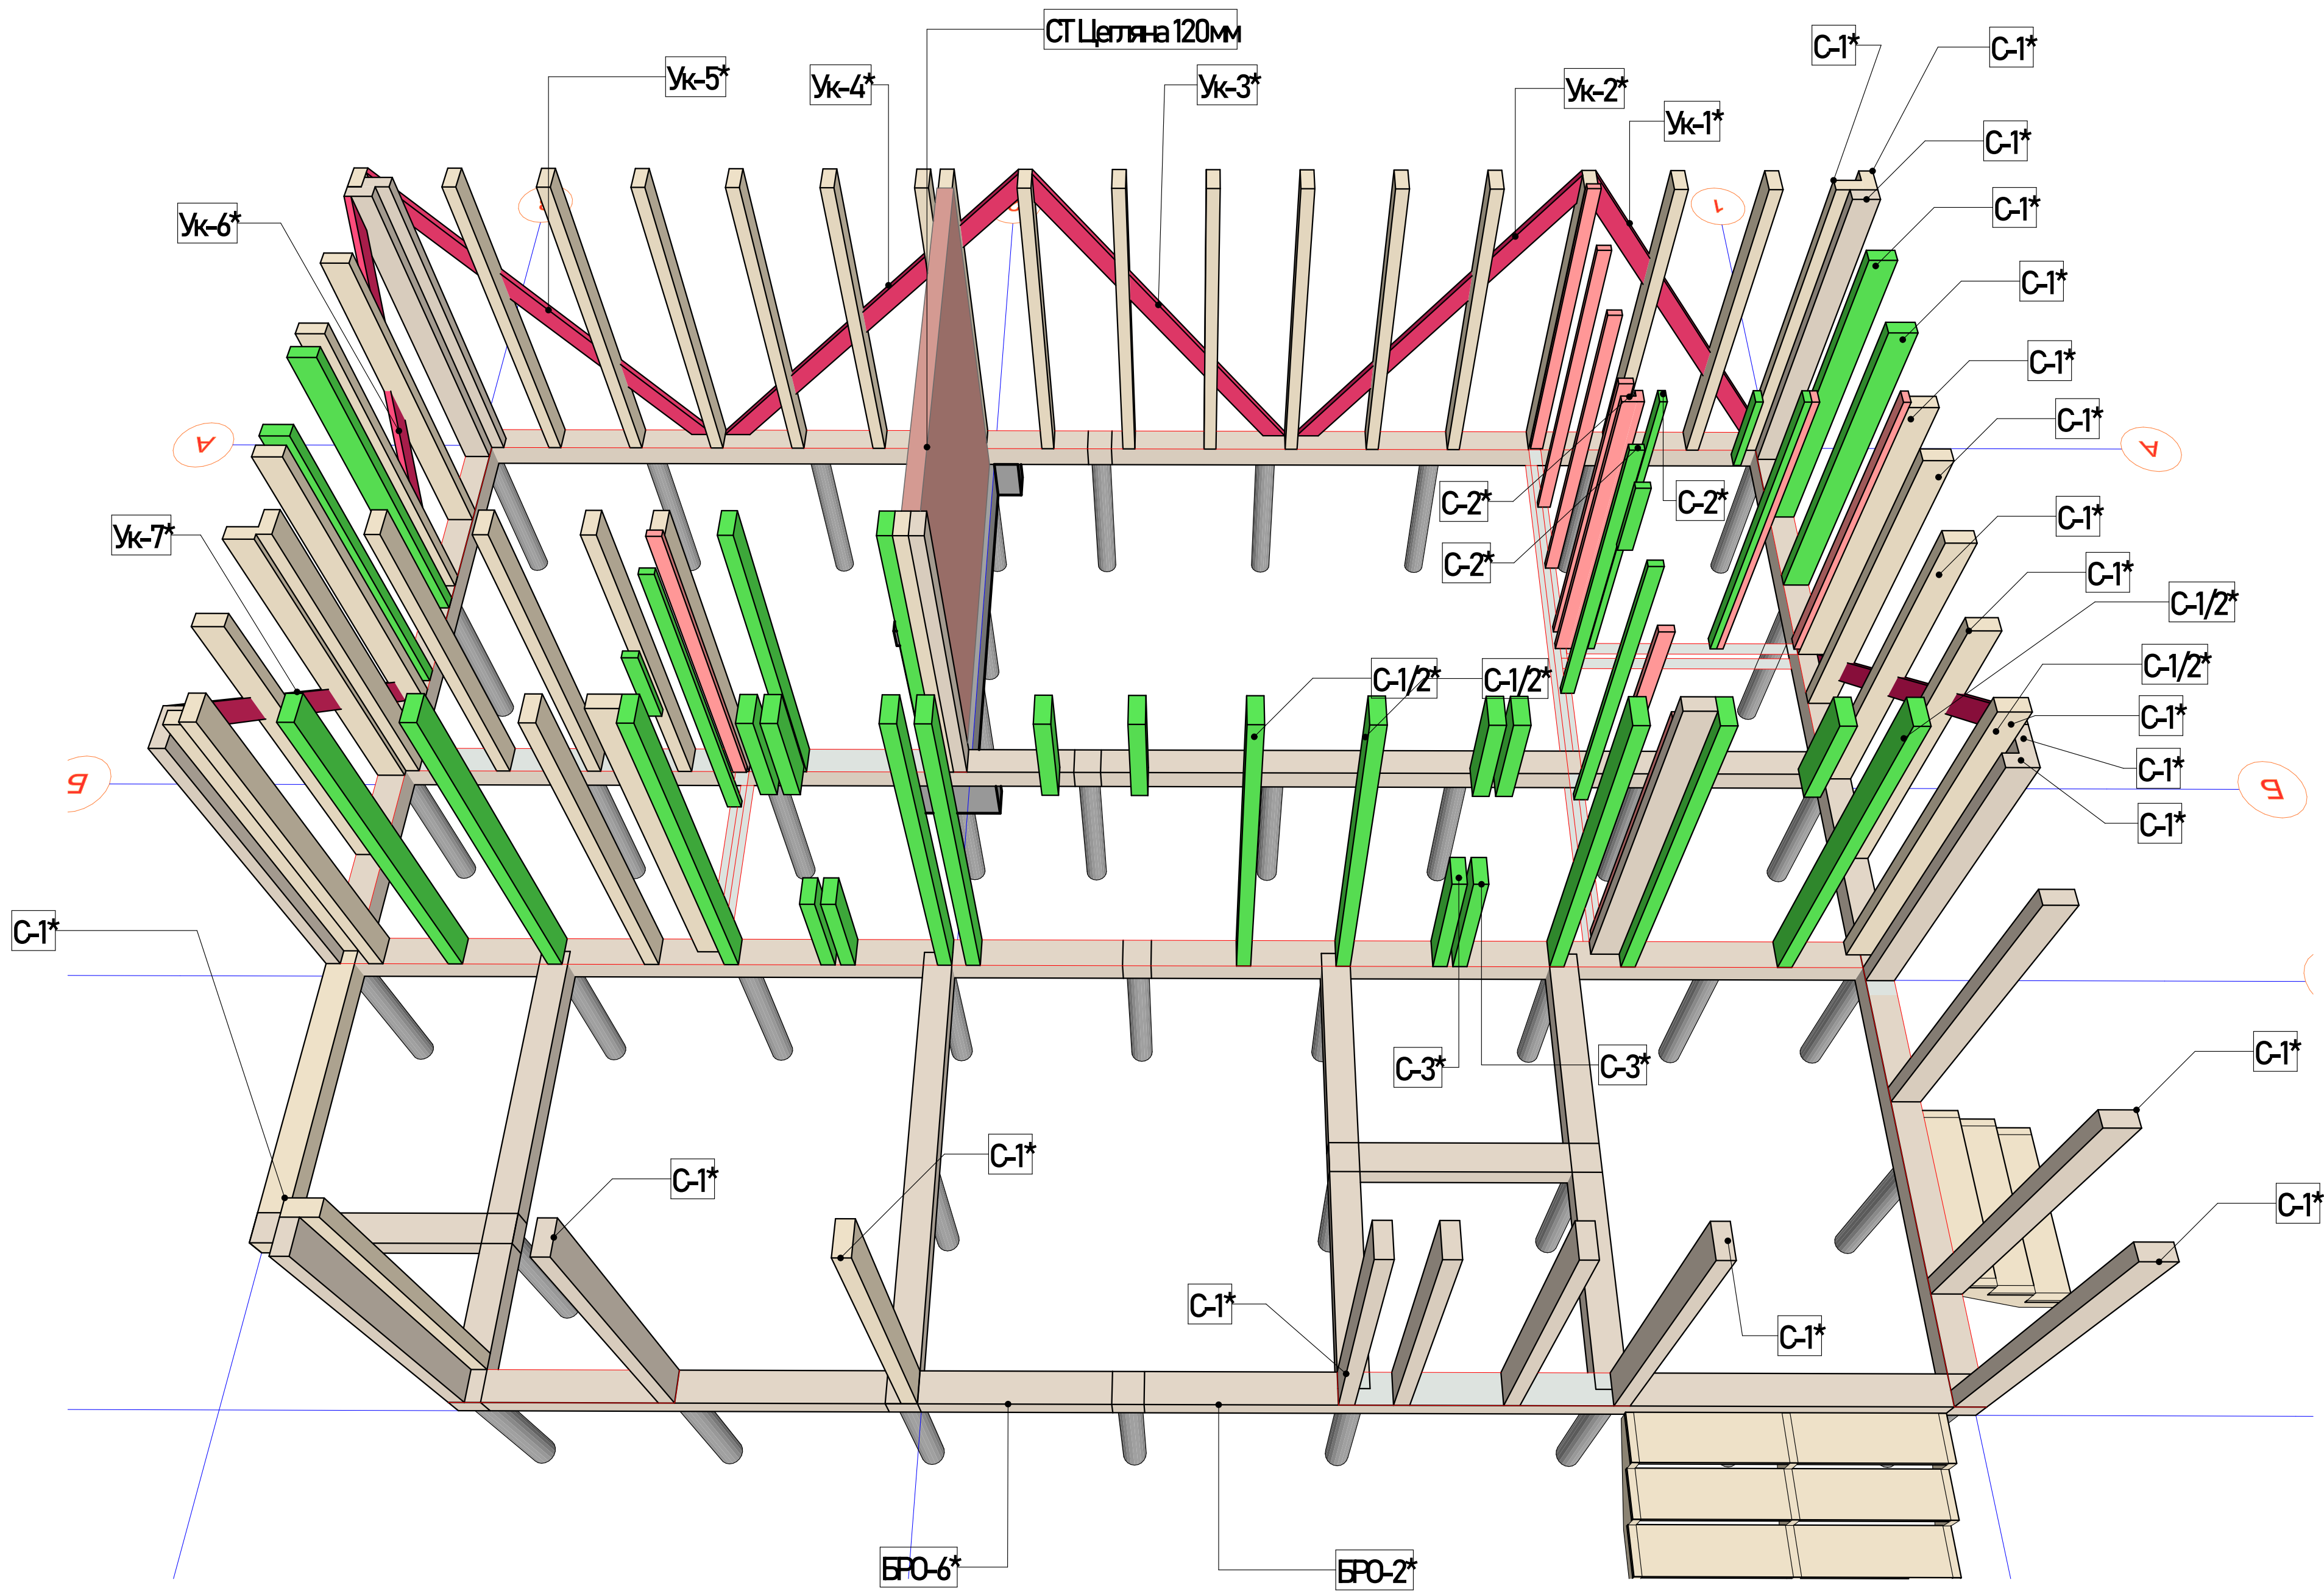


						02/06/24-2			
						Київська область, Броварський район, с. Гора			
Зм.	Кільк.	Аркуш	НДЖ	Підп.	Дата				
Архітектор		КоструБС				Баня каркасного типу	Стадія	Аркуш	Аркушів
							АР	12	
						3Д вигляд. Сійок 100х200мм та Укосів 50х150мм1	ТОВ "Будівельна Компанія "Будинк Груп"		

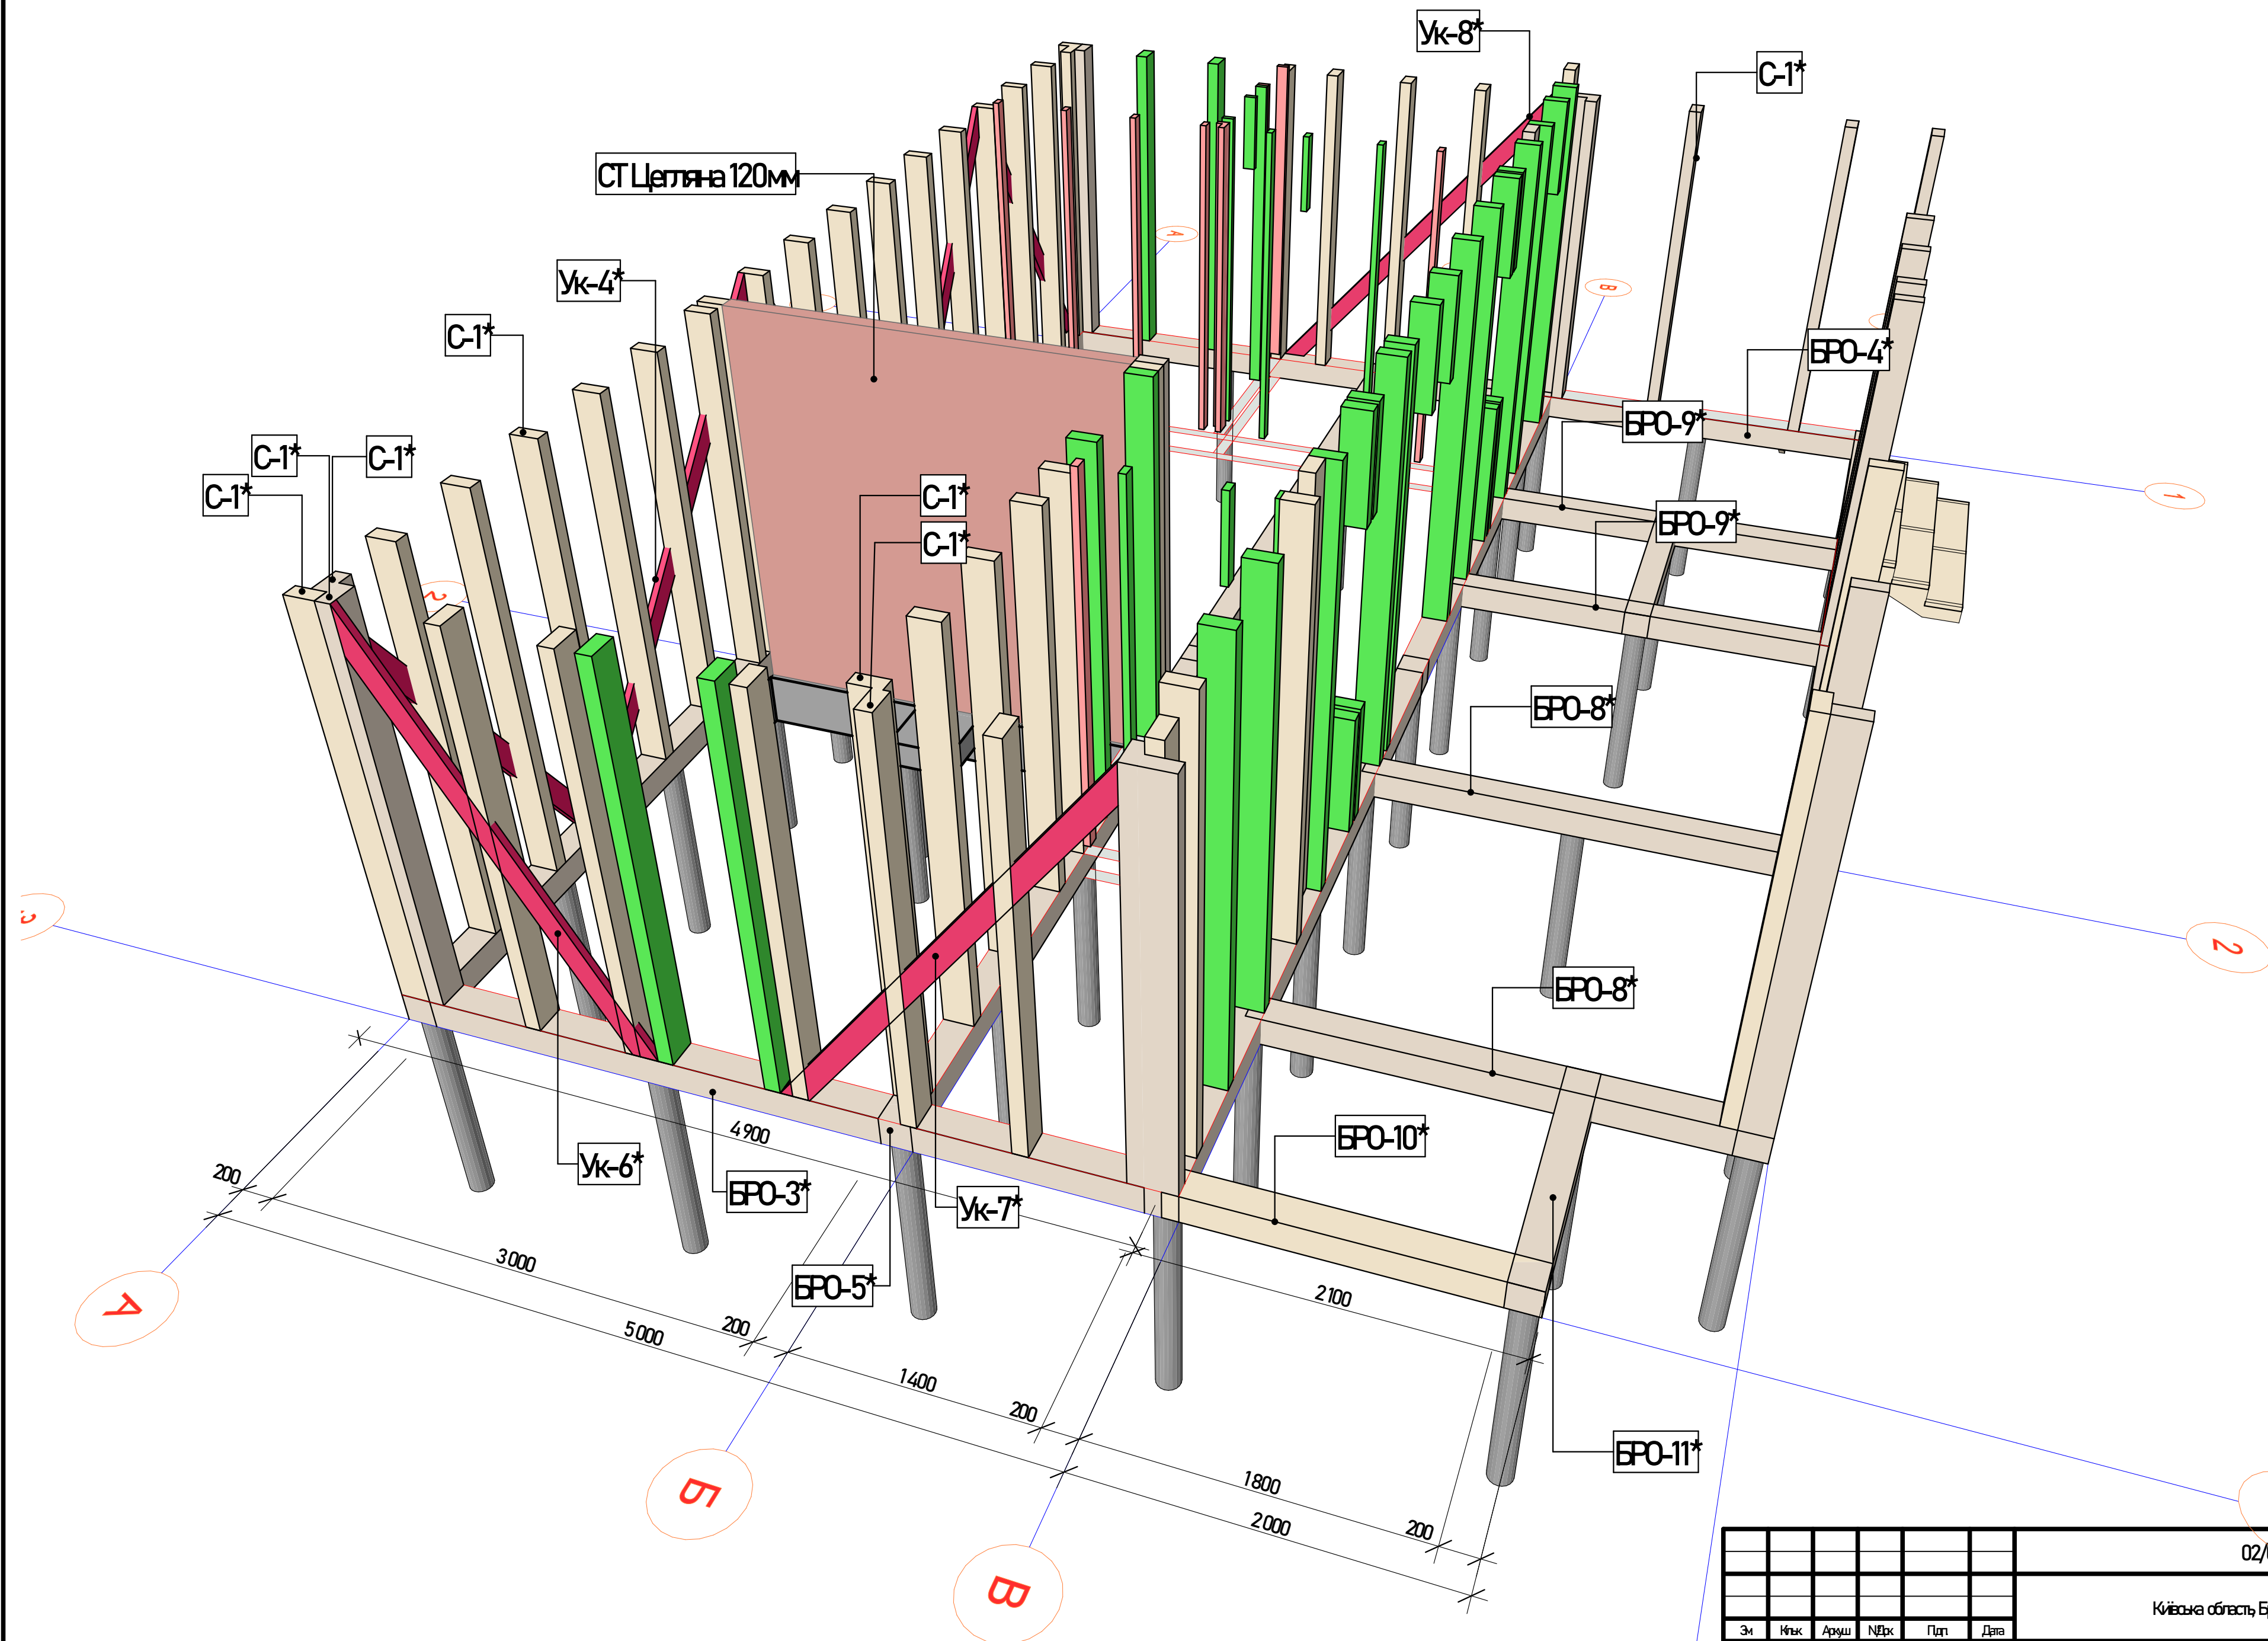


						02/06/24-2			
						Київська область, Броварський район, с. Гора			
Эп	Нчк	Архш	НДк	Пдп	Дата	Банякаресного типу	Старія	Архш	Архшів
							АР	14	
Архітектар	КострубС					ЗДВитядСійок 100х200мм зовнішнього каркасу 3	ТОВ "Будівельна Компанія "БудинкГруп"		

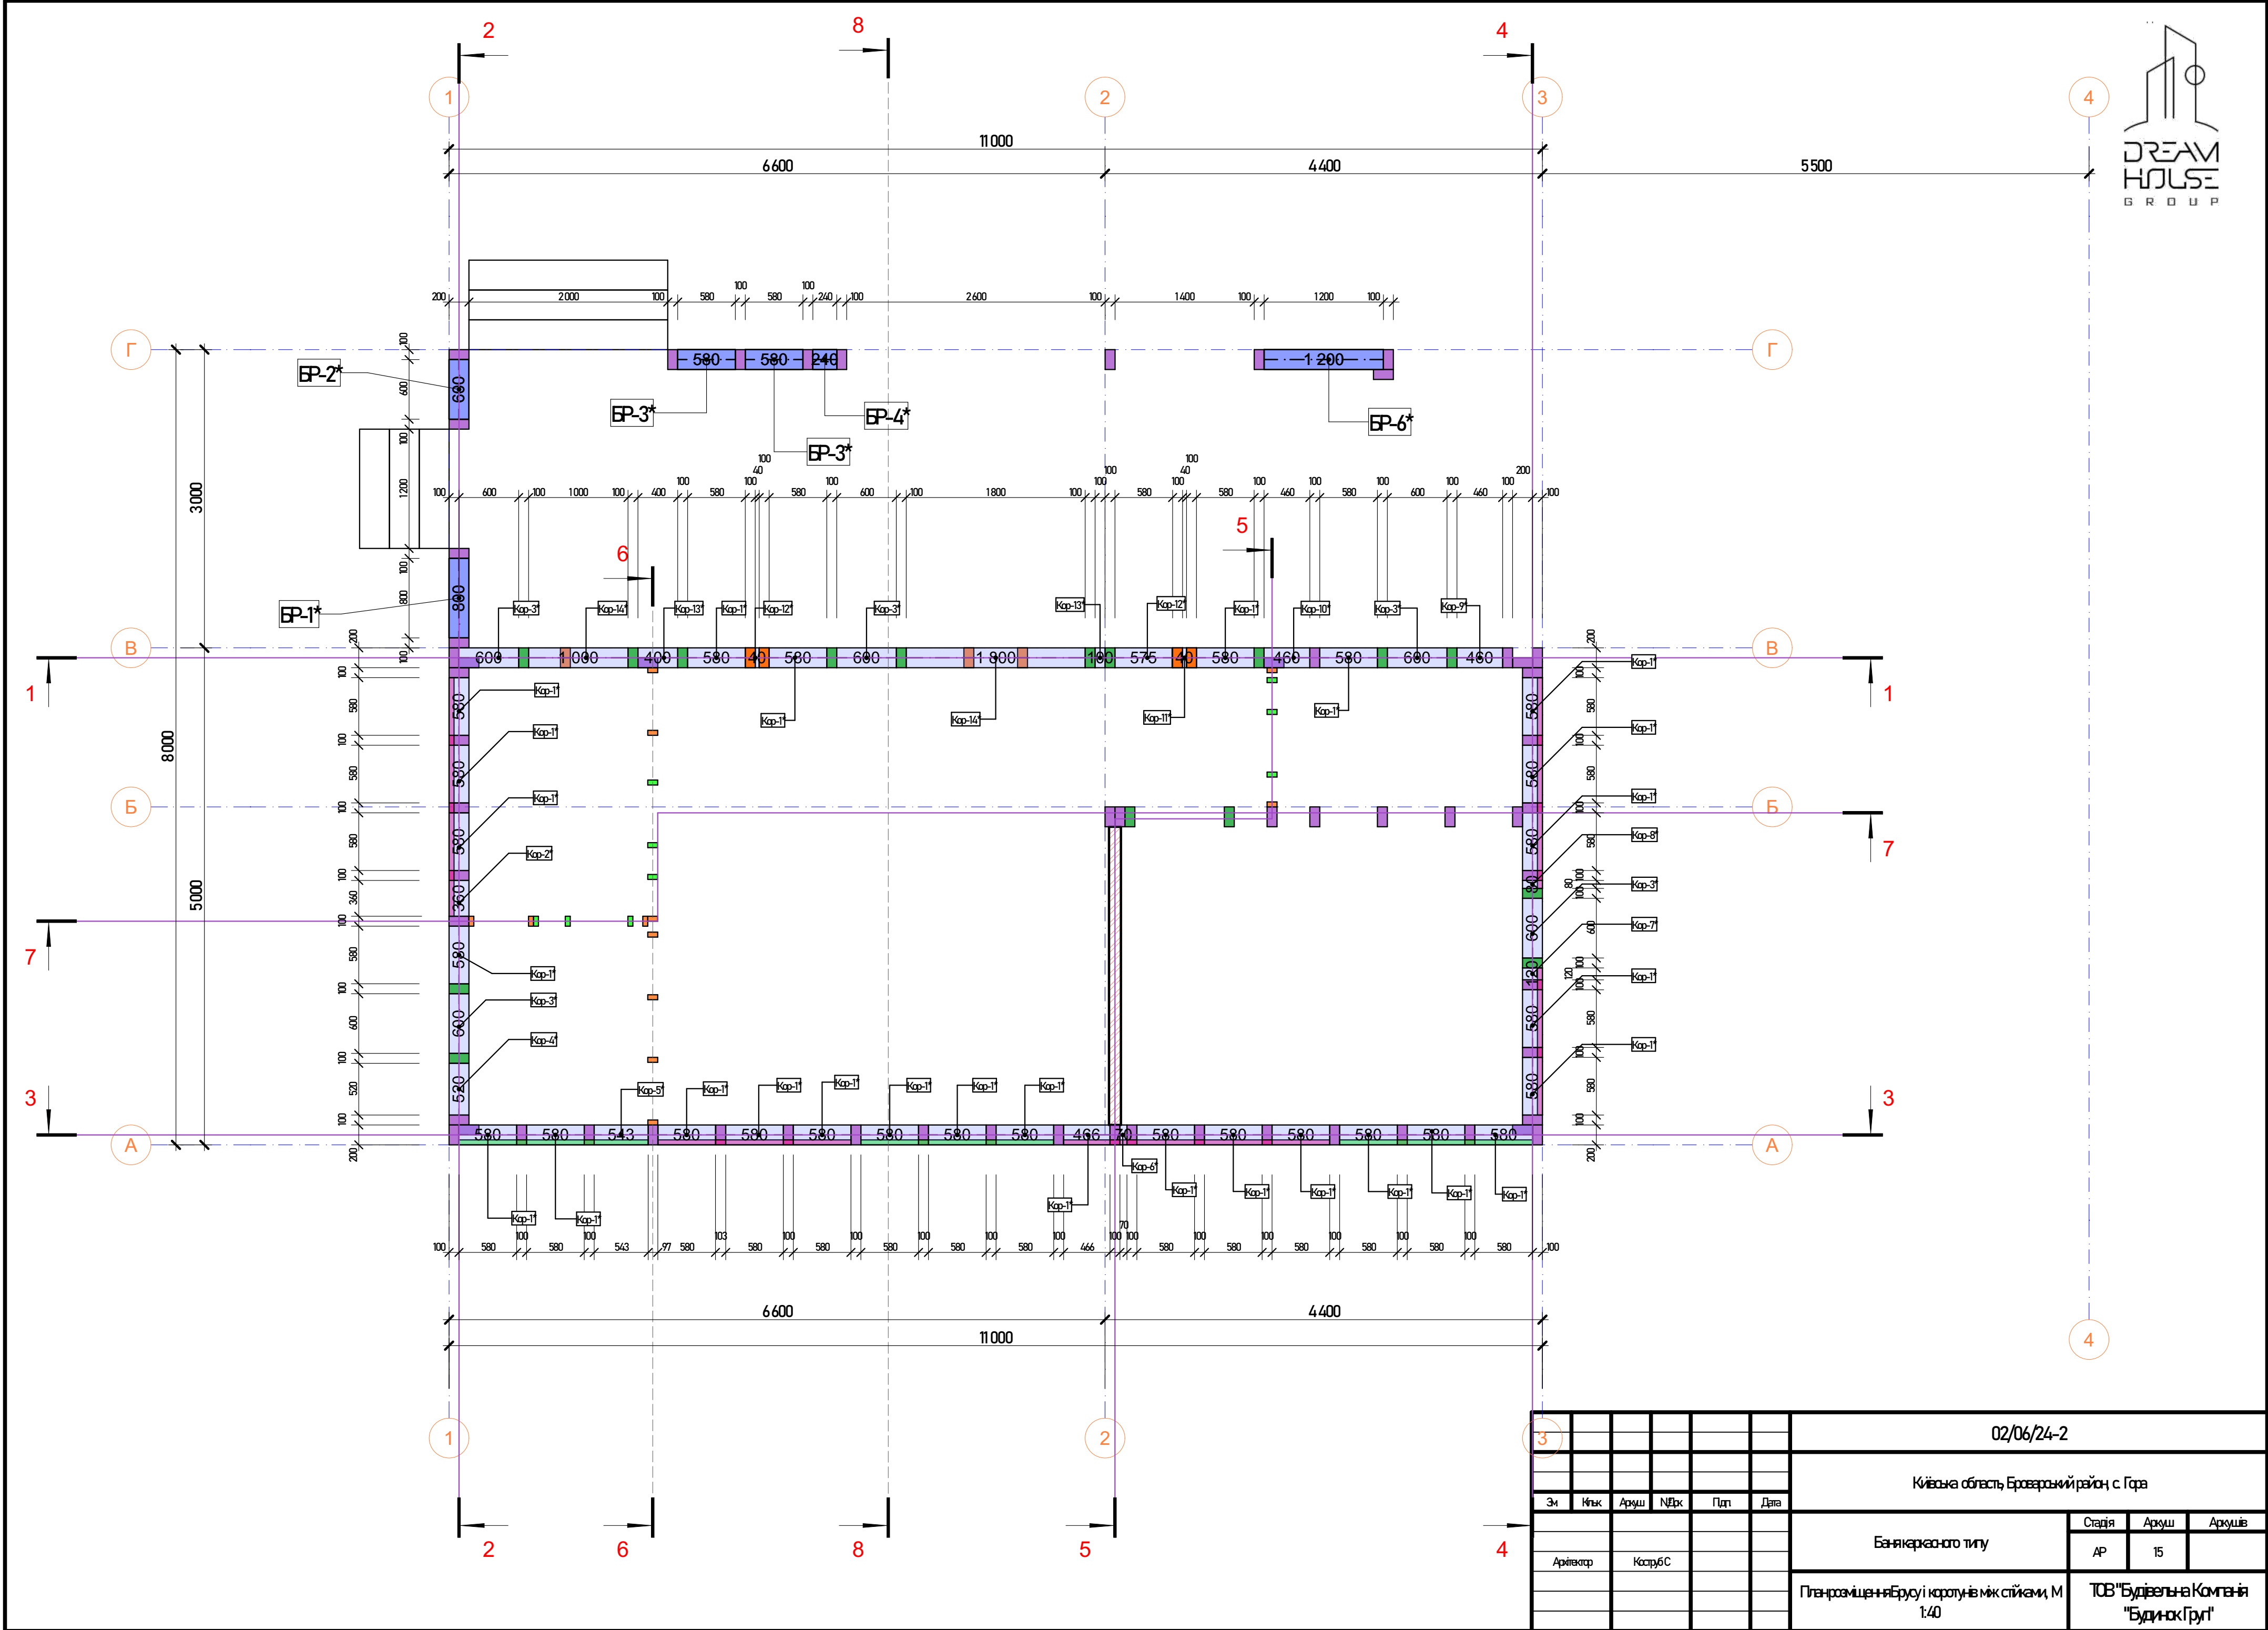

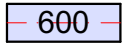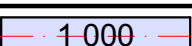
0 Каталог Брусу у стінах між стійками (Коротунів 100х200мм)						
Повний ID Елементу	Вигляд на Плані	Кількість, од	Висота Профілю	Ширина Профілю	Розмір Обрізки Пиломатеріалу	Об'єм (Чистий)
Кор-1		28	100	200	466	0,28
Кор-2		1	100	200	360	0,01
Кор-3		5	100	200	600	0,05
Кор-4		1	100	200	520	0,01
Кор-5		1	100	200	543	0,01
Кор-6		1	100	200	70	0,00
Кор-7		1	100	200	120	0,00
Кор-8		1	100	200	80	0,00
Кор-9		1	100	200	460	0,01
Кор-10		1	100	200	460	0,01
Кор-11		1	100	200	40	0,00
Кор-12		2	100	200	40	0,01
Кор-13		2	100	200	100	0,01
Кор-14		2	100	200	1 000	0,06
					25 694 мм	0,46 м³

0 Каталог Брусу між стійками на терасі						
Повний ID Елементу	Вигляд на Плані	Кількість, од	Висота Профілю	Ширина Профілю	Розмір Обрізки Пиломатеріалу	Об'єм (Чистий)
БР-1		5	100	200	800	0,10
БР-2		5	100	200	600	0,05
БР-3		10	100	200	580	0,10
БР-4		5	100	200	240	0,00
БР-6		5	100	200	1 200	0,10
					20 000 мм	0,35 м³



						02-06/24		
						Київська область, Броварський район, с. Гора		
Зм	Кільк	Архш	НДк	Пдп	Дата			
						Баня каркасного типу	Старія	Архш
							АР	16
Архітектор		КоструБС				Специфікація Брусу між стійками і коротунів	ТОВ "Будівельна Компанія "БудинокГруп"	

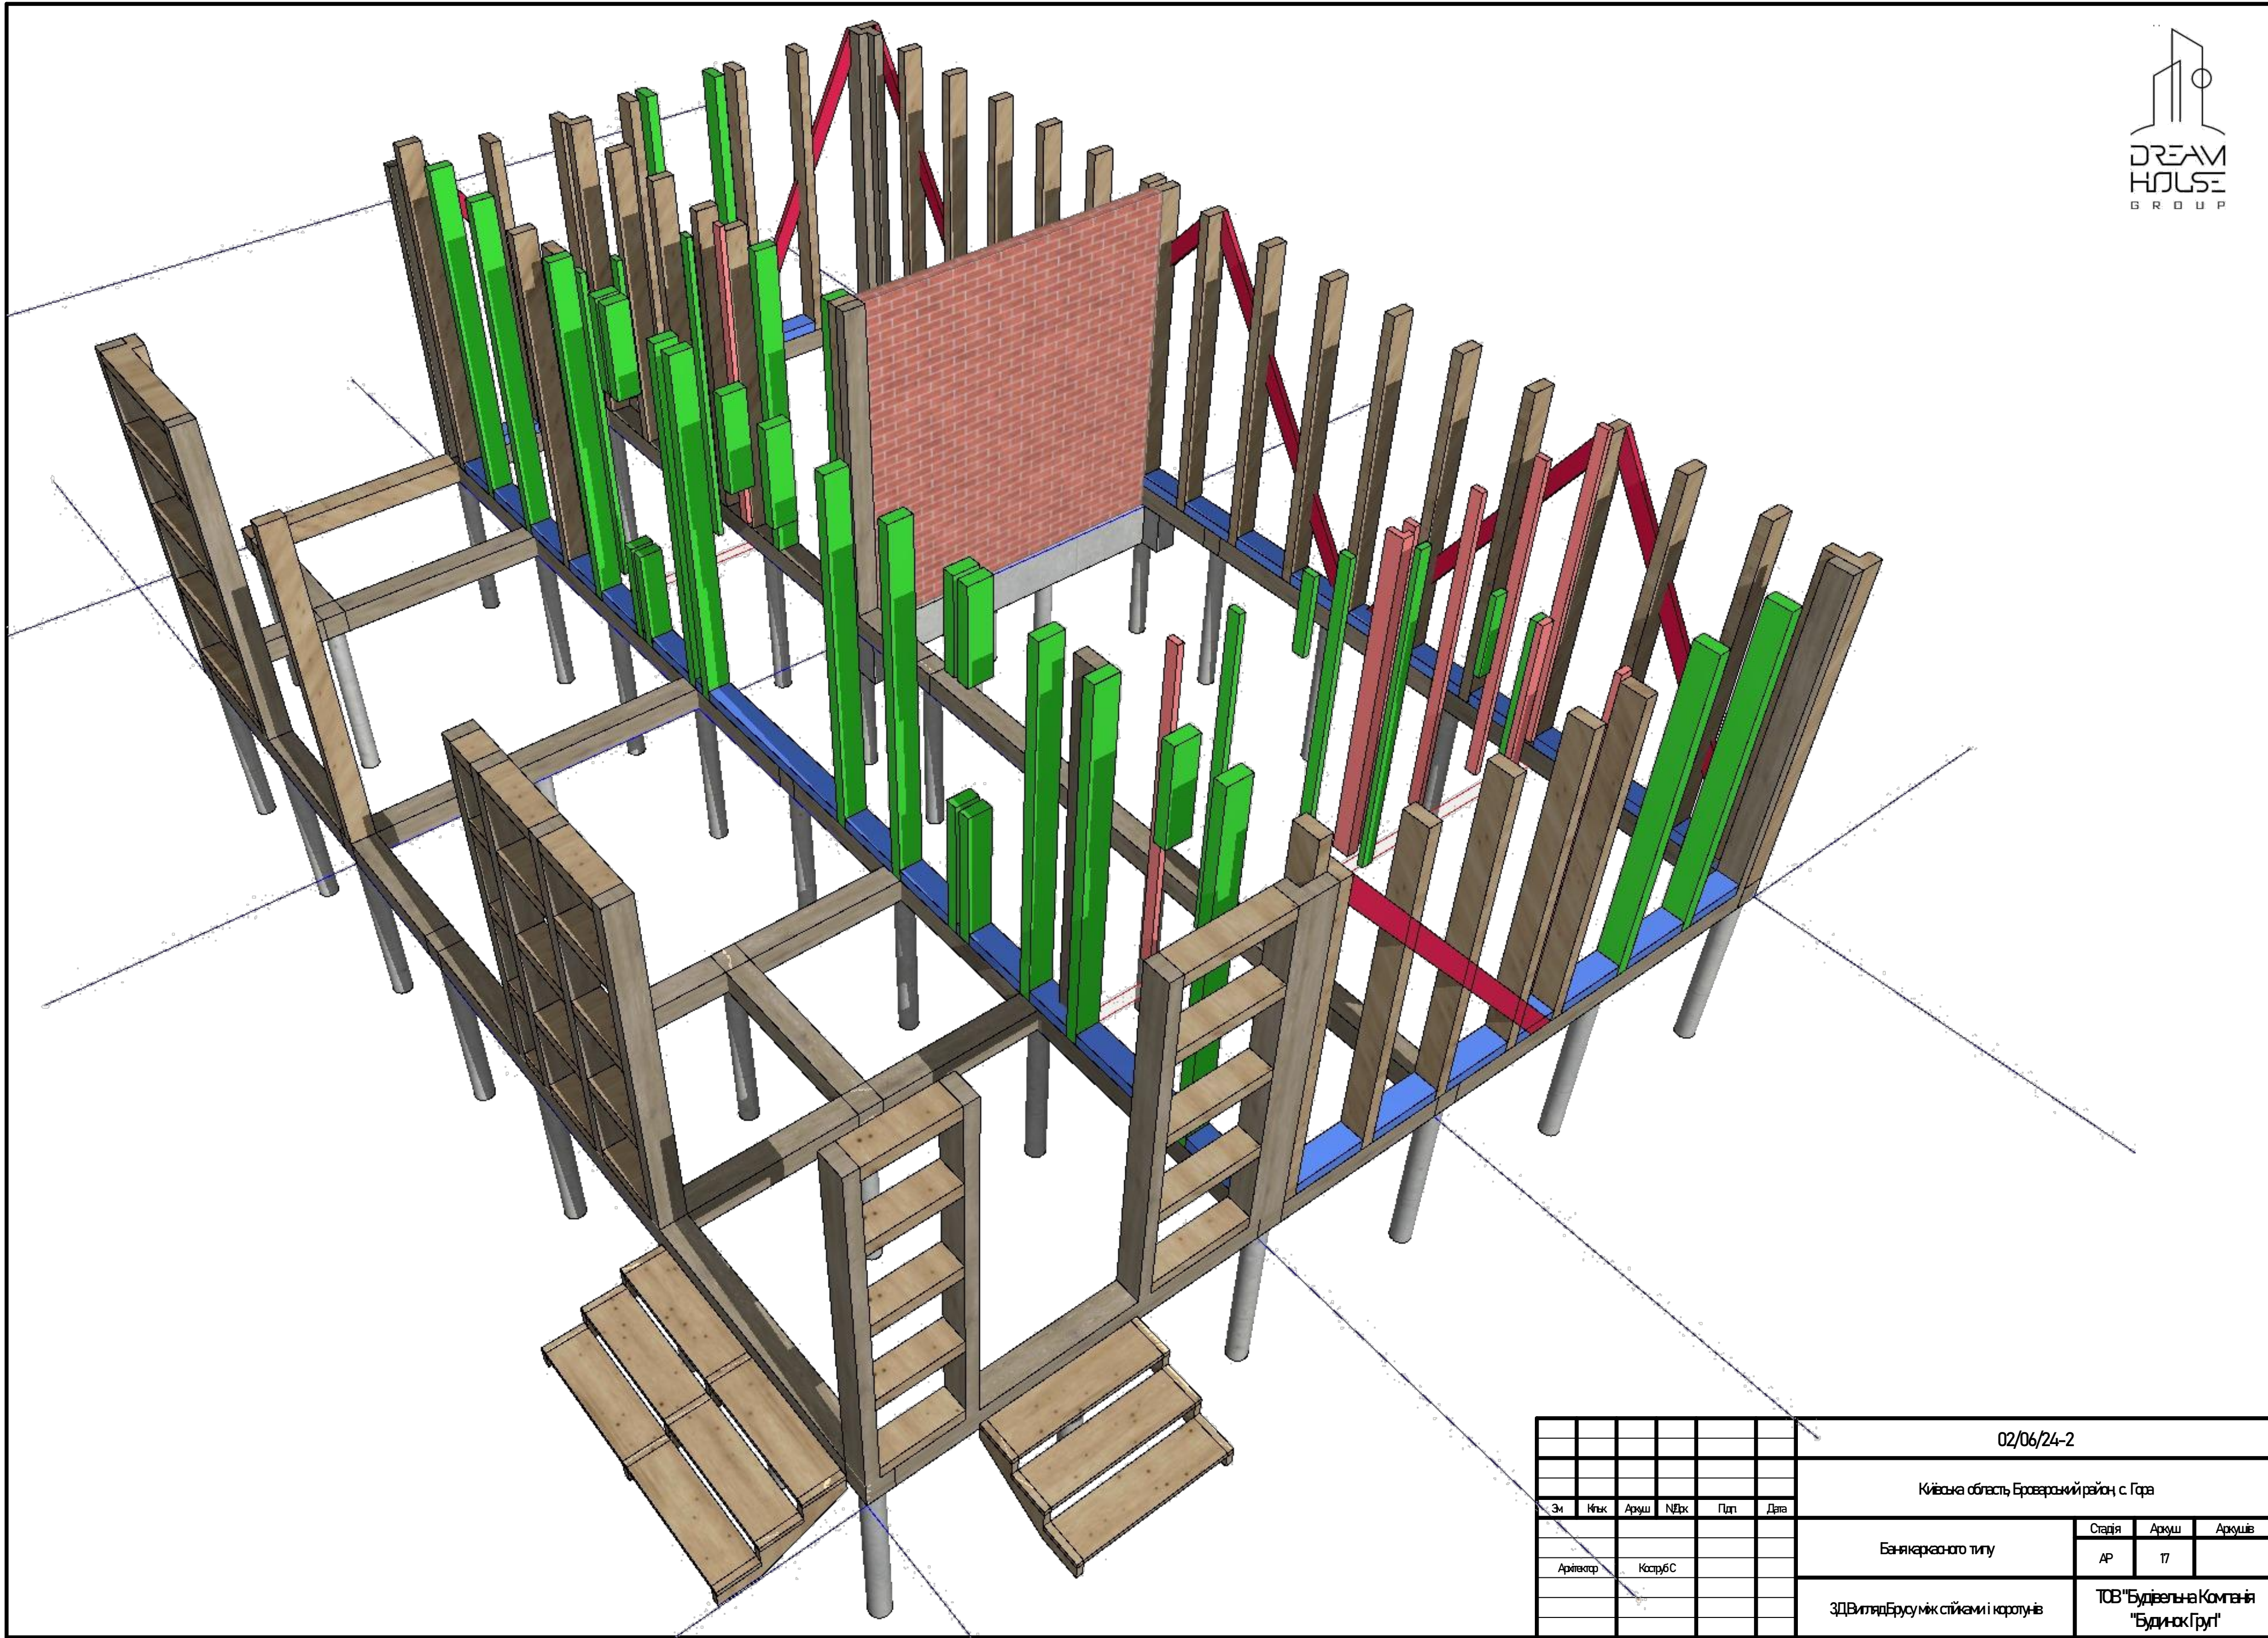

						02/06/24-2				
						Київська область Броварський район с. Гора				
Зм	Кмк	Архш	НБк	Пдп	Дата	Банякаресного типу		Старія	Архш	Архшів
Архітектор		КотрубС						АР	17	
						ЗДВитидБруомік стійками і королунів		ТОВ"БудівельнаКомпанія "БудинакГруп"		

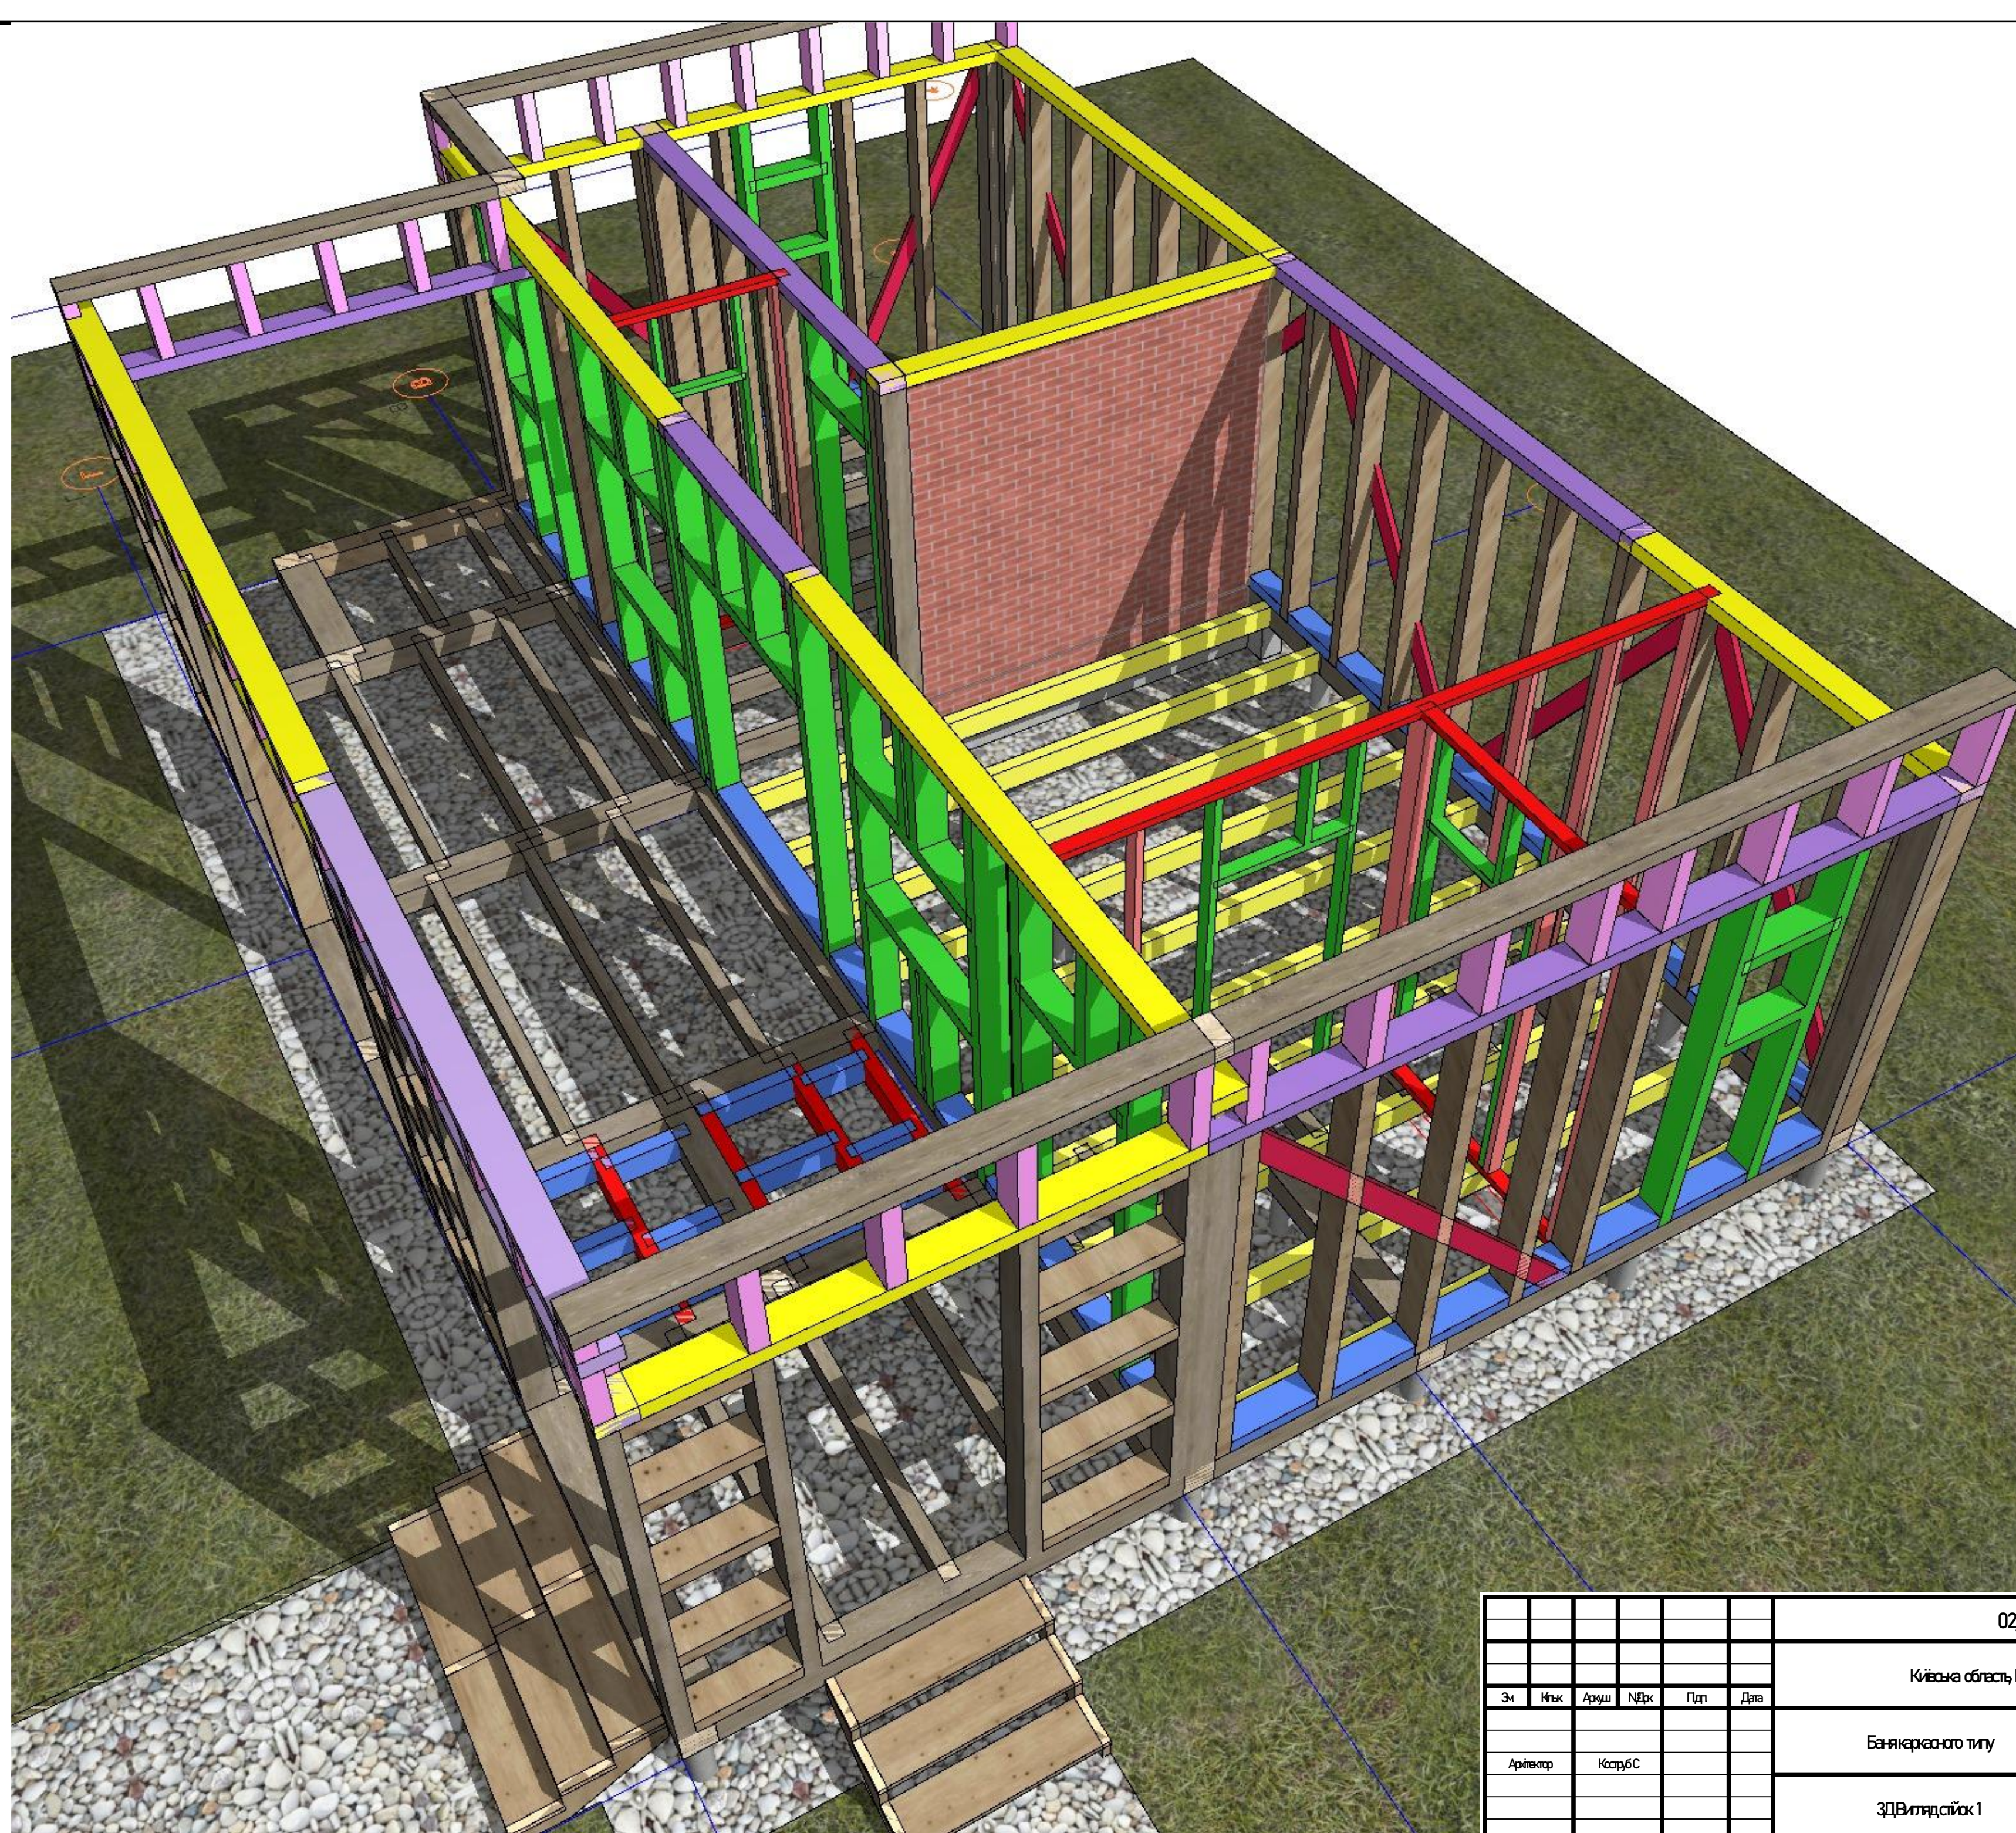

						02/06/24-2			
						Київська область, Броварський район, с. Гора			
Зм	Кмк	Архш	НБк	Пдп	Дата	Баня каресного типу	Старія	Архш	Архшів
Архітектар	КострубС						АР	18	
						ЗДВглядсйок1	ТОВ "Будівельна Компанія "БудинакГруп"		

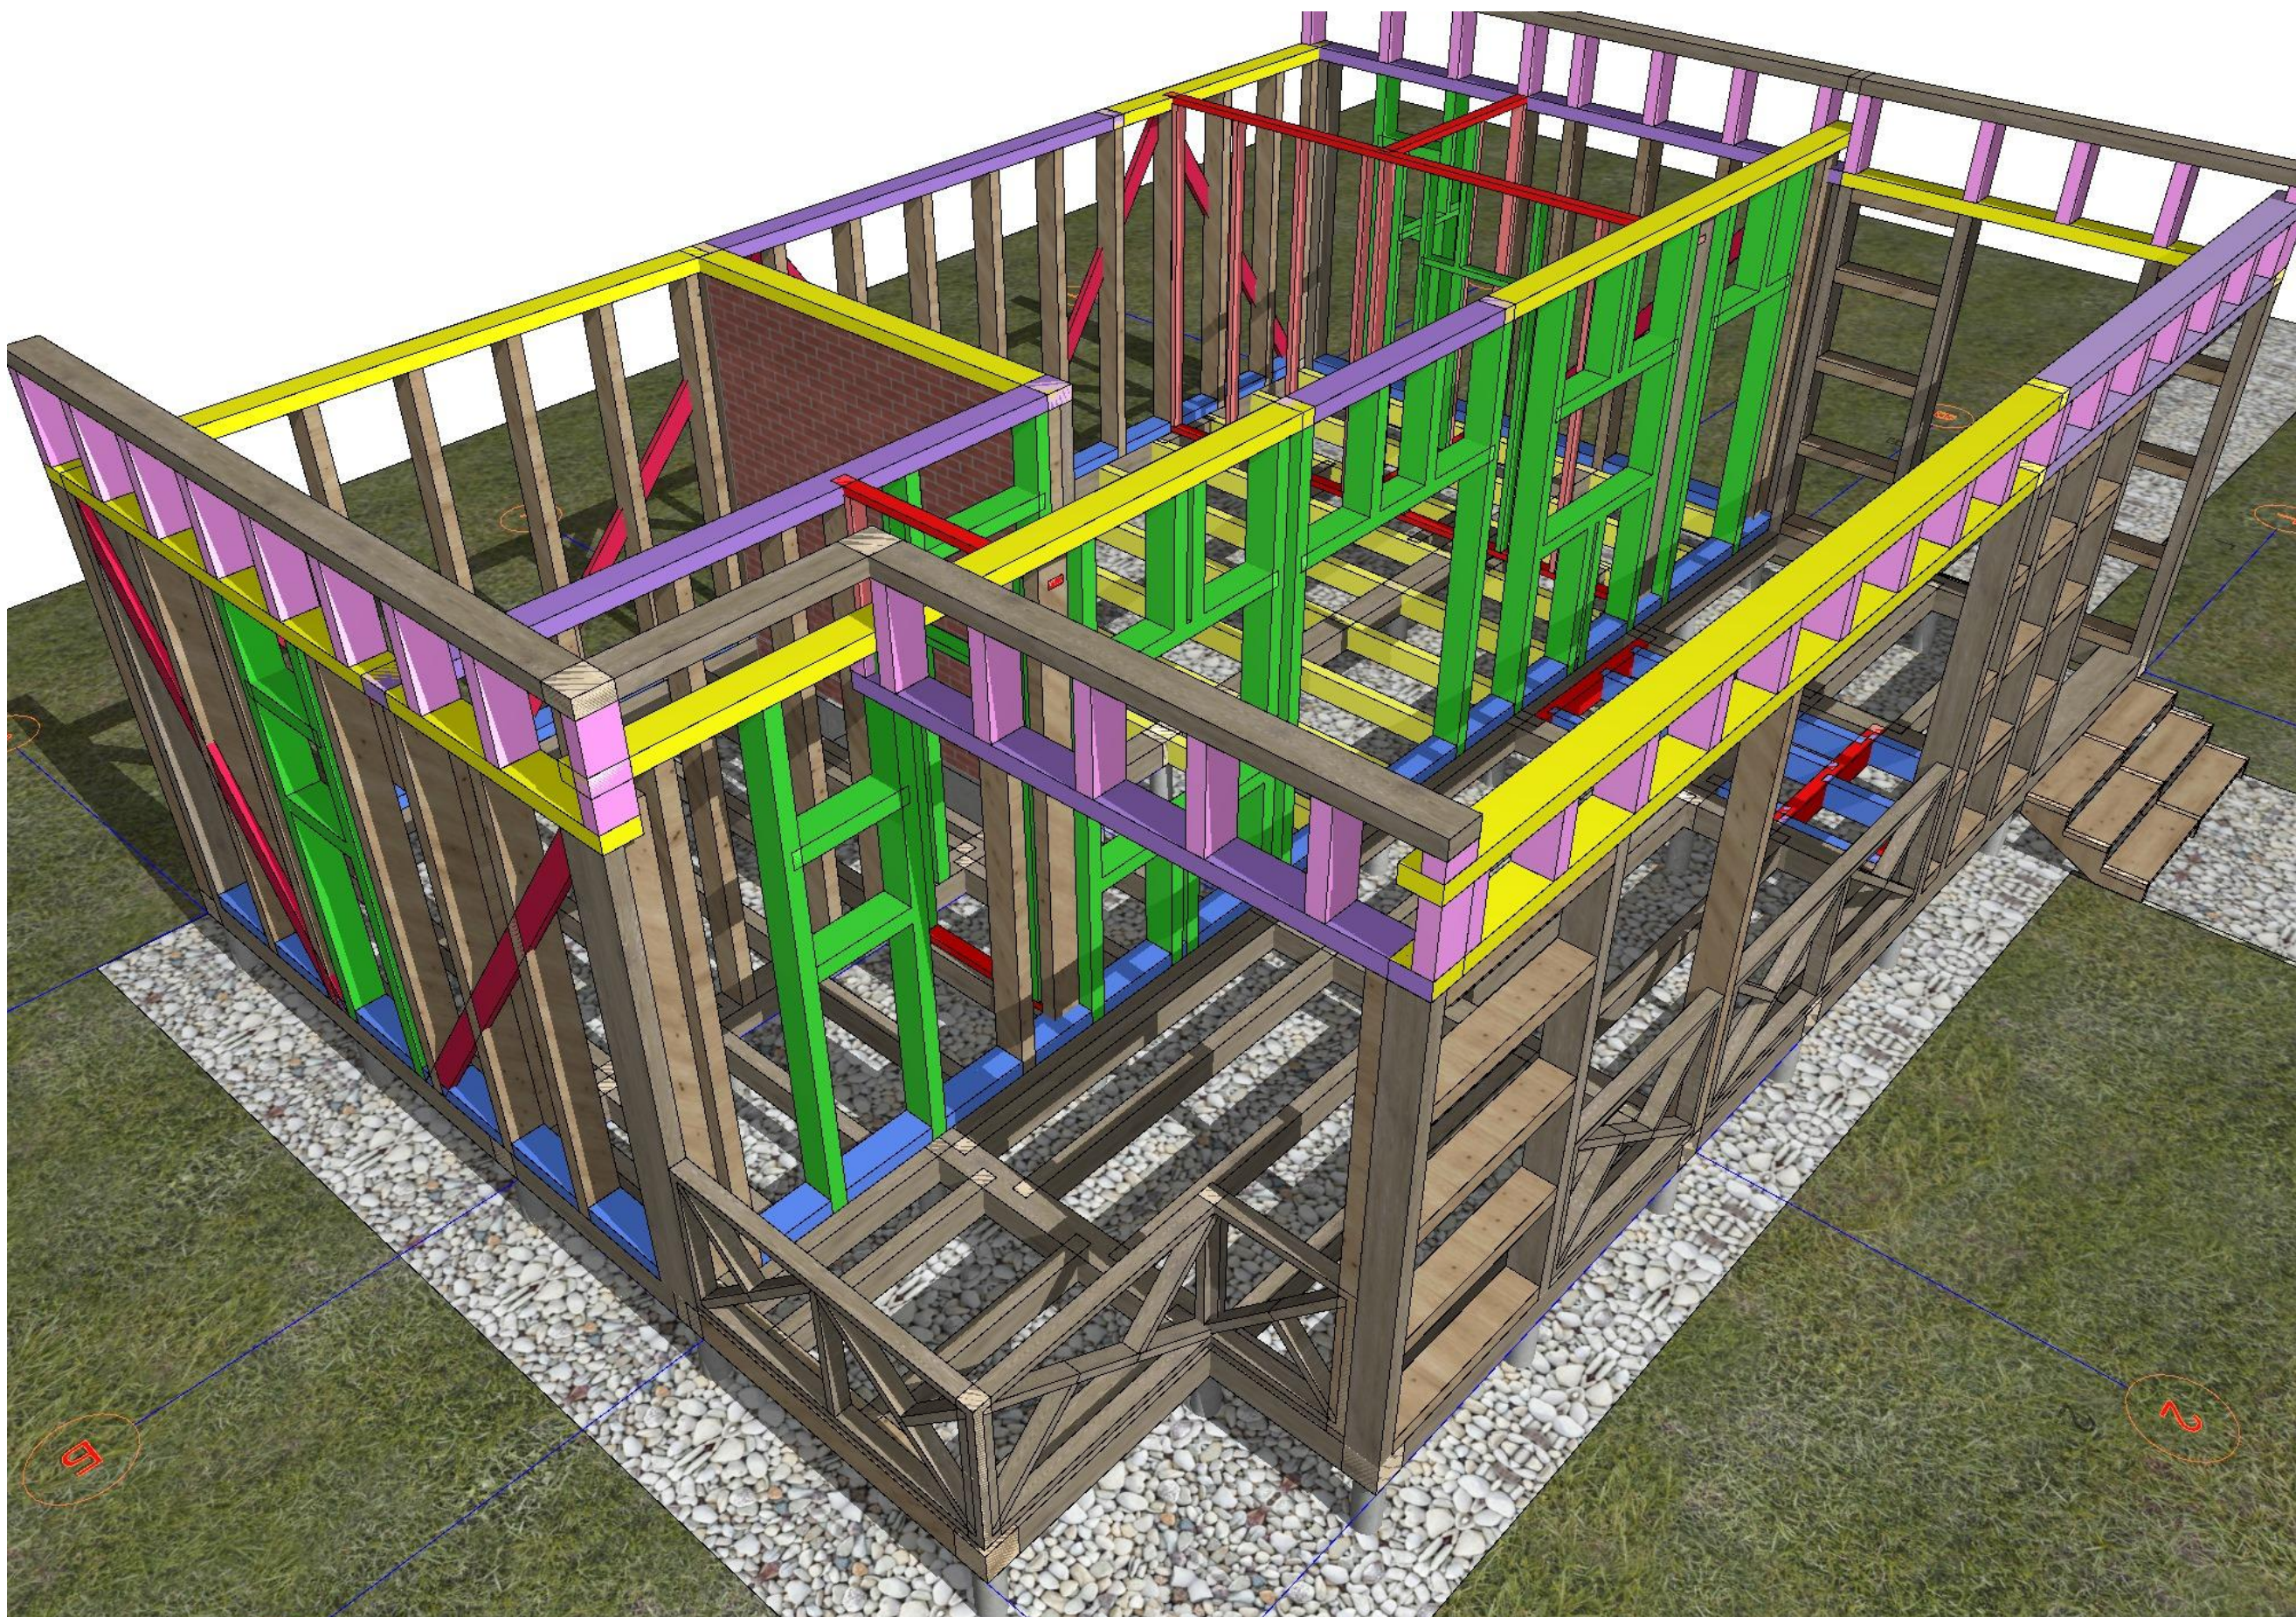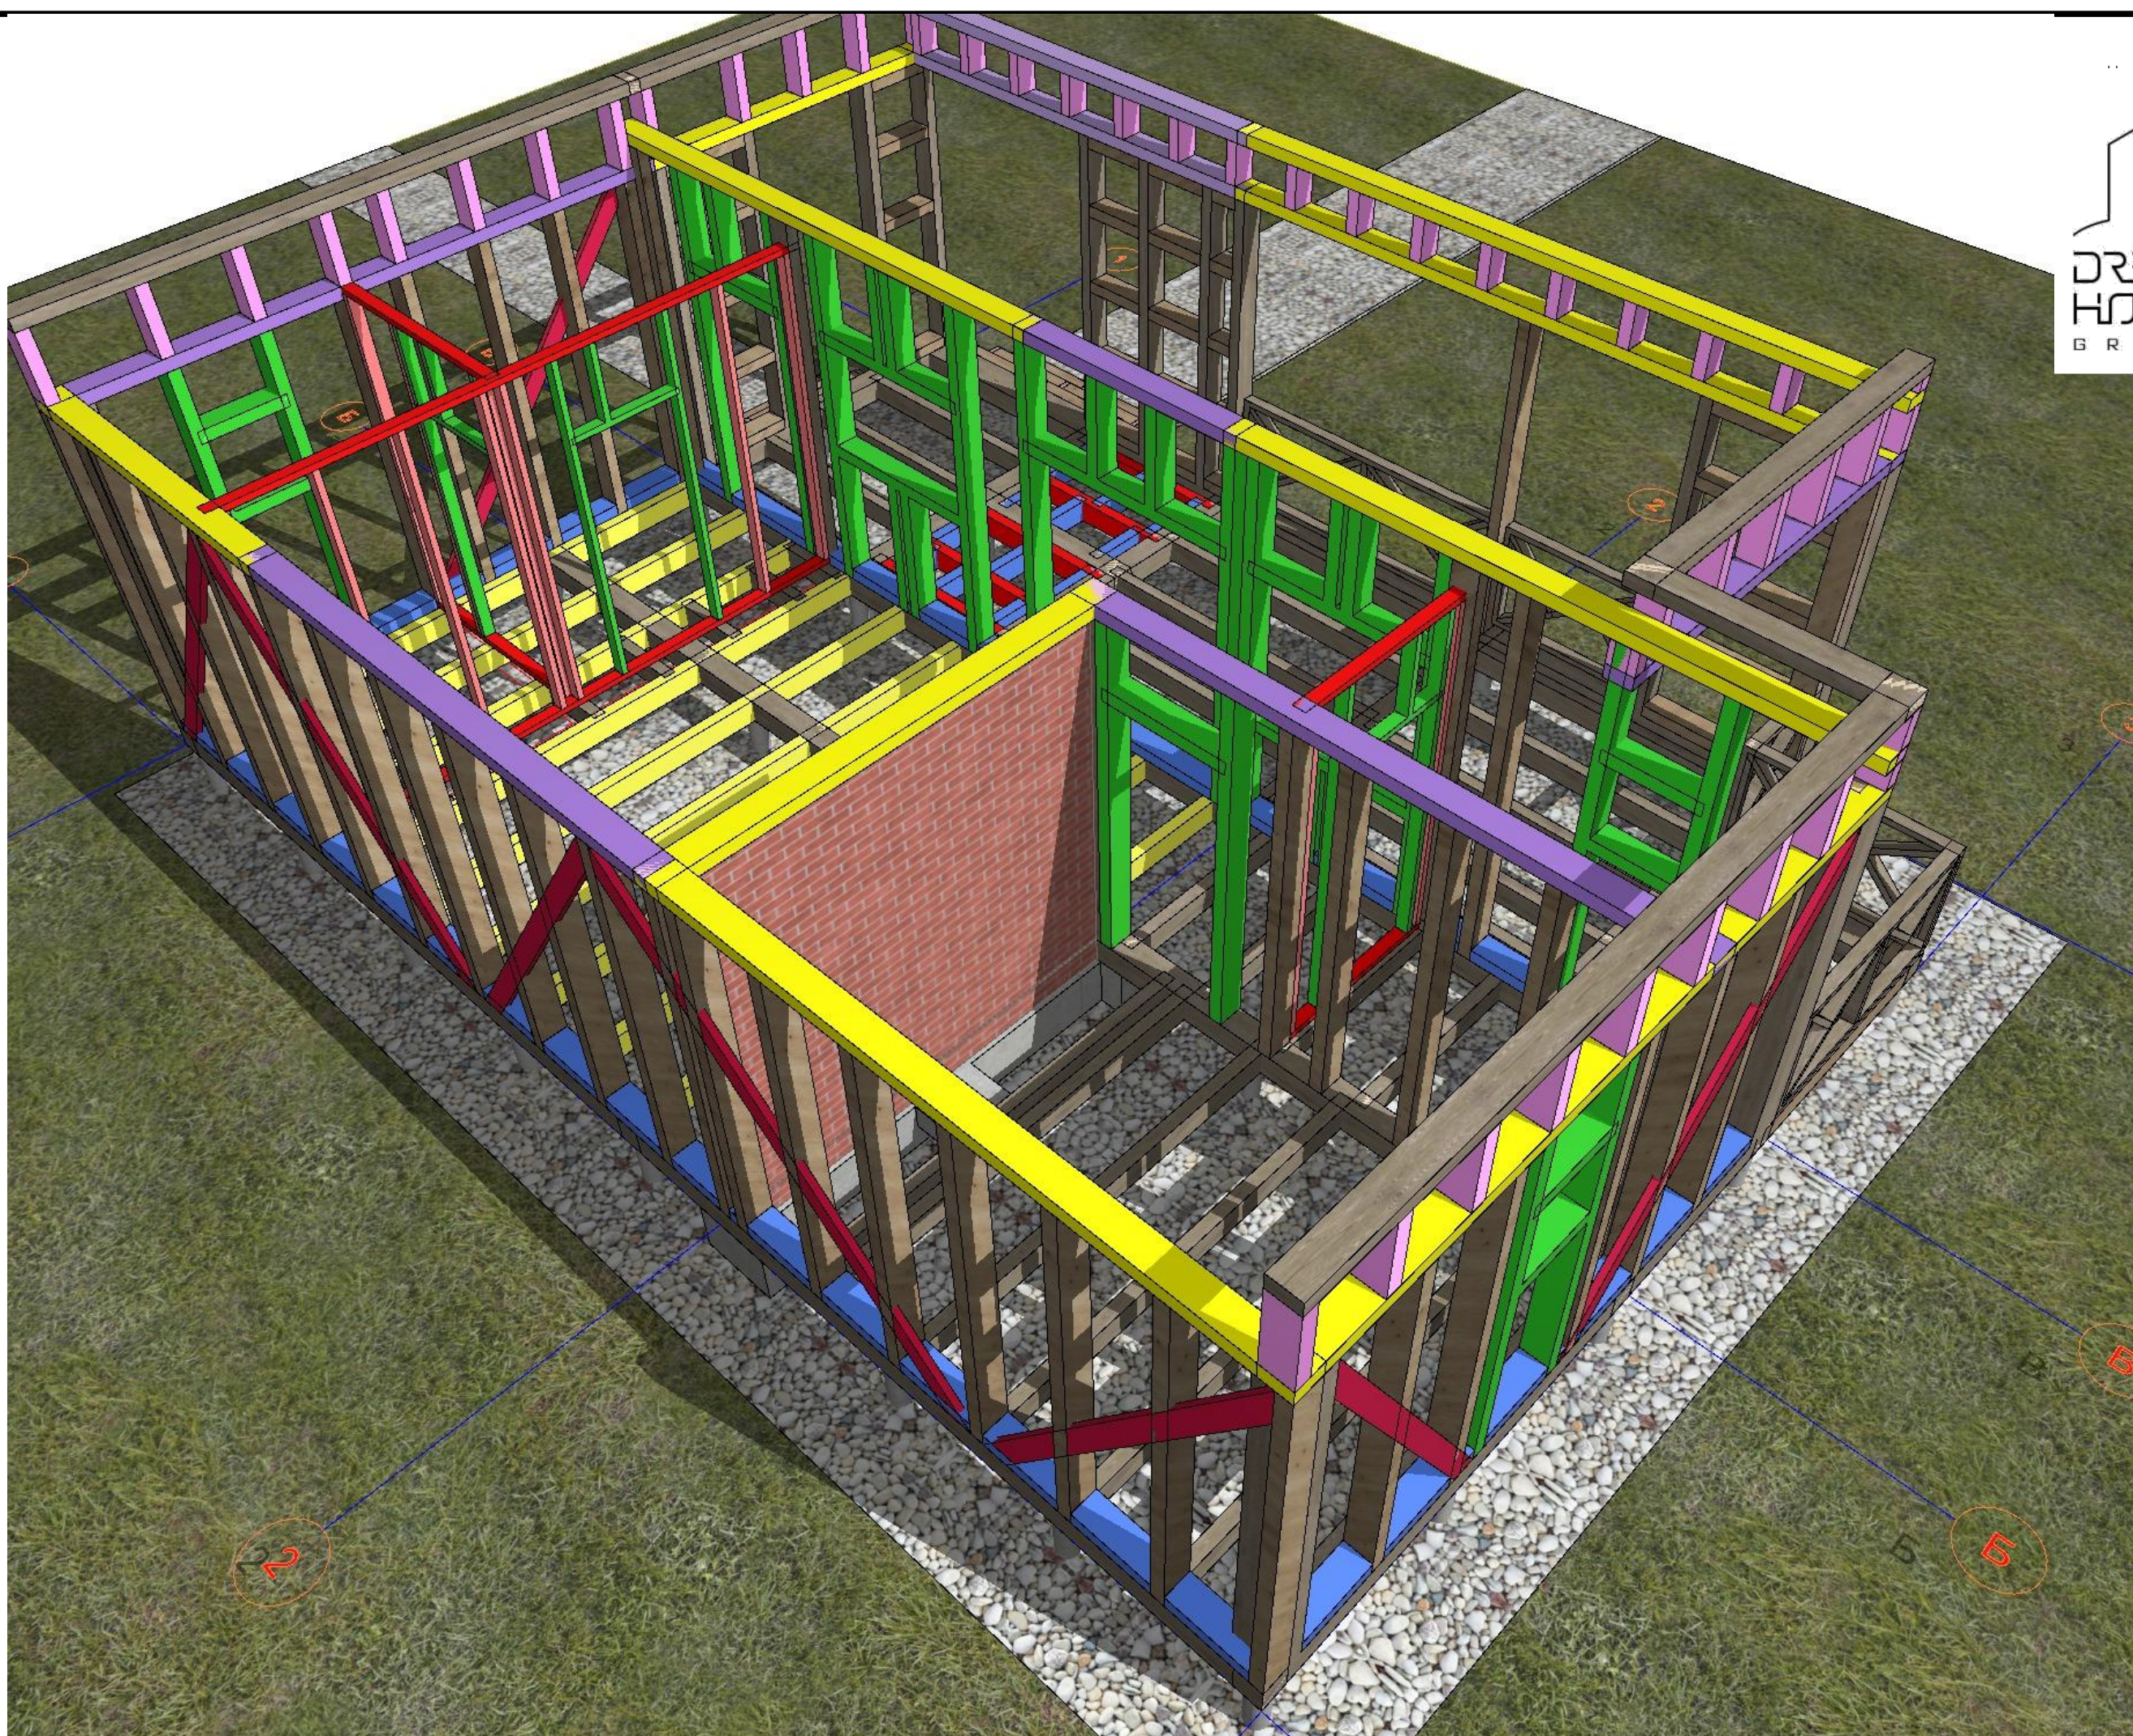


						02/06/24-2			
						Київська область, Броварський район, с. Гора			
Зм	Кільк	Архш	НБДк	Полп	Дата	Банякаресного типу	Старія	Архш	Архшів
							АР	19	
Архітектор		КосирубС				ЗДВитядвох стійок 2	ТОВ "Будівельна Компанія "БудинкГруп"		


						02/06/24-2		
						Київська область, Броварський район, с. Гора		
Зм	Кільк	Аркус	НДк	Пдп	Дата			
						Баня каркасного типу	Старія	Аркус
							АР	20
Архітектор		Коструб С				Розріз 1-1 по стіні в осях 1-3, М1:30	ТОВ "Будівельна Компанія "Будинак Гроуп"	

						02/06/24-2			
						Київська область, Броварський район, с. Гора			
Зм	Кнк	Архш	НБк	Пдп	Дата				
						Баня каркасного типу	Старія	Архш	Архшів
Архітектор		КотруБС					АР	21	
						ЗДВитядстіні вояк 1-3	ТОВ "Будівельна Компанія "БудинкГруп"		


						02/06/24-2			
						Київська область Броварський район с. Гора			
Зм	Клук	Архш	НДжк	Плп	Дата				
						Банякарнаго типу	Стадія	Архш	Архшів
Архітектр		КотруБС					АР	22	
						Розріз 2-2 по стіні в осях А-Г, М1:30	ТОВ "Будівельна Компанія "БудинкГруп"		

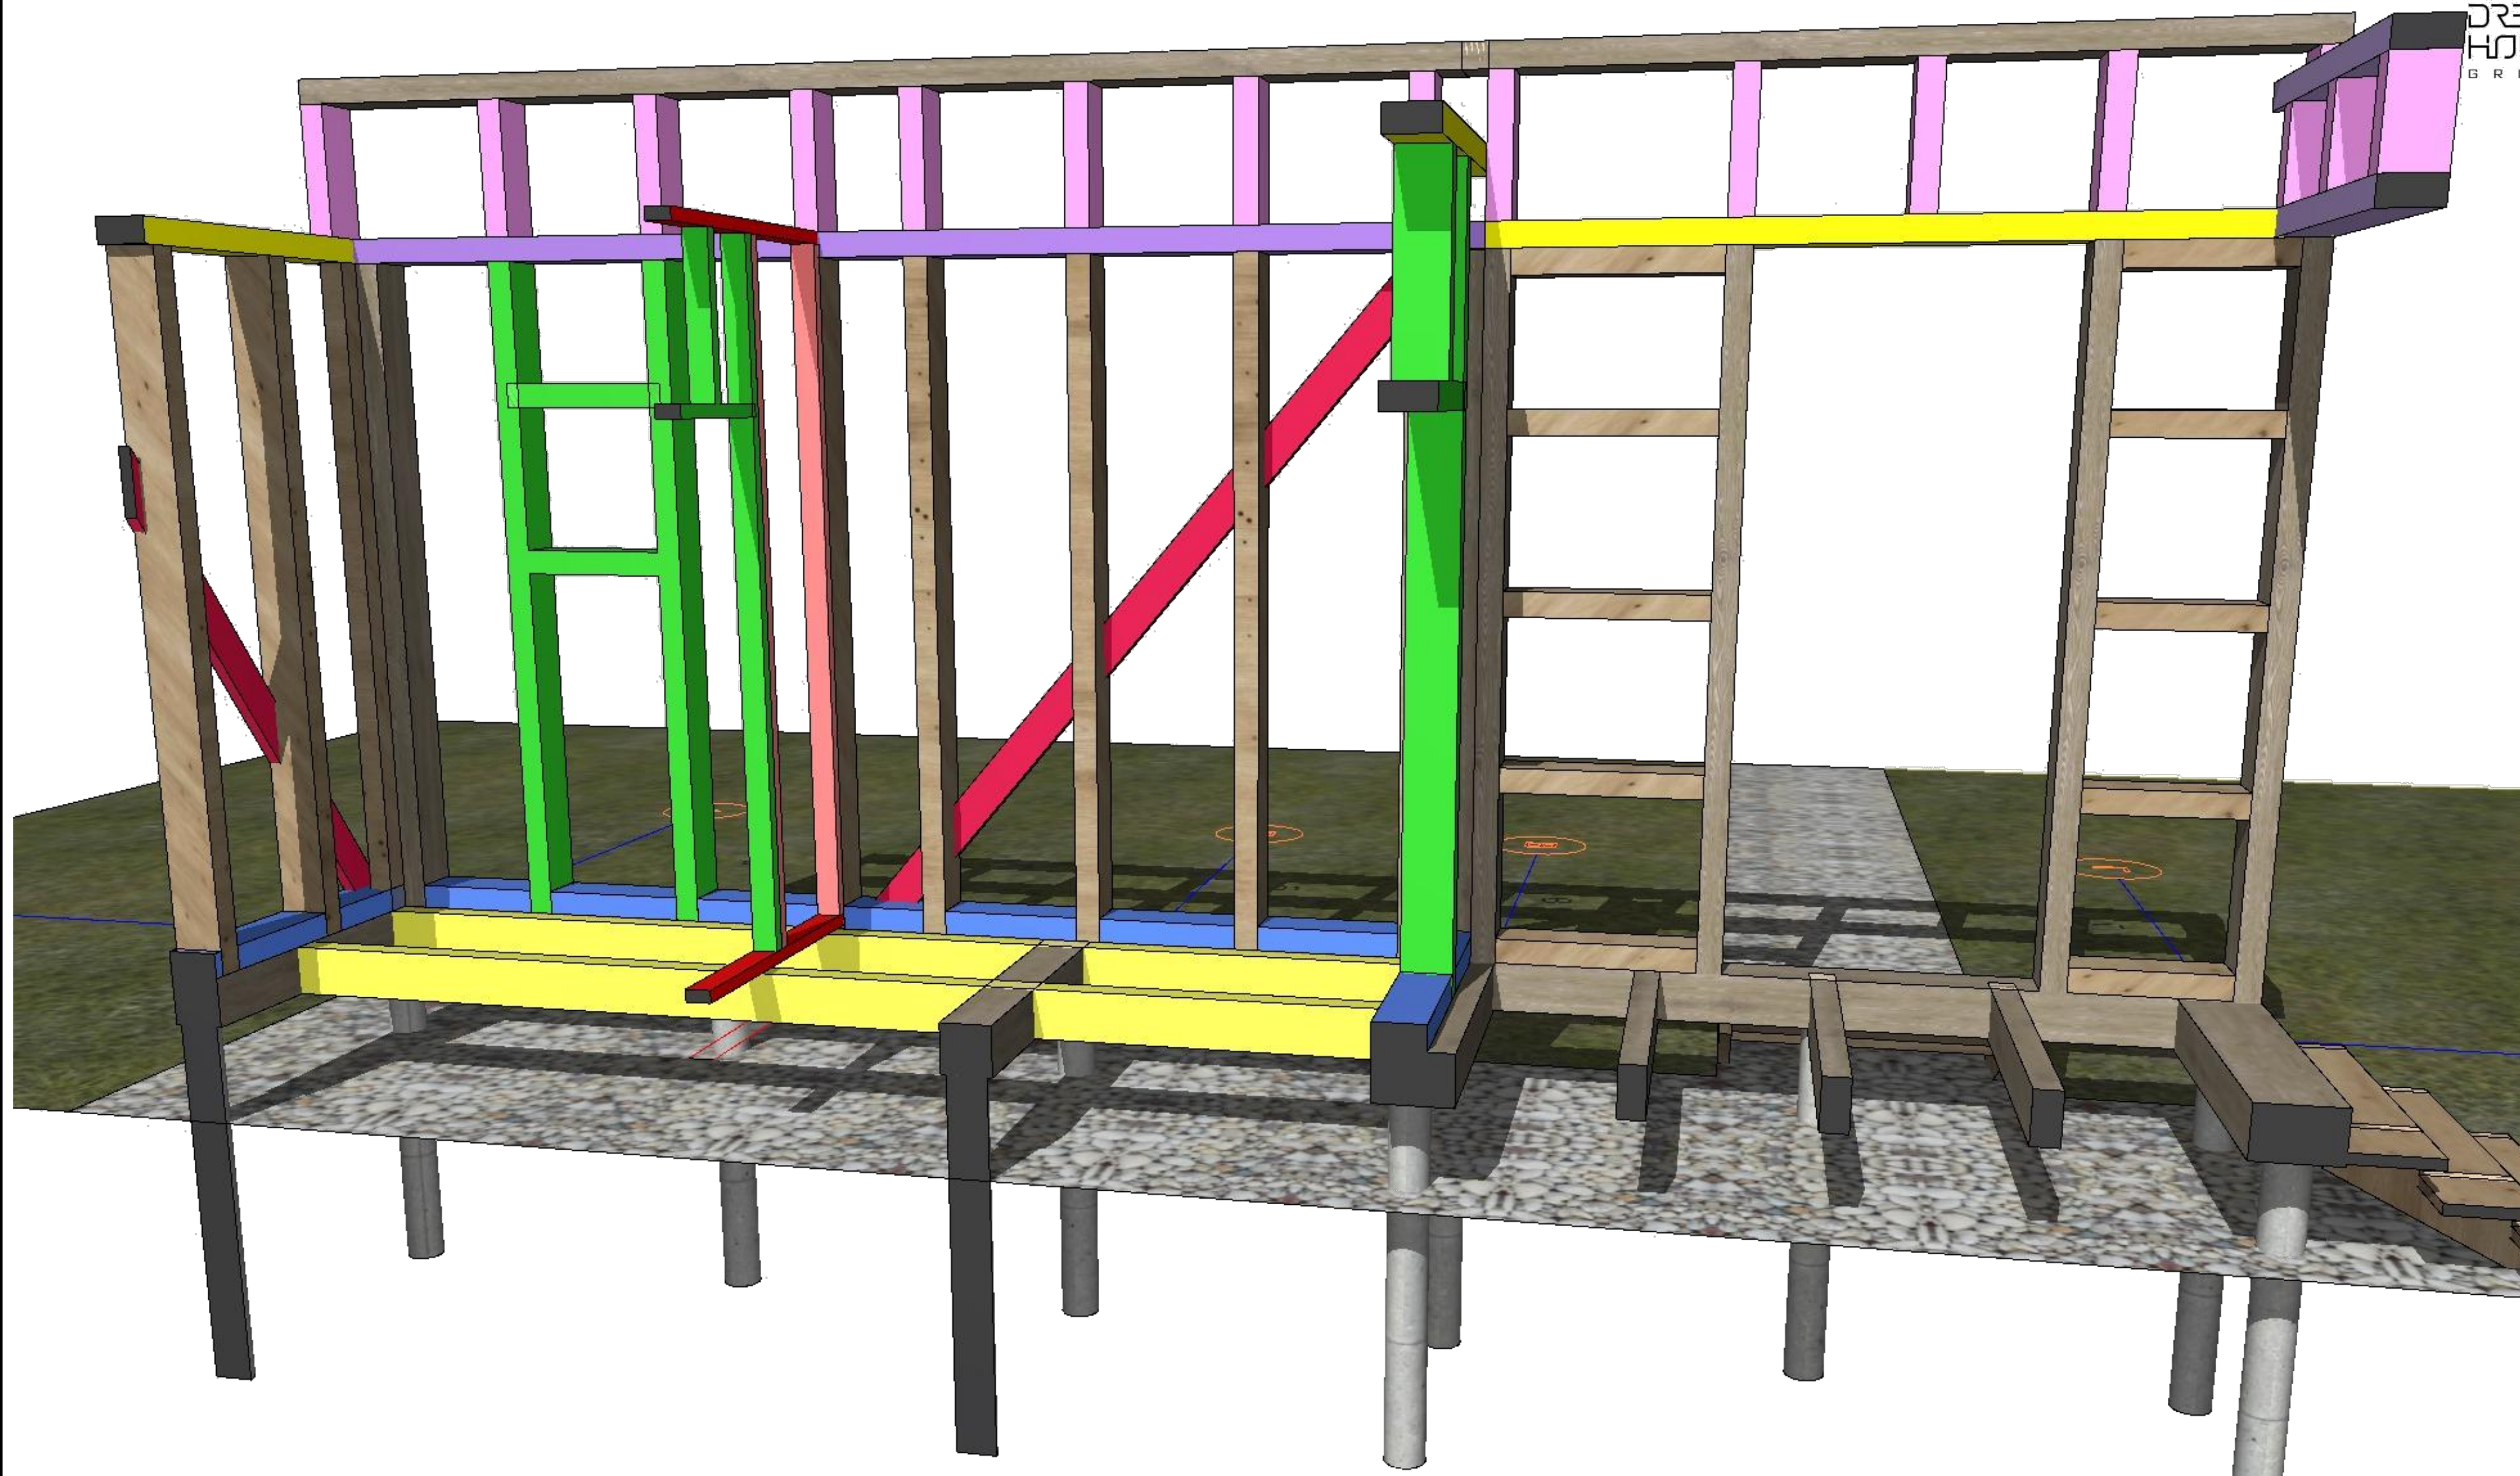


						02/06/24-2			
						Київська область, Броварський район, с. Гора			
Зм	Кмк	Архш	НБк	Пдп	Дата	Банякаресного типу	Старія	Архш	Архшів
							АР	23	
Архітектор	КотрубС						ТОВ "Будівельна Компанія "БудинакГруп"		
						ЗДВлядності в саях АГ			

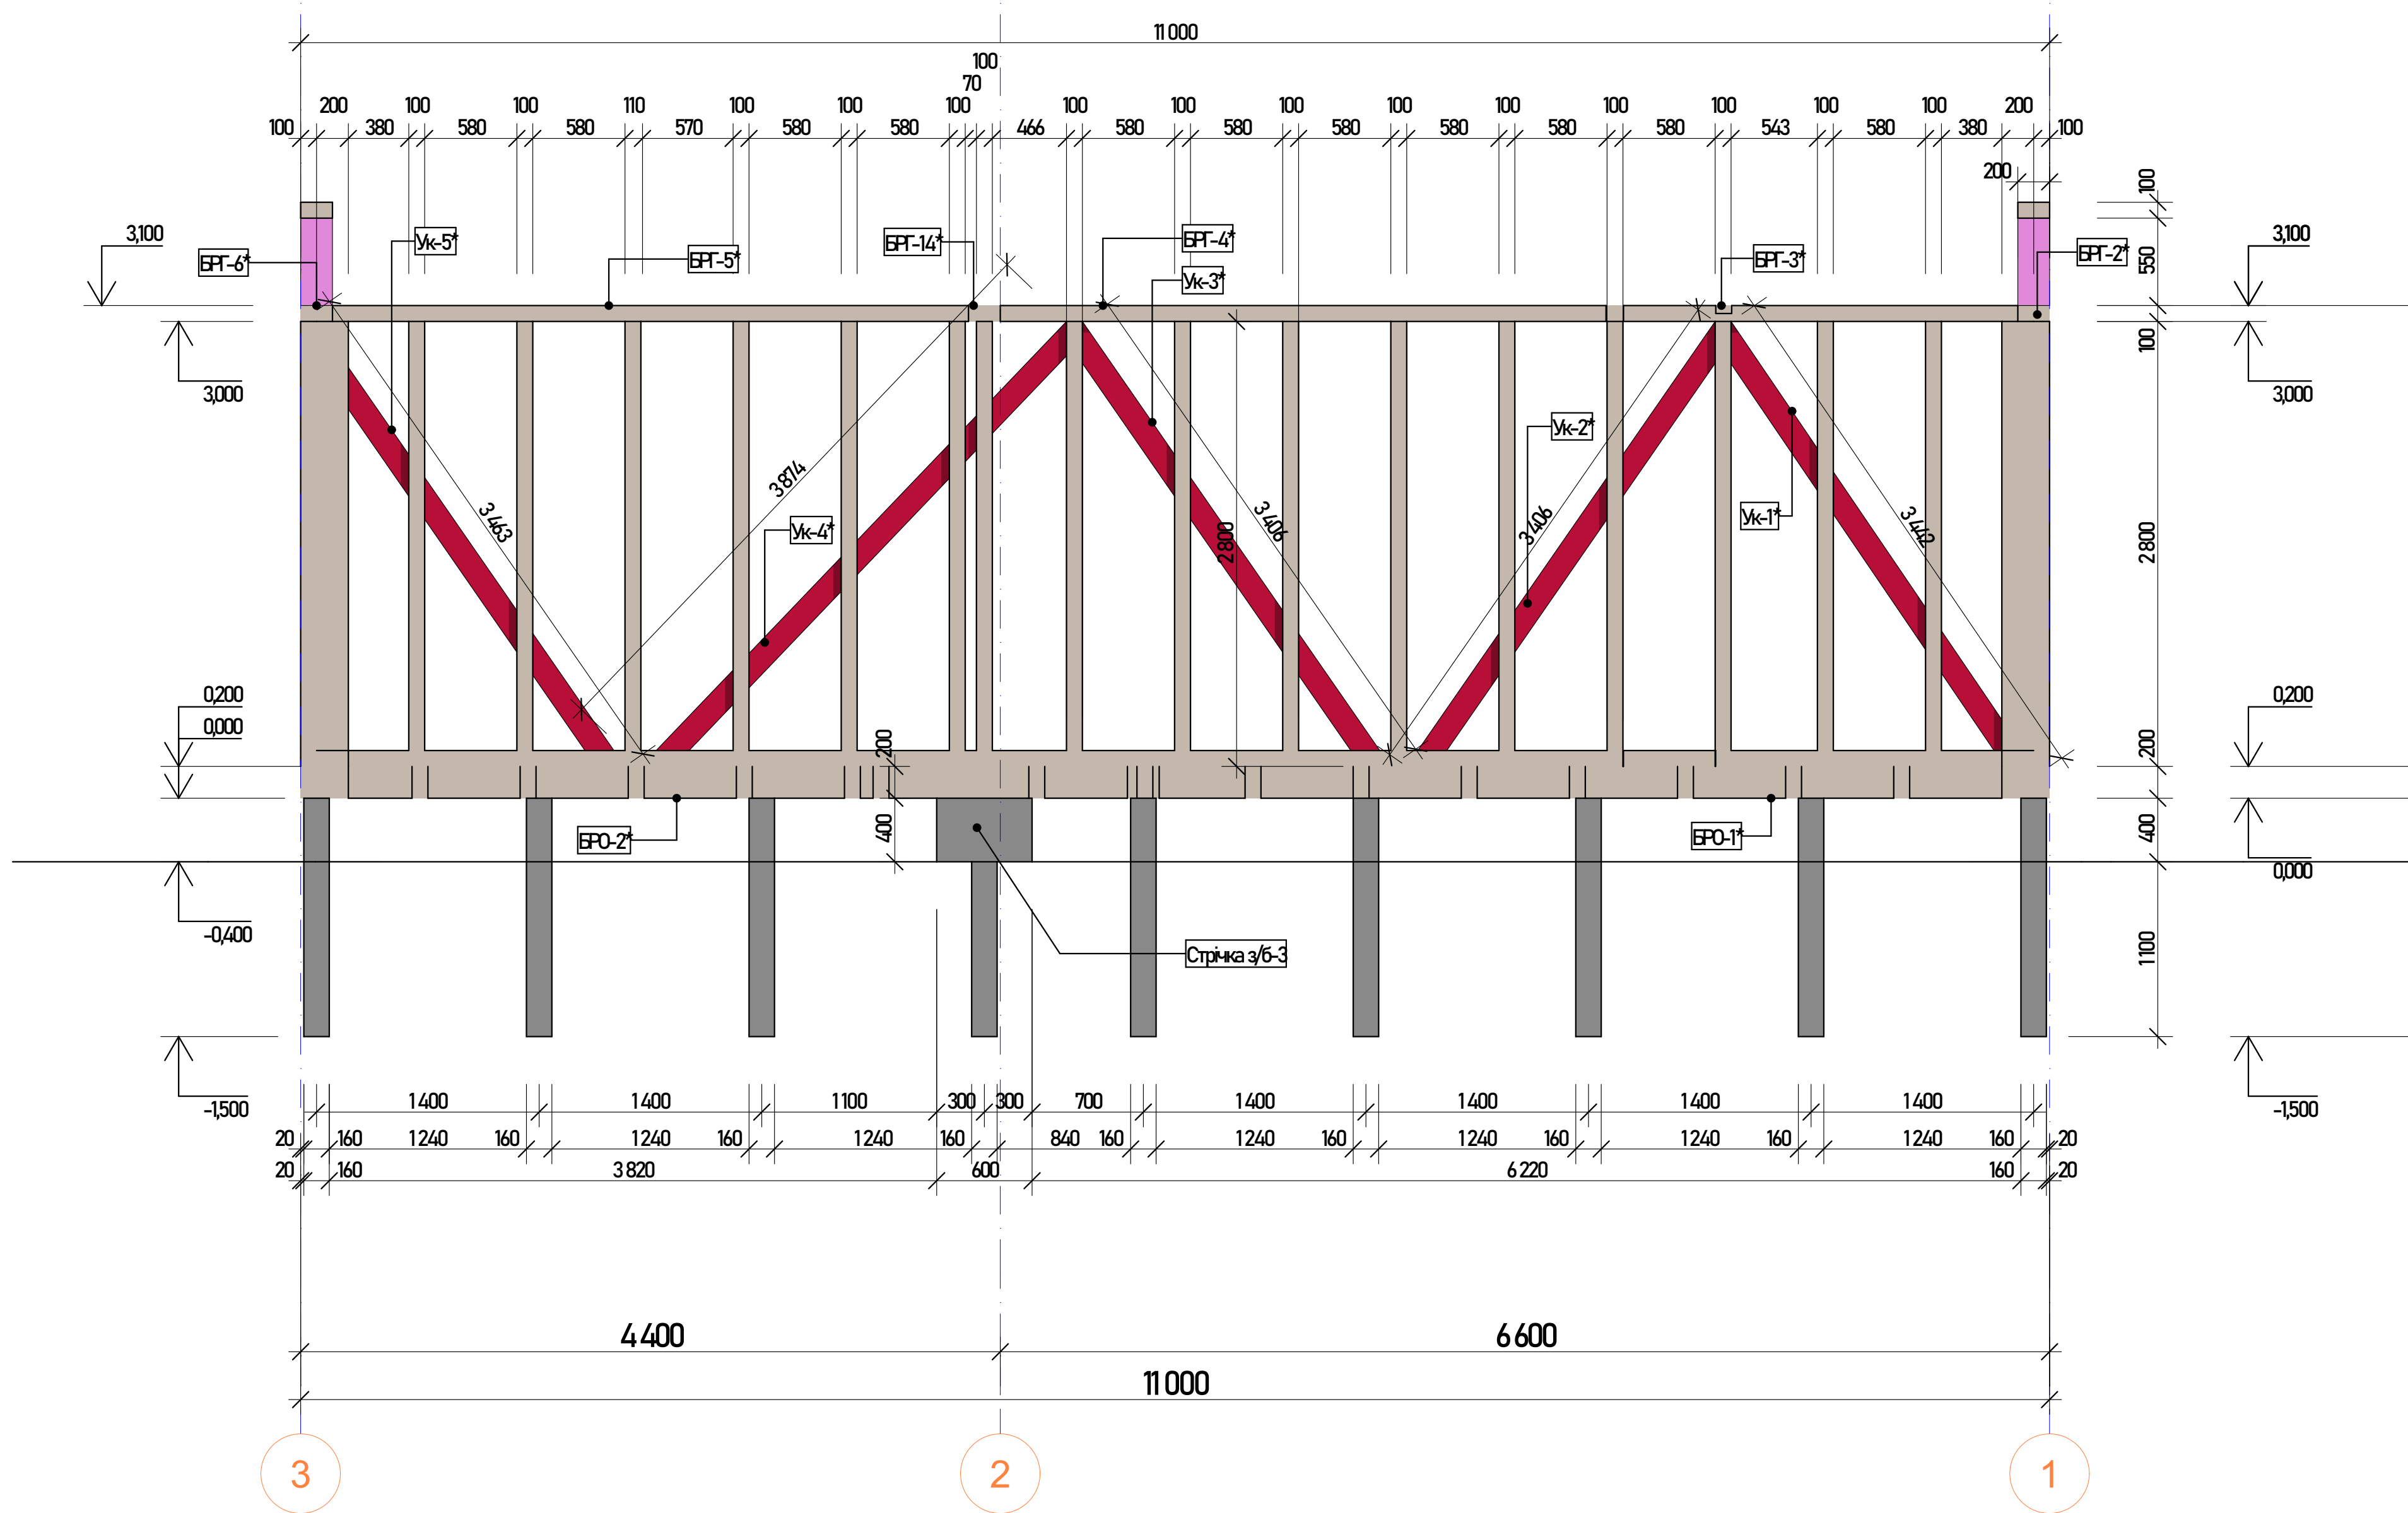


						02/06/24-2			
						Київська область, Броварський район, с. Гора			
Зм	Кпк	Архш	НДк	Плп	Дата	Баня каркасного типу	Старія	Архш	Архшів
							АР	24	
Архіватор		КотрубС					Розріз 3-3 постіни в осях 3-1, М1:30		
							ТОВ "Будівельна Компанія "Будинок Грол"		

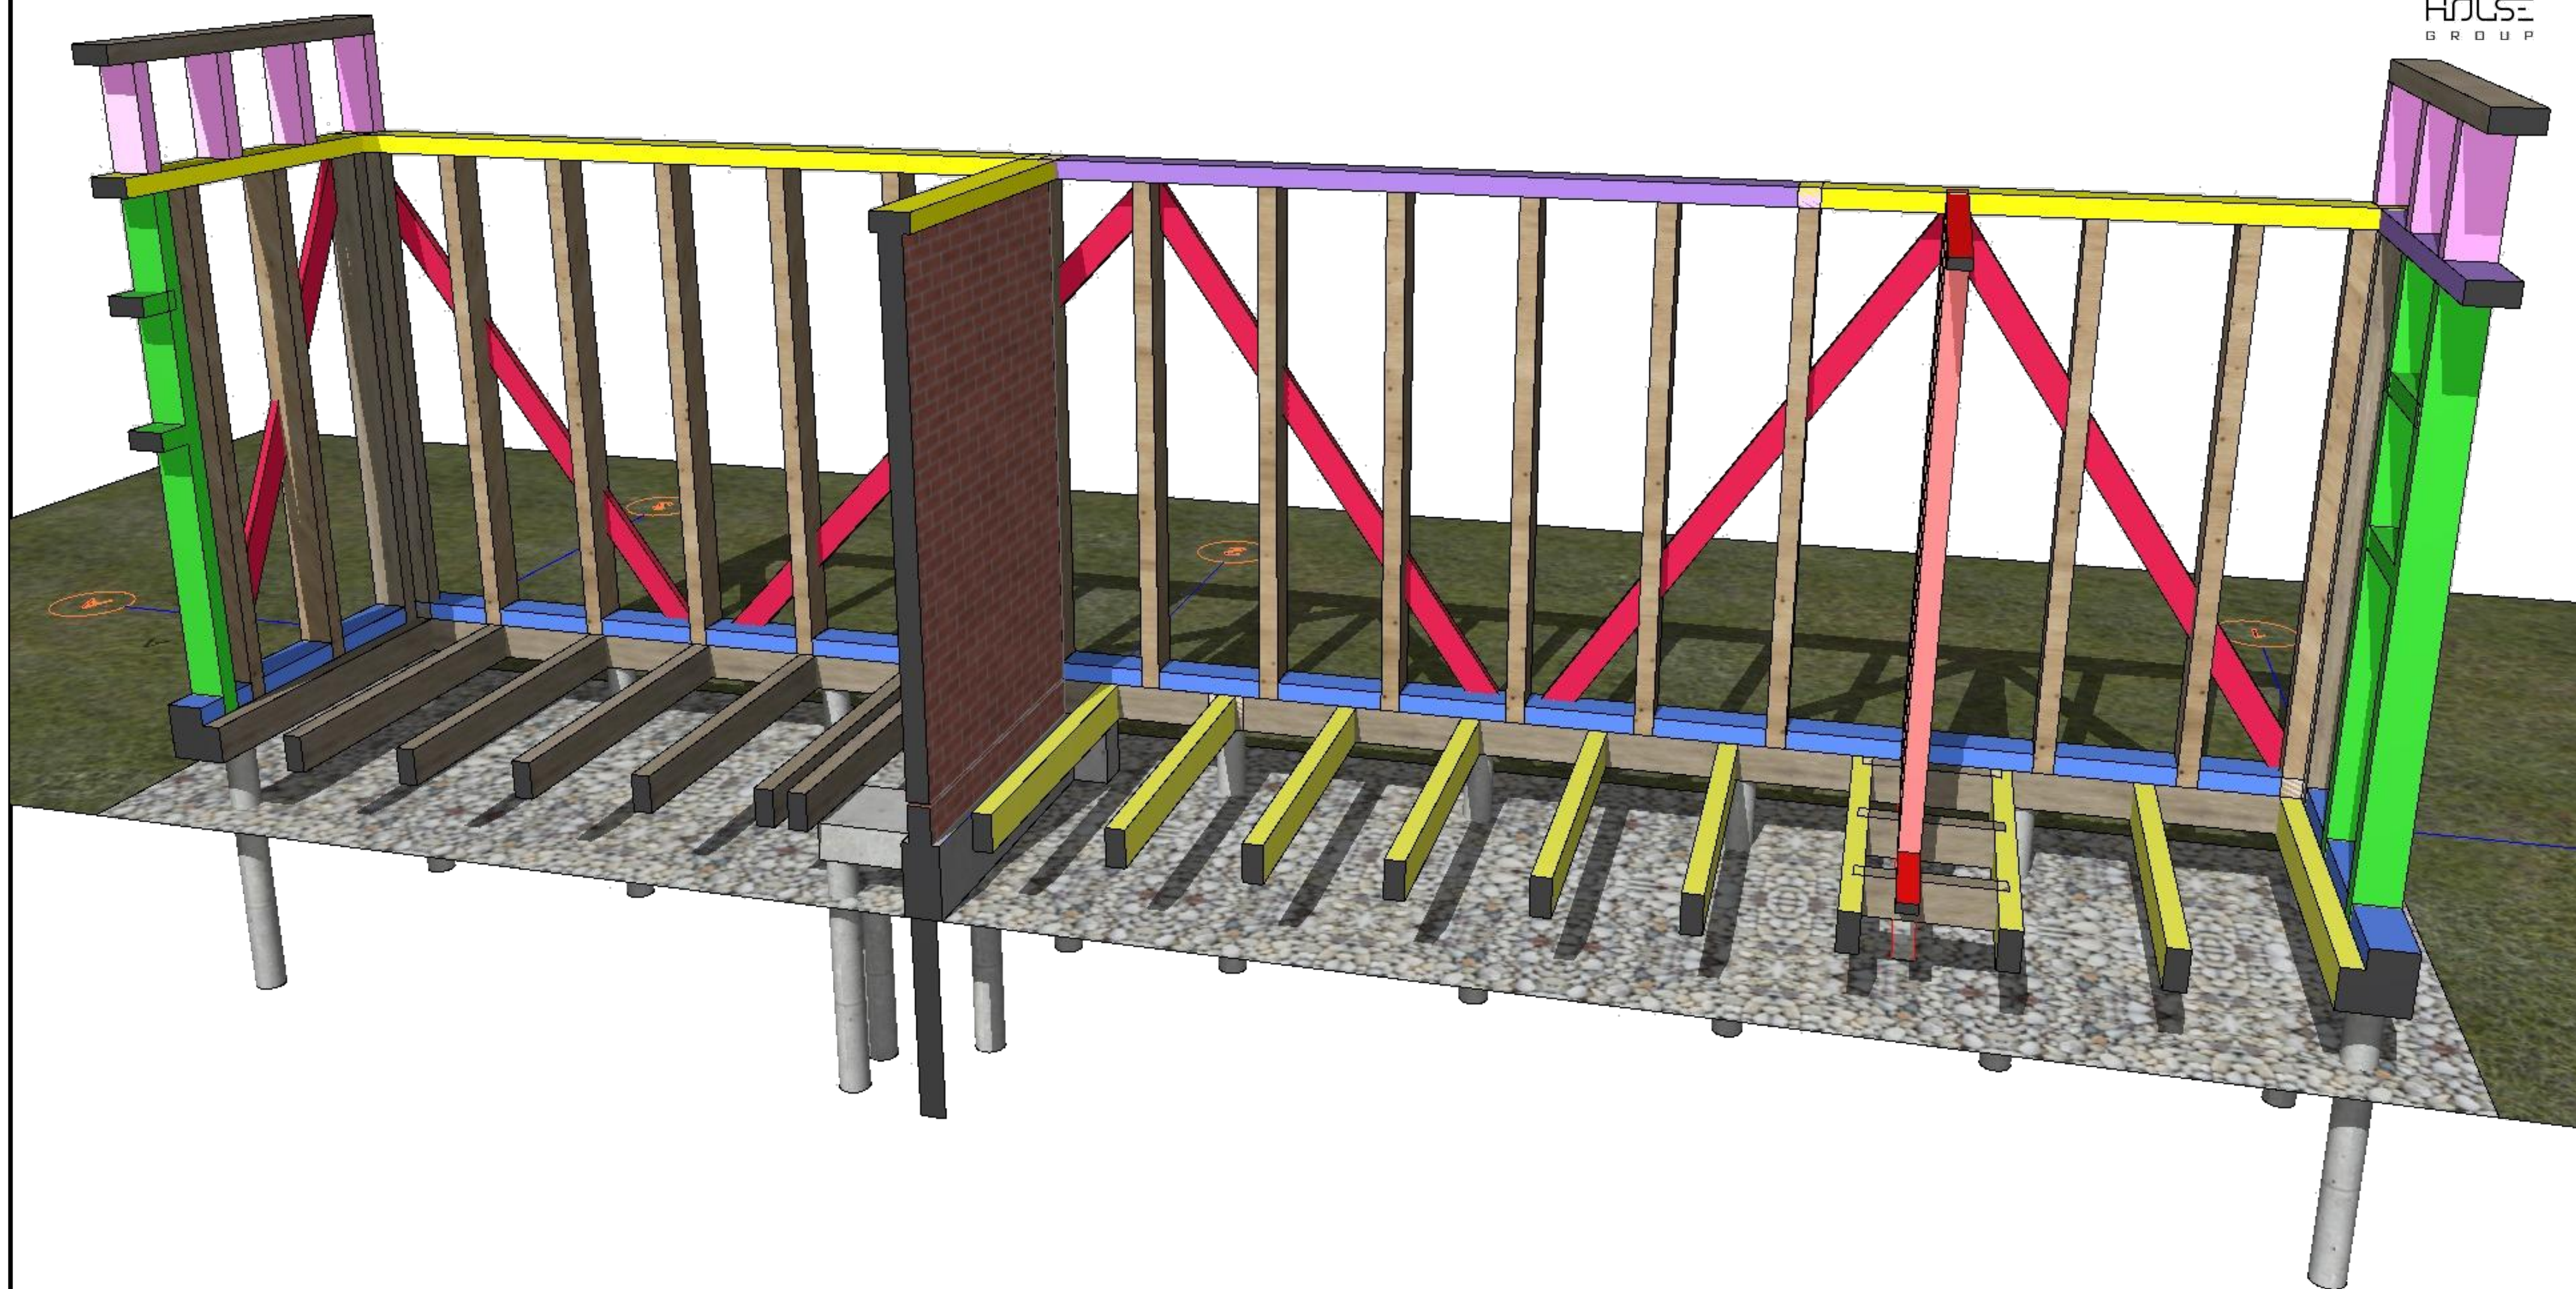


						02/06/24-2			
						Київська область, Броварський район, с. Гора			
Зм	Кмк	Архш	НБк	Пдп	Дата	Баникарського типу	Старія	Архш	Архшів
Архітектор	КотрубС						АР	25	
						ЗДВитядлості в осях 3-1	ТОВ "Будівельна Компанія "БудинкГруп"		

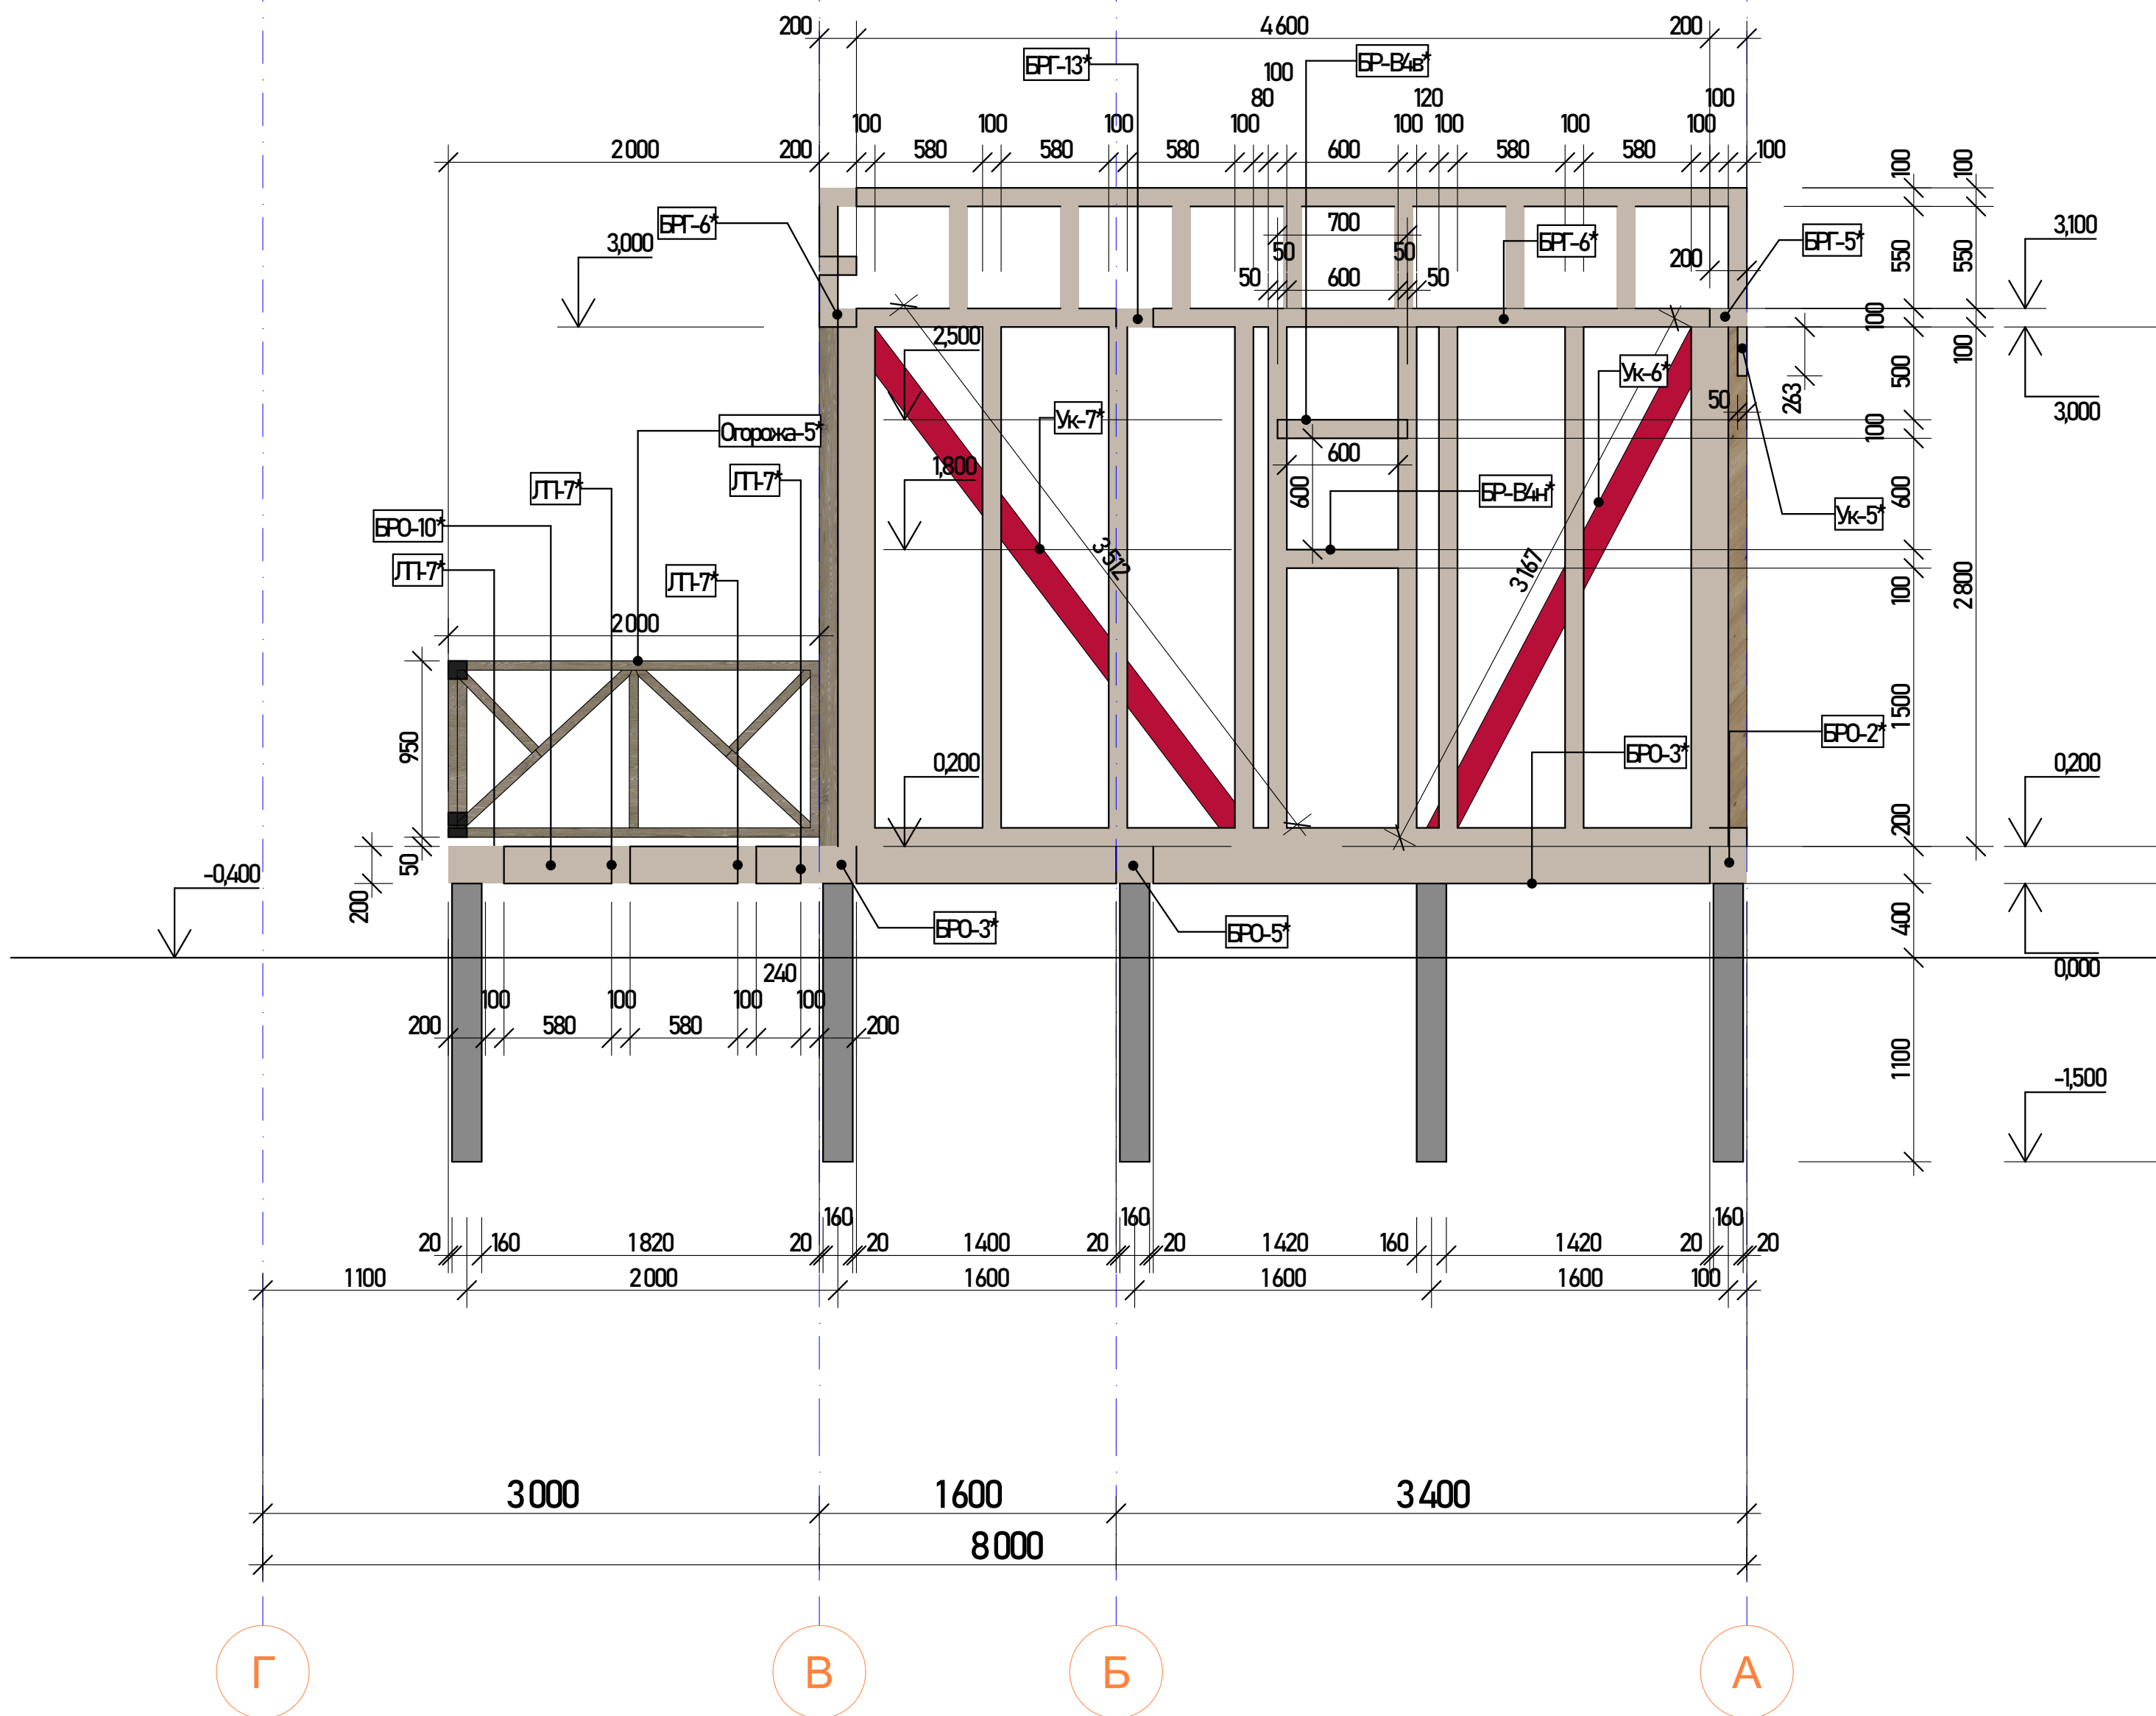


						02/06/24-2		
						Київська область, Броварський район, с. Гора		
Зм	Кільк	Аркуш	НДк	Плп	Дата			
						Баня червоного типу	Старія	Аркуш
							АР	26
Архітектор		Коструб С				Розріз 4-4 в осях Г-А, М1:30	ТОВ "Будівельна Компанія "Будинк Гроп"	

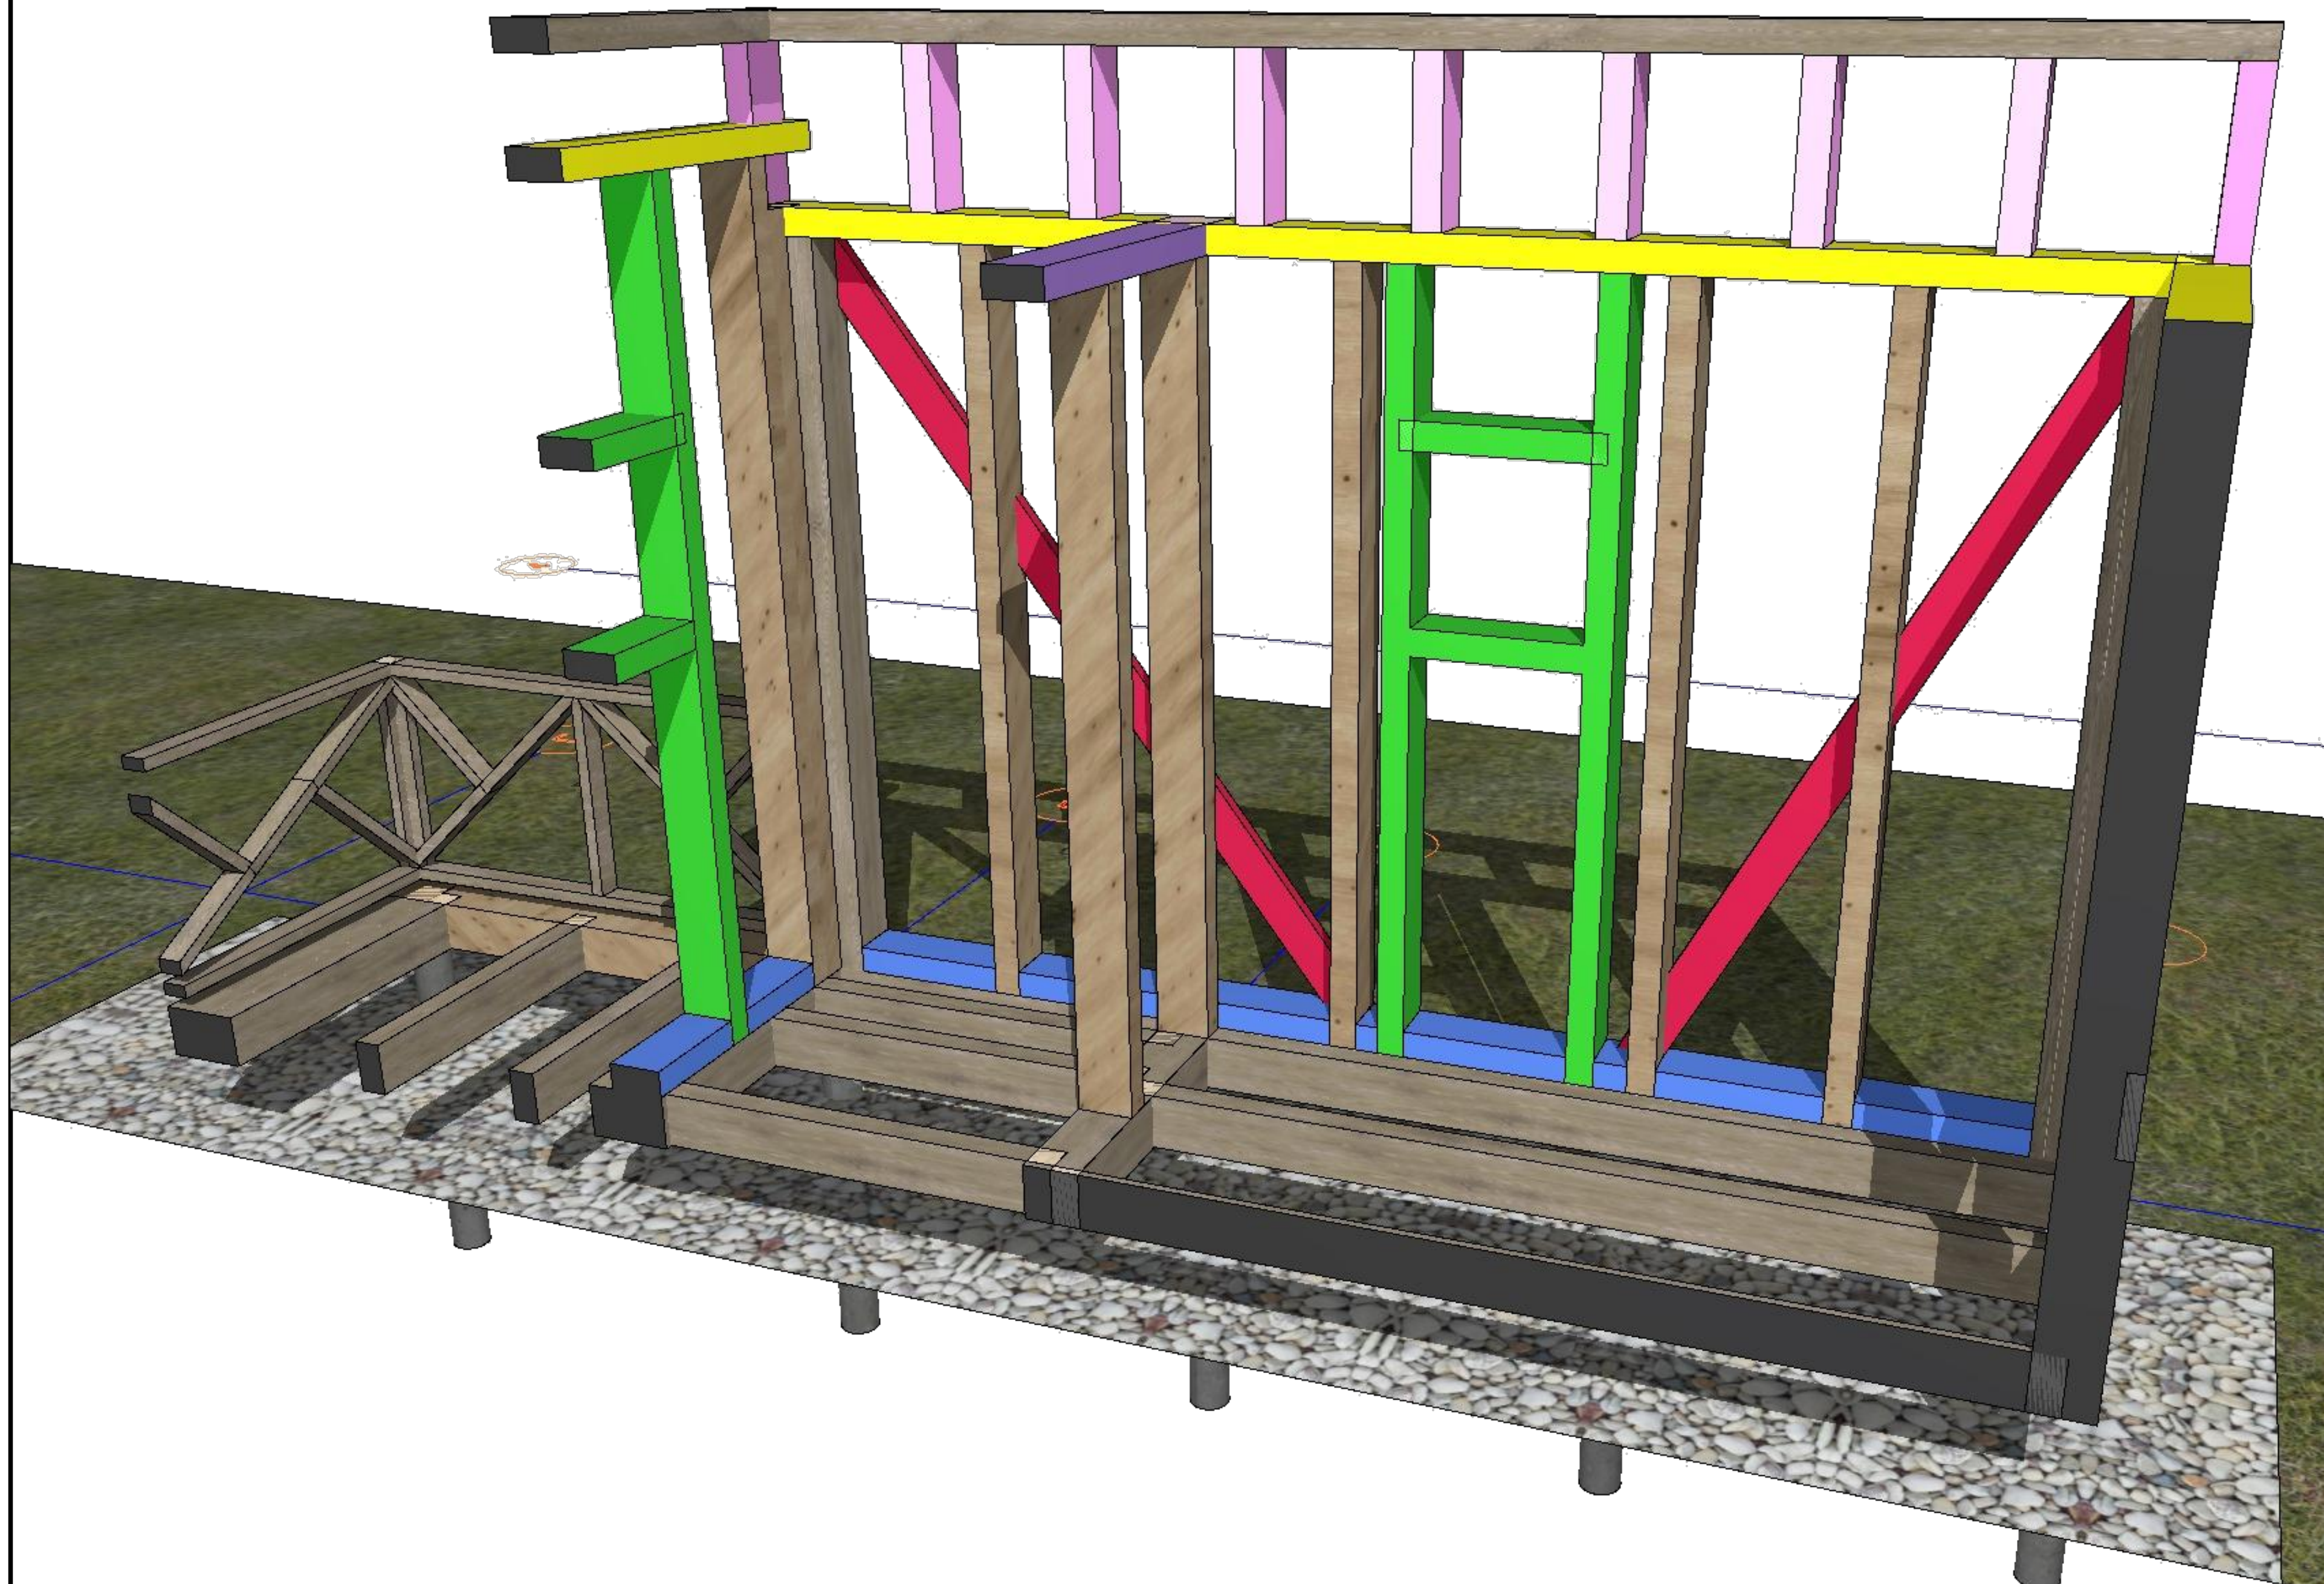


							02/06/24-2			
							Київська область, Броварський район, с. Гора			
Зм	Нрк	Архш	НБк	Пдп	Дата		Баникаресного типу	Старія	Архш	Архшів
Архітектр		КотрубС						АР	27	
							ЗДВитядстіни вояк Г-А	ТОВ "Будівельна Компанія "БудинакГруп"		

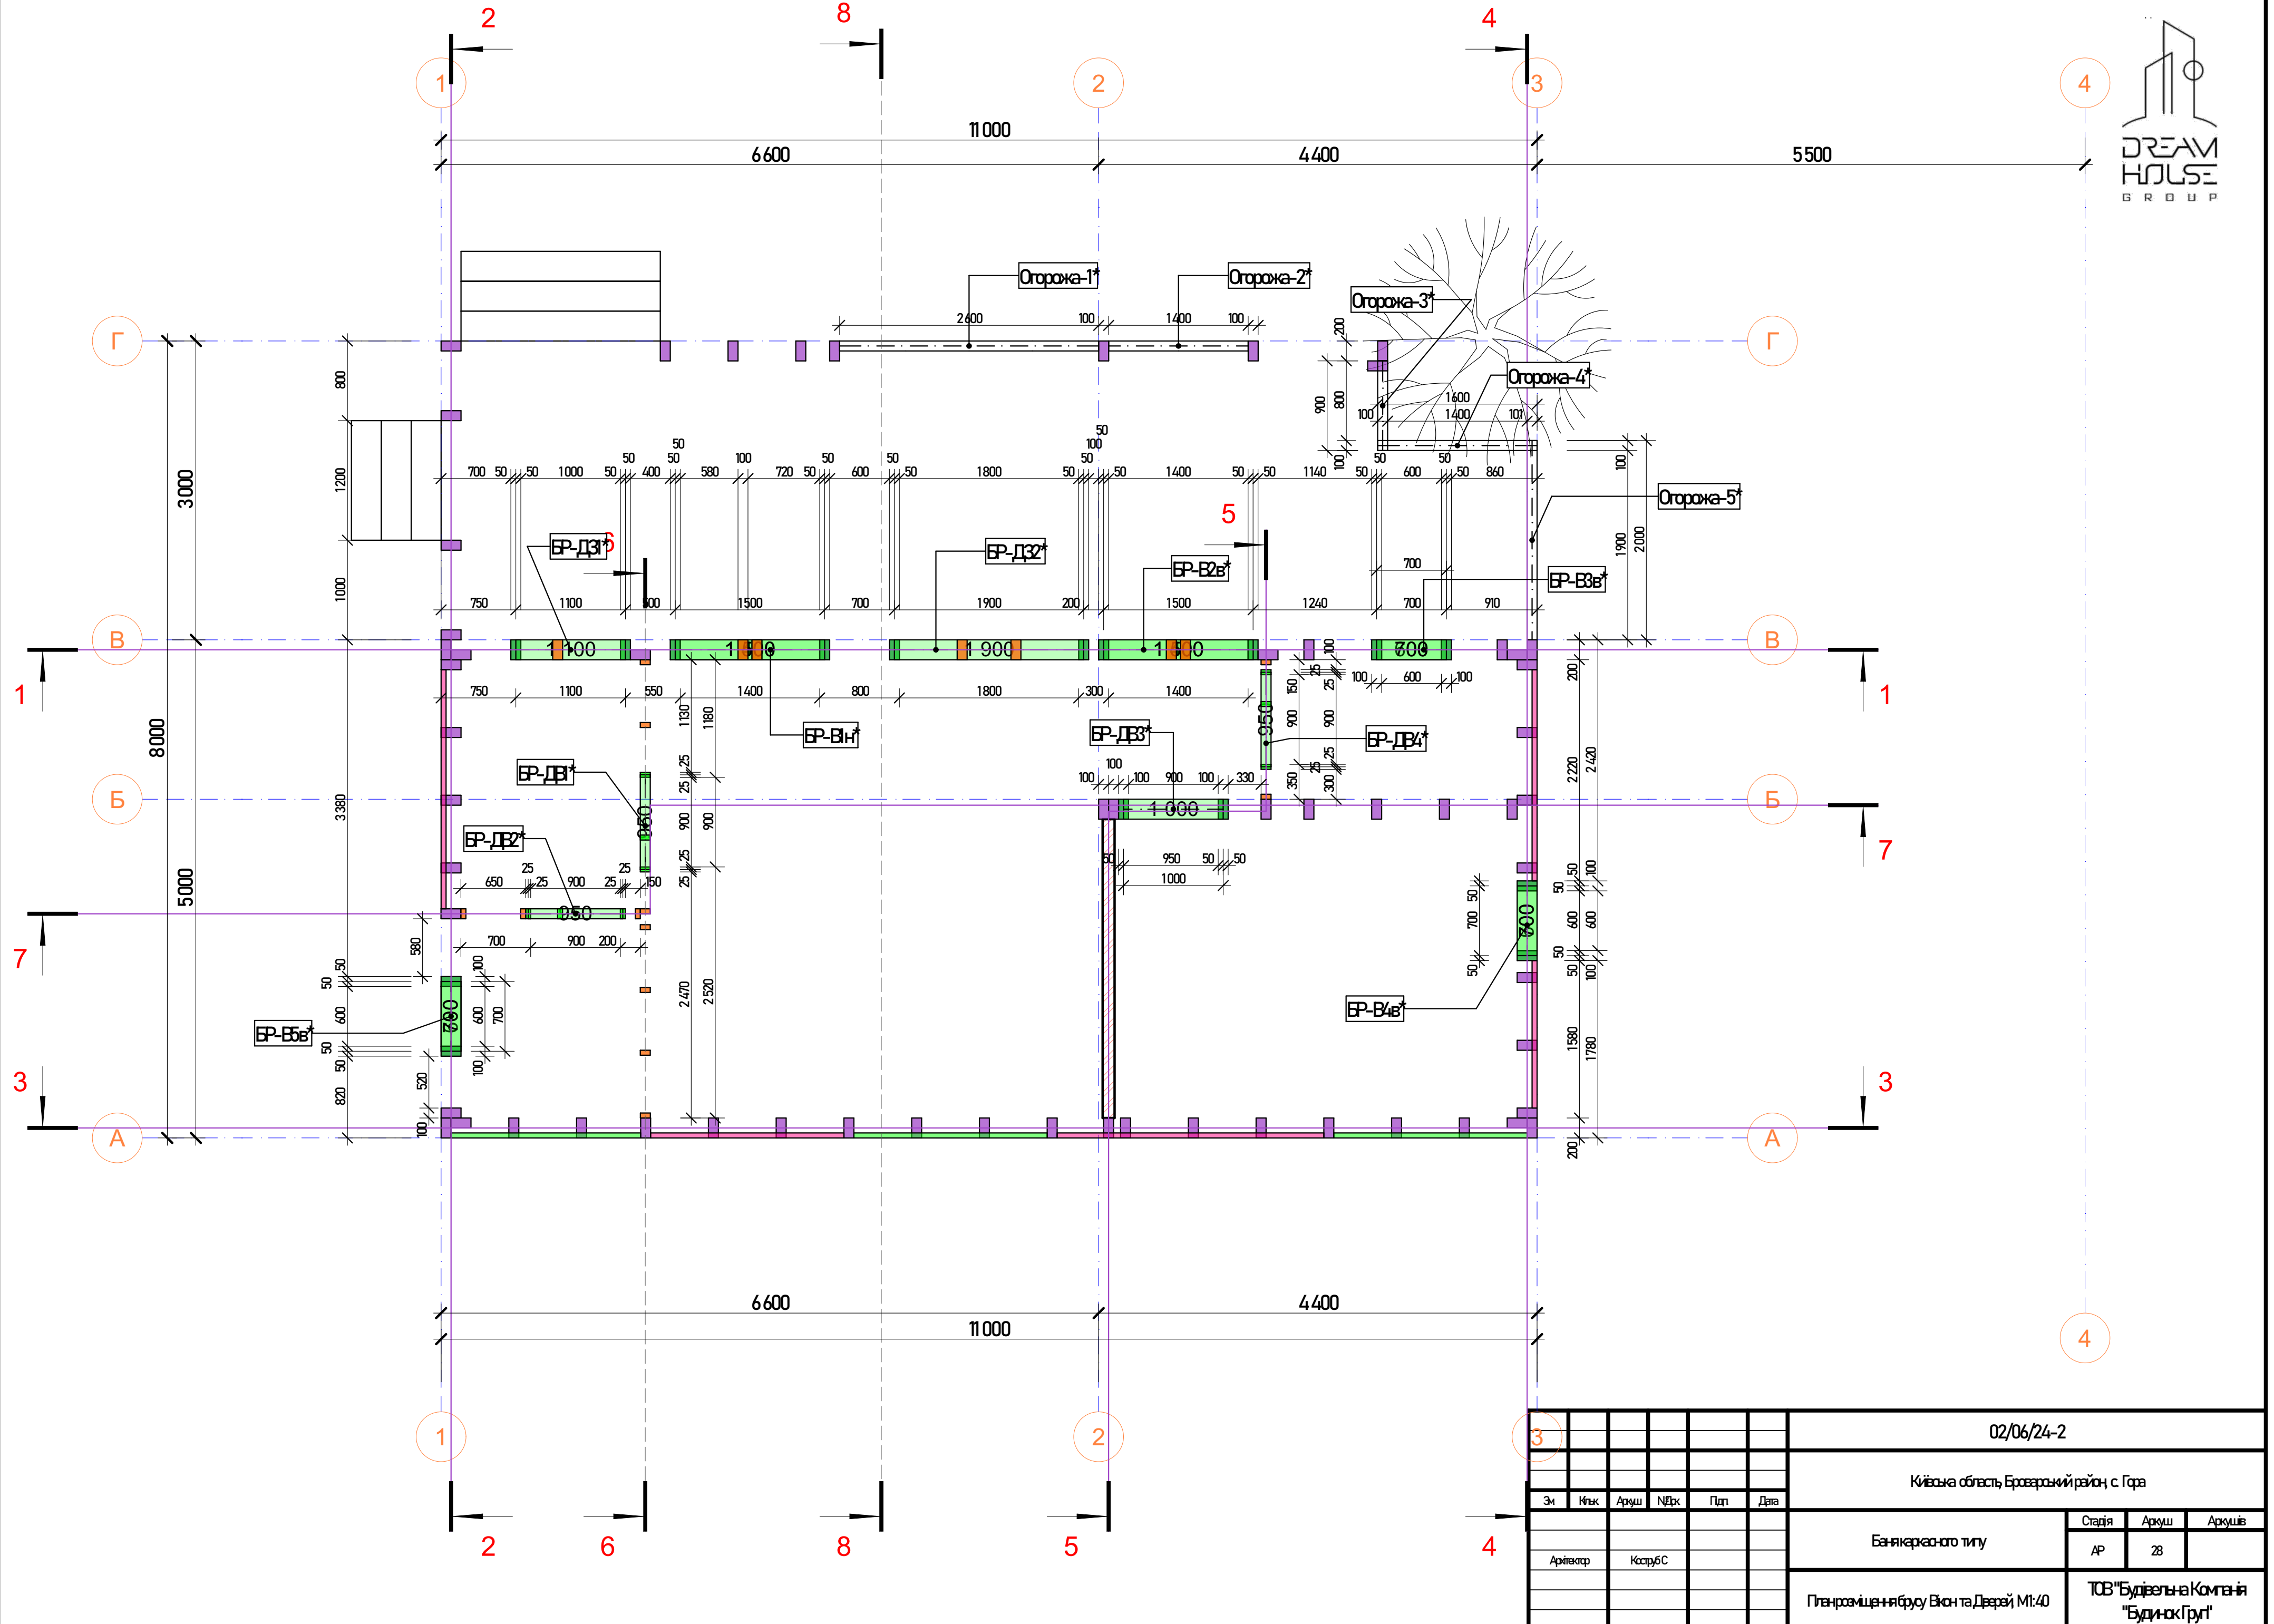

3							02/06/24-2		
							Київська область Броварський район с. Гора		
	Зм	Клік	Аркуш	№Дк	Поп	Дата			
							Банякаркасного типу		
							Старія	Аркуш	Аркушів
							АР	28	
							Планрозміщеннябрусу Вікон та Дверей М1:40		
							ТОВ "Будівельна Компанія "БудинакГруп"		
	Архітектор		КотирБС						
					</				

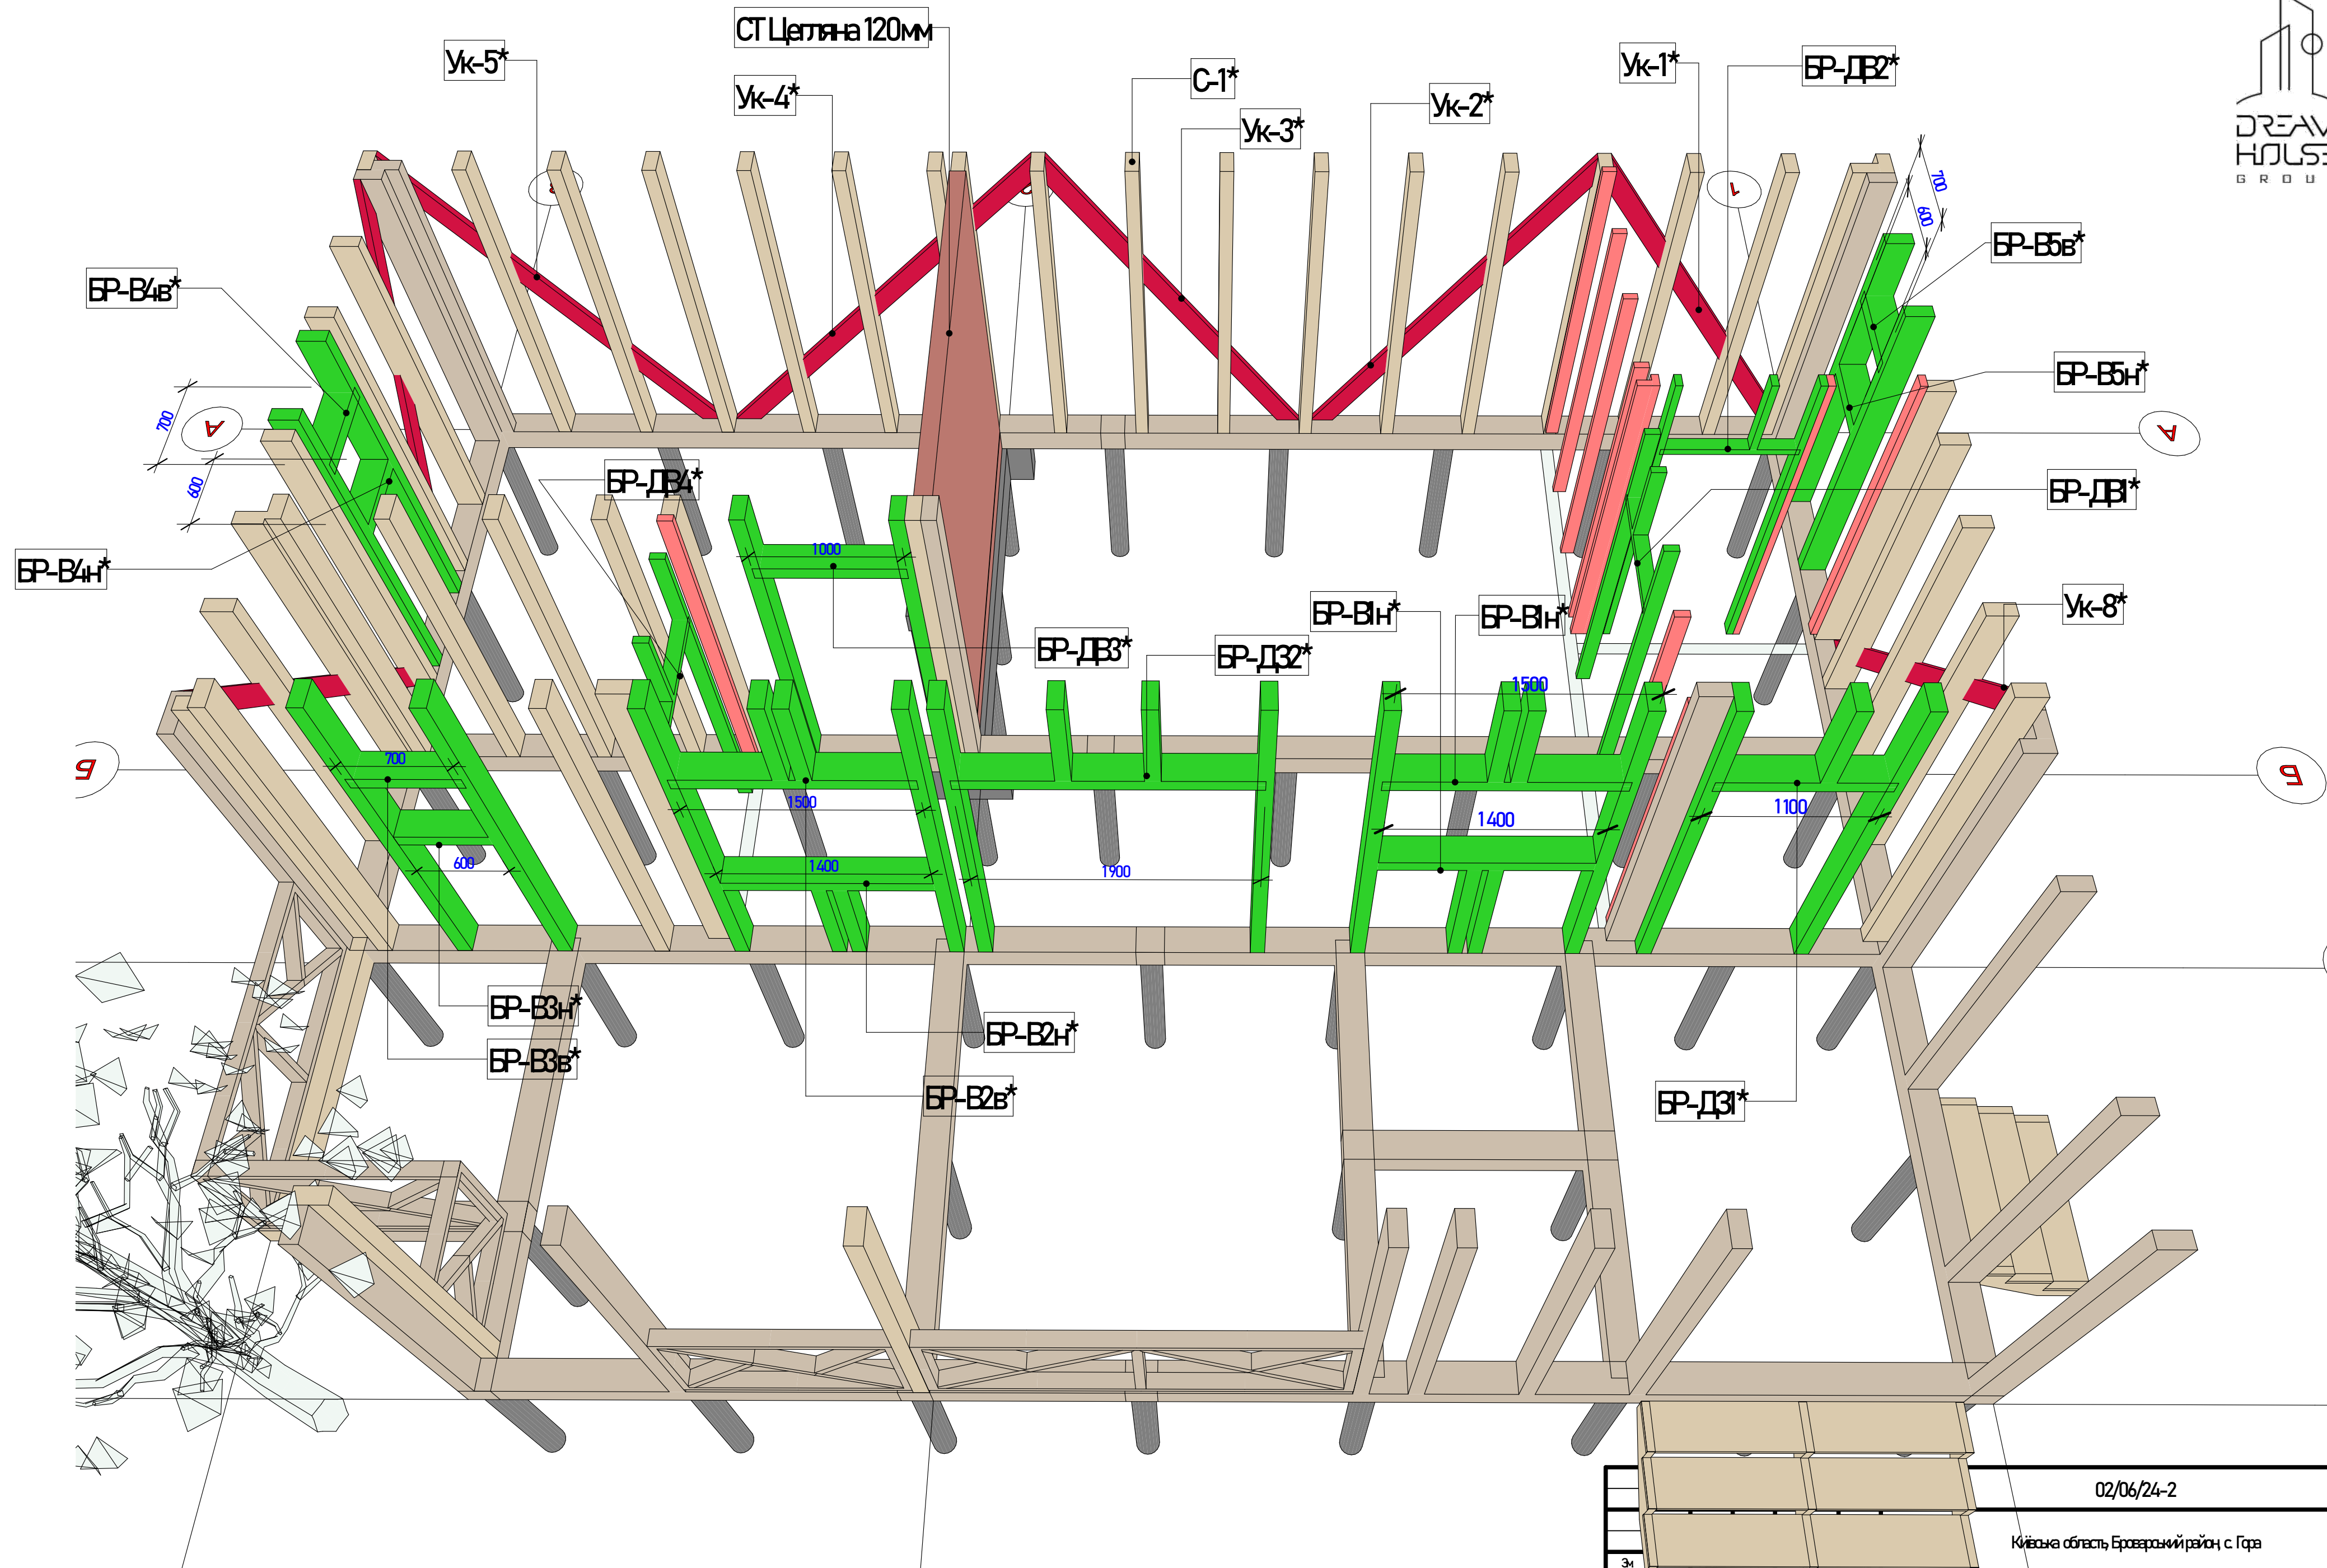

				02/06/24-2			
				Київська область, Броварський район, с. Гора			
Зм							
				Баня каркасного типу	Старія	Архуш	Архушів
Архітектор		Коструб С			АР	29	
				ЗДВитлядрозміщенняБруса Віконних і Дверних отворів	ТОВ "Будівельна Компанія "Будинок Груп"		

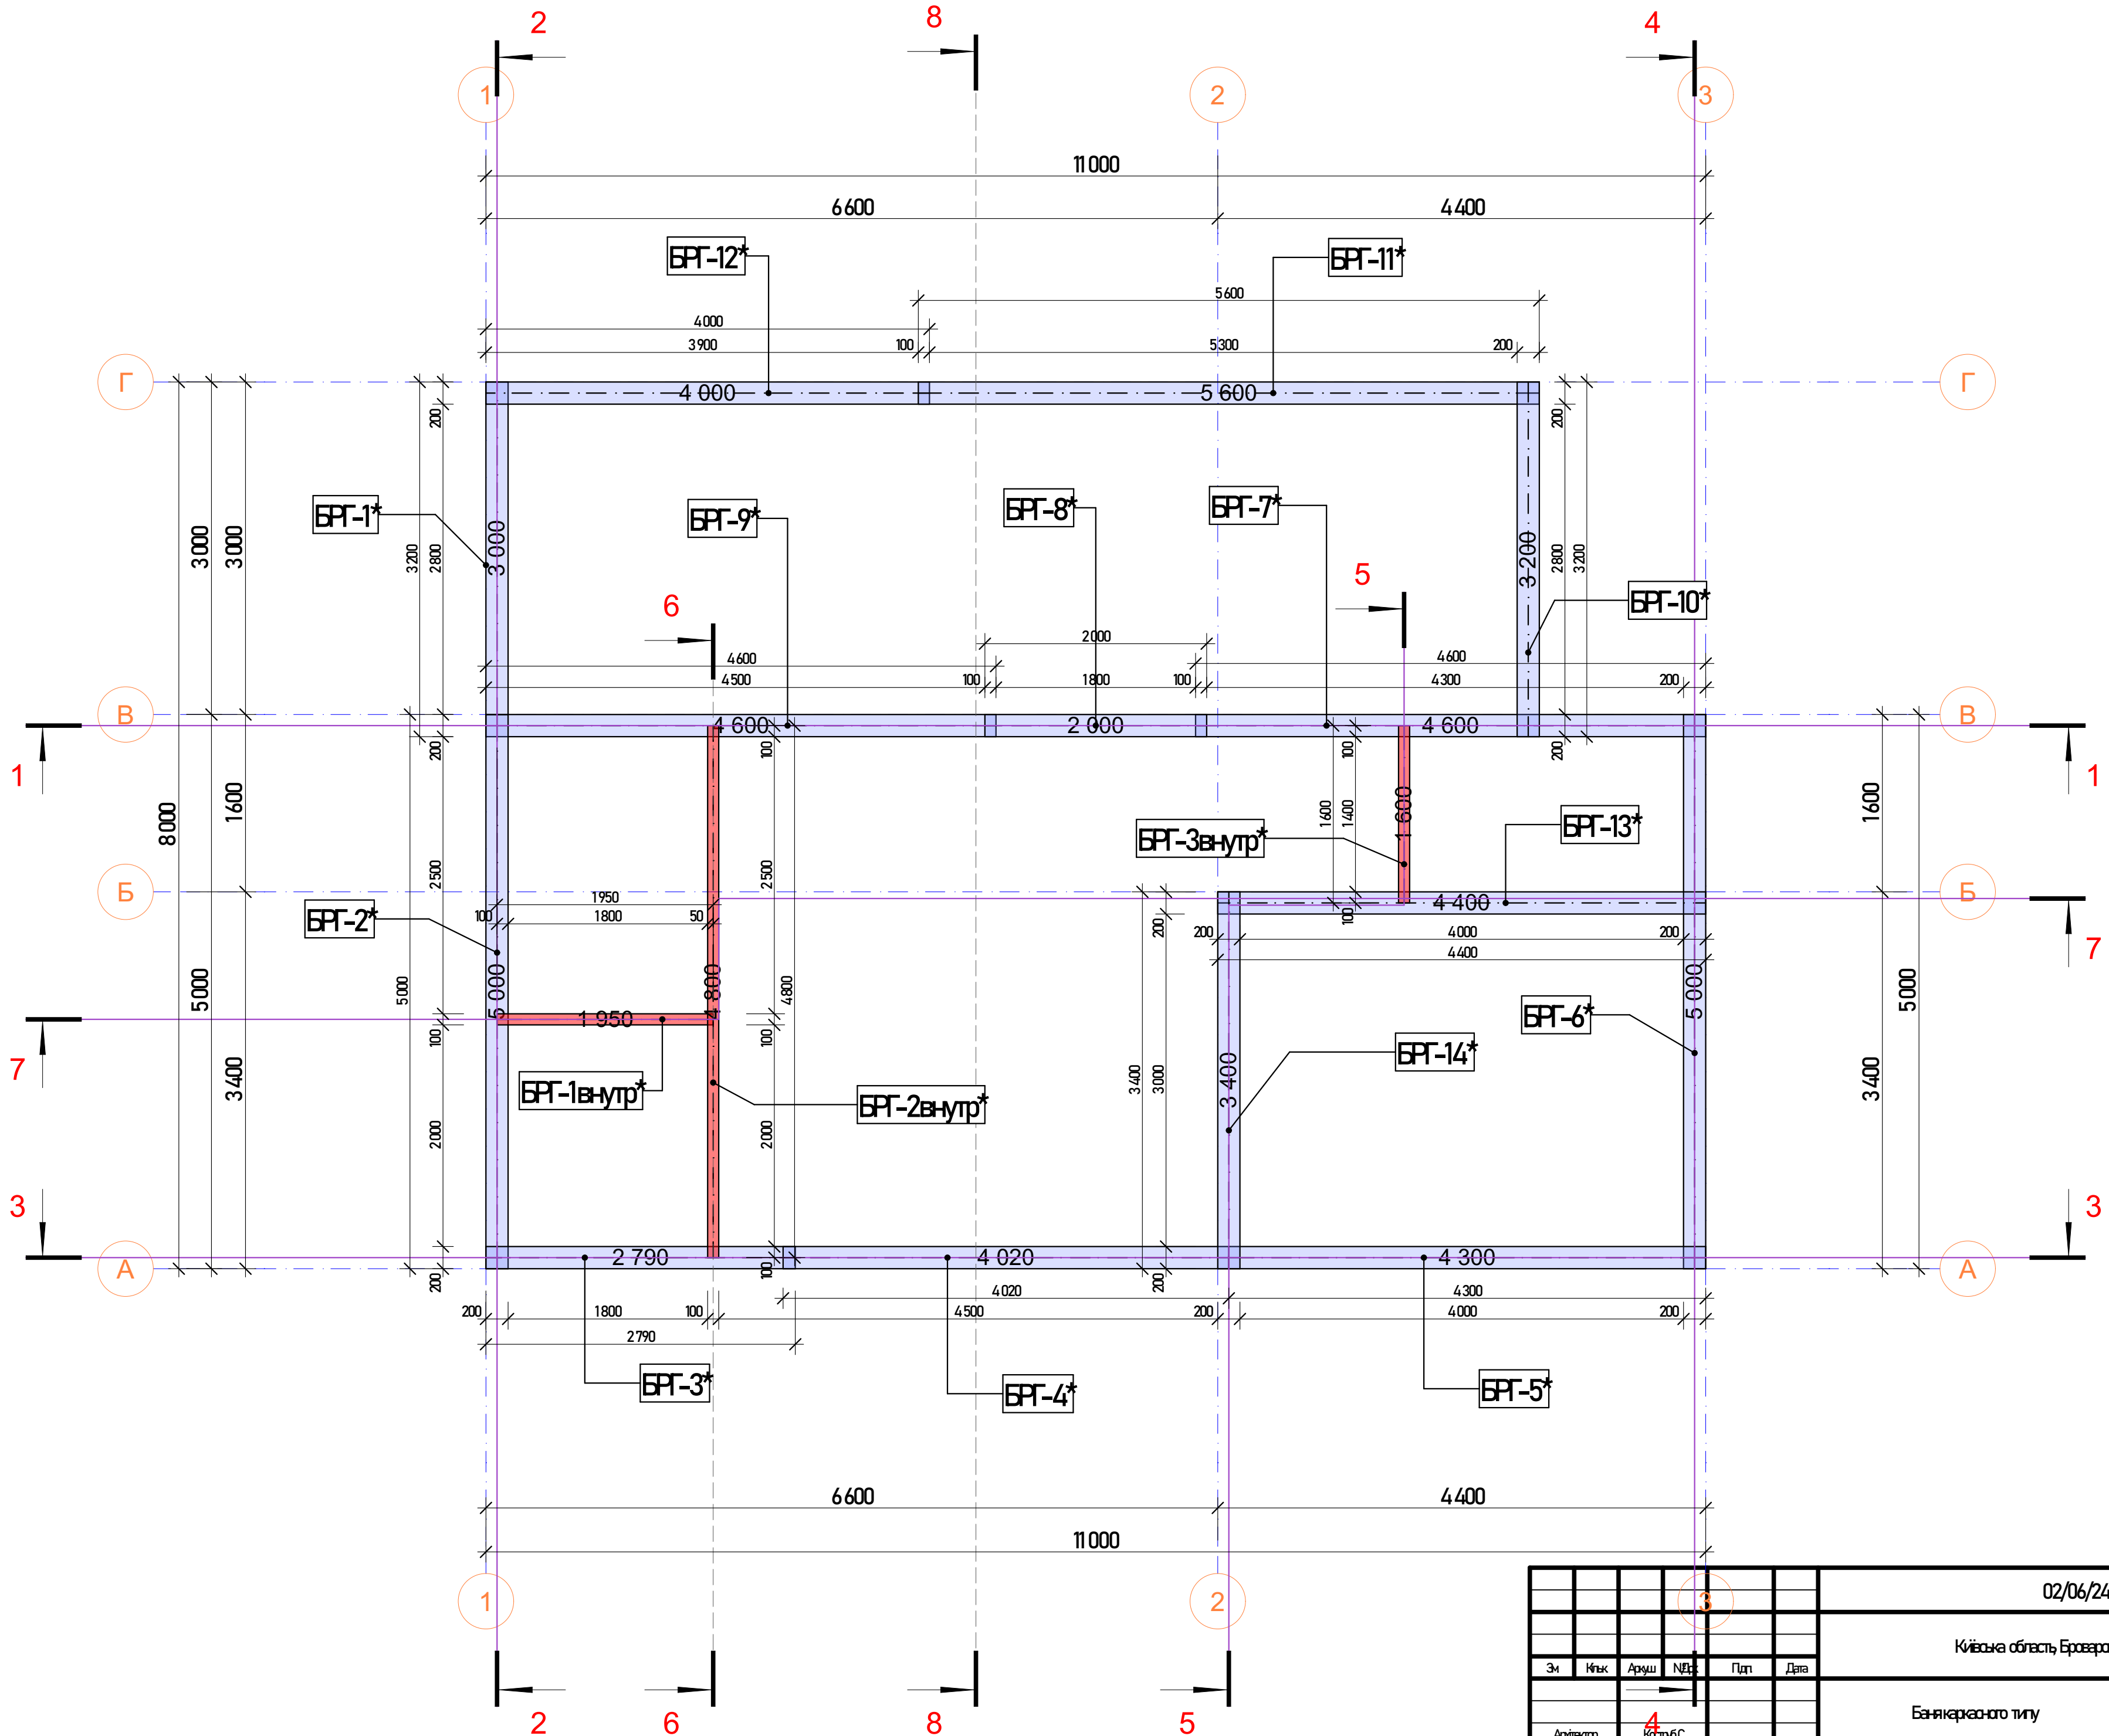


						02/06/24-2			
						Київська область Броварський район с. Гора			
Зм	Княк	Аркуш	№Д	Поп	Дата	Баня каркасного типу	Старія	Аркуш	Аркушів
							АР	30	
Архітектор						План розміщення Брусу зв'язки у горі, М1:40	ТОВ "Будівельна Компанія "Будинок Груп"		


0 Каталог БРГ брусу у горі 100х200мм						
Повний ID Елементу	Вигляд на Плані	Кількість, од.	Висота Профілю	Ширина Профілю	Розмір Обрізки Пиломатеріалу	Об'єм (Чистий)
БРГ-1		1	100	200	3 000	0,06
БРГ-2		1	100	200	5 000	0,10
БРГ-3		1	100	200	2 790	0,06
БРГ-4		1	100	200	4 020	0,08
БРГ-5		1	100	200	4 300	0,09
БРГ-6		1	100	200	5 000	0,10
БРГ-7		1	100	200	4 600	0,09
БРГ-8		1	100	200	2 000	0,04
БРГ-9		1	100	200	4 600	0,09
БРГ-10		1	100	200	3 200	0,06
БРГ-11		1	100	200	5 600	0,11
БРГ-12		1	100	200	4 000	0,08
БРГ-13		1	100	200	4 400	0,09
БРГ-14		1	100	200	3 400	0,07
					55 910 мм	1,12 м³

0 Каталог БРГ брусу у горі 50х100мм						
Повний ID Елементу	Вигляд на Плані	Кількість, од.	Висота Профілю	Ширина Профілю	Розмір Обрізки Пиломатеріалу	Об'єм (Чистий)
БРГ-1внутр		1	50	100	1 950	0,01
БРГ-2внутр		1	50	100	4 800	0,02
БРГ-3внутр		1	50	100	1 600	0,01
					8 350 мм	0,04 м³


						02-06/24		
						Київська область, Броварський район, с. Гора		
Зм	Кільк	Архш	НДжк	Пдп	Дата			
						Баня каркасного типу		
						Старія	Архш	Архшів
Архітектор		КоструБС				АР	31	
						ТОВ "Будівельна Компанія "БудинокГрунт"		
						Специфікації Брусу 50х100мм, 100х200мм у горі		

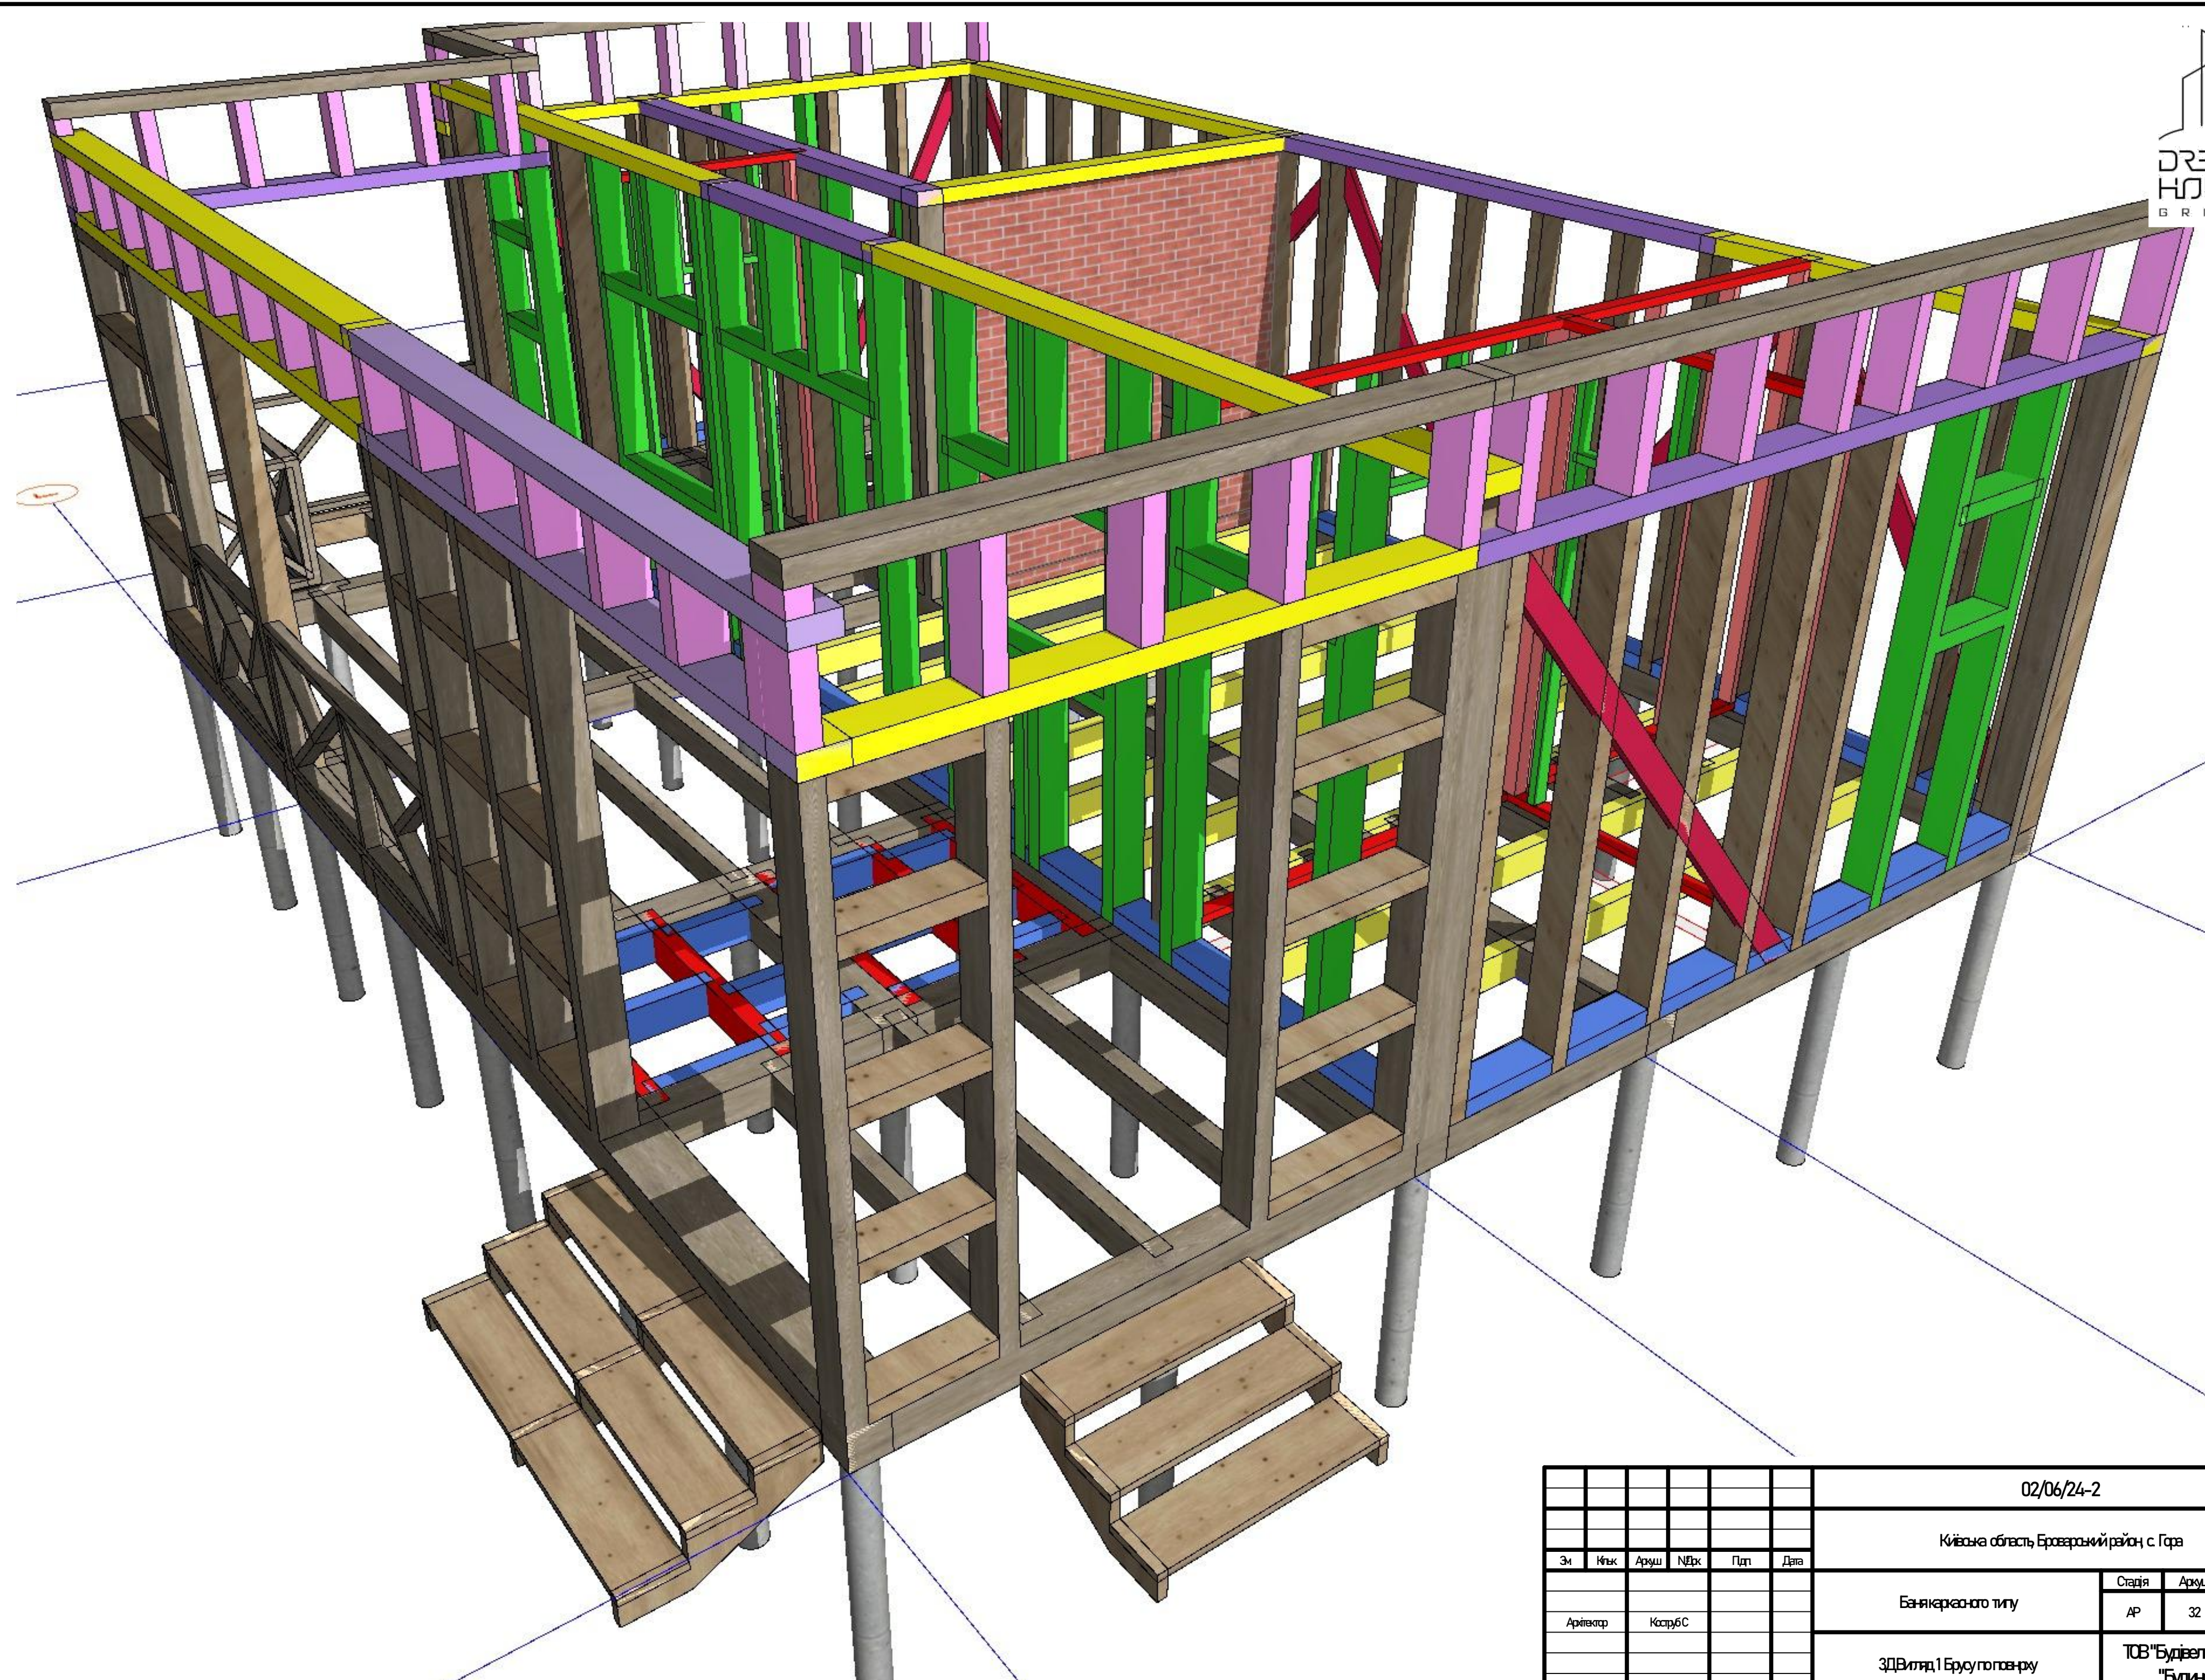


						02/06/24-2				
						Київська область, Броварський район, с. Гора				
Зм	Кмк	Архш	НБк	Пдп	Дата	Банякарського типу		Стардія	Архш	Архшів
Архітектор	КострубС							АР	32	
						ЗДВитяд1 Брусопопавчу		ТОВ "Будівельна Компанія "БудинакГруп"		

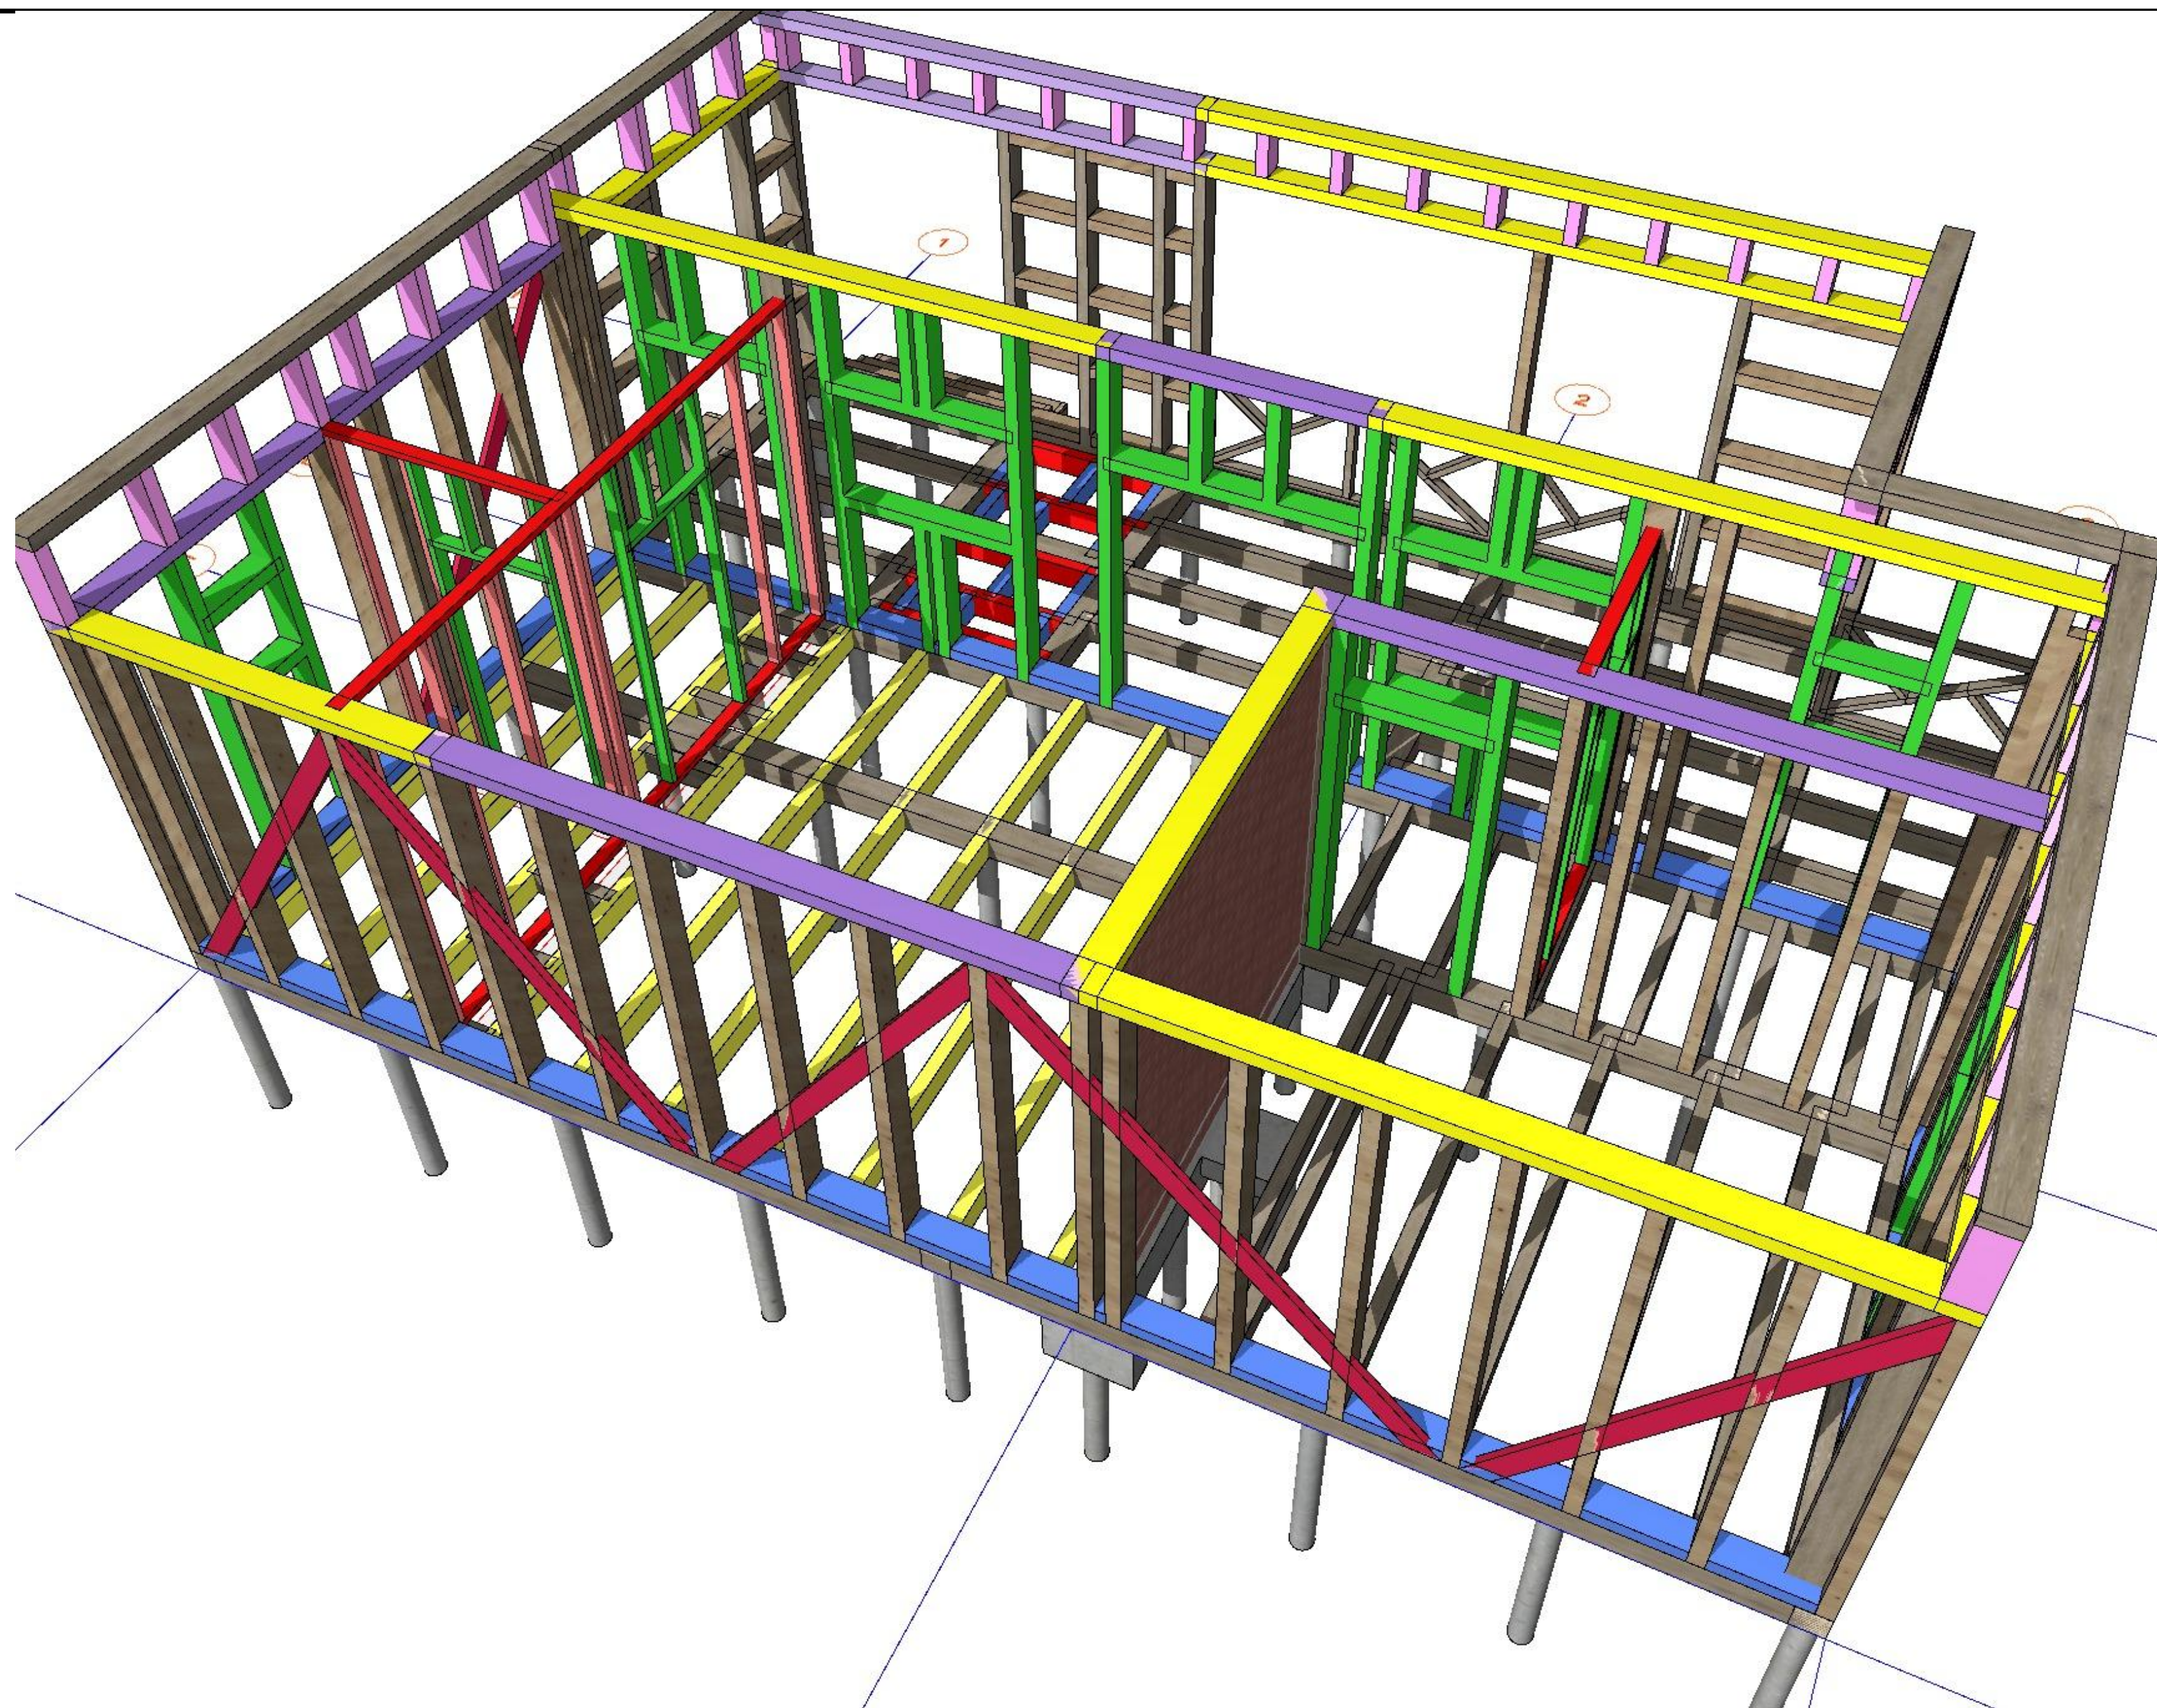


						02/06/24-2			
						Київська область, Броварський район, с. Гора			
Зм	Кмк	Архш	НБк	Пдп	Дата				
						Банякаресного типу	Старія	Архш	Архшів
Архітектр		КотрубС					АР	33	
						ЗДВитяд 2 Бруу поперу	ТОВ "Будівельна Компанія "БудинакГруп"		

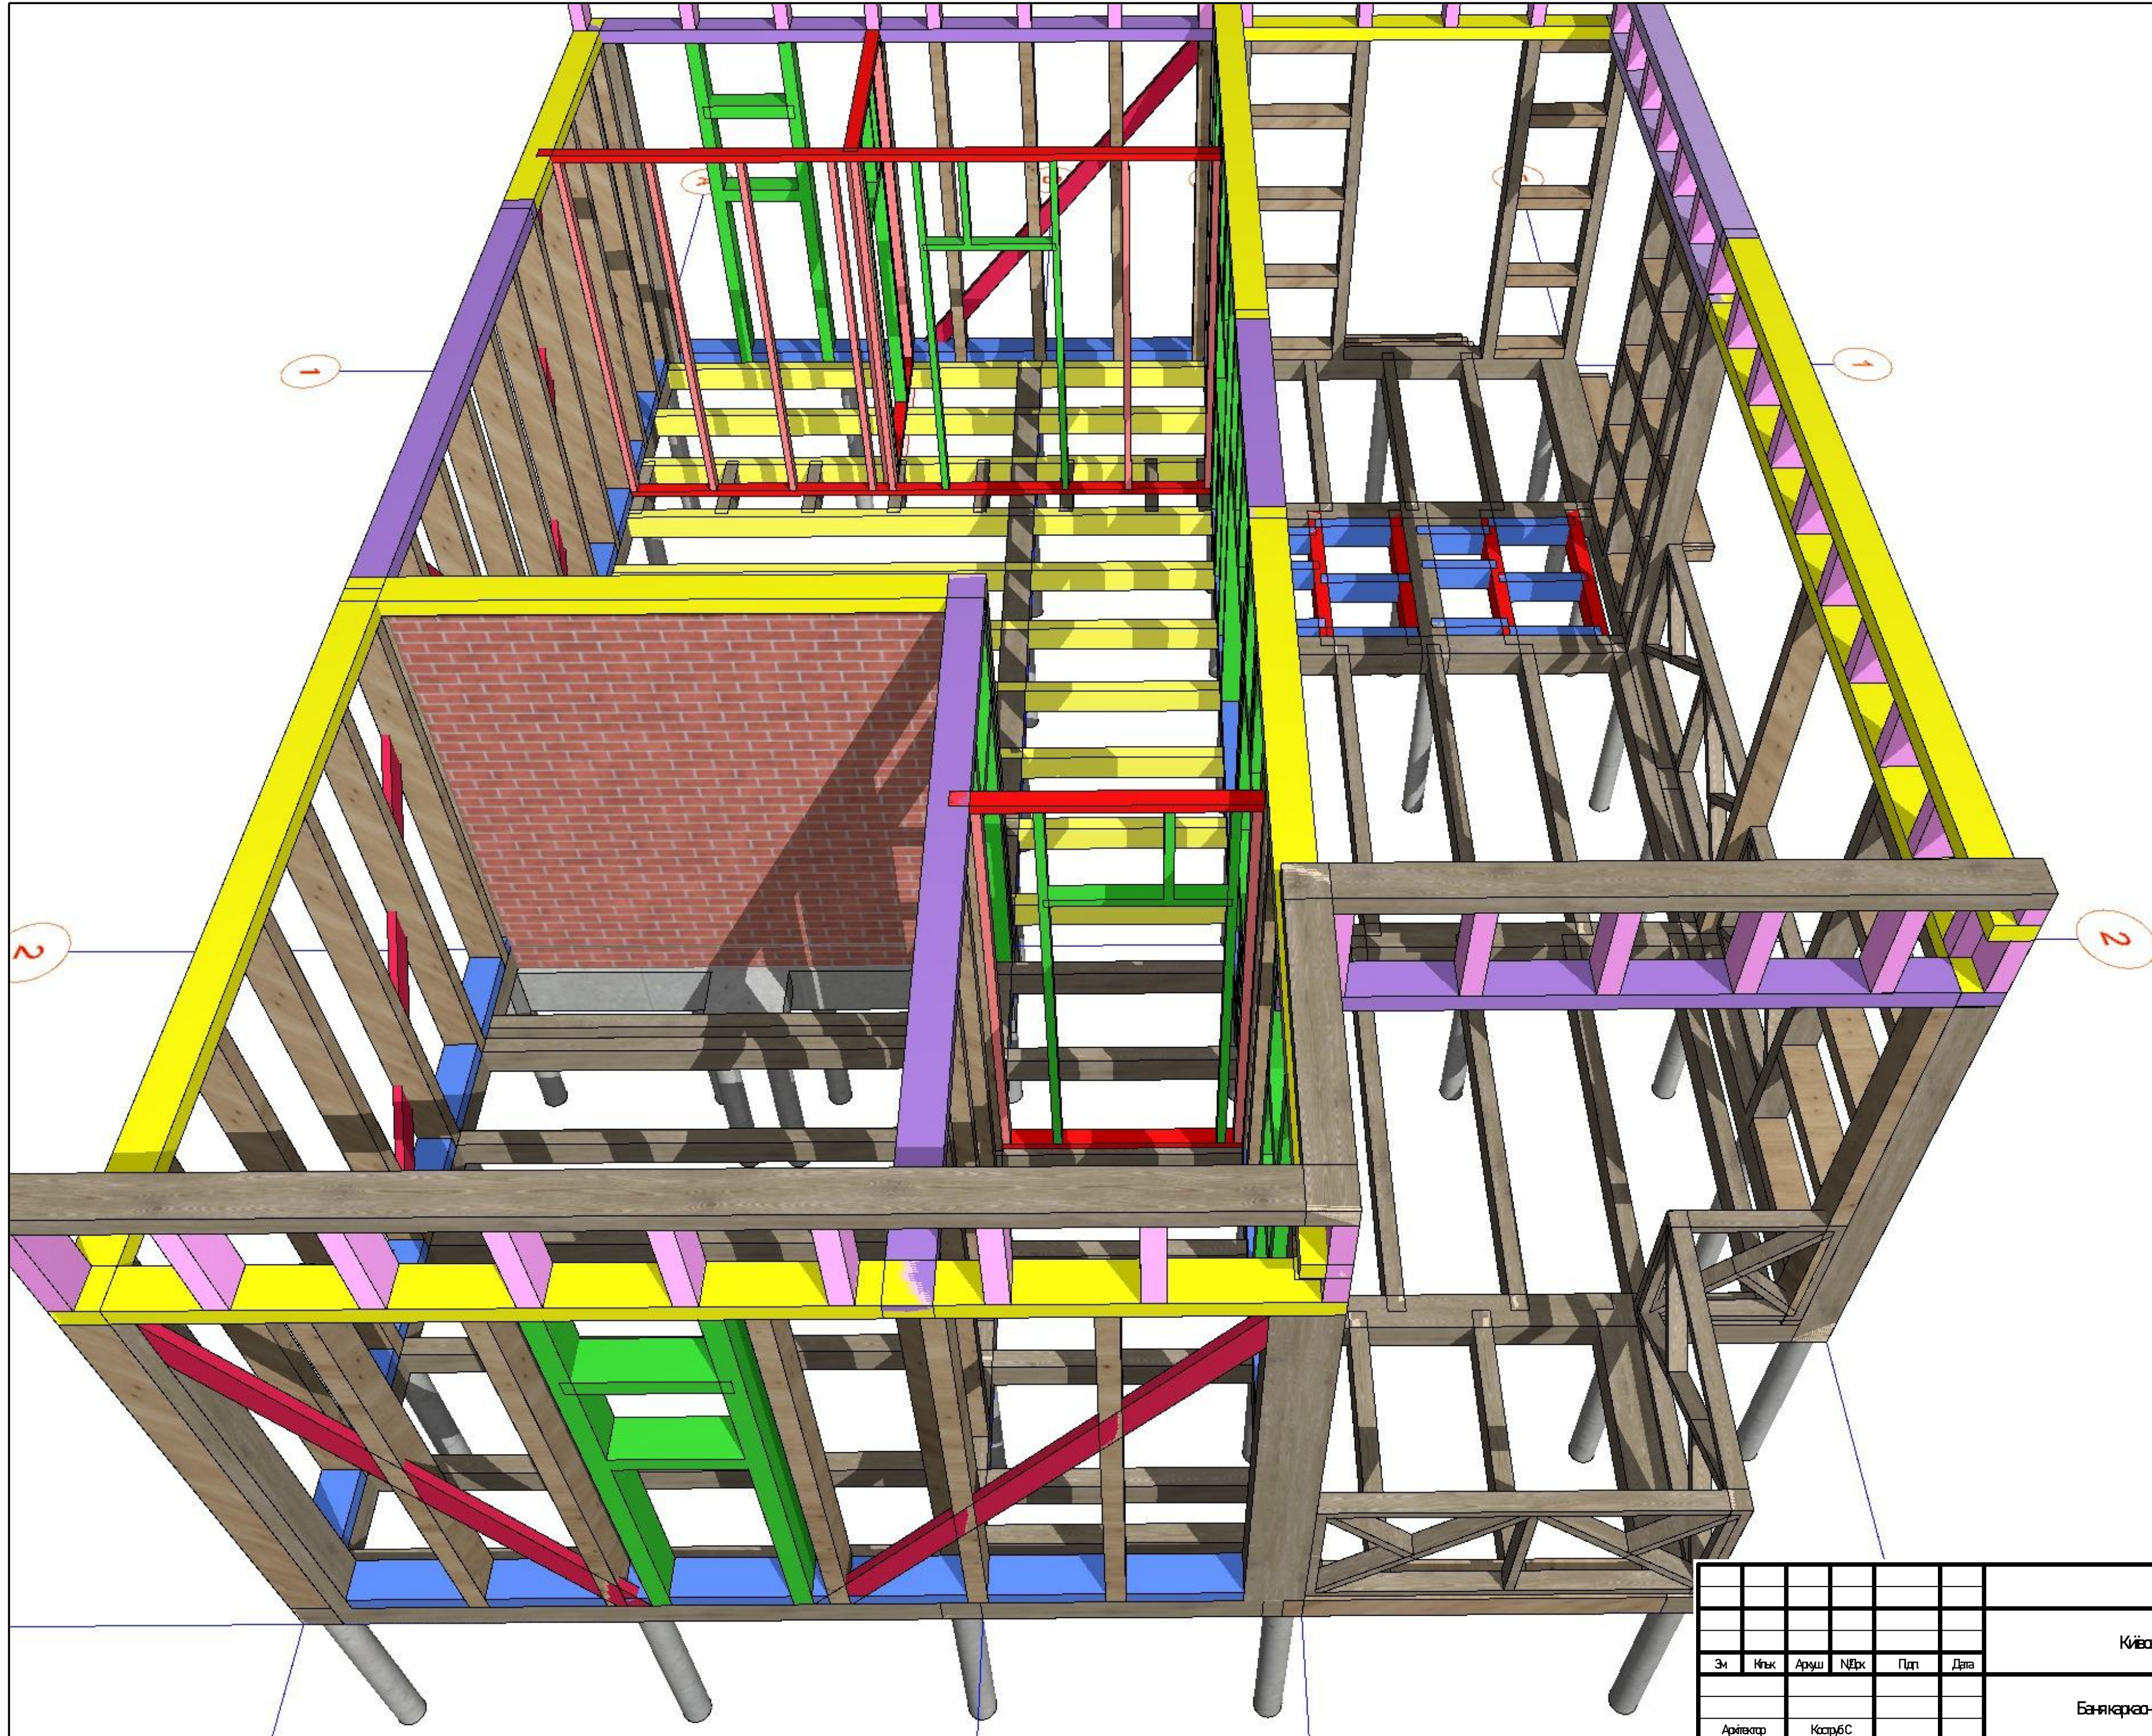


						02/06/24-2			
						Київська область, Броварський район, с. Гора			
Зм	Кмк	Архш	НБк	Пдп	Дата	Банякаресного типу	Старія	Архш	Архшів
							АР	34	
Архітектор	КотрубС								
						ЗДВиття 3 Брусопопавру	ТОВ "Будівельна Компанія "БудинкГруп"		

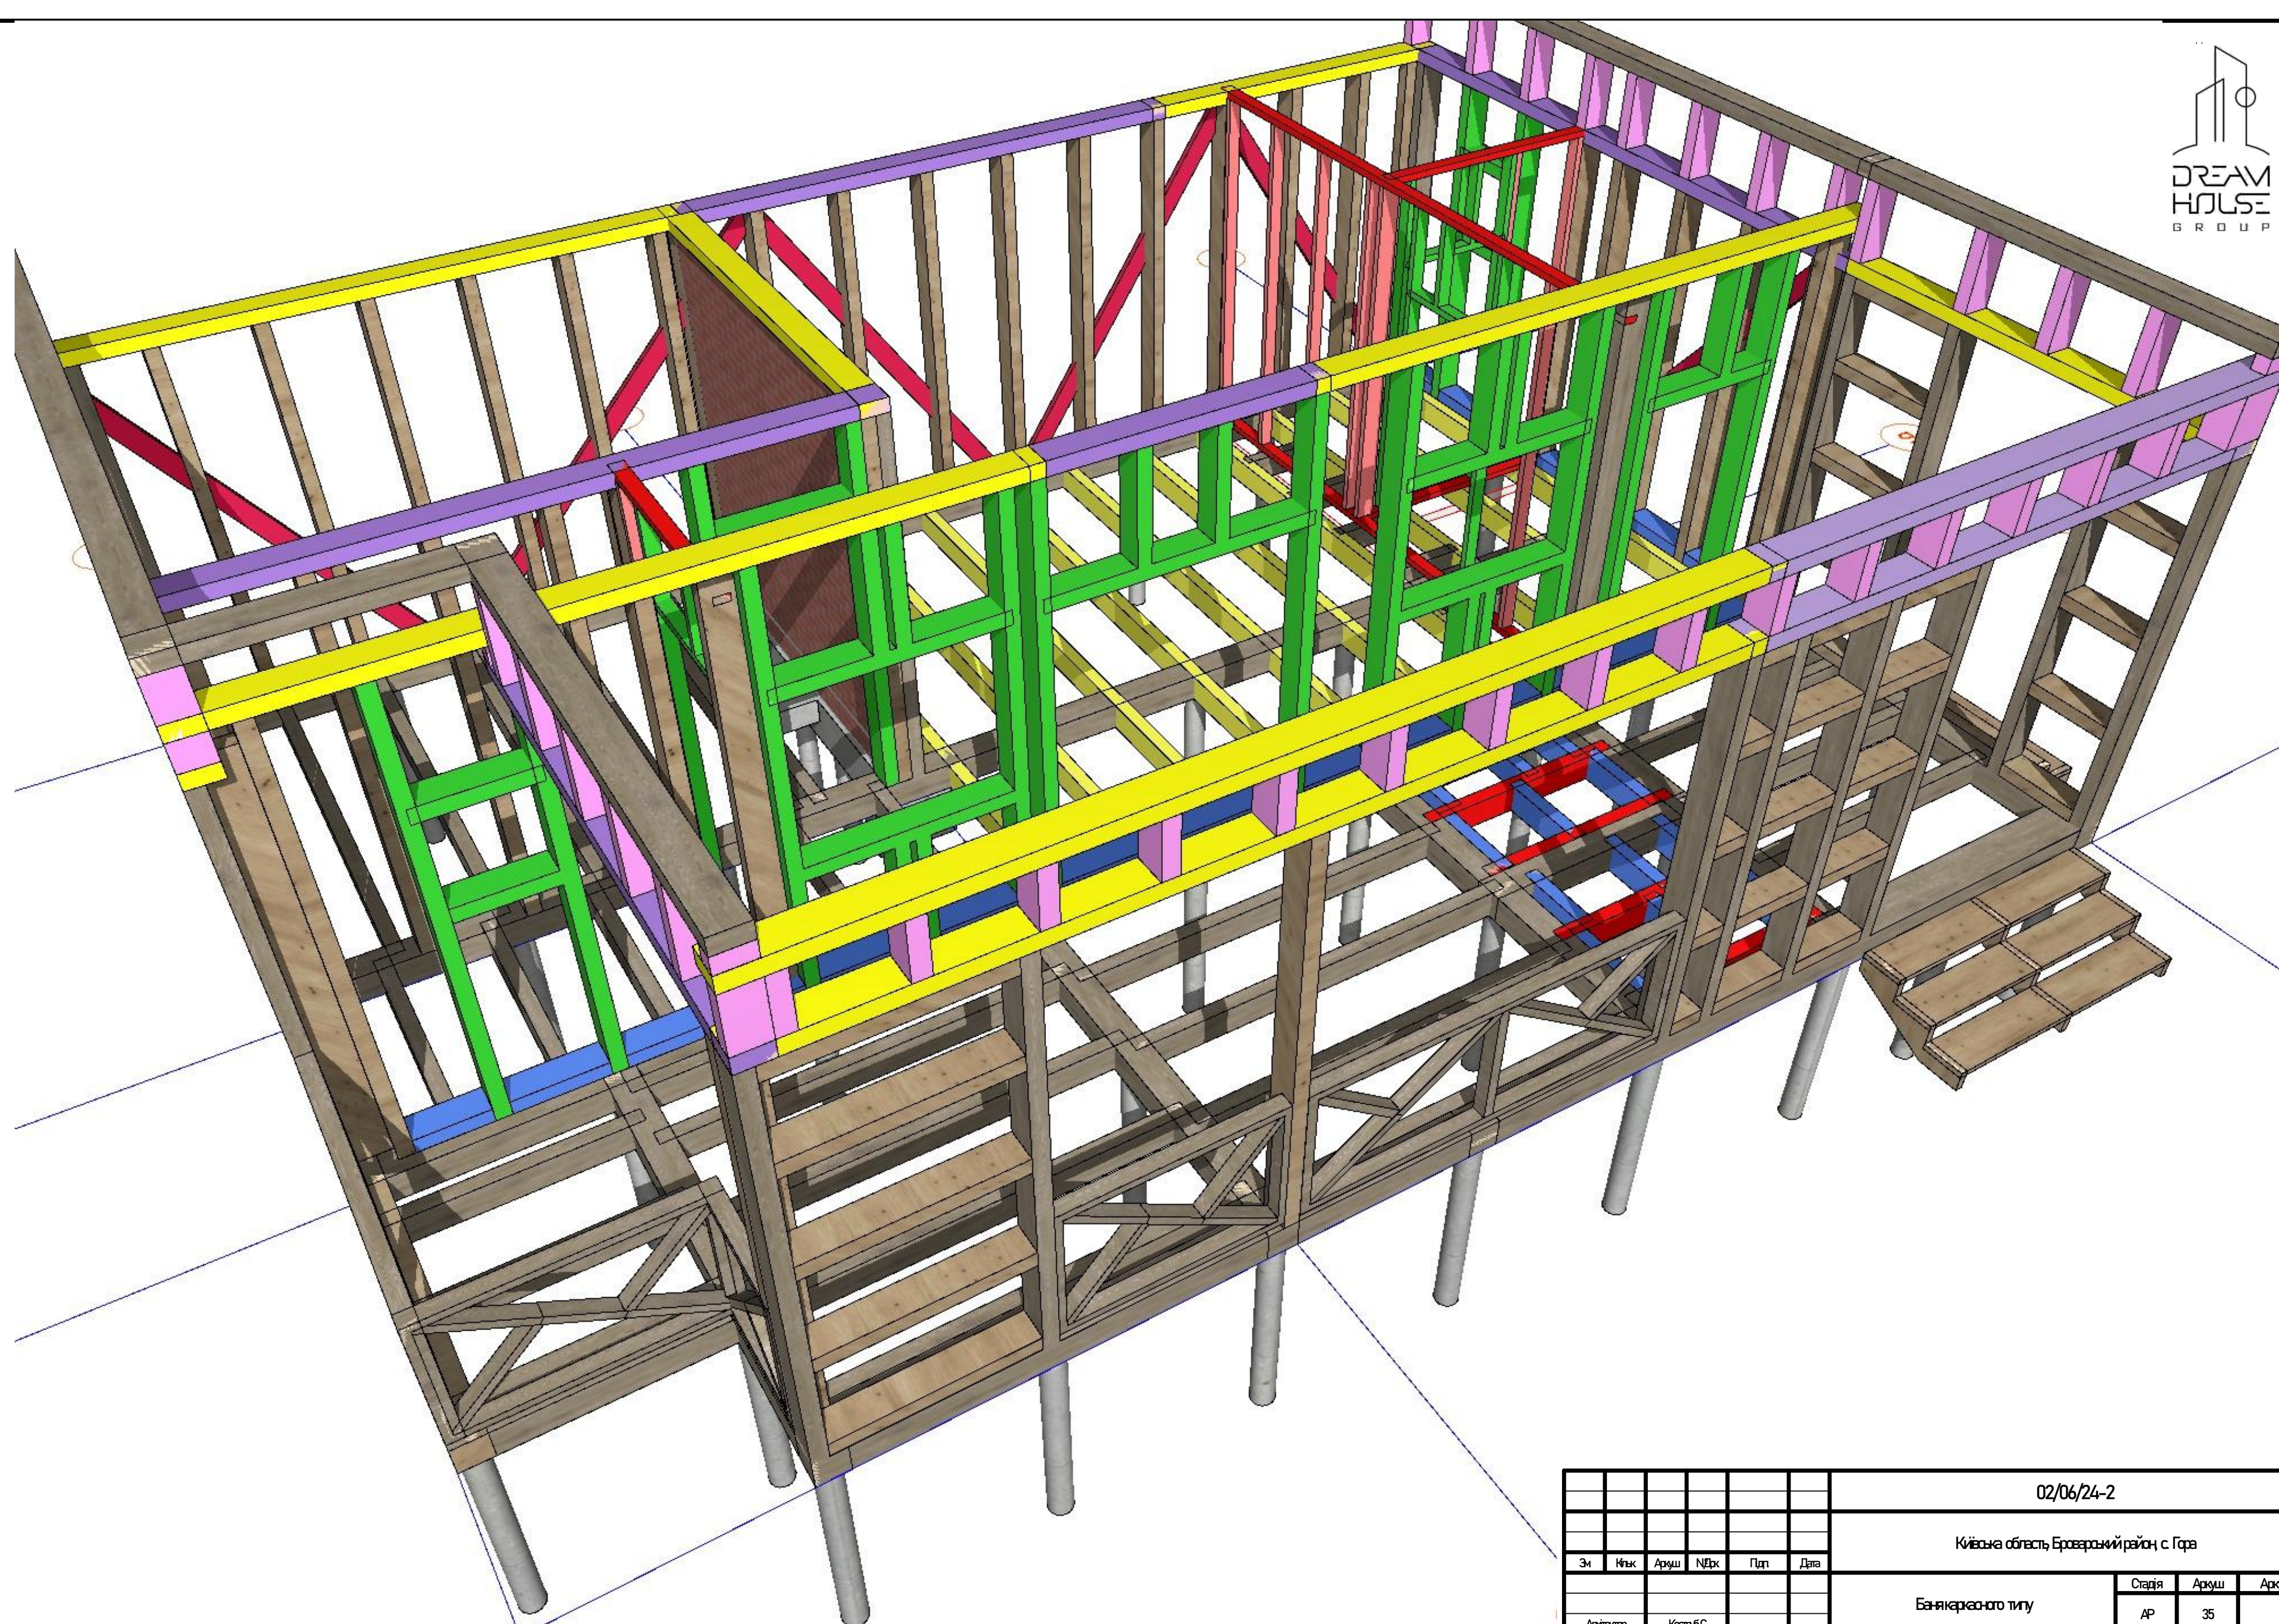


						02/06/24-2					
						Київська область, Броварський район, с. Гора					
Зм	Нрк	Арх	НБк	Плп	Дата	Баня каресного типу			Старія	Арх	Архув
									АР	35	
Архітектор		КотрубС				ЗДВитяд 4 Брусопогєнру			ТОВ "Будівельна Компанія "БудинакГруп"		

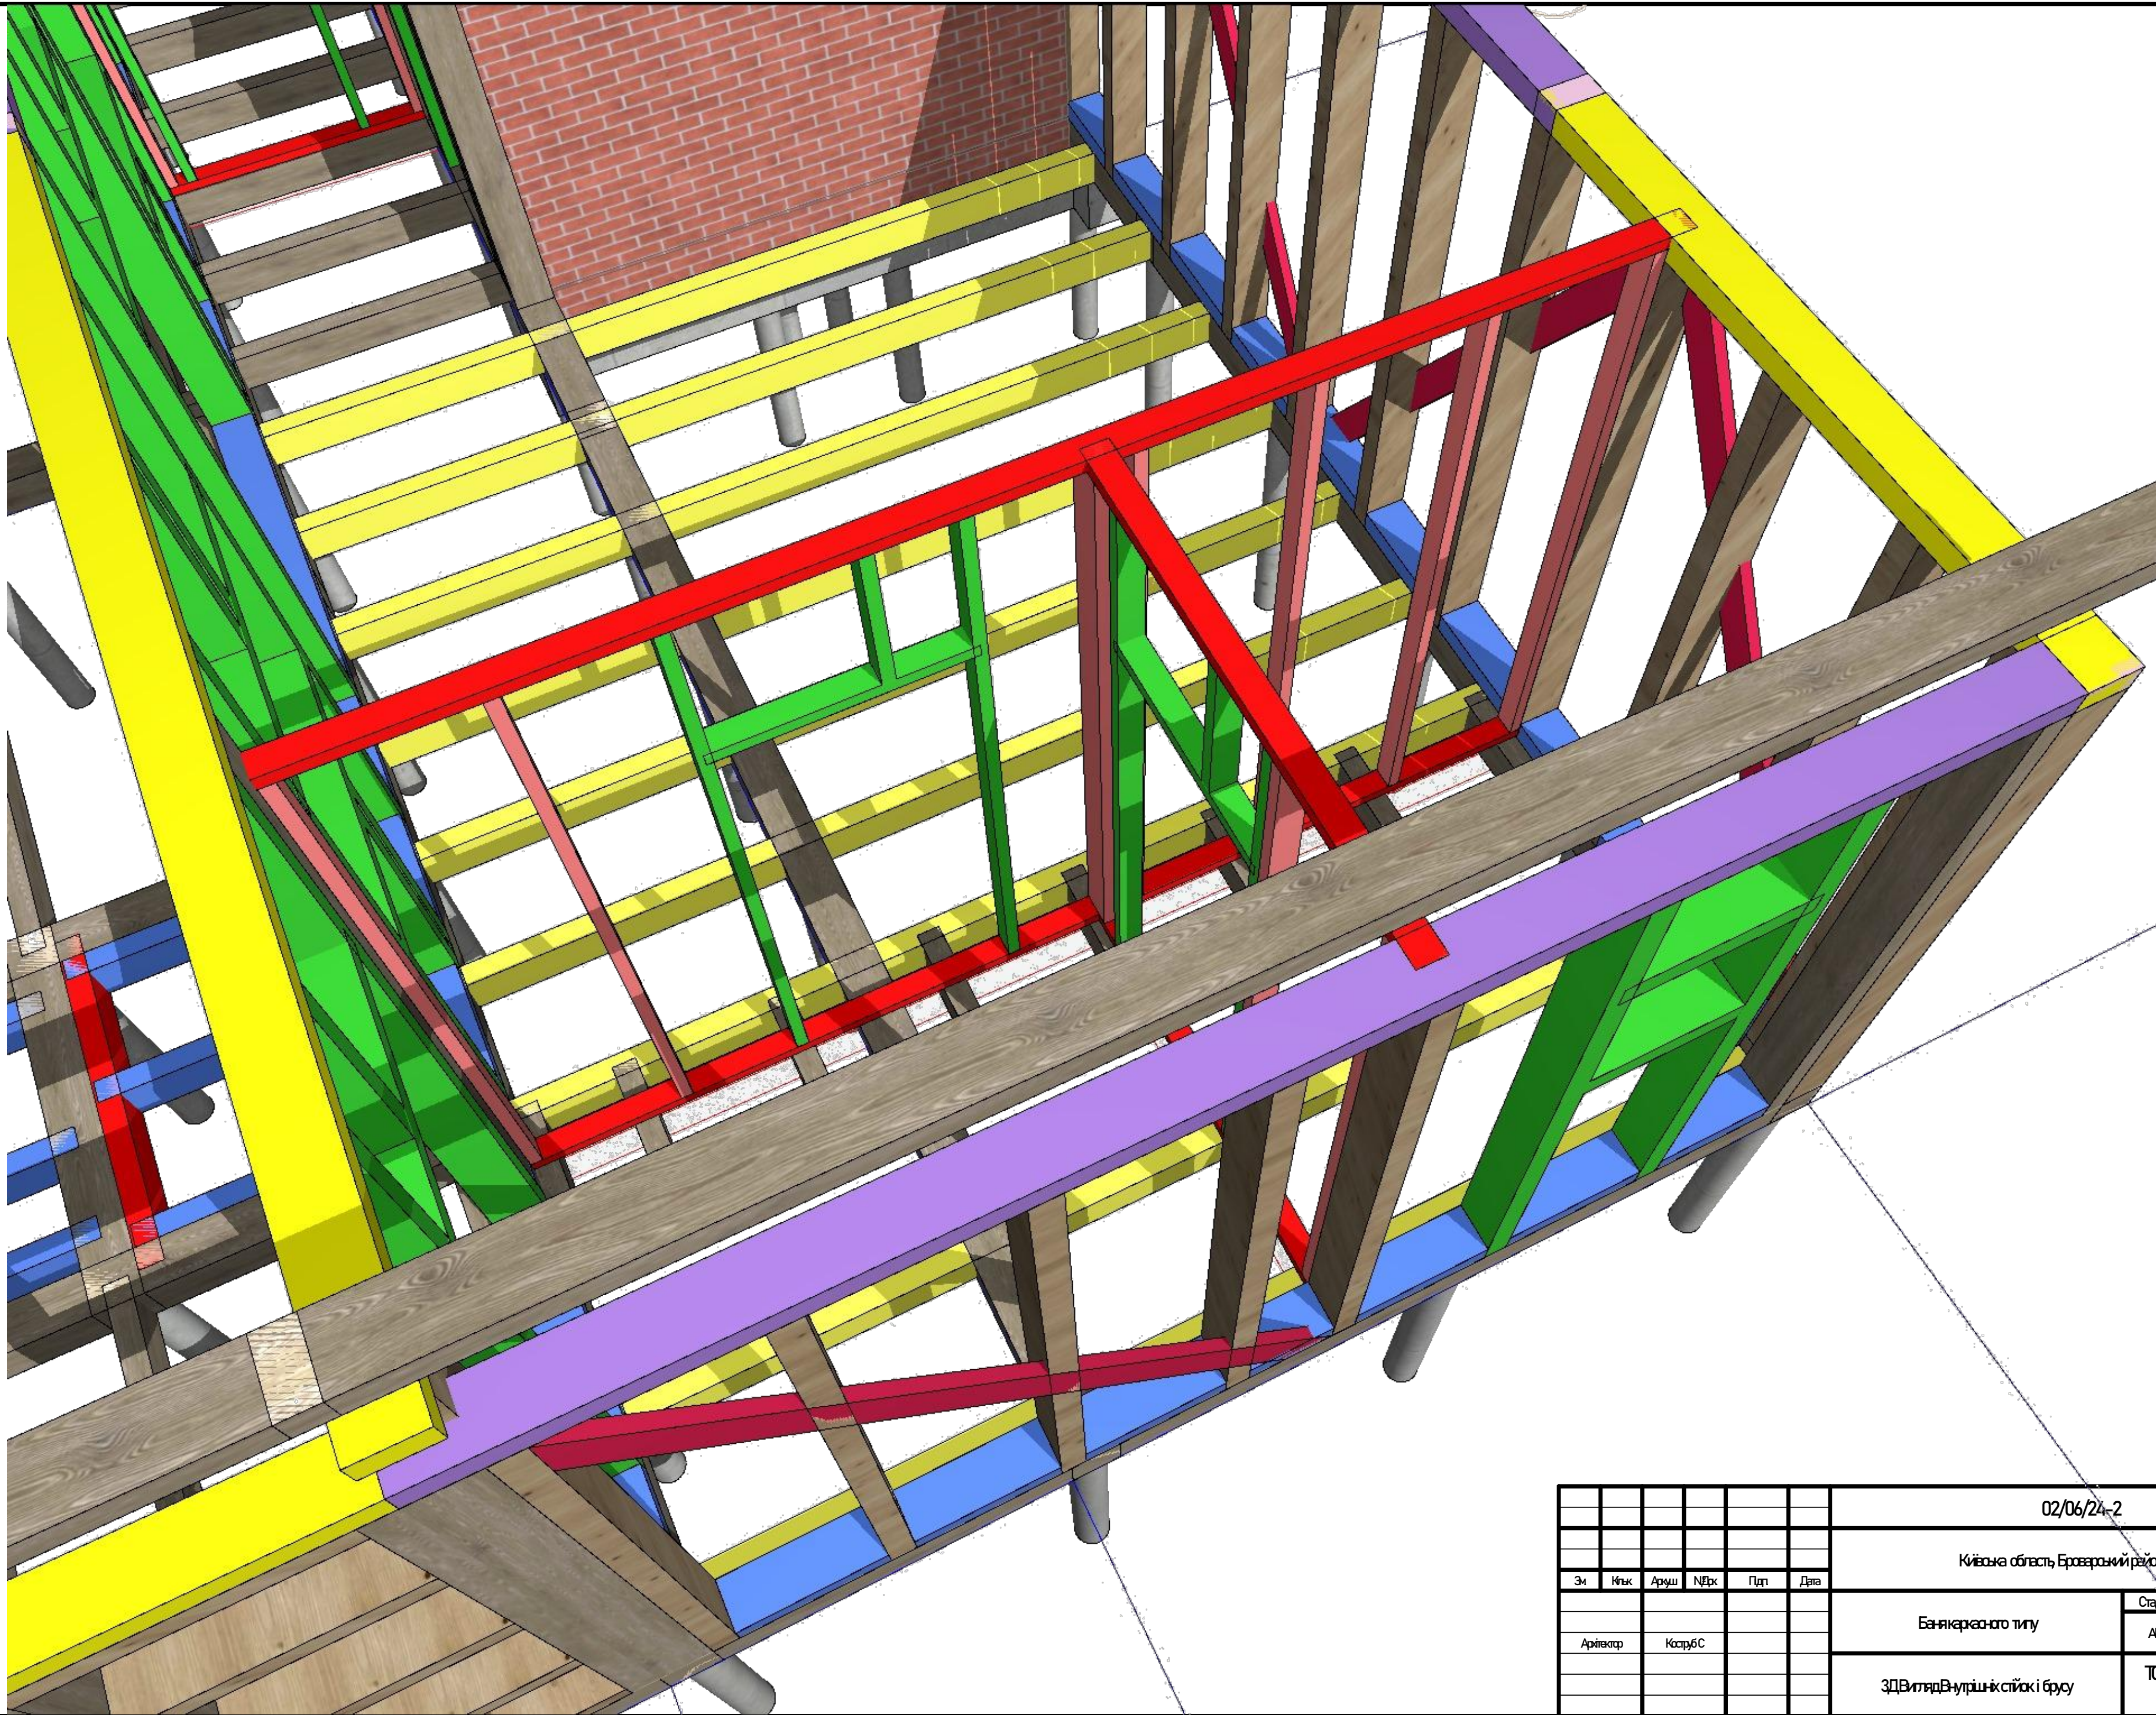


						02/06/24-2			
						Київська область, Броварський район, с. Гора			
Зм	Кмк	Архш	НБк	Пдп	Дата	Банякаресного типу	Старп	Аркуш	Аркушів
							АР	36	
Архітектор		КотрубС							
						ЗДВитядВнутрішнісїякї брусу	ТОВ "Будівельна Компанія "БудинакГруп"		

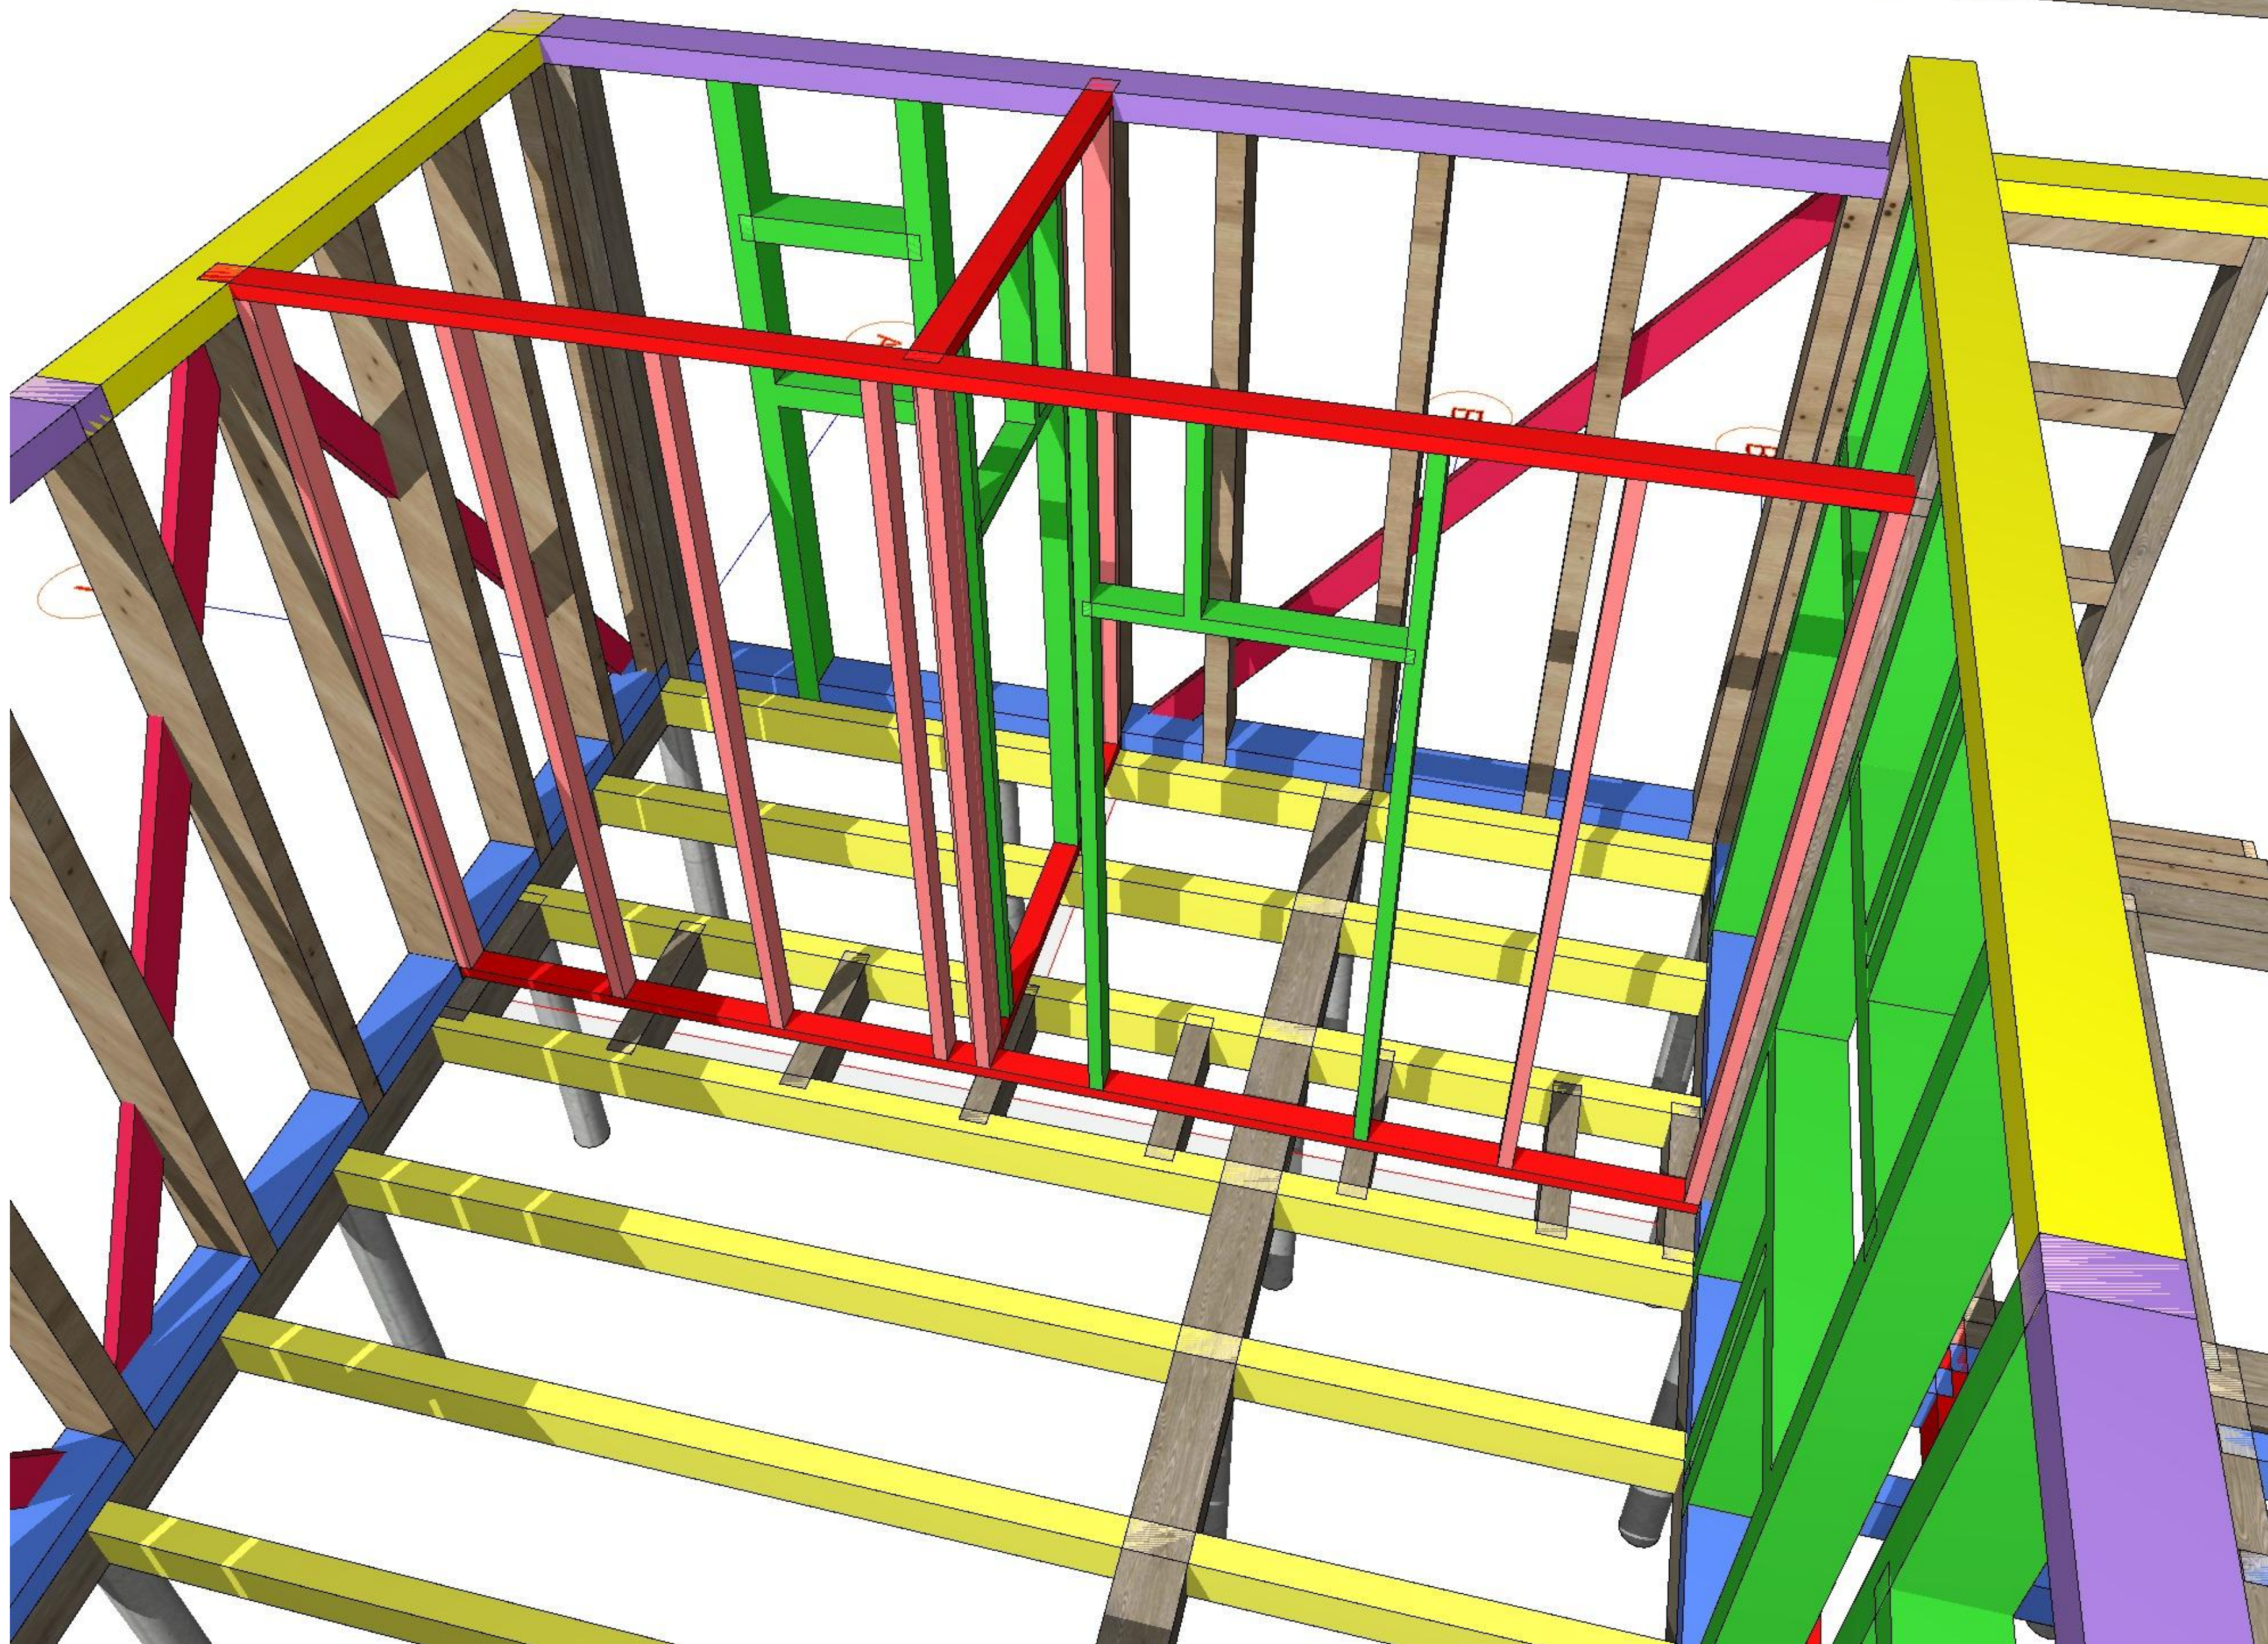

							02/06/24-2
							Київська область, Броварський район, с. Гора
Зм	Кмк	Архш	НБк	Пдп	Дата		Баникаресного типу
Архітектор	КотрубС						Старія
							Ар
							37
							ТОВ "Будівельна Компанія "БудинкГруп"
							ЗДВиглядсїйск внутрішнїх з кїмнати відпочинку

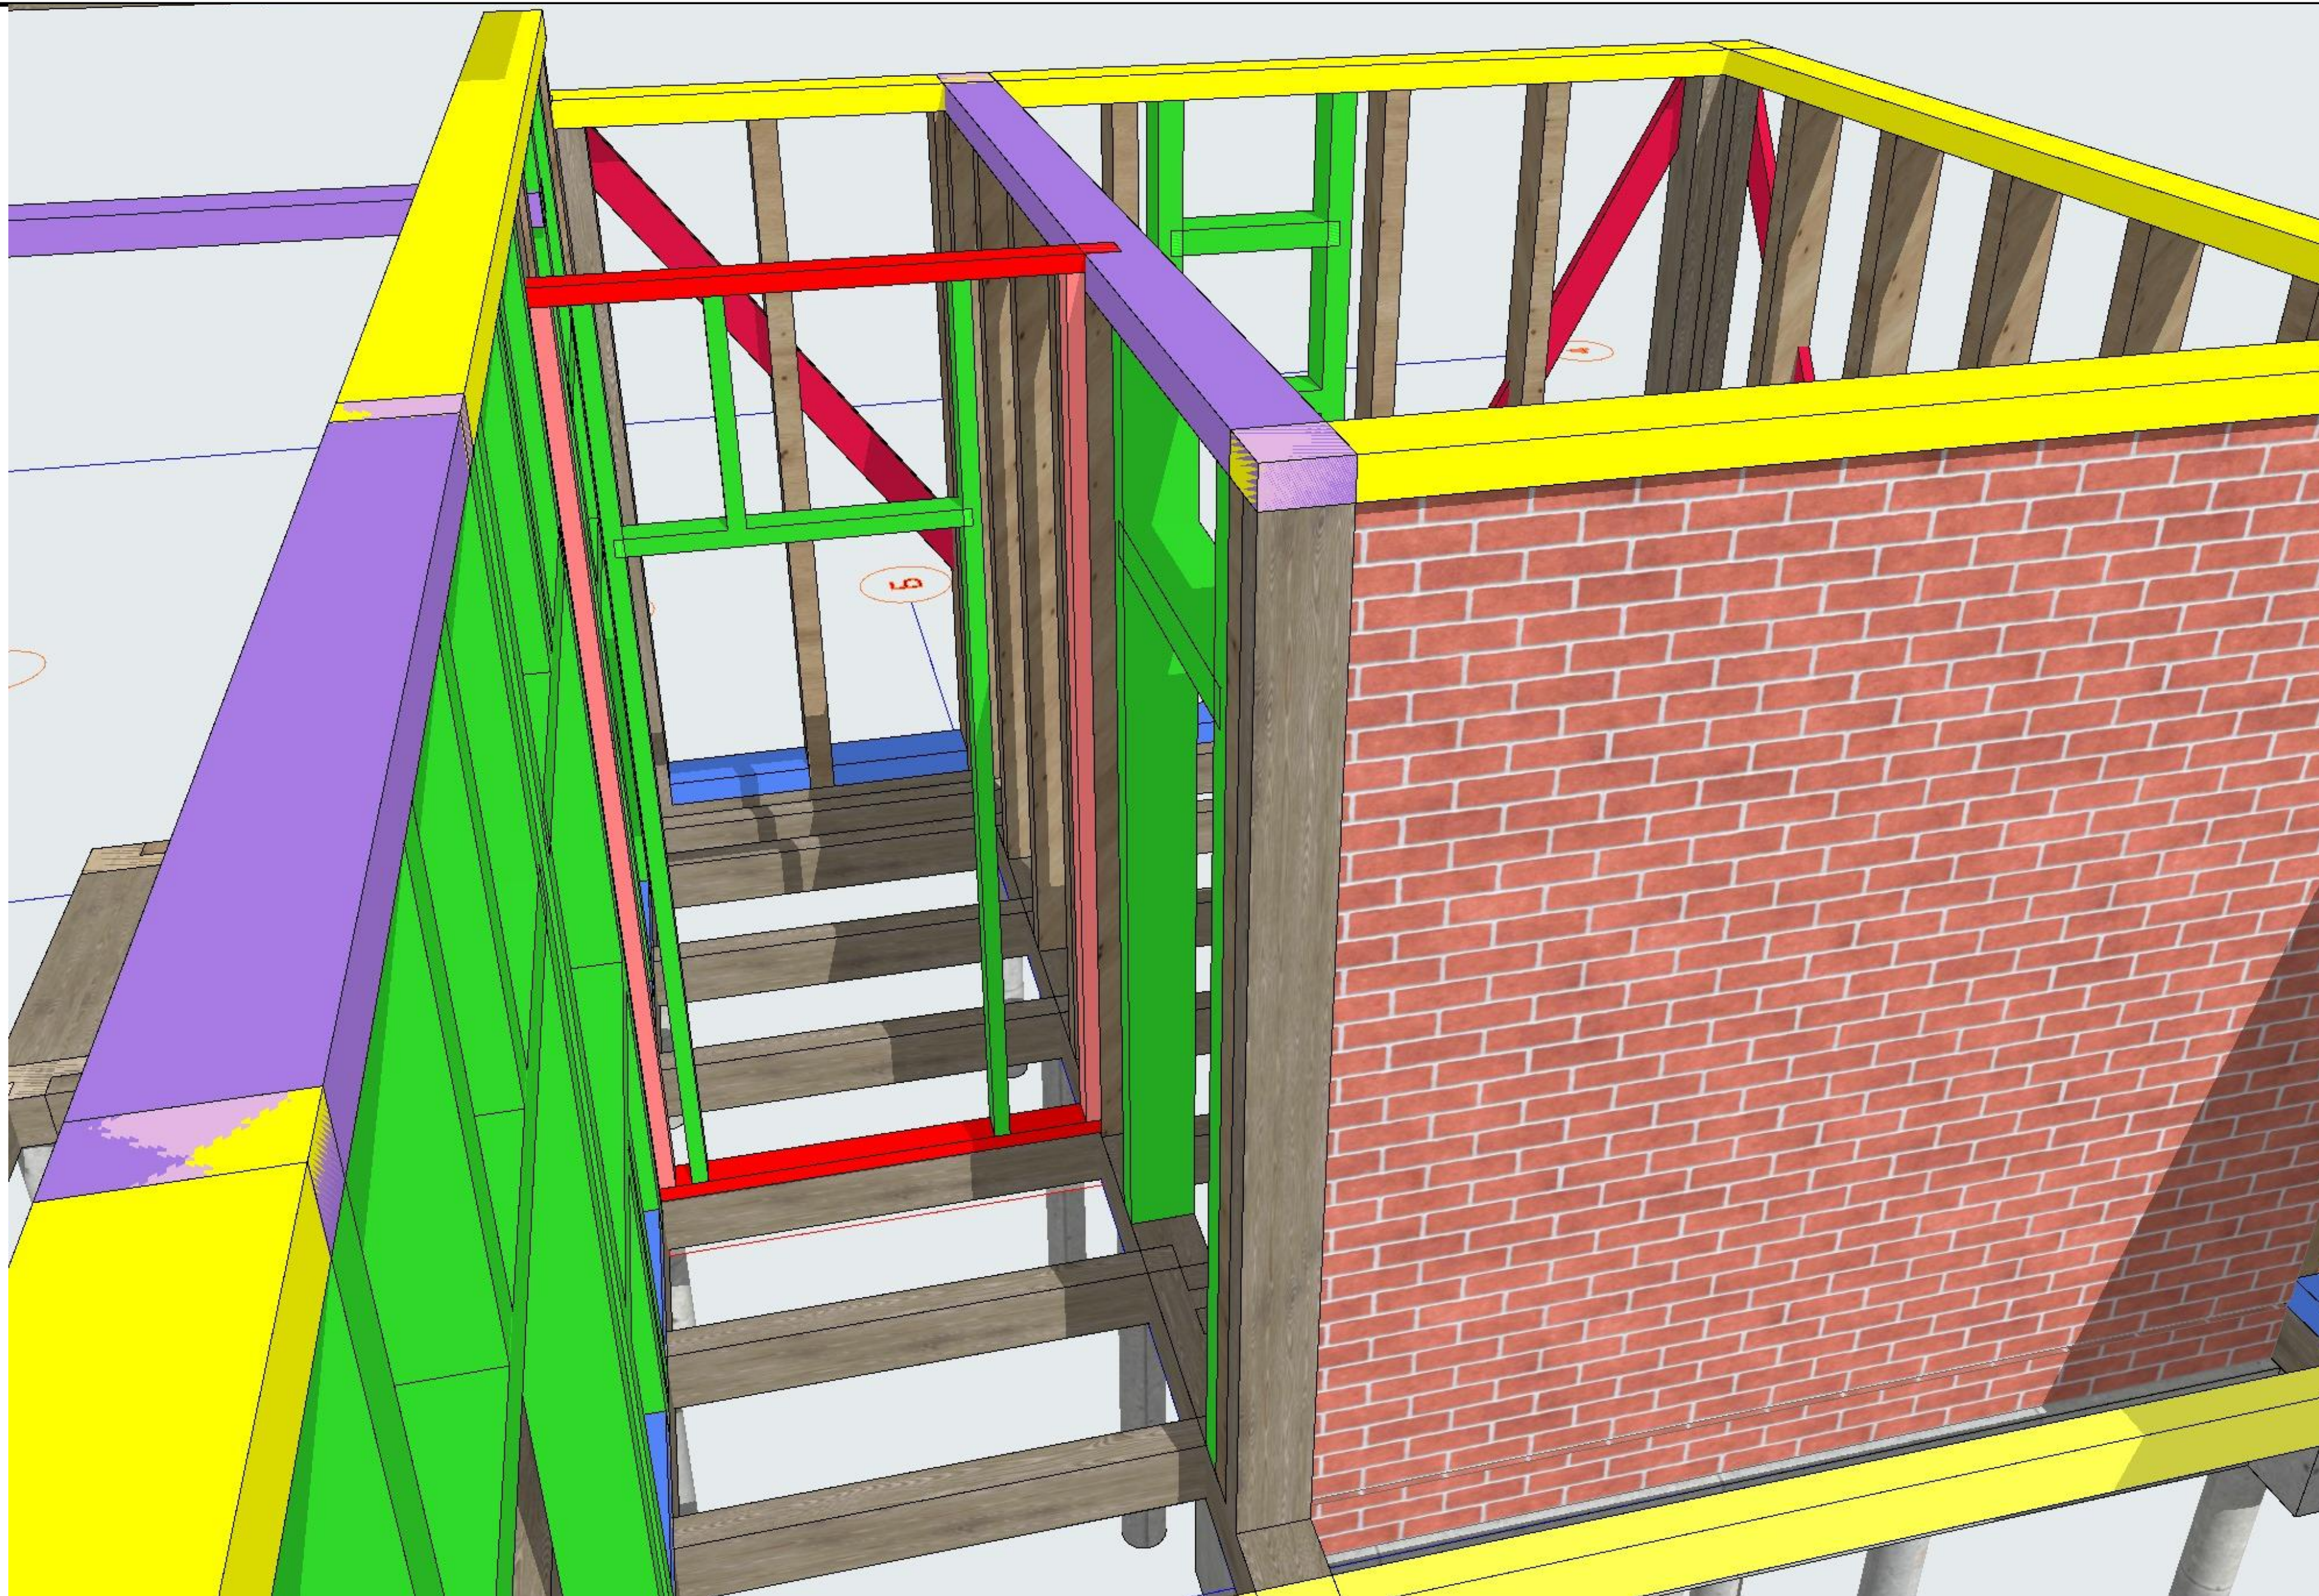



						02/06/24-2
						Київська область, Броварський район, с. Гора
Зм	Кмк	Архш	НБк	Пдп	Дата	Баникаресного типу
Архітектор	КотрубС					Старія АР
						Архш 38
						Архш
						ТОВ "Будівельна Компанія "БудинакГруп"
						ЗДВитядстійок внутрішньої стіни, дорудшові

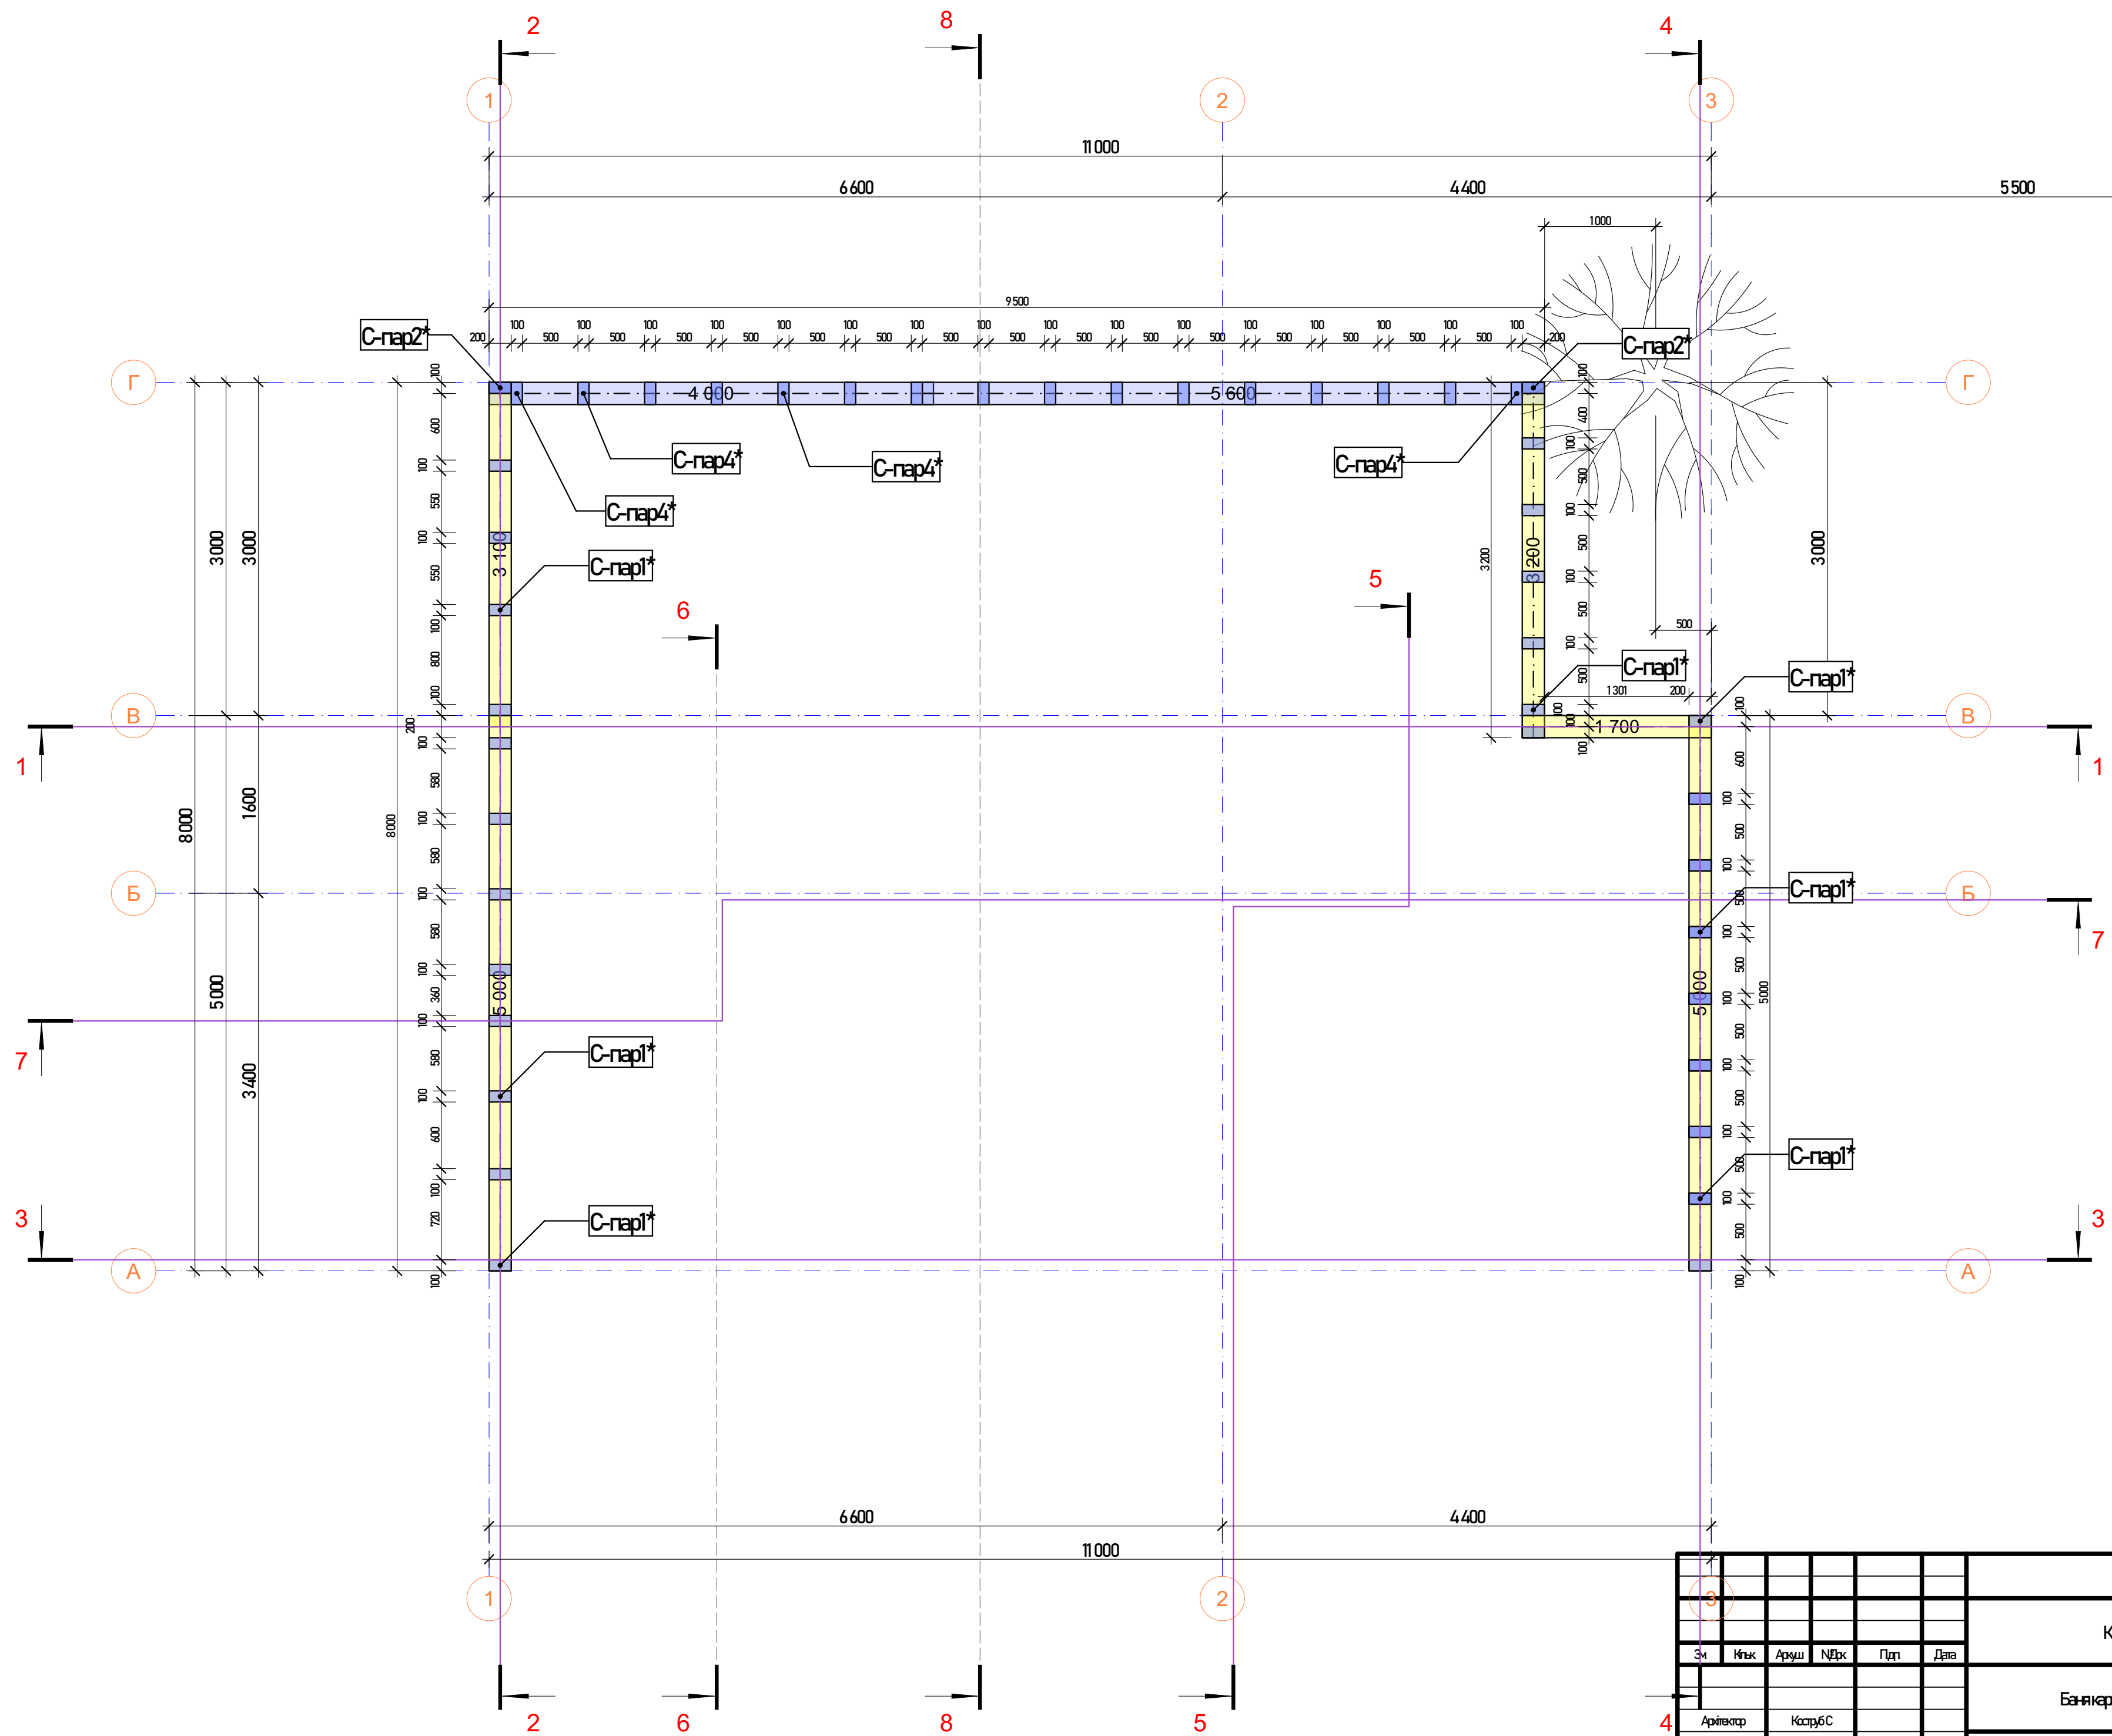


						02/06/24-2									
						Київська область, Броварський район, с. Гора									
Зм	Ниж	Архш	НДжк	Пдп	Дата	Банякаресного типу		Старія	Архш	Архшів					
								AP	39						
Архітектор						План розміщення стійок паропалу, М1:40		ТОВ "Будівельна Компанія "Будинок Груп"							
КотрубС															

0 Каталог каркаса Стыок парпету						
Повний ID Елемента	Вигляд на Плані	Кількість	Висота Профілю	Ширин Профілю	Розмір Обрізки Пиломатеріалу	Об'єм (Чистий)
С-пар1		35	100	200	350	0,35
С-пар2		2	100	200	100	0,00
С-пар3		1	100	200	274	0,01
С-пар4		17	100	200	350	0,17
					25 474 мм	0,53 м³

						02-06/24		
						Київська область, Броварський район, с. Гора		
Зм	Кільк	Архш	№Дк	Пдп	Дата			
						Бажкаркасного типу	Стадія	Архш
Архітектор	КоструБС						АР	40
						Специфікація стійок парпету	ТОВ "Будівельна Компанія "БудинкГруп"	


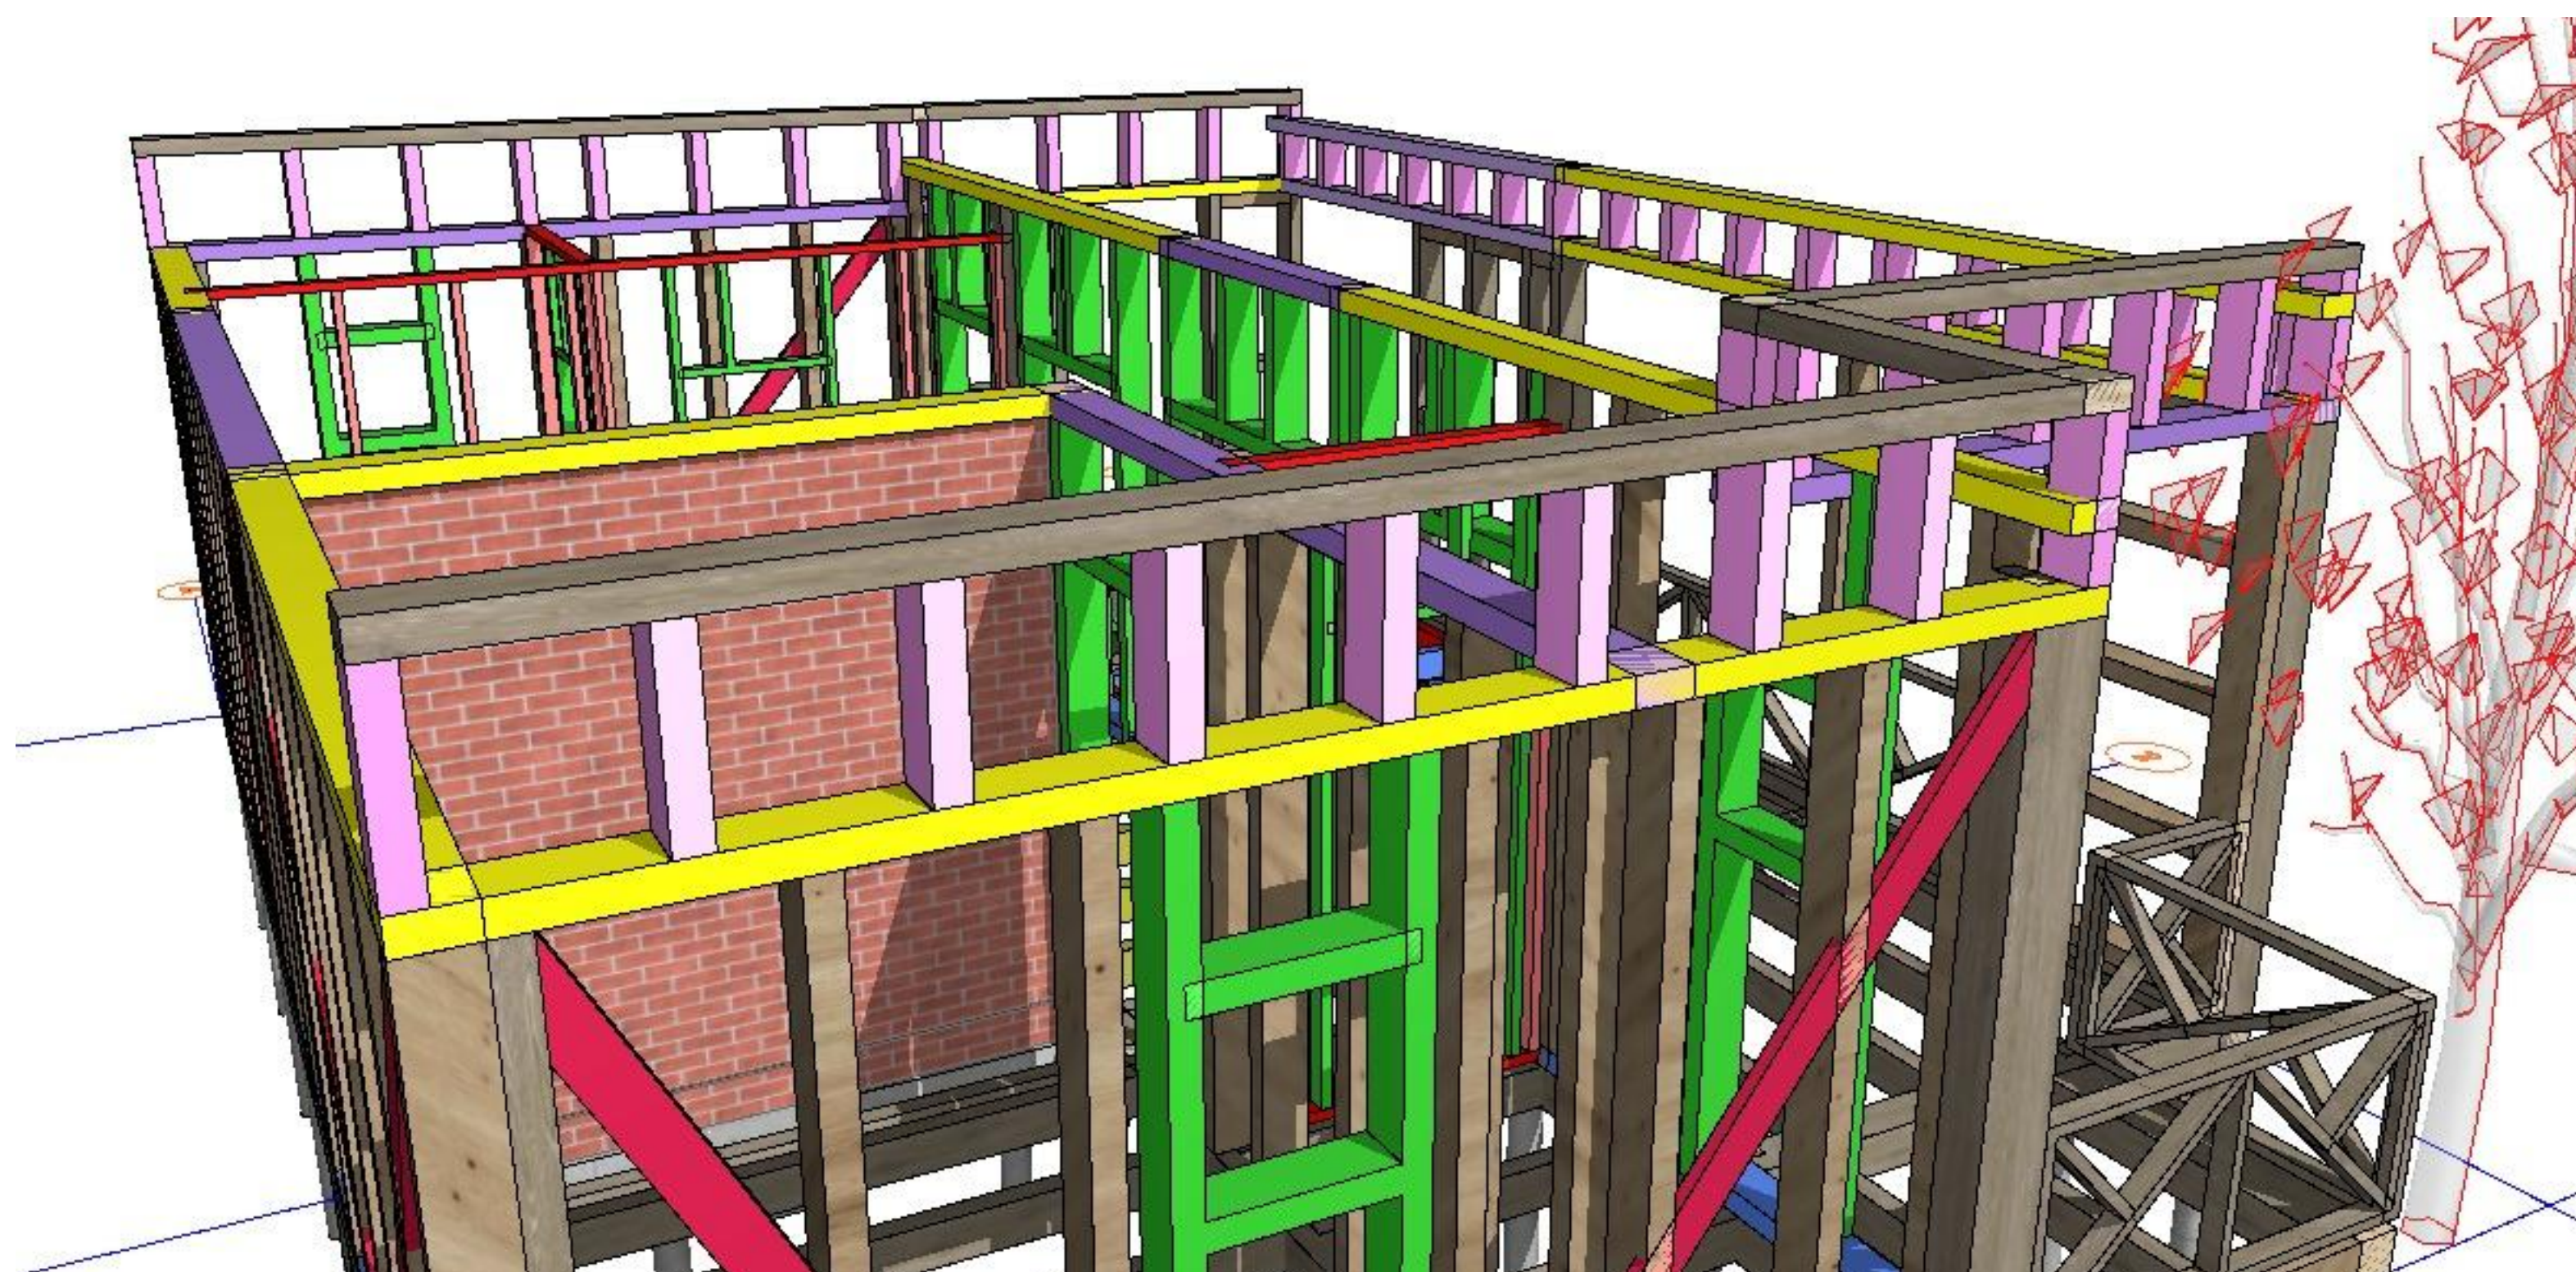
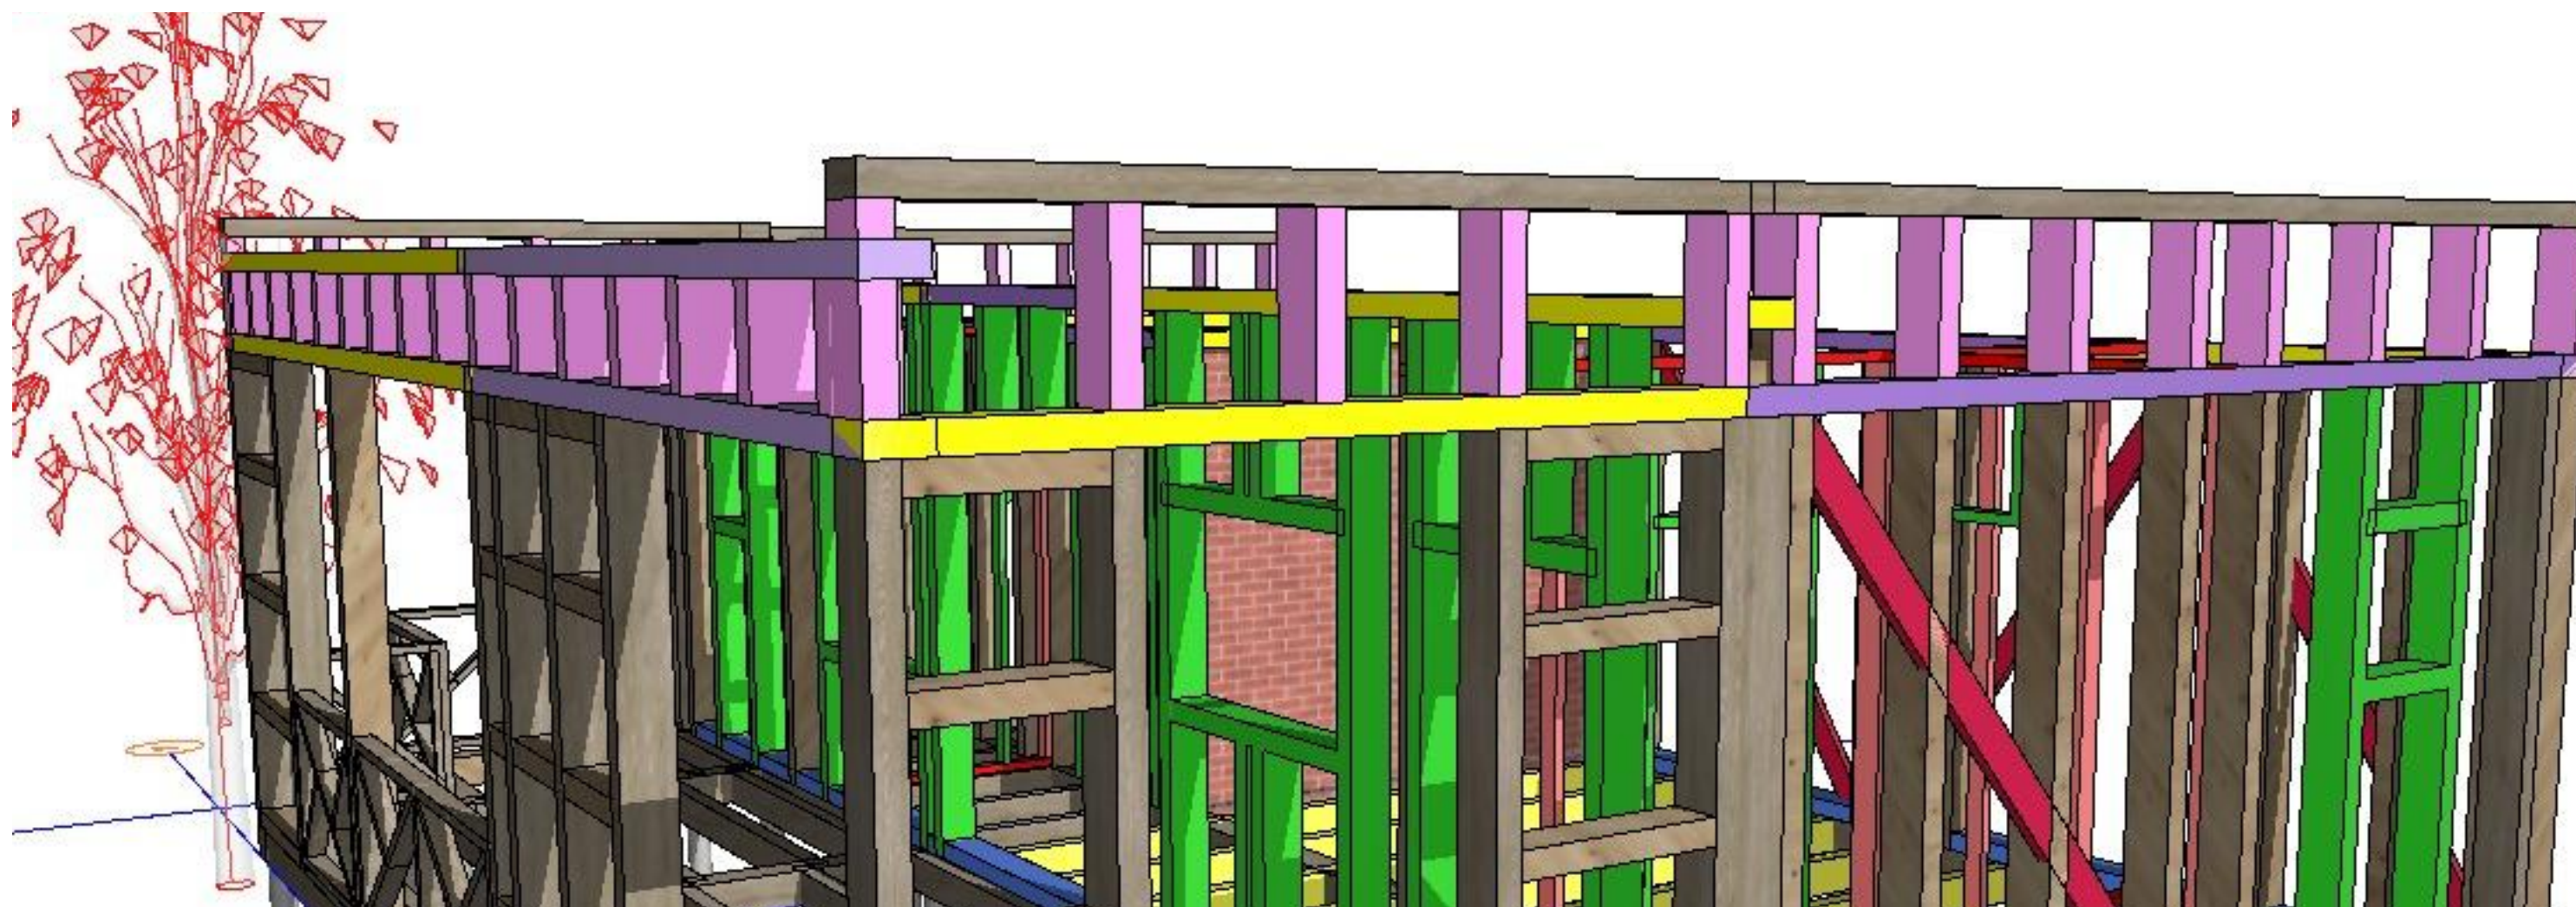


						02/06/24-2					
						Київська область, Броварський район, с. Гора					
Зм	Нрк	Арх	НБк	Пдп	Дата	Банякарського типу			Старія	Арх	Арх
									АР	41	
Архітектор		КотрубС				ЗДВітлядський паралелу			ТОВ "Будівельна Компанія "БудинкГруп"		

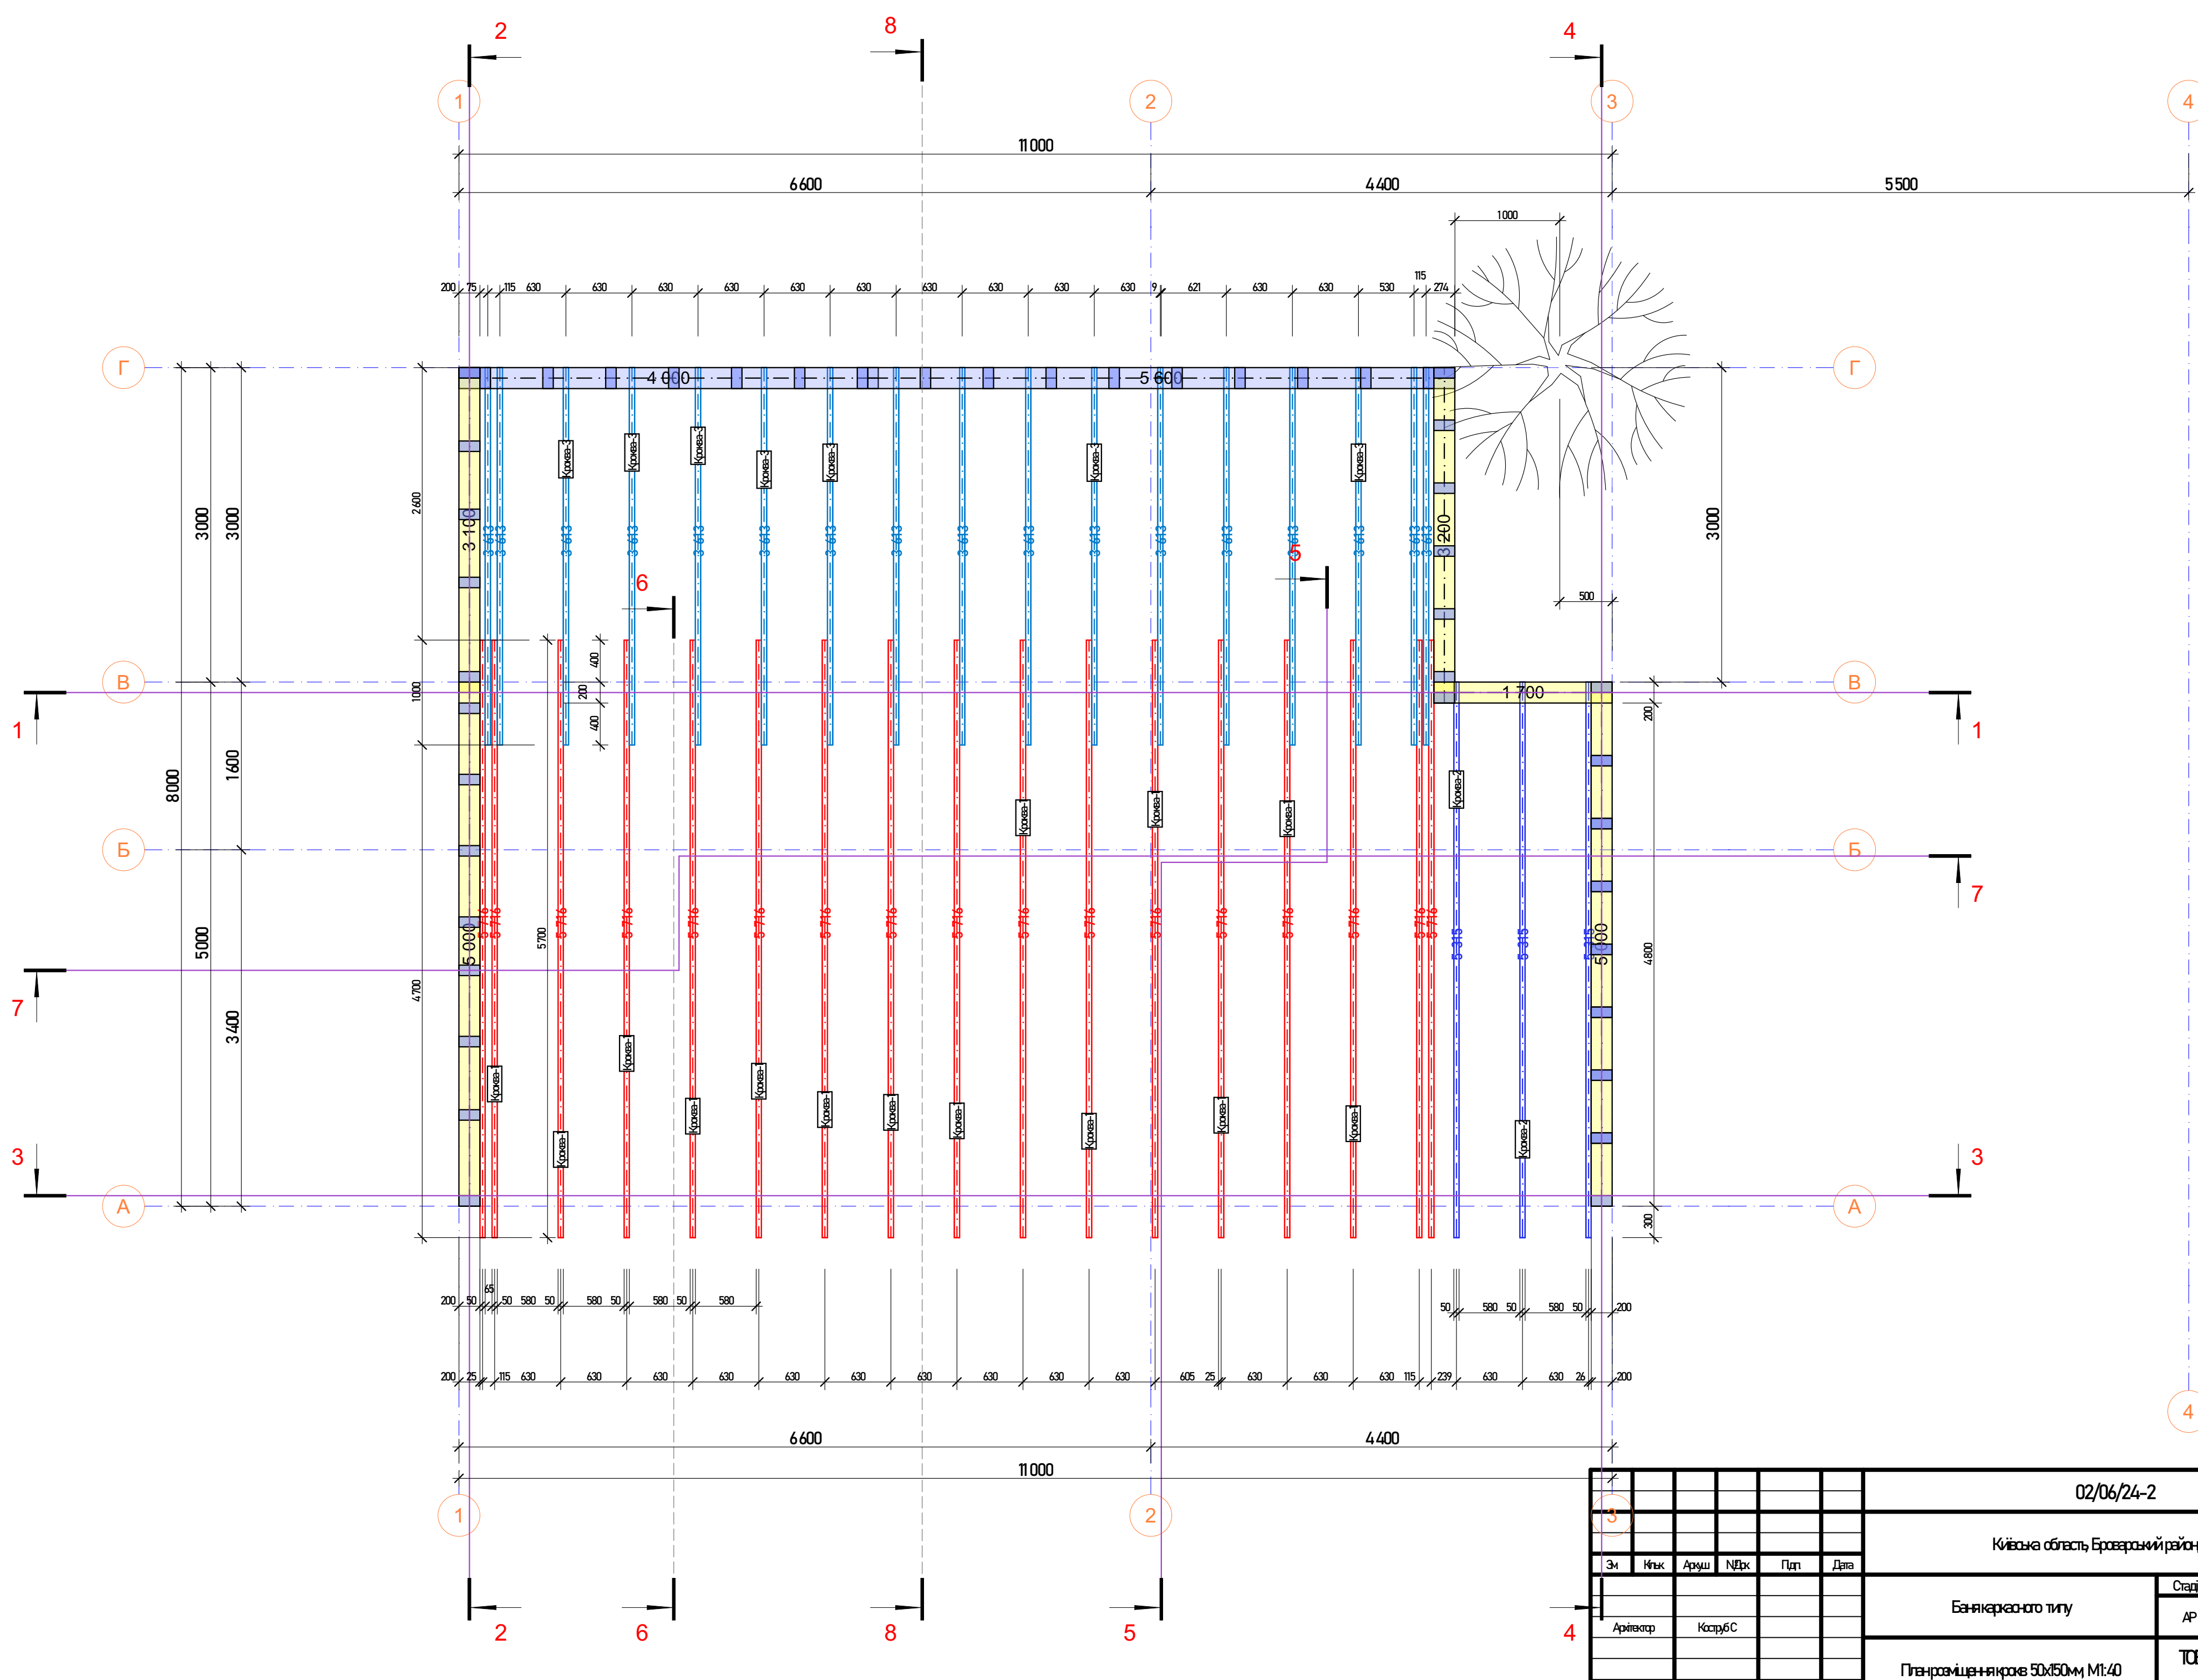


The drawing is a detailed architectural plan of a roof, oriented horizontally. It features a grid system with vertical lines labeled 1 through 8 and horizontal lines labeled A, Б, В, Г. Dimensions are provided in millimeters (mm) and meters (m). The overall width is 11000 mm, divided into 6600 mm and 4400 mm sections. The overall height is 8000 mm, divided into 5000 mm and 3000 mm sections. The plan shows various roof elements, including ridges, valleys, and eaves, with labels such as 'Кровля-1', 'Кровля-2', 'Кровля-3', and 'Кровля-4'. A tree is depicted in the upper right corner. A table in the bottom right corner contains the following information:


02/06/24-2					
Київська область, Броварський район					
Зм	Куб	Архш	НБЖ	Пдп	Дата
Архітектр	КонстрБС				
Баня каркасного типу					Стат
План розміщення крові 50х150 мм М1:40					АР

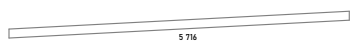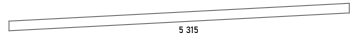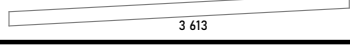0 Каталог Кров 50х150						
Повний ID Елементу	Вигляд на Плані	Кількість, од	Висота Профілю	Ширина Профілю	Розмір Обрізки Пиломатеріалу	Об'єм (Чистий)
Кроква-1		17	150	50	5 716	0,68
Кроква-2		3	150	50	5 315	0,12
Кроква-3		17	150	50	3 613	0,51
		37			174 538 мм	1,31 м³


						02-06/24		
						Київська область, Броварський район, с. Гора		
Зм	Кільк	Архуш	№Дрк	Пдп	Дата			
						Баня каркасного типу	Стадія	Архуш
Архітектор	КоструБС						АР	43
						Специфікація кроків	ТОВ "Будівельна Компанія "БудинкГруп"	

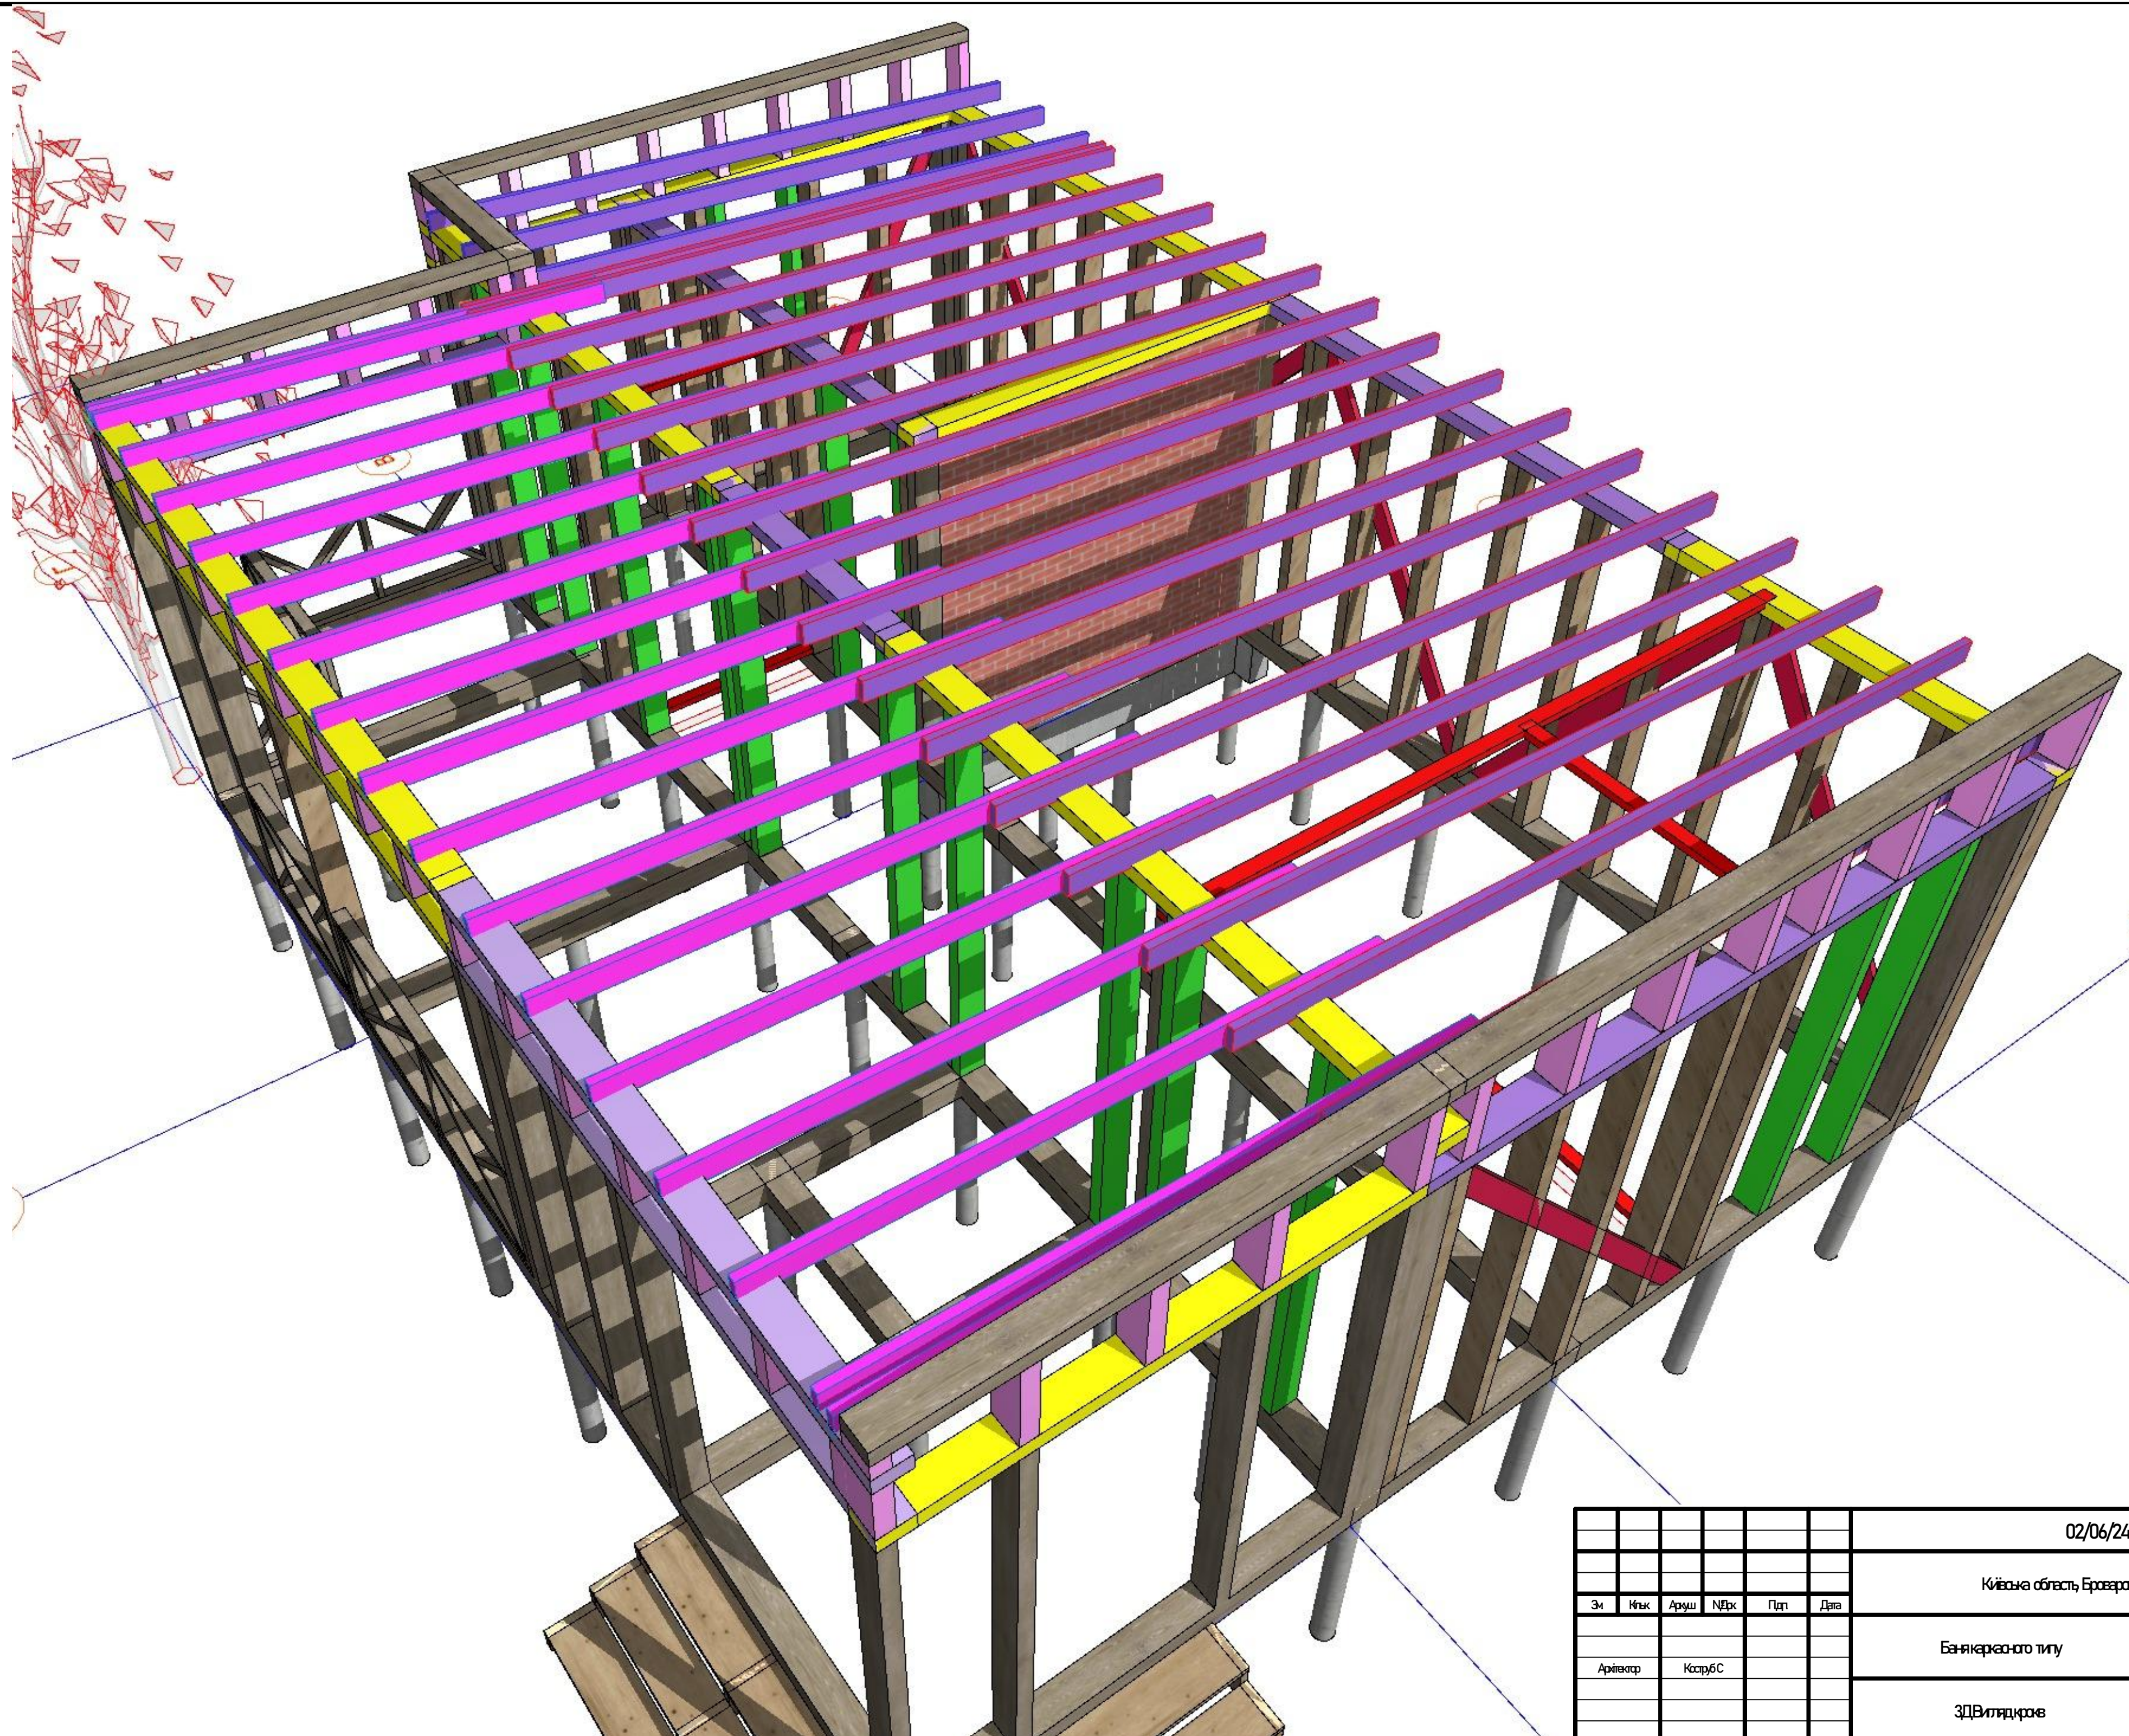




						02/06/24-2			
						Київська область, Броварський район, с. Гора			
Зм.	Кмк.	Архш.	НБк.	Пдп.	Дата	Баникаресного типу	Старія	Архш.	Архшів
Архітектар		КотрубС					АР	44	
						ЗДВітлїдкрів	ТОВ "Будівельна Компанія "БудинакГруп"		

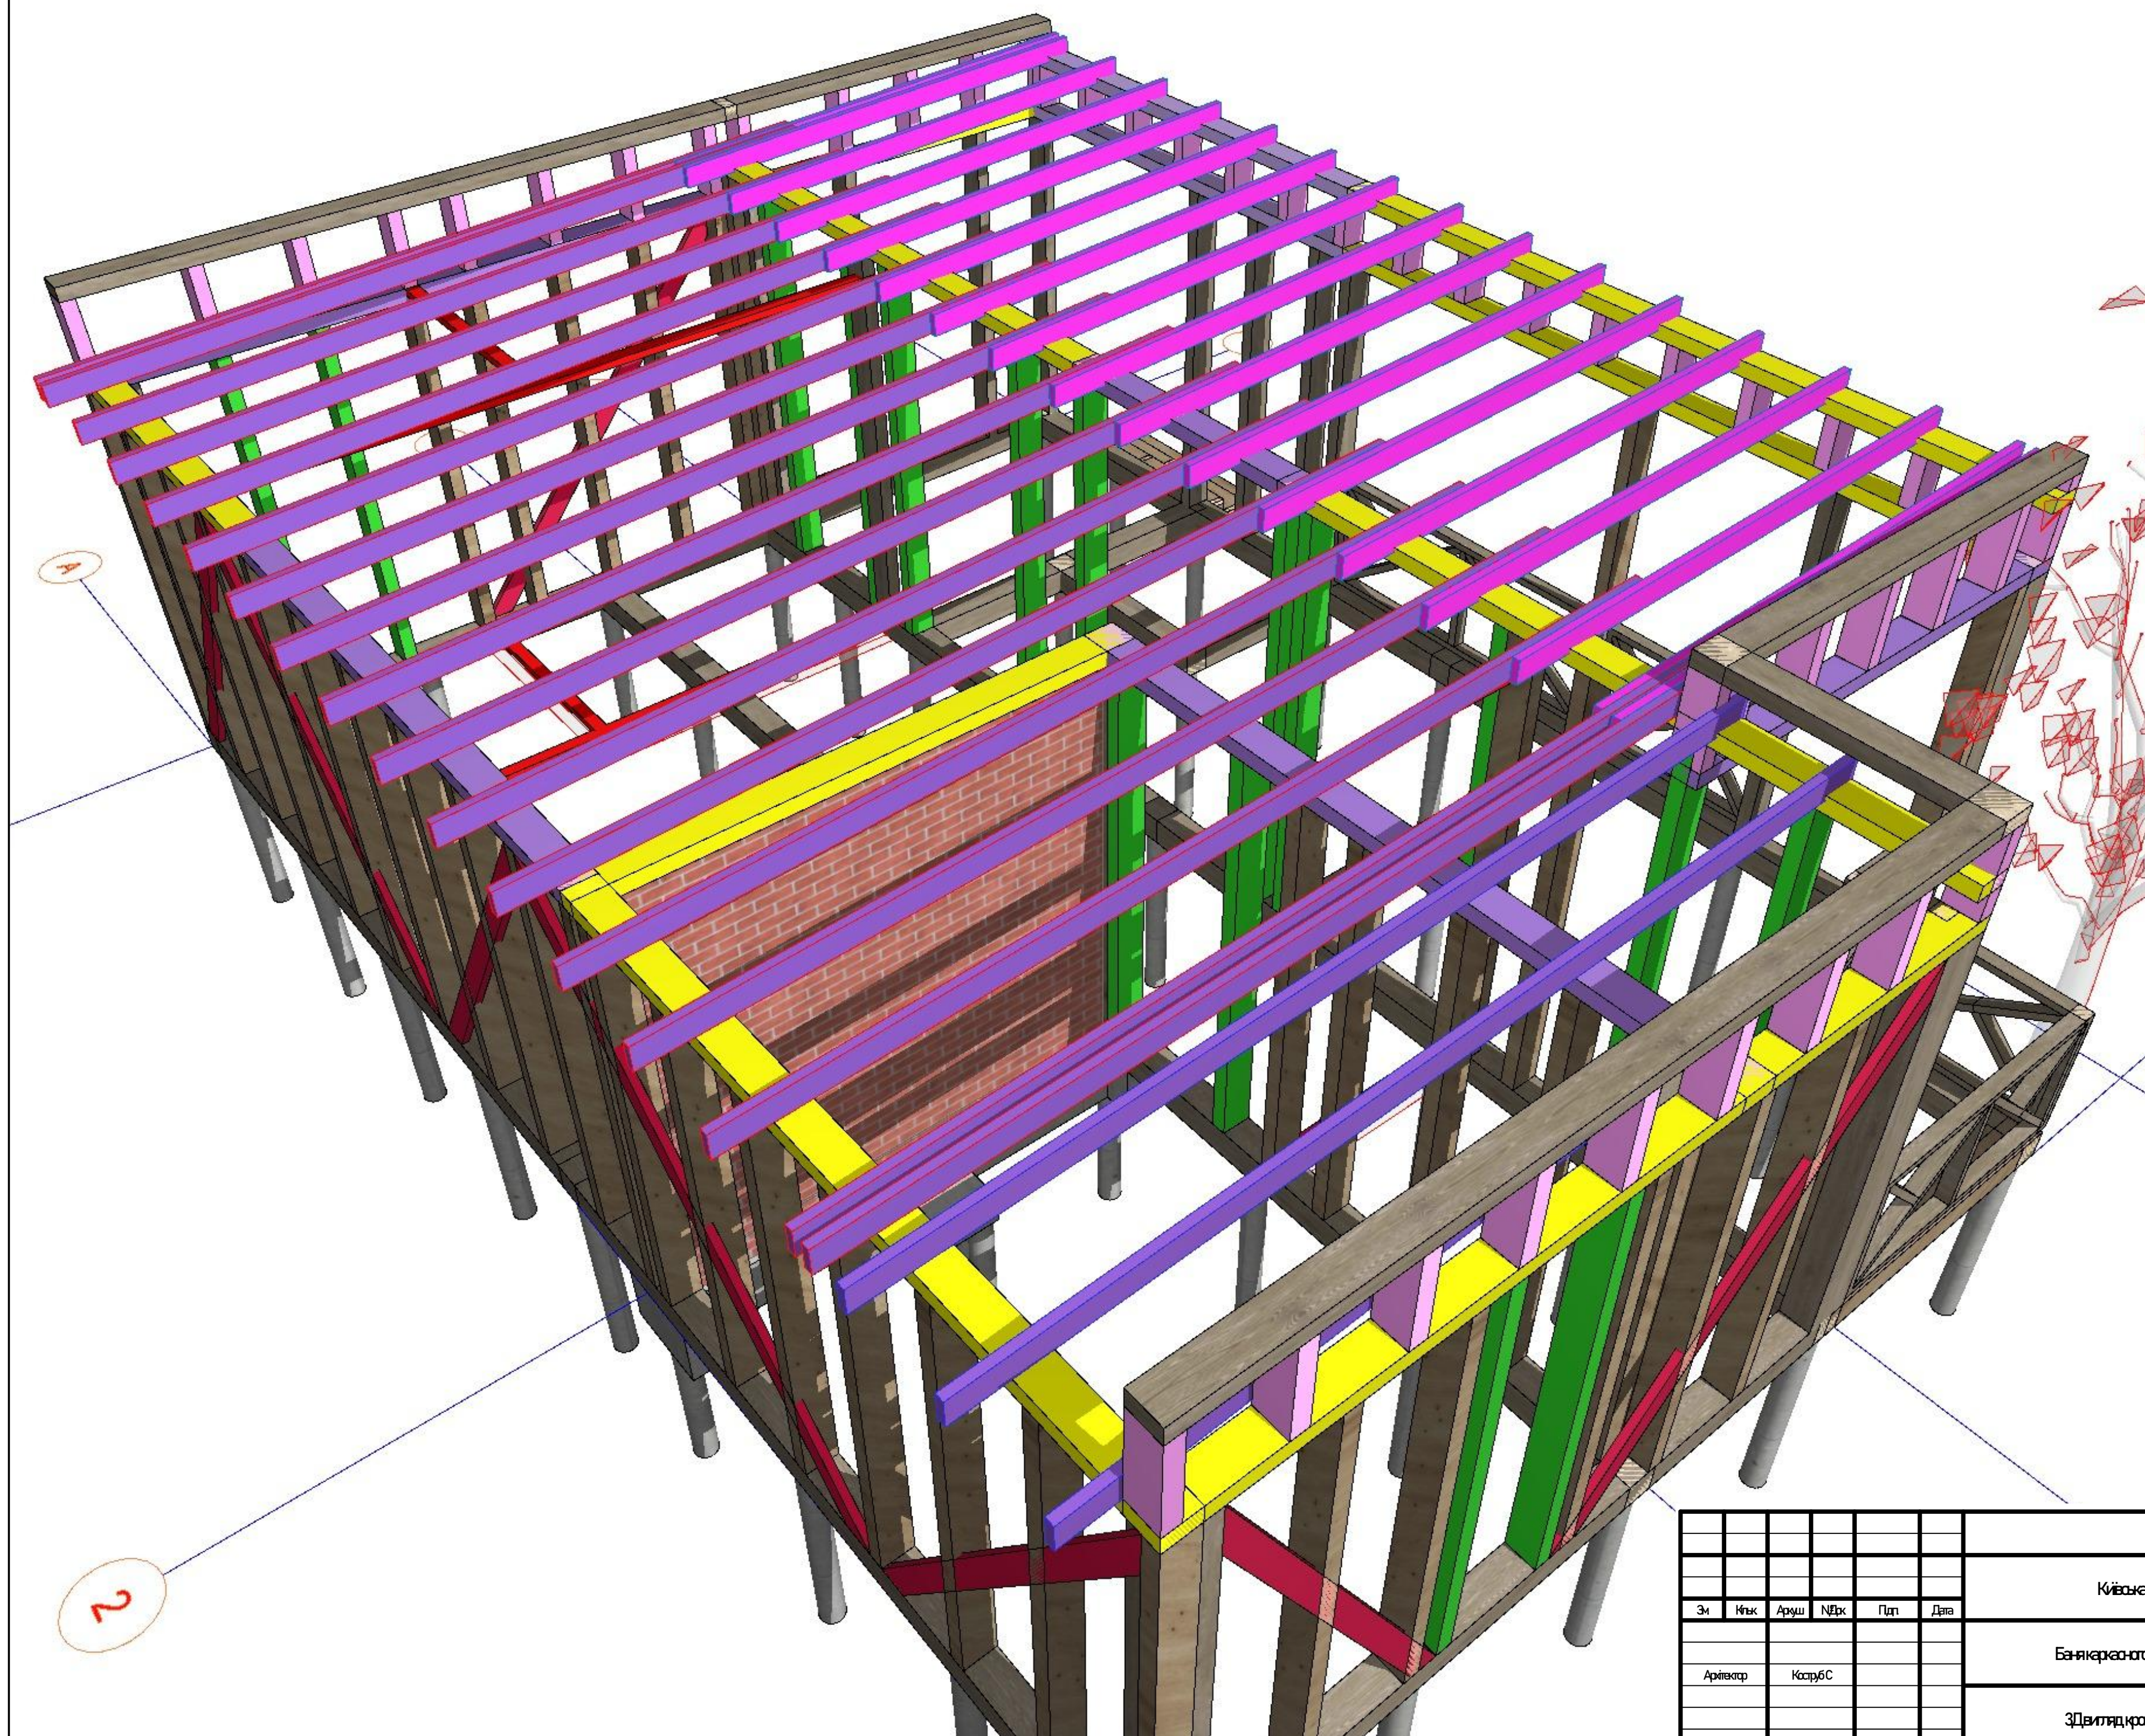

						02/06/24-2			
						Київська область, Броварський район, с. Гора			
Зм	Кмк	Архш	НБк	Пдп	Дата	Баникаресного типу	Старія	Архш	Архшів
Архітектар	КострубС						АР	45	
						ЗДвлядкрів 2	ТОВ "Будівельна Компанія "БудинкГруп"		

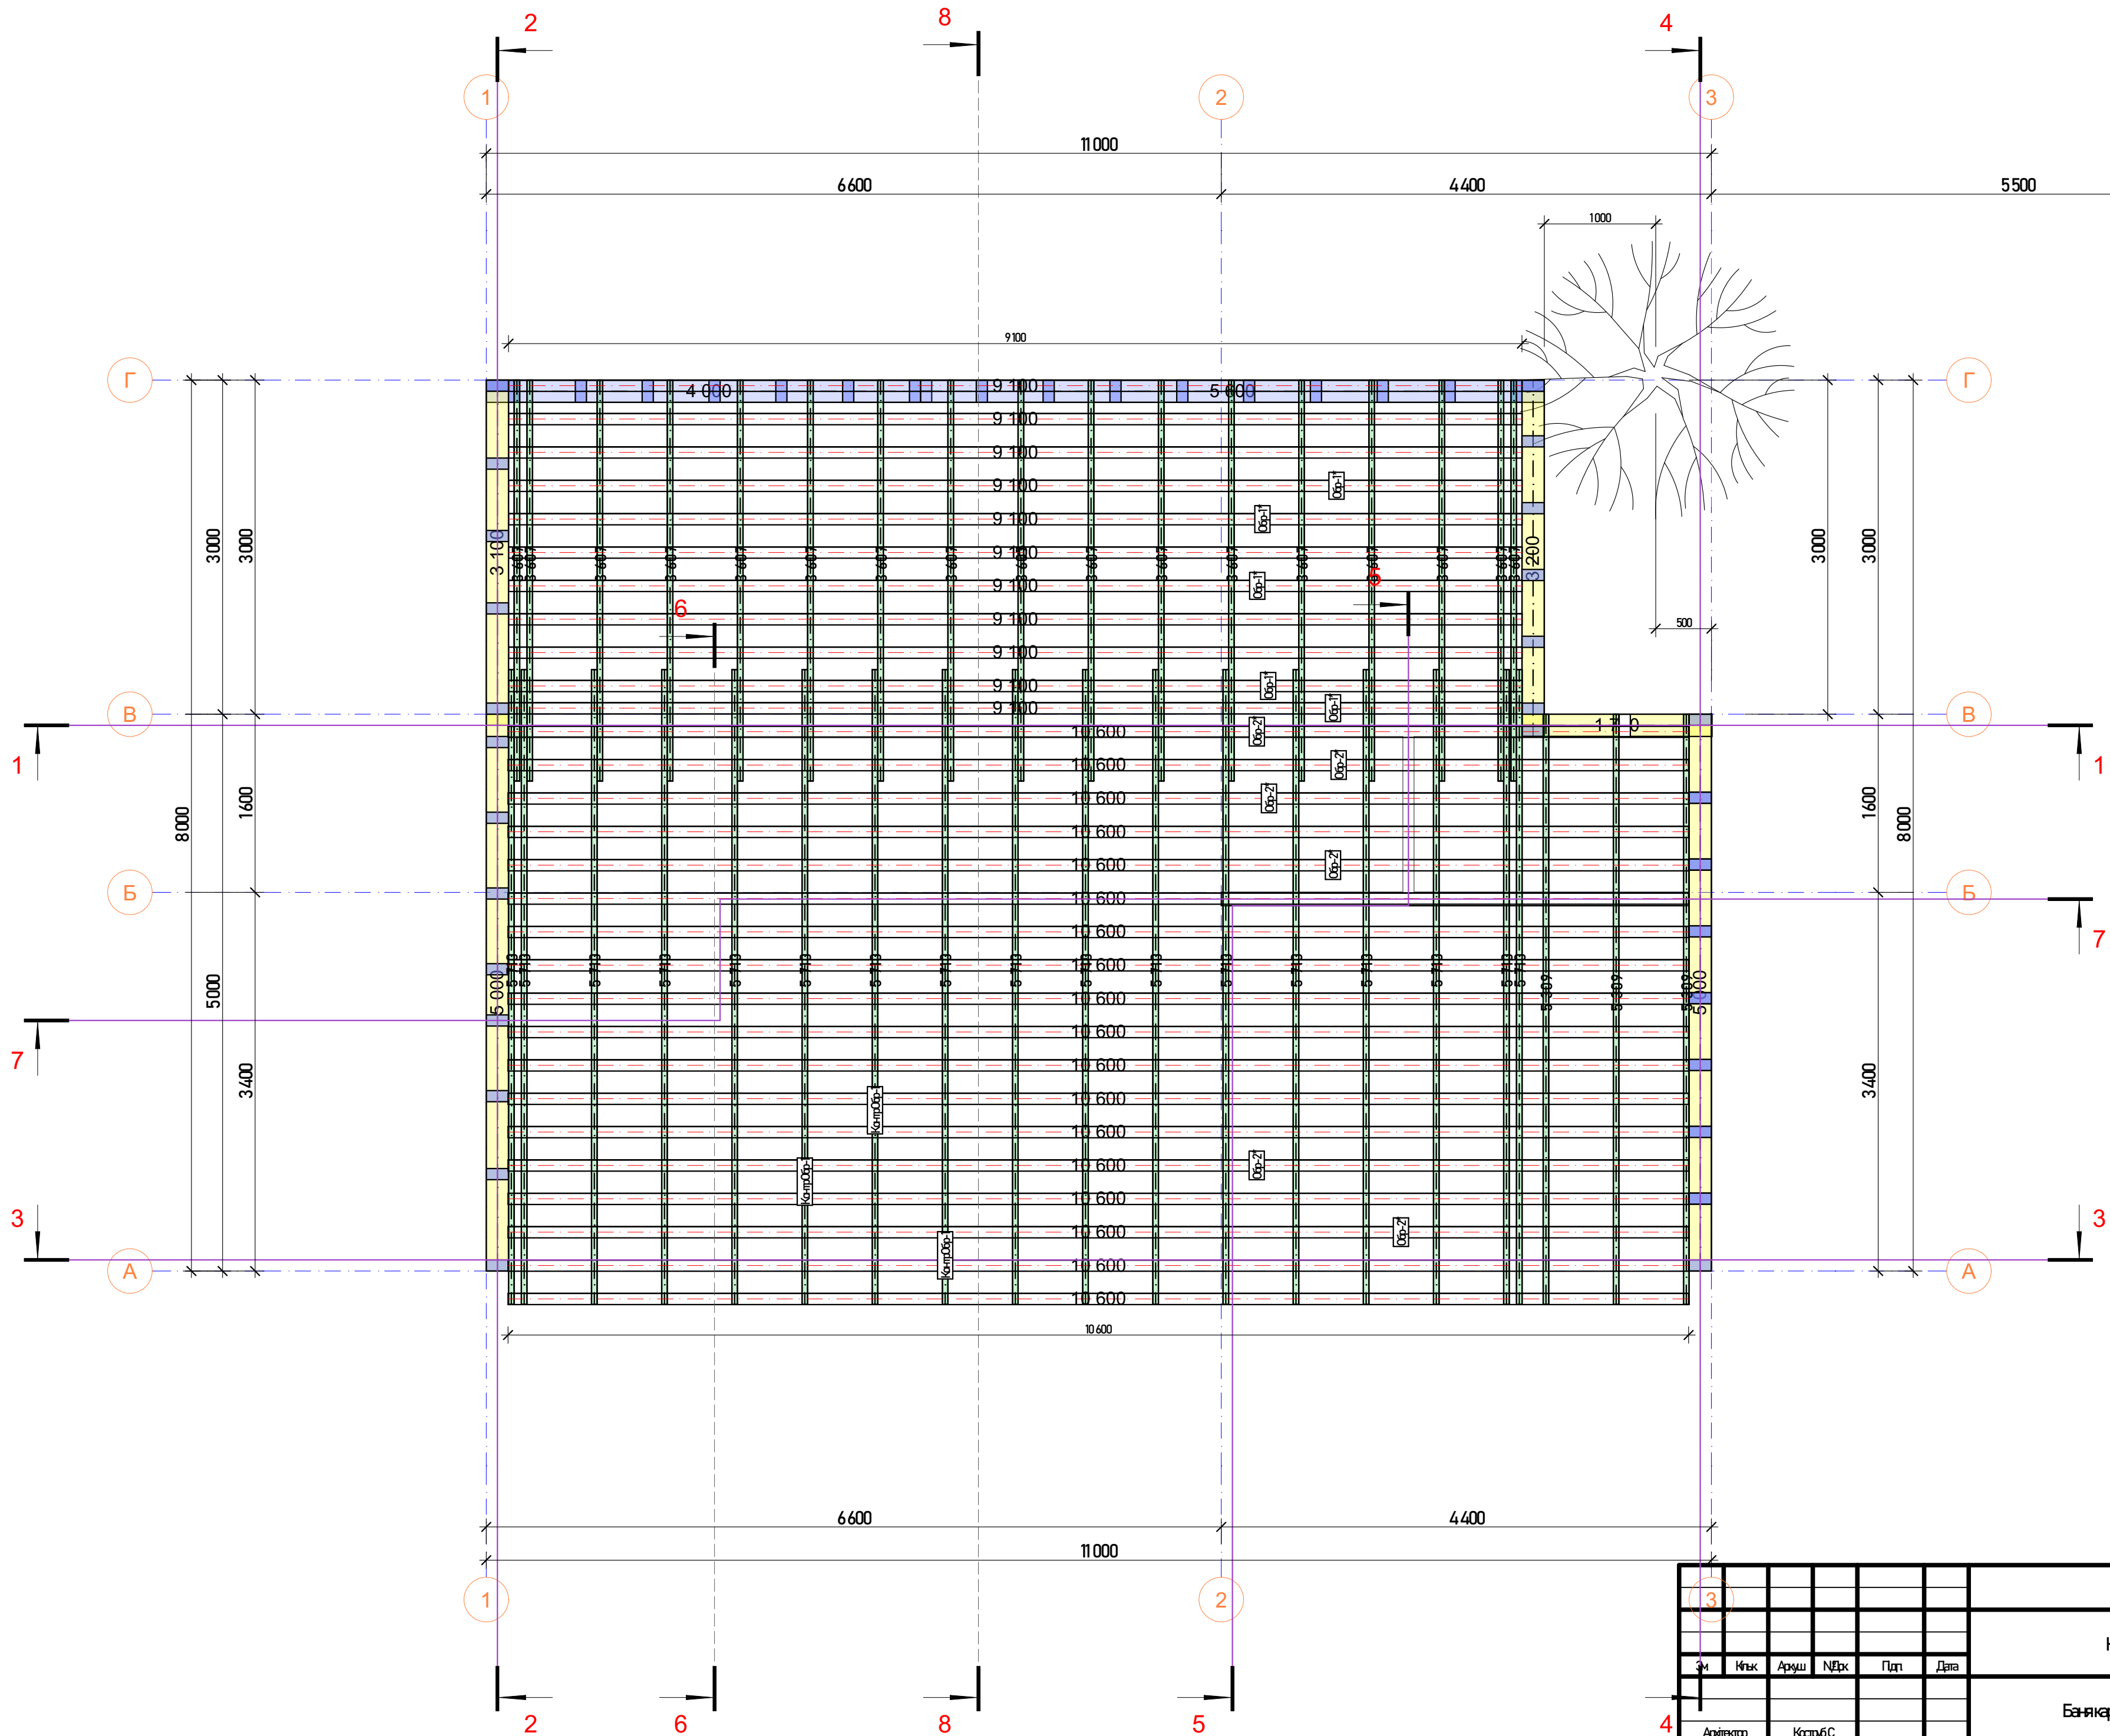


						02/06/24-2				
						Київська область, Броварський район с. Гора				
Зм	Інкс	Архш	НДк	Пдп	Дата	Баня каркасного типу		Старія	Архш	Архшів
								АР	46	
Архітектор		КотлубС				План розміщення контробрешітки і обрешітки М1:40		ТОВ "Будівельна Компанія "БудинкГруп"		

   0 Каталог КонтрОбрешітки 30x50мм						
Повний ID Елементу	Вигляд на Плані	Кількість, од	Висота Профілю	Ширина Профілю	Розмір Обрізки Пиломатеріалу	Об'єм (Чистий)
КонтрОбр-1		17	30	50	5 710	0,17
КонтрОбр-2		3	30	50	5 309	0,03
КонтрОбр-3		17	30	50	3 607	0,17
		37			174 316 мм	0,37 м³

0 Каталог Обрешітки 25x100мм через 300мм						
Повний ID Елементу	Вигляд на Плані	Кількість, од	Висота Профілю	Ширина Профілю	Розмір Обрізки Пиломатеріалу	Об'єм (Чистий)
Обр-1		11	25	100	9 100	0,22
Обр-2		18	25	100	10 600	0,54
		29			290 900 мм	0,76 м³

						02-06/24		
						Київська область, Броварський район, с. Гора		
Зм	Кільк	Архш	№Дрк	Пдп	Дата			
						Баня каркасного типу	Стадія	Архш
Архітектор	КоструБС						АР	47
						Специфікація контробрешітки обрешітки	ТОВ "Будівельна Компанія "БудинкГруп"	

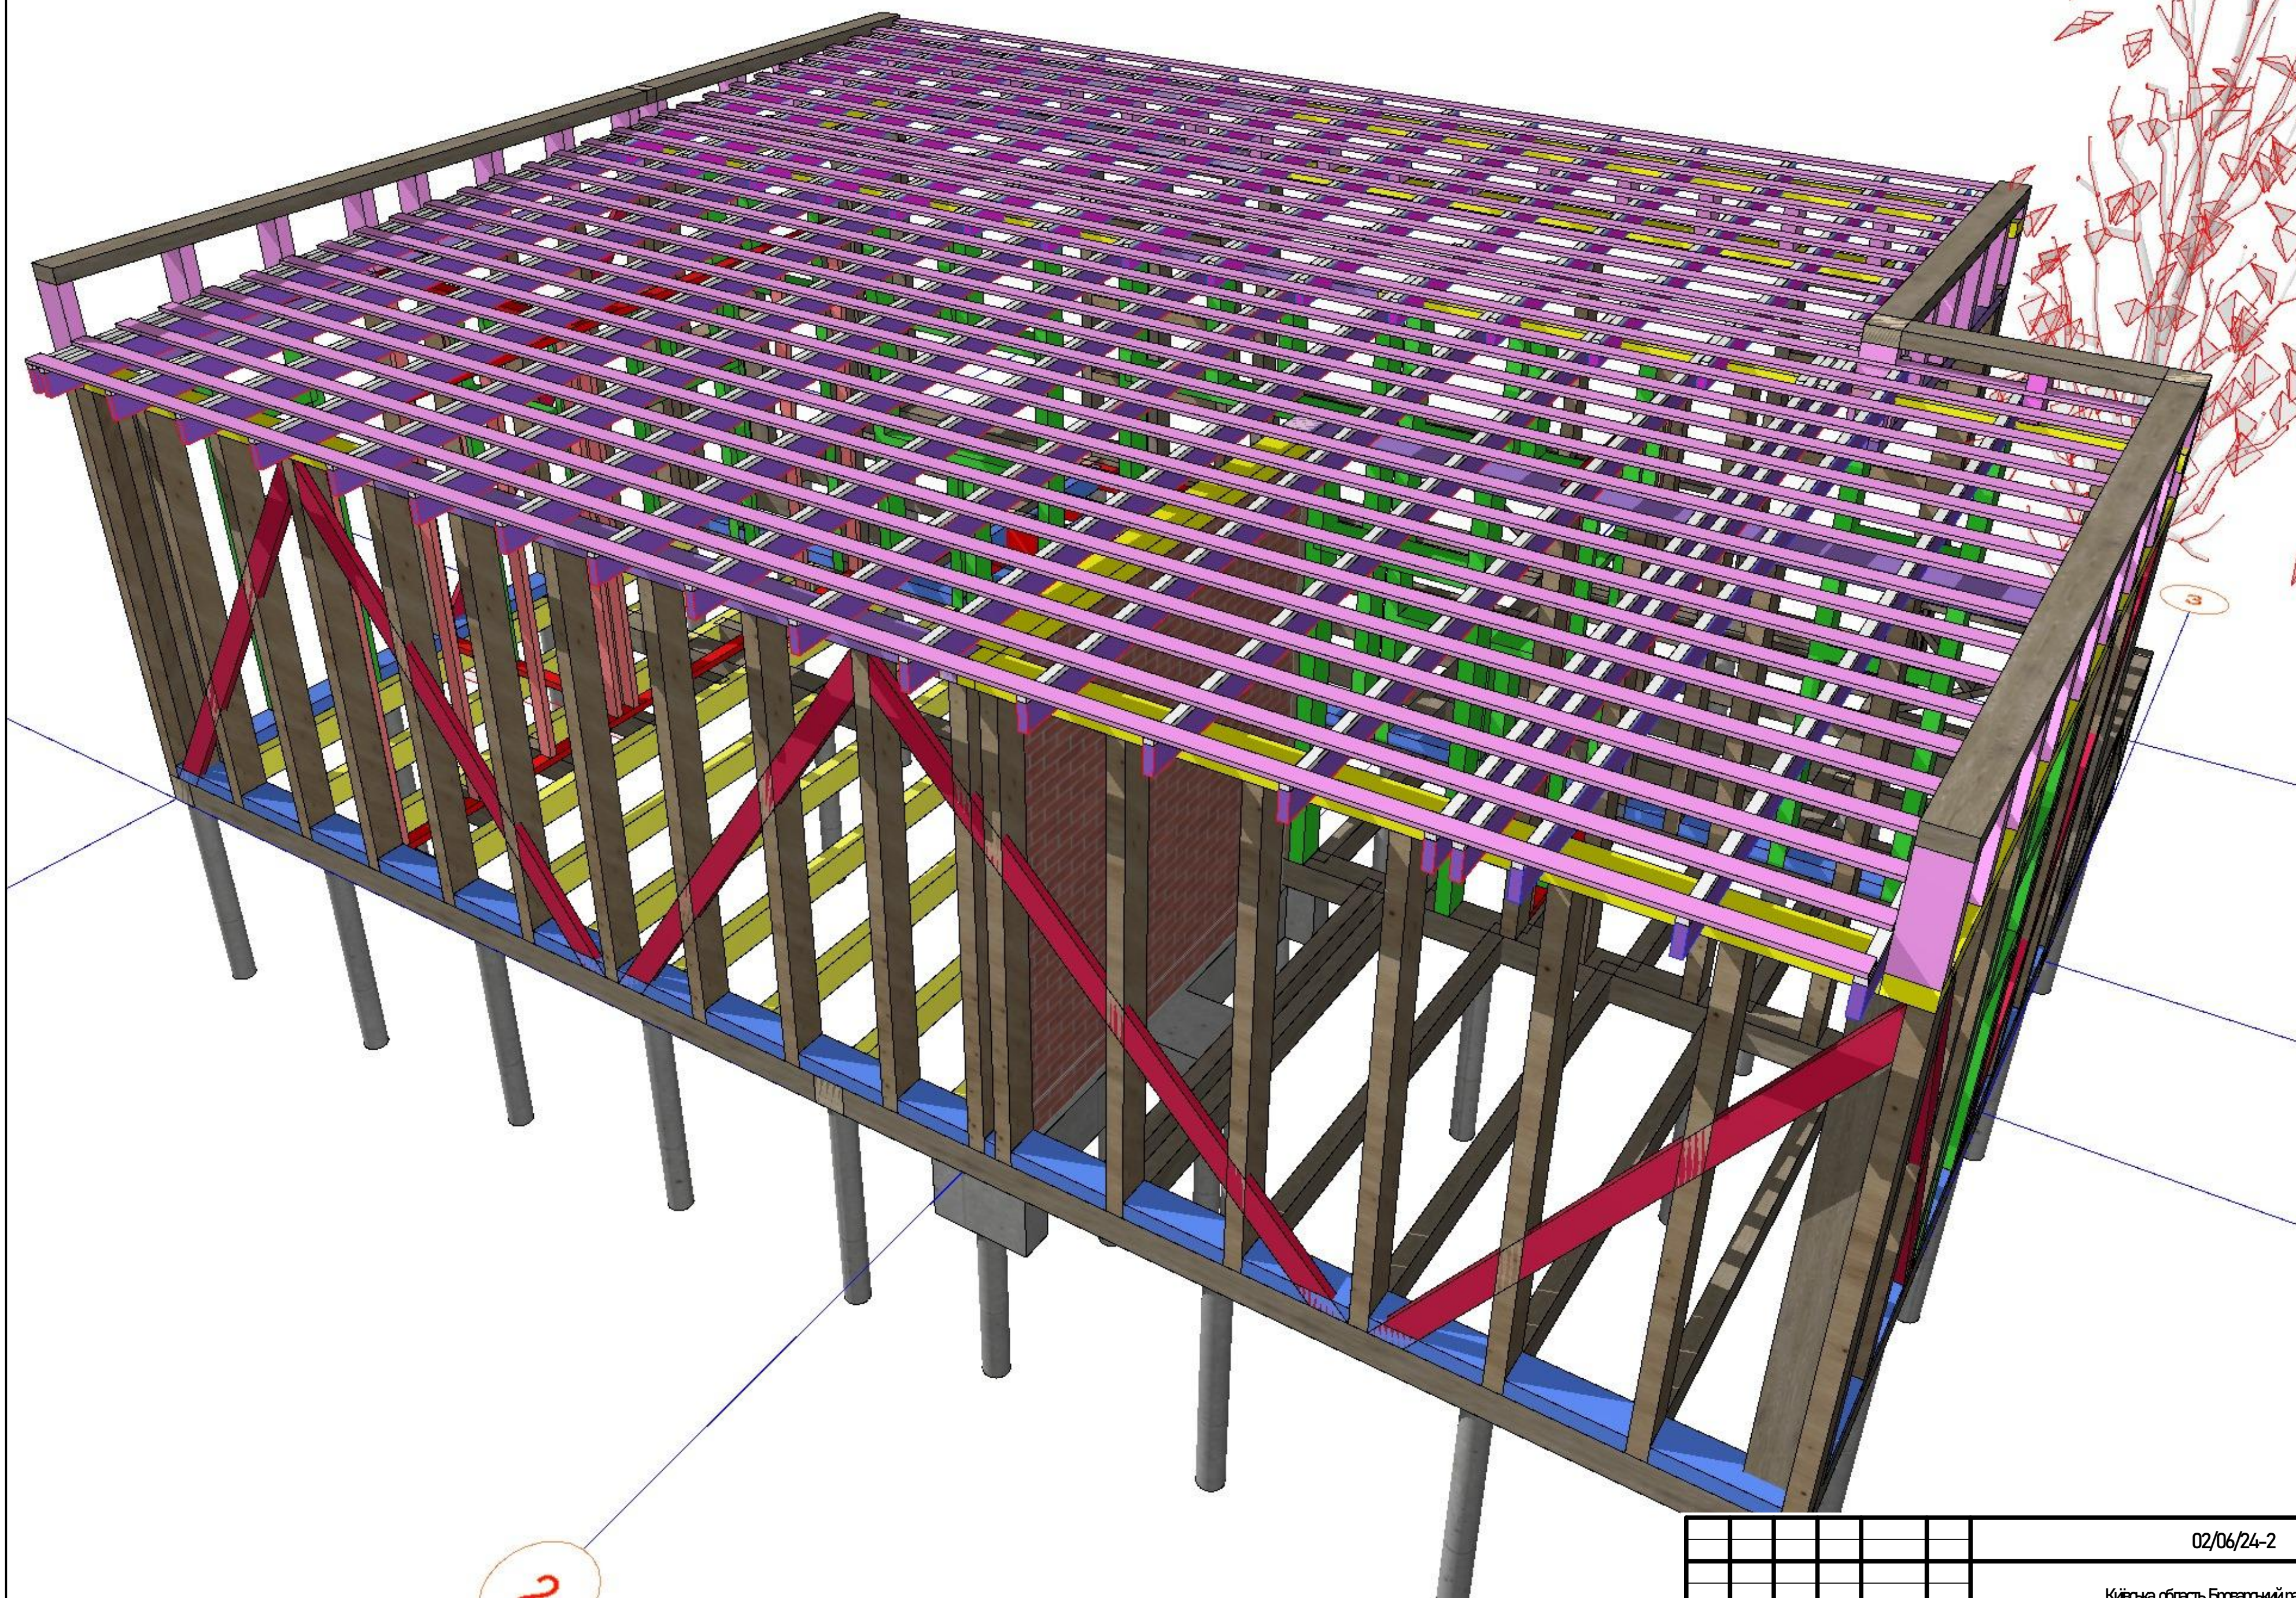

						02/06/24-2			
						Київська область, Броварський район, с. Гора			
Зм	Нчк	Архш	НБк	Плп	Дата	Банякаресного типу	Старія	Архш	Архшів
							АР	48	
Архітектор	КострубС					ЗДВиттядобразіти	ТОВ "Будівельна Компанія "БудинкГруп"		

0 Каталог Сходів				
Повний ID Елементу	Кількість, од.	Товщина дрешки, мм	Площа Поверхні	Об'єм (Чистий)
Сходина-1	3	40	1,80	0,06
Сходина-2	3	40	1,08	0,03
	6			0,09 м³

						02/06/24-2		
						Київська область, Броварський район, с. Гора		
Зм	Клнк	Аркуш	№Дк	Поп	Дата			
						Банякаркасного типу	Стардія	Аркуш
							АР	49
Архітектор		КострубС				3Двалядвох елементівдеревинисодіве	ТОВ"БудівельнаКомпанія "БудинокГрул"	



Марка, поз.	Розмір отвору у каркасі bхh, мм
В-1	1 400×900
В-2	1 400×1 200
В-3	600×600
В-4	600×600
В-5	600×600
Отвір-1	1 200×2 800

Марка, поз.	Розмір отвору у каркасі bхh, мм
ДВ-1	900×2 100
ДВ-2	900×2 100
ДВ-3	900×2 100
ДВ-4	900×2 100
ДЗ-1	1 000×2 100
ДЗ-2	1 800×2 100


ІКЗ-ВХКатанор ЦПТ-20			
ID елемента	Відмітка Верху	Відмітка Низу	ПлощаВерхньої Поверхні Перекриття, м2
ЦПТ-20	220	200	35,47











КаталогПокрівлі	
ID елемента	КР-1
Ухилпокрівлі (крок, контробрешітка, обрешітка)	3°
ЧистаПлощаВерхньої Поверхні	81,47

							02/06/24-2			
							Київська область Броварський район с. Гора			
Зм	Ніжк	Архш	НДжк	Пдп	Дата		Банякаресного типу	Старія	Архш	Архшів
Архітектар		КотрубС						АР	50	
							БаняЗДВитяд.1	ТОВ"БудівельнаКомпанія "БудинакГруп"		




						02/06/24-2				
						Київська область, Броварський район, с. Гора				
Зм	Кітк	Архш	НБк	Пдп	Дата					
						Банякаресного типу		Старія	Архш	Архшів
Архітектор		КострубС						АР	51	
						БаняЗДВитяд,2		ТОВ "БудівельнаКомпанія "БудинакГруп"		

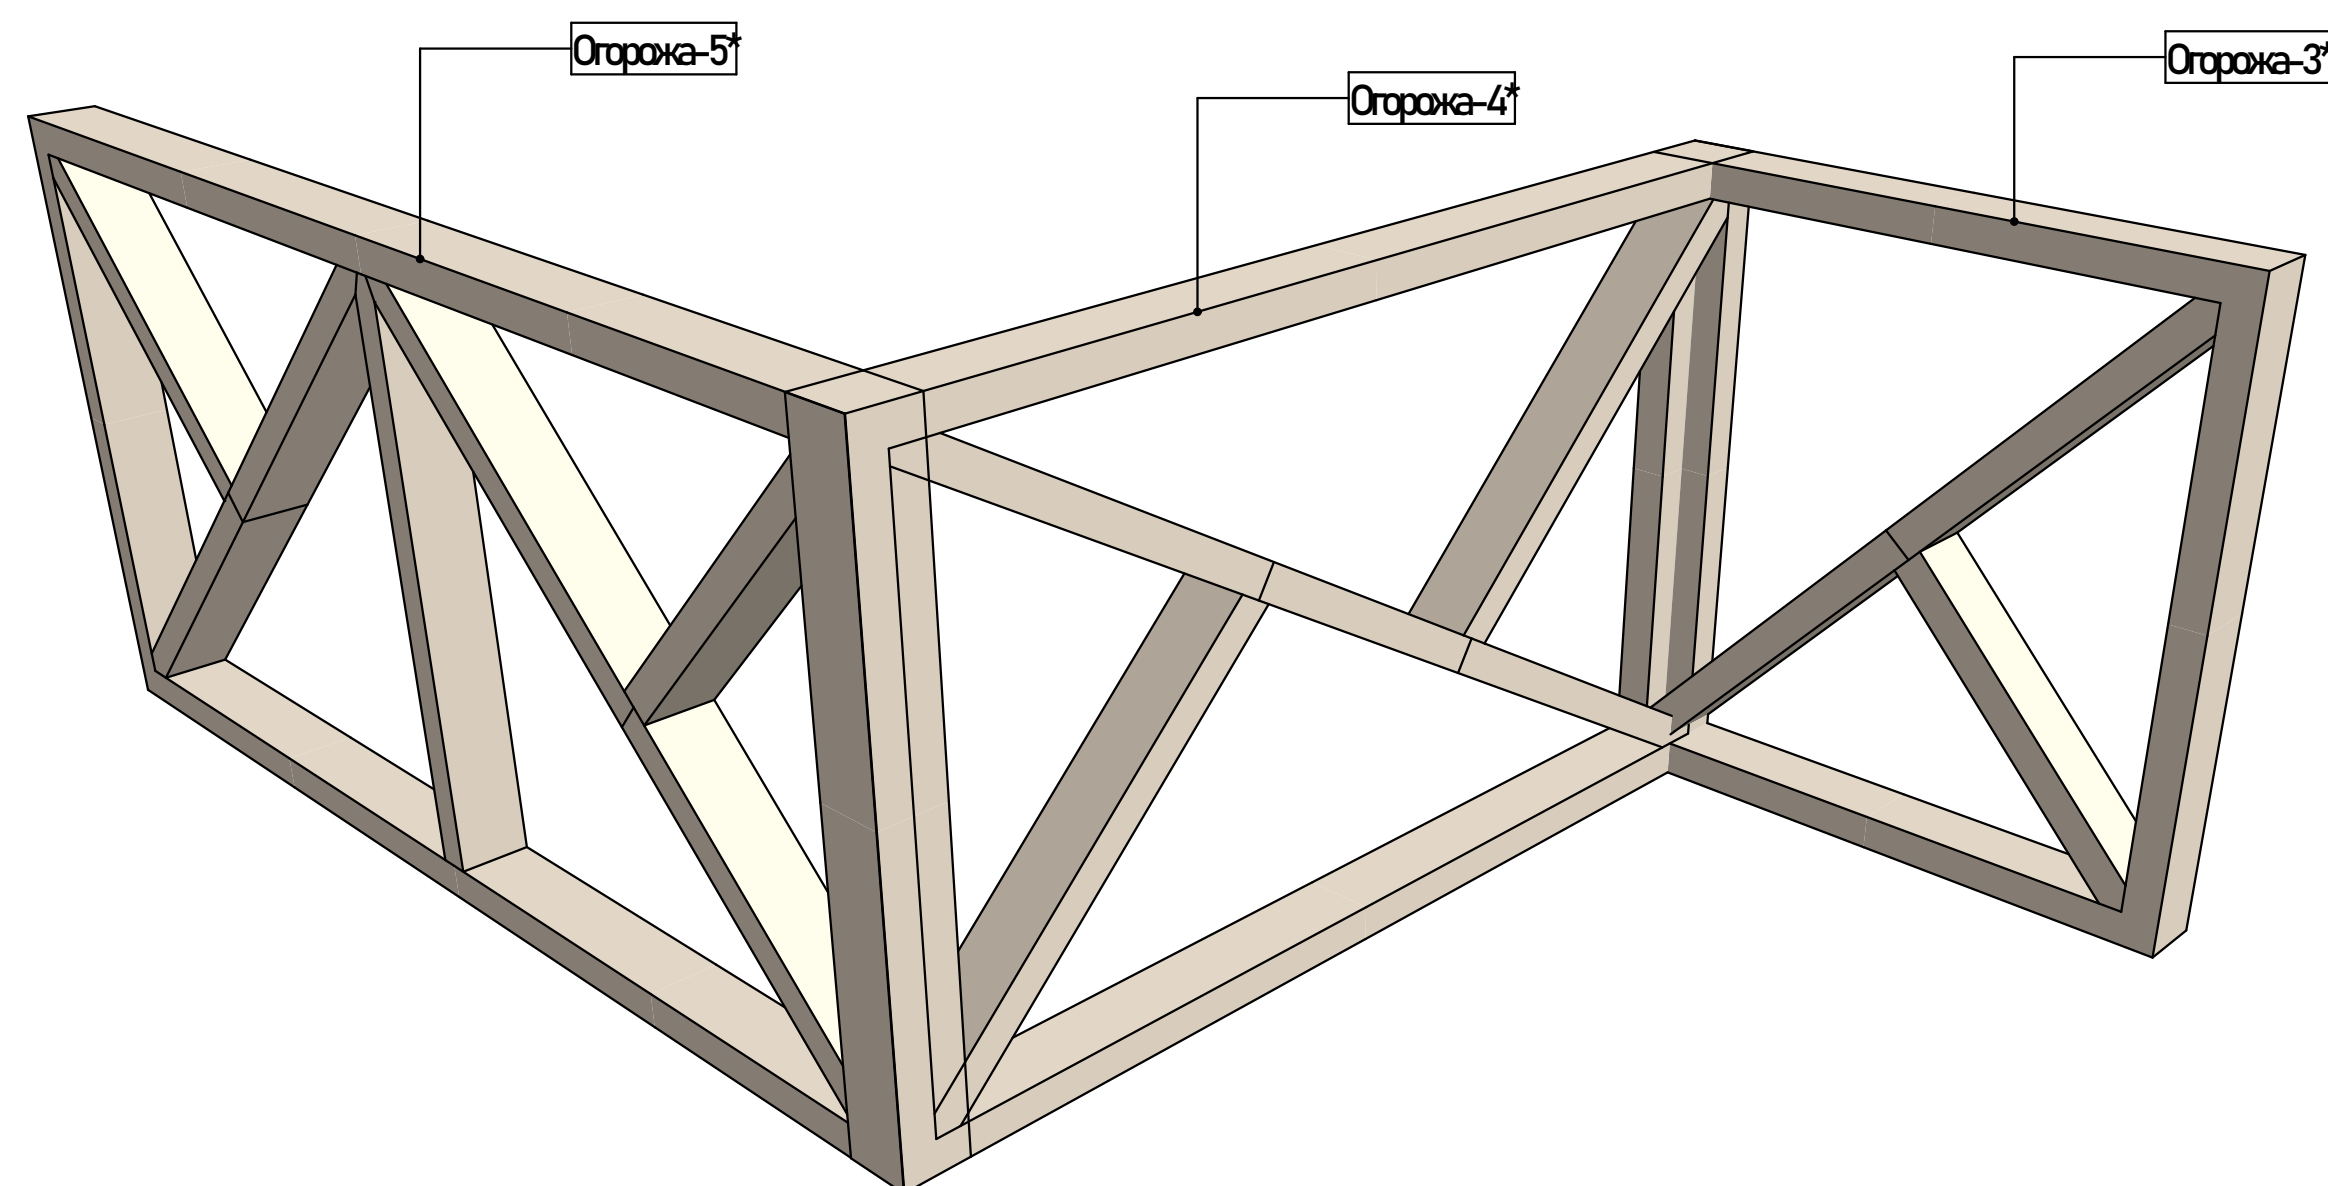

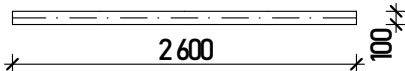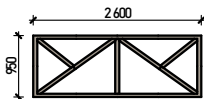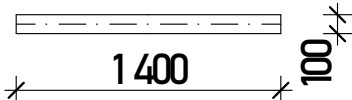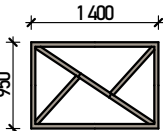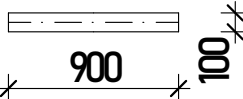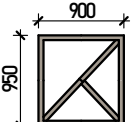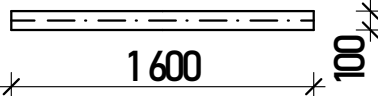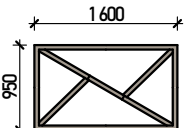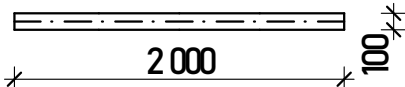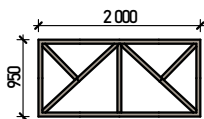0 Каталог Елементів огорожі тераси						
Повний ID Елементу	Вигляд на Плані	Кількість, од.	Об'єм (Чистий)	3D-вид, Сззди	Висота	Ширина
Огорожа-1		1	0,07		950	100
Огорожа-2		1	0,04		950	100
Огорожа-3		1	0,03		950	100
Огорожа-4		1	0,04		950	100
Огорожа-5		1	0,05		950	100
			0,23 м³			

						02/06/24-2			
						Київська область, Броварський район, с. Гора			
Зм	Кінк	Архш	НБк	Поп	Дата				
						Баня карасного типу	Старія	Архш	Архшів
Архітектор		Котур/БС					АР	52	
						Огородження території бані	ТОВ "Будівельна Компанія "БудинкГрупа"		

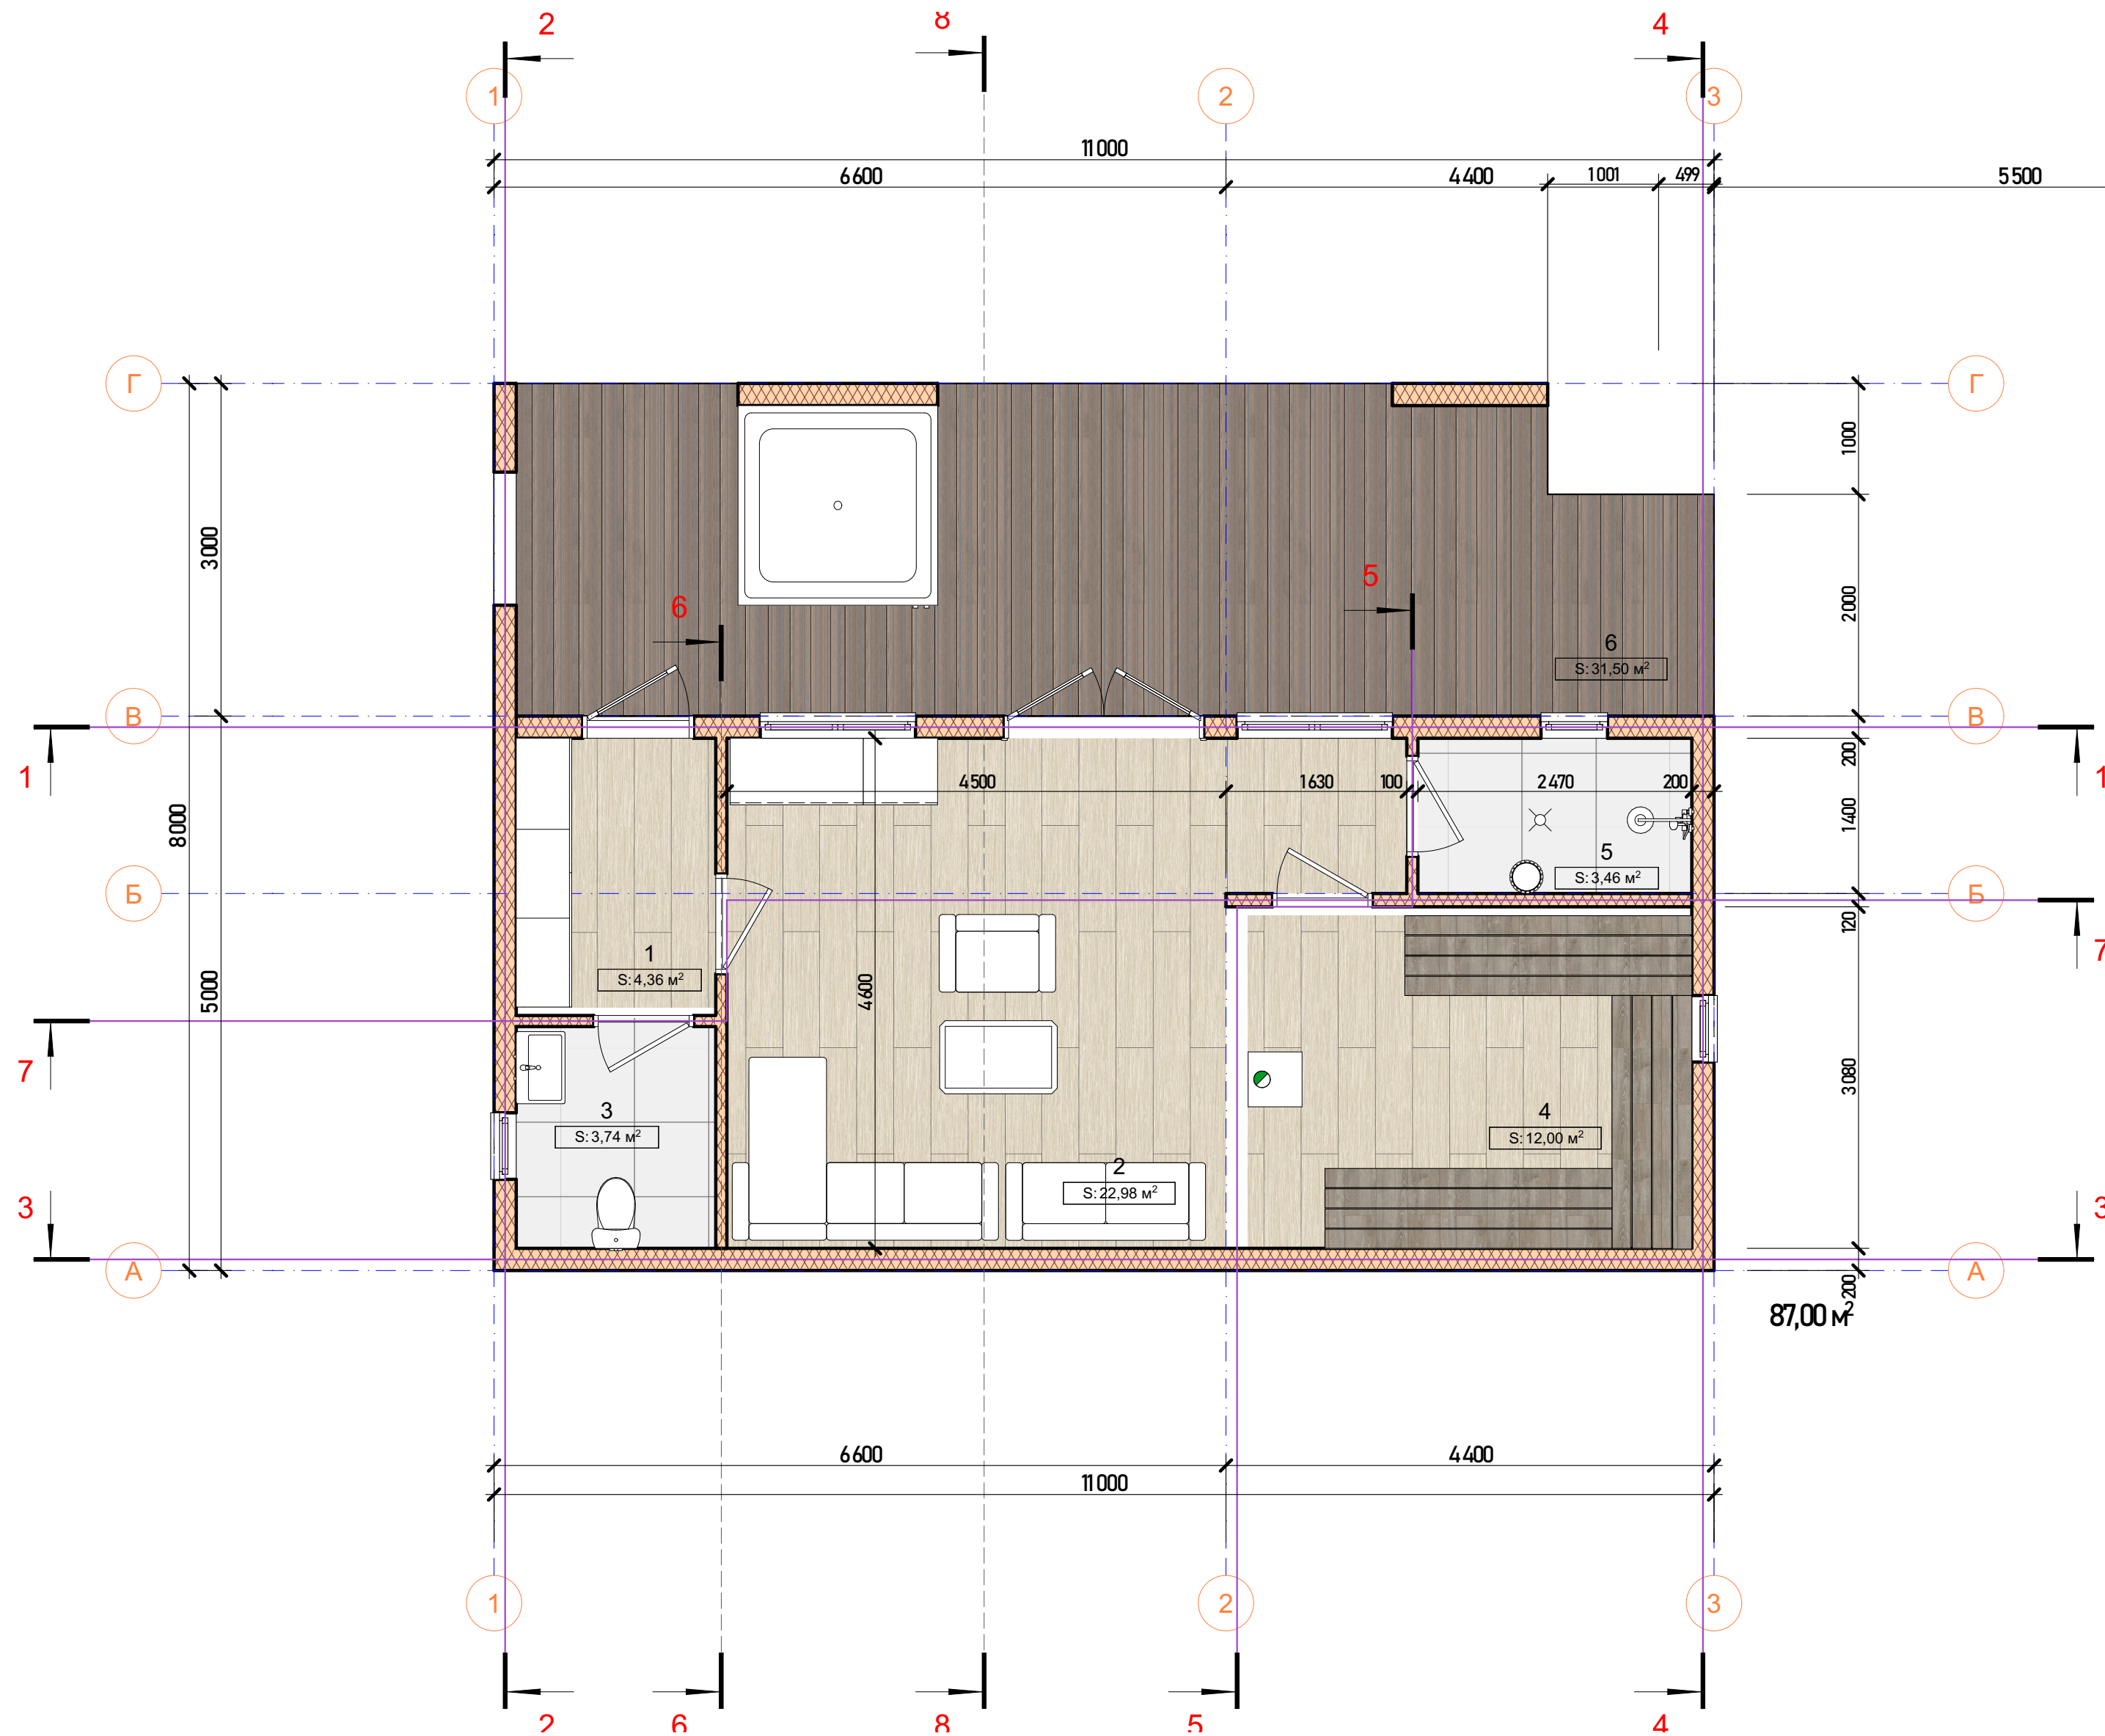

№	Назва приміщення	Площа м2
1	Тамбур	4,36
2	Кімната відпочинку	22,98
3	Санвузол	3,74
4	Парова	12,00
5	Душова	3,46
		46,54 м²

№	Назва приміщення	Площа м2
6	Тераса	31,50
		31,50 м²

ПРИМІТКИ

- Площа будови - 87,00 м²
- Площа внутрішніх приміщень - 46,54 м²
- Площа зовнішніх зон відпочинку - 32,00 м²

						02/06/24-2			
						Київська область, Броварський район, с. Гора			
Зм	Ніжк	Архш	НДк	Пдп	Дата				
						Баня каресного типу		Старія	Архш
								AP	53
						Планування бані, М1:50		ТОВ "Будівельна Компанія "БудинкГруп"	