


Київська обл. с Хотянівка, вул. Вишгородська 20

Заг. пл. - 119 м.кв

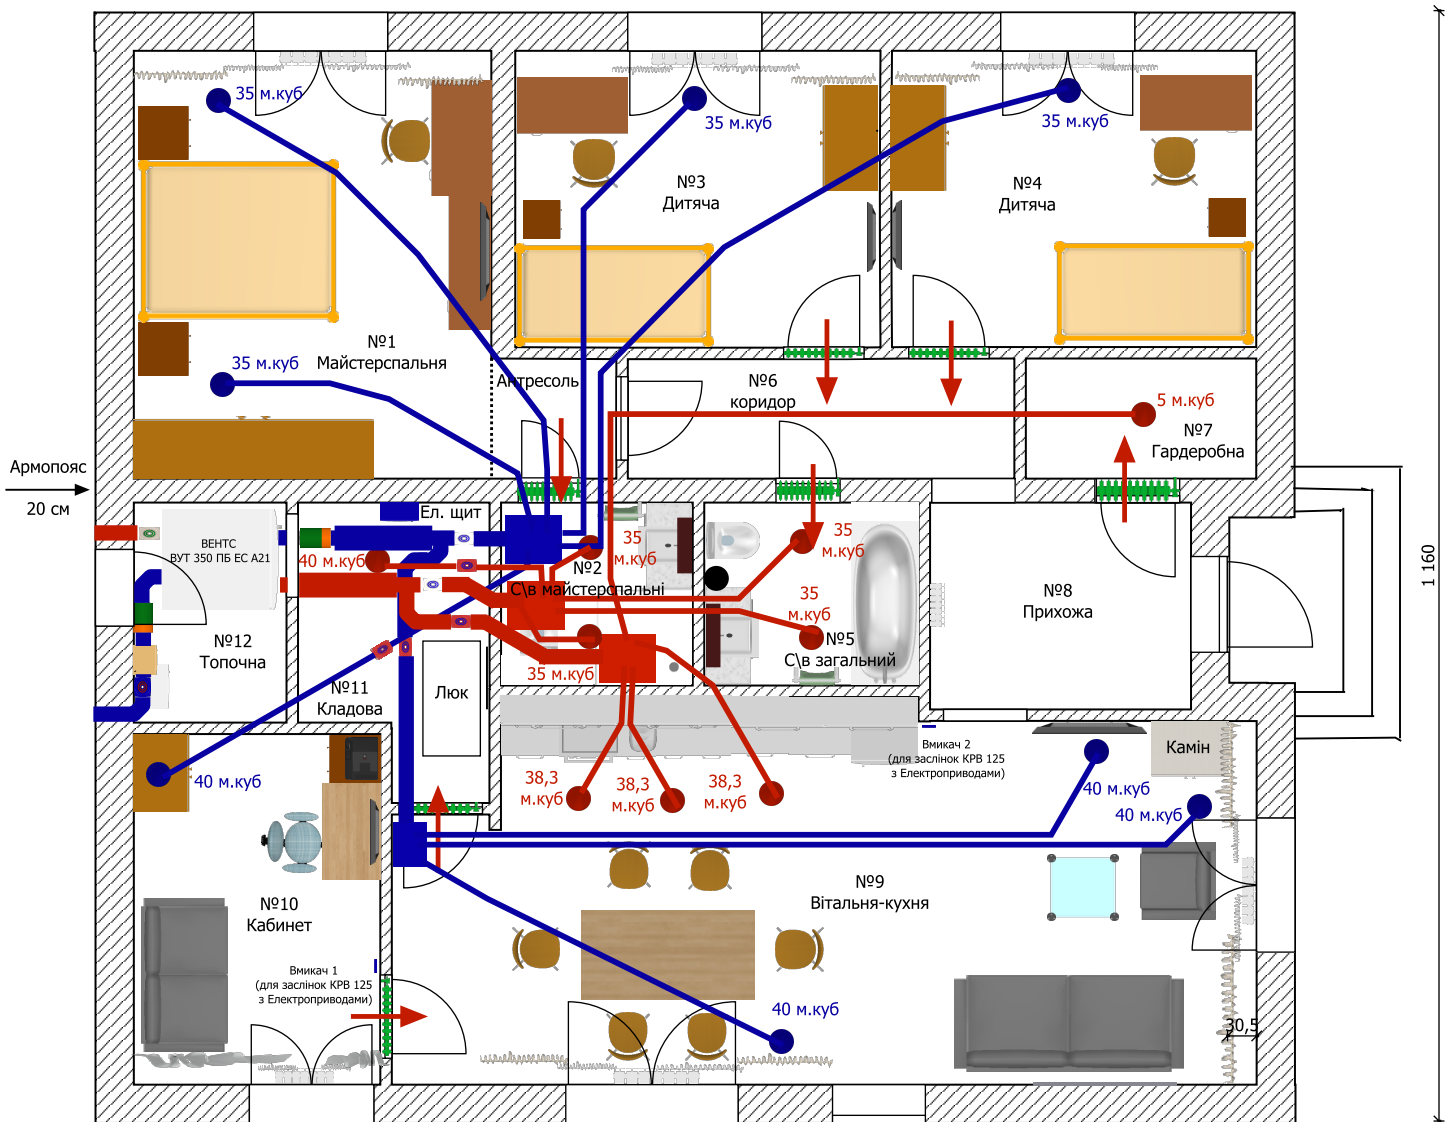

1 160

10,5

- - Приток, Повітропровід Домовент Домофлекс 01905000, d90 мм
- - Витяжка, Повітропровід Домовент Домофлекс 01905000, d90 мм
- - Глушник приток
- - Глушник витяжка
- 40 м.куб - Обсяг витяжки
- 40 м.куб - Обсяг притоку
- - Анемостати (приток та витяжка) 17 шт
- - Рух відпрацьованого повітря через переток
- - Переток (вент. решітки в дверях)
- - Регульовані заслінки КРВ 125 з Електроприводами BELIMO CM230
У сценарії 330 м.куб - відкриті, у сценаріях 210 та 170 м.куб - зачинені
- - Регульовані заслінки КРВ 125 (без електропривода)
- - КОМ 160 клапан зворотній металевий
- - Регульована заслінка КРВ 160 з Електроприводом BELIMO TF230
- - Фільтр
- ■ - Колектори Вентс ФлексіВент 1002160/90x6
- - Нагрівачі переднагріву та догріву Вентс НКП 160-1,7-1 та НКД 160-1,7-1 А21

Швидкості в сценаріях

- 1 - максимальна
- 2 - середня
- 3 - мінімальна

Сценарій 1

Швидкість 1- обсяг $\approx 300 + \text{м.куб.}$ Працює 2 годин, з 7:00 до 9:00
*Регульовані заслонки відкриті

Сценарій 2

Швидкість 2- обсяг 180 м.куб. , Працює 7 годин, з 9:00 до 16:00
*Регульована заслонка у вітальні зачинена, у кабінеті відчинена

Сценарій 3

Швидкість 1- обсяг $\approx 300 + \text{м.куб.}$ Працює 5 годин, з 16:00 до 21:00
*Регульовані заслонки відкриті

Сценарій 4

Швидкість 3- обсяг 120 м.куб. Працює 10 годин, з 21:00 до 7:00
*Обидві регульовані заслонки зачинені

* заслонки відчиняються та зачиняються самостійно користувачем за допомогою вимикачів