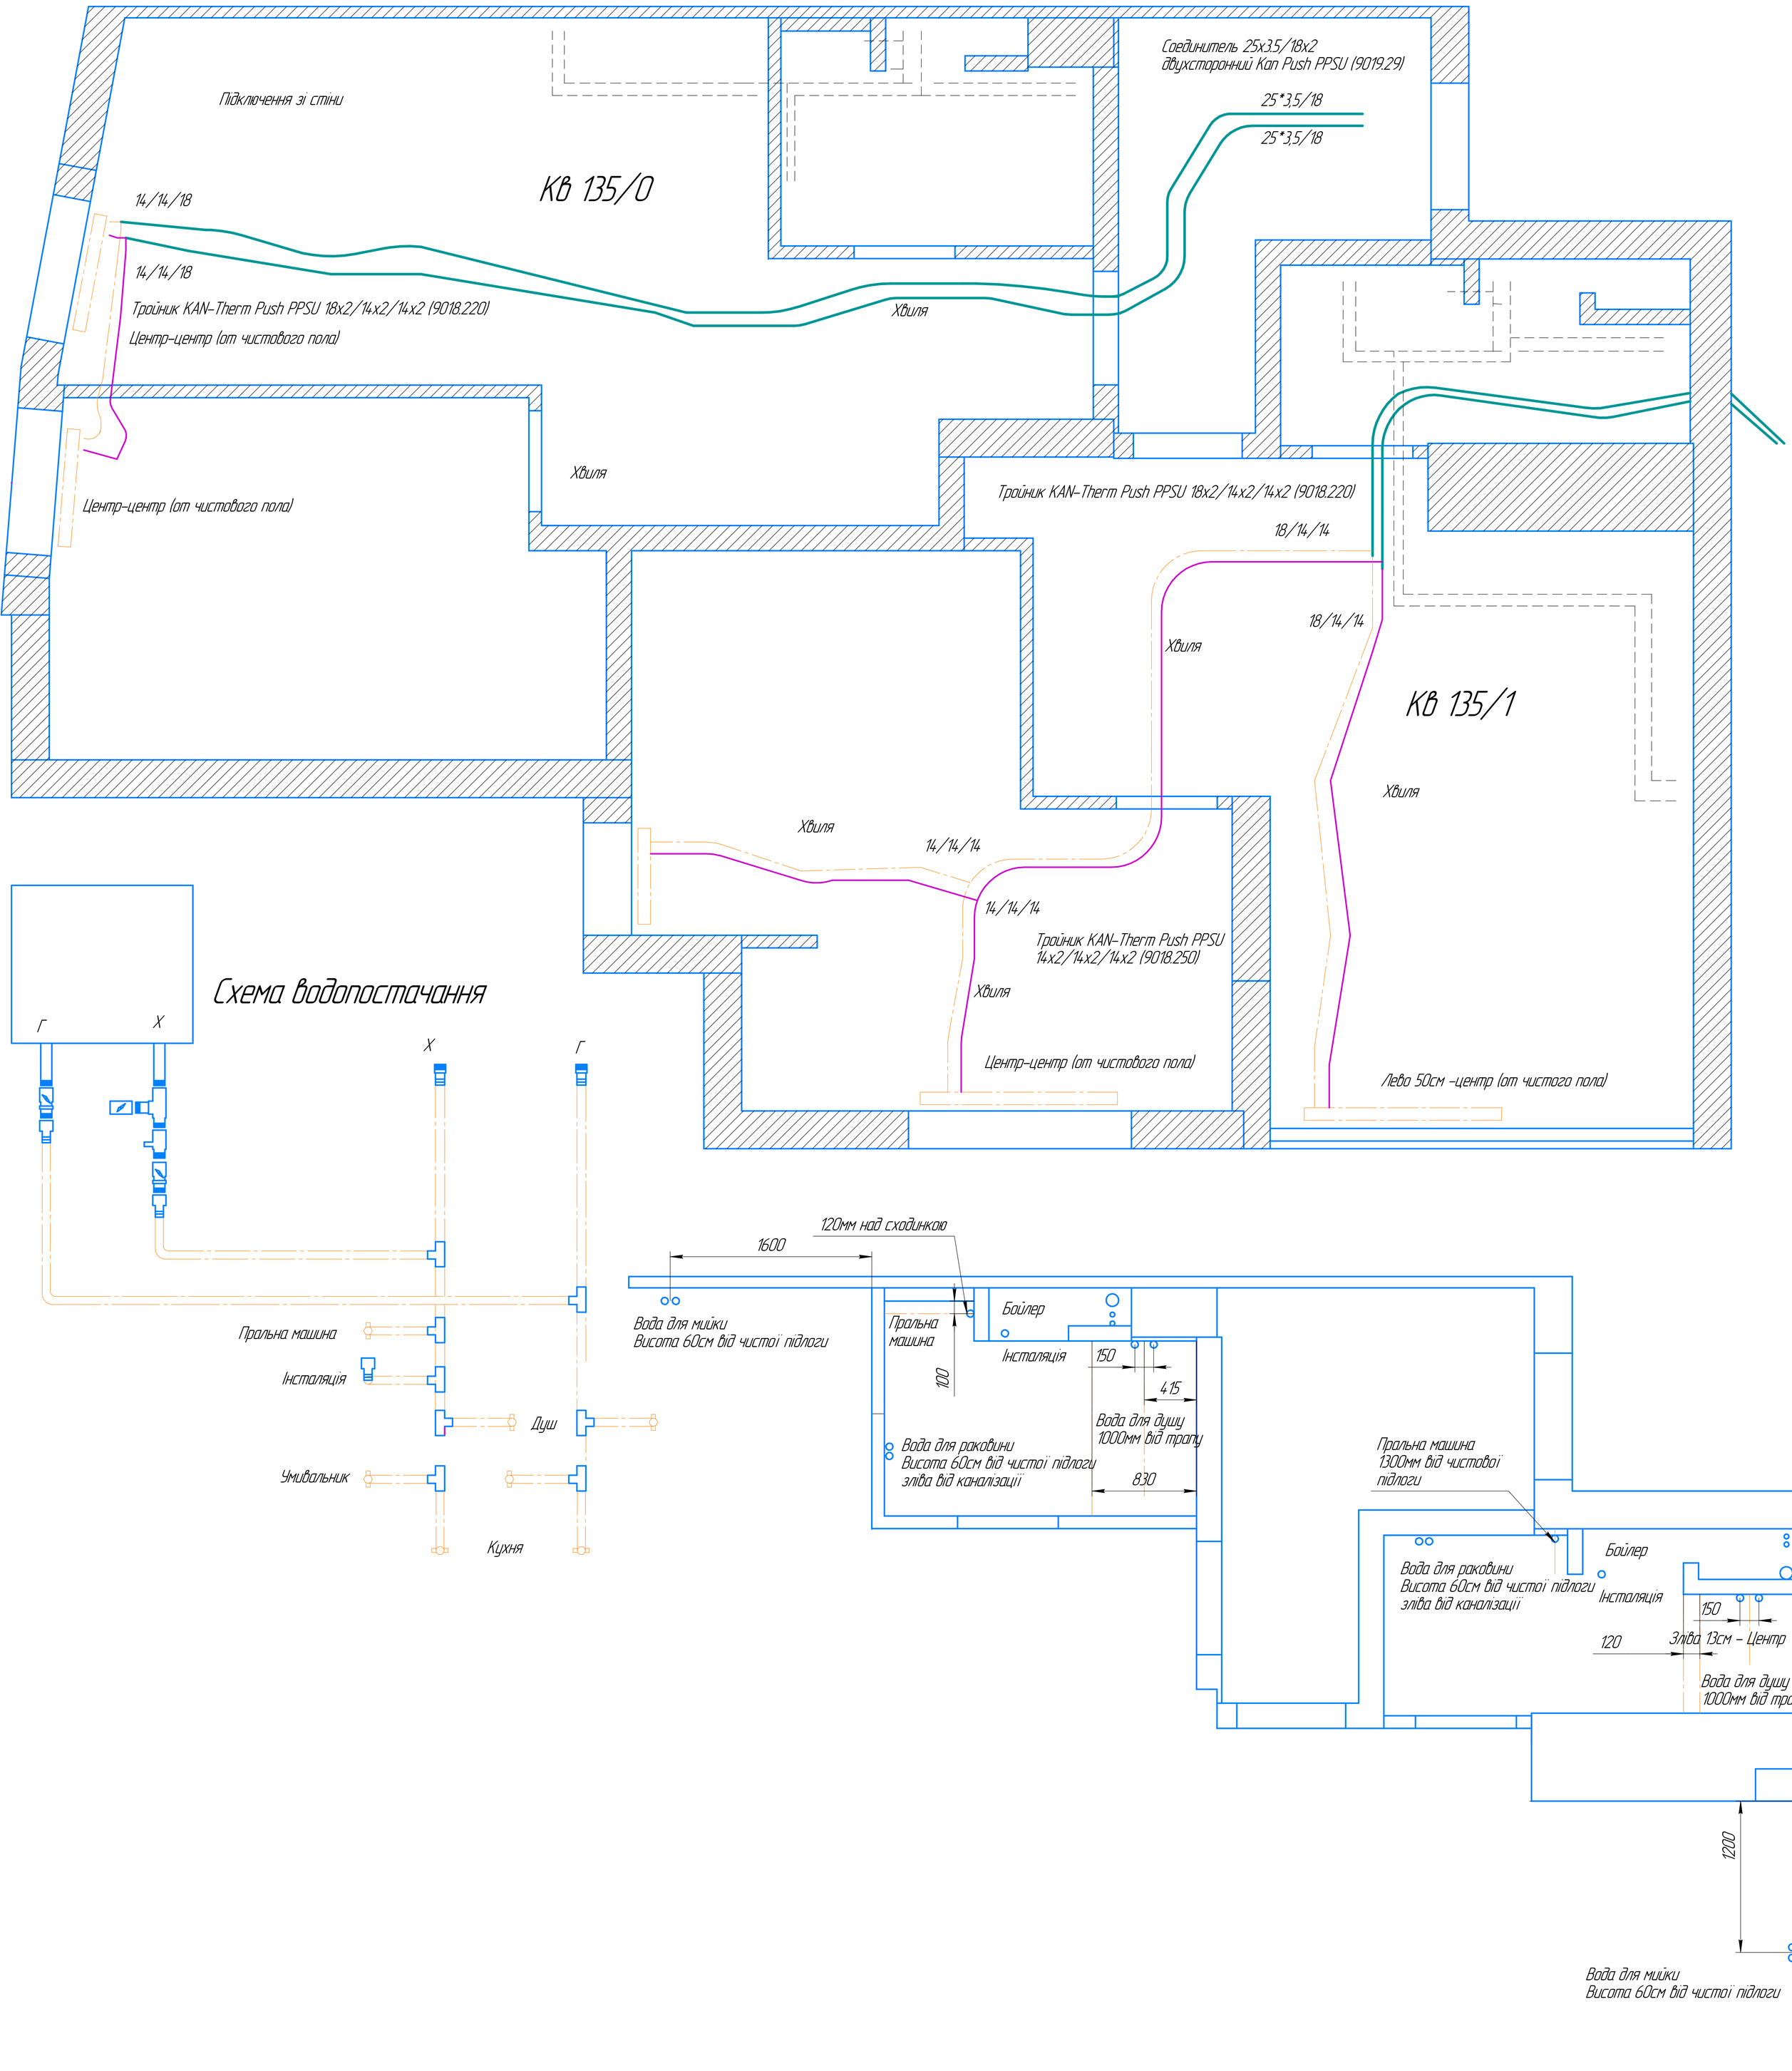Высота чистого пола- верх проемов дверей - 2070мм