


Привязка к развертке стен Басейн 1 этаж

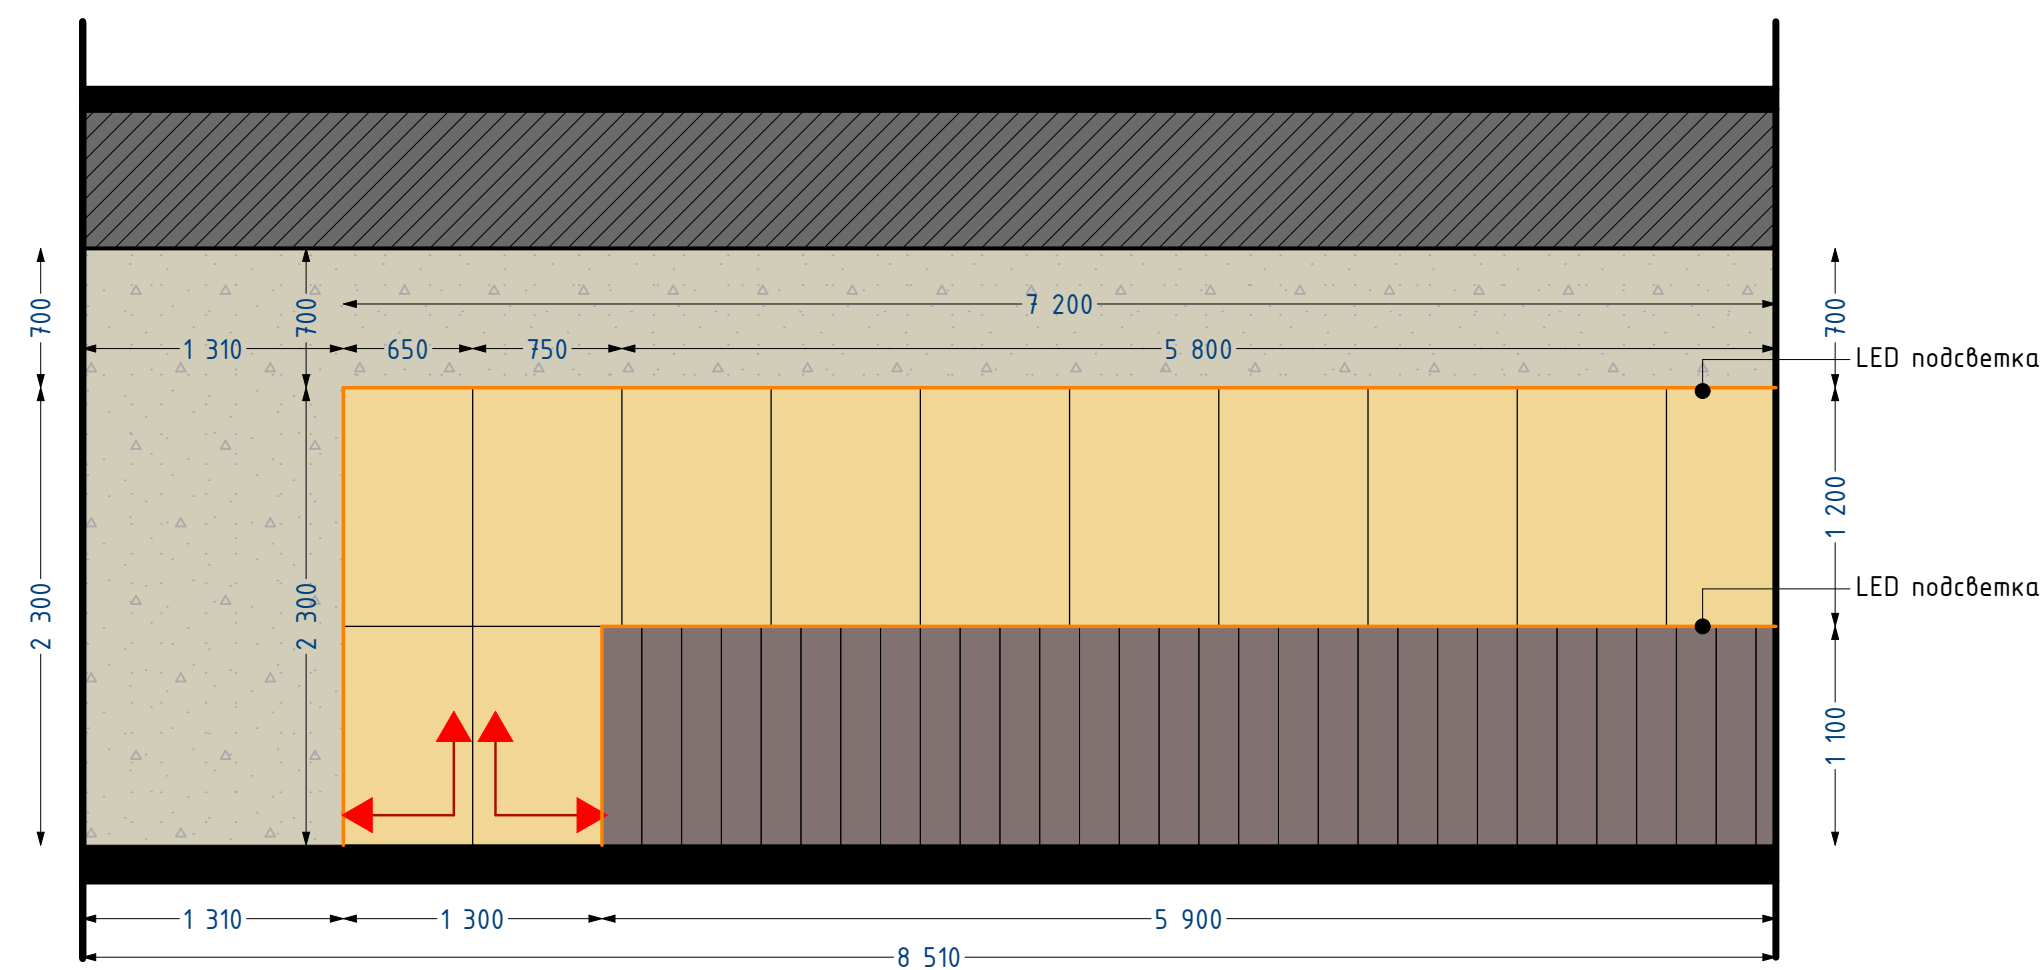

Визуализации Басейн 1 этаж



Условные обозначения:

- обшивка стен ДСП\МДФшпон (производителя и тон уточнить)  $S=6,5\text{м}^2$
- декоративная штукатурка тон и производителя уточнить  $S=15\text{м}^2$
- керамогранит AtlasConcorde, Brave Earth, 750X1500, Matte AXAM, Matt rettificato 12mm