


ПОВЕРХОВИЙ ПЛАН
НА НЕЖИТЛОВУ БУДІВЛЮ

гаражний кооператив
(призначення)

вулиця (пр-в., площа) Сверстюка Євгена № 52
місто (єелинцє, сєлє) Київ

Масштаб М1:200

Поверх I літ. "А"

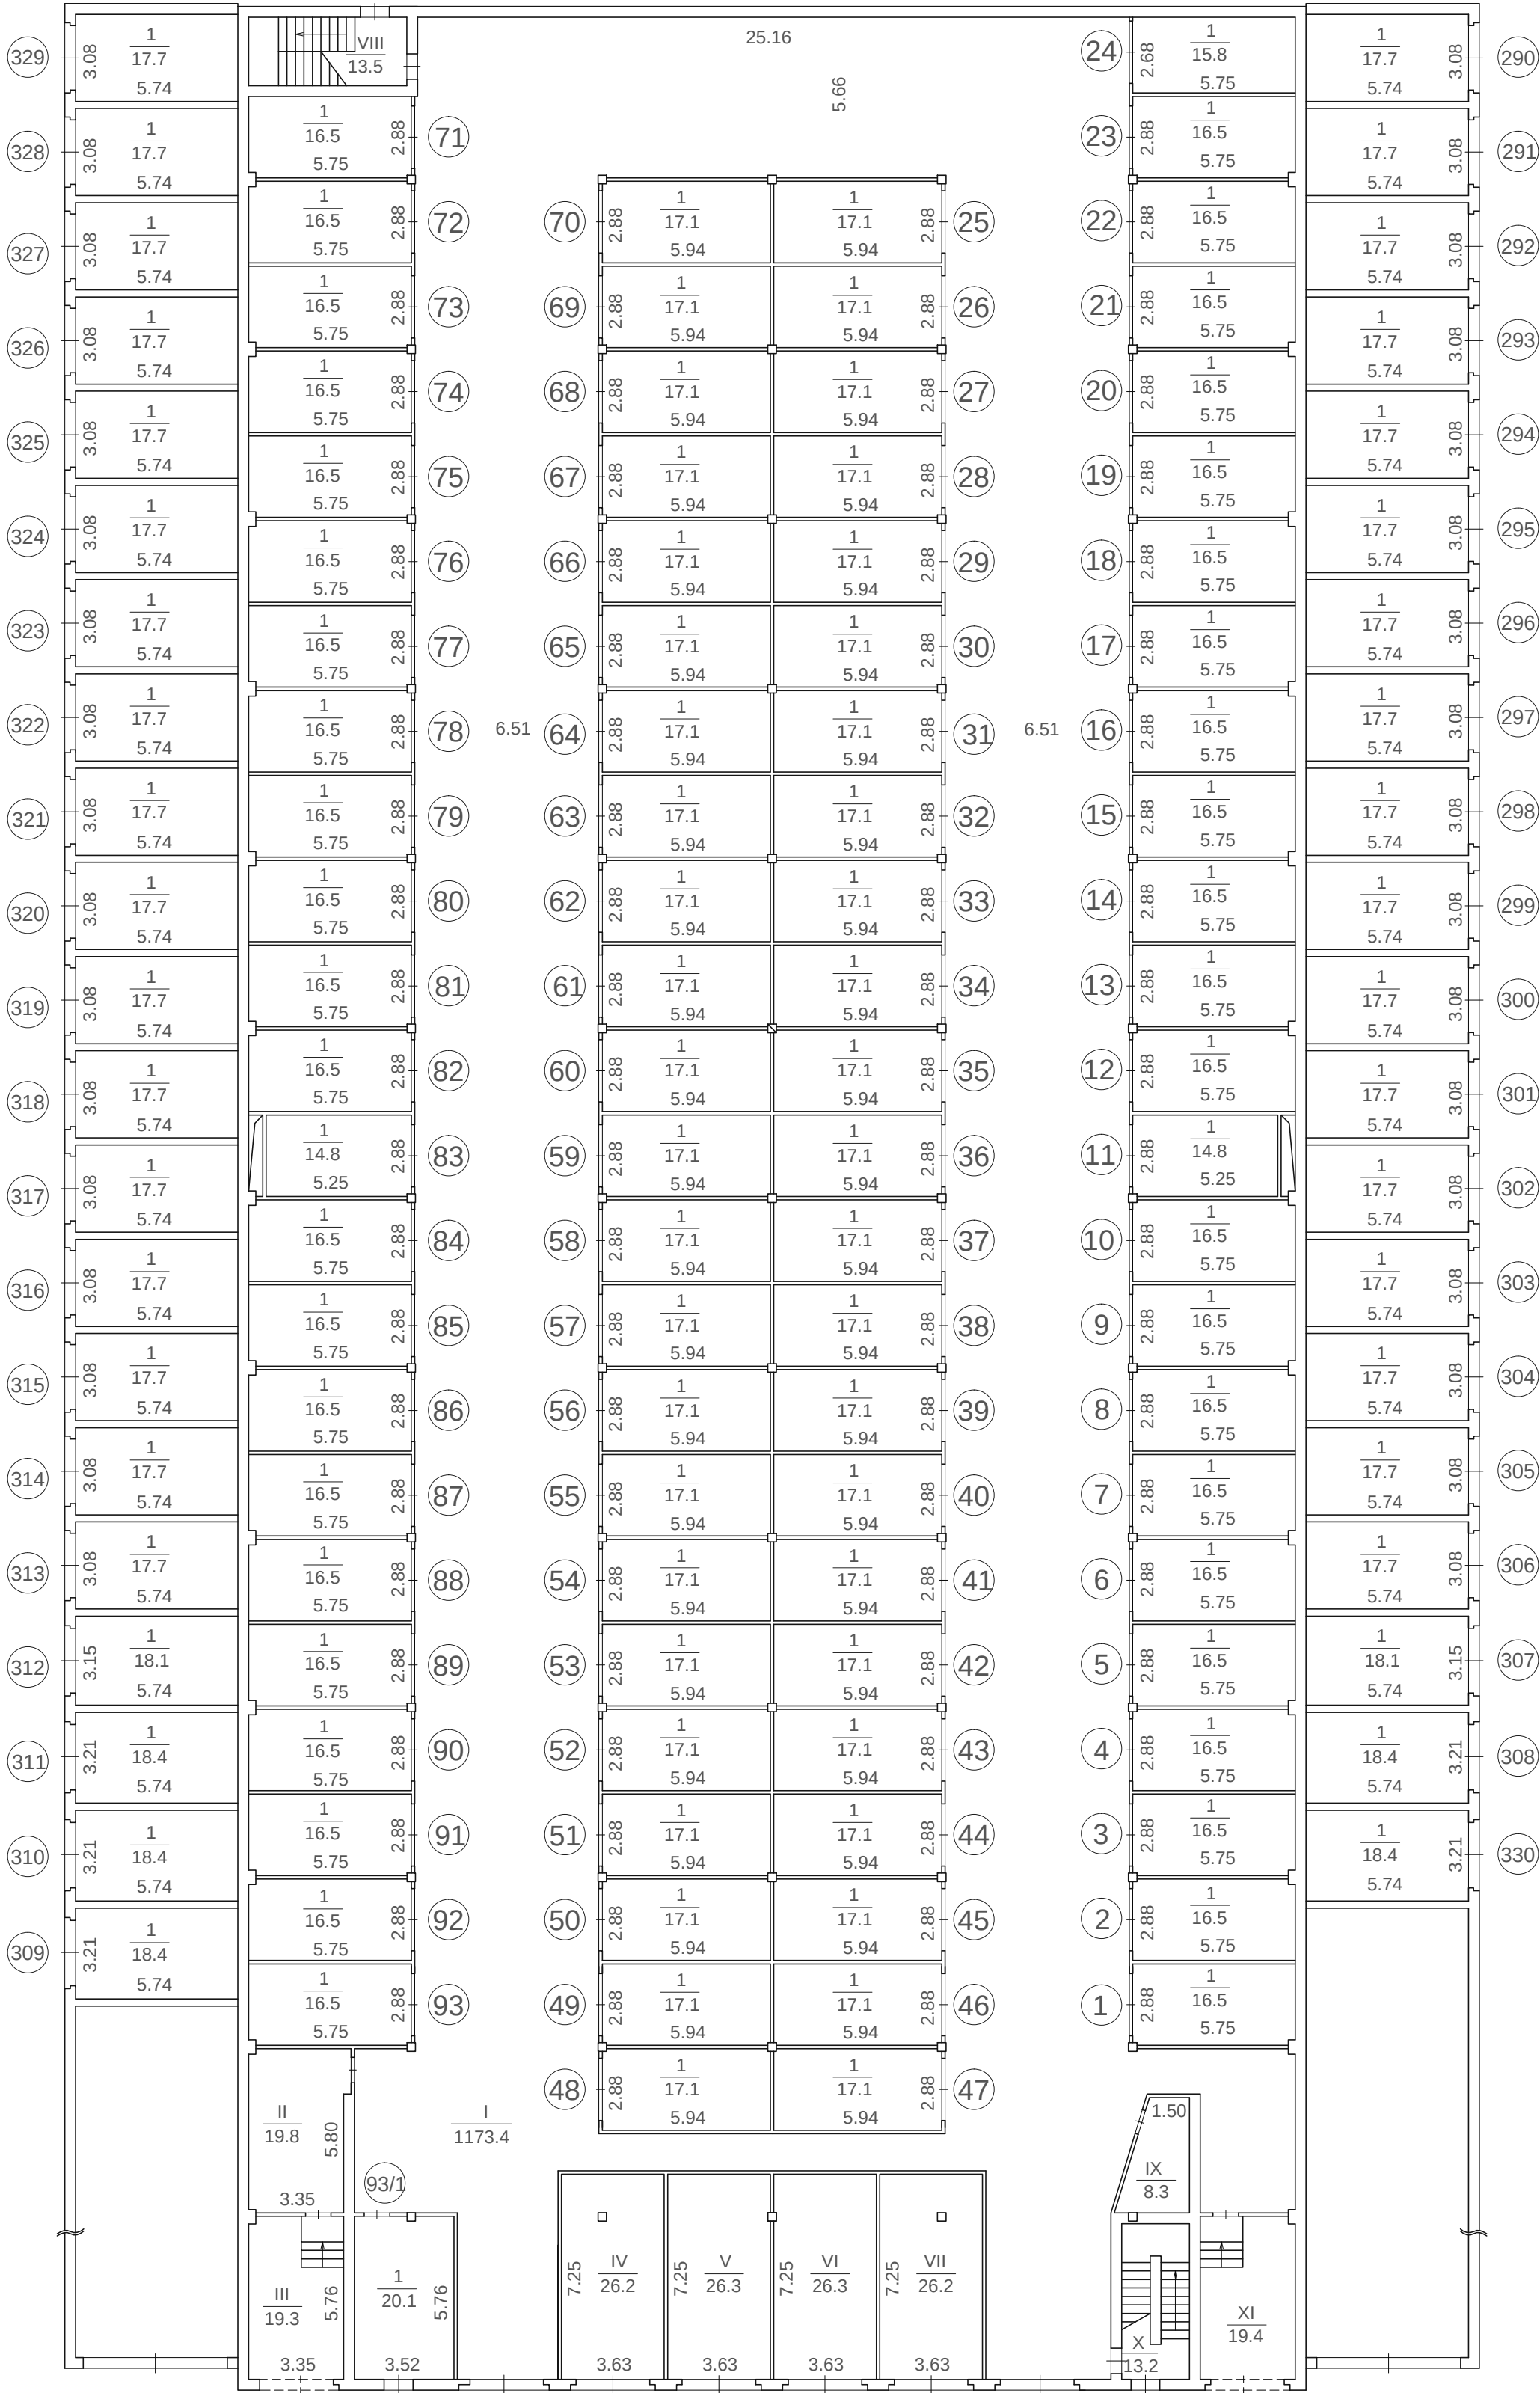

Суб'єкт господарювання ТОВ "Б-Т-І"		
Керівник		Болгарін Б.І.
Виконав		Полонська Н.В.
Перевірив		Болгарін Б.І.
ДАТА ВИКОНАННЯ 16.07.2018 р.		