




Схема розташування ростверку. Секція "А".

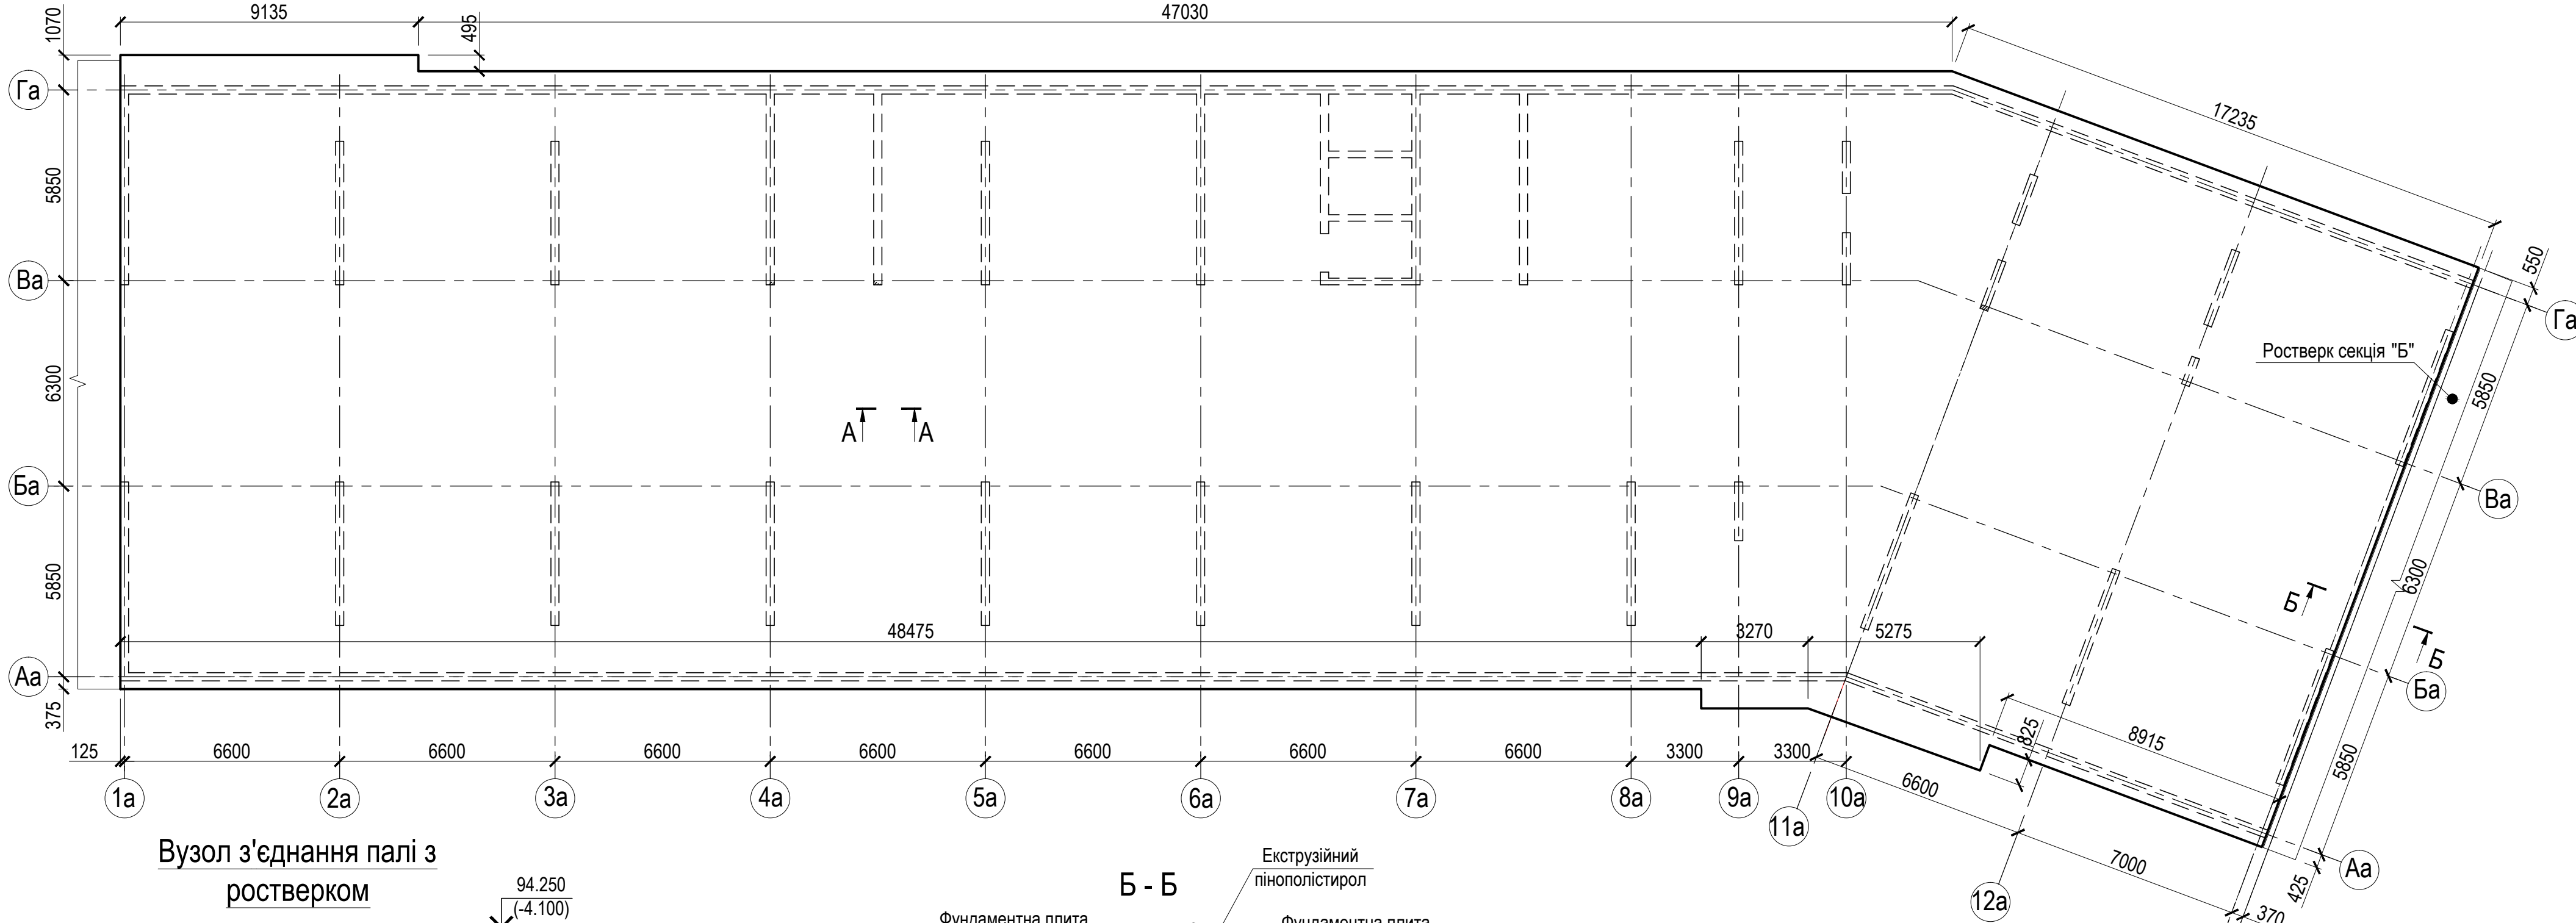

Вузол з'єднання палі з
ростверком

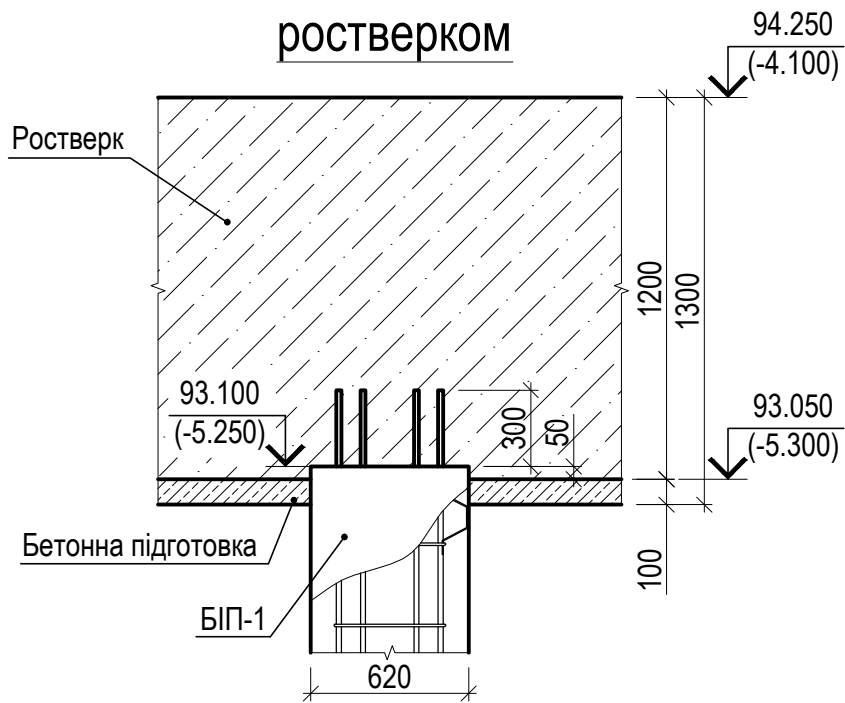

Вузол з'єднання елементів
блискавкозахисту

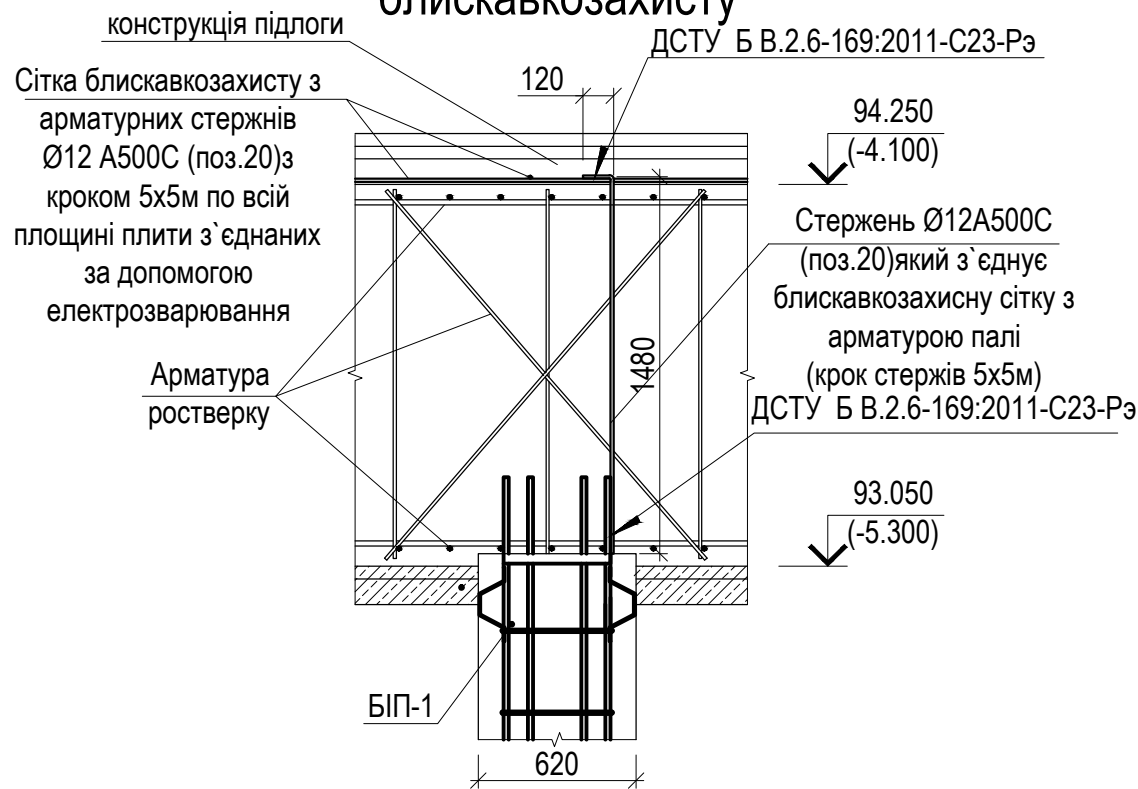


Б - Б




Деталь стикування перепуском арматурних
стержнів основної сітки Ø20 мм



Деталь стикування перепуском арматурних
стержнів основної сітки Ø25 мм

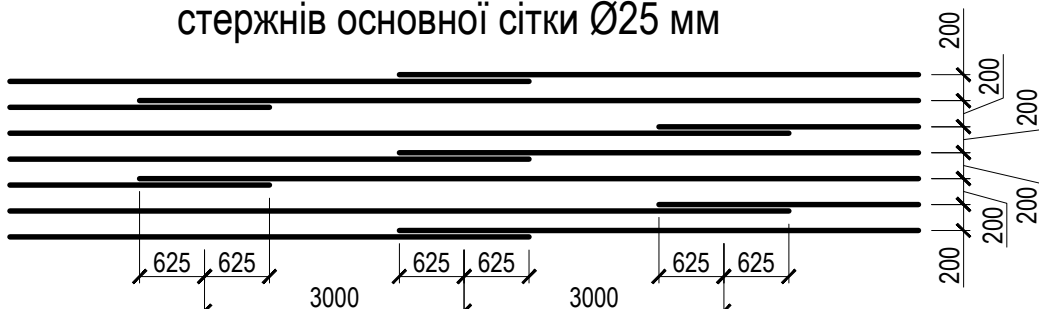

А - А
(армування)

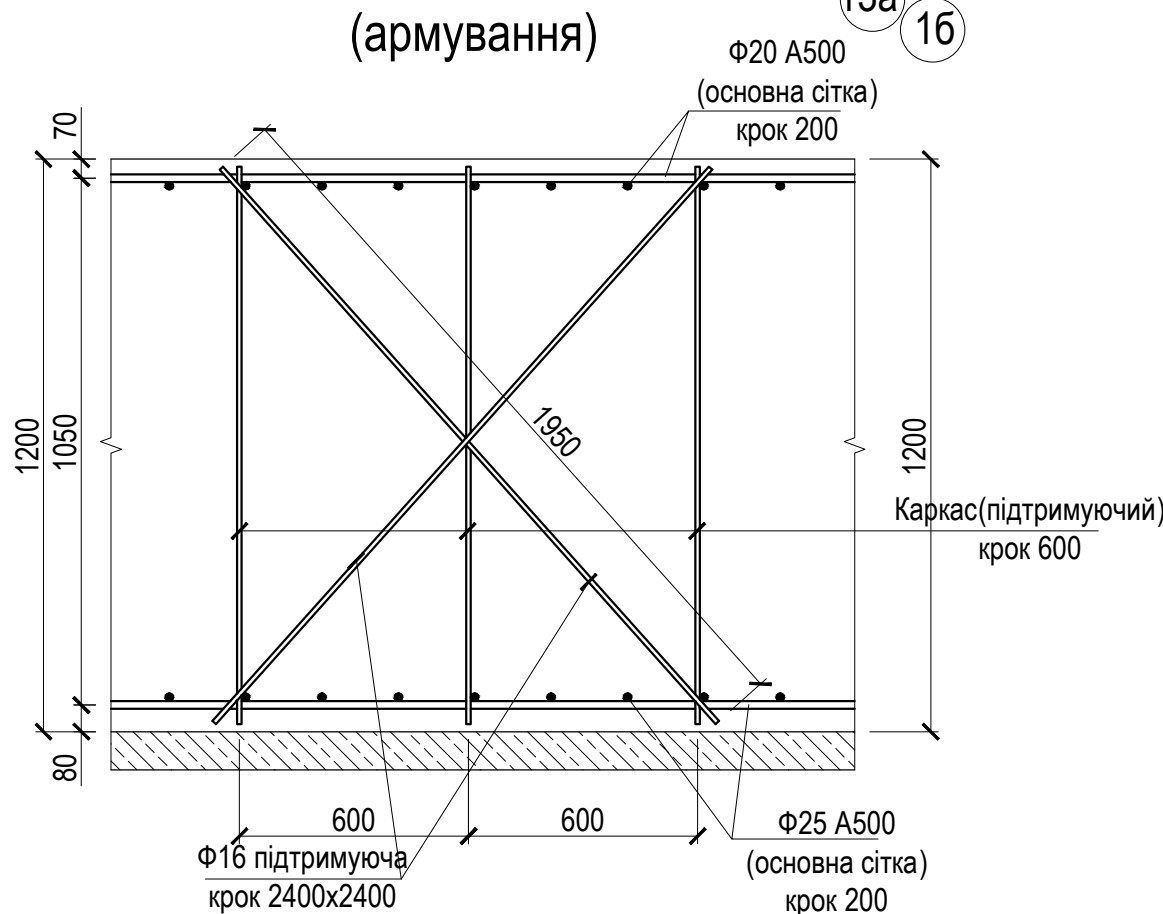

						ПБ-100-42-КБ		
						Будівництво житлових будинків з об'єктами соціально-культурного призначення та підземними паркінгами по вул. Сагайдака, 101, у Дніпровському районі м. Києва. /Коригування. VIII черга будівництва/		
Зм.	Кільк.	Аркуш	№ Док.	Підпис	Дата	Житловий будинок №26 з вбудованими нежитловими приміщеннями	Стадія	Аркуш
ГІП	Павлюкова	Дворковий	12.21	12.21	12.21		Р	6
Розробив	Івах	Дворковий	12.21	12.21	12.21	Секція "А". Схема розташування ростверку	ТОВ "БК Міськбудінвест" м. Київ	
Перевірив	Дворковий	Павлюкова	12.21	12.21	12.21			