
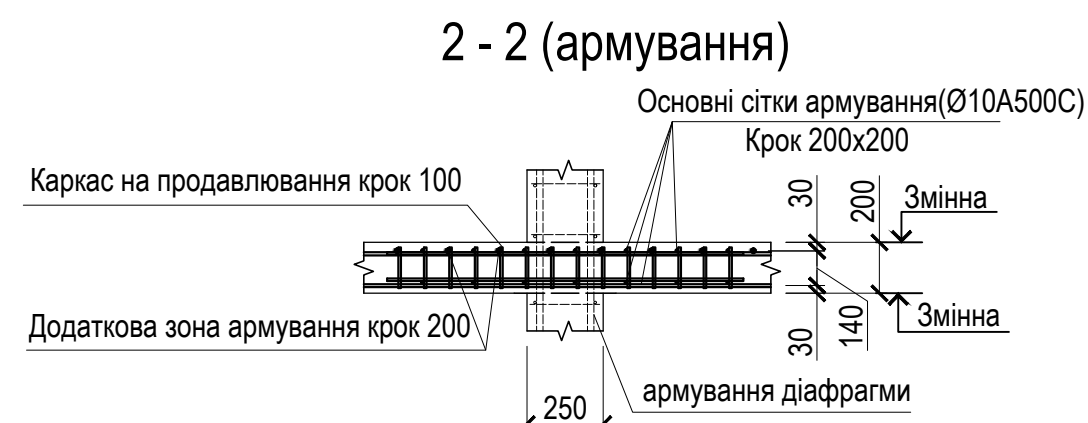
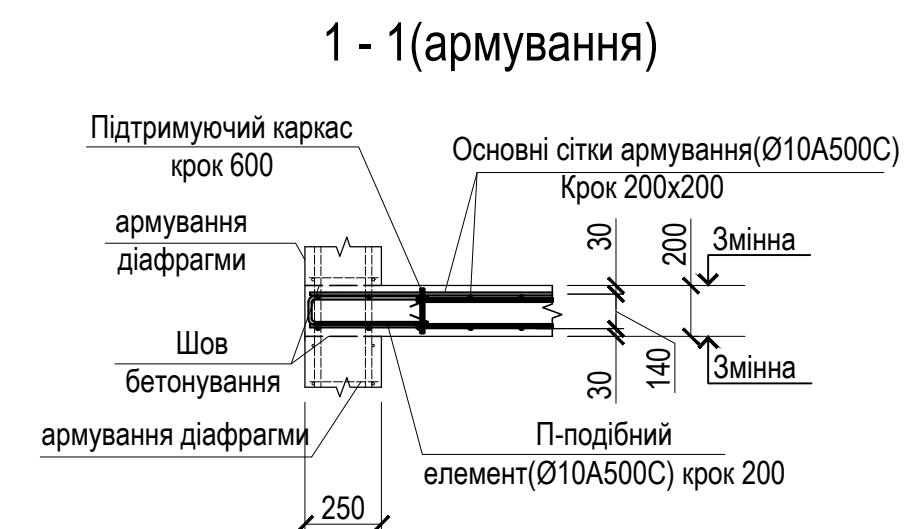
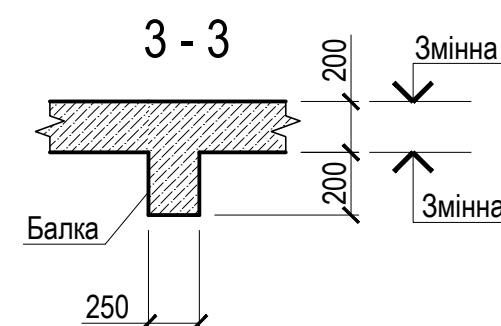
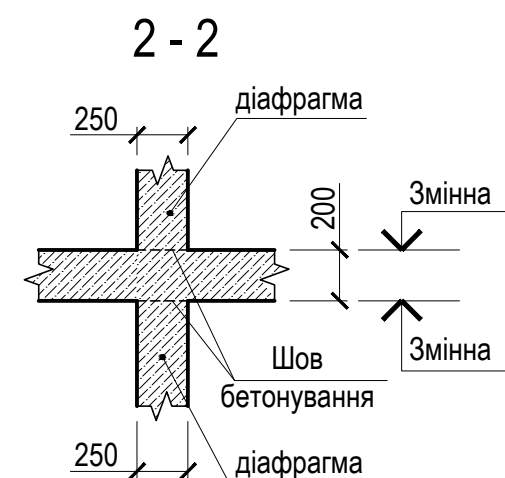
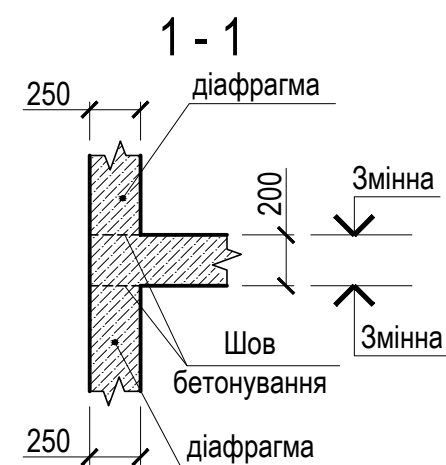
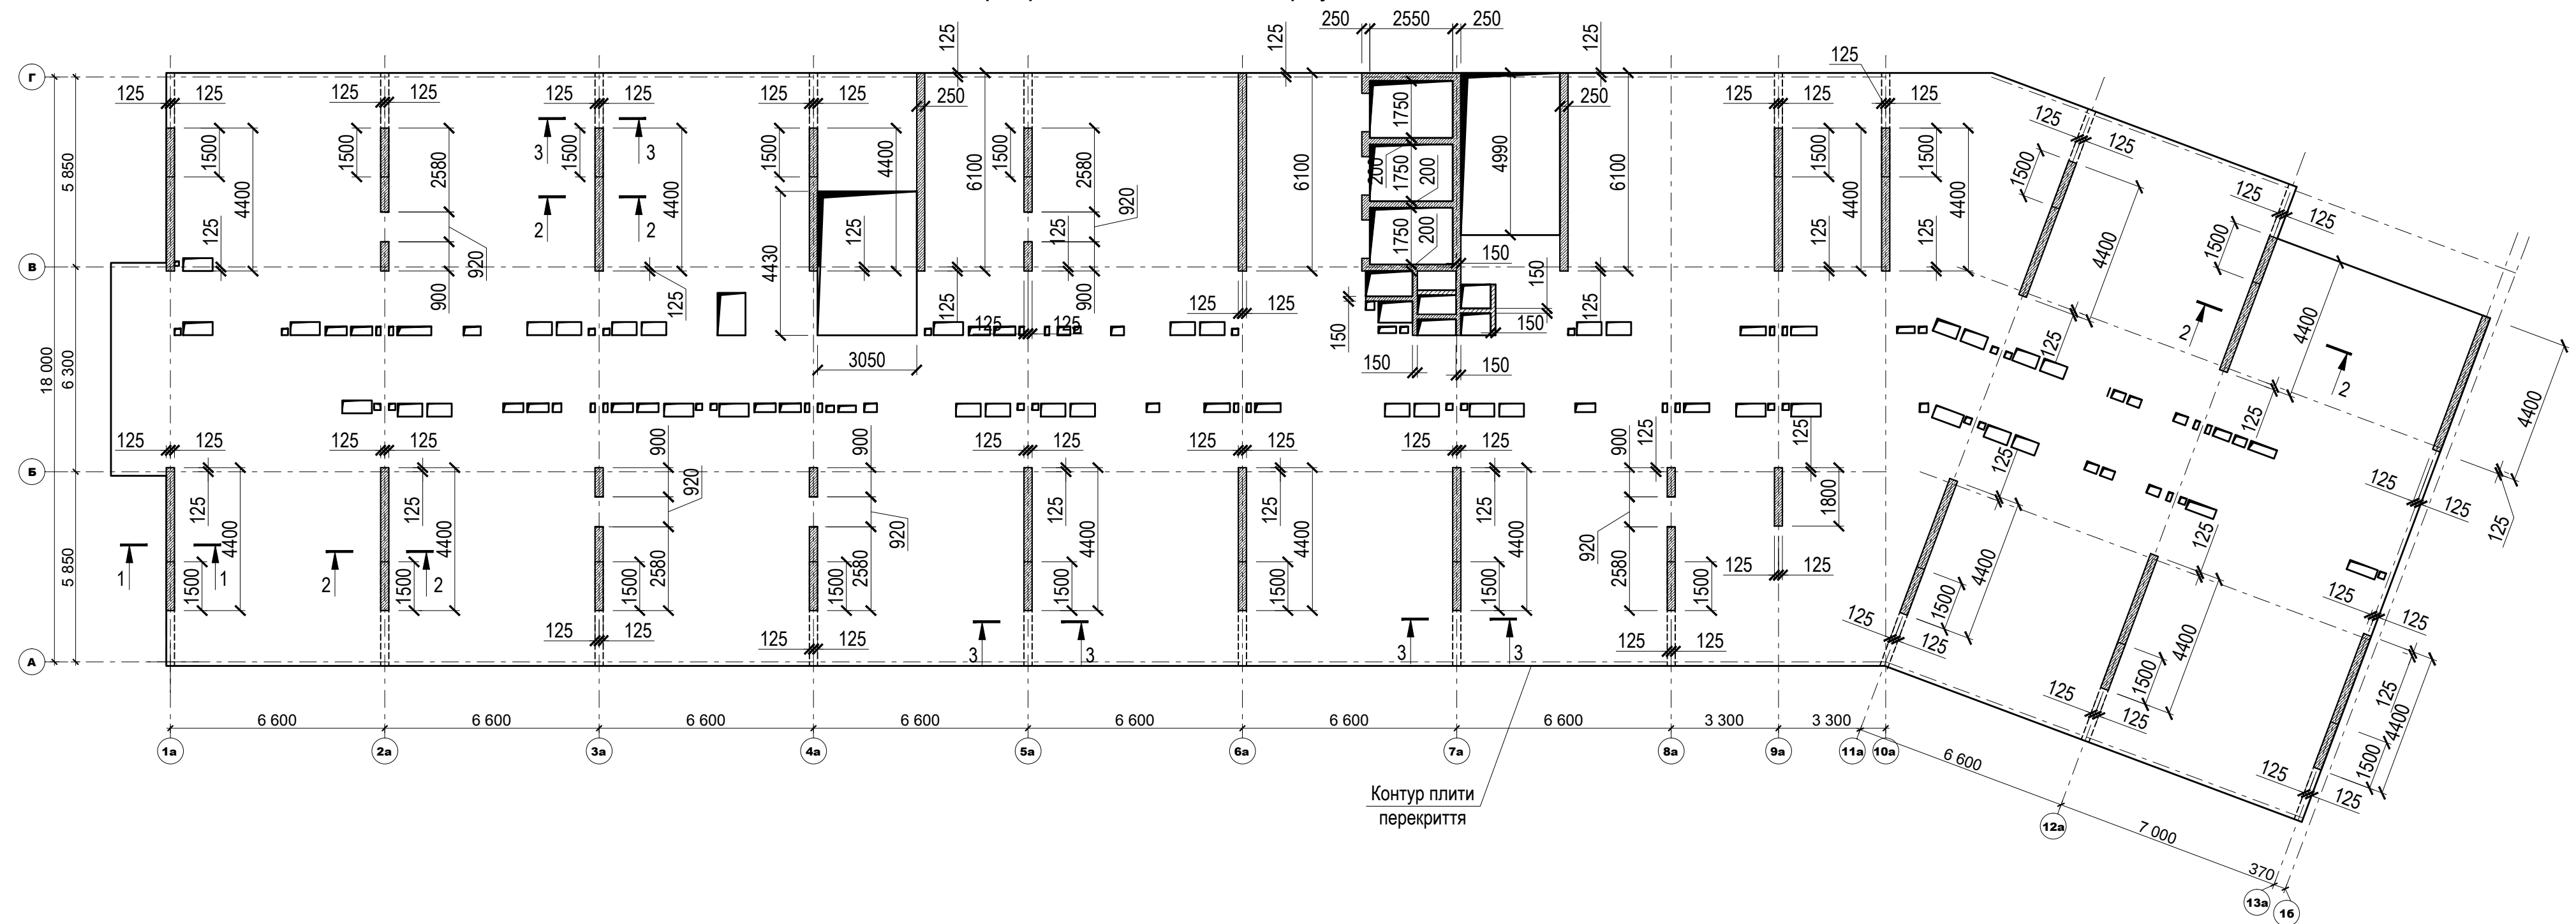


Схема розміщення вертикальних елементів типового поверху та плити перекриття типового поверху

 

						ПБ-100-КБ			
						Будівництво житлових будинків з об'єктами соціально-культурного призначення та підземними паркінгами по вул. Сагайдака, 101, у Дніпровському районі м. Києва. /Коригування. VIII черга будівництва/			
Зм.	Кільк.	Аркуш	№ Док.	Підпис	Дата		Стадія	Аркуш	Аркушів
ГІП	Павлюкова					Житловий будинок №26 з вбудованими нежитловими приміщеннями	Р	15	
Гол. констр.	Дворковий								
Розробив	Івах		12.21						
Перевірив	Дворковий								
Н.контр.	Павлюкова					Секція "А". Схема розміщення вертикальних елементів типового поверху та плити перекриття типового поверху	ТОВ "БК Миськбудінвест" м. Київ		

Погоджено:

Зам. інв. №

Підпис і дата

Инв. № орг.