







Схема розміщення вертикальних елементів типового поверху
та плити перекриття типового поверху

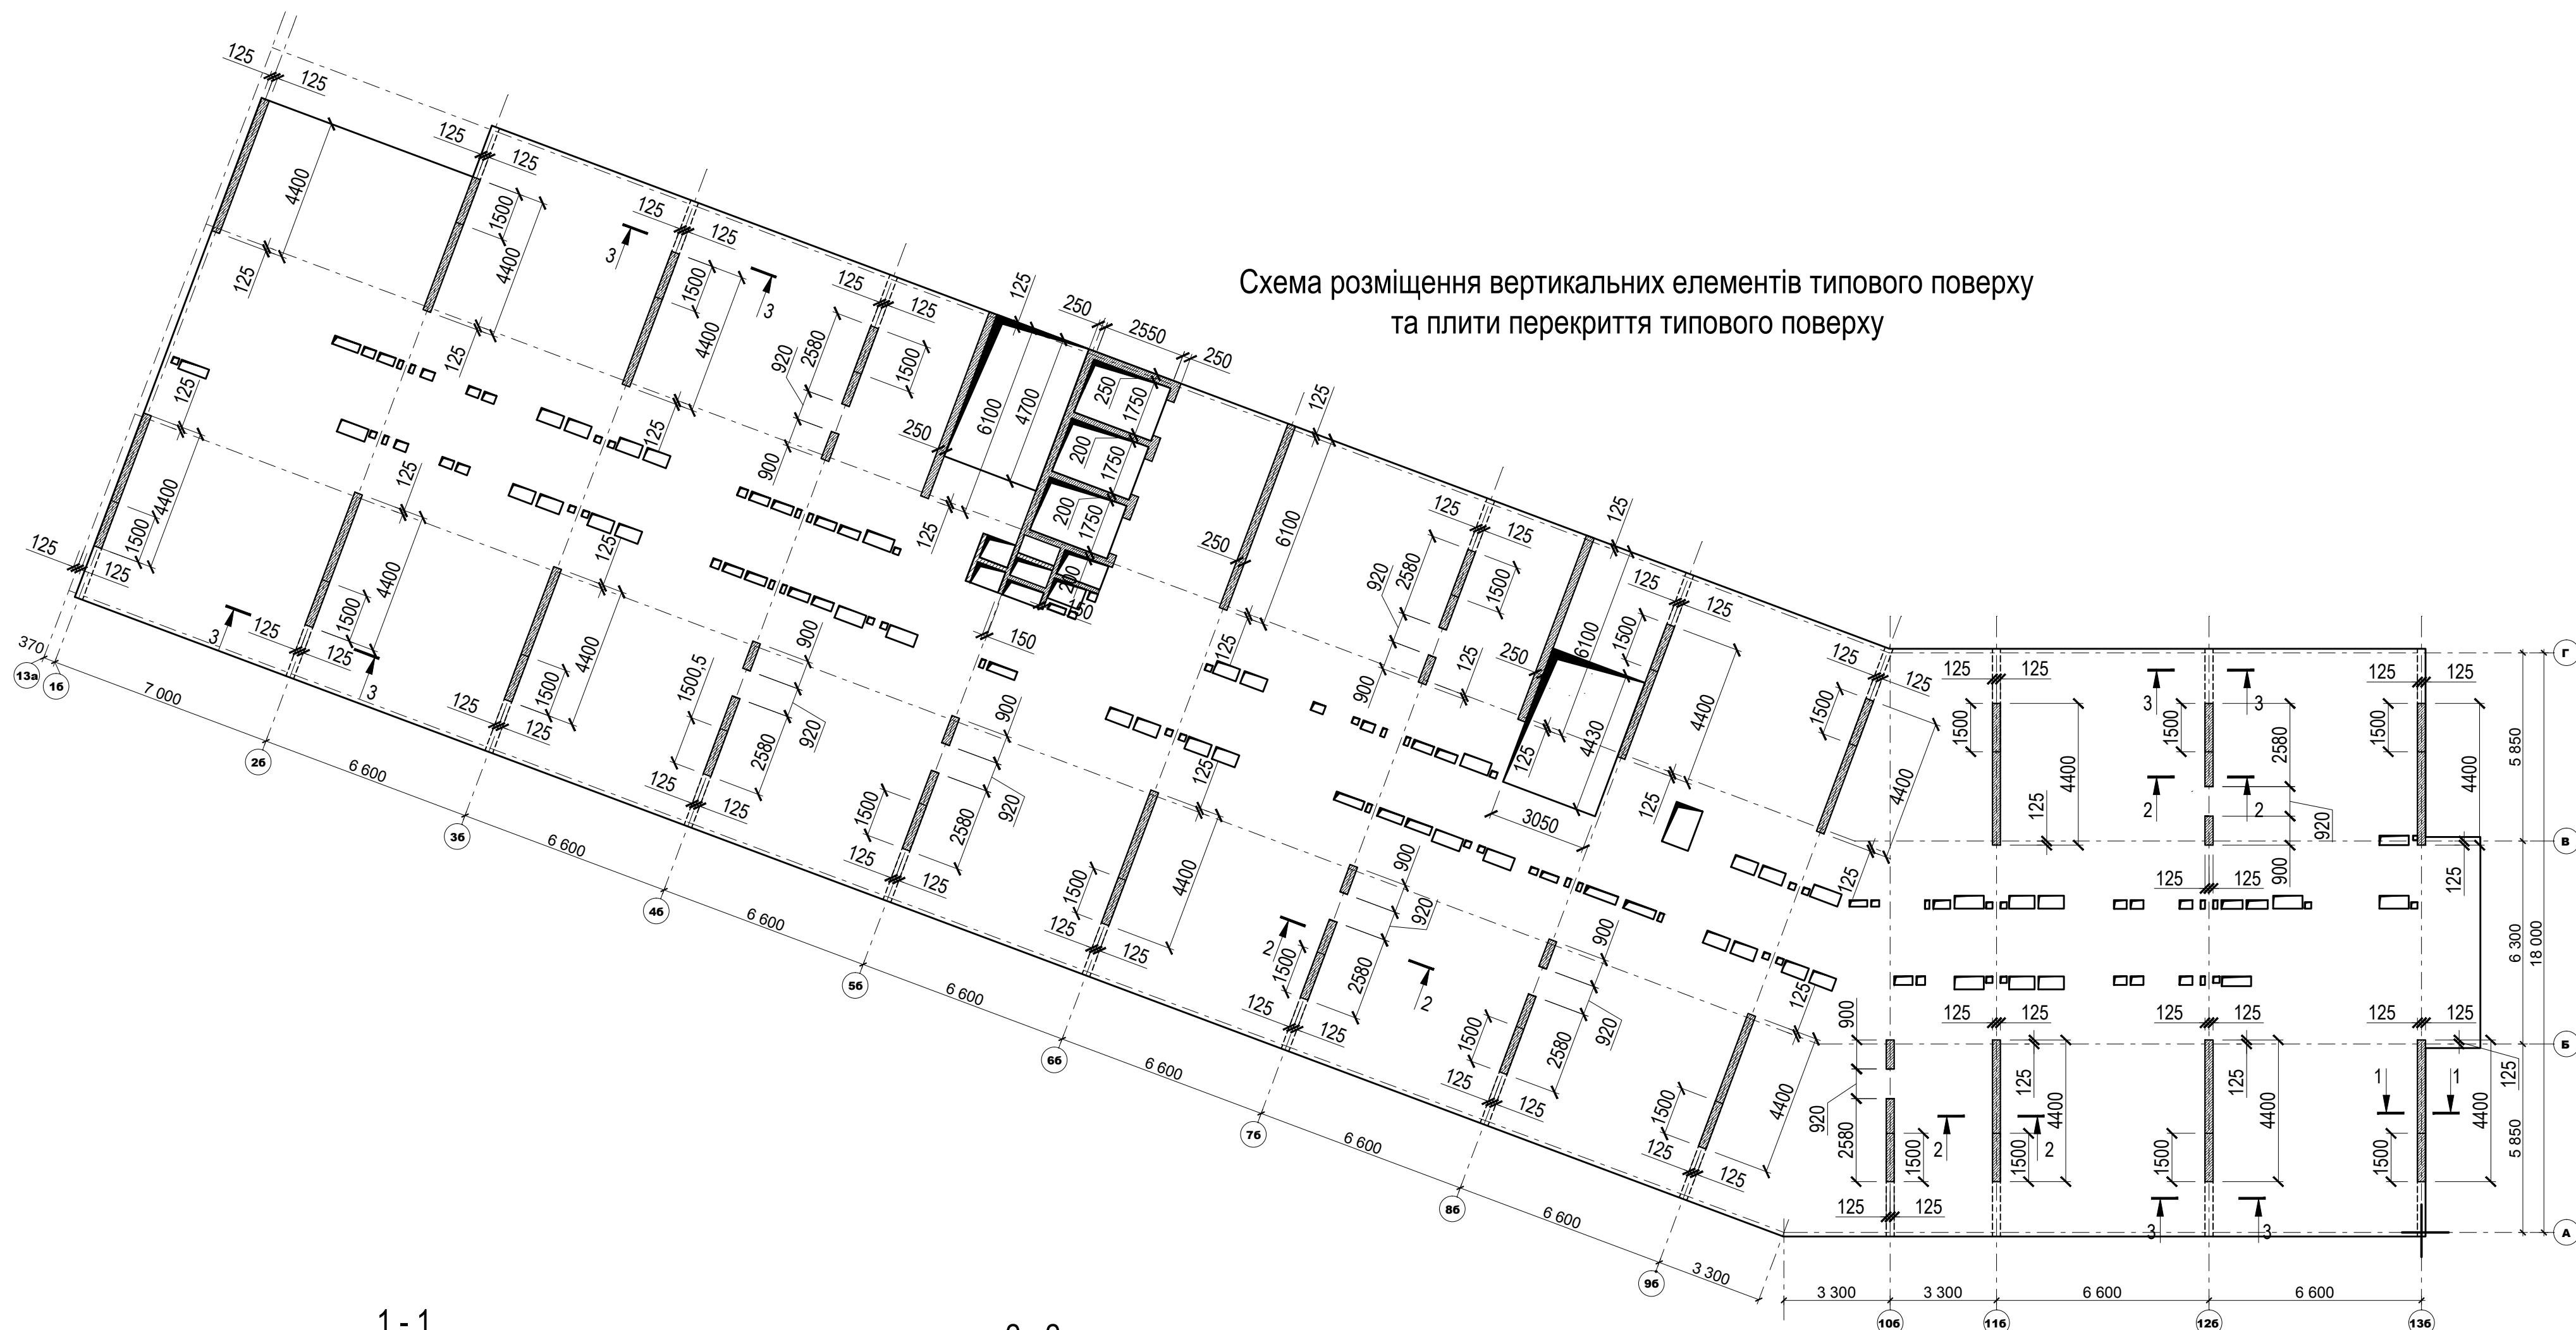


1 - 1(армування)

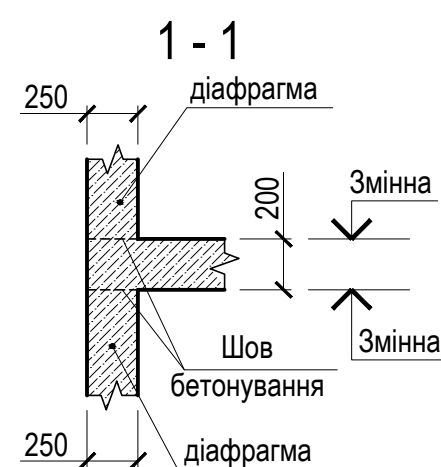

2 - 2 (армування)

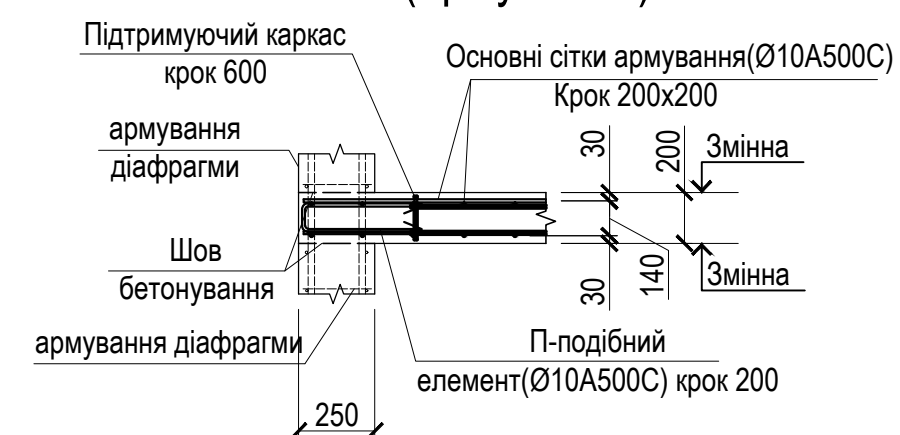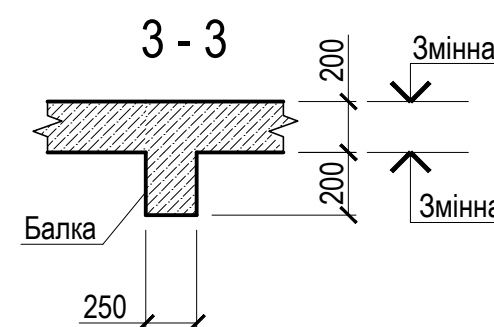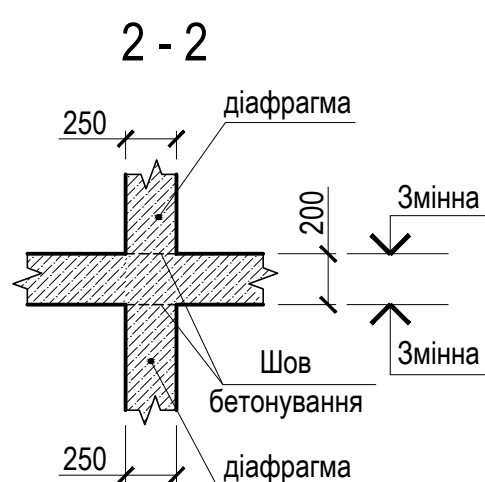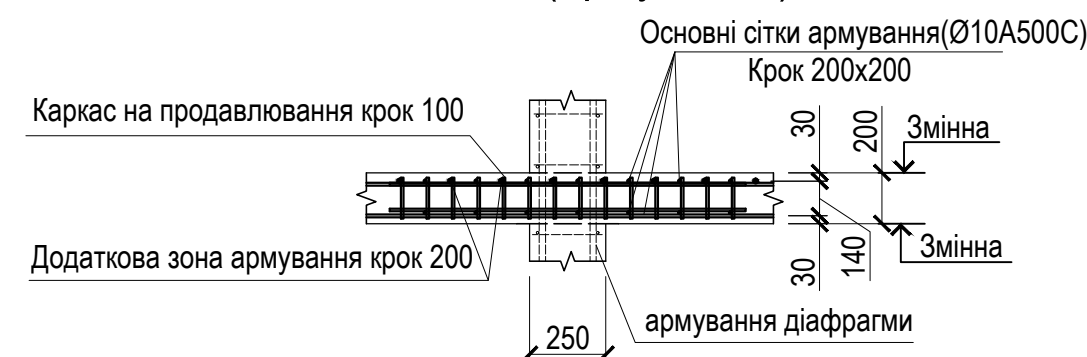

 						ПБ-100-КБ				
						Будівництво житлових будинків з об'єктами соціально-культурного призначення та підземними паркінгами по вул. Сагайдака, 101, у Дніпровському районі м. Києва. /Коригування. VIII черга будівництва/				
Зм.	Кільк.	Аркуш	№ Док.	Підпис	Дата			Стадія	Аркуш	Аркушів
ГІП		Павлюкова				Житловий будинок №26		Р	16	ТОВ "БК Миськбудінвест" м. Київ
Гол. констр.		Дворковий				з вбудованими нежитловими приміщеннями				
Розробив		Івах			12.21	Секція "Б". Схема розміщення вертикальних елементів типового поверху				
Перевірив		Дворковий				та плити перекриття типового поверху				
Н.контр.		Павлюкова								

Погоджено:

Зам. інв. №

Підпис і дата

ІНВ. № ориг.