
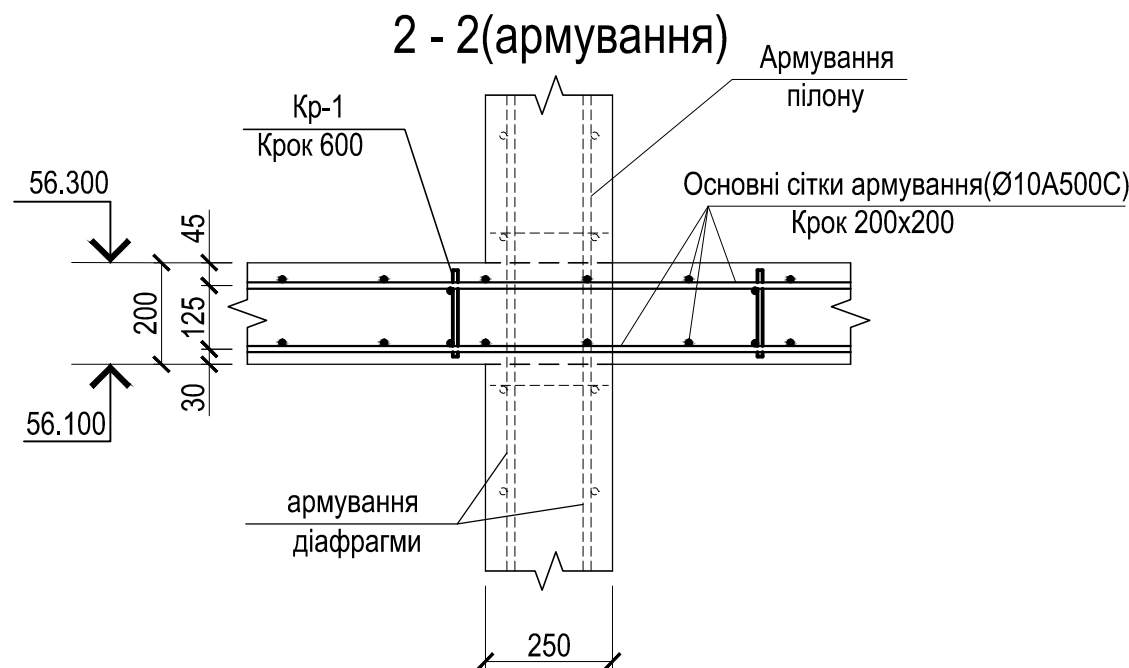
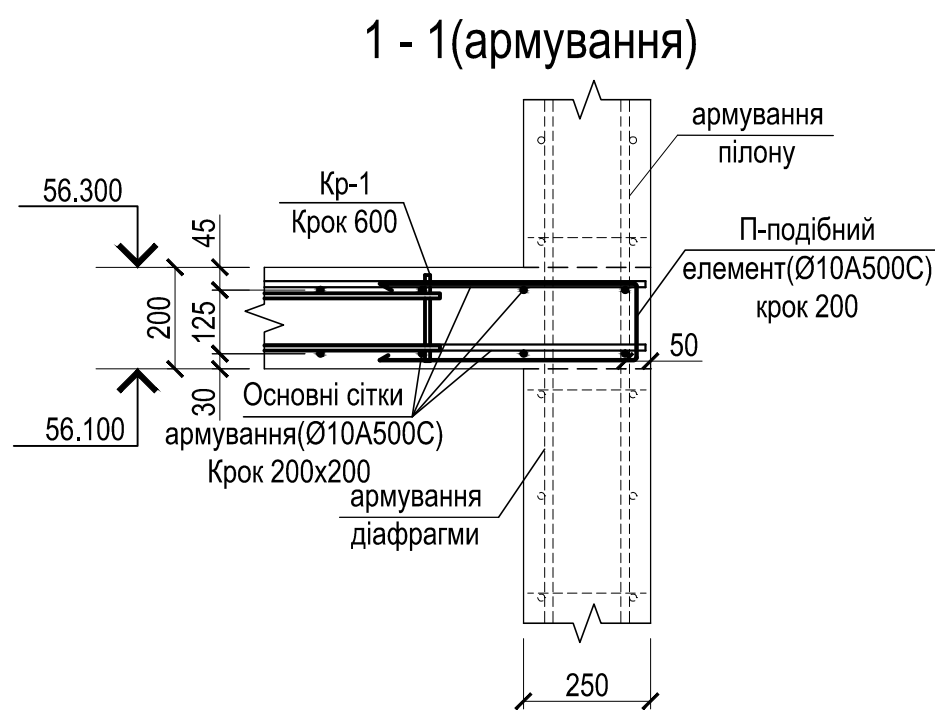
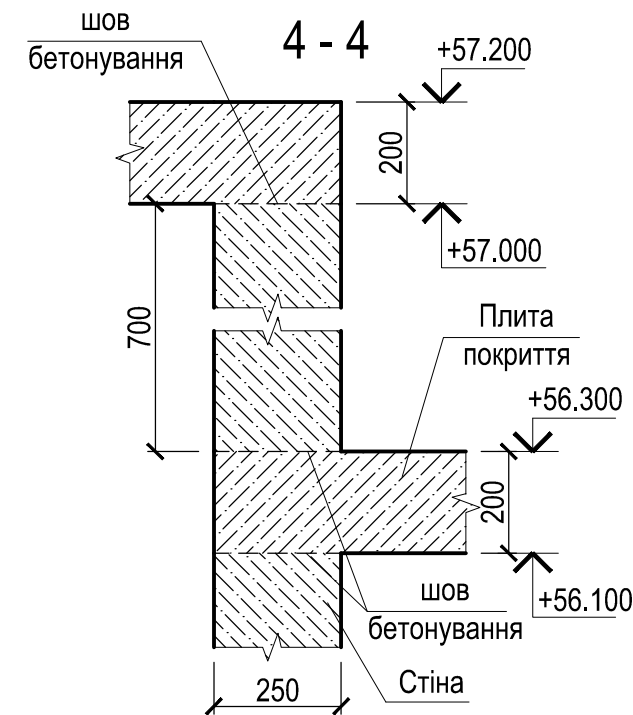
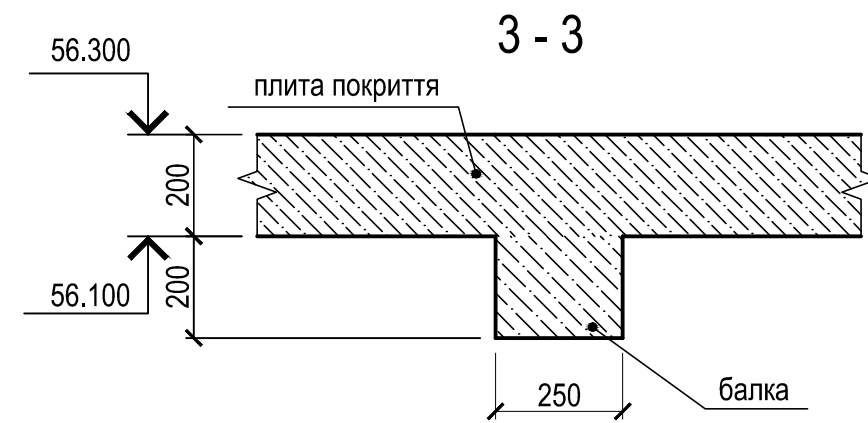
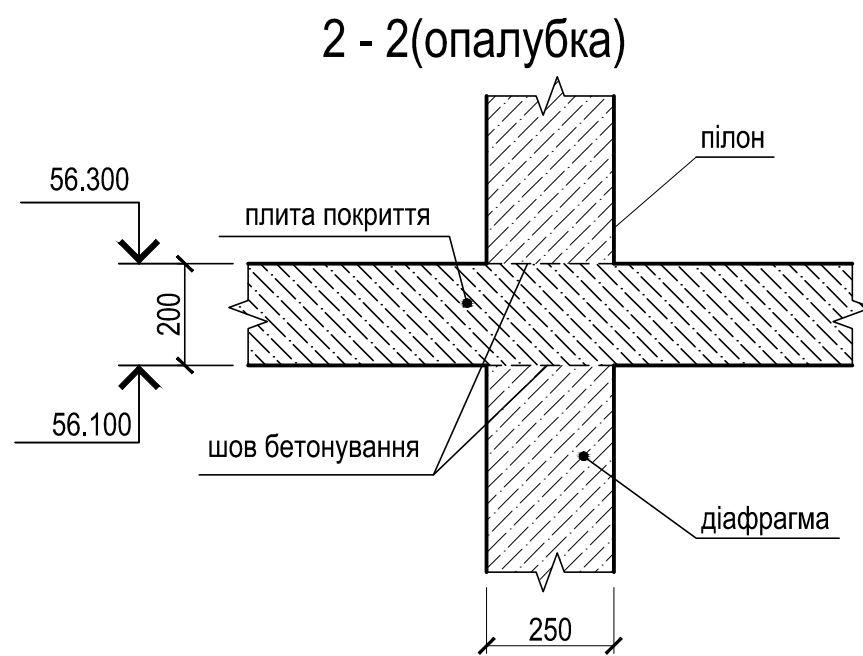
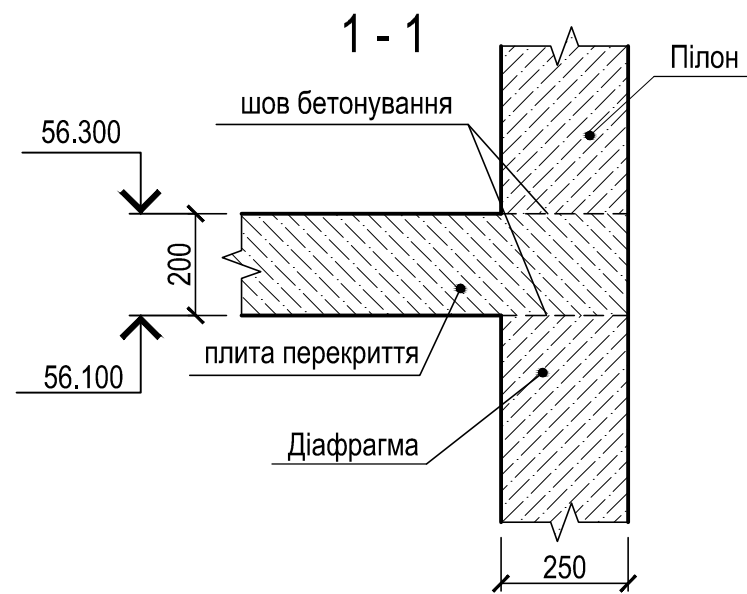


Схема розміщення вертикальних елементів (низ на відм. +56.300)  
та плити перекриття(низ на відм. +56.100)

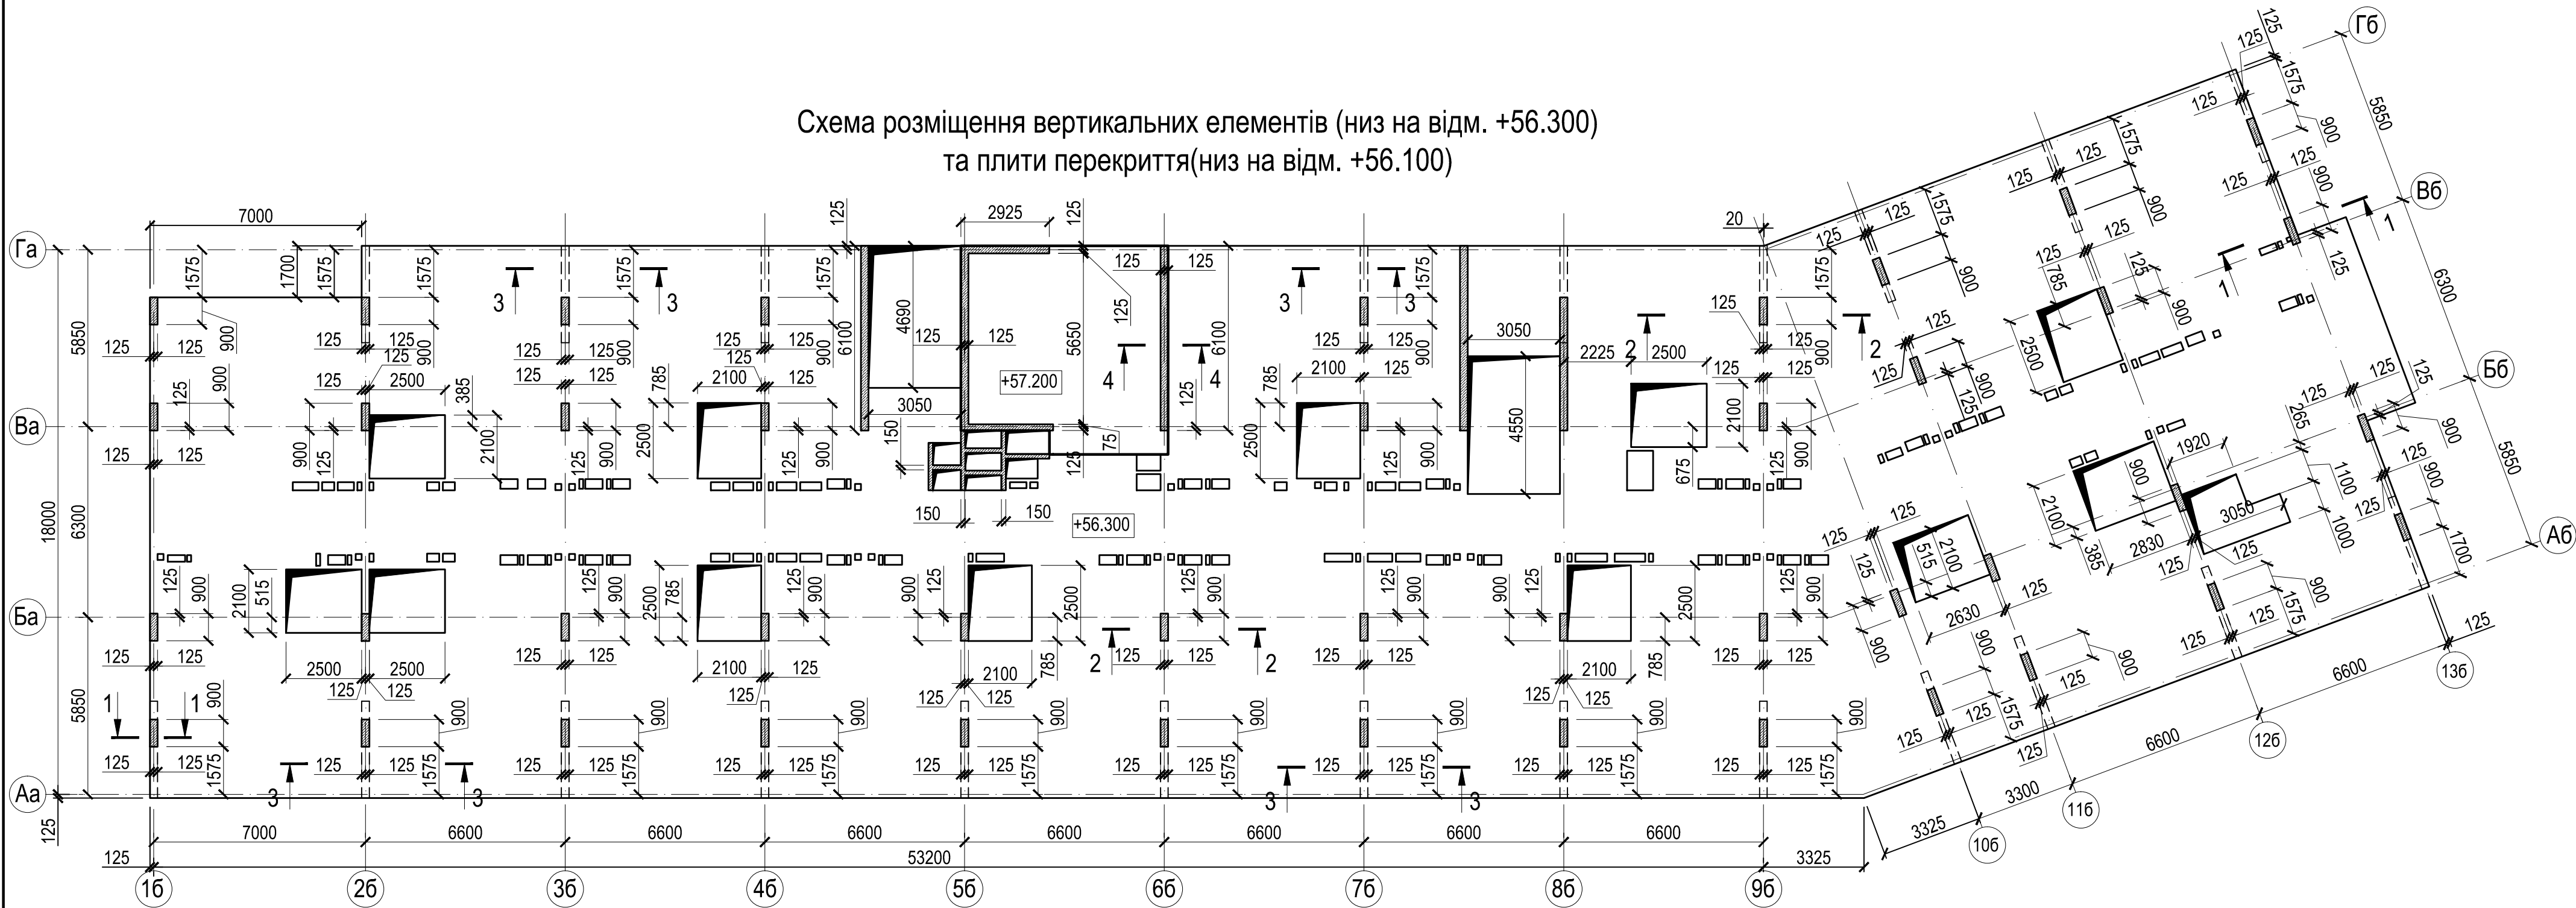

|              |        |           |        |                                                                                       |       |   |  |  |        |       |                                    |
|--------------|--------|-----------|--------|---------------------------------------------------------------------------------------|-------|---|--|--|--------|-------|------------------------------------|
|              |        |           |        |                                                                                       |       | ПБ-100-КБ   |  |  |        |       |                                    |
|              |        |           |        |                                                                                       |       | Будівництво житлових будинків з об'єктами соціально-культурного призначення та підземними паркінгами по вул. Сагайдака, 101, у Дніпровському районі м. Києва. /Коригування. VIII черга будівництва/ |  |  |        |       |                                    |
| Зм.          | Кільк. | Аркуш     | № Док. | Підпис                                                                                | Дата  | Житловий будинок №26<br>з вбудованими нежитловими приміщеннями   |  |  | Стадія | Аркуш | Аркушів                            |
| ГІП          |        | Павлюкова |        |  |       | Секція "Б". Схема розміщення вертикальних елементів (низ на відм. +56.300)<br>та плити перекриття(низ на відм. +56.100)                                                                             |  |  | Р      | 18    | ТОВ "БК Міськбудінвест"<br>м. Київ |
| Гол. констр. |        | Дворковий |        |  | 12.21 |   |  |  |        |       |                                    |
| Розробив     |        | Івах      |        |  |       |   |  |  |        |       |                                    |
| Перевірив    |        | Дворковий |        |  |       |   |  |  |        |       |                                    |
| Н.контр.     |        | Павлюкова |        |  |       |   |  |  |        |       |                                    |